
ქ.თბილისი.ფინამძღვრიშვილის ქ. №190
ს/კ 01.13.07.023.087
შენობა №1-ის დემოტაჟის პროექტი


შ.პ.ს.„G&T" 2014ფ

სიტუაციური რუქა 1:1000

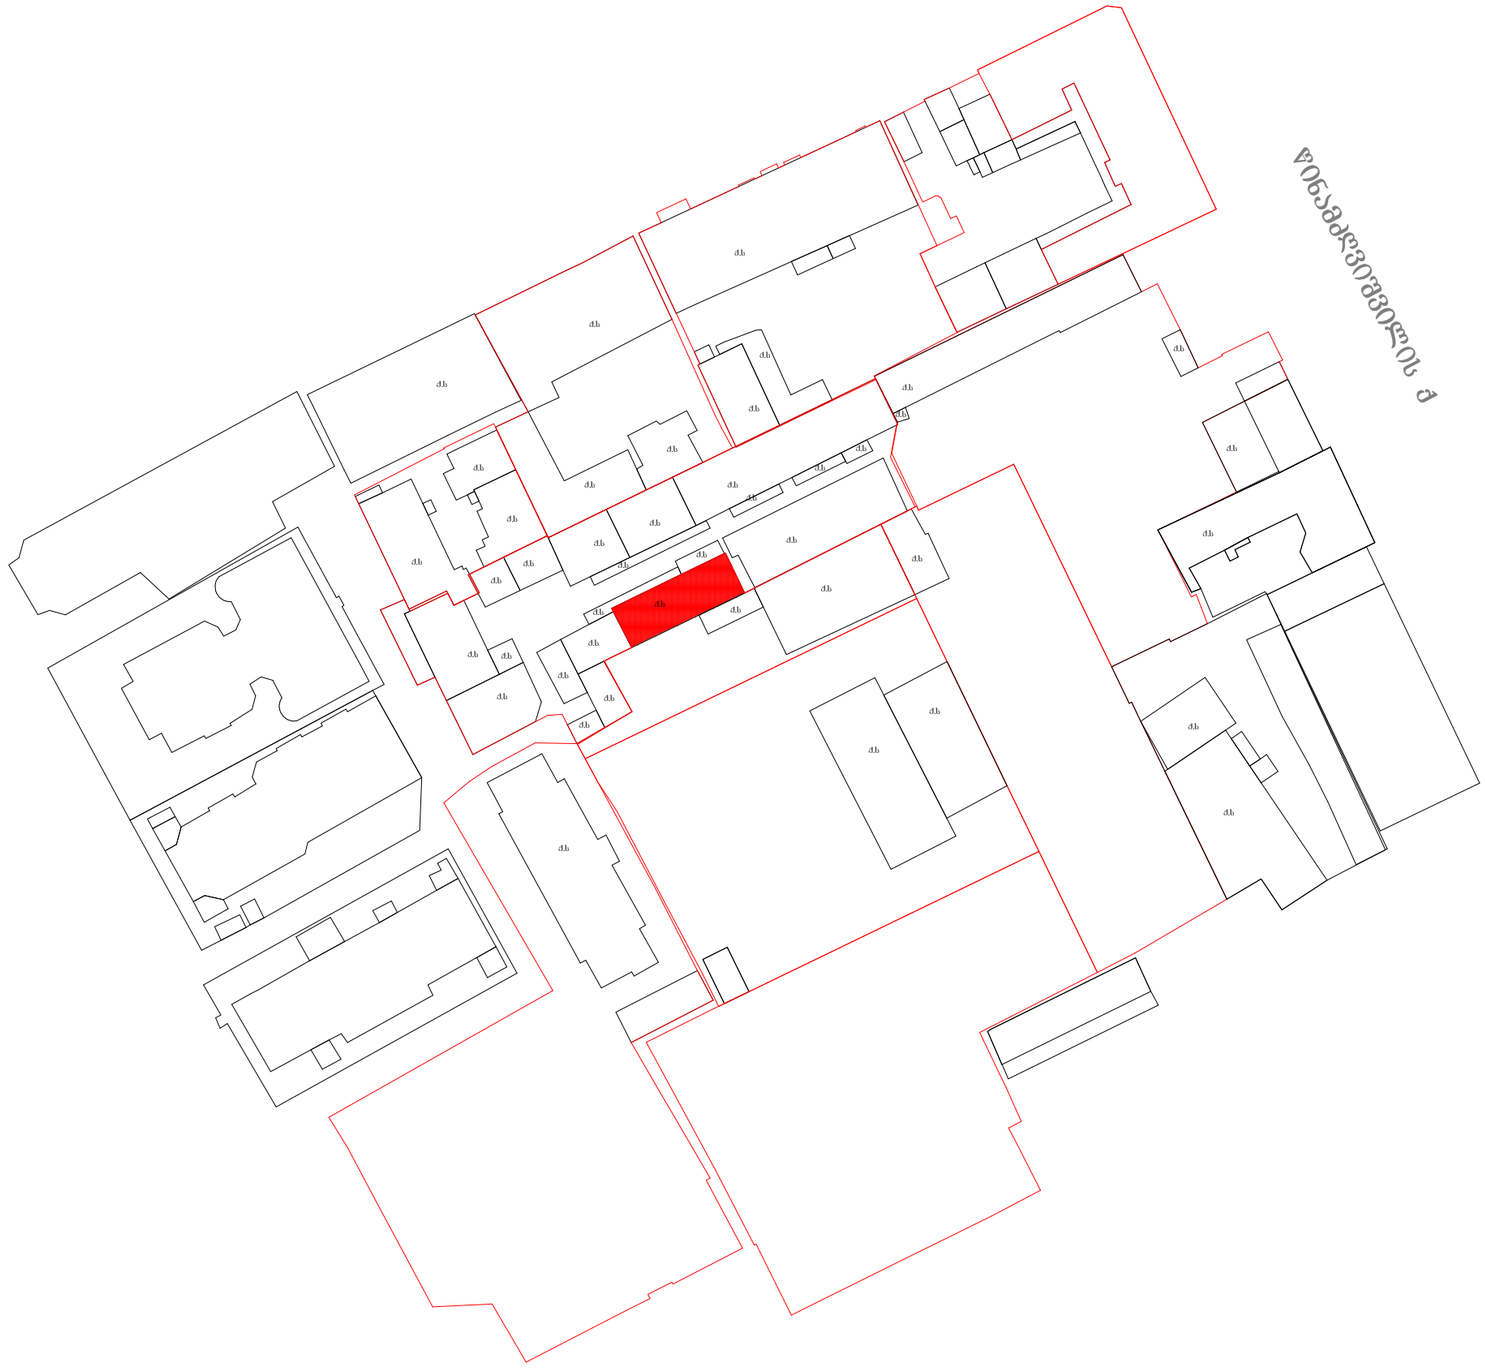


დირექტორი		გ.დემეტრაშვილი	ფონამძღვრისშვილის ქ. №190 ს/კ 01.13.07.023.087 შენობა №1	სტადია	შურცელი
პრ. მთ. არქ				პრ.	
პრ. ავტორი					
შემსრულა		ნ. მიქელაძე	გეგმა მ. 1:100	შ.პ.ს.„G&T"	
კონსტრუქტორი					

ბენ-გეგმა მ. 1:500

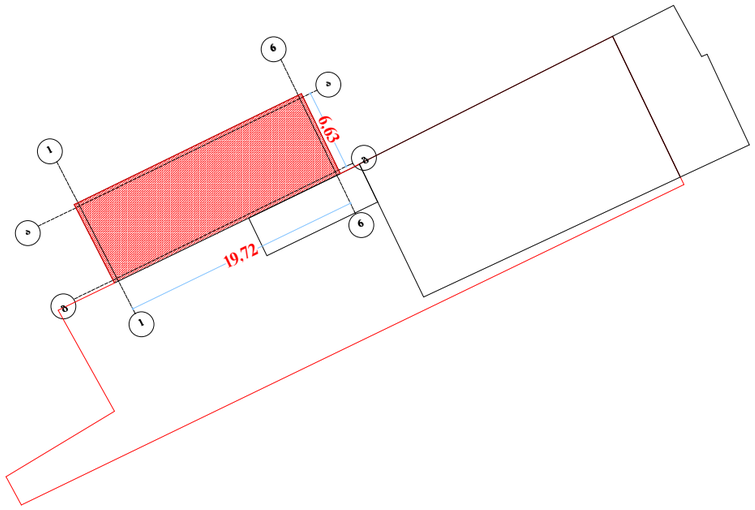


დირექტორი		გ.დემეტრაშვილი	ვინამძვრისშვილის ქ. №190 ს/კ 01.13.07.023.087 შენობა №1	სტადია	ფურცელი
პრ. მთ. არქ				პრ.	
პრ. ავტორი					
შეასრულა		ნ. მიქელაძე	გეგმა მ. 1:100	შ.პ.ს.„G&T"	
კონსტრუქტორი					

გეგმამ. 1:100

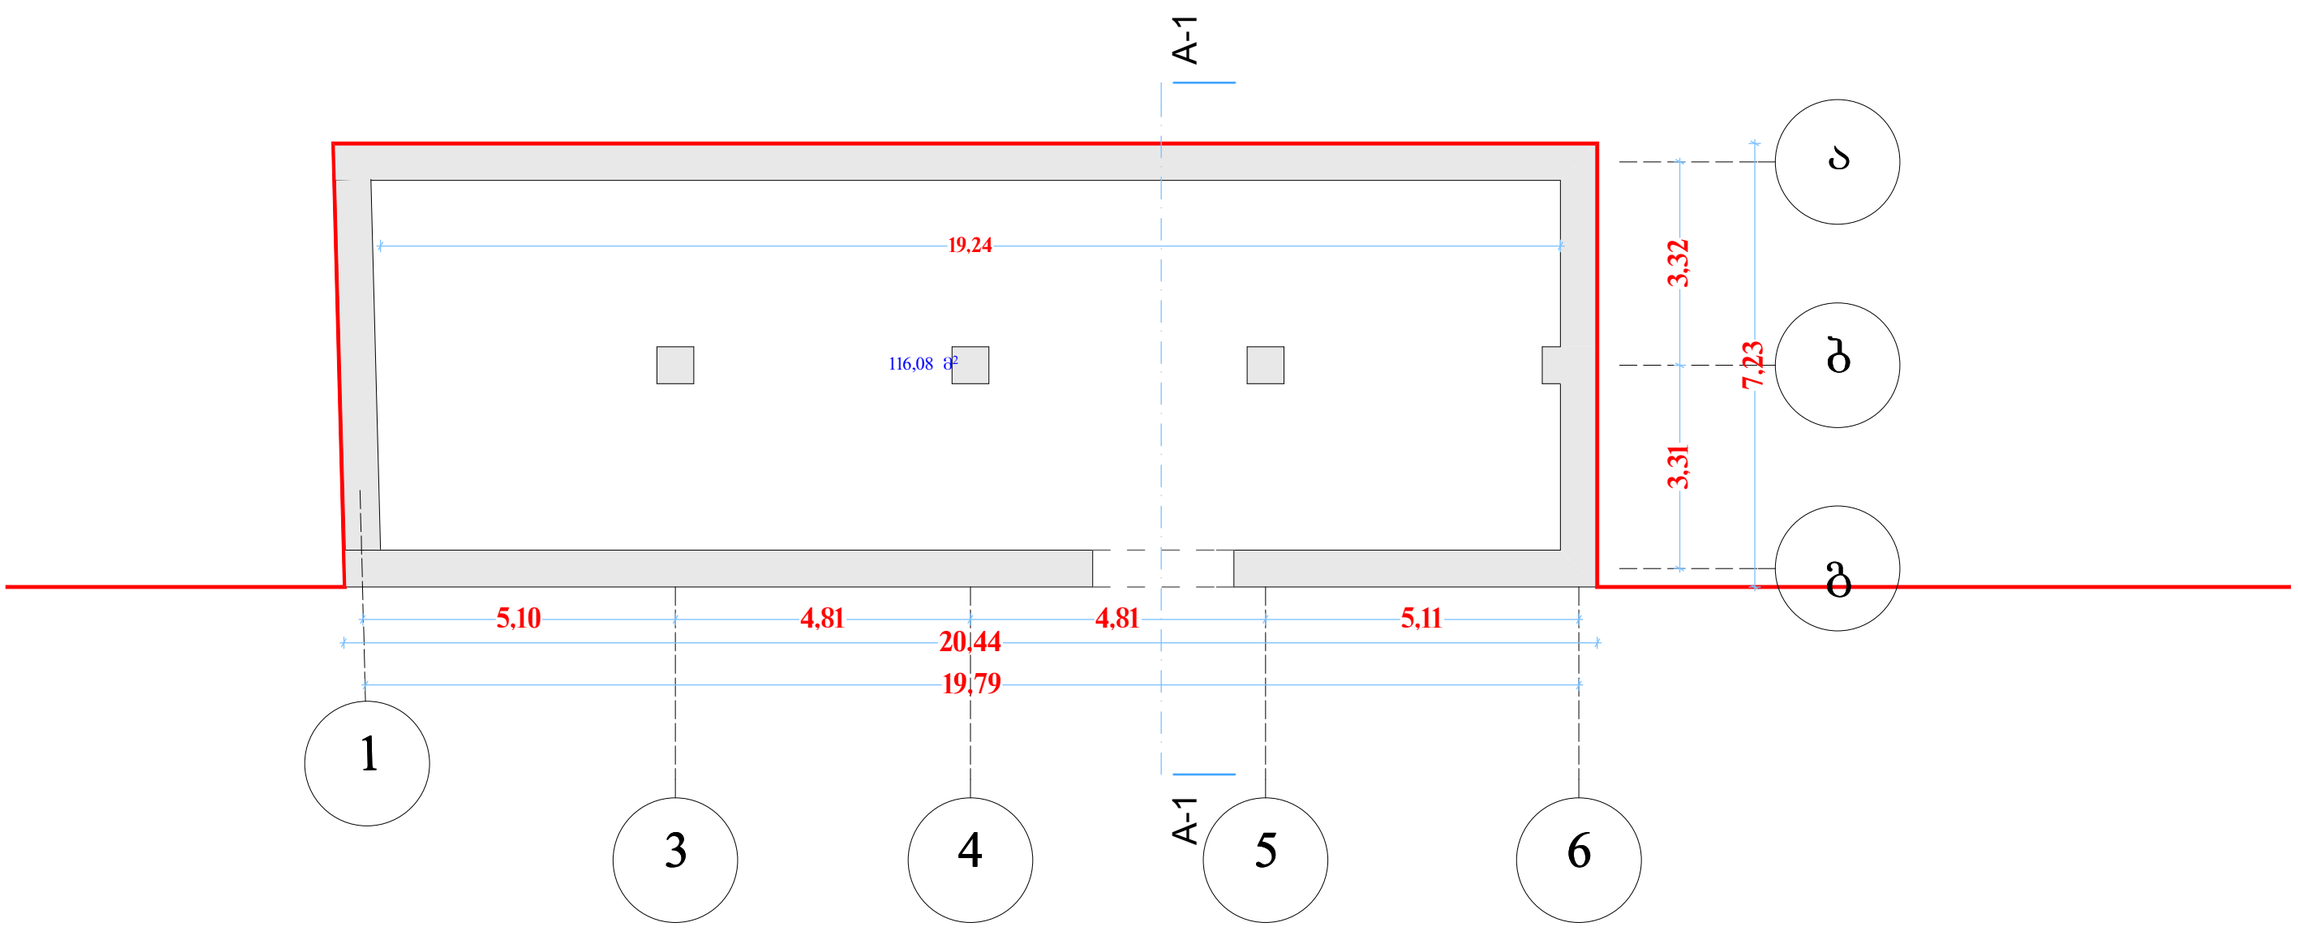


დირექტორი		გ.დემეტრაშვილი	ყინამძღვრიშვილის ქ. №190 ს/კ 01.13.07.023.087 შენობა №1	სტადია	ფურცელი
პრ. მთ. არქ				პრ.	
პრ. ავტორი					
შეასრულა		ნ. მიქელაძე	გეგმა მ. 1:100	შ.პ.ს.„G&T"	
კონსტრუქტორი					

ფასადი 1-6 ღერძებში
მ 1:100

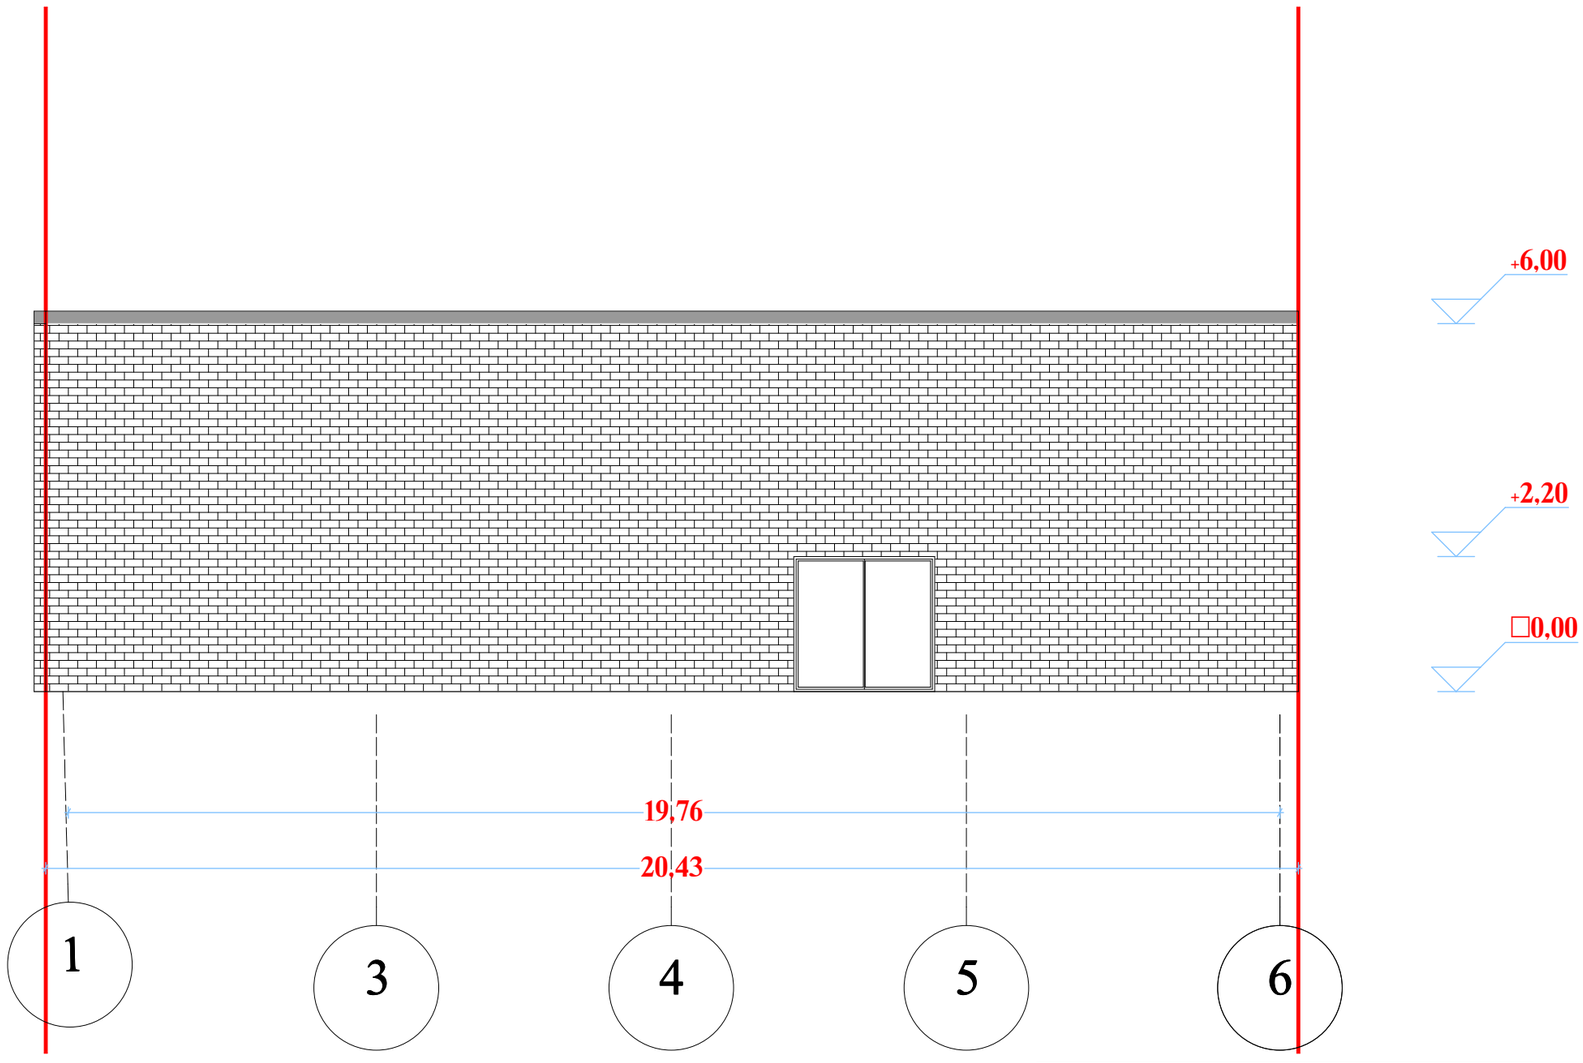


დირექტორი		გ.დემეტრაშვილი	ვინამძღვრიშვილის ქ. №190 ს/კ 01.13.07.023.087 შენობა №1	სტადია	ფურცელი
პრ. მთ. არქ				პრ.	
პრ. ავტორი					
შეასრულა		ნ. მიქელაძე	ფასადი მ. 1:100	შ.პ.ს.„G&T"	
კონსტრუქტორი					

ფასადი ა-გ ღერძებში
მ 1:100

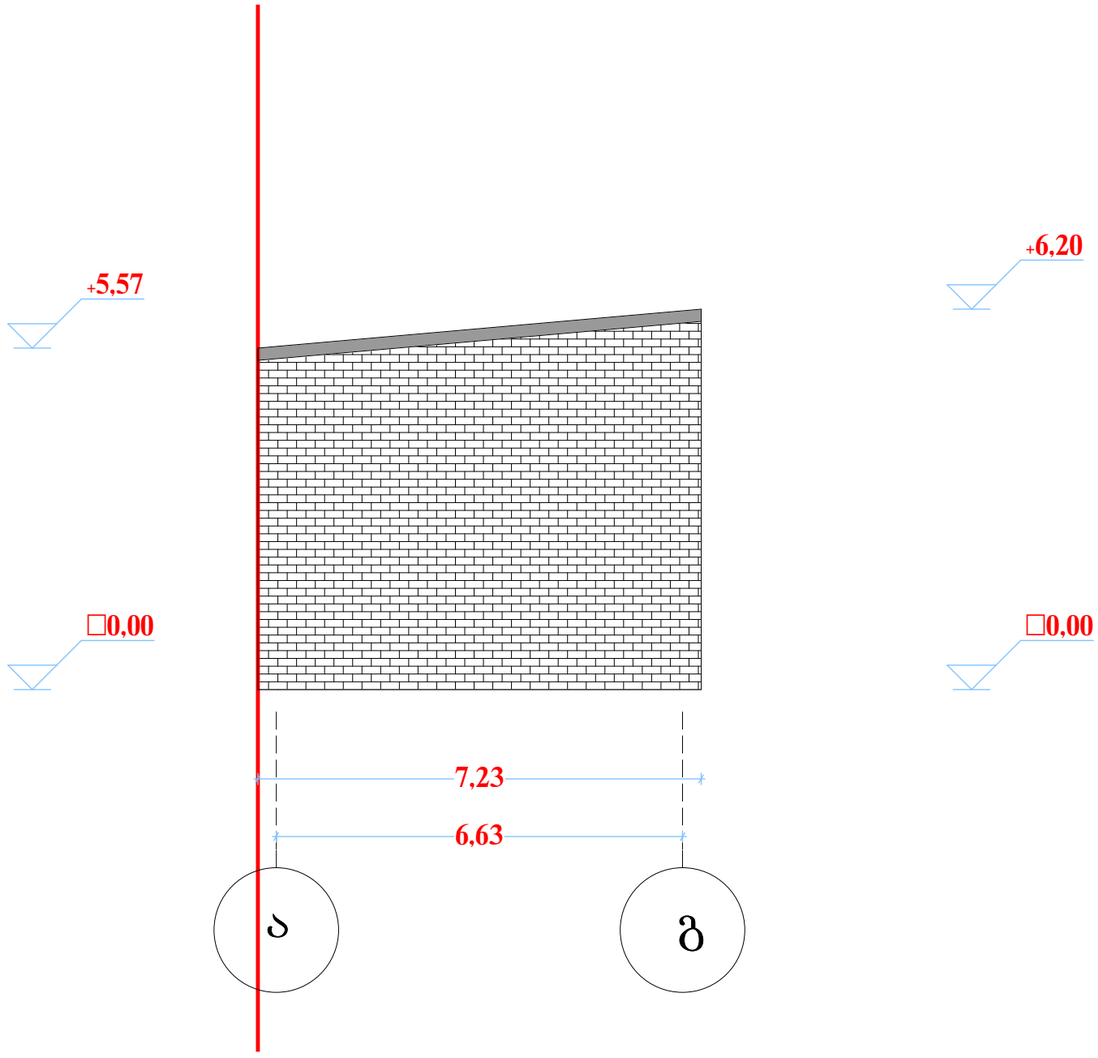

დირექტორი		გ.დემეტრაშვილი	ვინამძღვრიშვილის ქ. №190 ს/კ 01.13.07.023.087 შენობა №1	სტადია	შურცელი
პრ. მთ. არქ				პრ.	
პრ. ავტორი				შ.პ.ს.„G&T"	
შემსრულა		ნ. მიქელაძე	ფასადი მ. 1:100		
კონსტრუქტორი					

ჭრილი A-1
მ 1:100

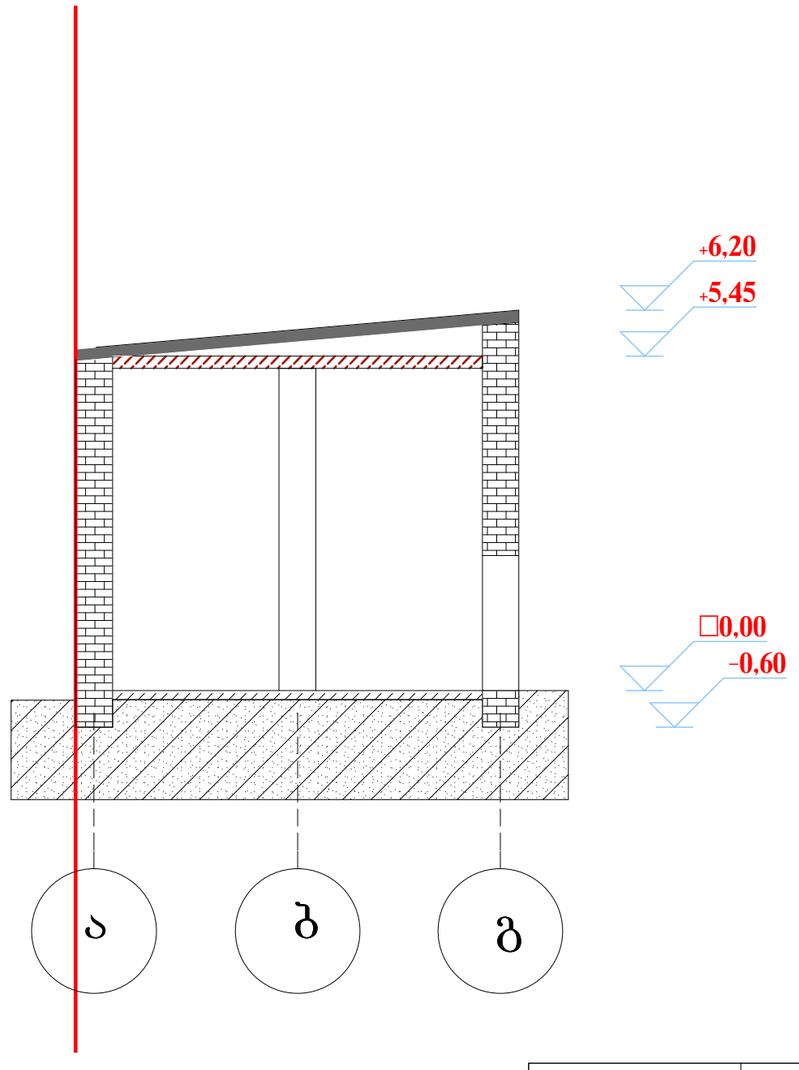

დირექტორი		გ.დემეტრაშვილი	ყინამძღვრიშვილის ქ. №190 ს/კ 01.13.07.023.087 შენობა №1	სტადია	შურცელი
პრ. მთ. არქ				პრ.	
პრ. ავტორი					
შესრულა		ნ. მიქელაძე	ჭრილი მ. 1:100	შ.პ.ს.„G&T"	
კონსტრუქტორი					