ფასადი
1-5

სტადია	ჰხ.
ფურცელი	7
თარიღი	სექტემბერი 2014
დირექტორი	
დ.ვაშაკიძე	
მთ.არქიტექტორი	
დ.ვაშაკიძე	
არქიტექტორი	
ა.ნოღია	
შეასრულა	
ა.ნოღია	
ნახაზი	ფასადი 1-5
პროექტის სახელწოდება	სავაჭრო-საოფისე
მისამართი	ბორის ქუჩა N1
დამკვეთი	შ.პ.ს "იოხდანე"
შენიშვნა	
ფურცელი #3	
მ 1:100	

GSPublisherEngine 0.1.100.100

z

e

d

1

T

'

T

d

g

b

a

0.00

+4.50

+7.95

+11.40

15.42

+12.40

+10.64

2.10

3.00

2.10

7.00

3.20

საკადასტრო საზღვარი

საკადასტრო საზღვარი

სტადია პრ

.

ფურცელი

8

თარიღი

დირექტორი დ.ვაშაკიძე
mT

.არქიტექტორი

d

.ვაშაკიძე

არქიტექტორი ა.ნოდია

შეასრულა ა.ნოდია
ნახაზი

პროექტის
სახელწოდება

მისამართი

დამკვეთი

შენიშვნა

ფურცელი

A

3

ფასადი

T

'

-

a

სექტემბერი 2014

S

.

p

.s

"iordane

"

გორის ქუჩა

N

1

ფასადი

T

'

-

a

სავაჭრო

-საოფისე

vit

-

7

k

3

f

3f

4

f

3

vit

-

8

vit

-

9

მინის მოაჯირი

მინის გადახურვა ლითონის დამჭერებზე

m

1

:100

k

2

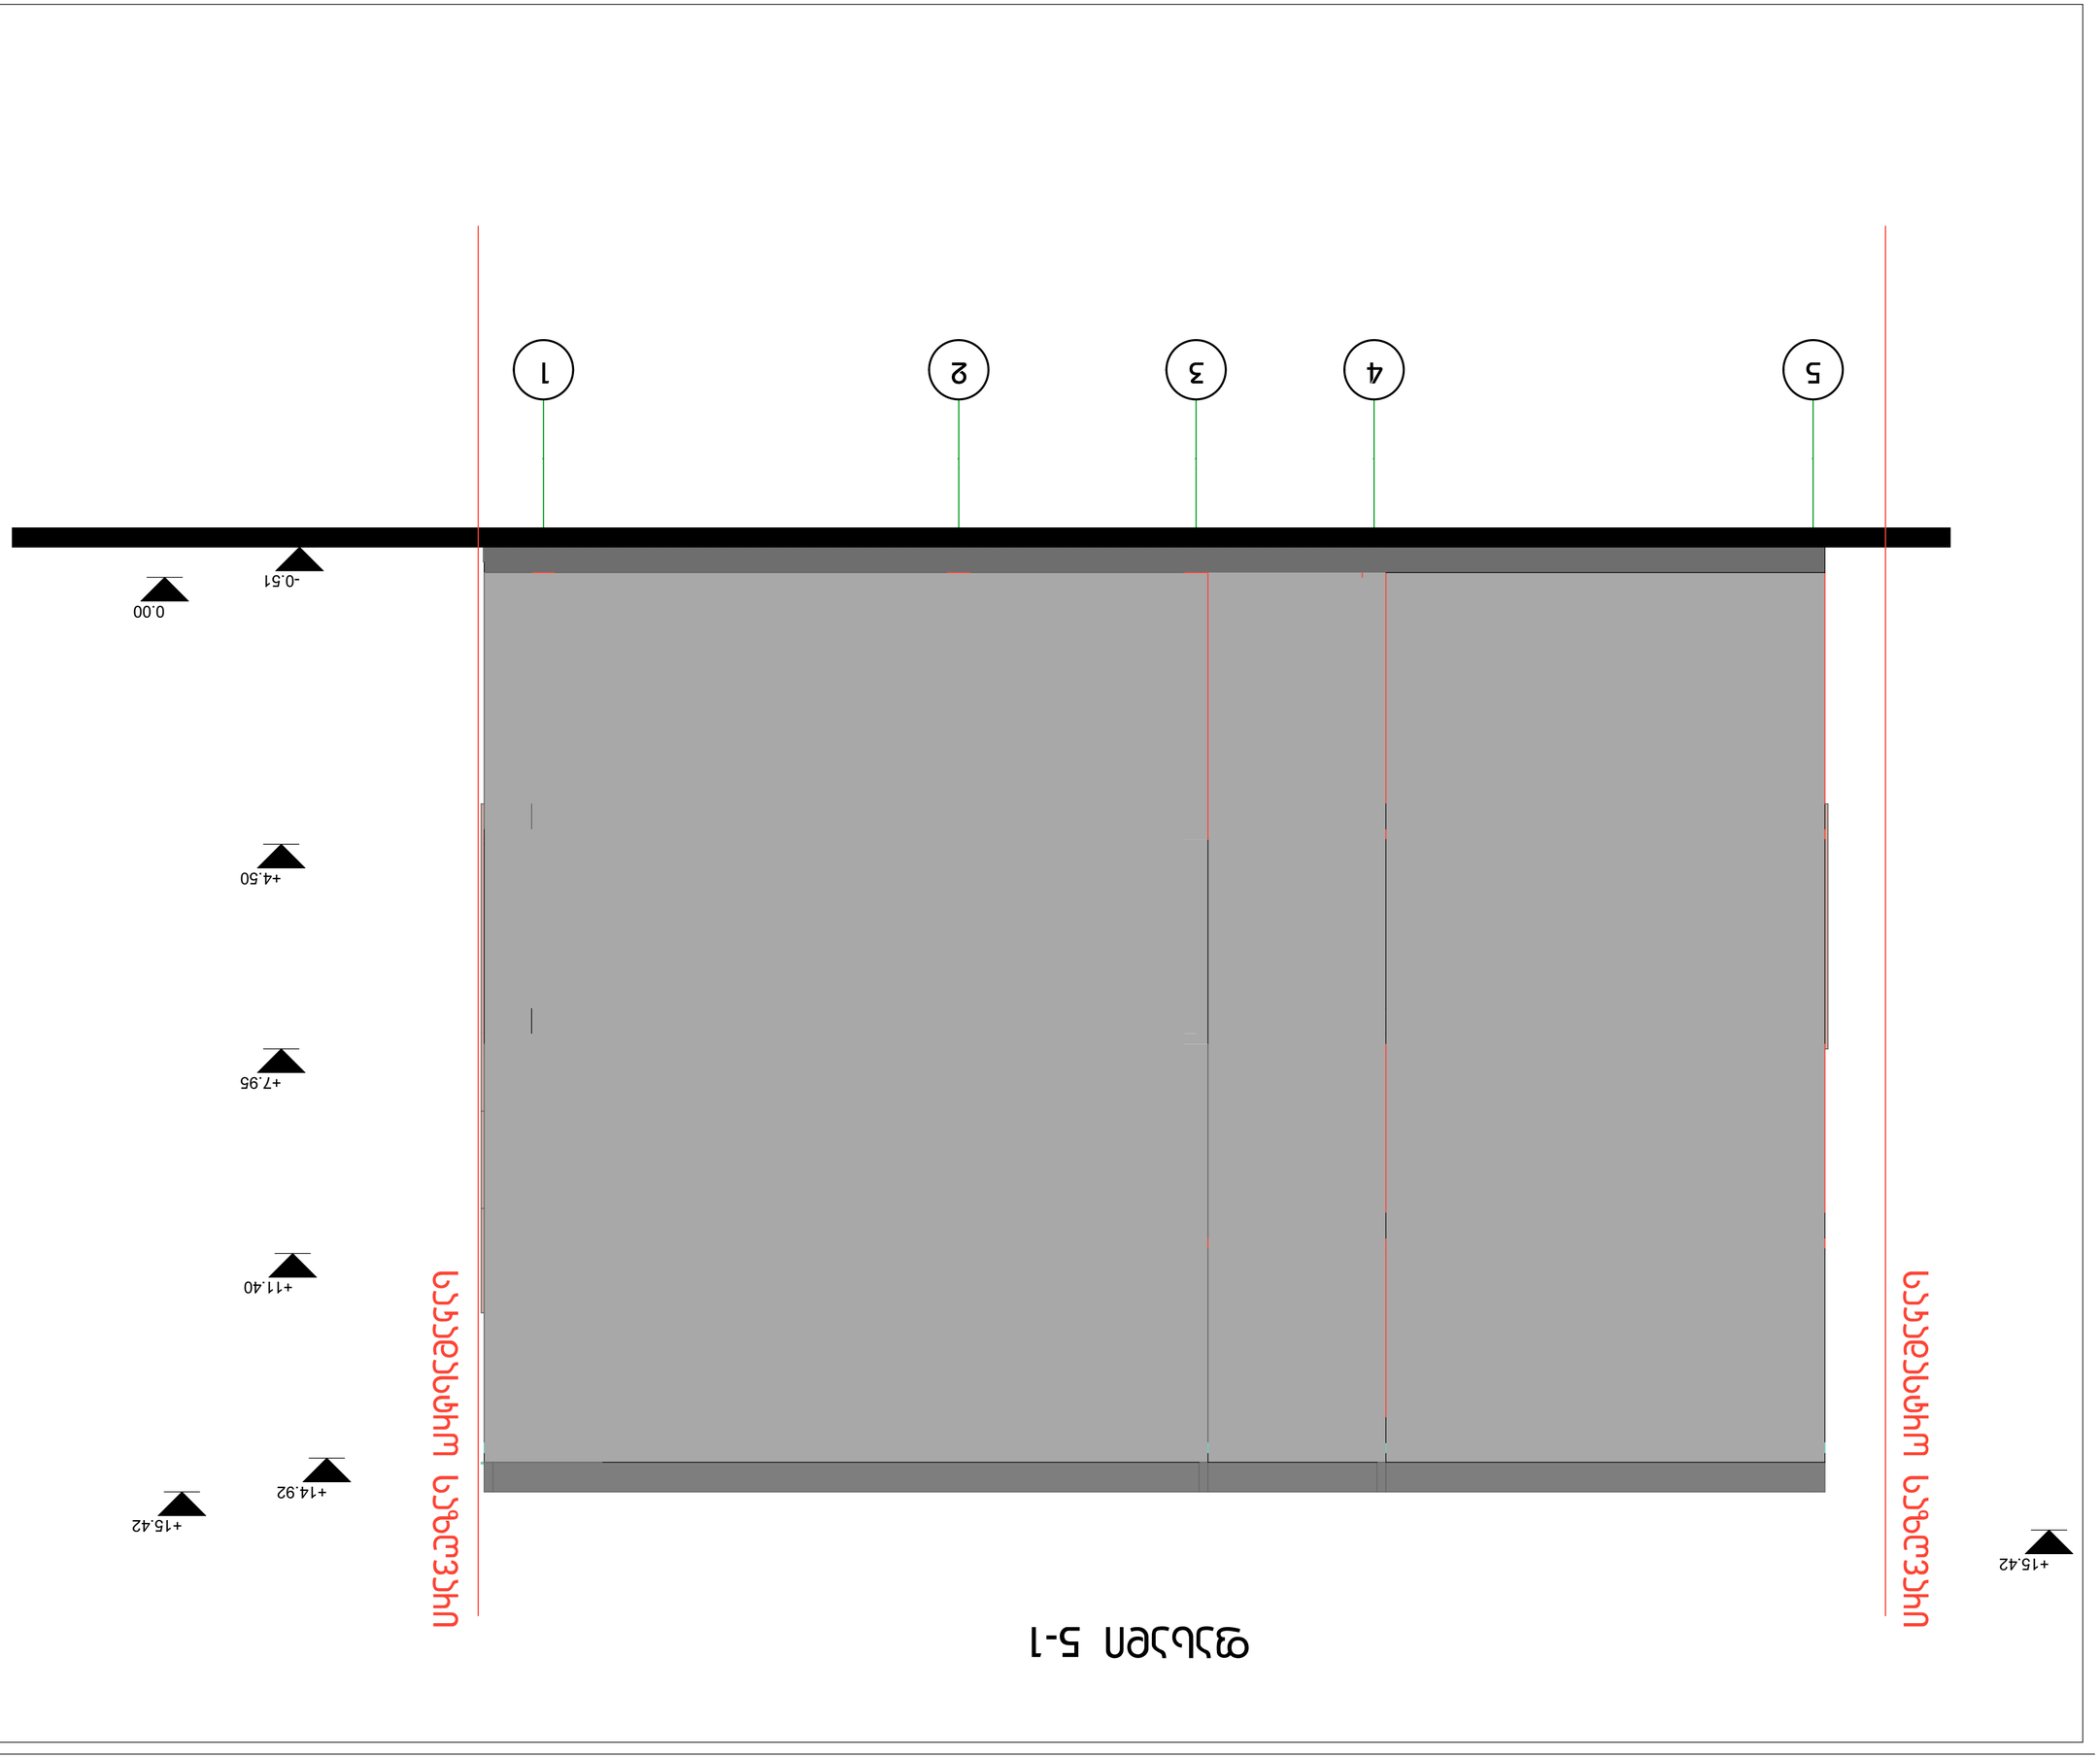

GSPublisherEngine 0.1.100.100

5

4

3

2

1

+15.42

-0.51

0.00

+4.50

+7.95

+11.40

+14.92

+15.42

საკადასტრო საზღვარი

საკადასტრო საზღვარი

სტადია პრ

.

ფურცელი 10
თარიღი

დირექტორი დ.ვაშაკიძე
mT

.არქიტექტორი
d

.ვაშაკიძე

არქიტექტორი ა.ნოდია შეასრულა ა.ნოდია

ნახაზი

პროექტის სახელწოდება

მისამართი

დამკვეთი

შენიშვნა

ფურცელი

A

3

ფასადი

5

-

1

სექტემბერი 2014

S

.

p

.s

"iordane

"

გორის ქუჩა

N

1

ფასადი

5

-

1

სავაჭრო

-საოფისე

m

1

:100

ფასადი ა-თ'

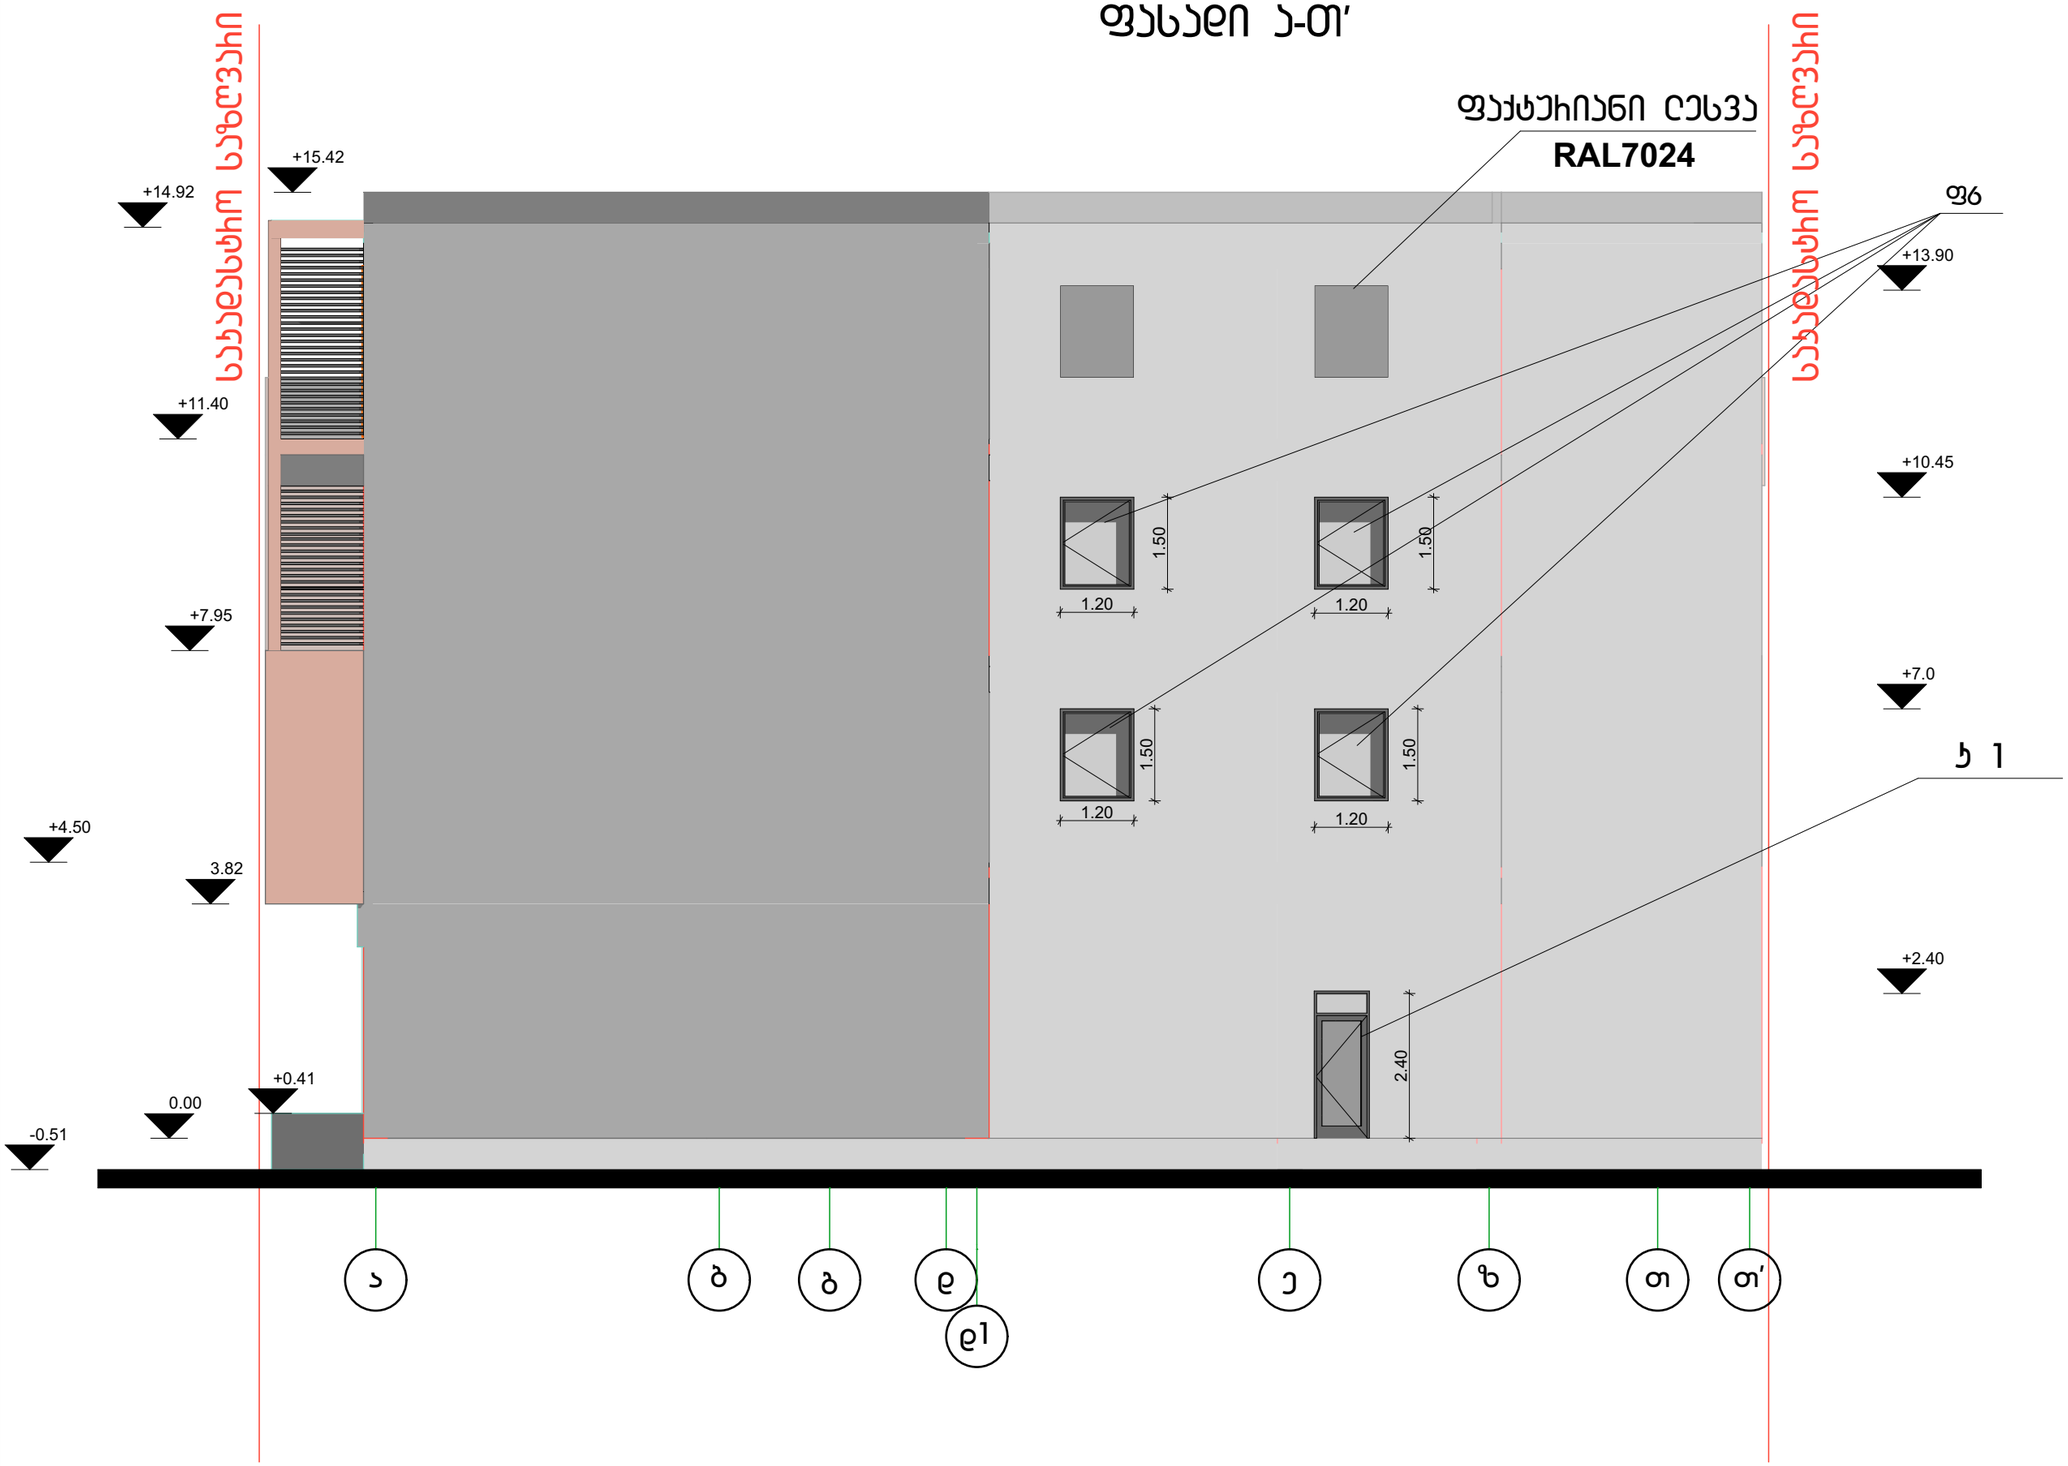

სტადია	პრ.
ფურცელი	9
თარიღი	სექტემბერი 2014
დირექტორი	
დ.ვაშაყიძე	
მთ.არქიტექტორი	
დ.ვაშაყიძე	
არქიტექტორი	
ა.ნოღია	
შეასრულა	
ა.ნოღია	

ნახაზი

ფასადი ა-თ'

პროექტის სახელწოდება

სავაჭრო-საოფისე

მისამართი

ბორის ქუჩა N1

დამკვეთი

შ.პ.ს "იოხდანე"

შენიშვნა

ფურცელი #3

მ 1:100