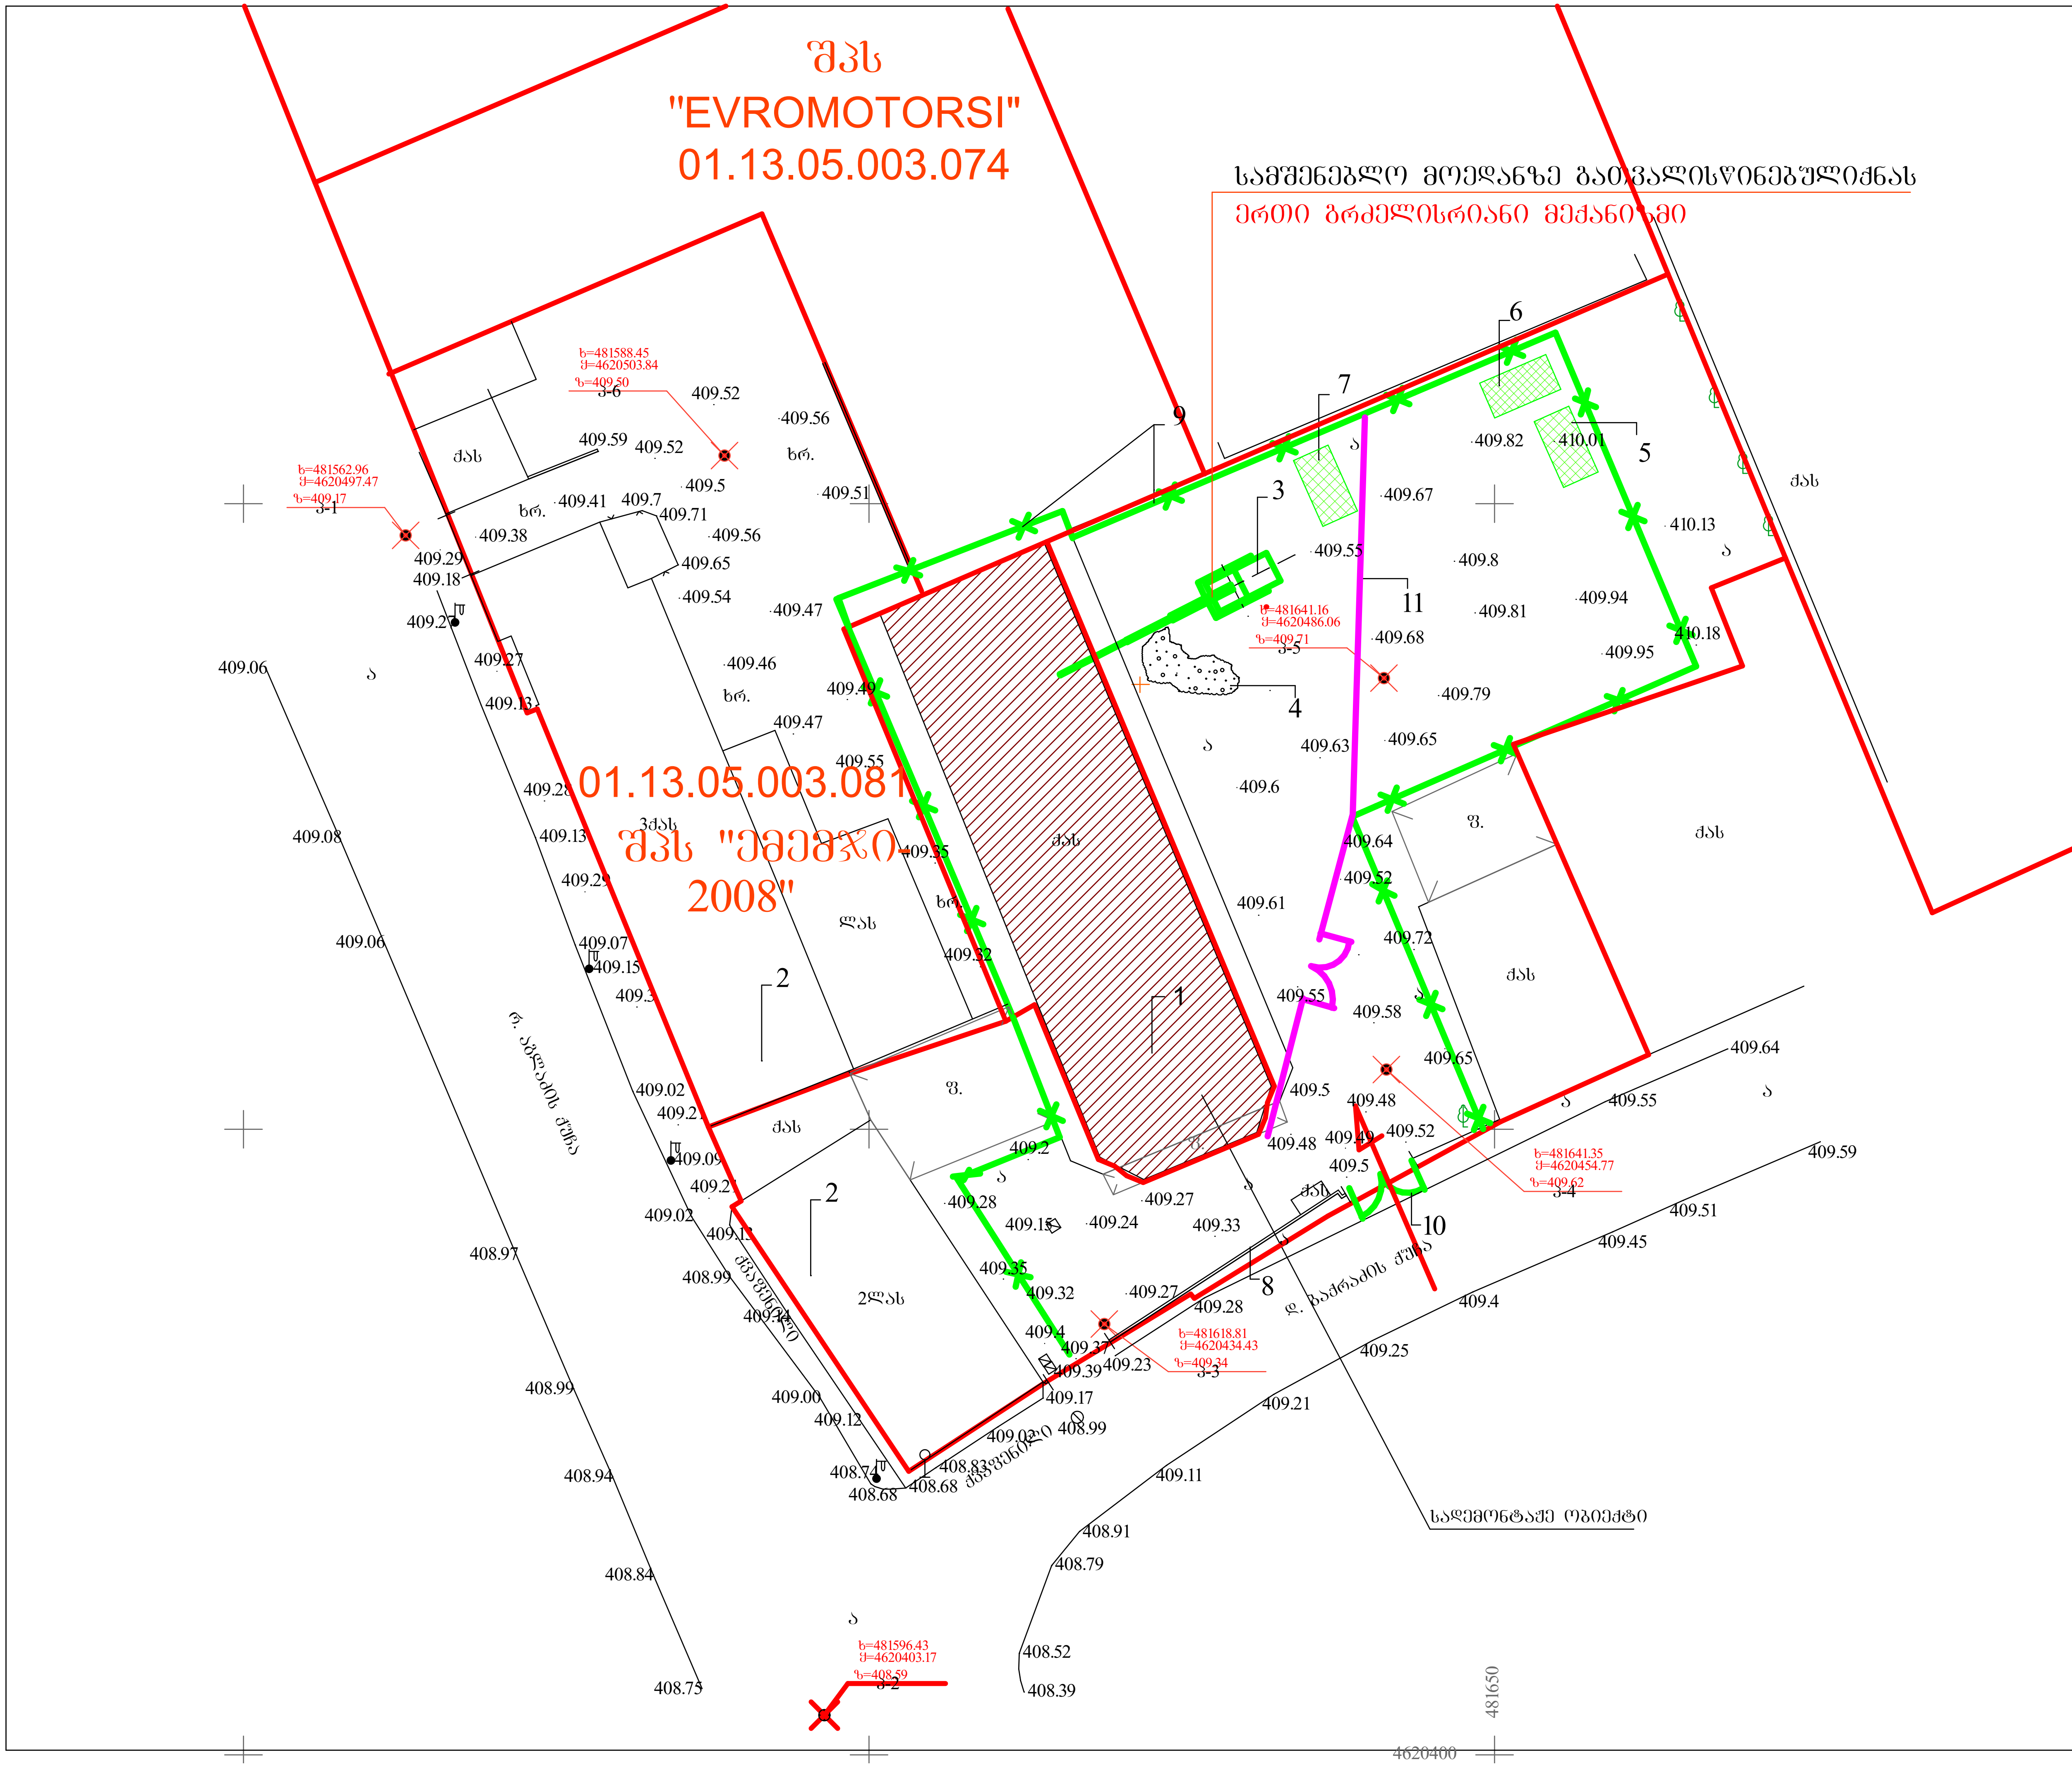

ფორმატი	A-3	თბილისი 2014 წ.	pla
		დაკვეთა №	gengegma-v

ე ქ ს პ ლ ი კ ა ც ი ა

1 სადემონტაჟე შენობა
2 არსებული შენობა
3 ბრძელისრიანი მექანიზმი
4 დემონტაჟის შემდეგ დარჩენილი ნაწილების ადგილი
5 სამუშაოთა მწარმოებლის ოთახი
6 დროებითი გადახურული საწყობი
7 დროებითი საინვენტარო
8 არსებული ღობე
9 დროებითი ღობე
10 დროებითი ჭიშკარი
11 დროებითი შიდა ღობე ჭიშკრით

პირობითი აღნიშვნები

- სადემონტაჟე შენობა
- არსებული შენობები
- დროებითი შენობები
- დროებითი ღობე
- დროებითი შიდა ღობე

შპს "ნოვა"

მისამართი: აგლაძის ქ. №45

შპს "ნოვა -ს საკუთრებაში არსებული შენობის დემონტაჟის პროექტი

სტატუსი	გვარი	ხელმოწერა	თარიღი
შეასრულა	ბ. გოგოლაური		
მთ. არქიტექტორი	დ.დემეტრაძე		

ნუცუბიძის პლატო III-I-15

მასშტაბი	1:500	სამშენებლო გენგეგმა
თარიღი		

სტადია	ფურცელი	ფურცლები
პ რ ო ე ქ ტ ი	ფ-1	ფ-1

სადემონტაჟო სამუშაოები
განმარტებითი ბარათი

1 სამშენებლო ტერიტორიაზე /აგლაძის №45-ში/ განლაგებულია სადემონტაჟო ცილინდრული ფორმის მოცულობები რკინაბეტონისაგან. ნაგებობა შედგება ორი ნაწილისაგან: პირველი რკინაბეტონის კოლონათა /ფუძე/- დემონაჟის მესამე რიგი და მეორე ნაწილი--------რკინაბეტონის ცილინდრული მოცულობები მეორე და პირველი რიგი.

წინამდებარე პროექტში განხილულია შენობის სადემონტაჟო სამუშაოების პირობები და მეთოდები.

2 სამშენებლო ორგანიზაცია ამუშავებს სამუშაოთა წარმოების პროექტს. ამ პროექტის შედგენა უნდა ხდებოდეს მშენებლობის ორგანიზაციის პროექტში მიღებული გადაწყვეტილების შესაბამისად.

მოსამზადებელ პერიოდში უნდა მოხდეს:

-უცხო ხალხის გაყვანა სადემონტაჟო უბნიდან;
-ტერიტორიის შემოღობვა;
-გარე და შიგა ქსელების გამორთვა /არსებობის შემთხვევაში/;
-"დროებითი შენობები"-ს განლაგება ტერიტორიაზე ჯგუფურად, უსაფრთხო ადგილზე;
-სამშენებლო მოედნის უზრუნველყოფა დროებითი წყლით და ენერგიით არსებული ქსელებიდან;
-რთული სიტუაციის გამო, მოედანზე გაკეთდეს შიდა ღობე;
-აქტის შედგენა მოსამზადებელი პერიოდის სამუშაობის შესახებ.

3 სადემონტაჟო სამუშაოების განხორციელება უნდა მოხდეს ზემოდან ქვევით სათანადო კომისიის დასწრებით სამ რიგად /ნაგებობის საძირკვლის თანაბარი განტვირთვის თვალსაზრისით/. არ არის რეკომენდირებული სადემონტაჟო სამუშაოების განხორციელება <u>ერთი ცილინდრის "ტანის" ბოლომდე</u>!

სამუშოების დროს უნდა იყოს გათვალისწინებული:
ყველა მუშების სათანადო ინსტრუქტაჟი და უზრუნველყოფა სპეციალური ტანსაცმლით, დემონტირებული კონსტრუქციების დროებითი ადგილი, აქტის შედგენა ძირითადი პერიოდის სამუშაოების შესახებ.

ავარიული სიტუაციის შემთხვევაში უნდა მოხდეს სამუშაოების **შეჩერება.** ყველა საშიში ადგილი უნდა იყოს შემოღობილი სათანადო განათებით ღამის საათებში. სამშენებლო ნაგავი დროულად უნდა იქნას გატანილი.

მაღლივი ნაგებობის შემთხვევაში უნდა იყოს გამოყენებული **გრძელისრიანი მექანიზმი.** "კოდალას" გამოყენება არ არის მიღებული ამ შემთხვევაში, დამატებითი ვიბრაციული დატვირთვის გამო. პირველი და მეორე რიგის დროს უნდა მოხდეს ცილინდრების დაშლა /საძირკვლების თანაბარი განტვირთვის გათვალისწინებით/ მარტო გრძელისრიანი მექნიზმით. დემონტირებული ნაწილების გადმოწევა, ბოლომდე დაშლა და შემდეგ დატვირთვა მარტო მექანიზმით მოხდეს პირველი და მეორე რიგის დროს.

მესამე რიგის დროს / ცილინდრების ფუძის დაშლა/ უნდა გათვალისწინდეს დამატებითი ღობის აღება და მუშების ჩართვა პროსესში.

4 ვინაიდან მშენებლობის ხანგრძლივობა არ განისაზღვრება СниП 1.04.03-85 თანახმად, ხანგრძლივობა პირობითად მიღებულია **-6.0 თვე სადემონტაჟო სამუშაოების მოცულობიდან და სირთულის გამო.**

5. ყველა სამუშაოს განხორციელება მოხდეს საქართველოს მთავრობის 2007წ 28 მარტის №62 დადგენილების **–"მშენებლობის უსაფრთხოების წესები"-**ს მოთხოვნათა გათვალისწინებით.

მანქანა-მექანიზმების უწყისი

N	დ ა ს ა ხ ე ლ ე ბ ა	ერთ გან.	რ-ბა
1	გრძელისრიანი მექანიზმი	ც	1
2	გრძელისრიანი მექნიზმი" პირდაპირი ჩამჩით	ც	1
3	ნიჩაბი	ც	4
4	ბულდოზერი /ნაგვის ნარჩენების შეგროვება—მესამე რიგის სამუშაოები/	ც	1
5	სპეცტრანსპორტი	ც	6
6	შემდუღებელი აპარატი /დაშლა ნაწილების/	ც	2

ყურადღება!!! მექანიზმების და დამატებითი მოწყობილობის მარკა შეიძლება შეცვლილი იქნას სამშენებლო ორგანიზაციის სურვილის თანახმად ანალოგიურ მარკაზე.

კალენდარული გეგმა T=6.0 თვე

N	სამუშაოს დასახელება	თვე	1 თვე						2 თვე						3 თვე					
			5	10	15	20	25	30	5	10	15	20	25	30	5	10	15	20	25	30
	მოსამზადებელი პერიოდის სამუშაოები																			
1	მოსამზადებელი სამუშაოების ჩატარება /იხილე განმარტებითი ბარათი/	10																		
	სადემონტაჟო სამუშაოები																			
	პირველი რიგი																			
1	ცილინდრების ტანის თანაბარი დაშლა გრძელისრიანი მექანიზმით	80																		
	მეორე რიგი																			
1	ცილინდრების ტანის თანაბარი დაშლის დამთავრება გრძელისრიანი მექნიზმით	60																		
	მესამე რიგი																			
1	ცილინდრების საყრდენი ფუძის დანგრევა	30																		
2	ბულდოზერით ნარჩენების შეგროვება																			
	საერთო სამუშაოები																			
1	სამშენებლო ნაგვის გატანა	-																		
2	სხვადასხვა სამუშაოები	-																		

N	სამუშაოს დასახელება	თვე	4 თვე						5 თვე						6 თვე					
			5	10	15	20	25	30	5	10	15	20	25	30	5	10	15	20	25	30
	მოსამზადებელი პერიოდის სამუშაოები																			
1	მოსამზადებელი სამუშაოების ჩატარება /იხილე განმარტებითი ბარათი/	15																		
	სადემონტაჟო სამუშაოები																			
	პირველი რიგი																			
1	ცილინდრების ტანის თანაბარი დაშლა გრძელისრიანი მექანიზმით	80																		
	მეორე რიგი																			
1	ცილინდრების ტანის თანაბარი დაშლის დამთავრება გრძელისრიანი მექნიზმით	60																		
	მესამე რიგი																			
1	ცილინდრების საყრდენი ფუძის დანგრევა	30																		
2	ბულდოზერით ნარჩენების შეგროვება																			
	საერთო სამუშაოები																			
1	სამშენებლო ნაგვის გატანა	-																		
2	სხვადასხვა სამუშაოები	-																		

გეგმა მიწის დონეზე

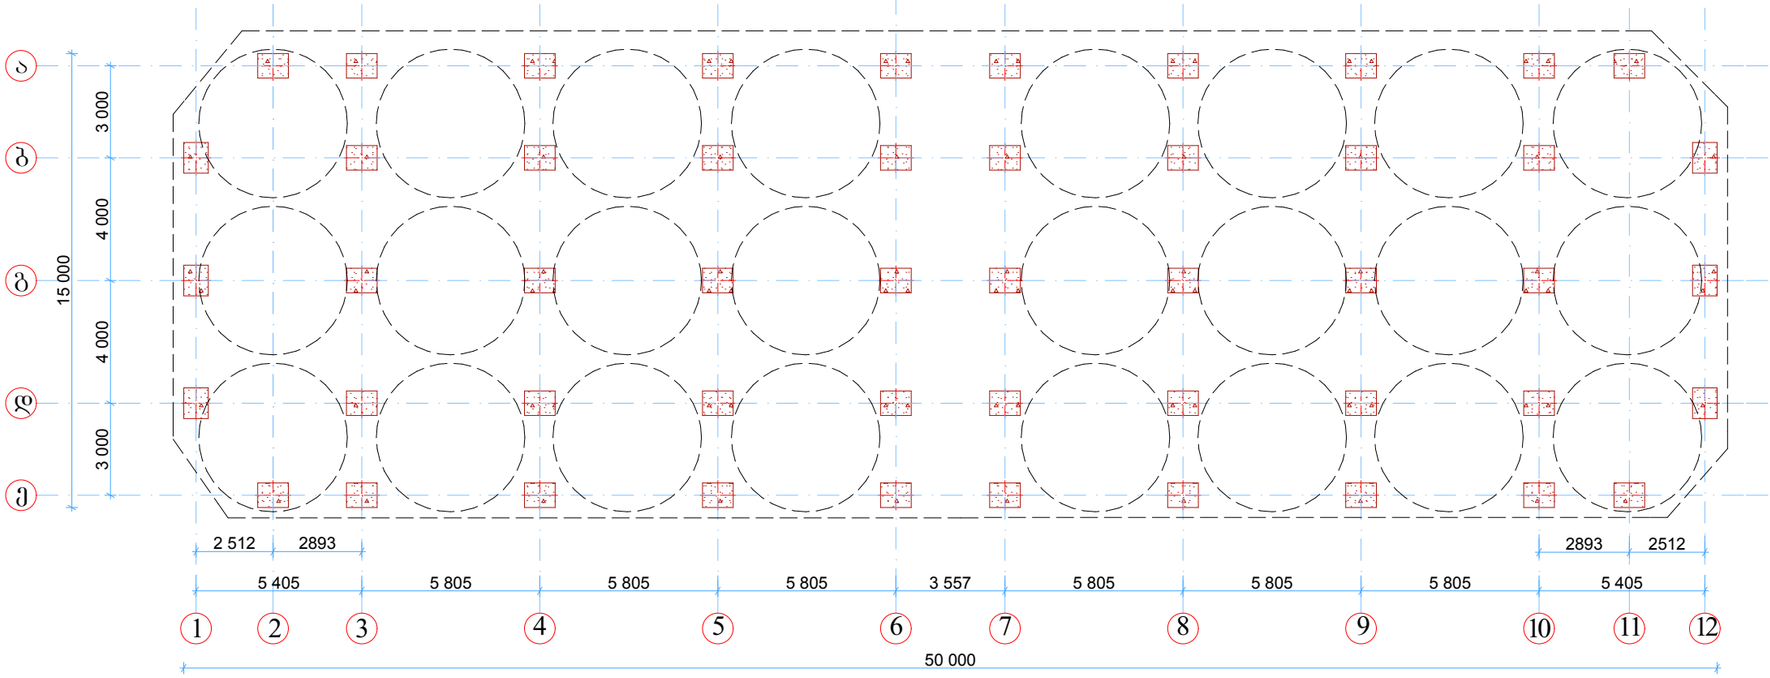

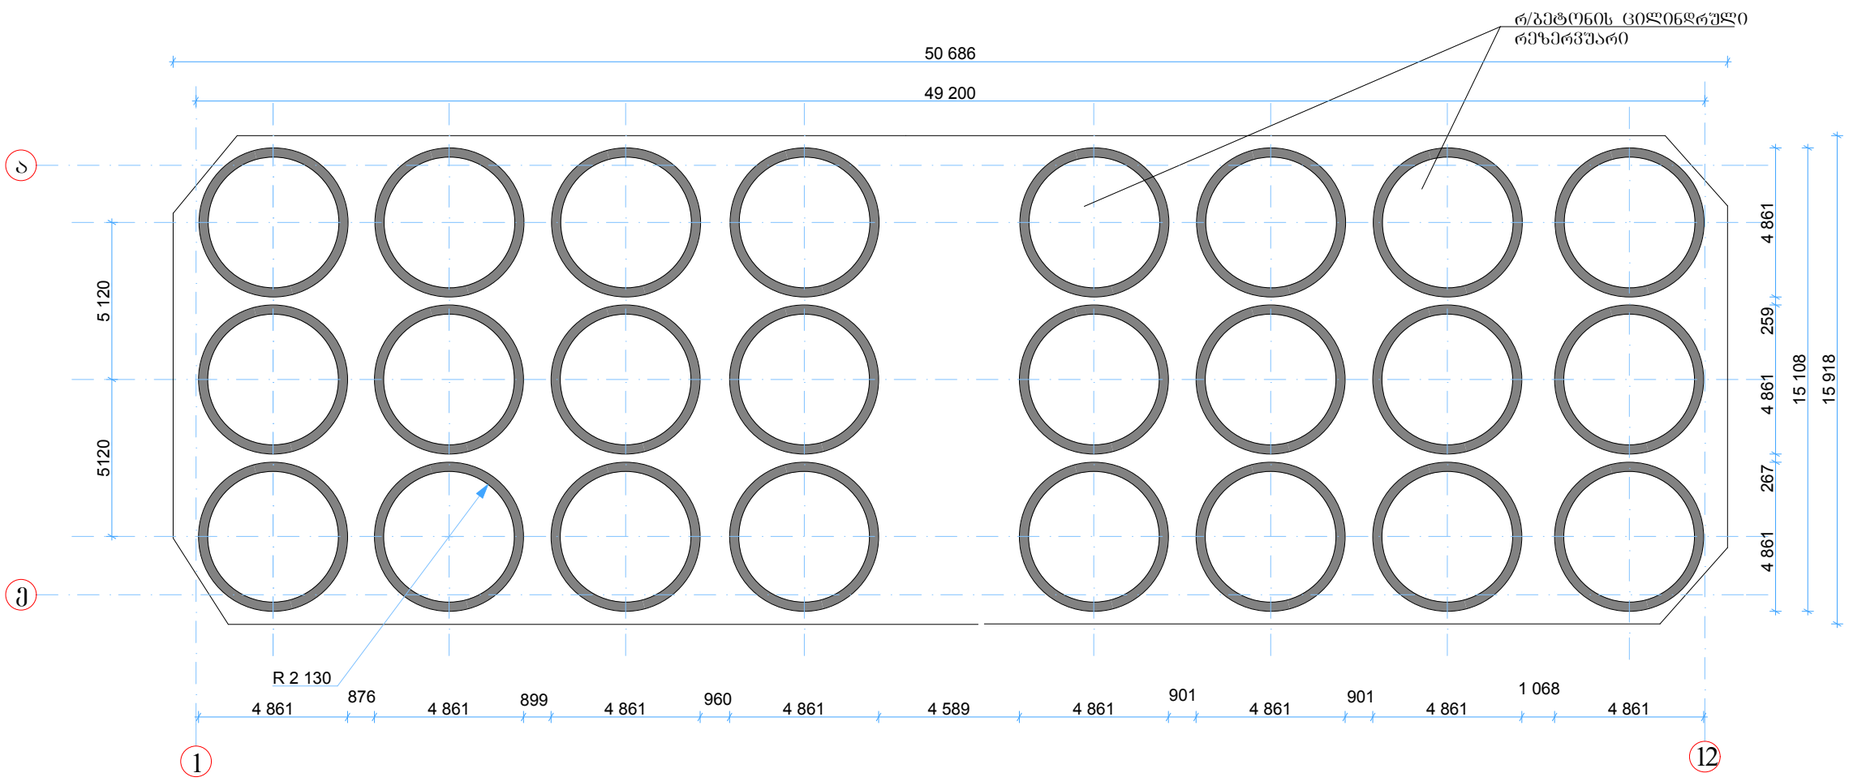

გეგმა რ/ბეტონის რეზერვუარების დონეზე

ფორმატი	თბილისი 2008 წ.
	დაკვეთა № 05/008

ექსპლიკაცია

შენიშვნები:

დამკვეთი	შპს "ნოვა"
მისამართი	სტანისლავსკის ქ №12

შენობა №6-ის დემონტაჟი

სტატუსი	გვარი	ხელმოწერა	თარიღი
ავტორი	დ.დემეტრაძე		
დაამუშავა	დ.დემეტრაძე		

ნუცუბიძის კლ. III–I–15–59

ი/მ
ვლადიმერ დემეტრაძე

მასშტაბი	1:200	აზომვითი ნახაზი
თარიღი		გეგმები

სტადია	ფურცელი	ფურცლები
პროექტი		

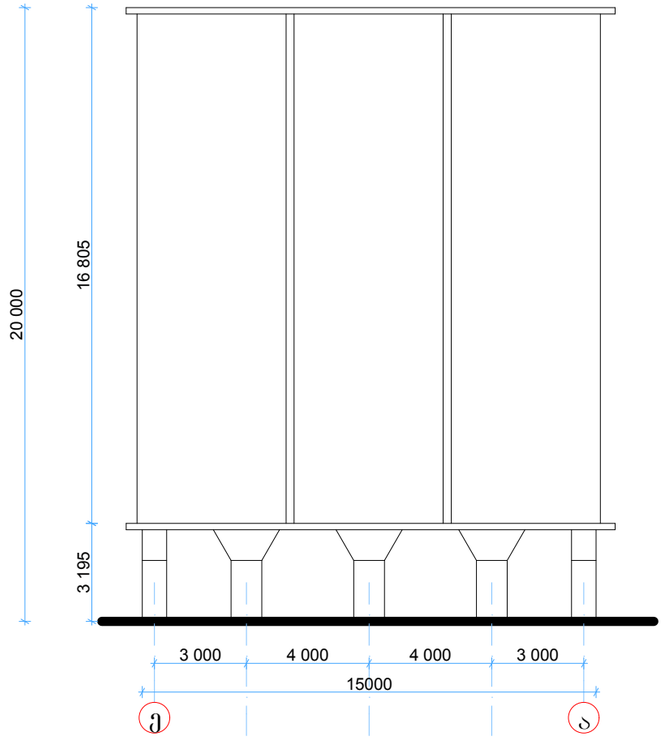

ფასადი ე-ა

ფასადი 12-1

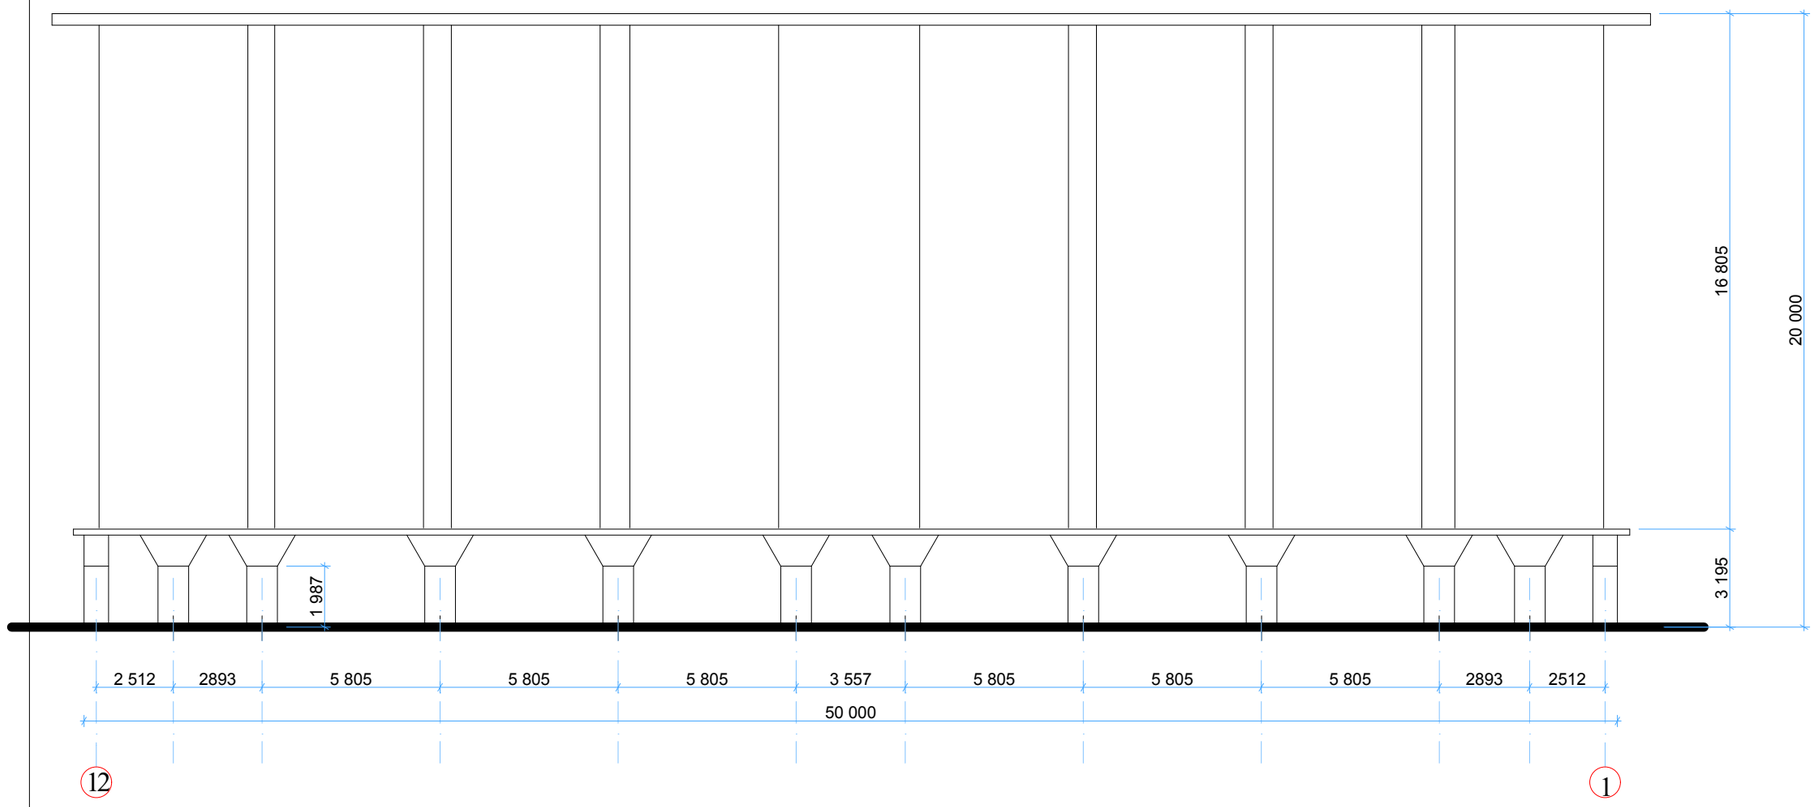

ფერადობა	თბილისი 2008 წ.
	დაკვეთა № 05/008

ექსპლიკაცია

შენიშვნები:

დამკვეთი	შპს "ნოვა"
მისამართი	სტანისლავსკის ქ №12

შენობა №6-ის დემონტაჟი

სტატუსი	ბჭარი	ხელმოწერა	თარიღი
ავტორი	დ.დემეტრაძე		
დაამუშავა	დ.დემეტრაძე		

ნებართვის კლ. III–I–15–59

0/მ
ვლადიმერ დემეტრაძე

მასშტაბი	1:200	აზომვითი ნახაზი
თარიღი		ფასადები "ე-ა" და "12-1"

სტადია	ფურცელი	ფურცლები
პროექტი		

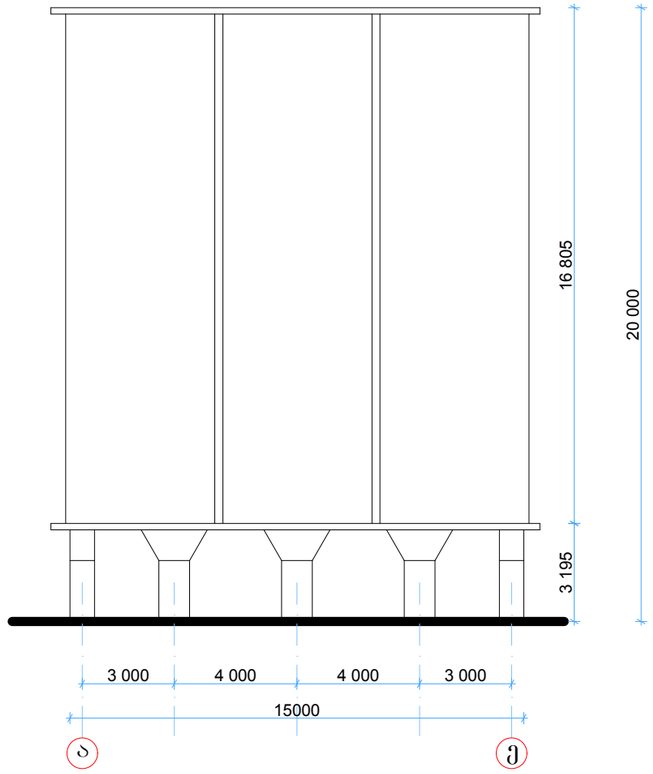

ფასადი ა-ე

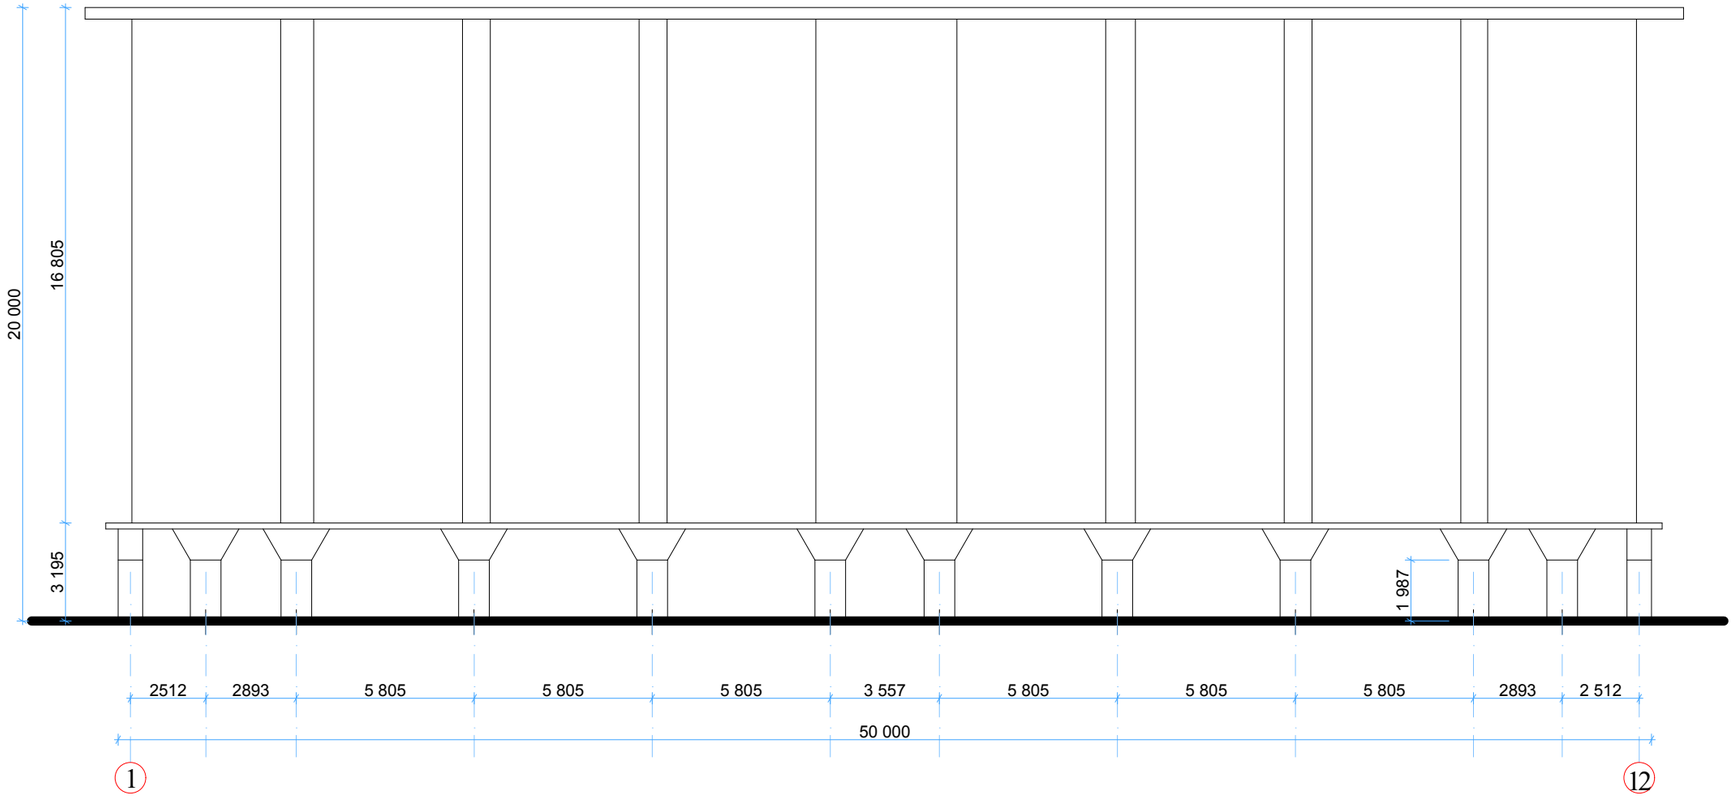

ფასადი 1-12

ფერადება	თბილისი 2008 წ.
	დაკვეთა № 05/008

ექსპლიკაცია

შენიშვნები:

დამკვეთი	შპს "ნოვა"
მისამართი	სტანისლავსკის ქ №12

შენობა №6-ის დემონტაჟი

სტატუსი	ბჭარი	ხელმოწერა	თარიღი
ავტორი	დ.დემეტრაძე		
დაამუშავა	დ.დემეტრაძე		

ნებართვის კლ. III–I–15–59

ი/მ
ვლადიმერ დემეტრაძე

მასშტაბი	1:200	აზომვითი ნახაზი
თარიღი		ფასადები "1-12" და "ა-ე"

სტადია	ფურცელი	ფურცლები
პროექტი		

შპს MMG 2008

შპს ემემჯი - 2008 ს/კ 202447245
დირექტორის: აბესალომ ბერბერაშვილის

თ ა ნ ხ მ ო ბ ა

შპს „ემემჯი - 2008“-ის (ს/კ 202447245) დირექტორი აბესალომ ბერბერაშვილი (პ/ნ 01024010601) თანახმა ვარ შპს „ემემჯი - 2008“-ის მომიჯნავე შპს „ნოვა“-ს (ს/კ 202358126) კუთვნილი შენობის დემონტაჟის განხორციელებასთან დაკავშირებით შპს „ემემჯი - 2008“-ის ტერიტორიაზე, რომელიც განთავსებულია ქ. თბილისი, სტანისლავსკის ქ. N12, საკადასტრო კოდი - 01.13.05.003.081, გაკეთდეს დროებითი დამცავი ღობე უსაფრთხოების მიზნით.
სადემონტაჟო შენობა მდებარეობს ქ. თბილისში, სტანისლავსკის ქ. N12, საკადასტრო კოდი - 01.13.05.003.082.
თანხმობა გაცემულია 2015 წლის 01 თებერვლამდე.

პატივისცემით,

შპს „ემემჯი - 2008“-ის

დირექტორი: / ..... / აბესალომ ბერბერაშვილი

შპს "EVROMOTORSI" ს/კ 404942381
დირექტორის: ვლადიმერ საიქოძის

თ ა ნ ხ მ ო ბ ა

შპს „*შპს "EVROMOTORSI*"-ის (ს/კ 404942381) დირექტორი ვლადიმერ საიქოძე (პ/ნ13001004923,) თანახმა ვარ შპს „*EVROMOTORSI*"-ის მომიჯნავე შპს „ნოვა"-ს (ს/კ 202358126) კუთვნილი შენობის დემონტაჟის განხორციელებასთან დაკავშირებით შპს „*EVROMOTORSI*"-ის ტერიტორიაზე, რომელიც განთავსებულია ქ. თბილისი, სტანისლავსკის ქ. N12, საკადასტრო კოდი - 01.13.05.003.074, გაკეთდეს დროებითი დამცავი ღობე უსაფრთხოების მიზნით.

სადემონტაჟო შენობა მდებარეობს ქ. თბილისში, სტანისლავსკის ქ. N12, საკადასტრო კოდი - 01.13.05.003.082.

თანხმობა გაცემულია 2015 წლის 28 თებერვლამდე.

პატივისცემით,

შპს „EVROMOTORSI"-ის

დირექტორი: / ..... / ვლადიმერ საიქოძე