
I სართულის გეგმა
მ. 1:200


Ა1-ის და Ა2-ის საანგარიშო ფართი I სართულზე 536.7 მ²

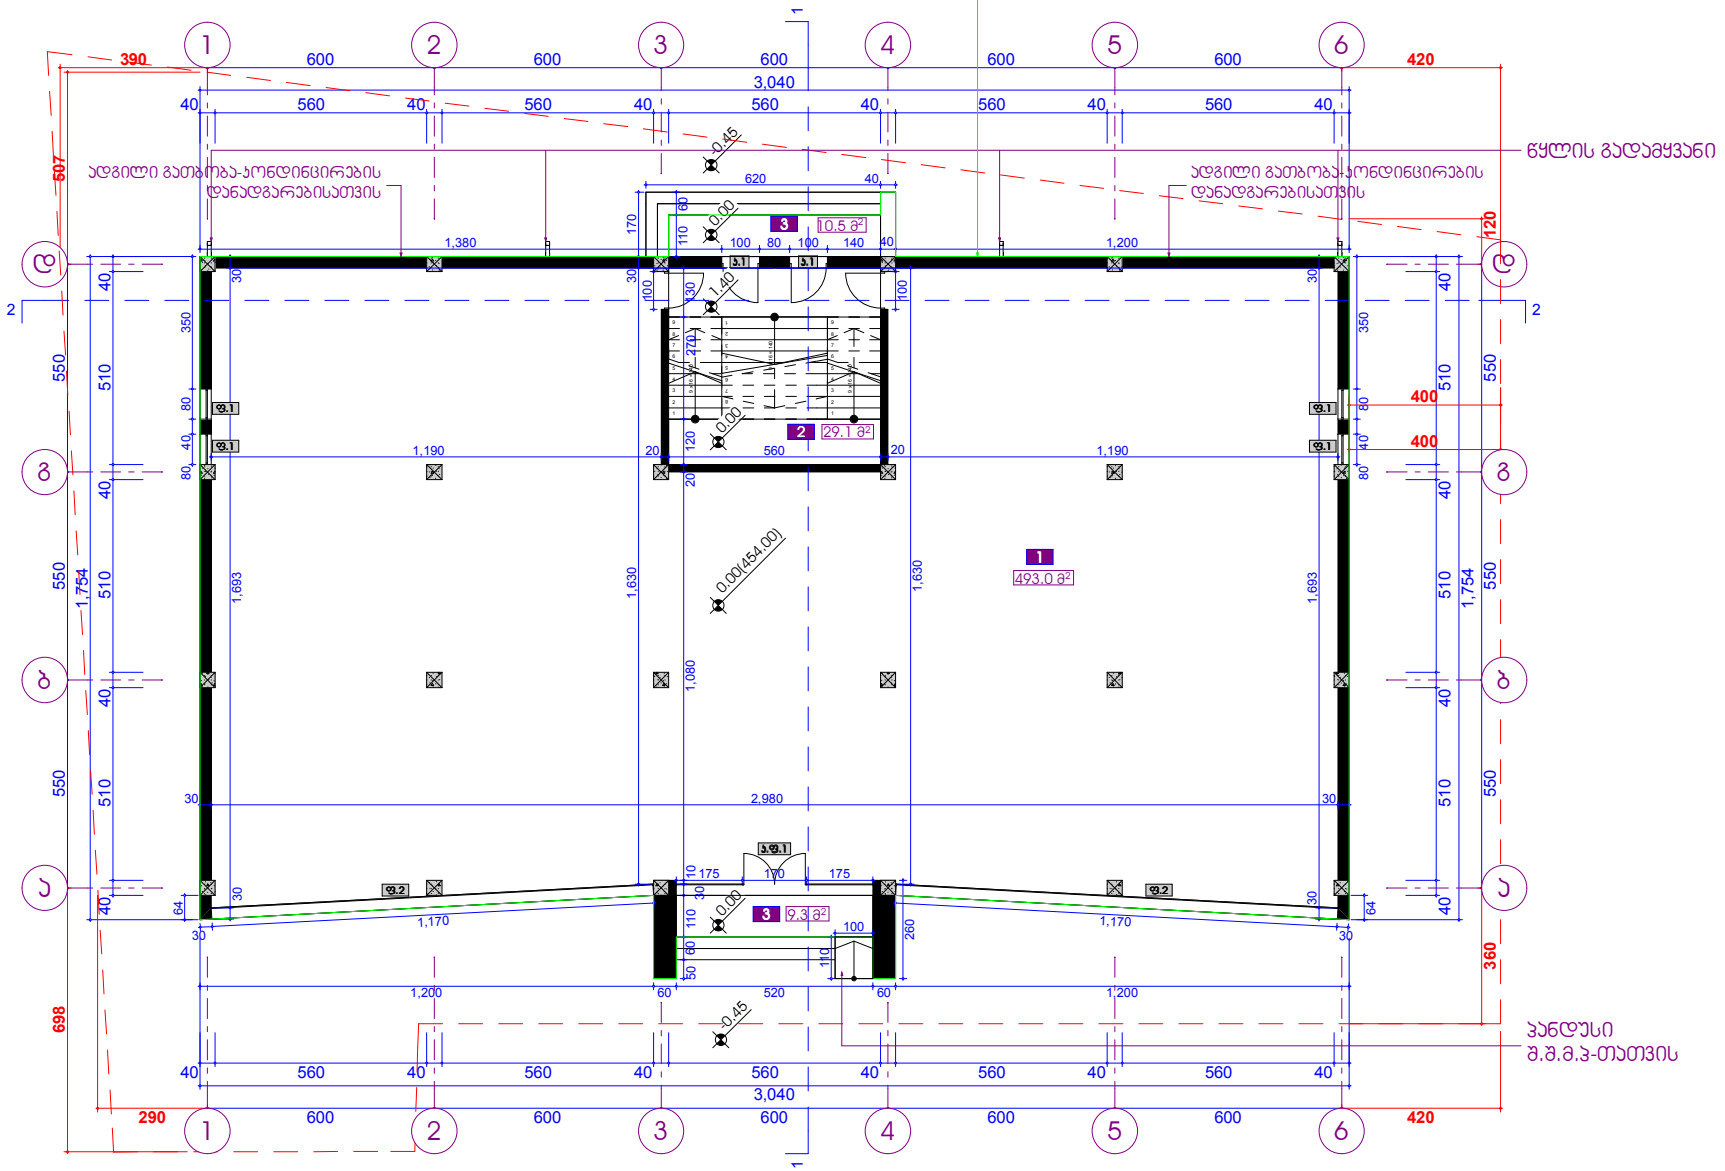

ექსპლიკაცია
1. სავაჭრო დარბაზი
2. ჯიბის უჯრედი
3. ჯიბის ბაქანი

ინდ. მეწარმე ნელი ჩხაიძე ს.კ. 31001041939			სავაჭრო საოფისე შენობა ქ. თბილისი, სოფ. დიღომი (01.72.14.034.822)	
თანამდებობა	გვარი	ხელმ.	არქიტექტურული ნაწილი	2014 წ.
ინდ. მეწარმე	ნ.ჩხაიძე			
პრ.მთ.არქიტექტორი	ა.კაშიაშვილი		I სართულის გეგმა მ. 1:200	სტად. ფურც. სულ მ.ჯრ. ა/ 4 13
შემსრულა	ა.კაშიაშვილი			


II სართულის გეგმა
მ. 1:200

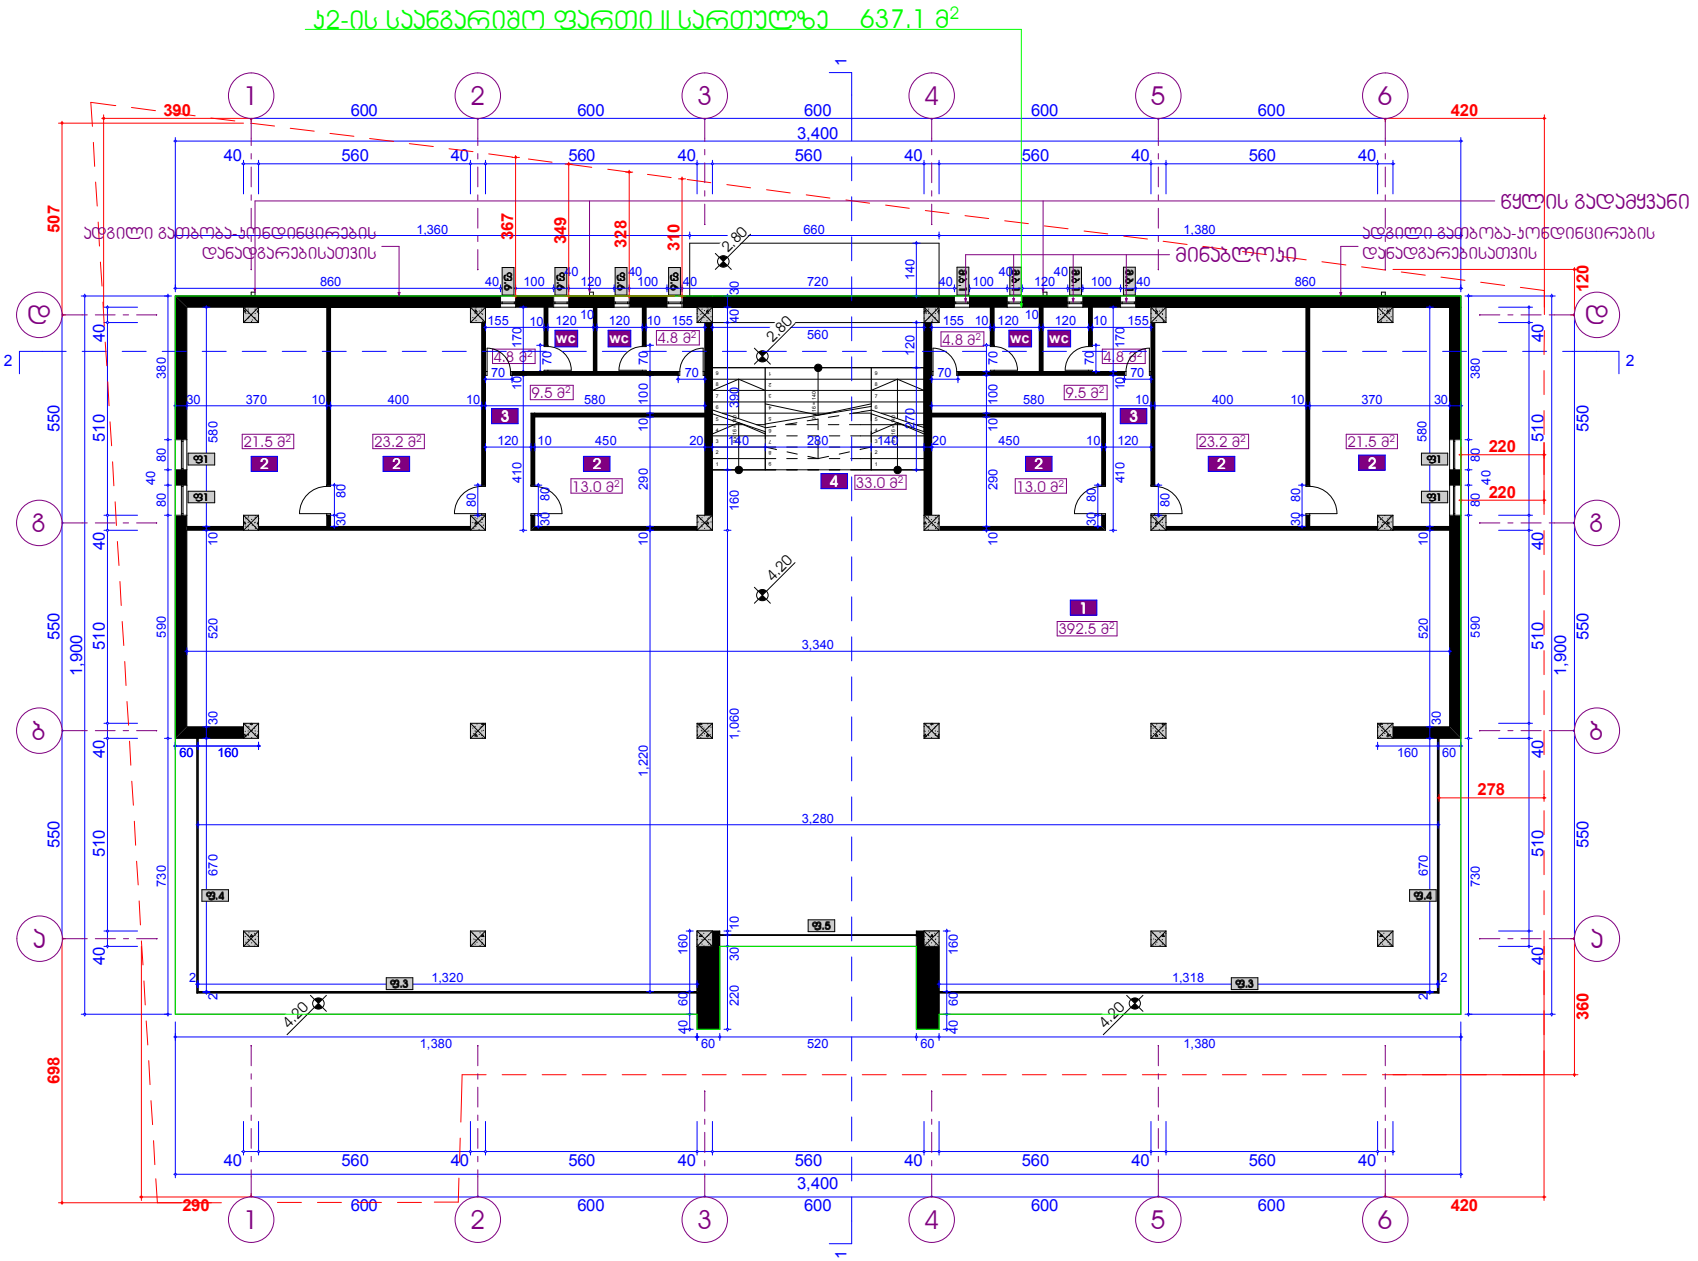

ექსპლიკაცია
1. სავაჭრო დარბაზი
2. ოფისი
3. ჰოლი
4. პიბის უჯრედი

ინდ. მეწარმე ნელი ჩხაიძე ს.კ. 310010041939			სავაჭრო საოფისე შენობა ქ. თბილისი, სოფ. დიღომი (01.72.14.034.822)	
თანამდებობა	გვარი	ხელმ.	არქიტექტორული ნაწილი	2014 წ.
ინდ. მეწარმე	ნ.ჩხაიძე			
პრ.მთ.არქიტექტორი	ა.კაპიაშვილი		II სართულის გეგმა მ. 1:200	ს/ფ. ფურც. სულ
შემსრულე	ა.კაპიაშვილი			მ.პრ. ა/ 5 13

სახურავის გეგმა
მ. 1:200

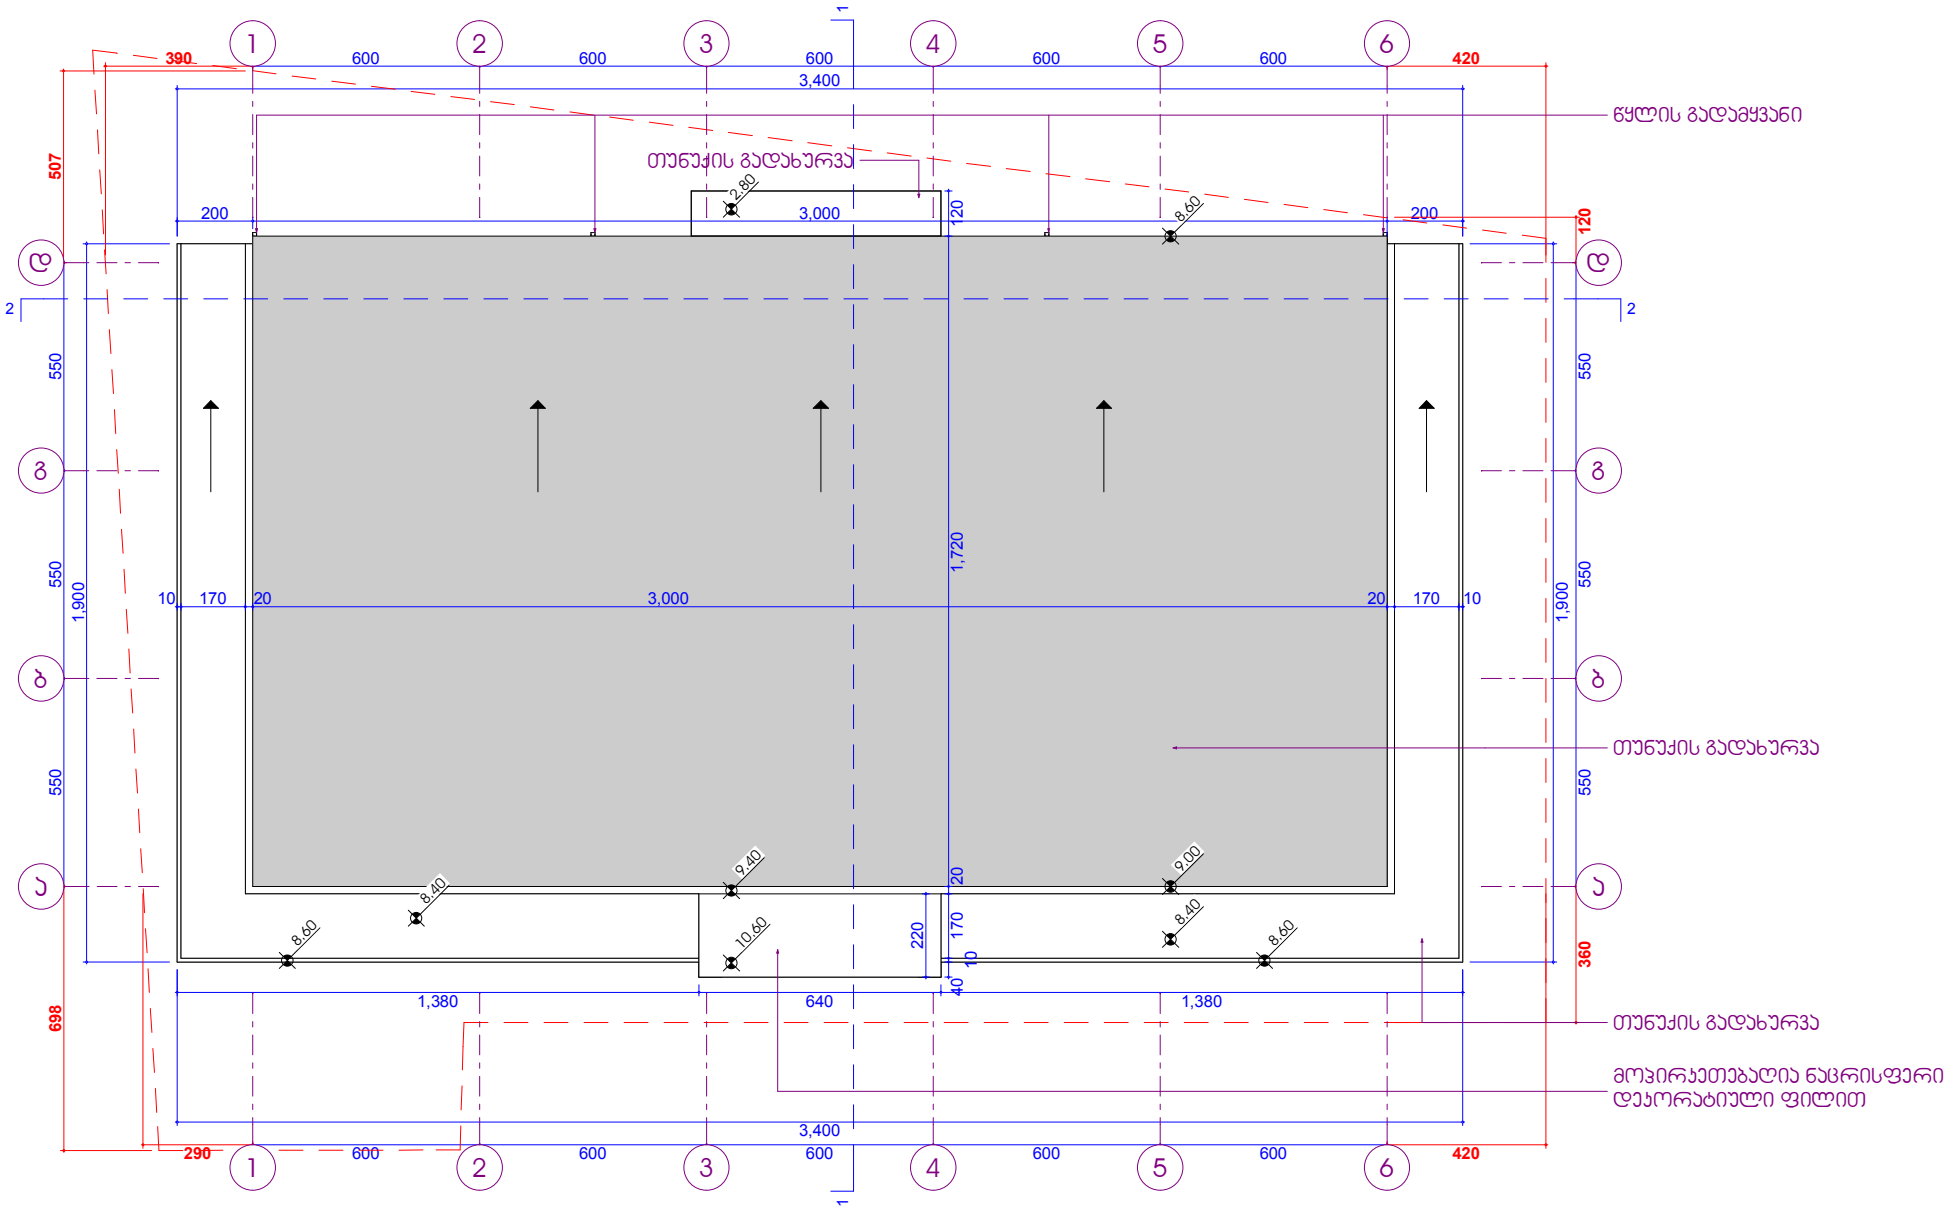

ინდ. მეწარმე ნელი ჩხაიძე ს.კ. 31001041939			საპატრო საოფისე მშენობა ქ. თბილისი, სოფ. დიღომი (01.72.14.034.822)		
თანამდებობა	გვარი	ხელმ.	არქიტექტორული ნაწილი	2014 წ.	
ინდ. მეწარმე	ნ.ჩხაიძე				
არ.მთ.არქიტექტორი	ა.ქაშიაშვილი		სახურავის გეგმა მ. 1:200	ს.ბად.	ფურც.	სულ
შესრულება	ა.ქაშიაშვილი			მ.პრ.	ა/ 6	13