

ჭრილი 1-1
მ. 1:200

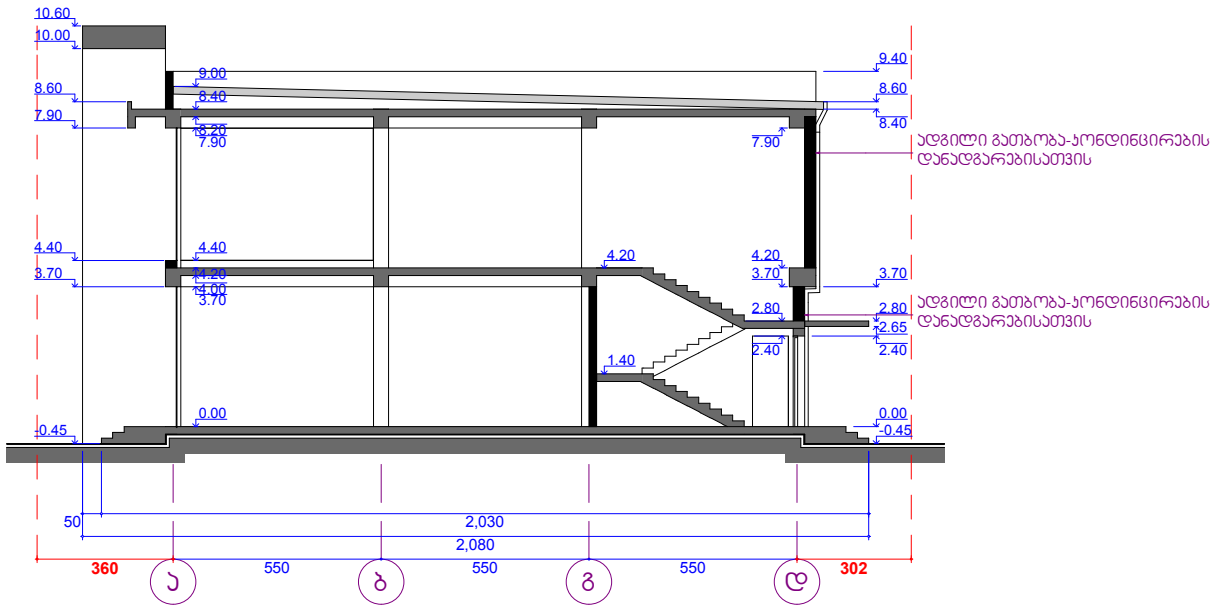

ინდ. მეწარმე ნელი ჩხაიძე ს.ს. 31001041939			სავაჭრო საოფისე შენობა ქ. თბილისი, სოფ. დიღომი (01.72.14.034.822)		
თანამდებობა	გვარი	ხელმ.	არქიტექტორული ნაწილი	2014 წ.	
ინდ. მეწარმე	ნ.ჩხაიძე				
პრ.მთ.არქიტექტორი	ა.ჯაფიაშვილი		ჭრილი 2-2 მ. 1:200	სტად.	ფურც.	სულ
შემსრულე	ა.ჯაფიაშვილი			მ.პრ.	ა/11	13

ჭრილი 2-2
მ. 1:200

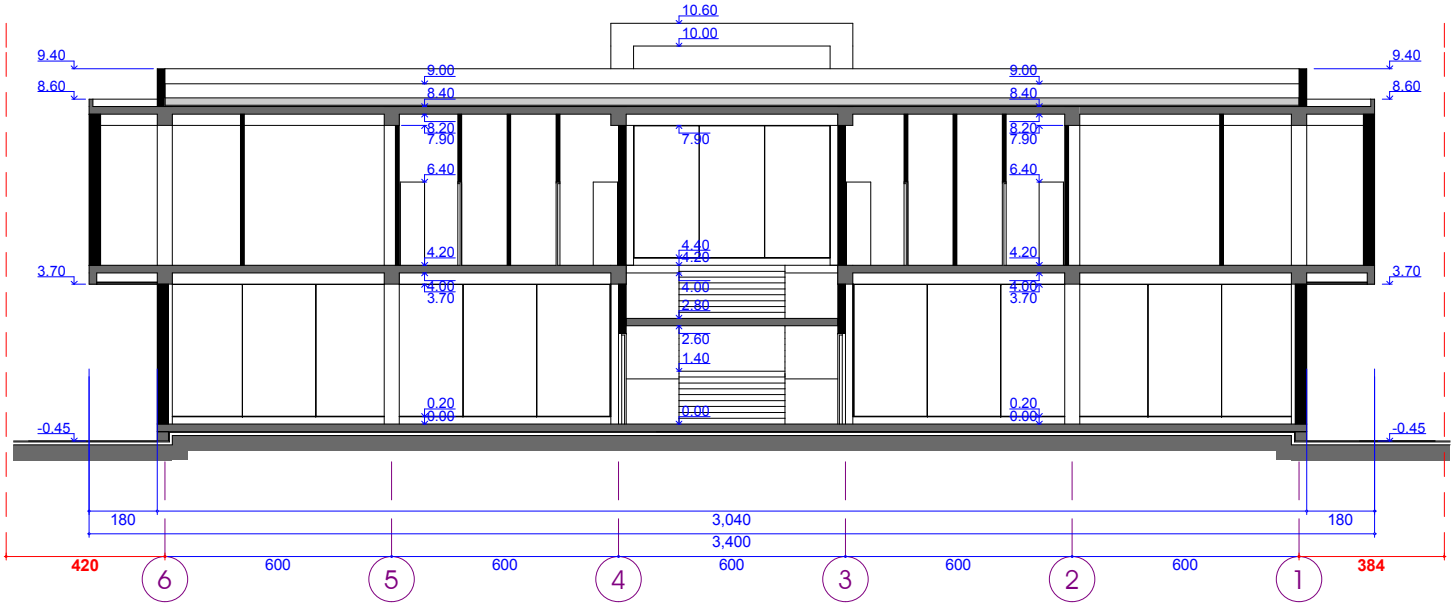

ინდ. მეწარმე ნელი ჩხაიძე ს.კ. 31001041939			საჯარო საფუძველი მენობა ქ. თბილისი, სოფ. დიღომი (01.72.14.034.822)		
თანამდებობა	გვარი	ხელმ.	არქიტექტურული ნაწილი	2014 წ.	
ინდ. მეწარმე	ნ.ჩხაიძე				
პრ.მთ.არქიტექტორი	ა.კვამიშვილი		ჭრილი 2-2 მ. 1:200	სტად.	ფურც.	სულ
შეასრულა	ა.კვამიშვილი			მ.პრ.	1/12	13