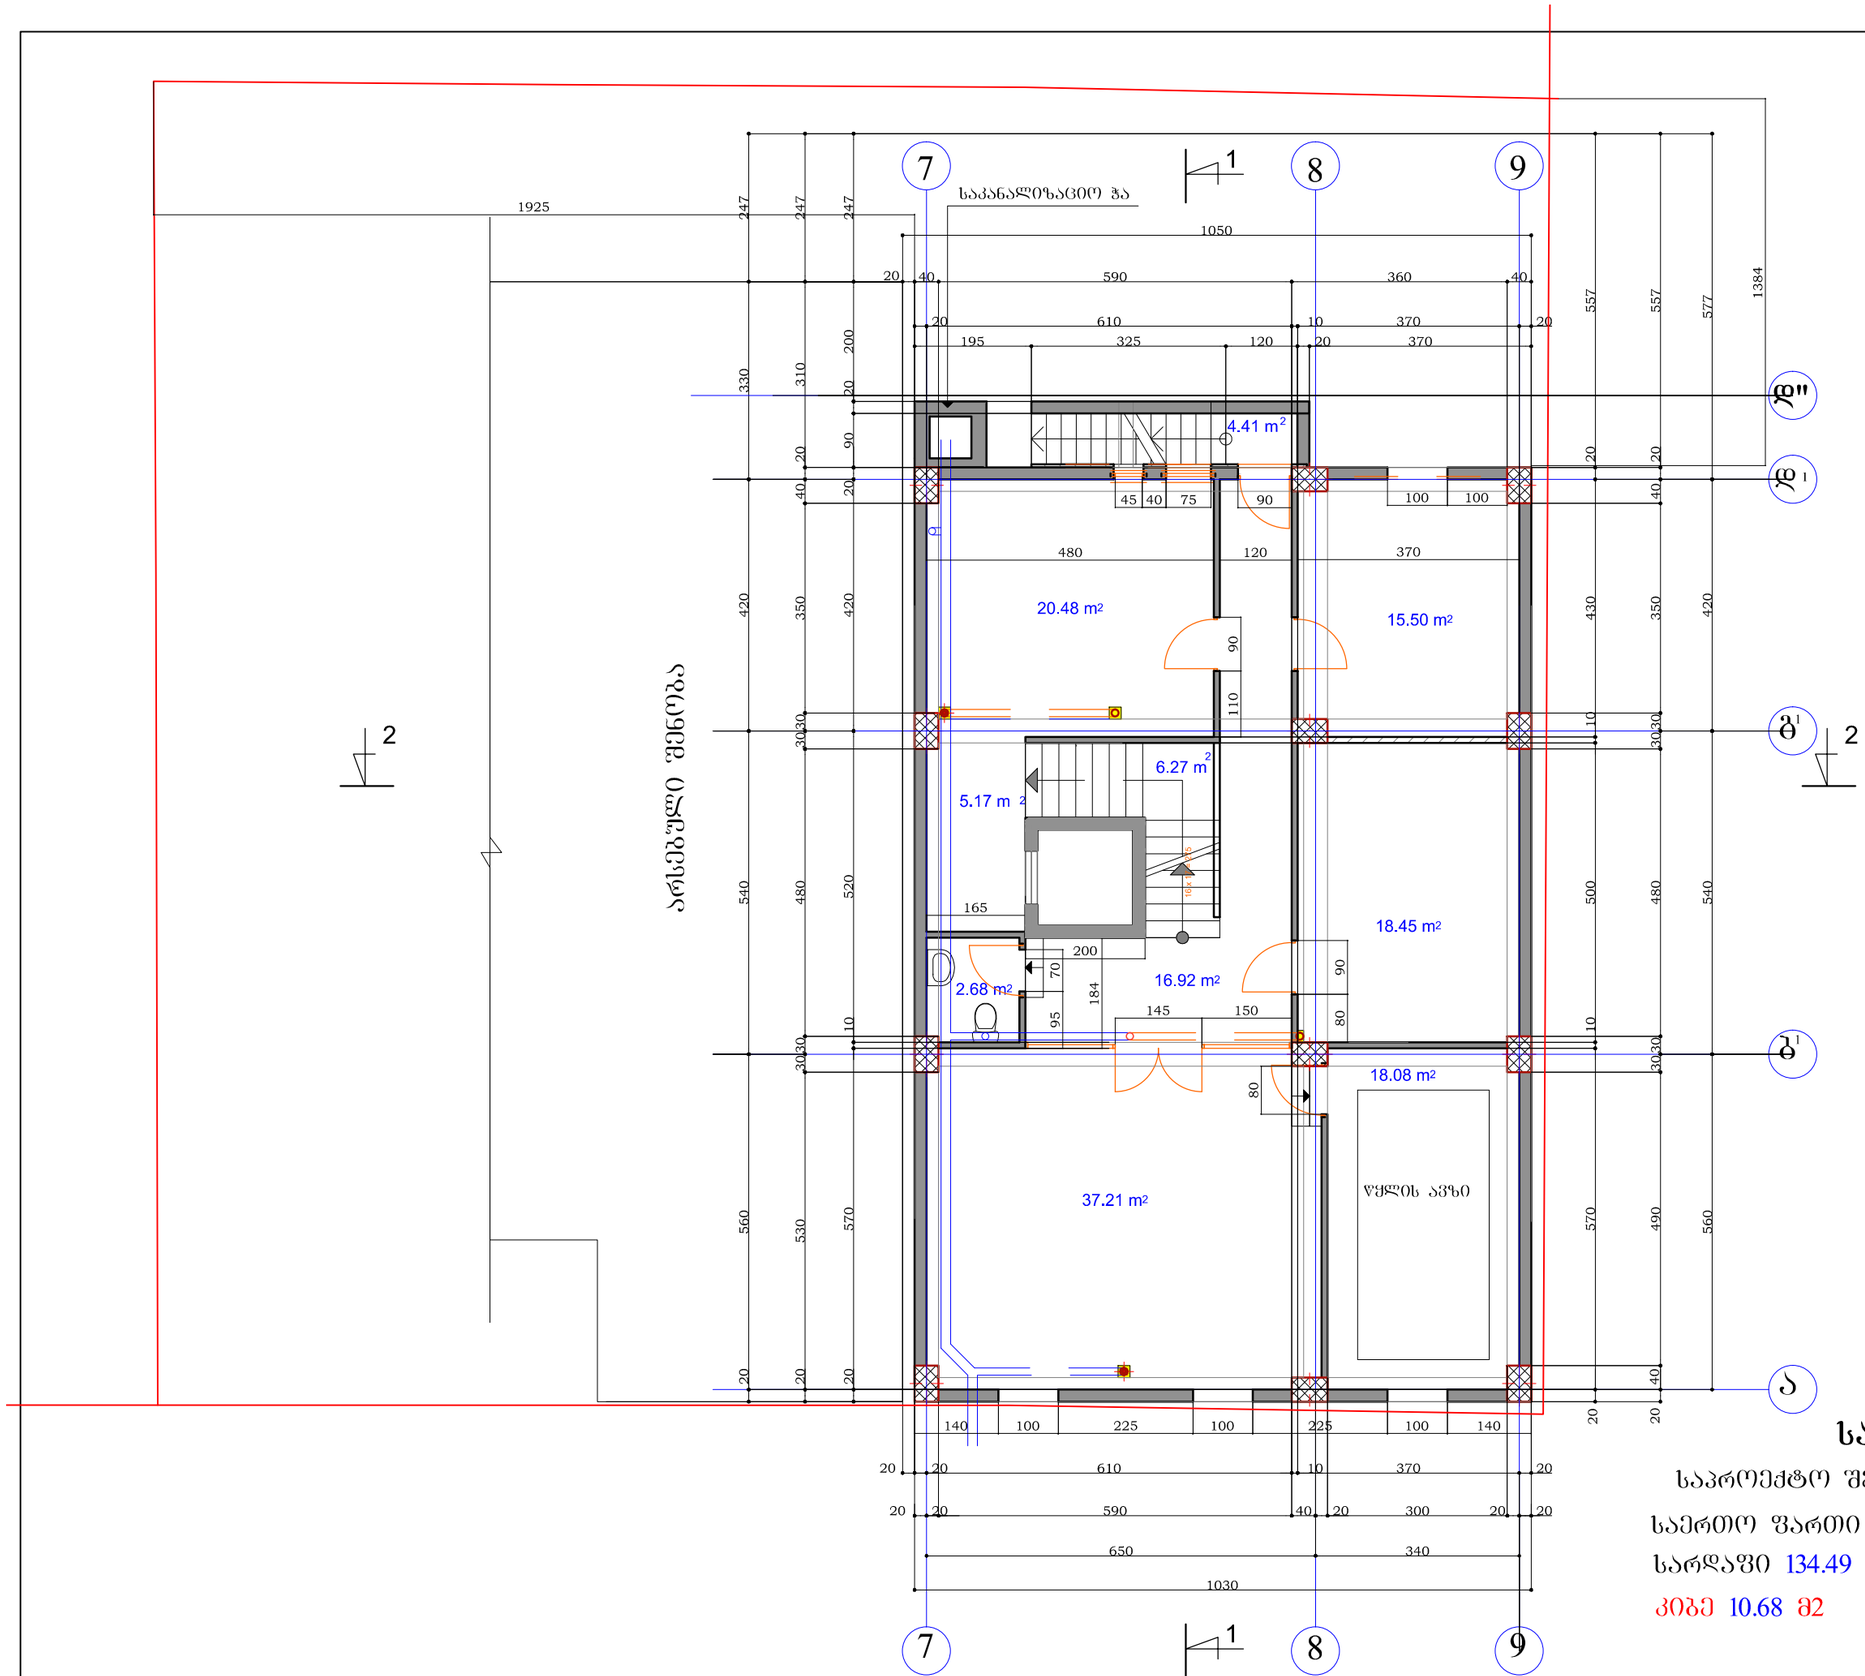


სარდაფი

საპროექტო შენობის

საერთო ფართი 145.17 მ2

სარდაფი 134.49 მ2

კიბე 10.68 მ2

ინდ.მეწარმე.
"ბიორგი ადუაშვილი"

ქ. ობილისში, ბაბარინის I შეს. №8 და №8ა-ში მდებარე არსებულ სასტუმროს რეკონსტრუქცია-გაფართოების პროექტის მეოთხედ კორექტირება.


სარდაფის გეგმა. მ. 1 : 100

დირექტორი	ადუაშვილი
არქიტექტორი	ადუაშვილი

	სტ.	ფ	ფ-ბი
	მ.პ.	ა – 2	

არქიტექტურული ნაწილი.

2014

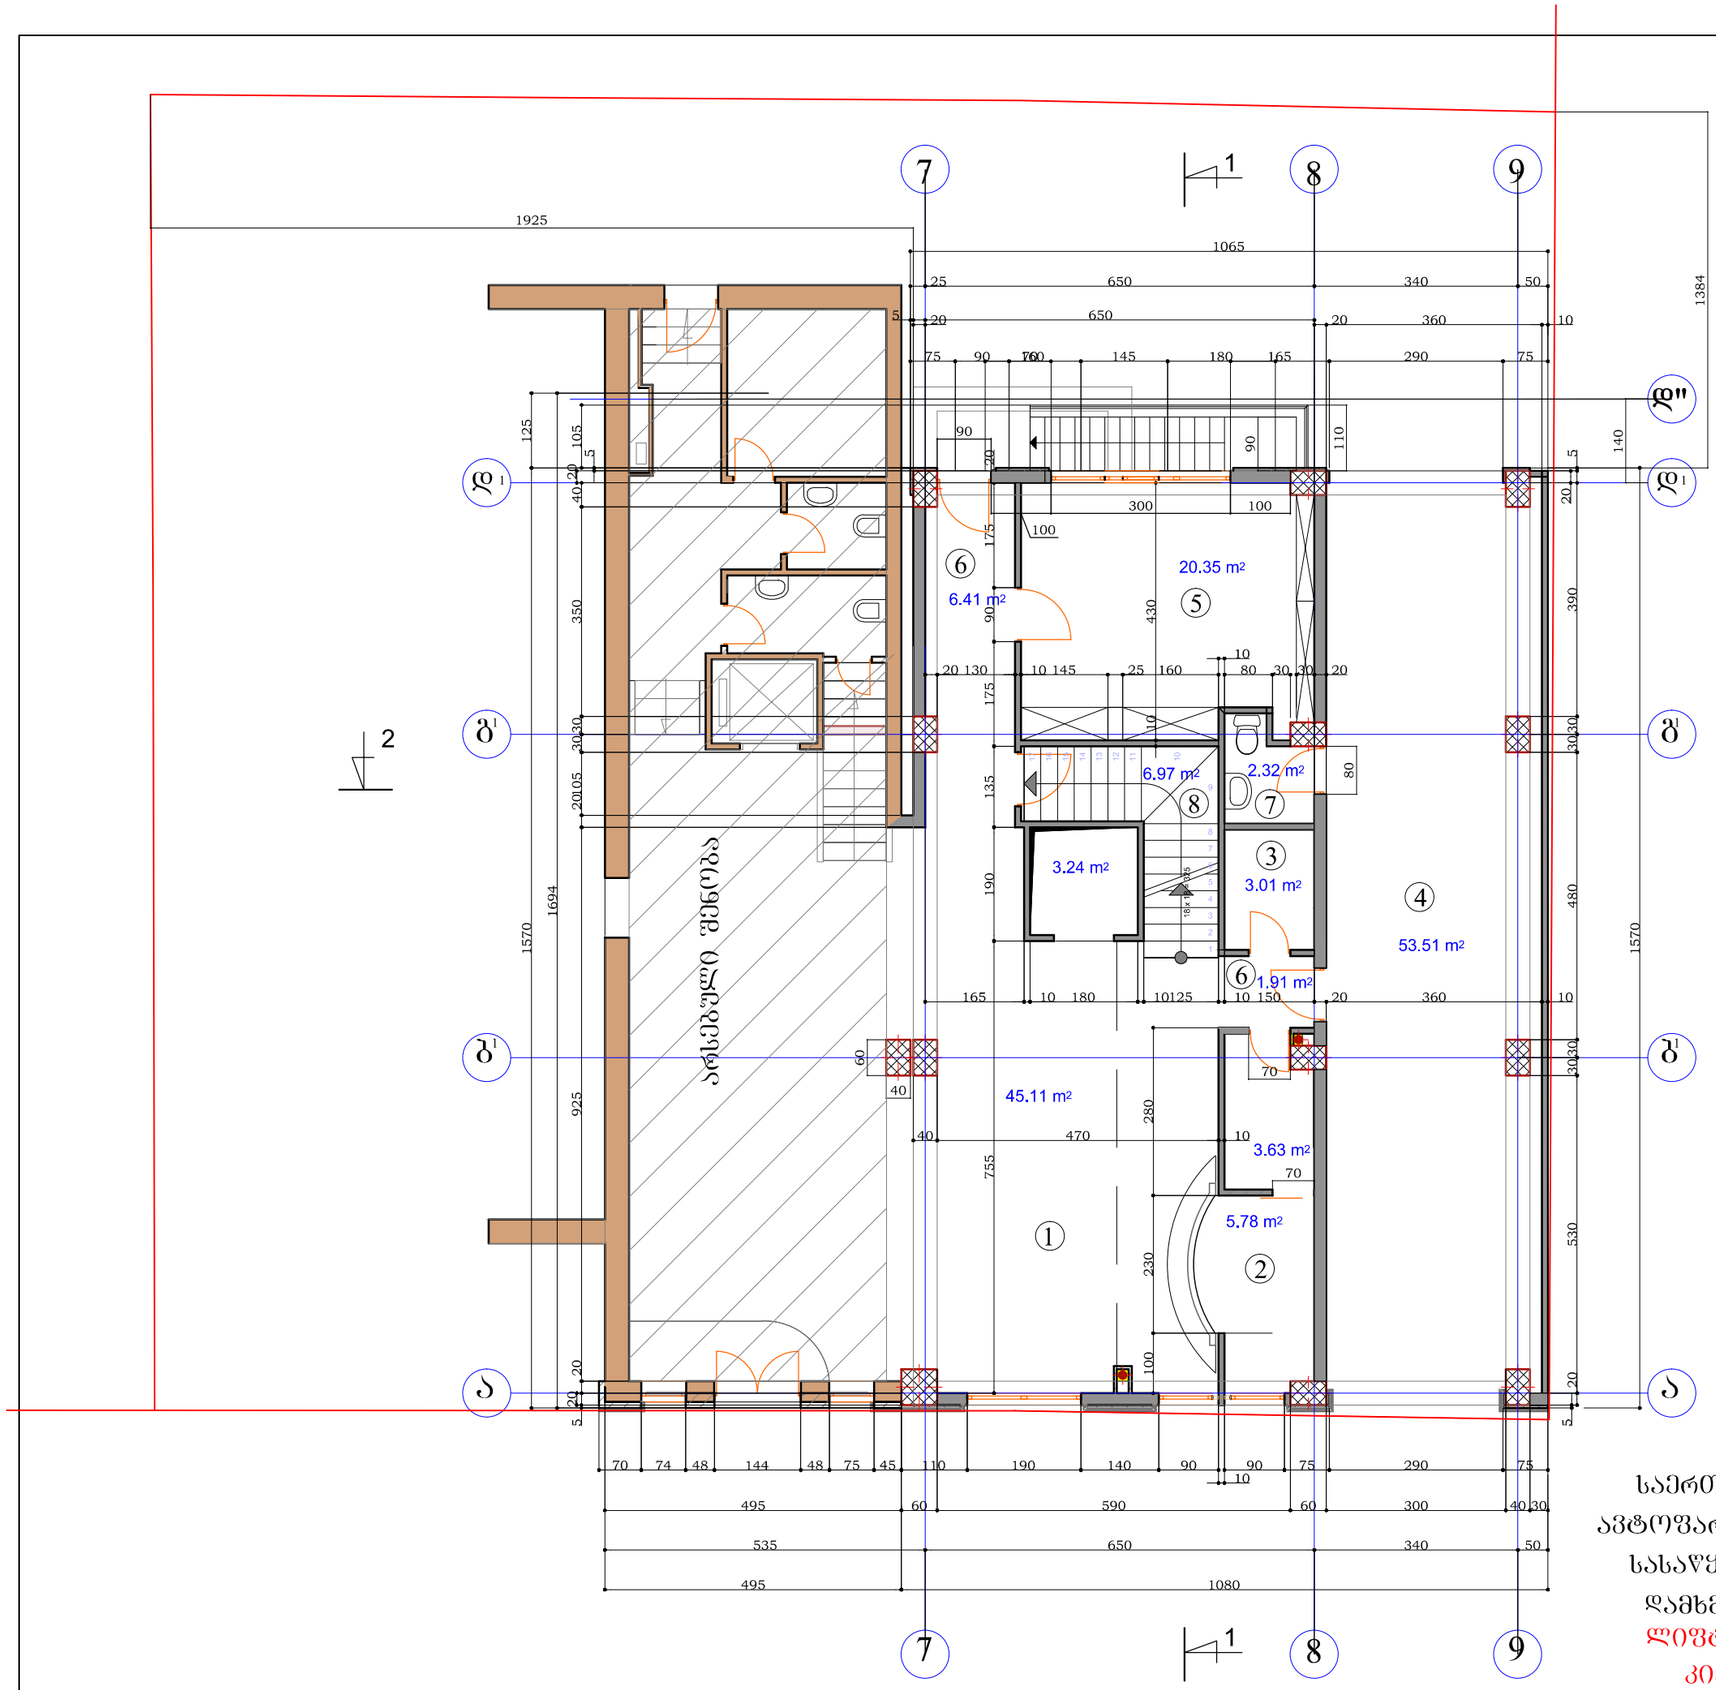

I სართული

საპროექტო შენობის

საერთო ფართი	152.24 მ2
ავტოფარეხის ფართი	53.51 მ2
სასაწყობე ფართი	20.35 მ2
დამხმარე ფართი	68.17 მ2
ლიფტი	3.24 მ2
კიბე	6.97 მ2

ინდ.მეწარმე. "გიორგი ადუაშვილი"

ძირითადი შენიშვნები:

ექსპლიკაცია:

1. ვესტიბიული
2. ადმინისტრატორი
3. დაცვა
4. ავტოფარეხი
5. საწყობი
6. დერეფანი
7. სან.კვანძი
8. კიბე

ქ. თბილისში, გაბარინის I შეს. №8 და №8ა-ში მდებარე არსებულ სასტუმროს რეკონსტრუქცია-გაფართოების პროექტის მეოთხედ კორექტირება.


I სართულის გეგმა. მ. 1 : 100

დირექტორი	ადუაშვილი
არქიტექტორი	ადუაშვილი

	სტ.	ფ	ფ-ბი
	მ.ა.	ა –3	

არქიტექტურული ნაწილი.

2014

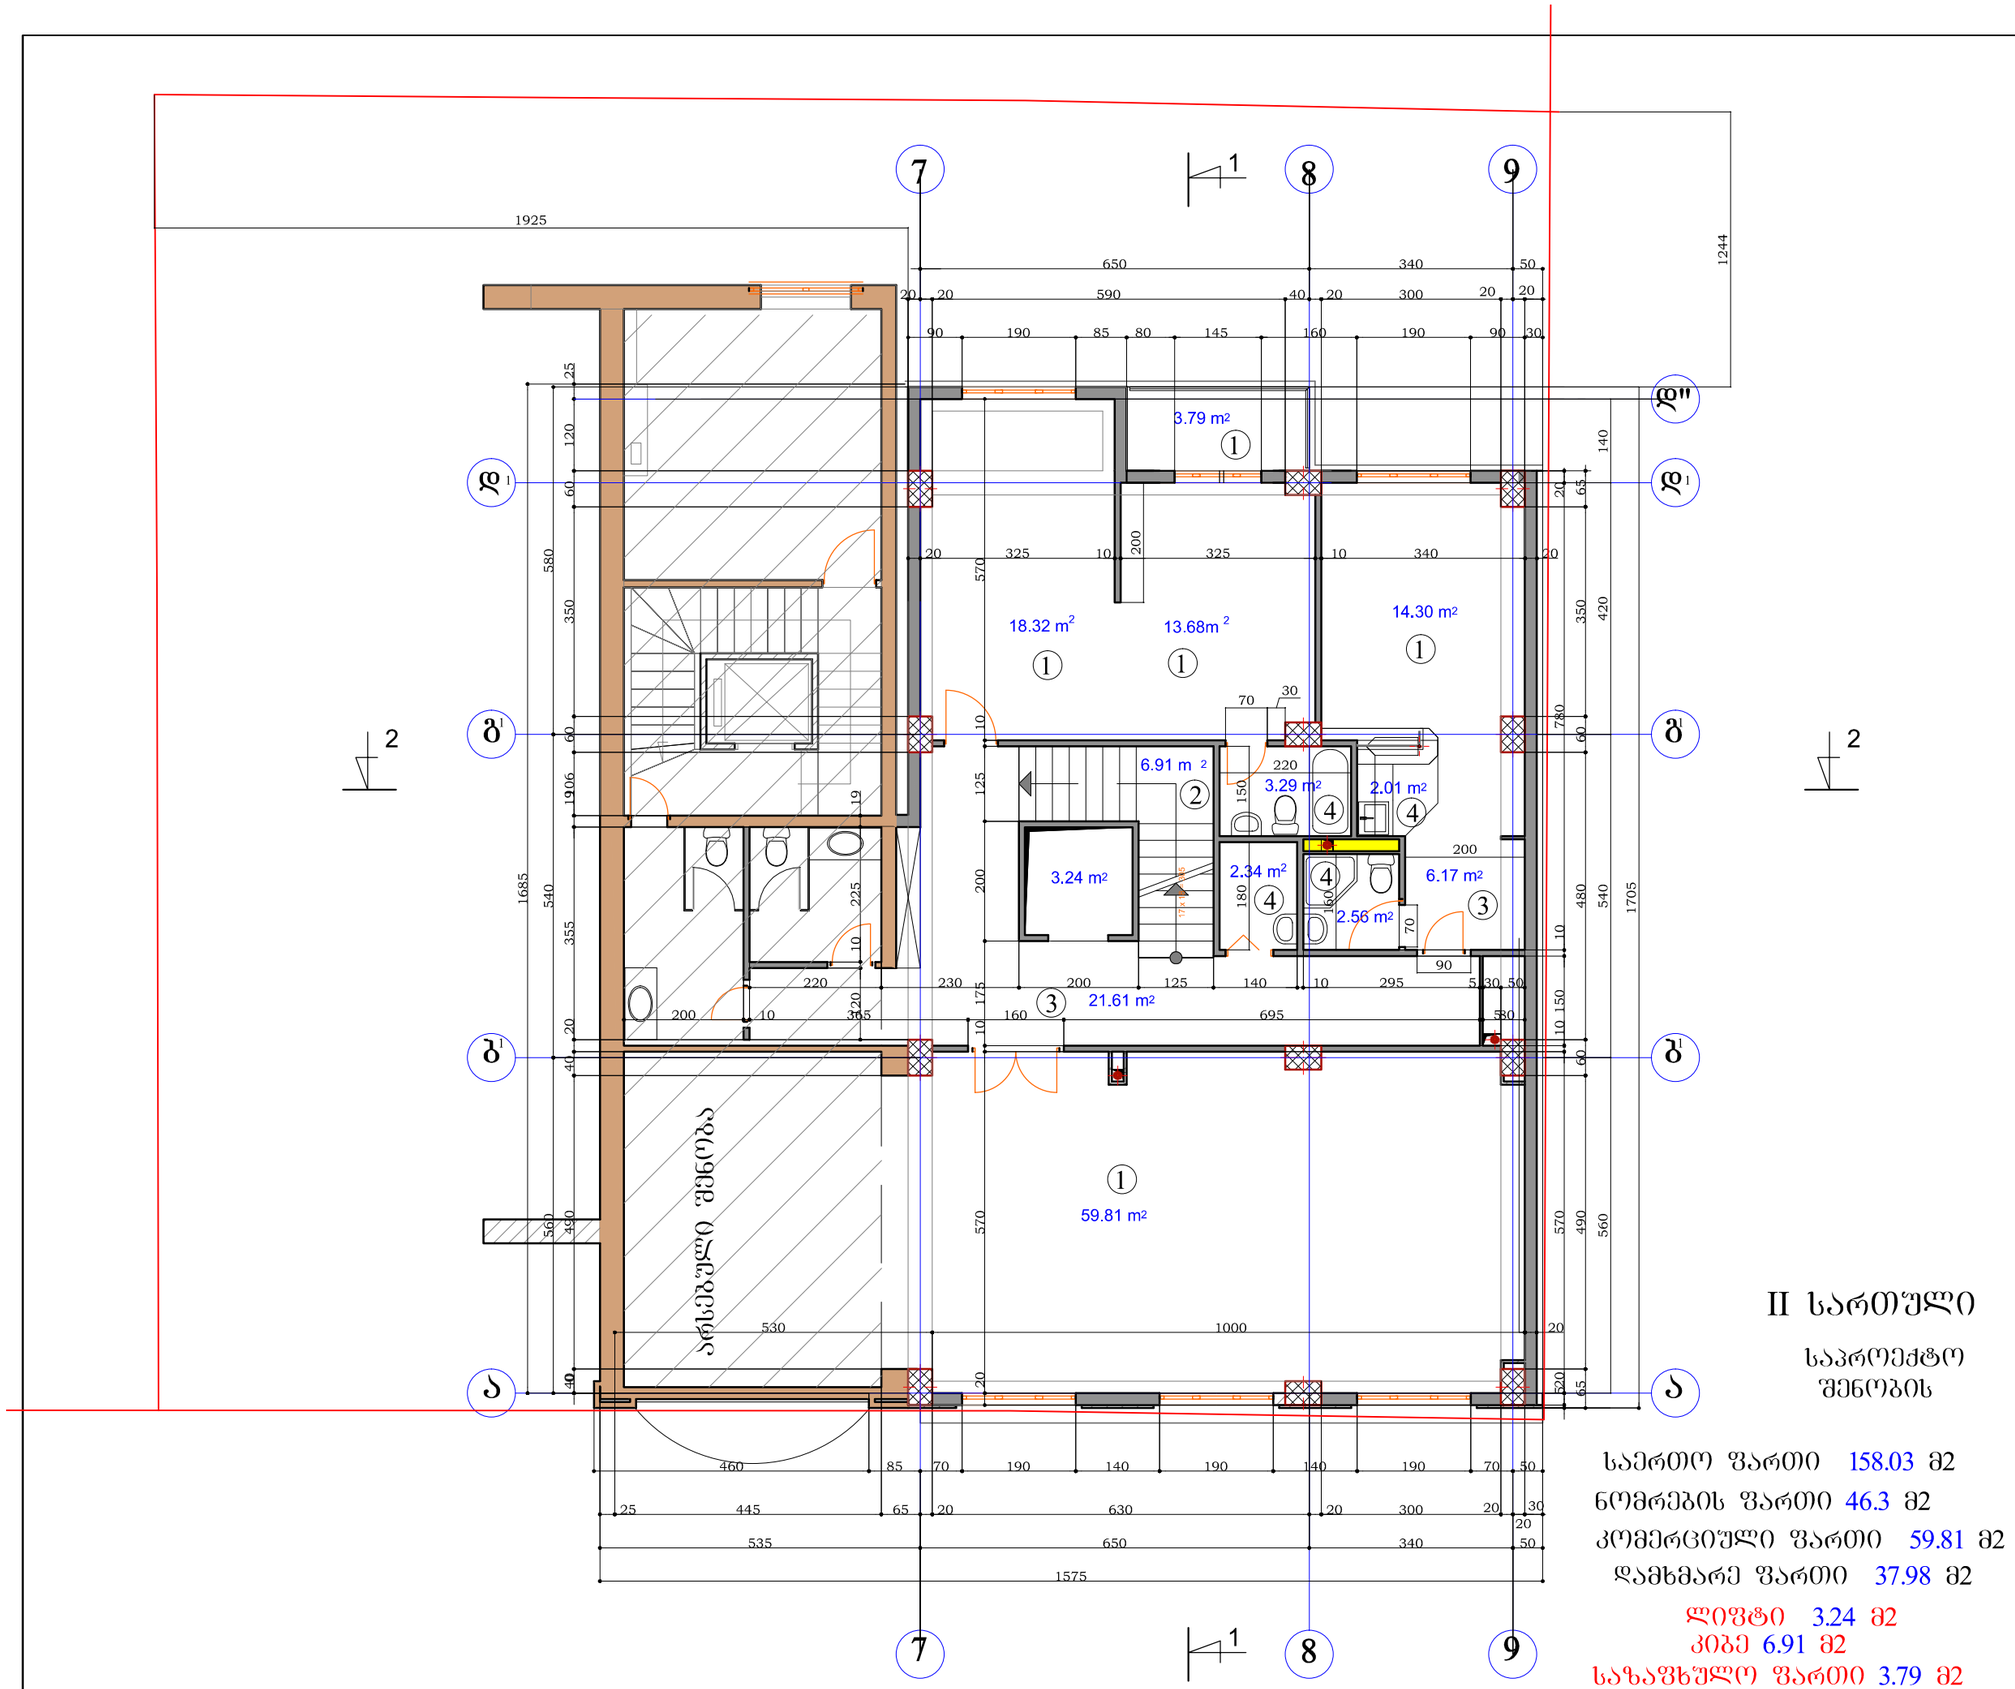

II სართული

საპროექტო შენობის

საერთო ფართი	158.03 მ2
ნომრების ფართი	46.3 მ2
კომერციული ფართი	59.81 მ2
დამხმარე ფართი	37.98 მ2
ლიფტი	3.24 მ2
კიბე	6.91 მ2
საზაფხულო ფართი	3.79 მ2

ინდ.მეწარმე. "გიორგი ადუაშვილი"

ძირითადი შენიშვნები:

ექსპლიკაცია:
1.სასტუმროს ნომერი
2. კიბე
3. დერეფანი
4. სან.კვანძი
5. საკონფერენციო

ქ. თბილისში, ბაბარინის I შეს. №8 და №8ა-ში მდებარე არსებულ სასტუმროს რეკონსტრუქცია-გაფართოების პროექტის მეოთხედ კორექტირება.

II სართულის გეგმა. მ. 1 : 100


დირექტორი	ადუაშვილი
არქიტექტორი	ადუაშვილი

	სტ.	ფ	ფ-ბი
	მ.პ.	ა –4	

არქიტექტურული ნაწილი.

2014

III სართული

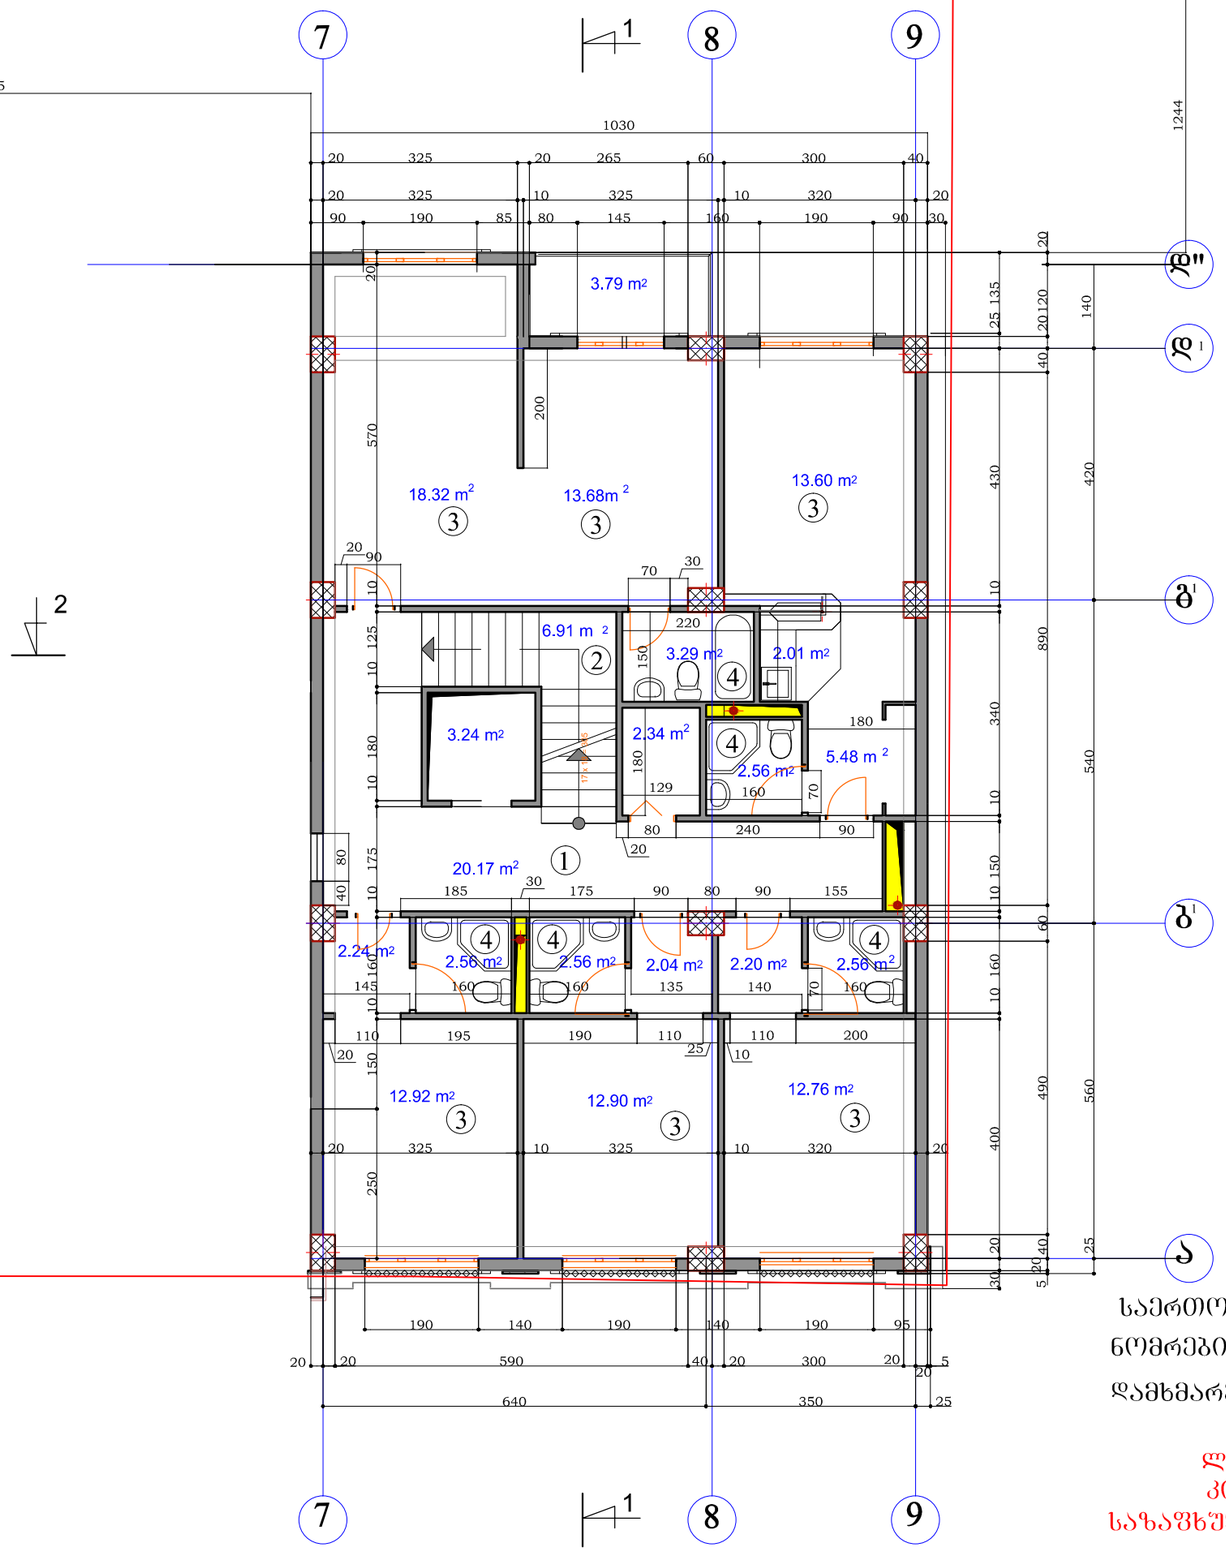

საერთო ფართი 148.13 მ2

ნომრების ფართი 84.18 მ2

დამხმარე ფართი 50.01 მ2

ლიფტი 3.24 მ2

კიბე 6.91 მ2

სახანძრო ფართი 3.79 მ2

ინდ.მეწარმე "ბიორგი ადუაშვილი"

ძირითადი შენიშვნები:

ექსპლიკაცია:

1. დერეფანი
2. კიბე
3. სასტუმროს ნომერი
4. სან.კვანძი

ქ. ობილისში, გაბარინის I შეს. №8 და №8ა-ში მდებარე არსებულ სასტუმროს რეკონსტრუქცია-გაფართოების პროექტის მეოთხედ კორექტირება.

III სართულის გეგმა. მ. 1 : 100


დირექტორი	ადუაშვილი
არქიტექტორი	ადუაშვილი

	სტ.	ფ	ფ-ბი
	მ.ა.	ა –5	

არქიტექტურული ნაწილი.

2014

IV–V სართული

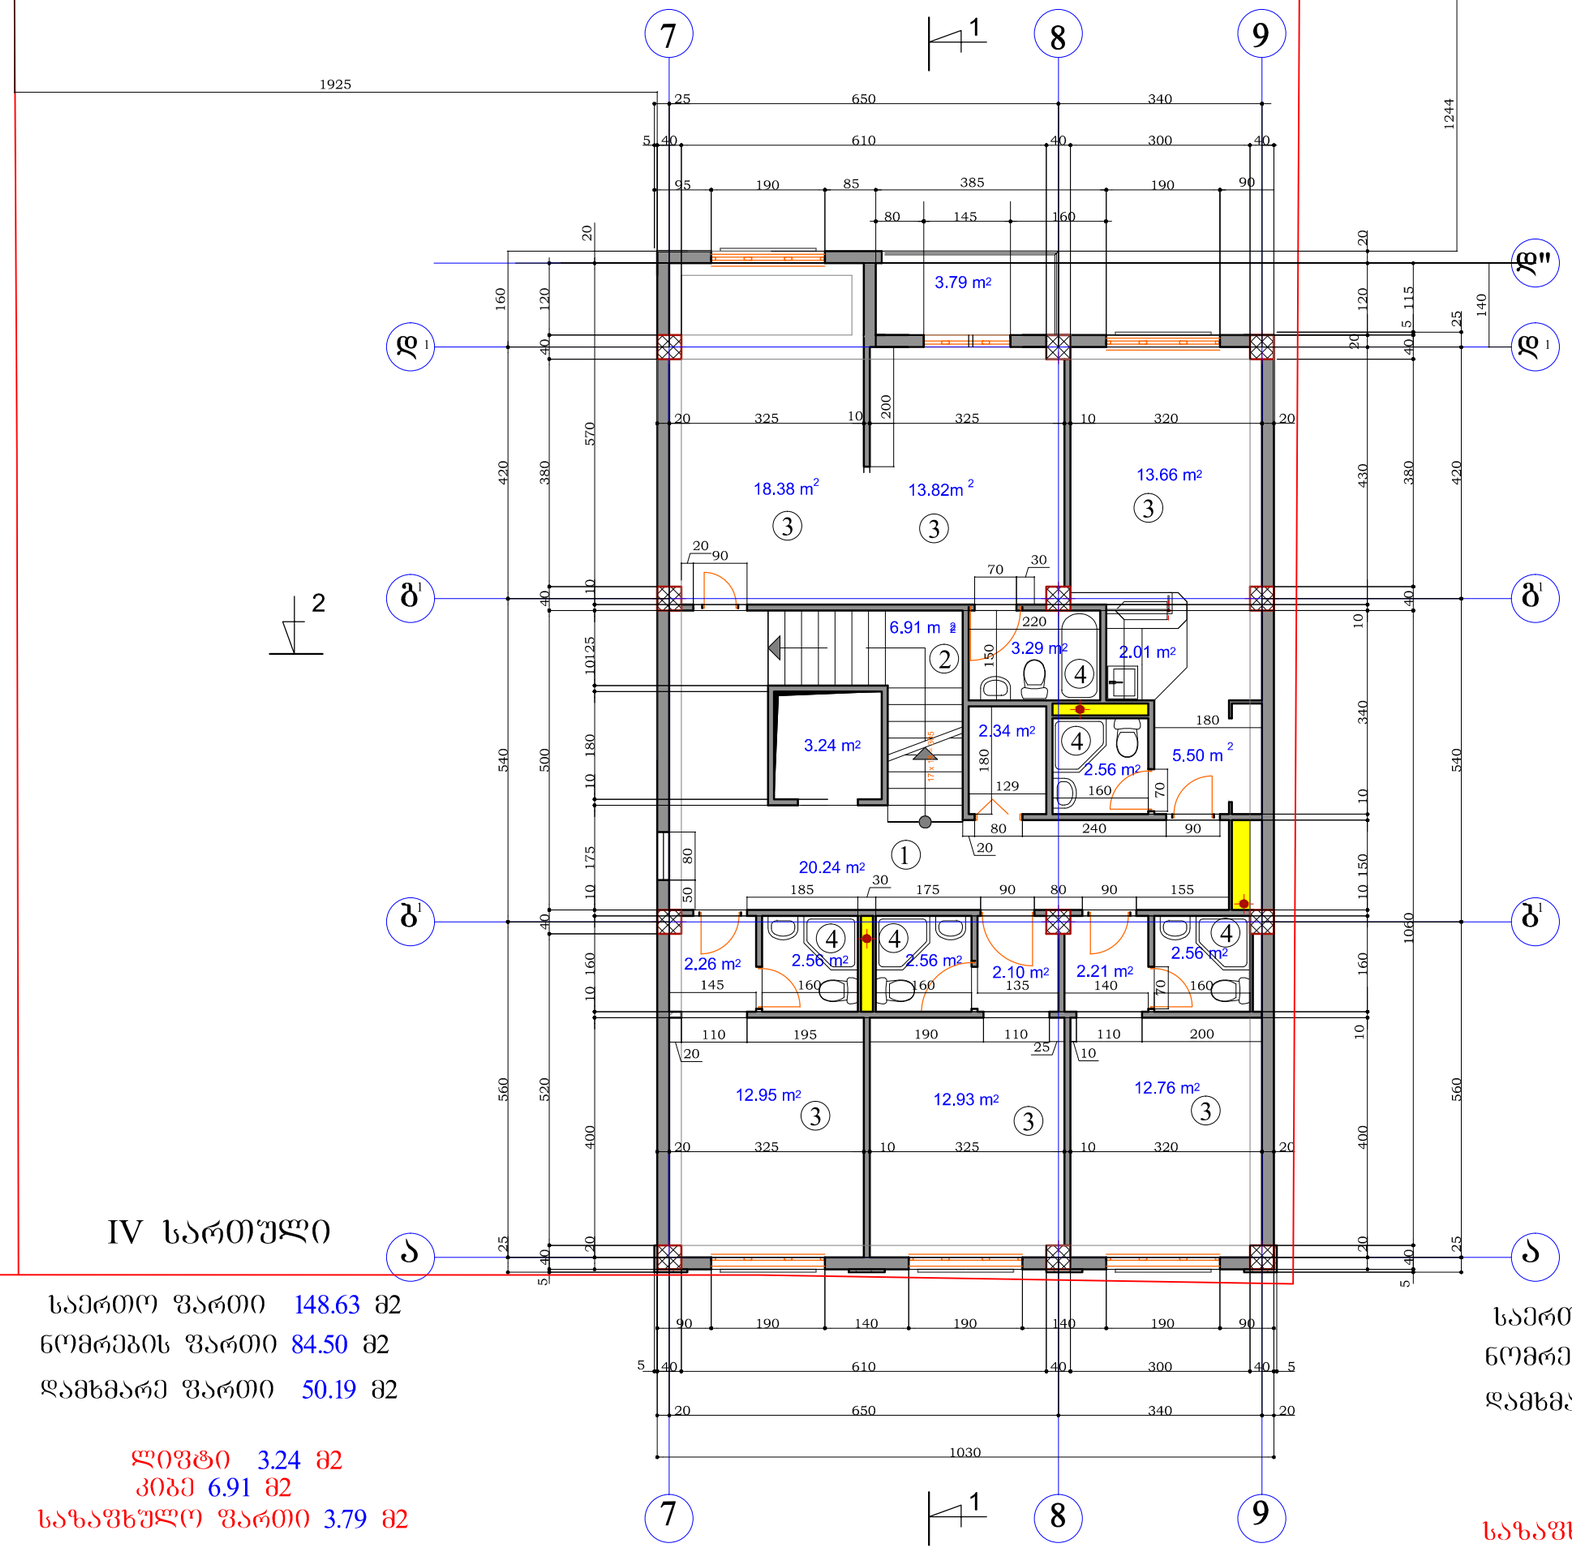

IV სართული

საერთო ფართი 148.63 მ2
ნომრების ფართი 84.50 მ2
დამხმარე ფართი 50.19 მ2

ლიფტი 3.24 მ2
კიბე 6.91 მ2
სახანძრო ფართი 3.79 მ2

V სართული

საერთო ფართი 148.63 მ2
ნომრების ფართი 84.50 მ2
დამხმარე ფართი 50.19 მ2

ლიფტი 3.24 მ2
კიბე 6.91 მ2
სახანძრო ფართი 3.79 მ2

ინდ.მეწარმე.
"ბიორგი ადუაშვილი"

ძირითადი შენიშვნები:

ექსპლიკაცია:
1. დერეფანი
2. კიბე
3.სასტუმროს ნომერი
4. სან.კვანძი

ქ. თბილისში, ბაბარინის I შეს. №8 და №8ა-ში მდებარე არსებულ სასტუმროს რეკონსტრუქცია-ბაფართოების პროექტის მეთოხედ კორექტირება.

IV-V სართულის გეგმა.
მ. 1 : 100


დირექტორი	ადუაშვილი
არქიტექტორი	ადუაშვილი

	სტ.	წ	წ-ბი
	მ.ა.	ა –6	

არქიტექტურული ნაწილი.

2014

VI სართული

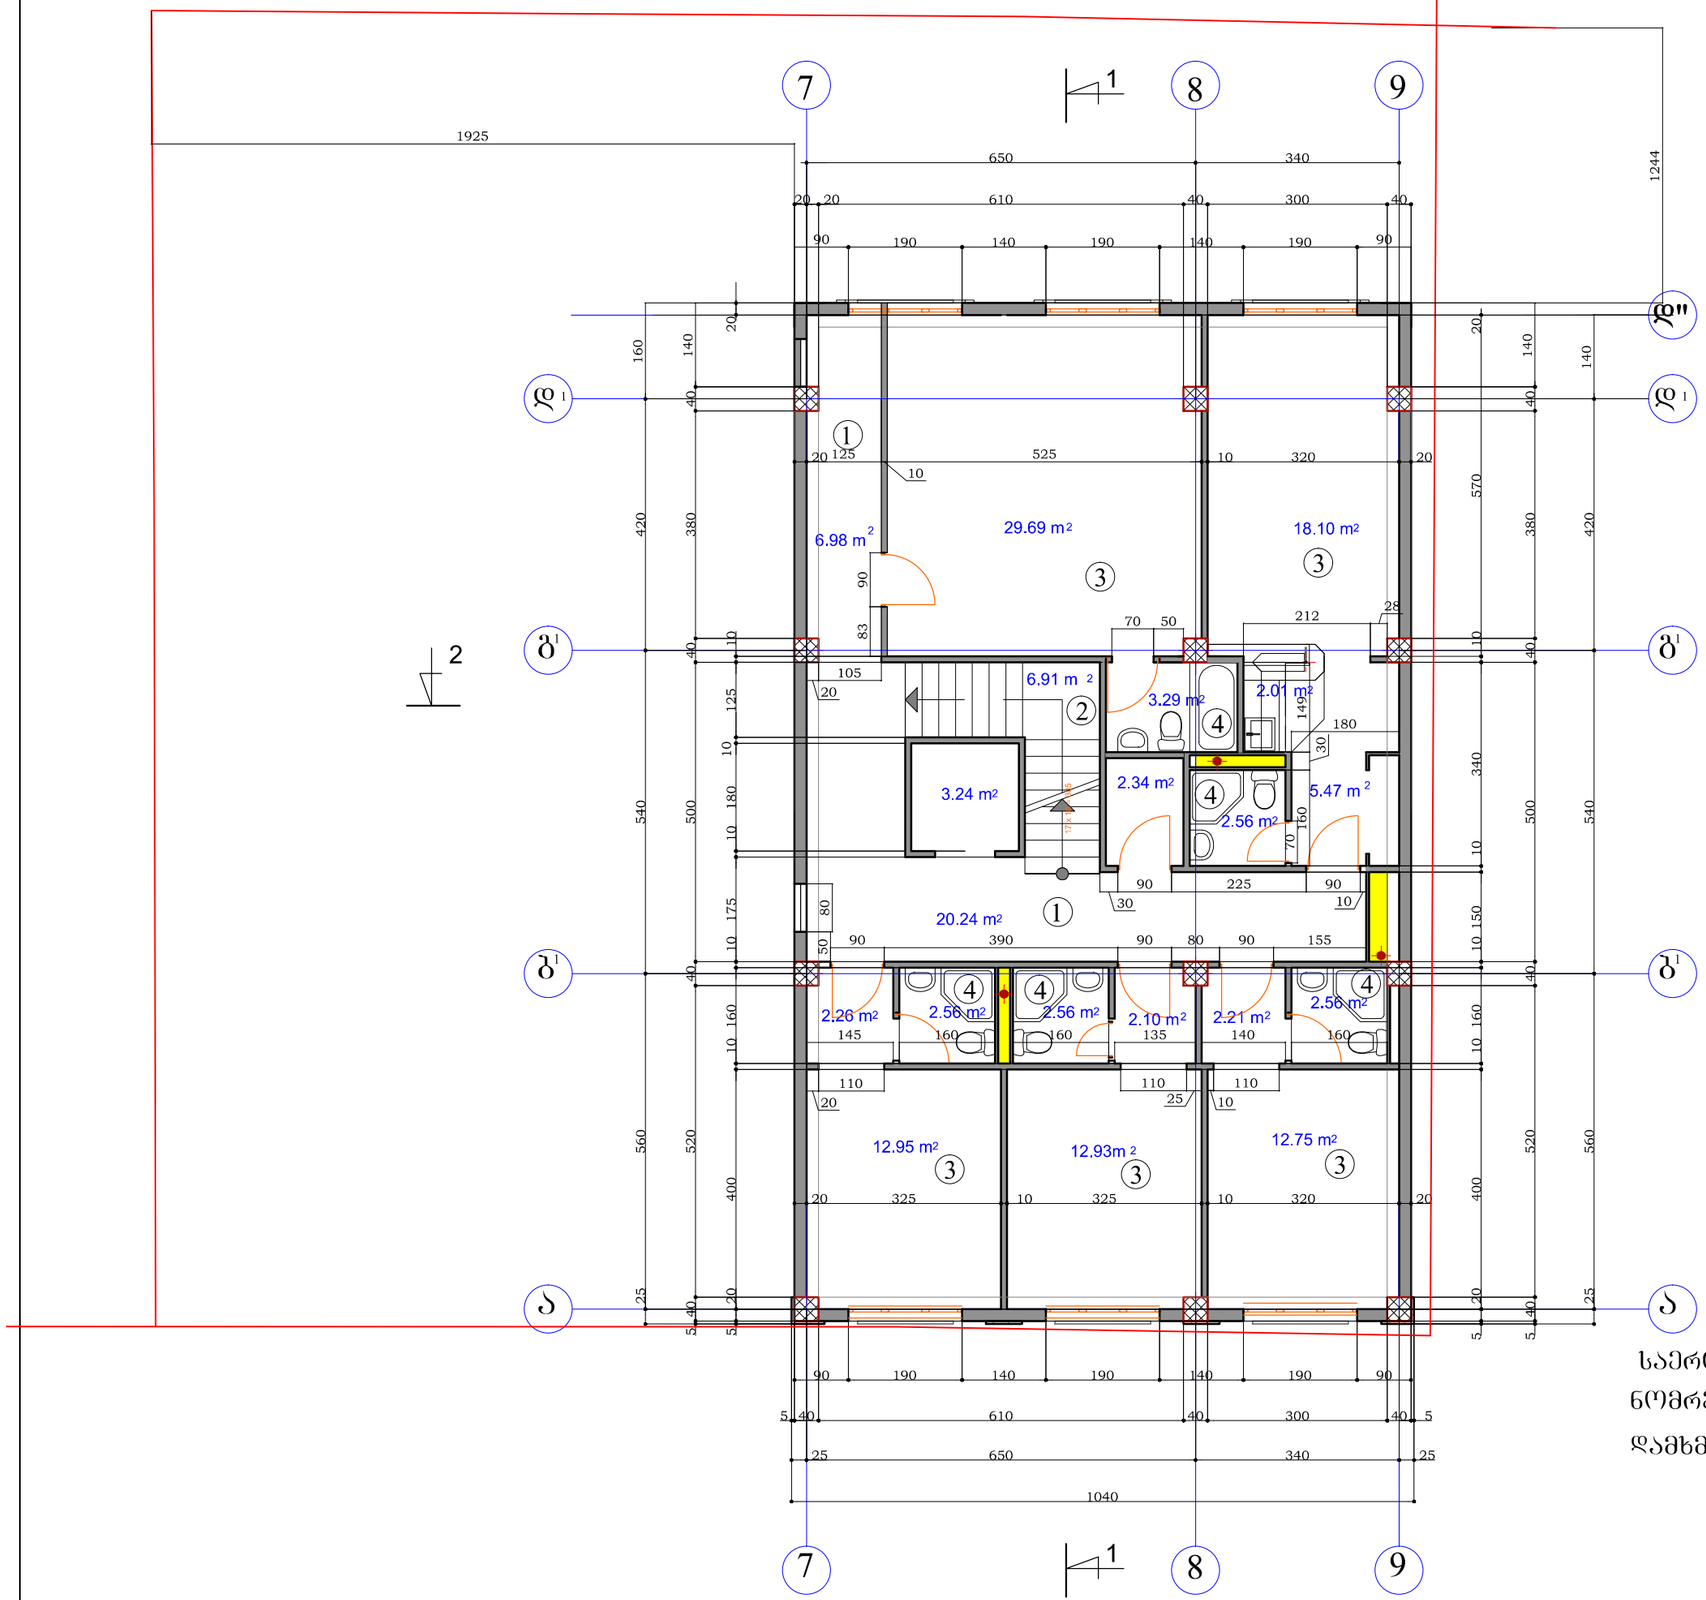

საერთო ფართი 153.71 მ2

ნომრების ფართი 93.40 მ2

დამხმარე ფართი 50.16 მ2

ლიფტი 3.24 მ2

კიბე 6.91 მ2

ინდ.მეწარმე.
"გიორგი ადუაშვილი"

ძირითადი შენიშვნები:

ექსპლიკაცია:

1. დერეფანი
2. კიბე
3. სასტუმროს ნომერი
4. სან.კვანძი

ქ. ობილისში, ბაბარინის I შეს. №8 და №8ა-ში მდებარე არსებულ სასტუმროს რეკონსტრუქცია-ბაფართოების პროექტის მეთოხედ კორექტორება.

VI სართულის გეგმა.
მ. 1 : 100

დირექტორი	ადუაშვილი
არქიტექტორი	ადუაშვილი


	სტ.	ფ	ფ-ბი
	მ.პ.	ა –7	

არქიტექტურული ნაწილი.

2014

VII სართული

მანსარდა

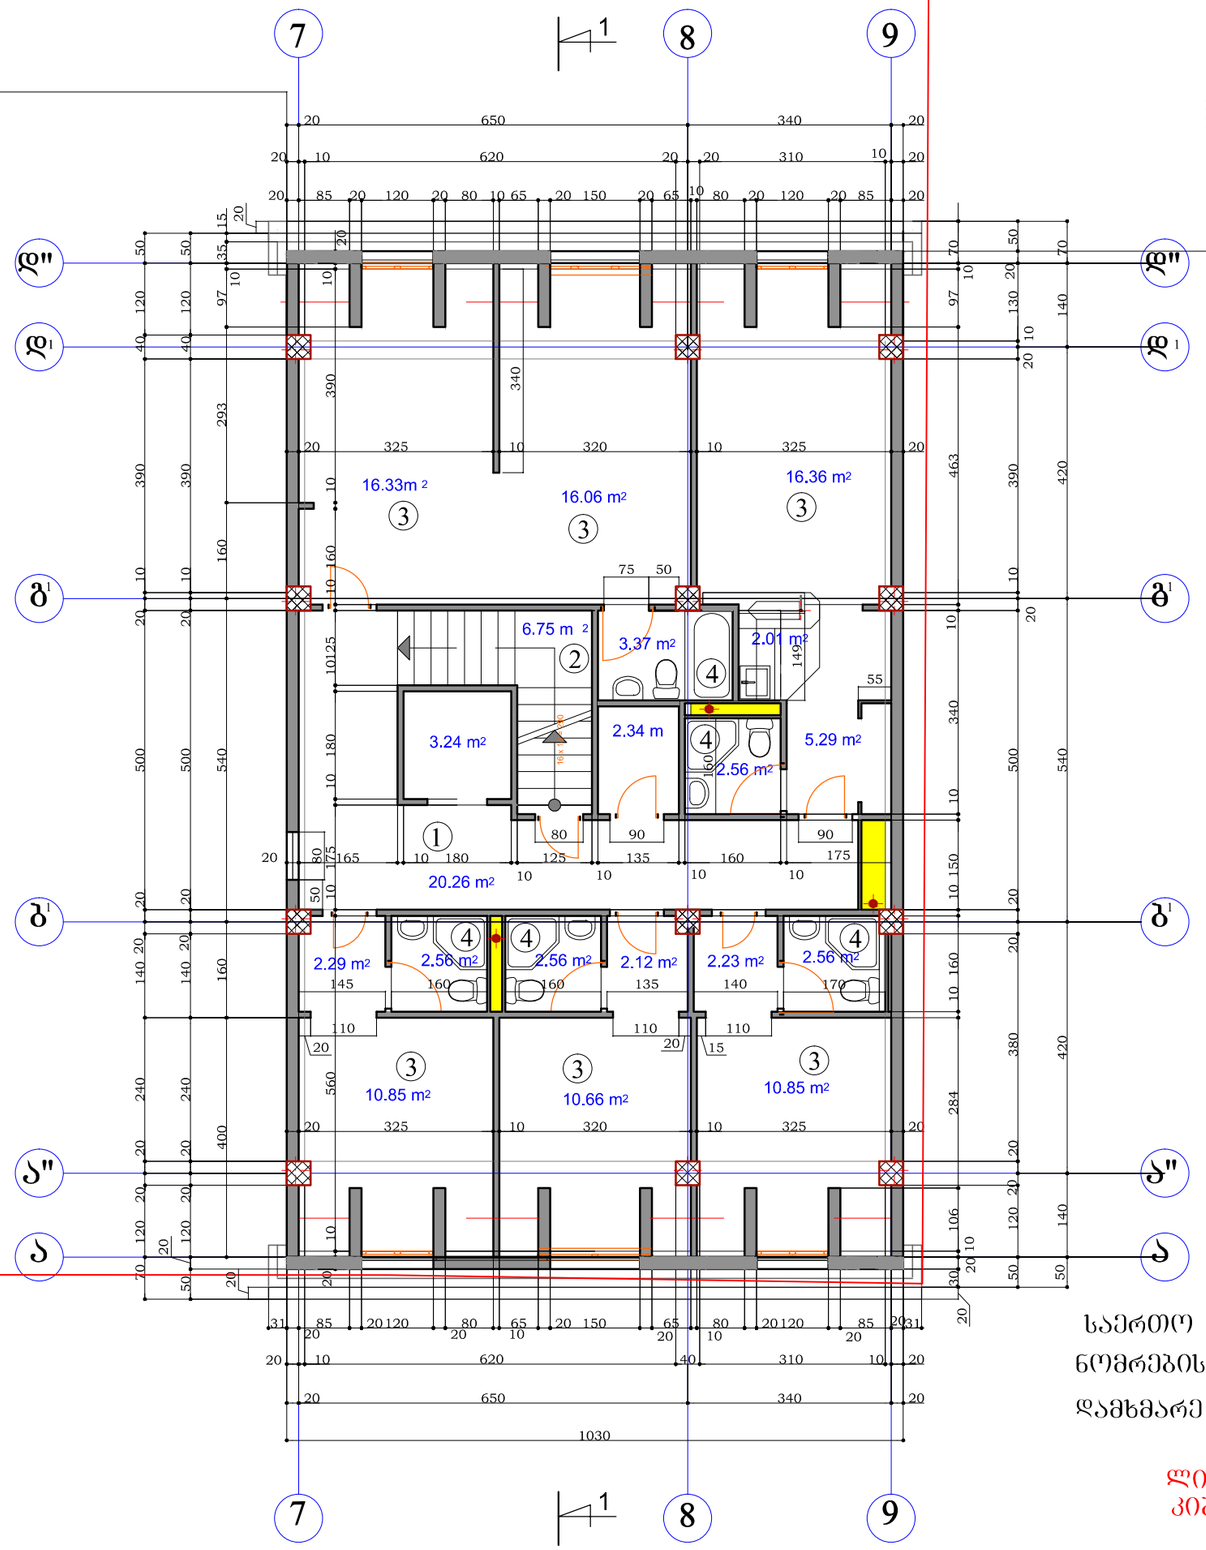

საერთო ფართი	141.25 მ2
ნომრების ფართი	81.11 მ2
დამხმარე ფართი	50.15 მ2

ლიფტი 3.24 მ2
კიბე 6.75 მ2

ინდ.მეწარმე.
"გიორგი ადუაშვილი"

პირითადი შენიშვნები:

ექსპლიკაცია:
1. დერეფანი
2. კიბე
3.სასტუმროს ნომერი
4. სან.კვანძი

ქ. ონბილისში, გაგარინის I შეს. №8 და №8ა-ში მდებარე არსებულ სასტუმროს რეკონსტრუქცია-გაფართოების პროექტის მეოთხედ კორექტირება.

VII სართულის (მანსარდის) გეგმა. მ. 1 : 100


დირექტორი	ადუაშვილი
არქიტექტორი	ადუაშვილი

	სტ.	ფ	ფ-ბი
	მ.პ.	ა –8	

არქიტექტურული ნაწილი.

2014

ტერასა

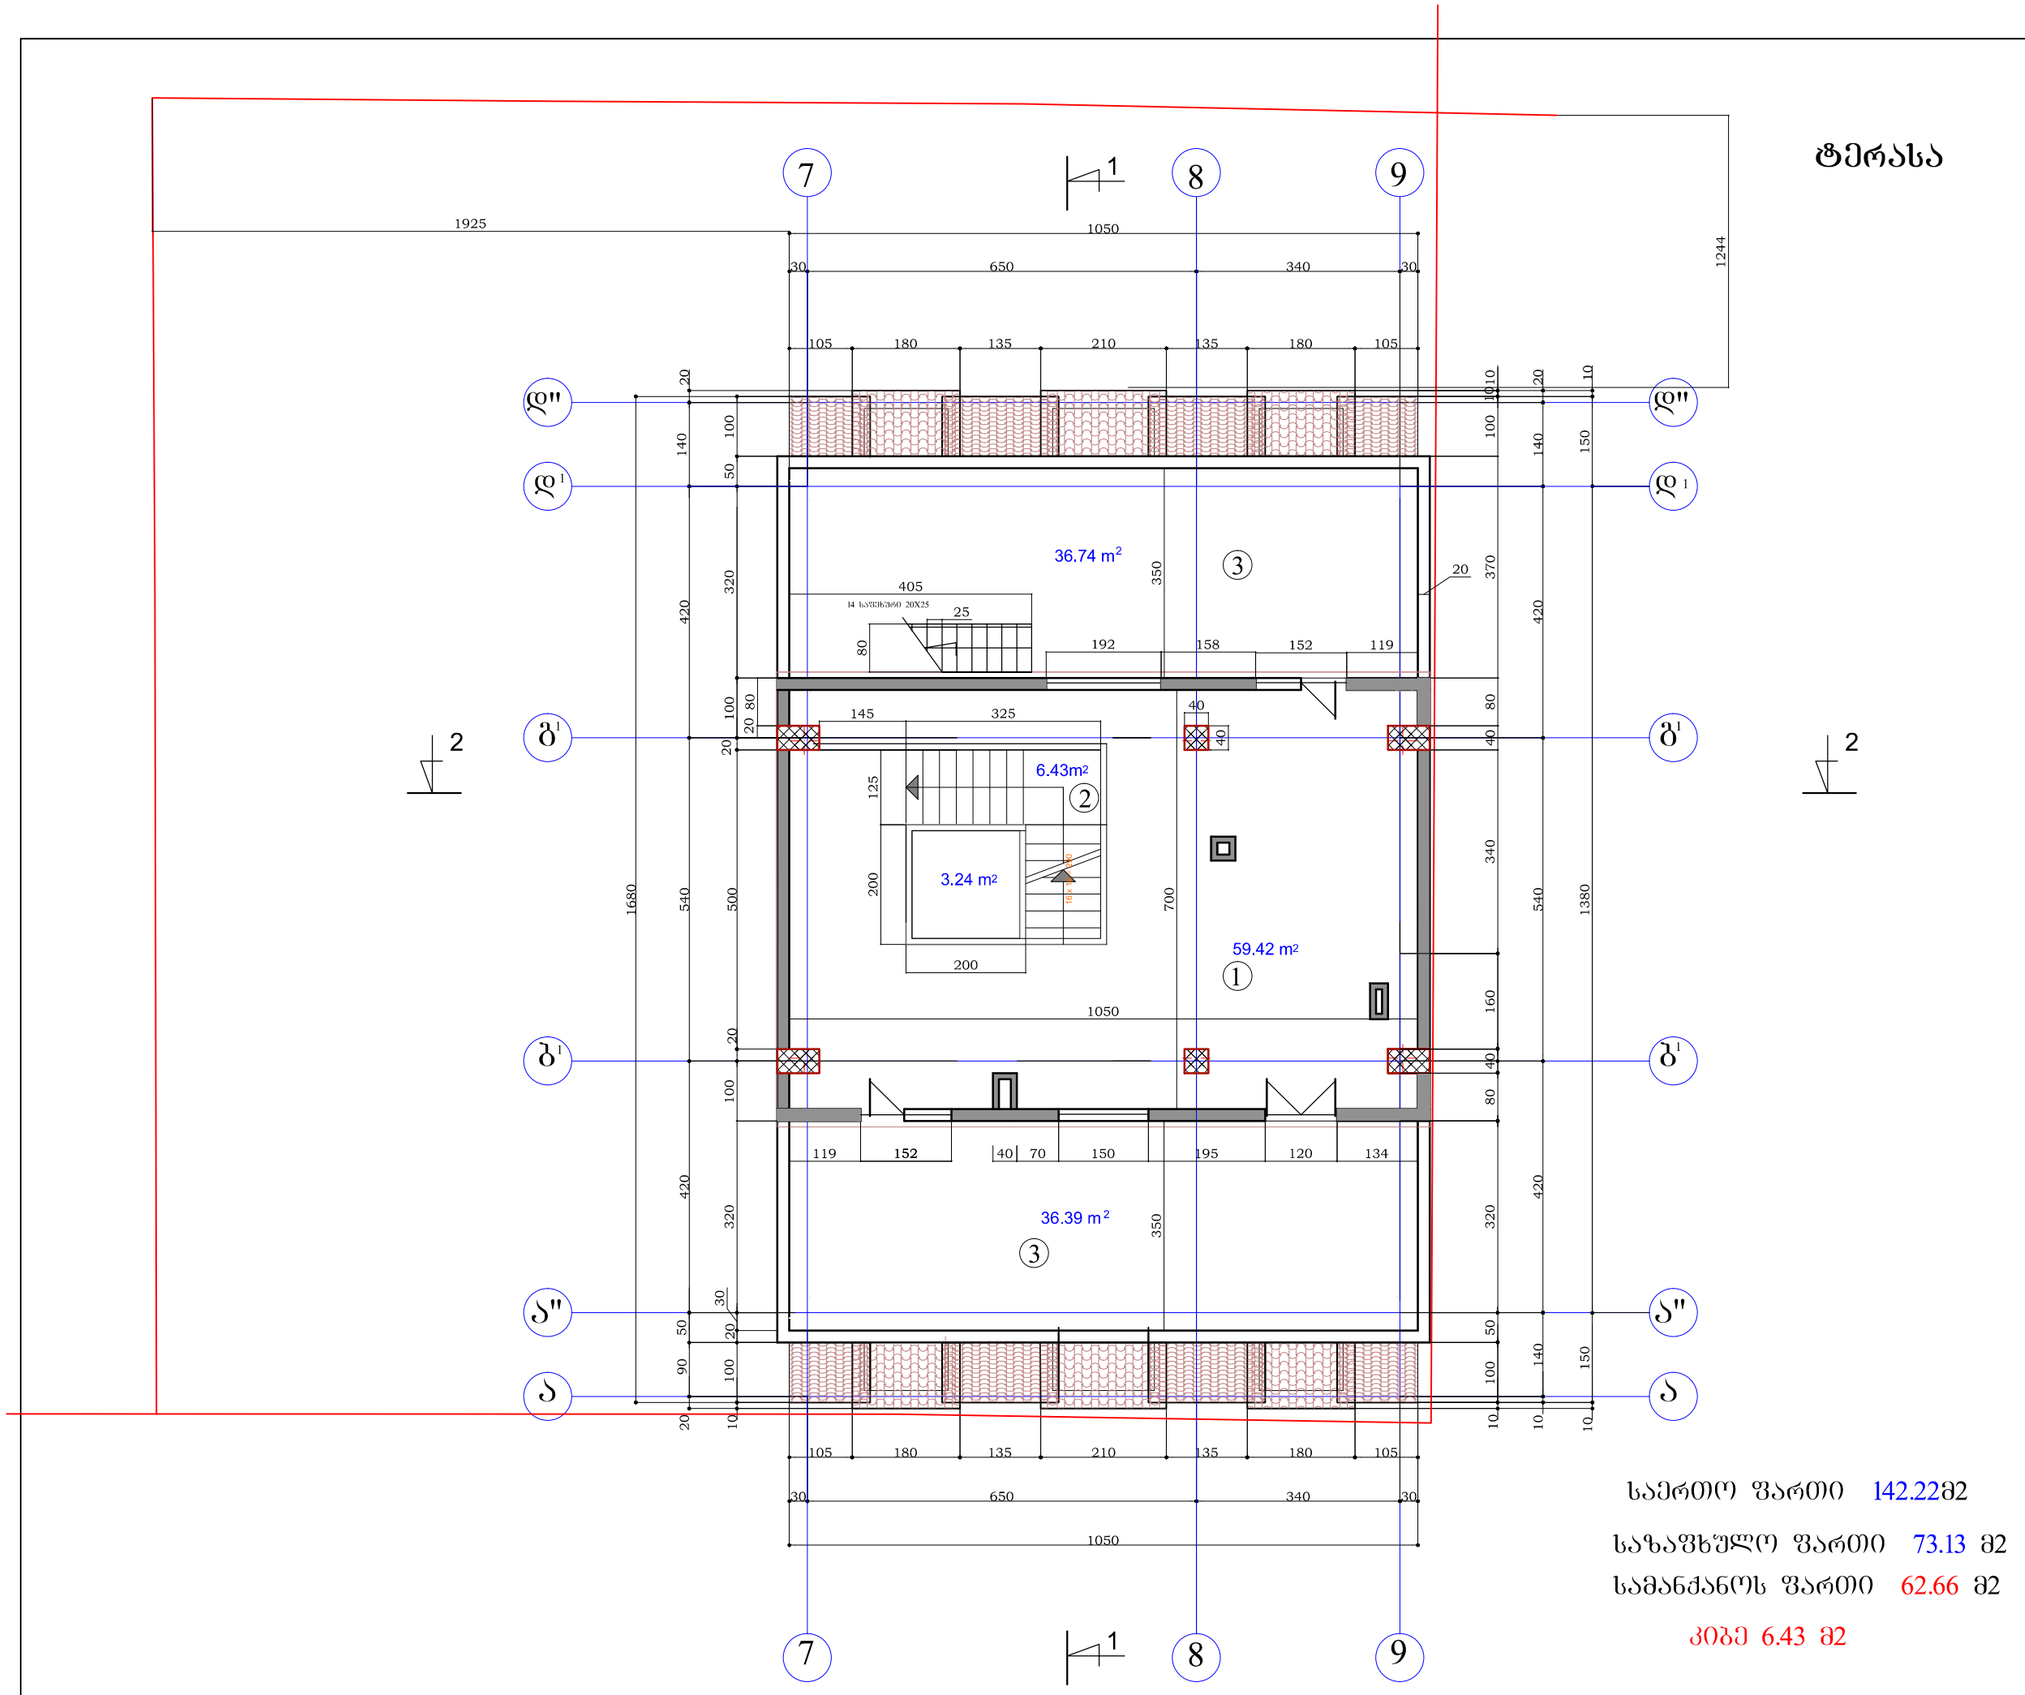

საერთო ფართი 142.22მ2

საზაფხულო ფართი 73.13 მ2

სამანქანოს ფართი 62.66 მ2

კიბე 6.43 მ2

ინდ.მეწარმე.
"ბიორგი ადუაშვილი"

ძირითადი შენიშვნები:

ექსპლიკაცია:

1. სამანქანო განყოფილება
2. კიბე
3. ტერასა

ქ. ობილისში, ბაბარინის I შეს. №8 და №8ა-ში მდებარე არსებულ სასტუმროს რეკონსტრუქცია-ბაფართოების პროექტის მეთოხედ კორექტირება.


სამანქანო ნაწილის და ტერასის გეგმა. მ. 1 : 100

დირექტორი	ადუაშვილი
არქიტექტორი	ადუაშვილი

	სტ.	წ	წ-ბი
	მ.ა.	ა –9	

არქიტექტურული ნაწილი.

2014

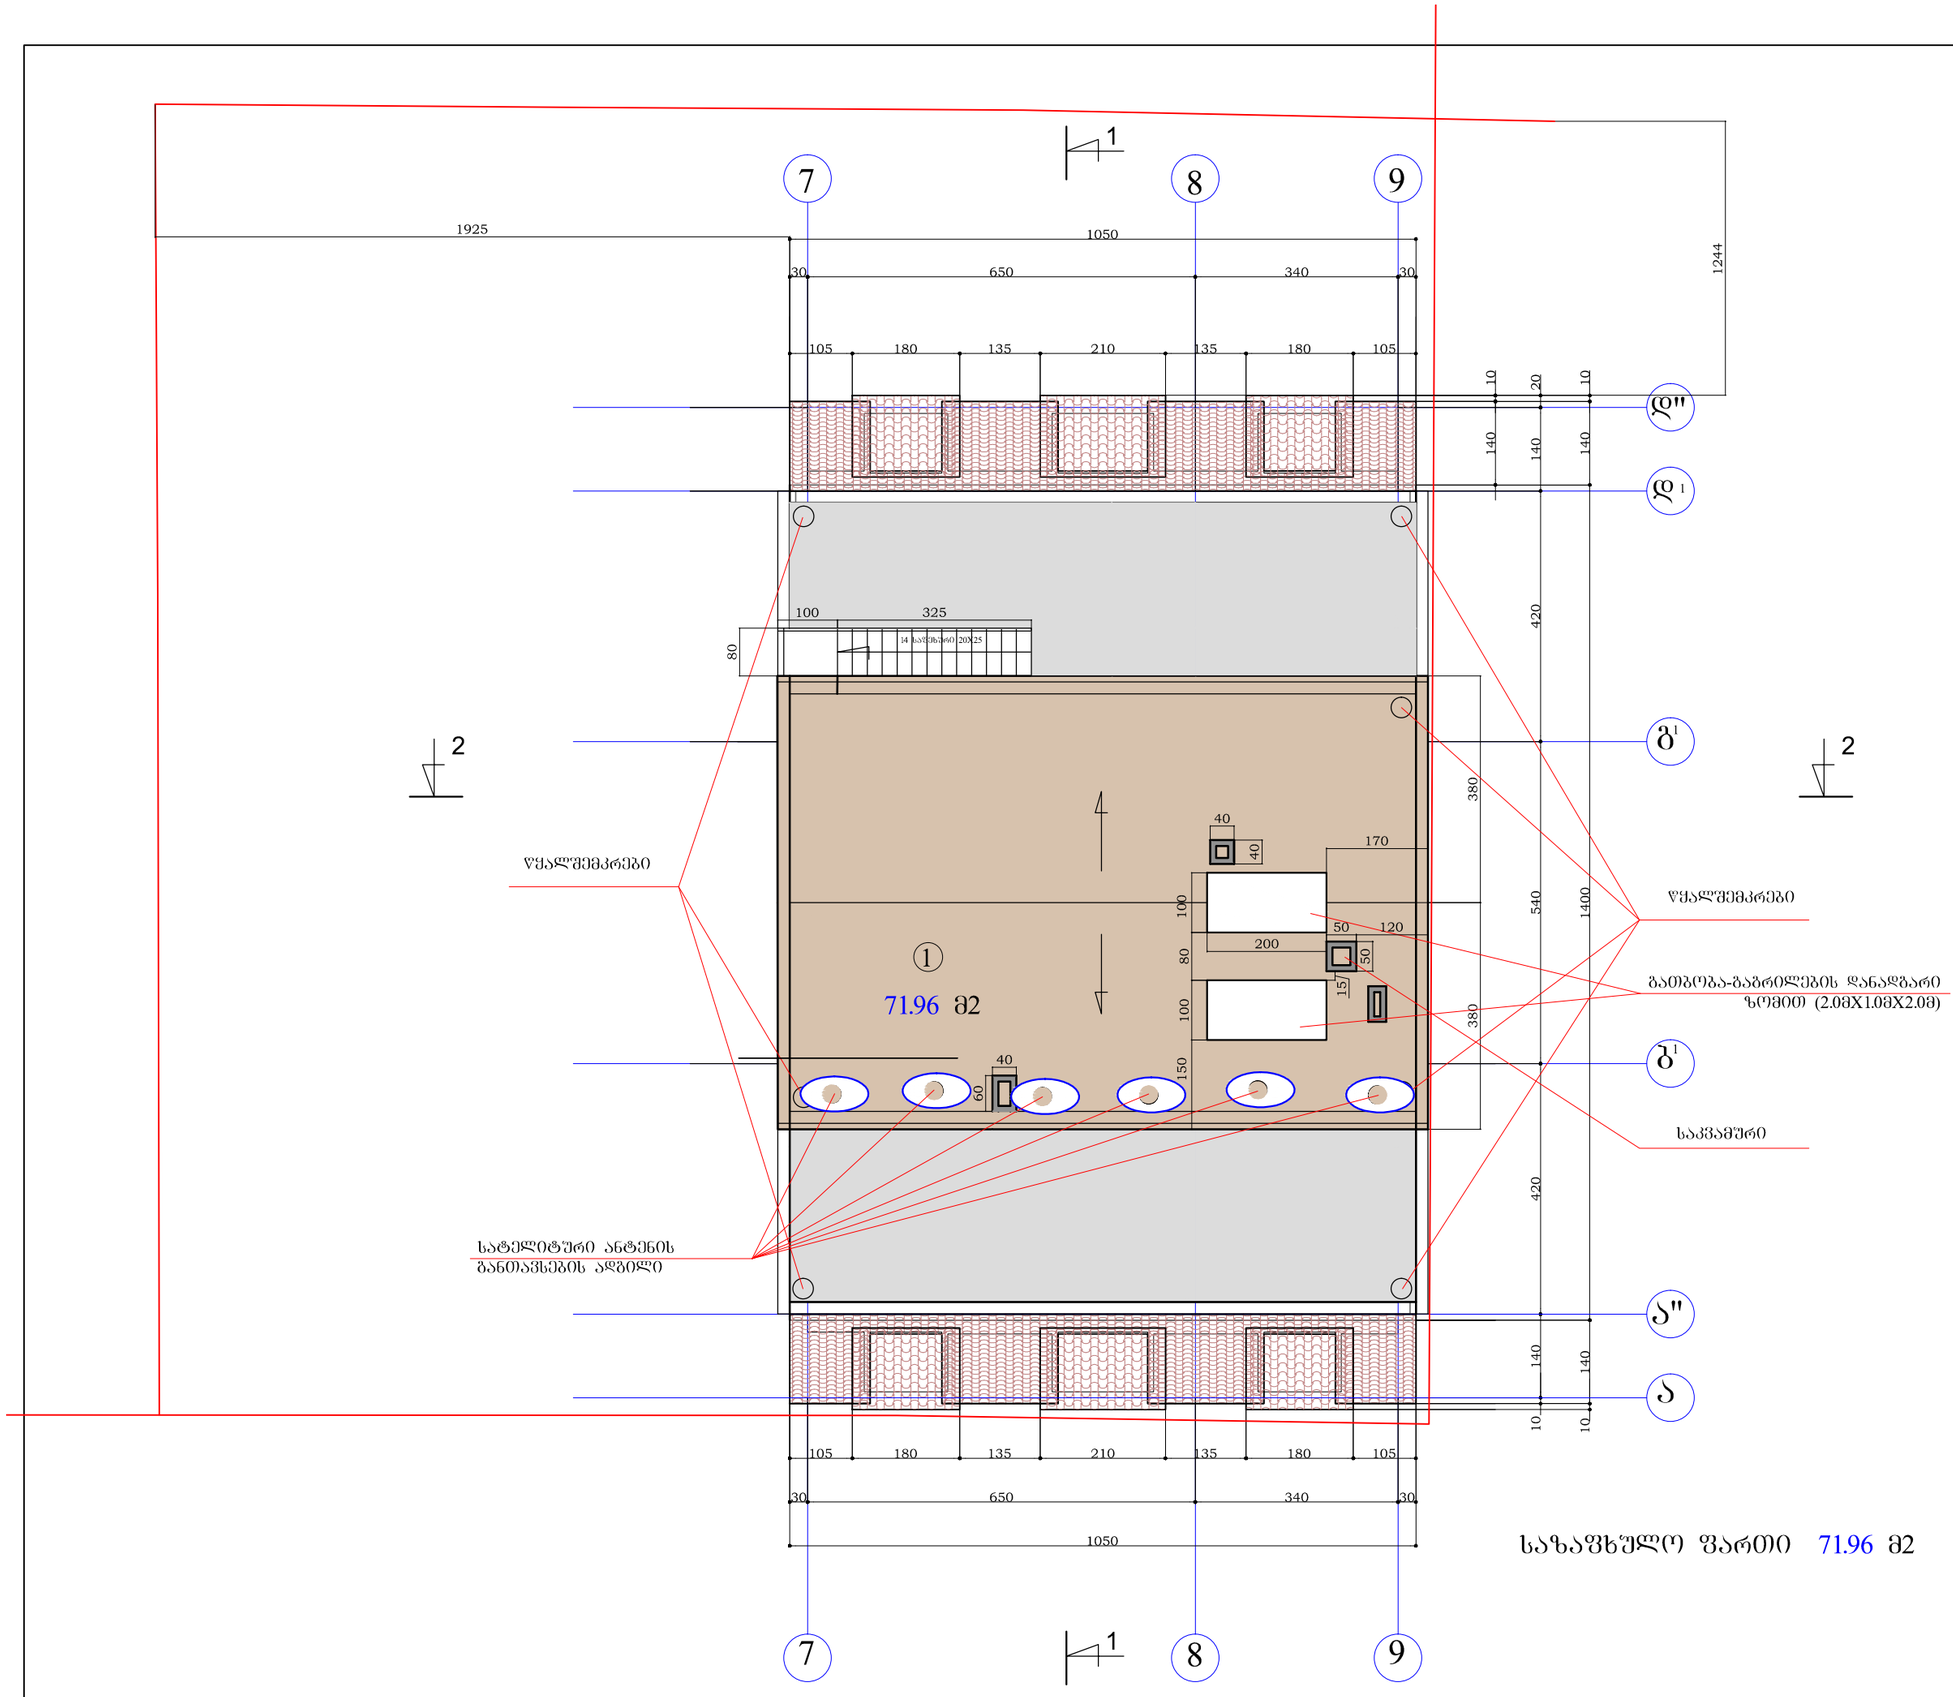

საზაფხულო ფართი 71.96 მ2

ინდ.მეწარმე.
"ბიორგი ადუაშვილი"

ძირითადი შენიშვნები:

ექსპლიკაცია:
1. ტერასა

ქ. ობილისში, გაბარინის I შეს. №8 და №8ა-ში მდებარე არსებულ სასტუმროს რეკონსტრუქცია-გაფართოების პროექტის მეოთხედ კორექტირება.

სახურავის გეგმა. მ. 1 : 100

დირექტორი	ადუაშვილი
არქიტექტორი	ადუაშვილი

	სტ.	ფ	ფ-ბი
	მ.პ.	ა –10	

არქიტექტურული ნაწილი.

2014