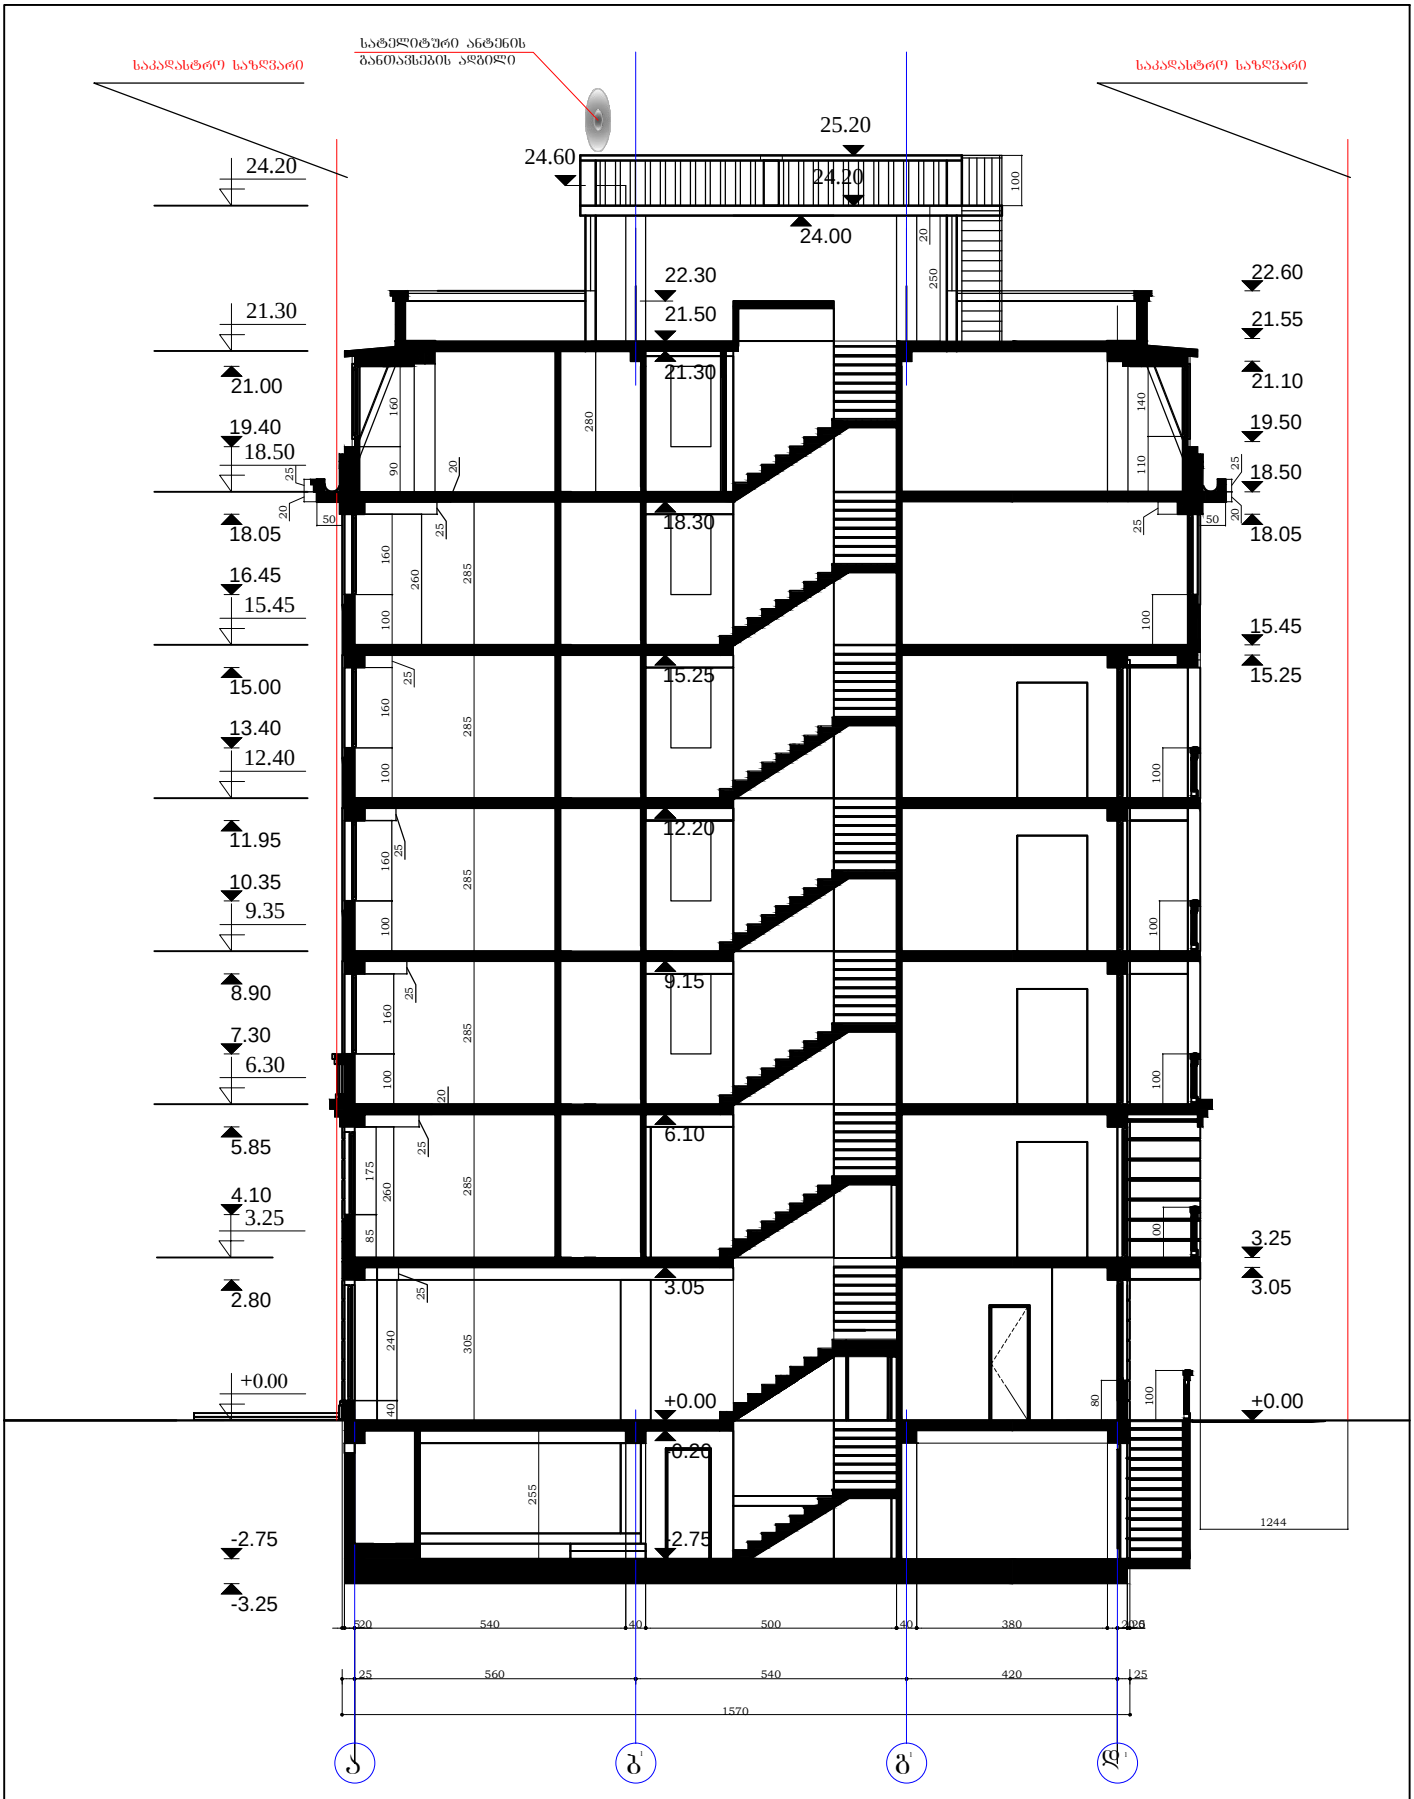

			ქ. ონი ლიხში, გაგარინის I შეს. №8 და №8ა-ში მდებარე არსებული სასტუმროს რეკონსტრუქცია-გაფართოების პროექტის მეოთხე კორექტირება.	ს.ტ.	ფ	ფ-ბი
დირექტორი	ალუაშვილი			მ.ა.	ა – 11	
არქიტექტორი	ალუაშვილი					
			ჭრილი 1-1. მ. 1 : 100	ი.მ. ბიორგი ალუაშვილი		

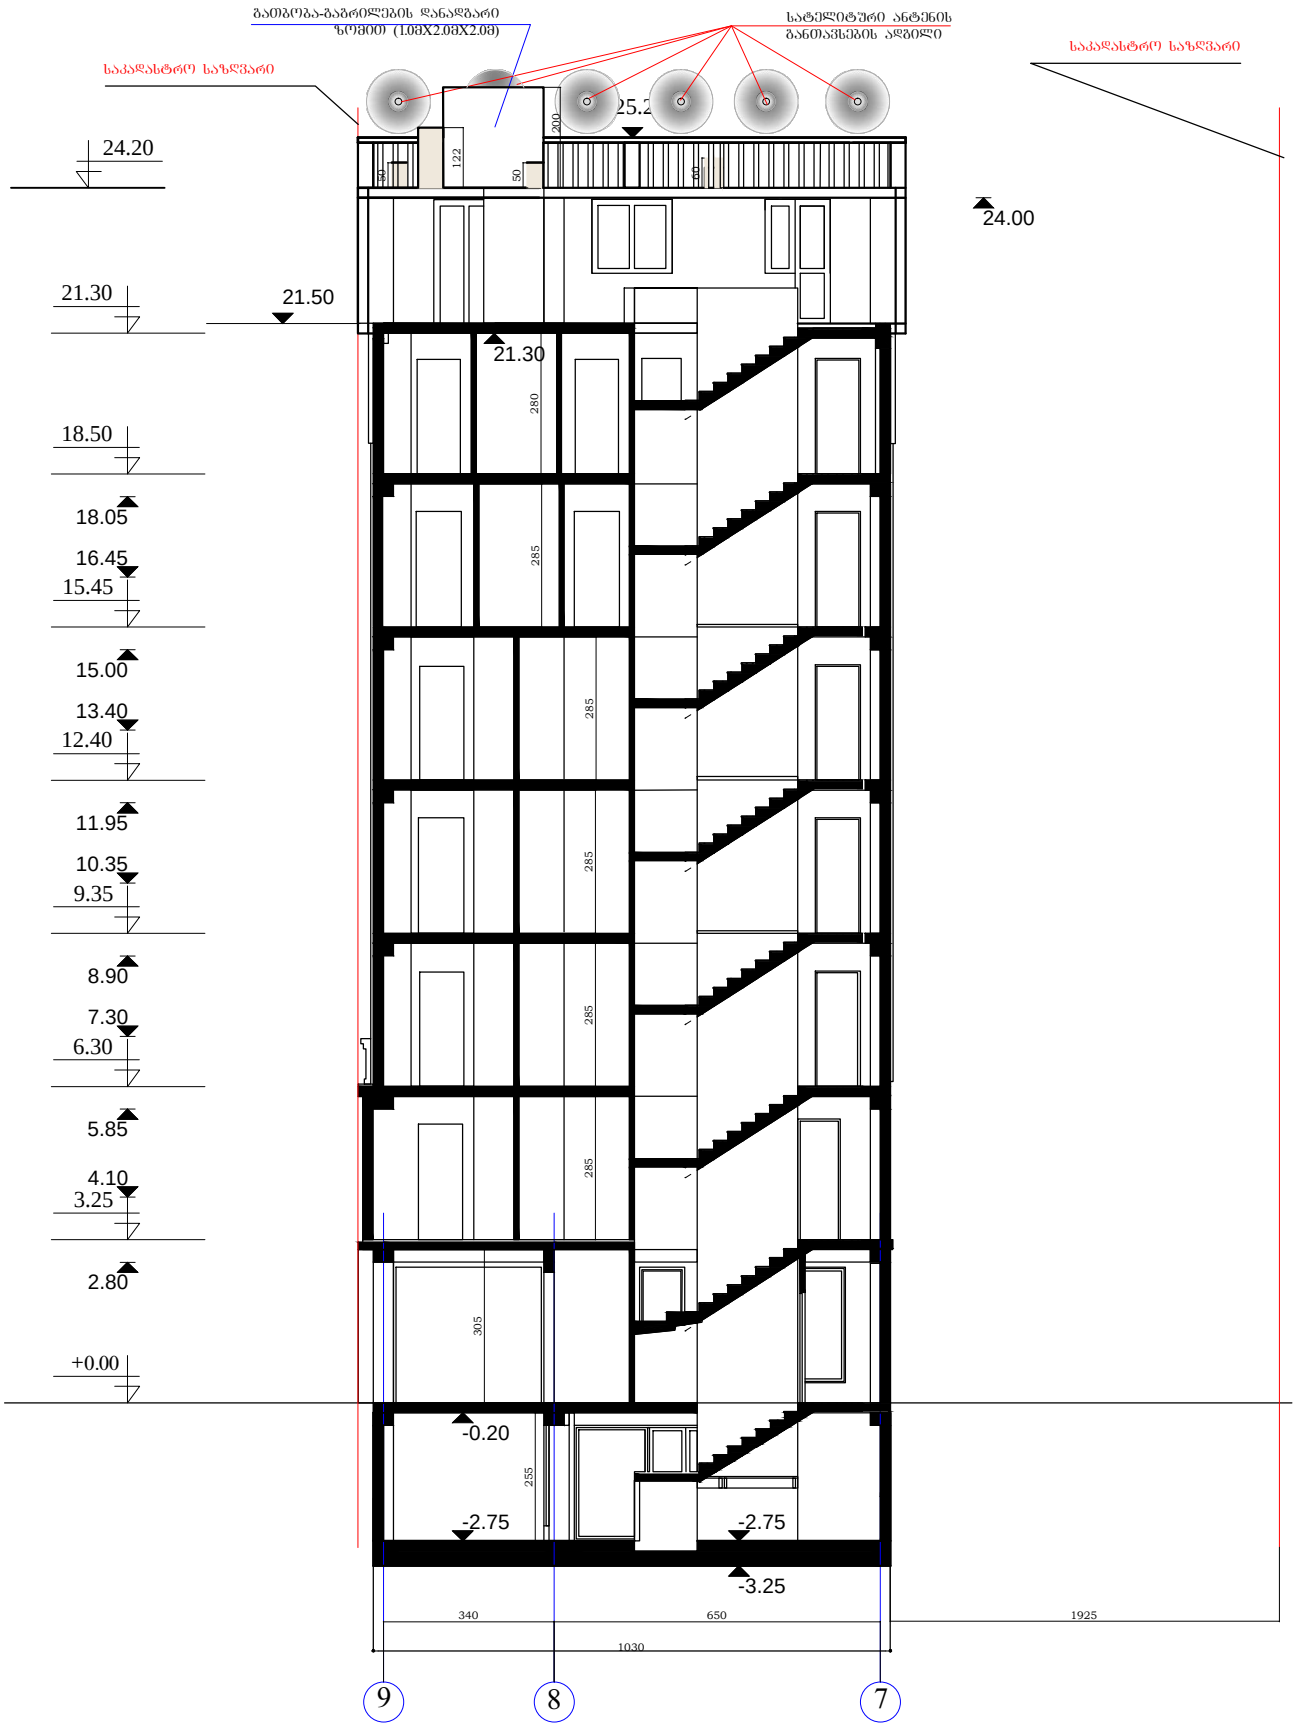

			ქ. თბილისში, გაგარინის I შეს. №8 და №8ა-ში მდებარე არსებული სასტუმროს რეკონსტრუქცია-გაფართოების პროექტის მეოთხედ კორექტირება.	ს.ტ.	ფ	ფ-გ0
დირექტორი	ალუაშვილი			მ.პ.	ა – 12	
არქიტექტორი	ალუაშვილი					
			ჭრილი 2-2. მ. 1 : 100	0.გ. გიორგი ალუაშვილი		