ბენბეგმა 1:500

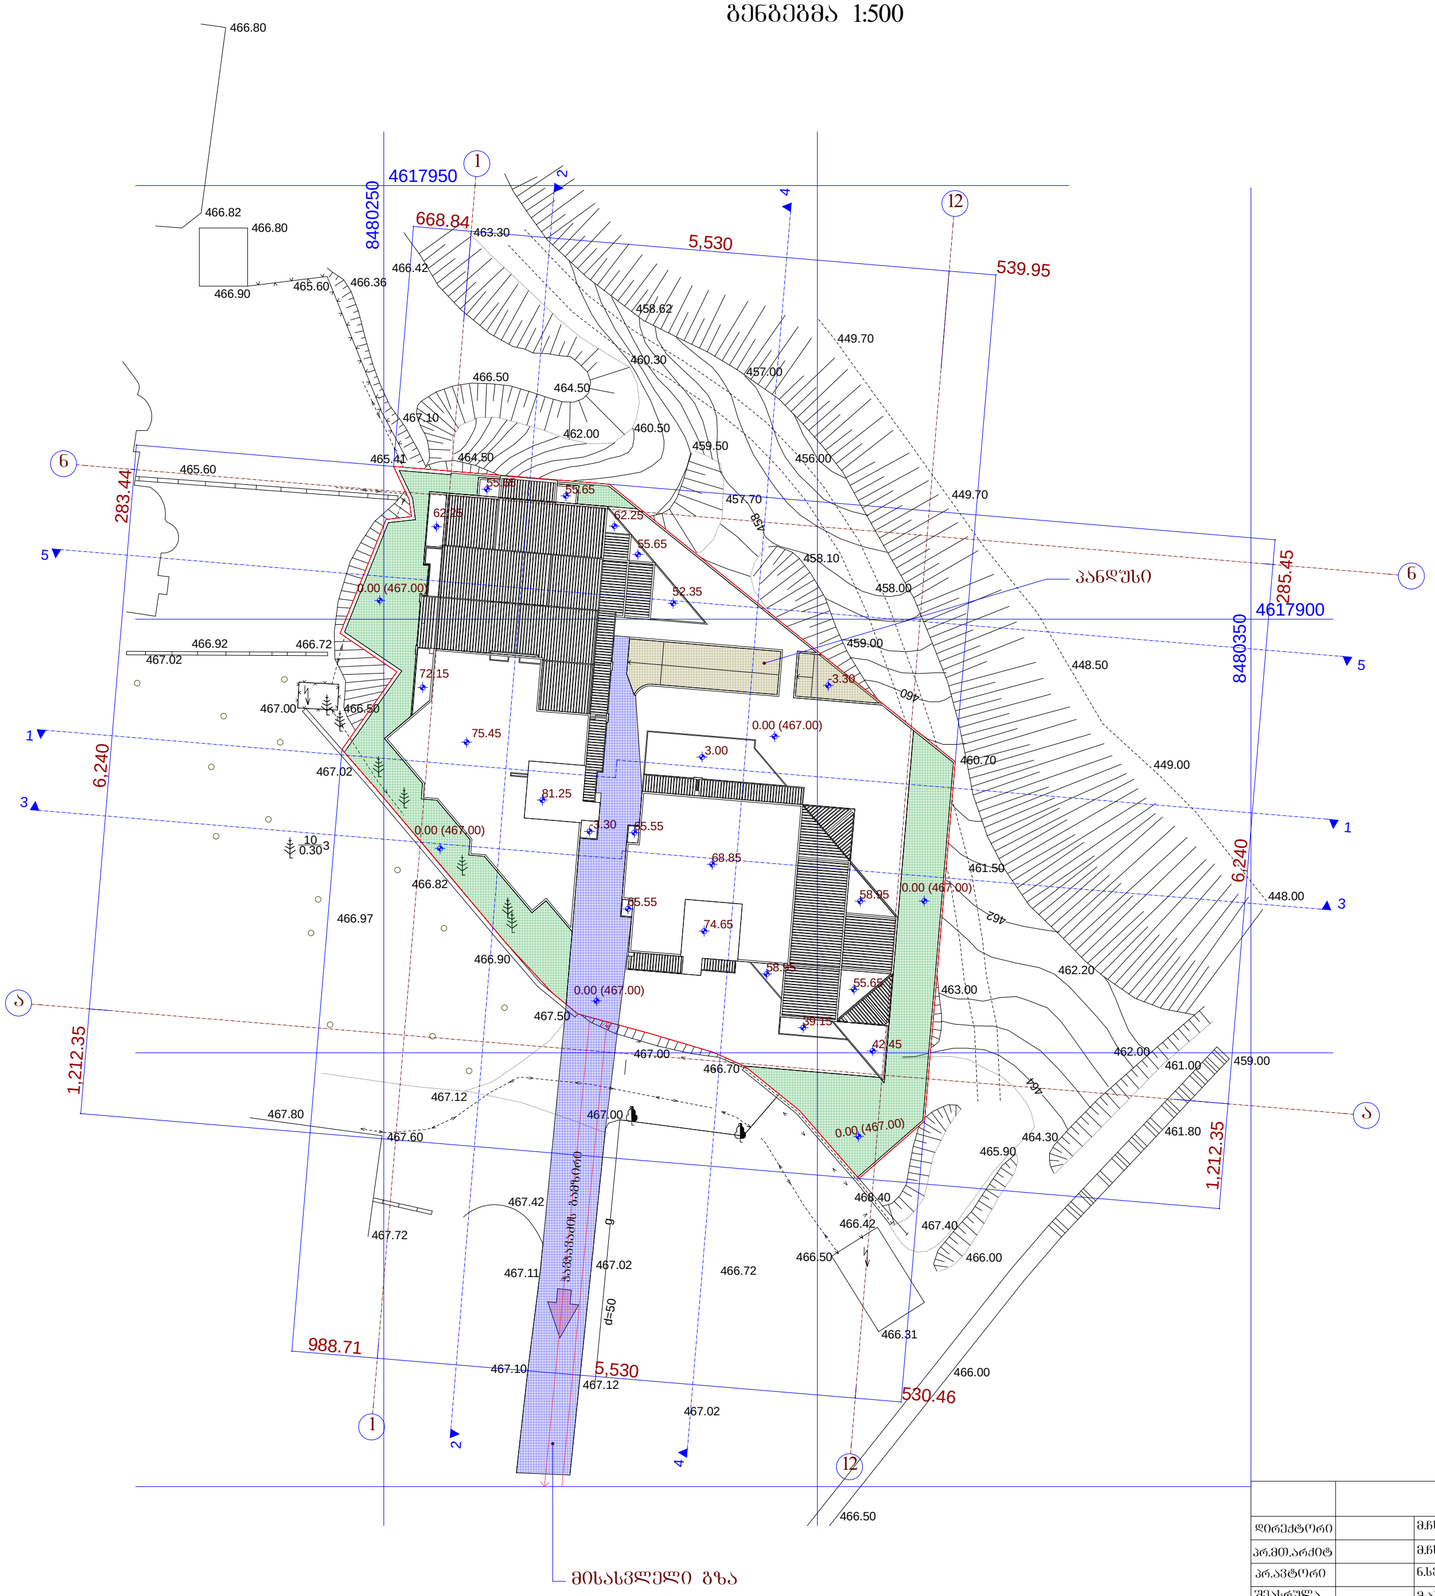

			შ.პ.ს. „ამფიონი"			
დირექტორი		მ.ჩხაიძე	მრავალბინიანი საცხოვრებელი სახლი ქ. თბილის, ვაკე-საბურთალოს რაიონი მე-9 საავადმყოფოს ჩრდილოეთით (კორექტირება)			
პრ.მთ.არქიტ		მ.ჩხაიძე				
პრ.ავტორი		ნ.სვანიძე				
შეასრულა		მ.აბაიშვილი	მ 1:500	სტადია	შურც.	შურცარ.
პრ.მთ. კონს.		მ.მექვაბიშვილი	ბენბეგმა	პრ.		
შეამოწმა		მ.ჩხაიძე		დაკვეთა №		