17.250

0.000

3.300

6.600

9.900

13.200

- 1.000

27,000

4,500 6,000 6,000 6,000 3,000 1,500

1 2 3 4 5 6 7

ფასადი 1-7
ღერძებს შორის

ქ.თბილისი, groznos ქ., #13

მრავალბინიანი
საცხოვრებელი სახლი

m

სტადია ფურცელი ფურცლები

შეასრულა

დირექტორი
პრ.მთ.არქ

მასშტაბი 1:100

პრ. ავტორი

ბ.ჯუგაშვილი

შეამოწმა

a.lobanovi

a.lobanovi

a.lobanovi
ბ.ჯუგაშვილი

15 31

ფურცლოვანი ლითონი

მოსაპირკეთებელი
წვრილი ბლოკი

საფასადე ბეტონი

მოსაპირკეთებელი
წვრილი ბლოკი

ლითონის მოაჯირი

ლითონის მოაჯირი ლითონის მოაჯირი

ლითონის მოაჯირი

17.250

- 1.000

0.000

-4.000

3.300

6.600

9.900

13.200

27,000

1,500 3,000 6,000 6,000 6,000 4,500

7 6 5 4 3 2 1

ფასადი 7-1
ღერძებს შორის

ქ.თბილისი, groznos ქ., #13

მრავალბინიანი
საცხოვრებელი სახლი

m

სტადია ფურცელი ფურცლები

შეასრულა

დირექტორი
პრ.მთ.არქ

მასშტაბი 1:100

პრ. ავტორი

ბ.ჯუგაშვილი

შეამოწმა

a.lobanovi

a.lobanovi

a.lobanovi
ბ.ჯუგაშვილი

16 31

ფურცლოვანი ლითონი

მოსაპირკეთებელი
წვრილი ბლოკი

საფასადე ბეტონი

მოსაპირკეთებელი
წვრილი ბლოკი

ლითონის მოაჯირი

ლითონის მოაჯირი

ლითონის მოაჯირი

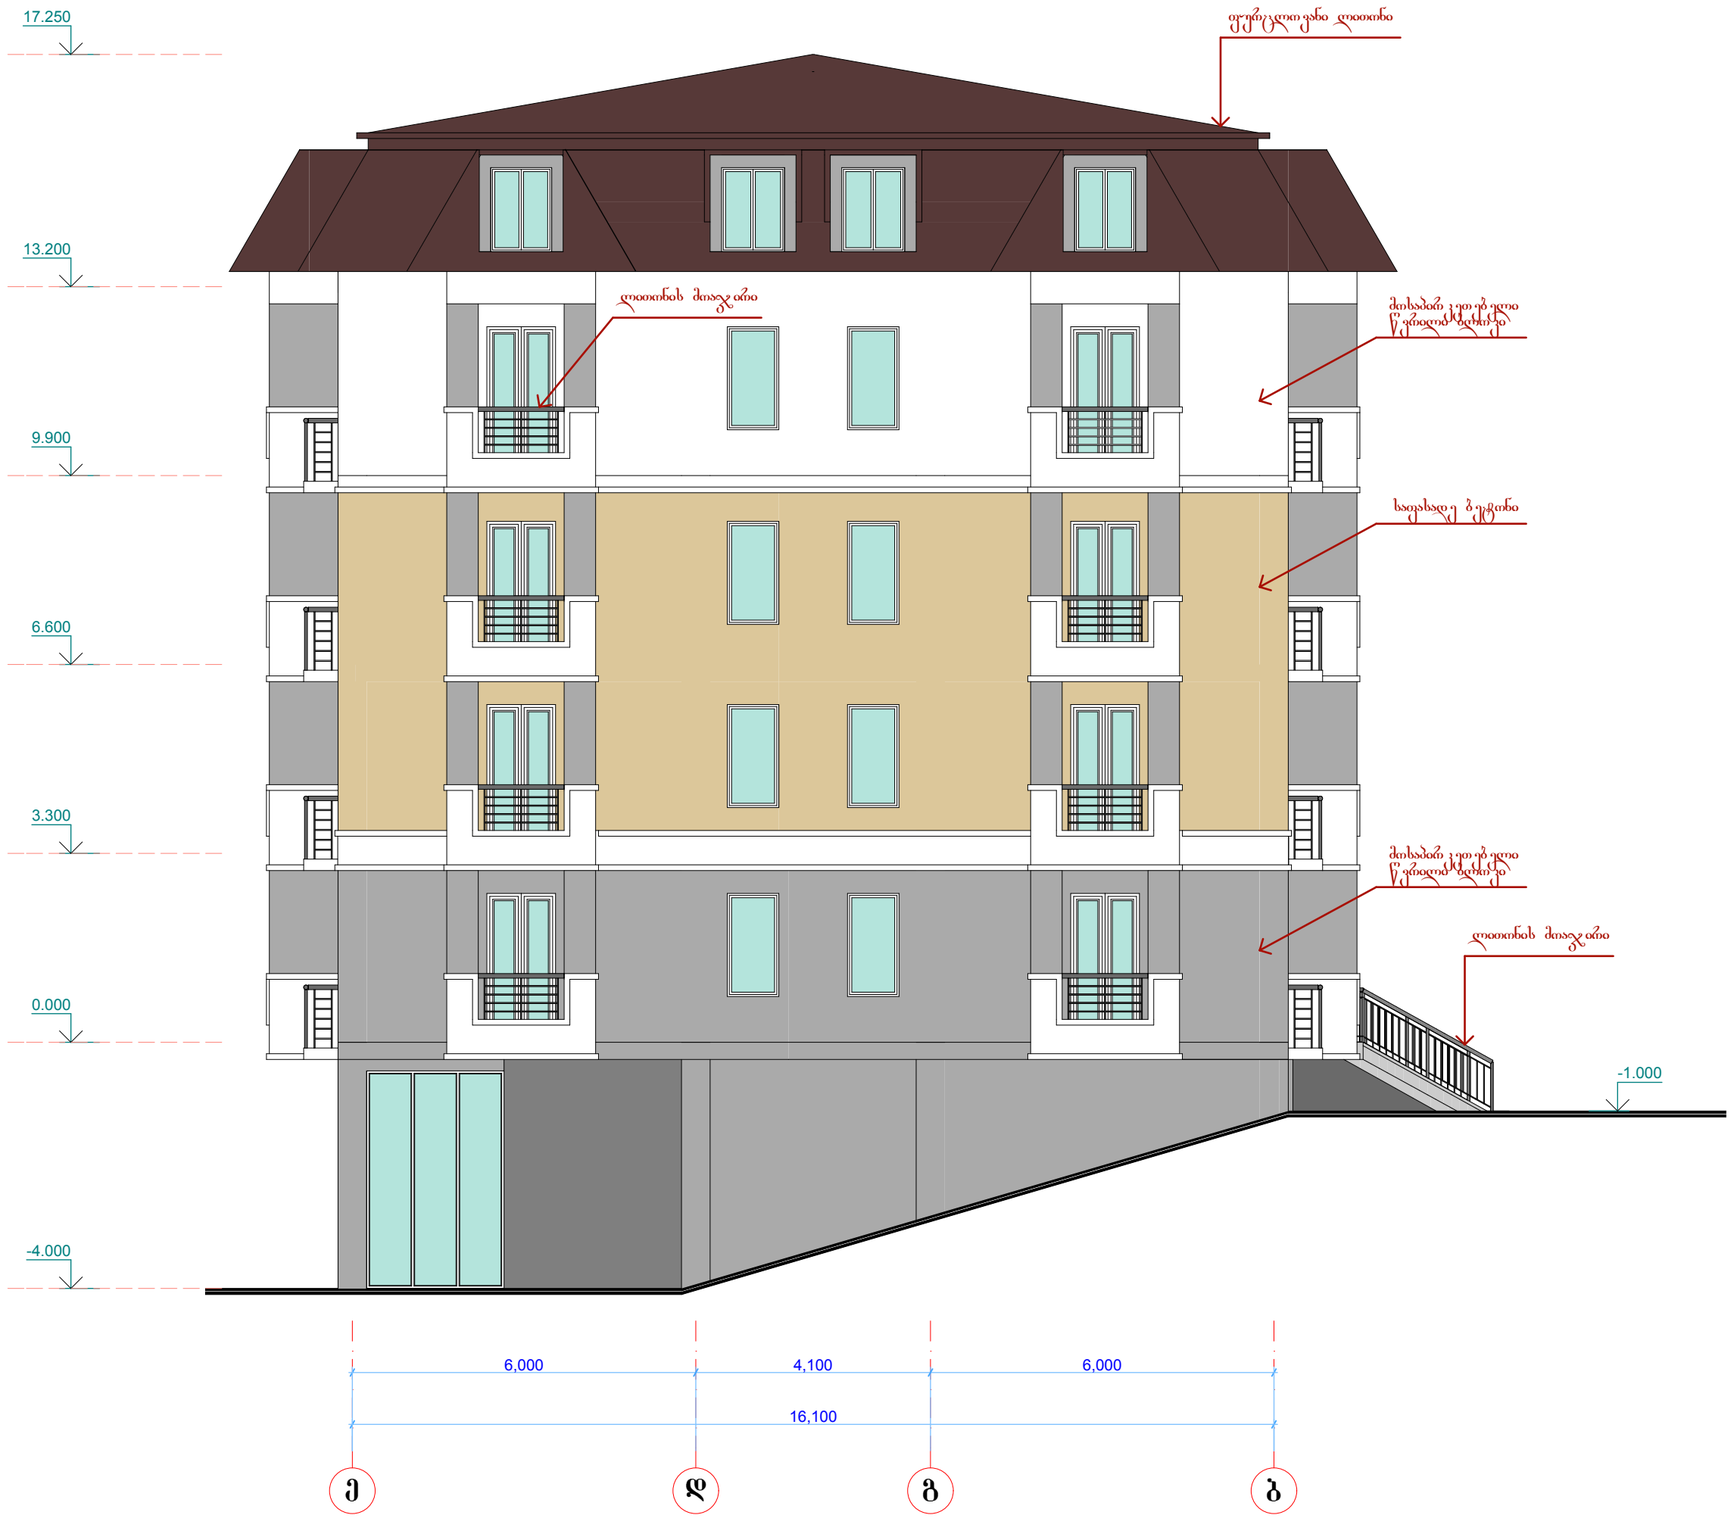

17.250

- 1.000

0.000

-4.000

3.300

6.600

9.900

13.200

6,000 4,100 6,000

16,100

e d g b

ფასადი ე-ბ
ღერძებს შორის

ქ.თბილისი, groznos ქ., #13

მრავალბინიანი
საცხოვრებელი სახლი

m

სტადია ფურცელი ფურცლები

შეასრულა

დირექტორი
პრ.მთ.არქ

მასშტაბი 1:100

პრ. ავტორი

ბ.ჯუგაშვილი

შეამოწმა

a.lobanovi

a.lobanovi

a.lobanovi
ბ.ჯუგაშვილი

18 31

ფურცლოვანი ლითონი

მოსაპირკეთებელი
წვრილი ბლოკი

საფასადე ბეტონი

მოსაპირკეთებელი
წვრილი ბლოკი

ლითონის მოაჯირი

ლითონის მოაჯირი

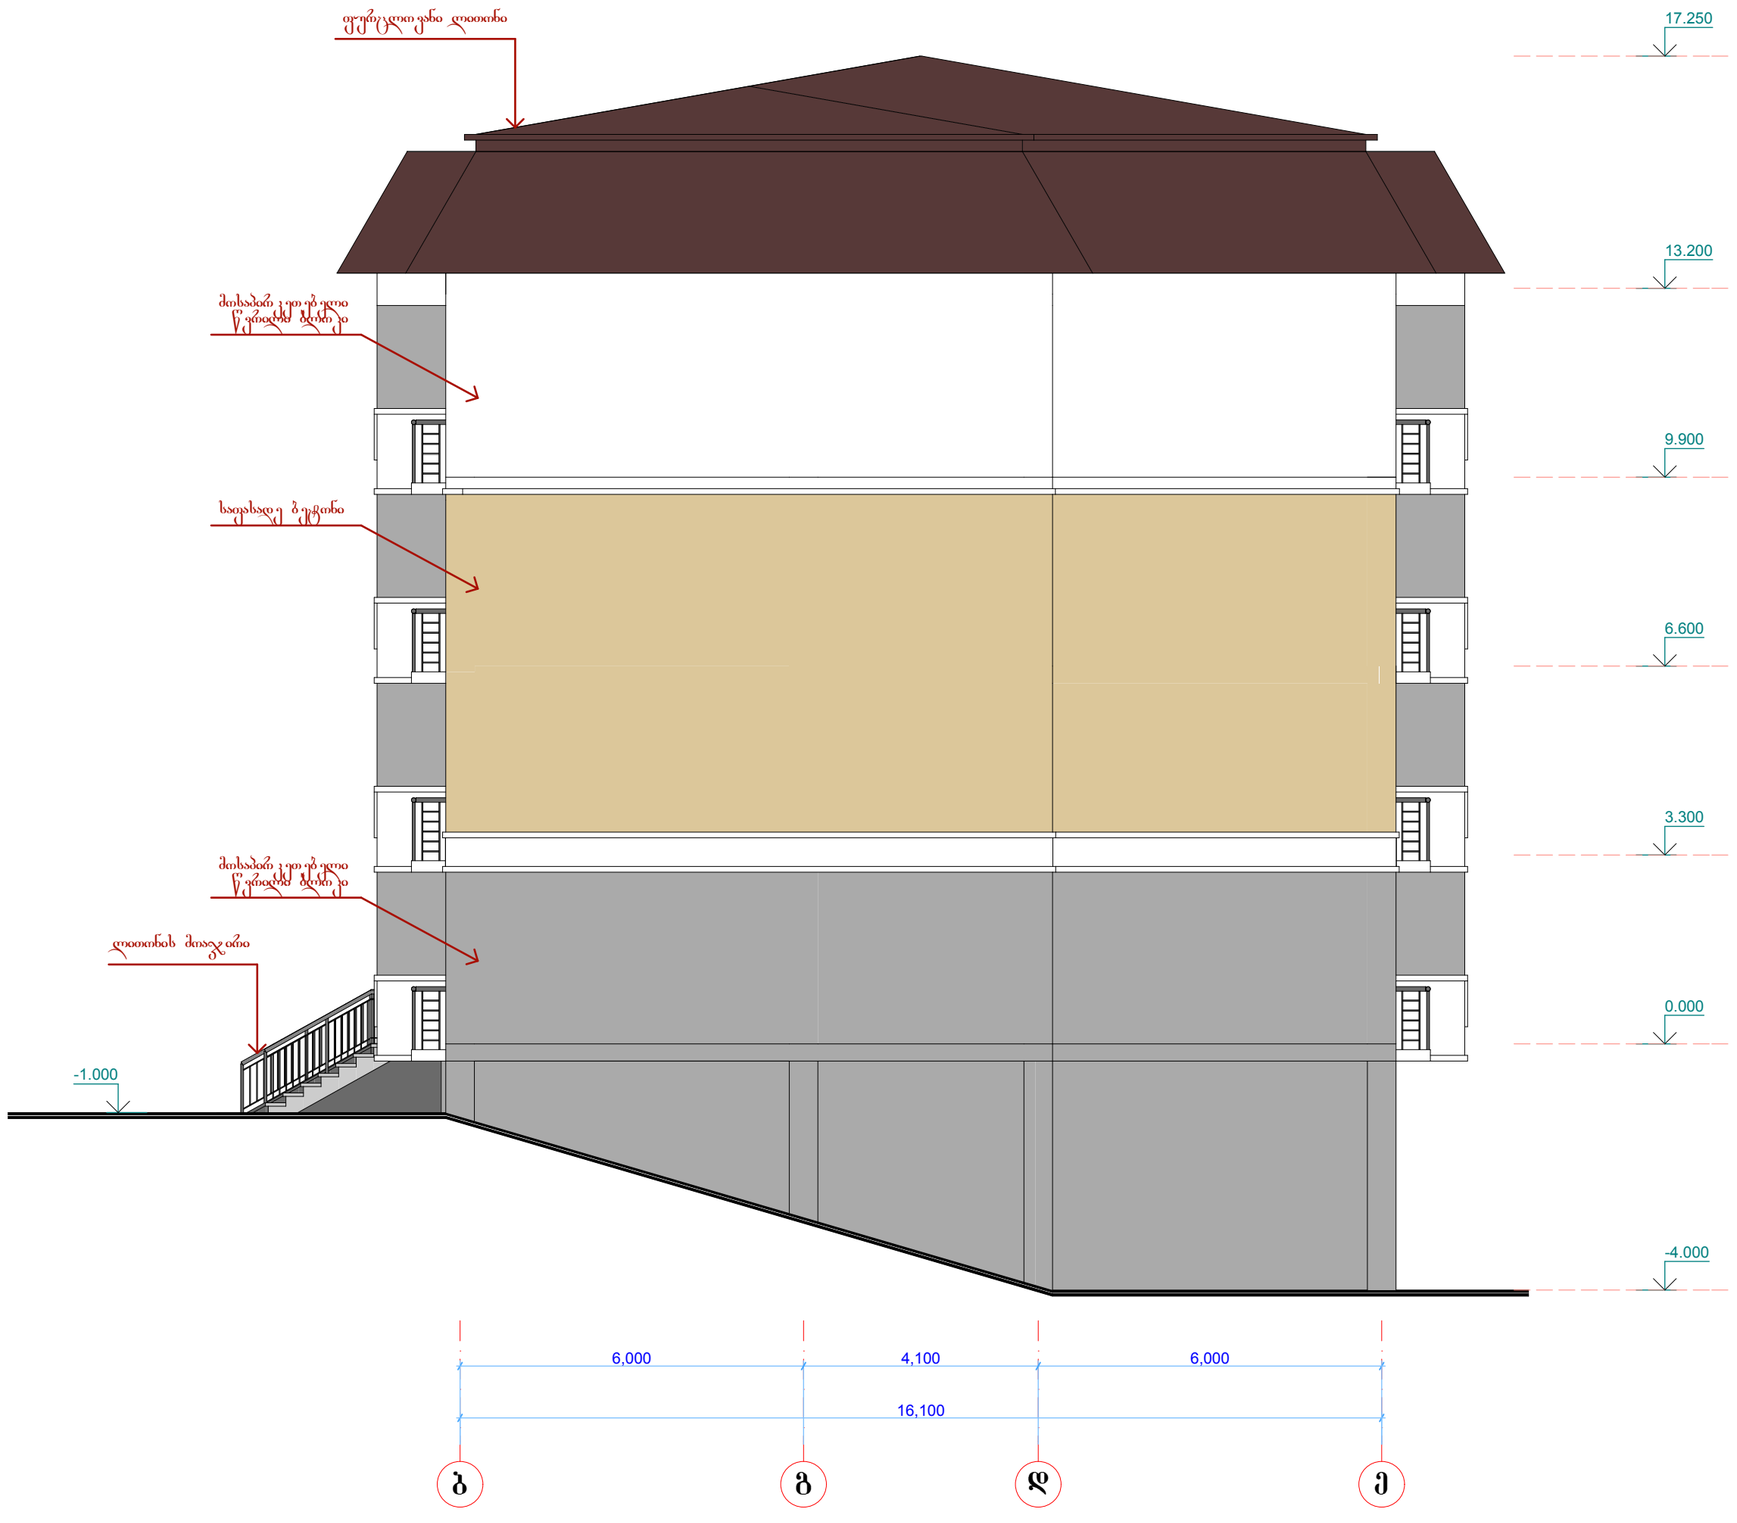

17.250

- 1.000

0.000

-4.000

3.300

6.600

9.900

13.200

6,000 4,100 6,000

16,100

b g d e

ფასადი ბ-ე
ღერძებს შორის

ქ.თბილისი, groznos ქ., #13

მრავალბინიანი
საცხოვრებელი სახლი

m

სტადია ფურცელი ფურცლები

შეასრულა

დირექტორი
პრ.მთ.არქ

მასშტაბი 1:100

პრ. ავტორი

ბ.ჯუგაშვილი

შეამოწმა

a.lobanovi

a.lobanovi

a.lobanovi
ბ.ჯუგაშვილი

17 31

ფურცლოვანი ლითონი

მოსაპირკეთებელი
წვრილი ბლოკი

საფასადე ბეტონი

მოსაპირკეთებელი
წვრილი ბლოკი

ლითონის მოაჯირი