ჭრილი 2-2 მ. 1:150

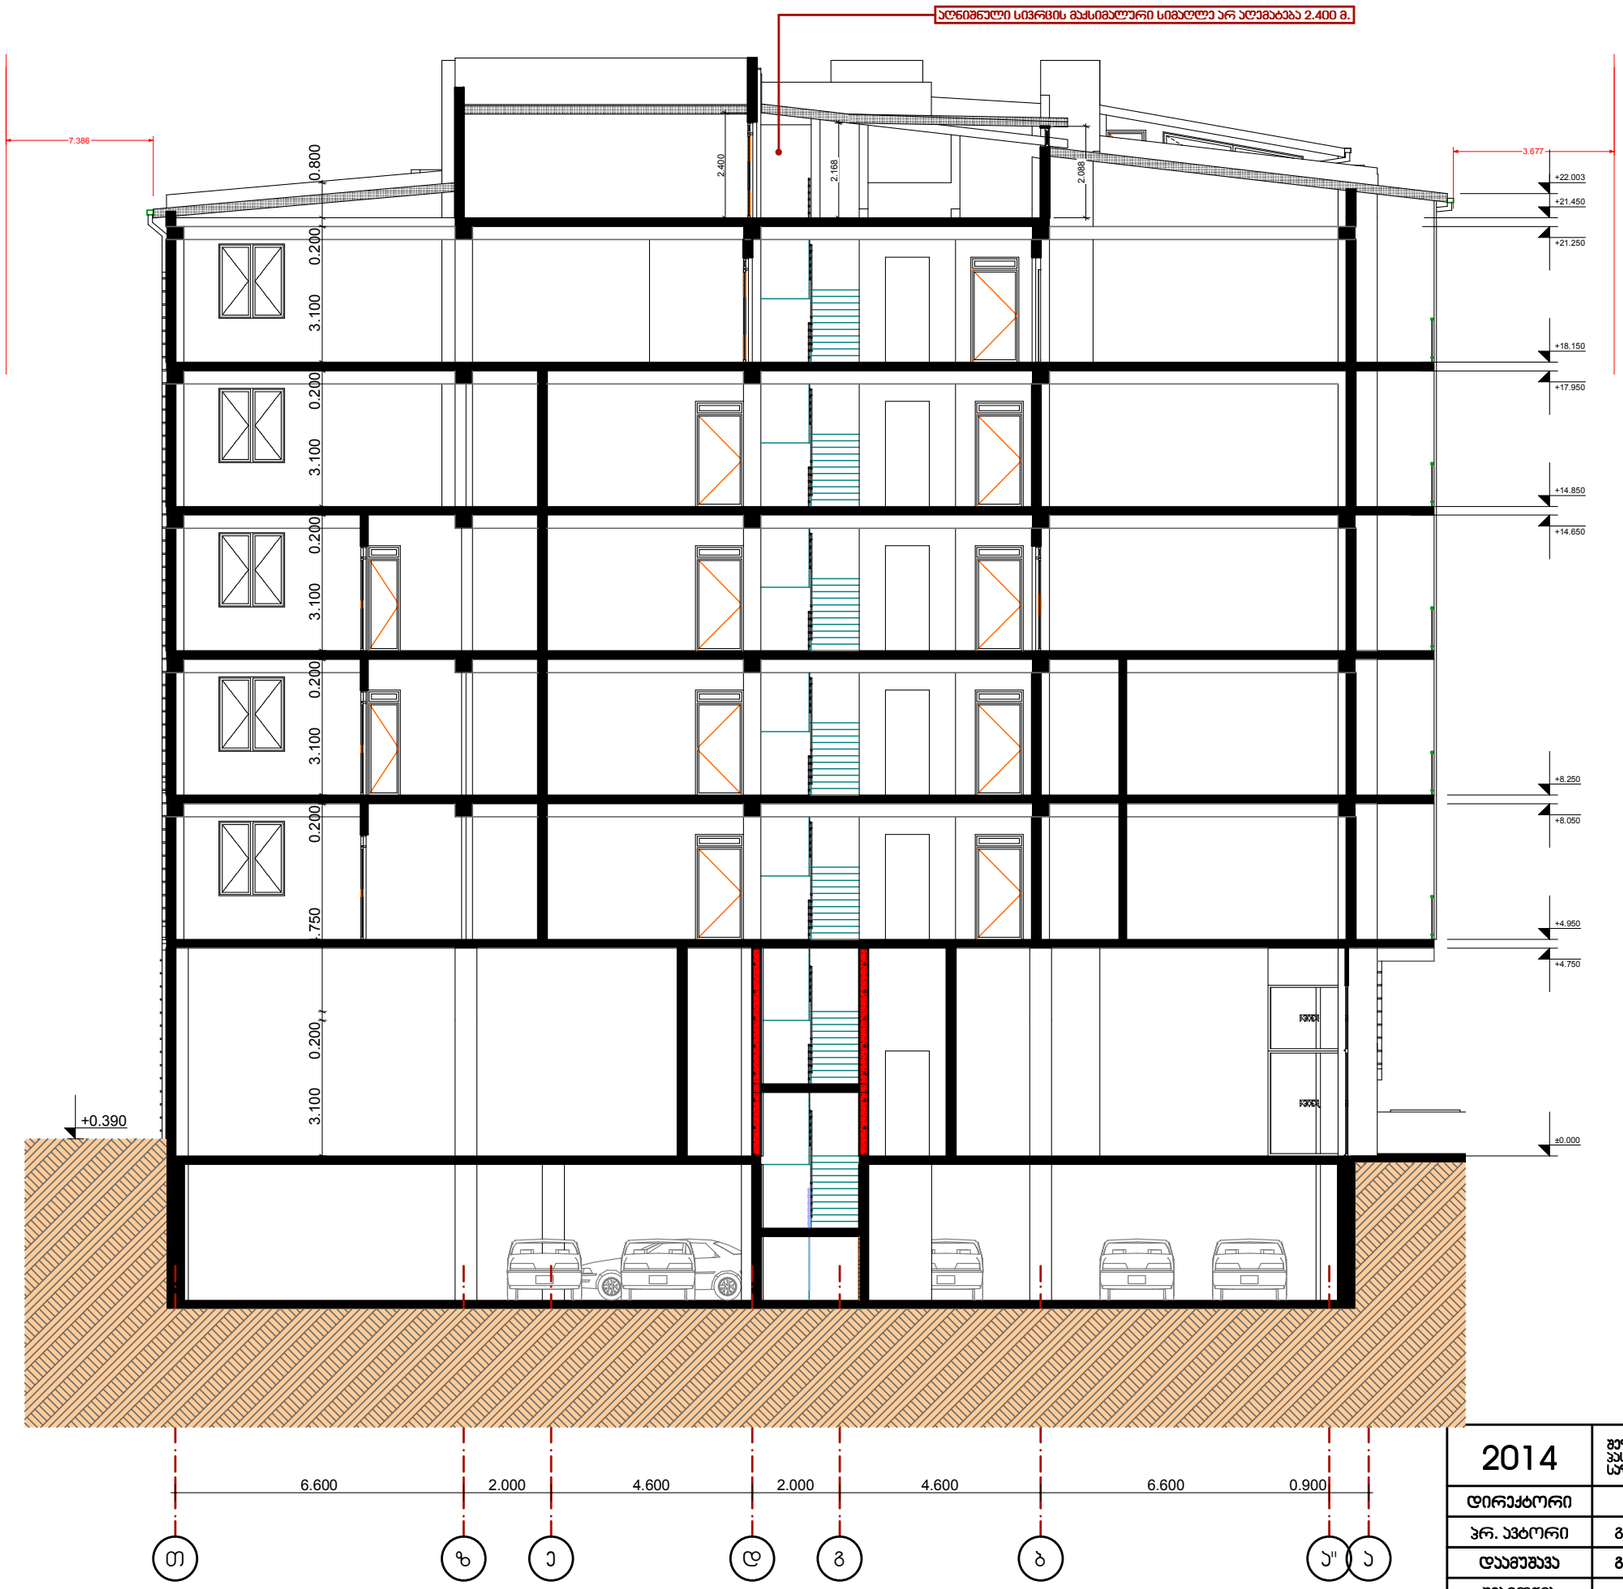

შენიშვნა:

1. პროექტში ზომები მოცემულია მმ-ში;
2. პროექტში ნიშნულები მოცემულია მ-ში;

2014	შეზღუდული პასუხისმგებლობის საზოგადოება		ესსა	ESSA architectural workshop
დირექტორი	გ. ნანავა		ქ. თბილისი,დედოფლისწყაროს ქ. მე-5 შესახ. №1, (ნაკვეთი №52/17) -ში მდებარე, შ.პ.ს. "ვინჩი დეველოპმენტი"-ს კუთვნილ მიწის ნაკვეთზე, მრავალფუნქციური, მრავალბინიანი საცხოვრებელი სახლის პროექტი	სტადია / მარკა / ფ-ბი
პრ. არტორი	გ.პატარქალიშვილი			
დაამუშავა	გ.პატარქალიშვილი			
შეამოწმა	ხ. მახარაშვილი		ჭრილი 2-2 მ. 1:150	პროექტი

ჭრილი 1-1 მ. 1:150

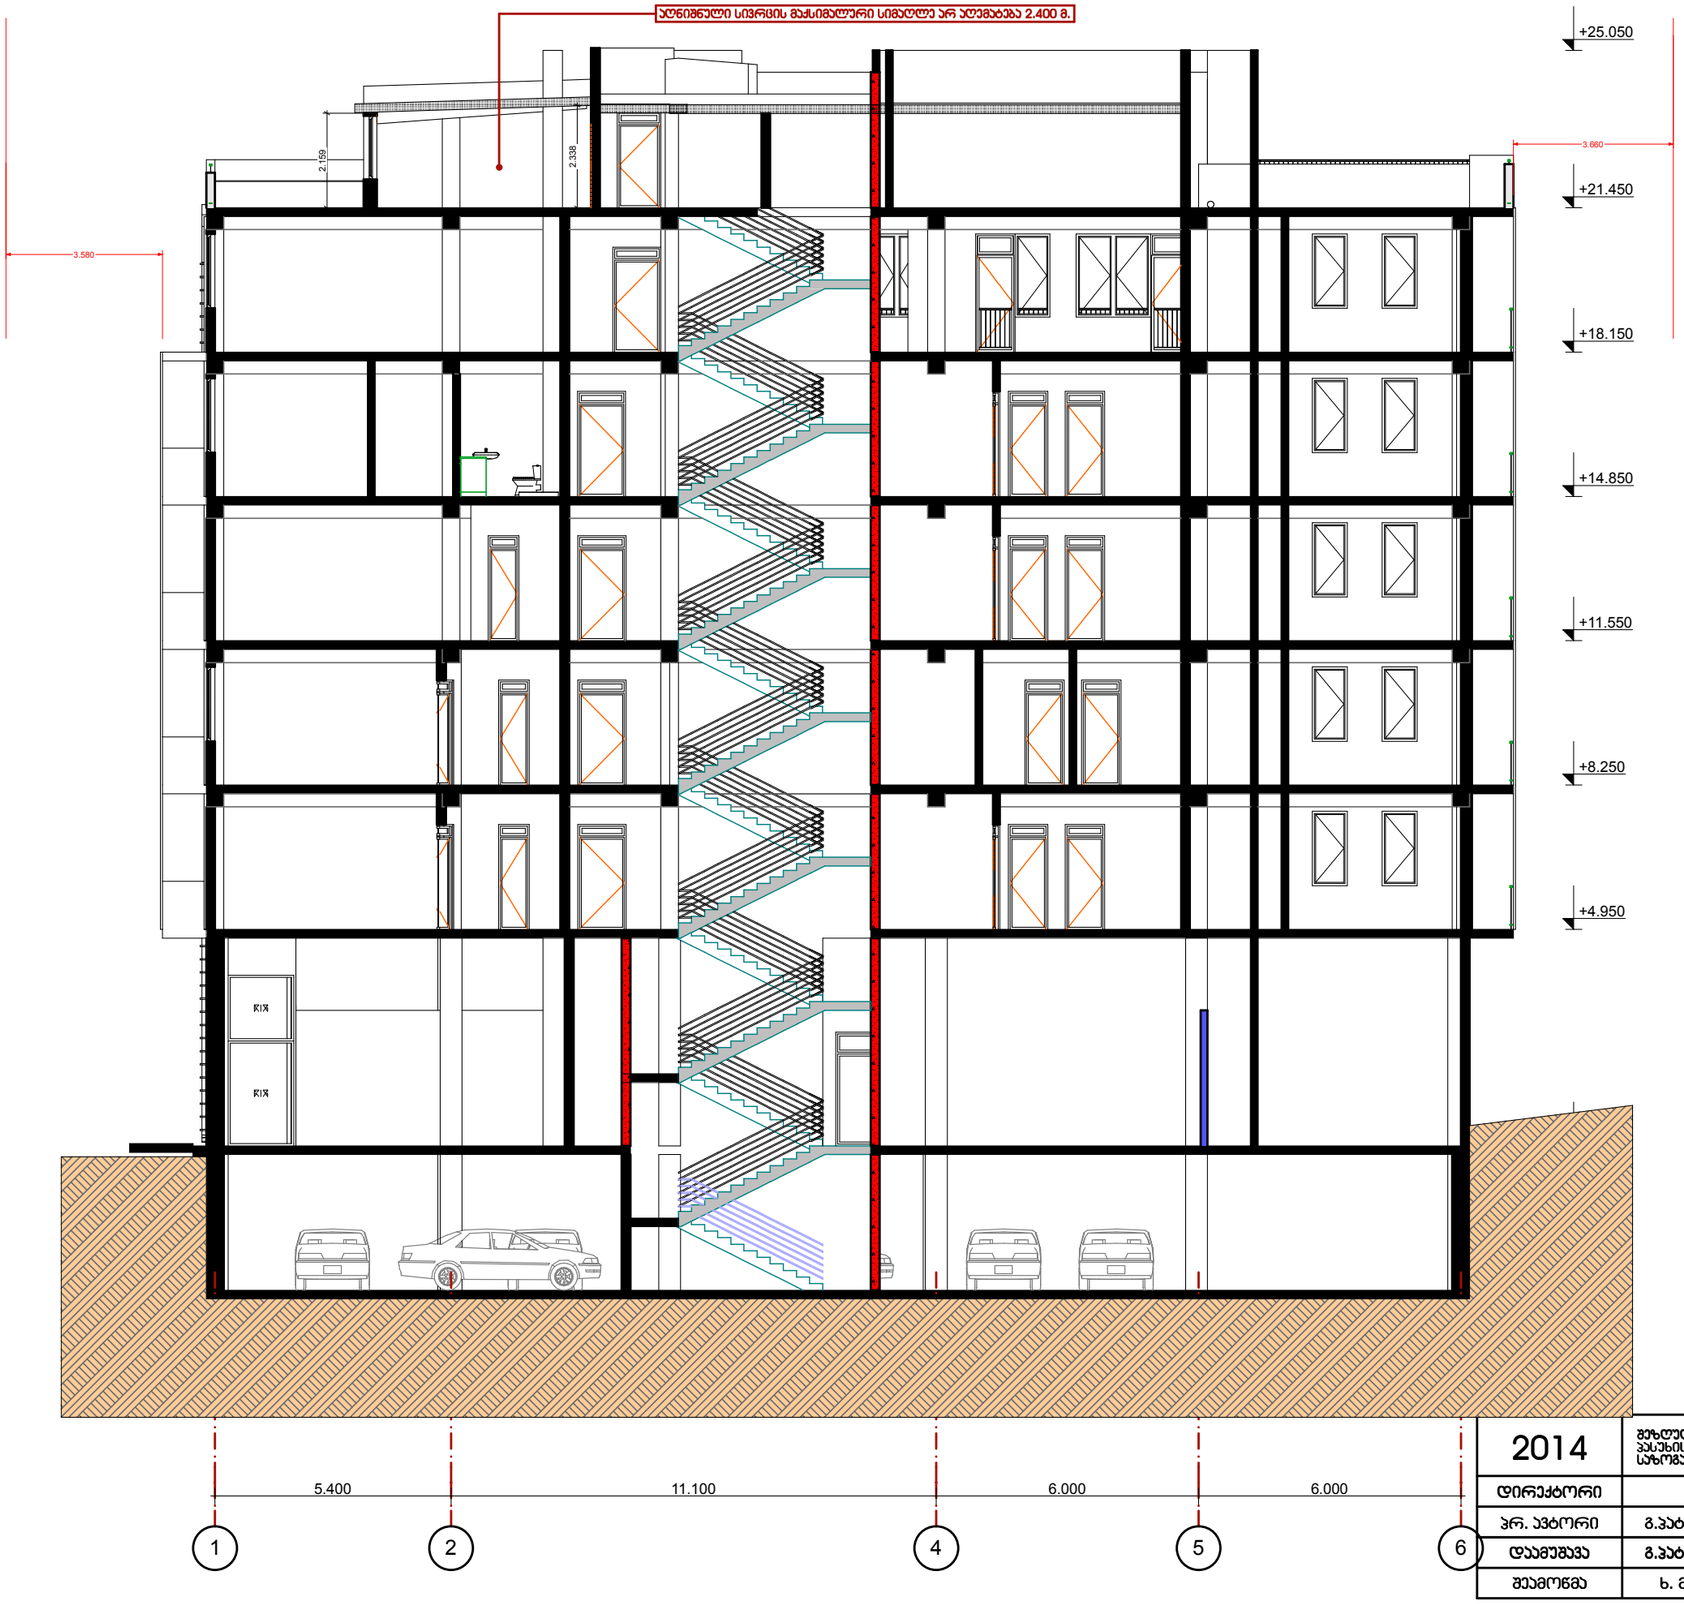

შენიშვნა:

1. პროექტში ზომები მოცემულია მმ-ში;
2. პროექტში ნიშნულები მოცემულია მ-ში;

2014	შეზღუდული პასუხისმგებლობის საზოგადოება		ესსა	ESSA architectural workshop
დირექტორი	გ. ნანავა		ქ. თბილისი,დიდოფლისწყაროს ქ. მე-ს შესახ. №1, (ნაკვეთი №52/17) -ში მდებარე, შ.პ.ს. "ვინჩი დეველოპმენტი"-ს კუთვნილ მიწის ნაკვეთზე, მრავალფუნქციური, მრავალბინიანი საცხოვრებელი სახლის პროექტი	სტადია / მარკა / ფ-ბი
პრ. არქიტორი	გ.ჯაბარჯალიშვილი			
დაამუშავა	გ.ჯაბარჯალიშვილი			
შეამოწმა	ხ. მახარაშვილი		ჭრილი 1-1 მ. 1:150	პროექტი