ავტოფარეხის გეგმა

ფასადი

ტამბური

-2.97

491.6 მ²

680
275
50
355
580
365
240
100
240

80 210 470 160 179 136 200 160 200 160 200 140 200 160 80

25 675 660 690 660 25

120
312
220

ი/მ ოქნის ესიაშვ
ელ. ფოსტა: tengoge@mail.ru
ტელ.: 579 985 995

თანამდებობა		გვარი	ძალაში ბიბლიოთეკა შესახვევი გორგასალი №3. ნაკვეთი. ხაკ. პ'ფდ 01.18.09.002.029	
ხელმძღვანელი		ო.ესიაშვ		
პრ. ავტორი		ო.ესიაშვ		
			არქიტექტურული ნაწილი	დაკვეთა №
				ხტაღია
			ავტოფარეხის გეგმა	მასშტაბი 1:100
				ფურც. რაოდ.
				ფურცელი

675 660 690 660

1

110.3 m2

2

76.9 m2

4

106.3 m2

3

88.2 m2

1

1

5.9 m2

6.1 m2

4.2 m2 4.2 m2 10.4 m2

2 2

1 2 3 4

A

B

C

D 245 580 680 680 580 680 680 120 125 140

675 660 460 230 660 165

80 210 55 80 80 175 140 200 80 80 200 80 80 200 140 200 80 80 80

705 300 330 740 359,76 290 80 80 70 80 810 290 440 680

0 140 140 400

170 80 170 80 80 50 140 320 230 70 590

660 460 890 140

48,85

676,15 215

465 857 145 150

2 3 3'

4 660 5
205

25 211 50 399 150 205 50 250 50

0.00 320 30

208

30

ფურცელი

სტადია

დაკვეთა #

ფურც. რაოდ.

არქიტექტურული ნაწილი

თანამდებობა გვარი
xemZRvaneli

მასშტაბი 1:100

ქალაქი თბილისი, შესახვევი გორგასალი
#3. ნაკვთ. საკ. კოდი 01.18.09.002.029

პრ. ავტორი თ.ესიავა

თ.ესიავა

ი/მ თენგიზ
ესიავა

el. fosta: tengoge@mail.ru

ტელ.: 579 985
995

გეგმა 0.00 ნიშნულზე

გეგმა 0.00 ნიშნულზე

415 90

720 დახრა 6 %

185

ლიფტი

პანდუსი ინვალიდებისათვის

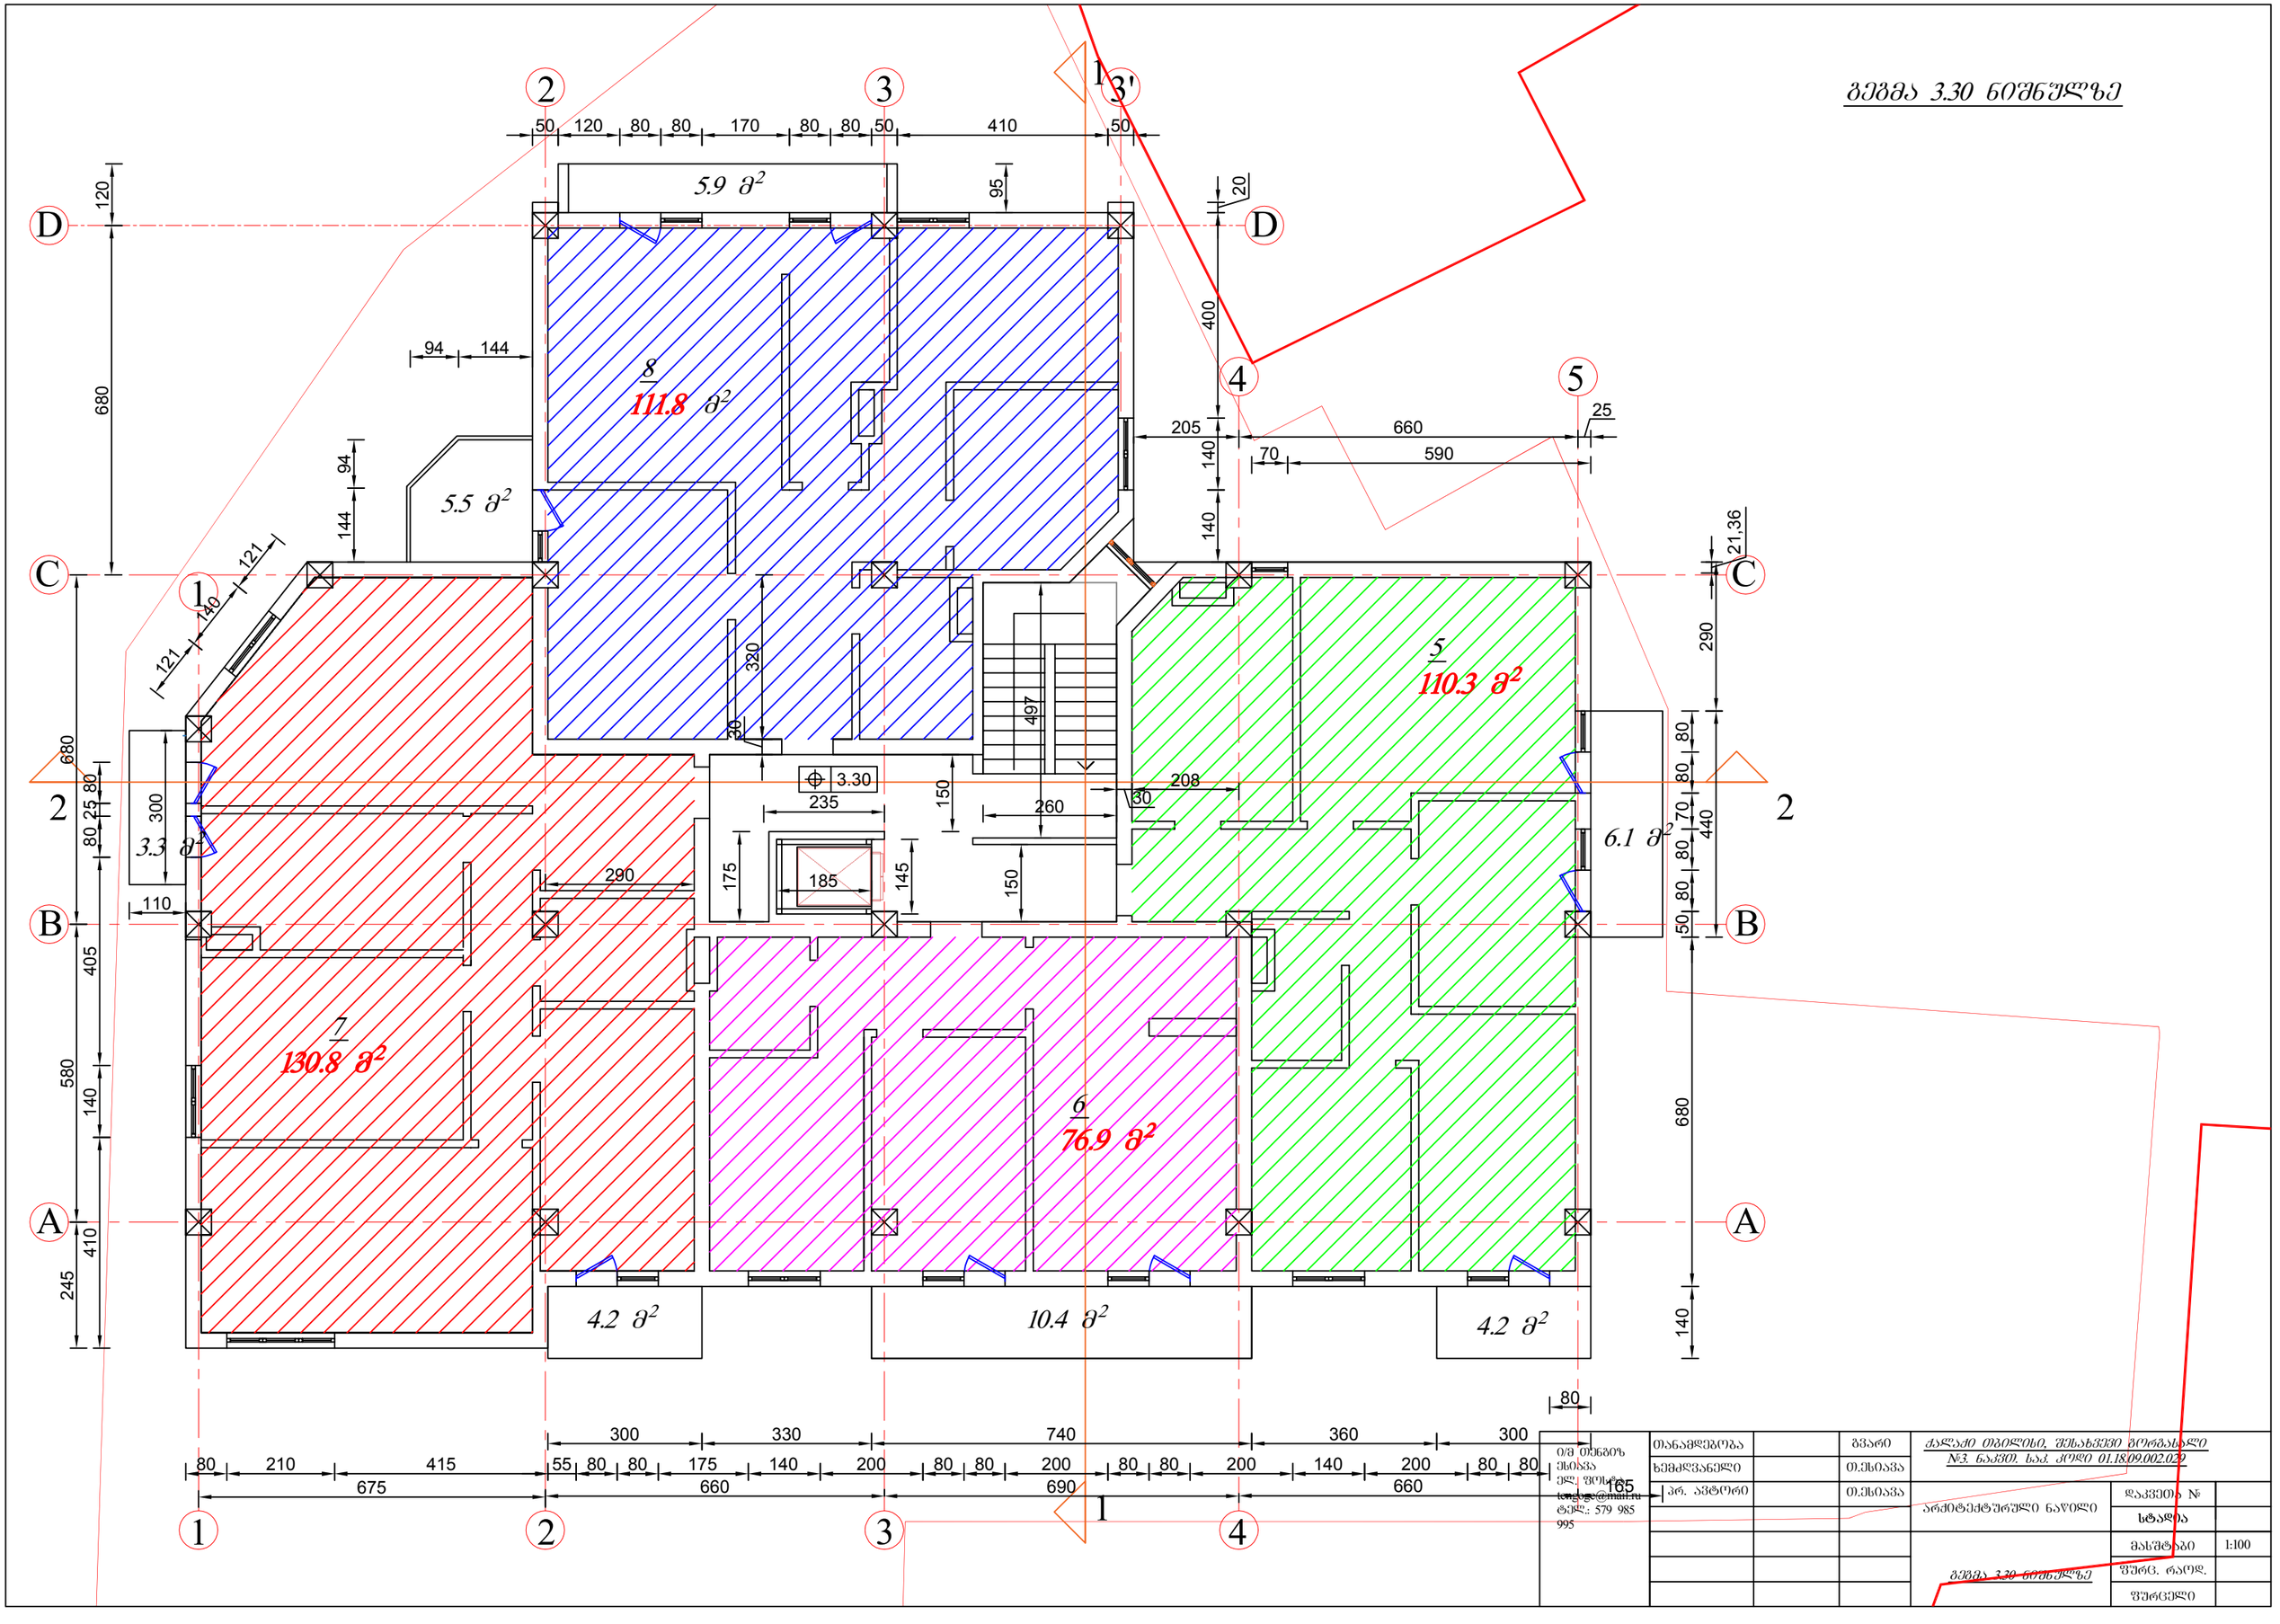

4.2 m2 4.2 m2

6.1 m2

5.9 m2

5.5 m2

A

B

C

D

3.3 m2

1 2 3 4

1

5

2 3

4

3' 1

1

2 2

A

B

C

D

675 660 690 660 165

10.4 m2

5

110.3 m2

7

130.8 m2

6

76.9 m2

8

111.8 m2 245 580 680 680 120 140

205 660

25 400 9520

80 210 415 55 80 80 175 140 200 80 80 200 80 80 200 140 200 80 80

80

300 330 740 360 300 680 50 80 80 70 80 80 21,36 290 440

70 590 140 140

50 120 80 80 170 80 80 50 410 50 410 140 405 80 25 80

121

140

121 300

110

94 144 144 94 175 497

260 150

3.30 320 30

208
30

290

ფურცელი

სტადია

დაკვეთა #

ფურც. რაოდ.

არქიტექტურული ნაწილი

თანამდებობა გვარი
xemZRvaneli

მასშტაბი 1:100

ქალაქი თბილისი, შესახვევი გორგასალი
#3. ნაკვთ. საკ. კოდი 01.18.09.002.029

პრ. ავტორი თ.ესიავა

თ.ესიავა

ი/მ თენგიზ
ესიავა

el. fosta: tengoge@mail.ru

ტელ.: 579 985
995

გეგმა 3.30 ნიშნულზე

გეგმა 3.30 ნიშნულზე

235 150

185 145

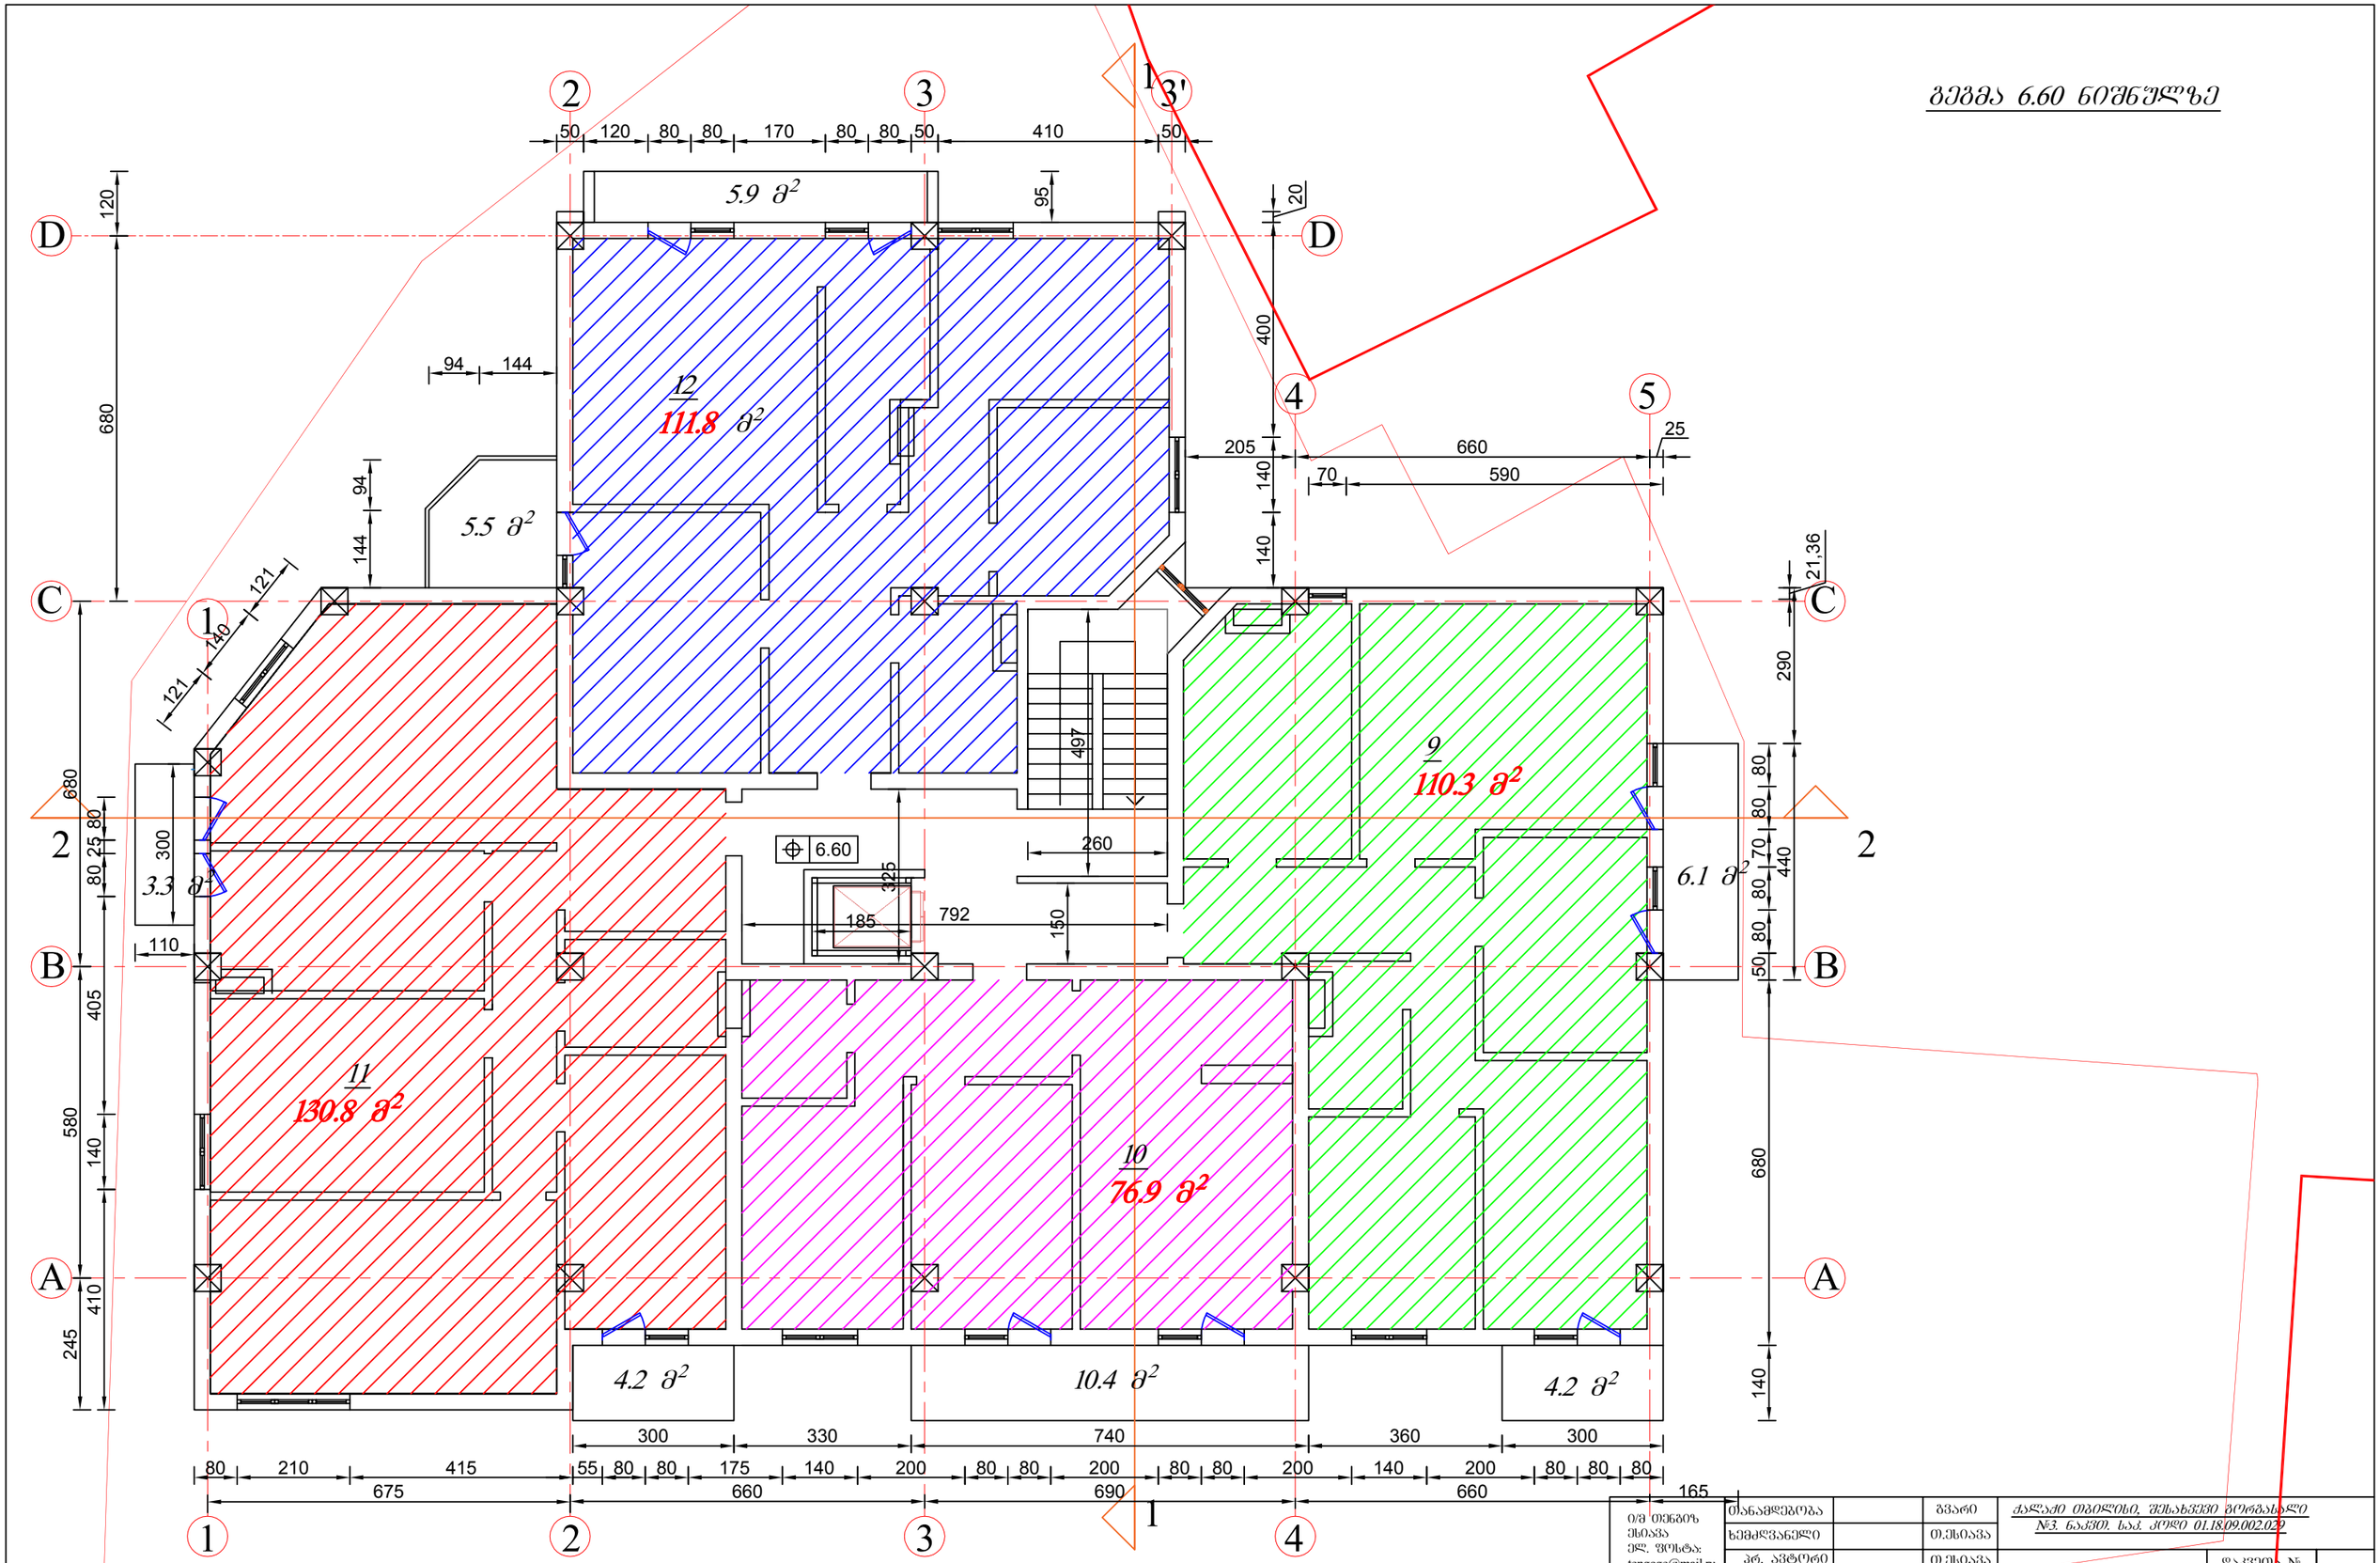

4.2 m2 4.2 m2

6.1 m2

5.9 m2

5.5 m2

A

B

C

D

3.3 m2

1 2 3 4

1

5

2 3

4

3' 1

1

2 2

A

B

C

D

675 660 690 660 165

10.4 m2

9

110.3 m2

11

130.8 m2

10

76.9 m2

12

111.8 m2 245 580 680 680 120 140

205 660

25 400 9520

80 210 415 55 80 80 175 140 200 80 80 200 80 80 200 140 200 80 80 80

300 330 740 360 300 680 50 80 80 70 80 80 21,36 290 440

70 590 140 140

50 120 80 80 170 80 80 50 410 50 410 140 405 80 25 80

121

140

121 300

110

94 144 144 94 325 497

260

792 150

6.60

ფურცელი

სტადია

დაკვეთა #

ფურც. რაოდ.

არქიტექტურული ნაწილი

თანამდებობა გვარი
xemZRvaneli

მასშტაბი 1:100

ქალაქი თბილისი, შესახვევი გორგასალი
#3. ნაკვთ. საკ. კოდი 01.18.09.002.029
პრ. ავტორი თ.ესიავა

თ.ესიავა

ი/მ თენგიზ
ესიავა

el. fosta: tengoge@mail.ru

ტელ.: 579 985
995

გეგმა 6.60 ნიშნულზე

გეგმა 6.60 ნიშნულზე

185

4.2 m2 4.2 m2

6.1 m2

5.9 m2

5.5 m2

A

B

C

D

3.3 m2

1 2 3 4

1

5

2 3

4

3' 1

1

2 2

A

B

C

D

675 660 690 660 165

10.4 m2

13

110.3 m2

15

130.8 m2

14

76.9 m2

16

111.8 m2 245 580 680 680 120 140

205 660

25 400 9520

80 210 415 55 80 80 175 140 200 80 80 200 80 80 200 140 200 80 80 80

300 330 740 360 300 680 50 80 80 70 80 80 21,36 290 440

70 590 140 140

50 120 80 80 170 80 80 50 410 50 410 140 405 80 25 80

121

140

121 300

110

94 144 144 94 325 497

260

792 150

9.90

არქიტექტურული ნაწილი

ფურცელი

სტადია

დაკვეთა #

ფურც. რაოდ.

თანამდებობა გვარი
პრ. ავტორი

xemZRvaneli

მასშტაბი 1:100

ქალაქი თბილისი, შესახვევი გორგასალი
#3. ნაკვთ. საკ. კოდი 01.18.09.002.029
თ.ესიავა

თ.ესიავა

გეგმა 9.90 ნიშნულზე

ი/მ თენგიზ
ესიავა

el. fosta: tengoge@mail.ru

ტელ.: 579 985
995

გეგმა 9.90 ნიშნულზე

185

5.9 m2

5.5 m2

A

B

C

D

12.0 m2

1 2 3 4

1

5

2 3

4

3' 1

1

2 2

A

B

C

D

675 660 690 660 165

17

217.0 m2

18

218.8 m2 245 580 680 680 120 100

205 660

25 400 9520

105 160 440 55 80 80 175 140 200 80 80 200 80 80 200 140 200 80 80 80 680 50 80 80 70 80 80 21,36 290 440

70 590 140 140

50 120 80 80 170 80 80 50 410 50 410 140 275

94 144 144 94 305 497

260

792 130

13.20

37,93

30

208

ფურც. რაოდ.

ფურცელი

სტადია

დაკვეთა #

თანამდებობა

არქიტექტურული ნაწილი

1:100

გვარი

xemZRvaneli

მასშტაბი

ქალაქი თბილისი, შესახვევი გორგასალი
#3. ნაკვთ. საკ. კოდი 01.18.09.002.029

პრ. ავტორი თ.ესიავა

თ.ესიავა

ი/მ თენგიზ
ესიავა

el. fosta: tengoge@mail.ru

ტელ.: 579 985
995

გეგმა 13.20 ნიშნულზე

გეგმა 13.20 ნიშნულზე

195.4 m2

192.1 m2

185 100

50

160

100

160

145

145 145
1.6 m2

1.6 m2 1.6 m2 1.6 m2
1.6 m2 1.6 m2 1.6 m2

1.6 m2

4.4 m2

სახურავის გეგმა

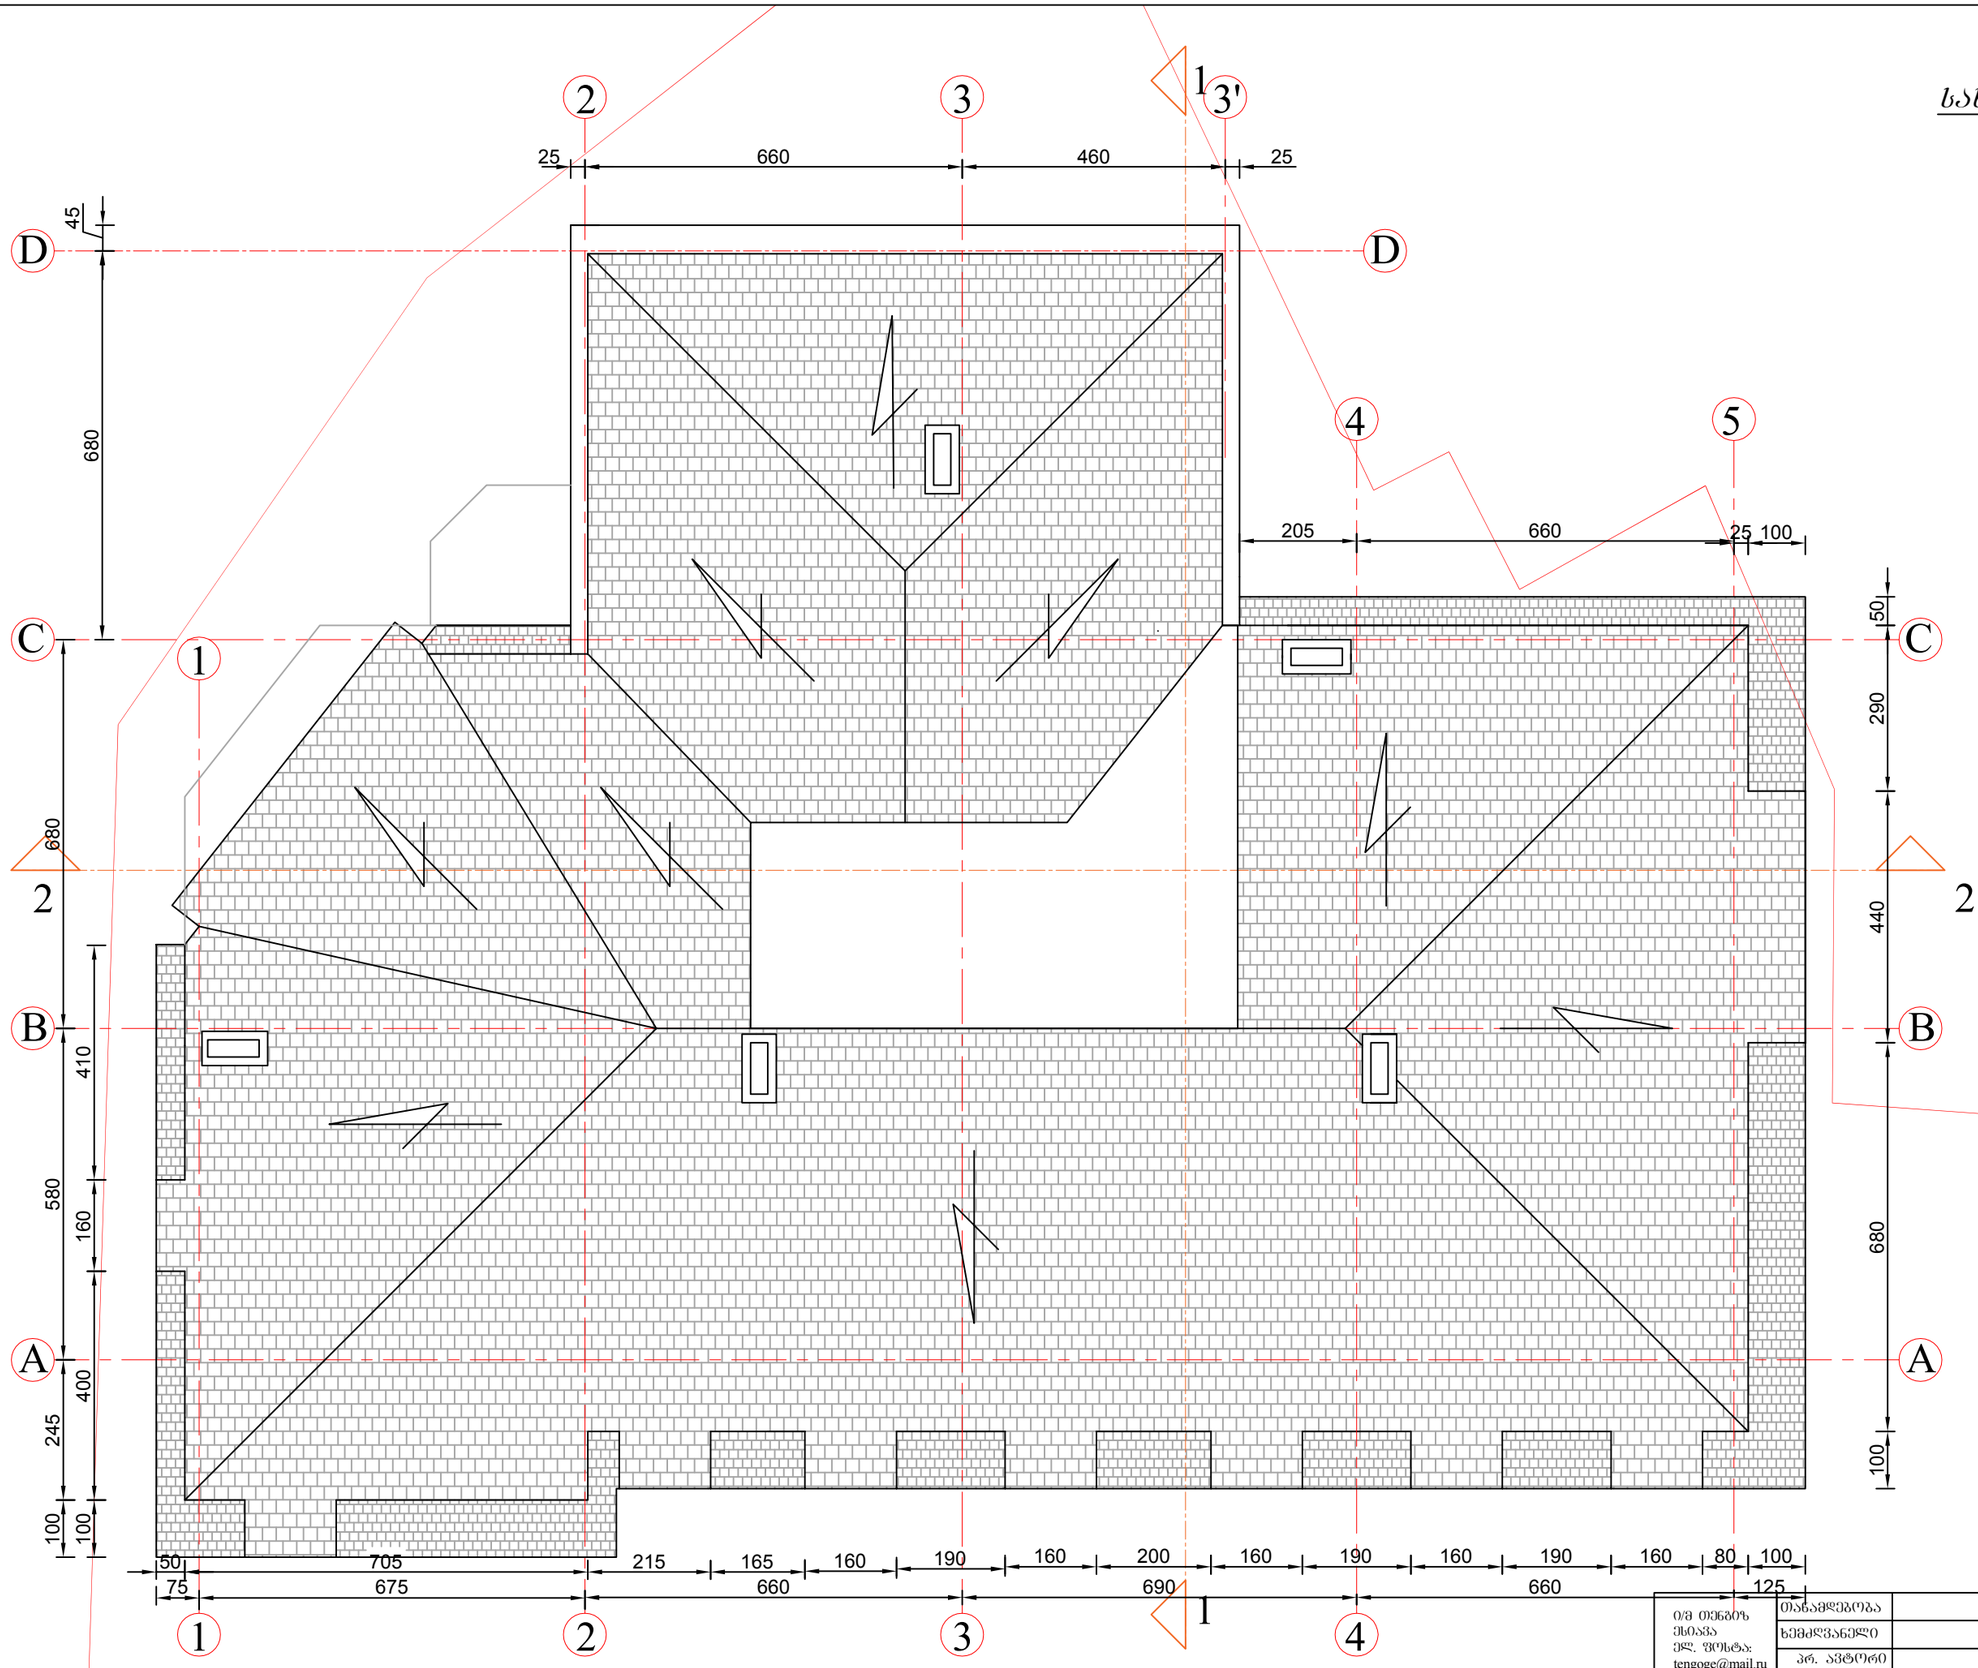

ი/მ ოქნარეზ ესიავა ელ. ფოსტა: tengoge@mail.ru ტელ.: 579 985 995	თანამდებობა		გვარი
	ხელმძღვანელი		თ.ესიავა
	პრ. ავტორი		თ.ესიავა

ქალაქი თბილისი, ვეხვანის ბერძნასალი №3, ნაკვთი, ს/კ კოდი 01.18.09.002.029

არქიტექტურული ნაწილი

სახურავის გეგმა

დაკვეთა №	
სტადია	
მასშტაბი	1:100
ფურც. რაოდ.	
ფურცელი	