ჭრილი 1-1

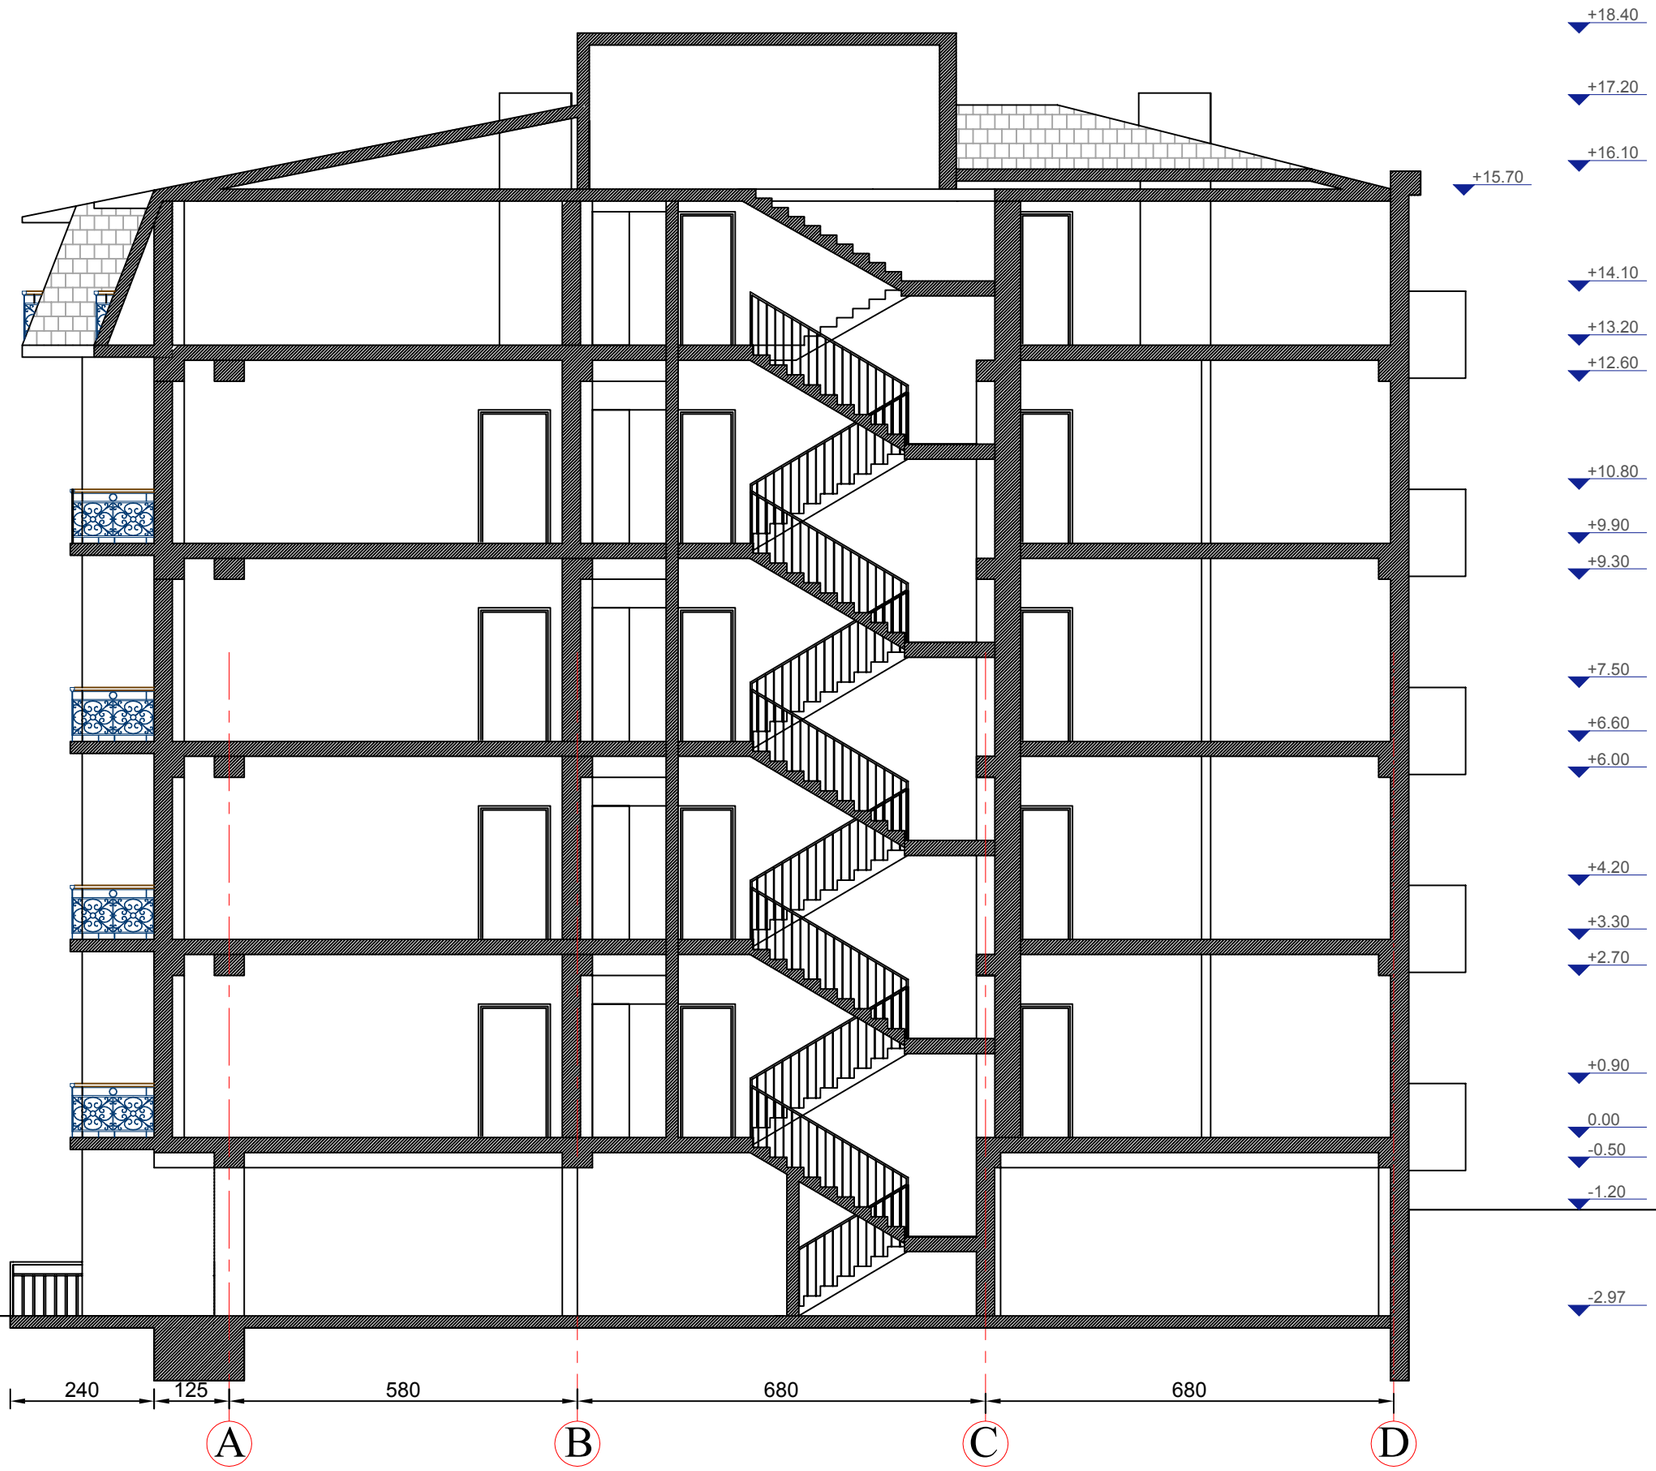

ი/მ თენგიზ ესიავა ელ. ფოსტა: tengoge@mail.ru ტელ.: 579 985 995	თანამდებობა		გვარი	ქალაქი თბილისი, შესახვევი გორგასალი №3. ნაკვთი. საკ. კოდი 01.18.09.002.029
	ხელმძღვანელი		ო.ესიავა	
	არ. ავტორი		ო.ესიავა	არქიტექტურული ნაწილი / დაკვეთა №
				სტადია
				მასშტაბი 1:100
				ჭრილი 1-1 / შურც. რაოდ.
				შურცელი

ჭრილი 2-2

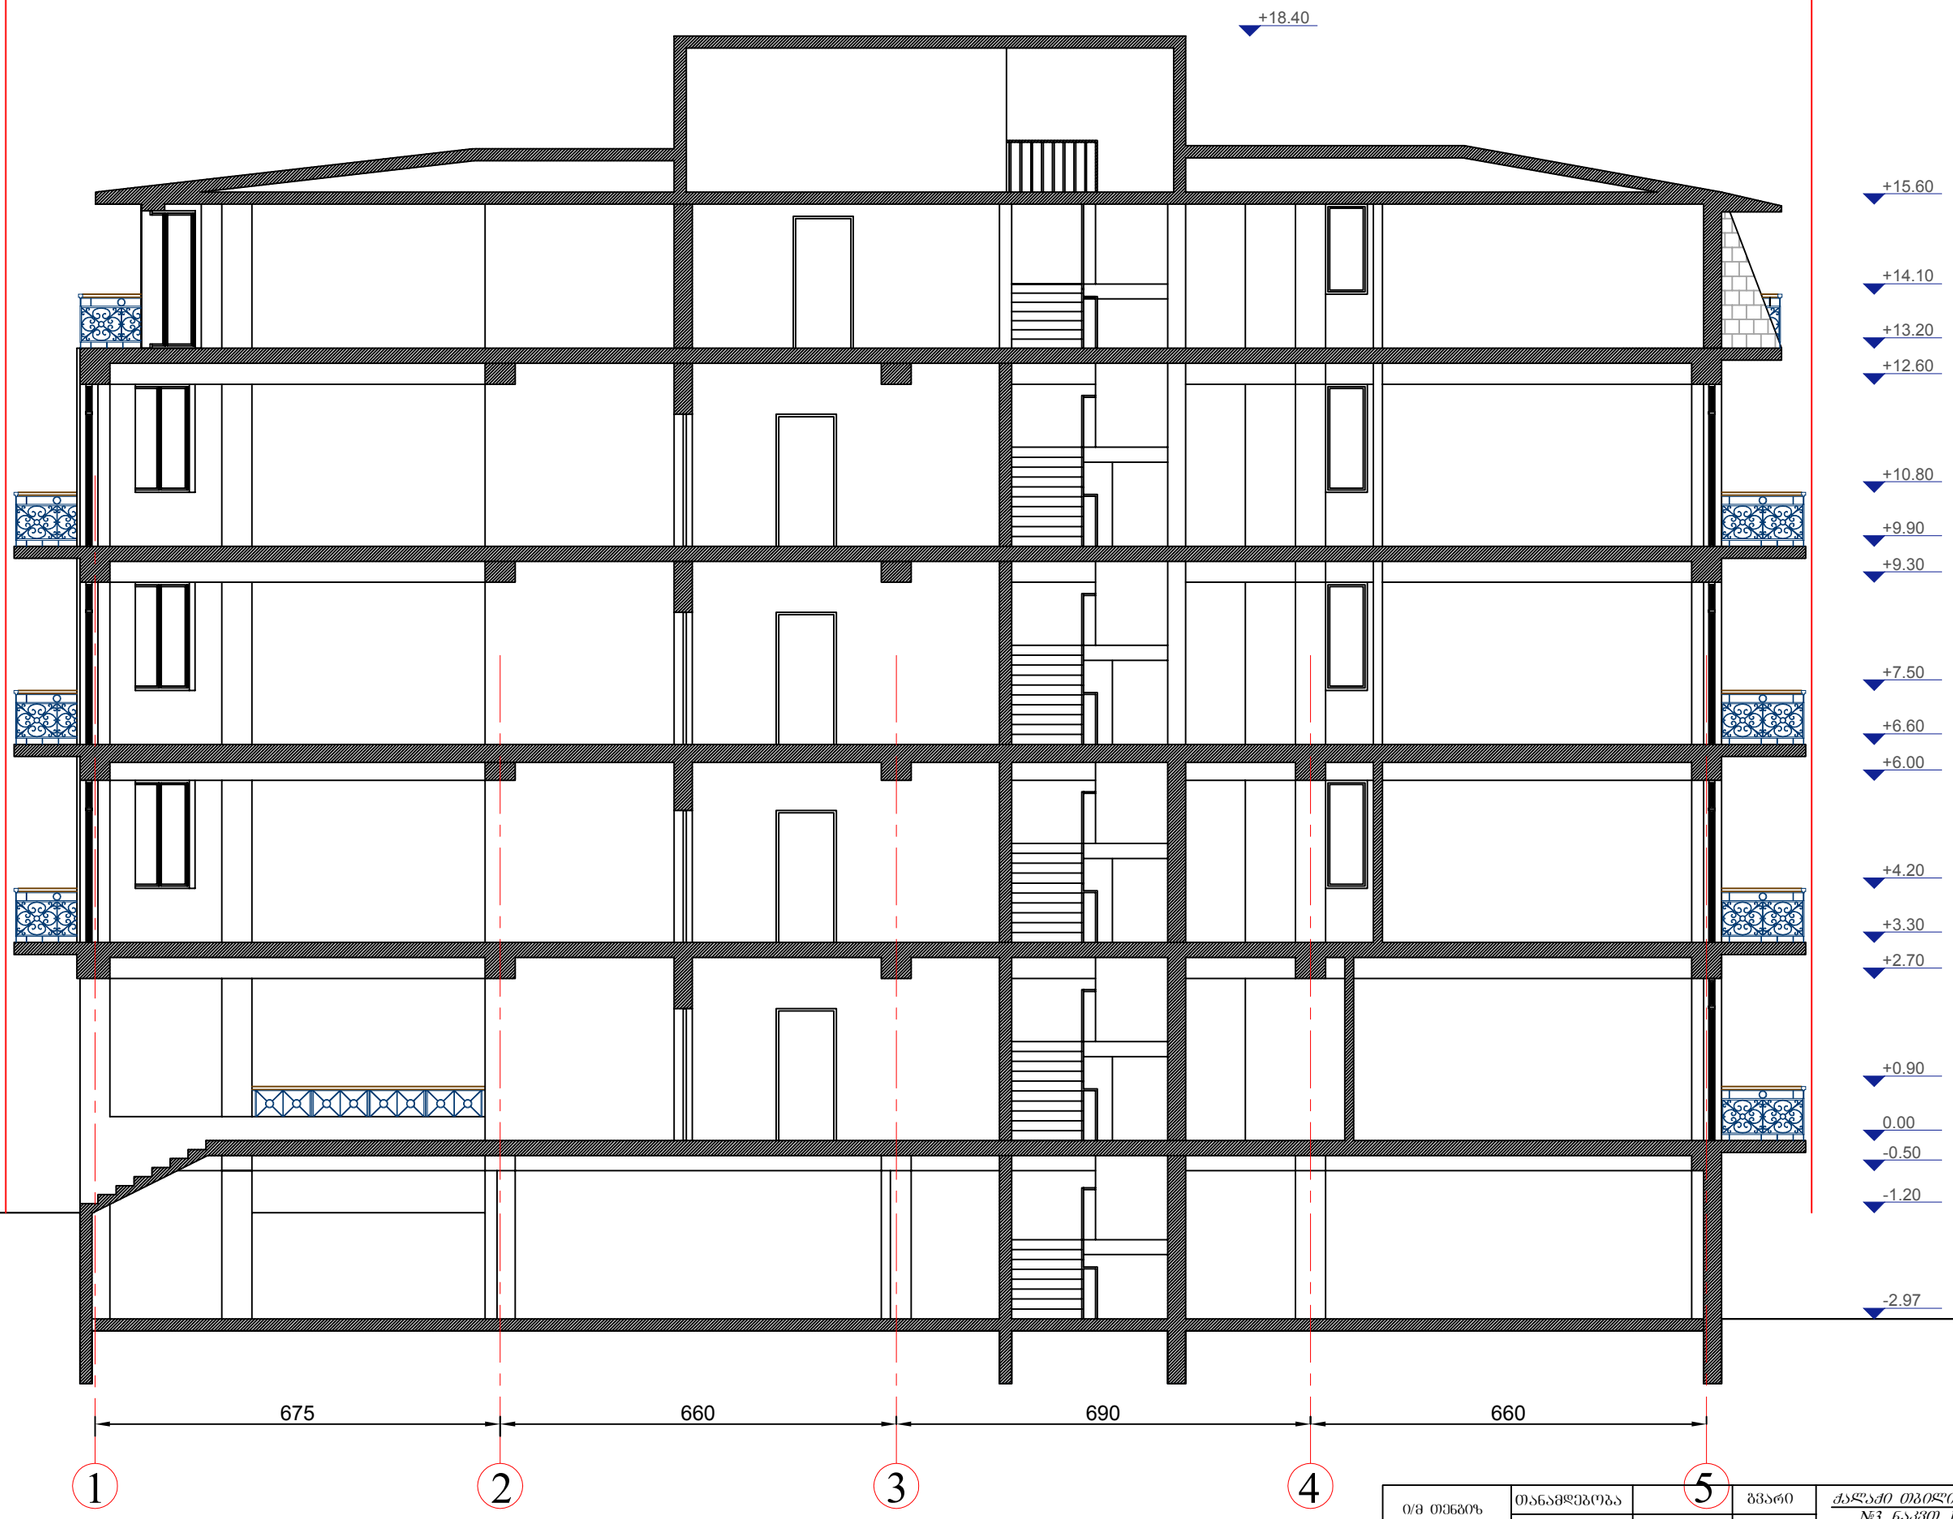

ი/მ თენგიზ ესიავა
ელ. ფოსტა: tengoge@mail.ru
ტელ.: 579 985 995

თანამდებობა		გვარი	
ხელმძღვანელი		ო.ესიავა	
პრ. ავტორი		ო.ესიავა	

ქალაქი თბილისი, შესახვევი გორგასალი №3. ნაკვთი. საკ. კოდი 01.18.09.002.029

არქიტექტურული ნაწილი

დაკვეთა №	
სტადია	
მასშტაბი	1:100
შურც. რაოდ.	
შურცელი	

ჭრილი 2-2