

გეგმა 0.00 ნიშნულზე მ 1:150

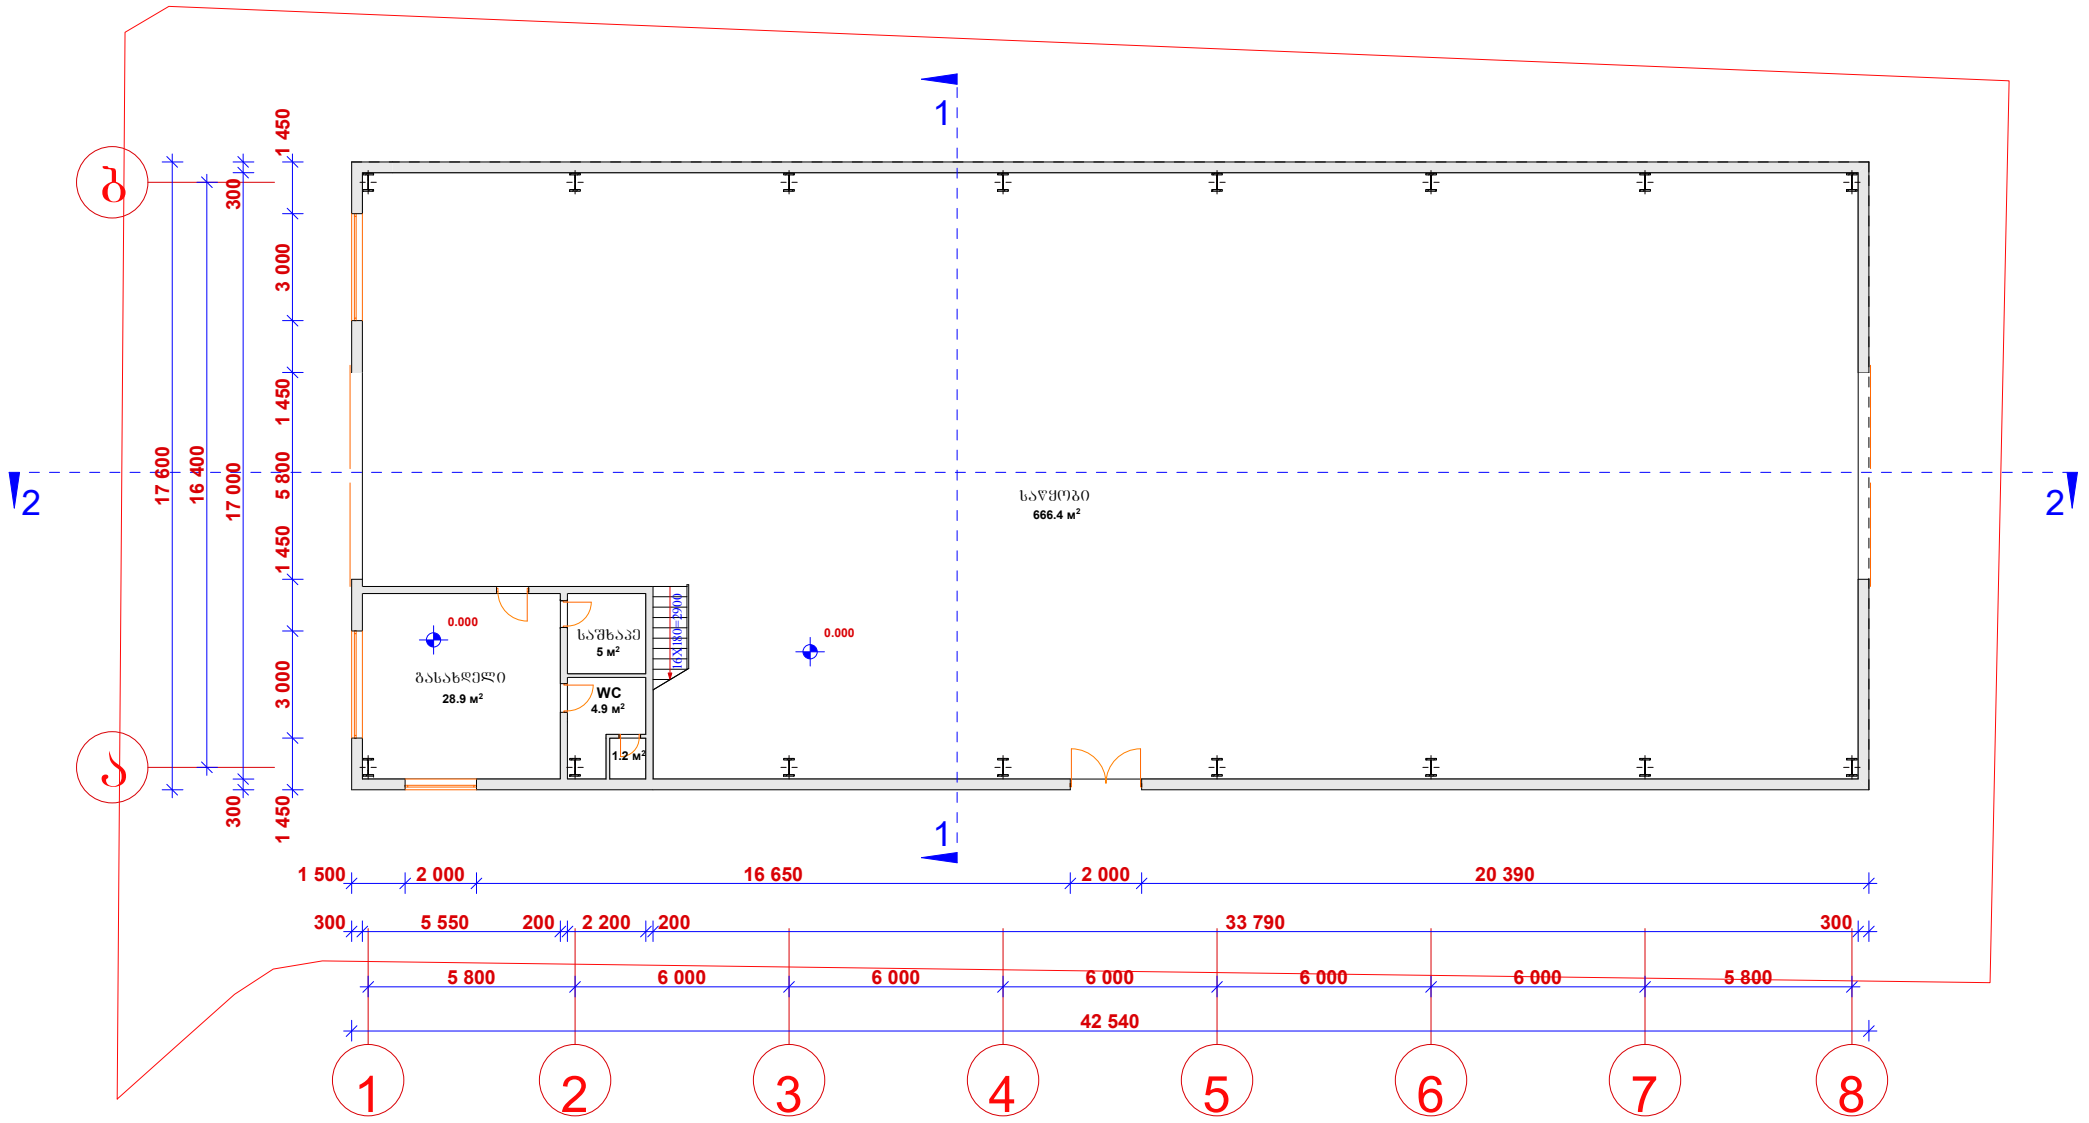

ა1 = 748.7 მ²

ა2 = 748.7 მ²

გეგმა +2.90 ნიშნულზე მ 1:150

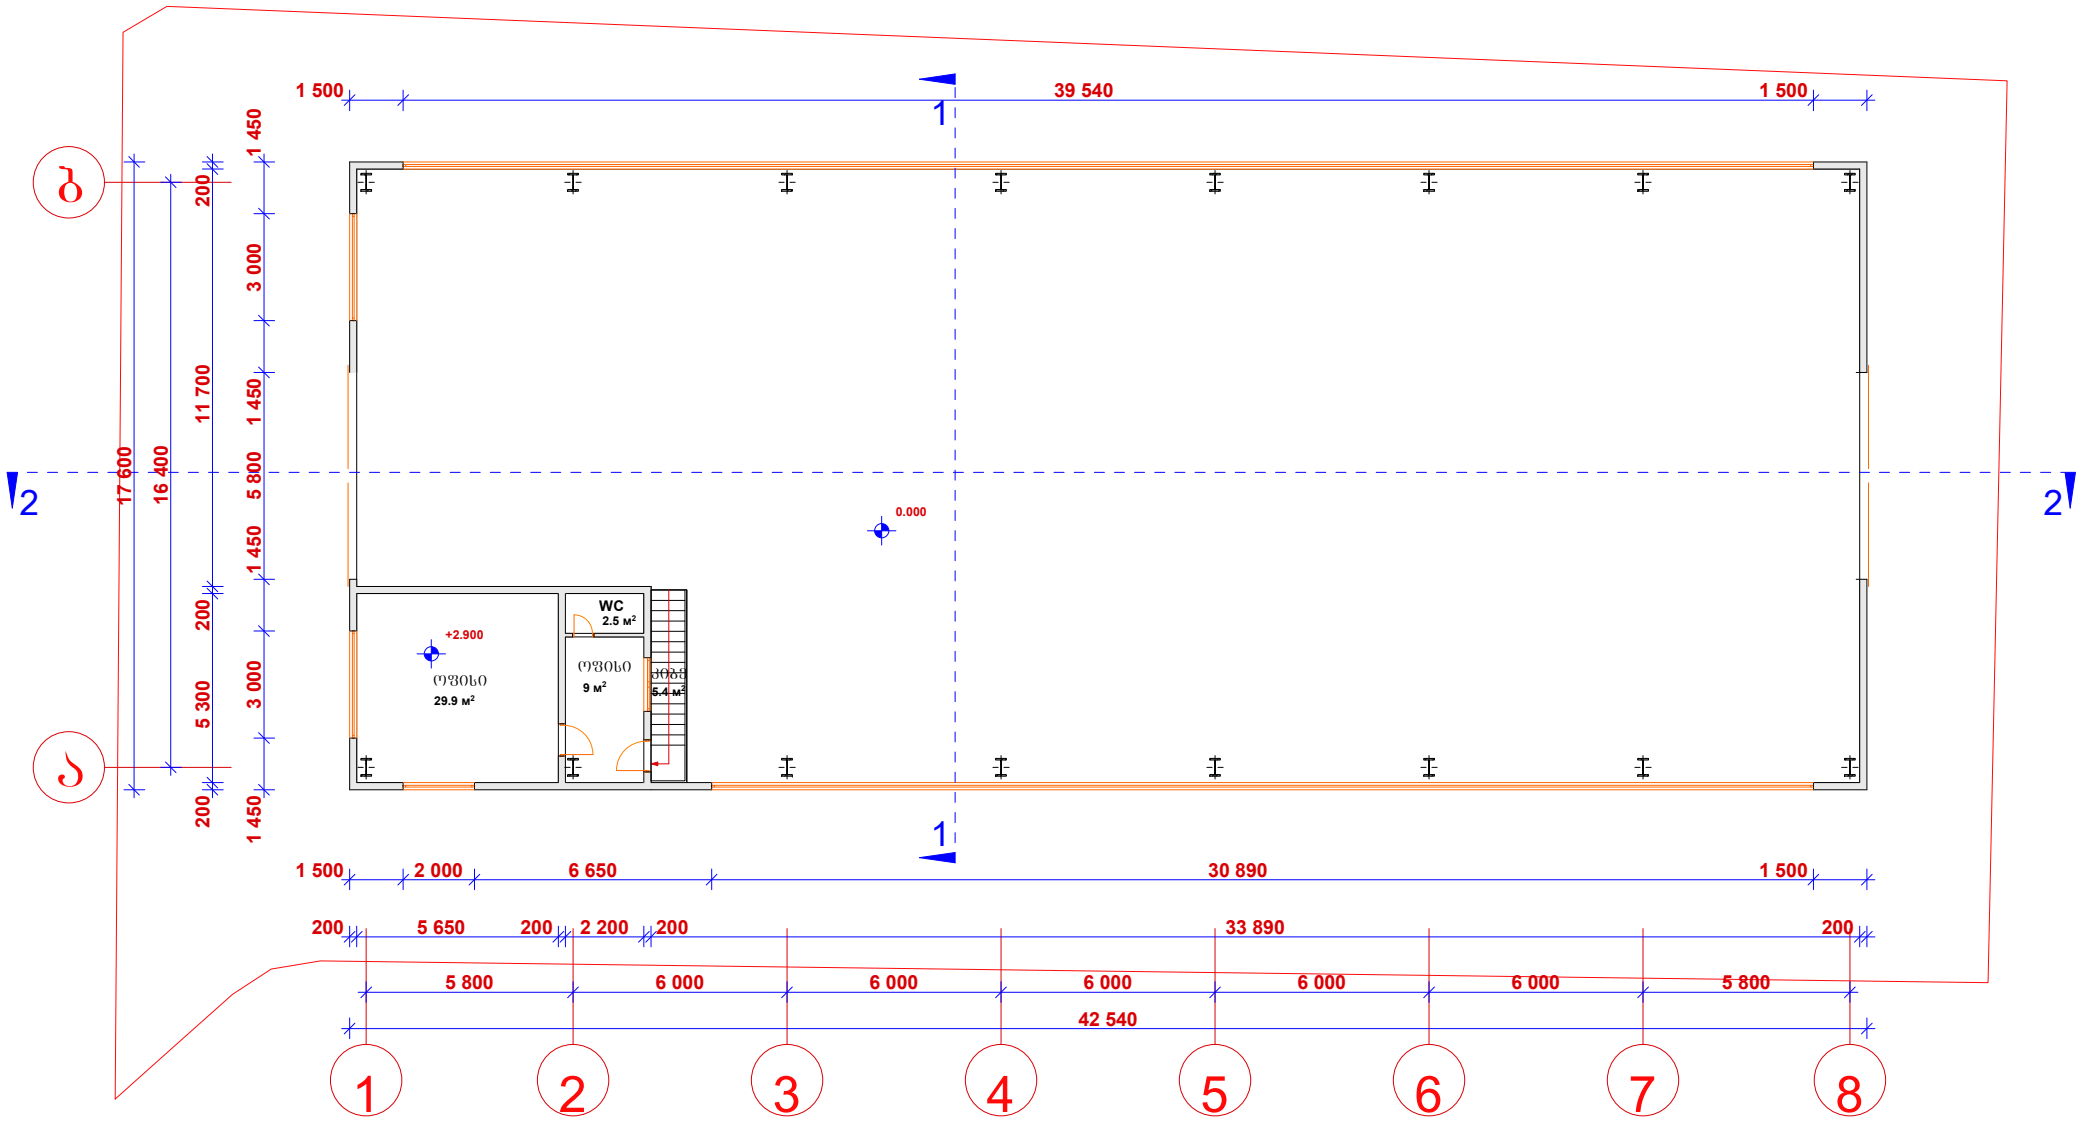

ჯ2=48,2 მ²

გადახურვის გეგმა მ 1:150

