არსებული გეგმა 24.10 ნიშნულზე

მ. 1:150

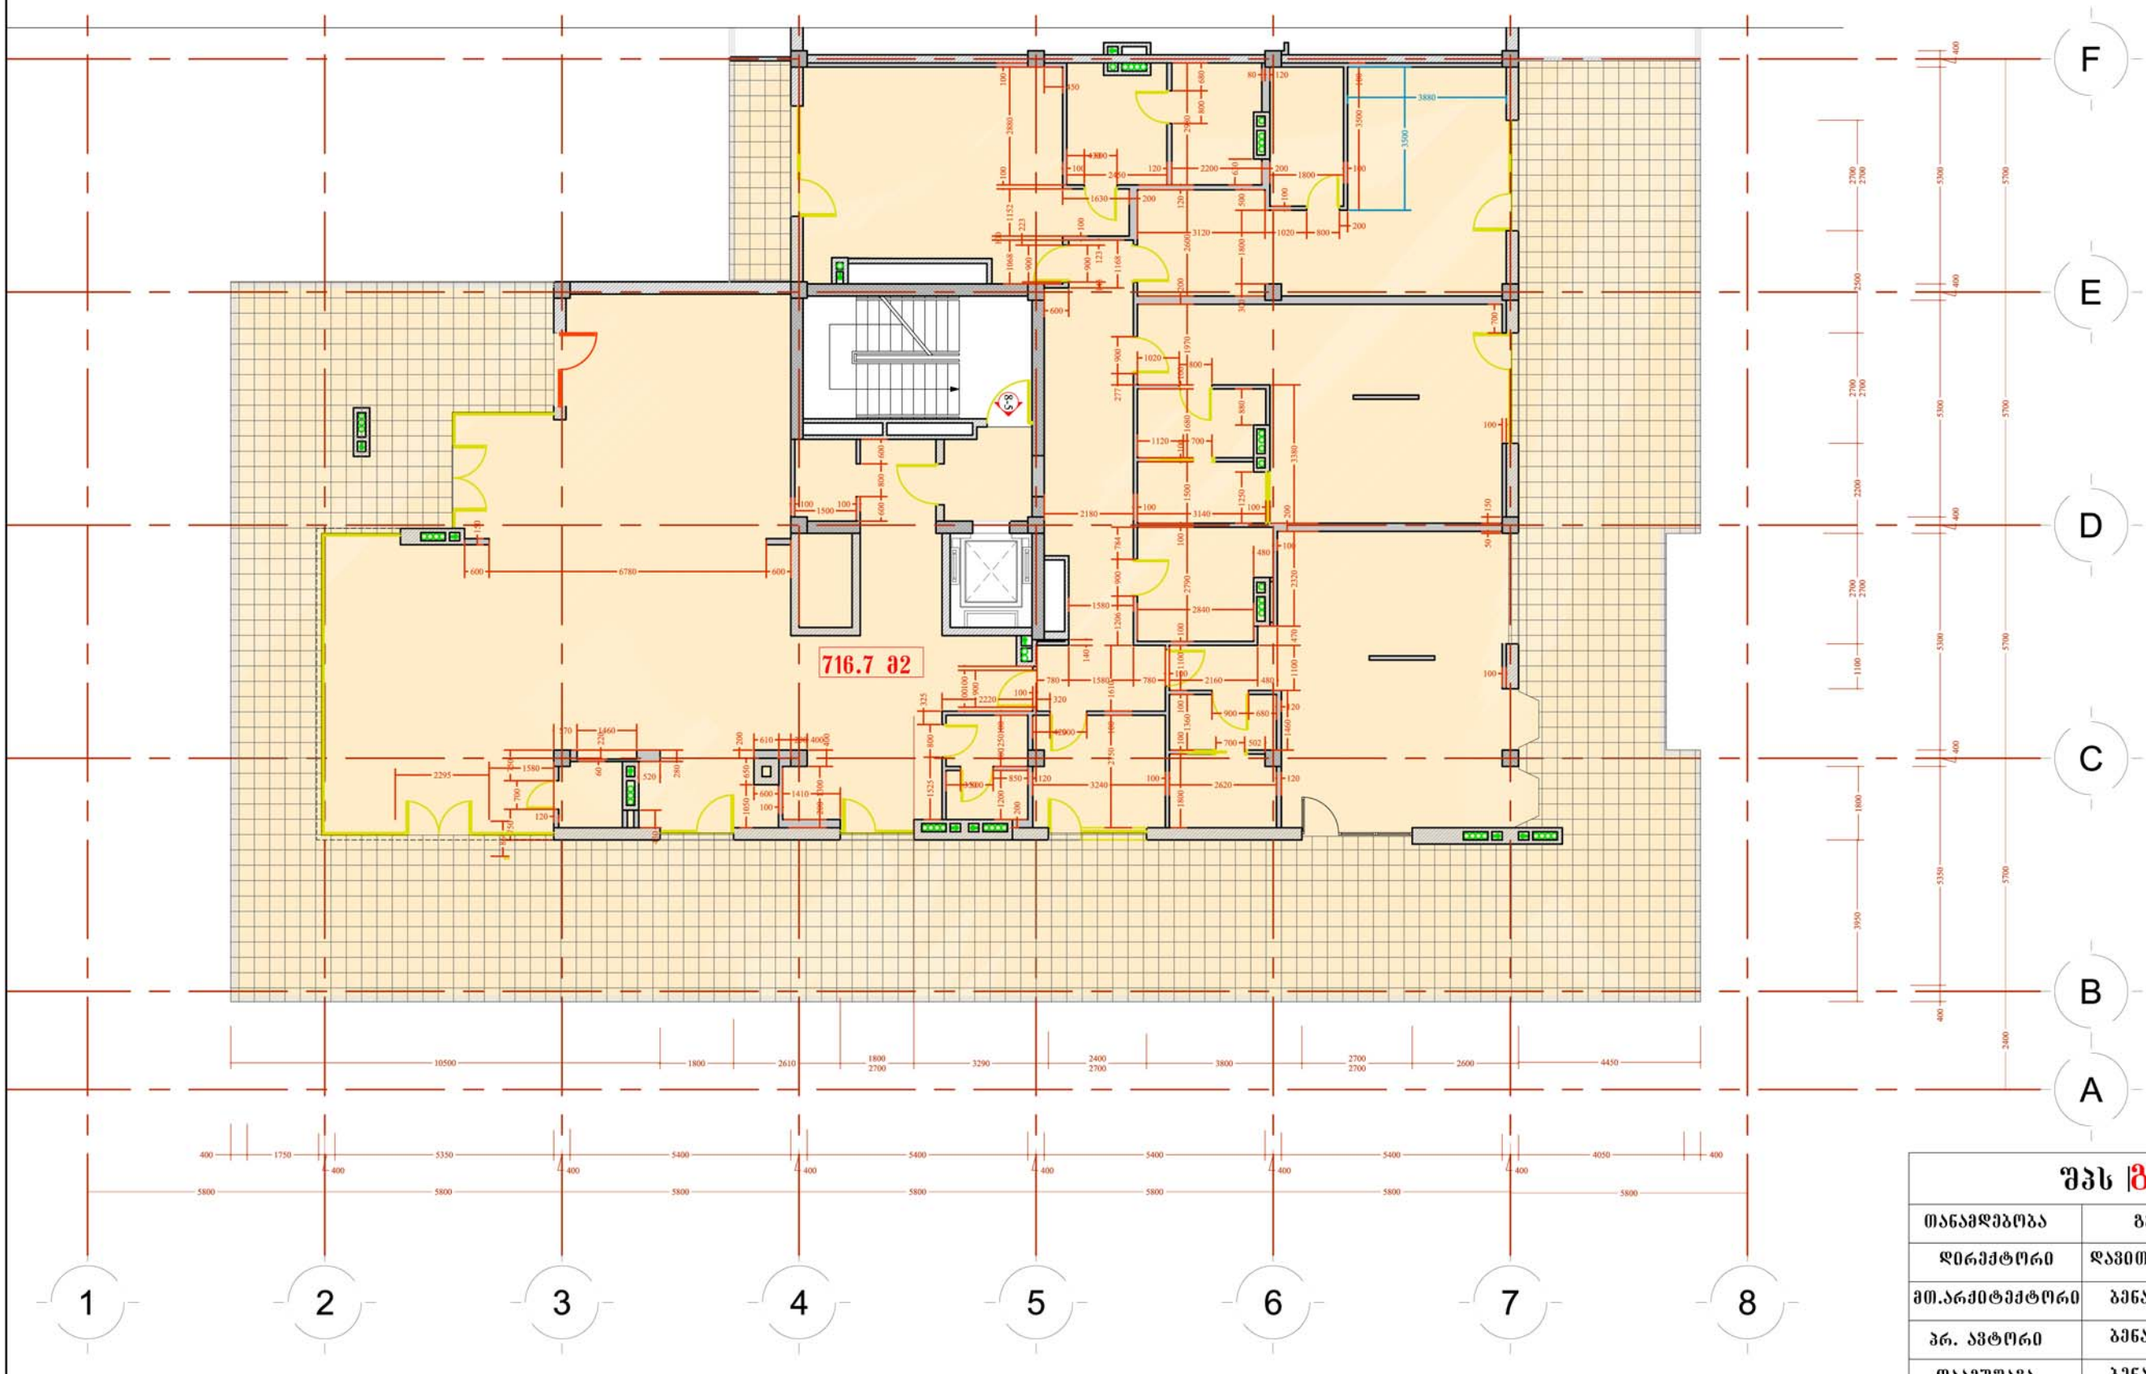

არსებული ტექნიკური მაჩვენებლები	სართულზე კუთვნილი საერთო ფართი	716.7 მ2
	აქედან საზაფხულო ფართი	281.7 მ2

შპს |გონი|

თანამდებობა	გვარი	ხელმოწერა
დირექტორი	დავით გოლაძე	
მთ.არქიტექტორი	ბენაშვილი	
პრ. ავტორი	ბენაშვილი	
დაამუშავა	ბენაშვილი	

მოქ. გია გვიჩიას საცხოვრებელი სახლის რეკონსტრუქციის პროექტი

ფურცლ. რაოდენ.	ფურცლის №	თარიღი

არსებული გეგმა 27.90 ნიშნულზე

მ. 1:150

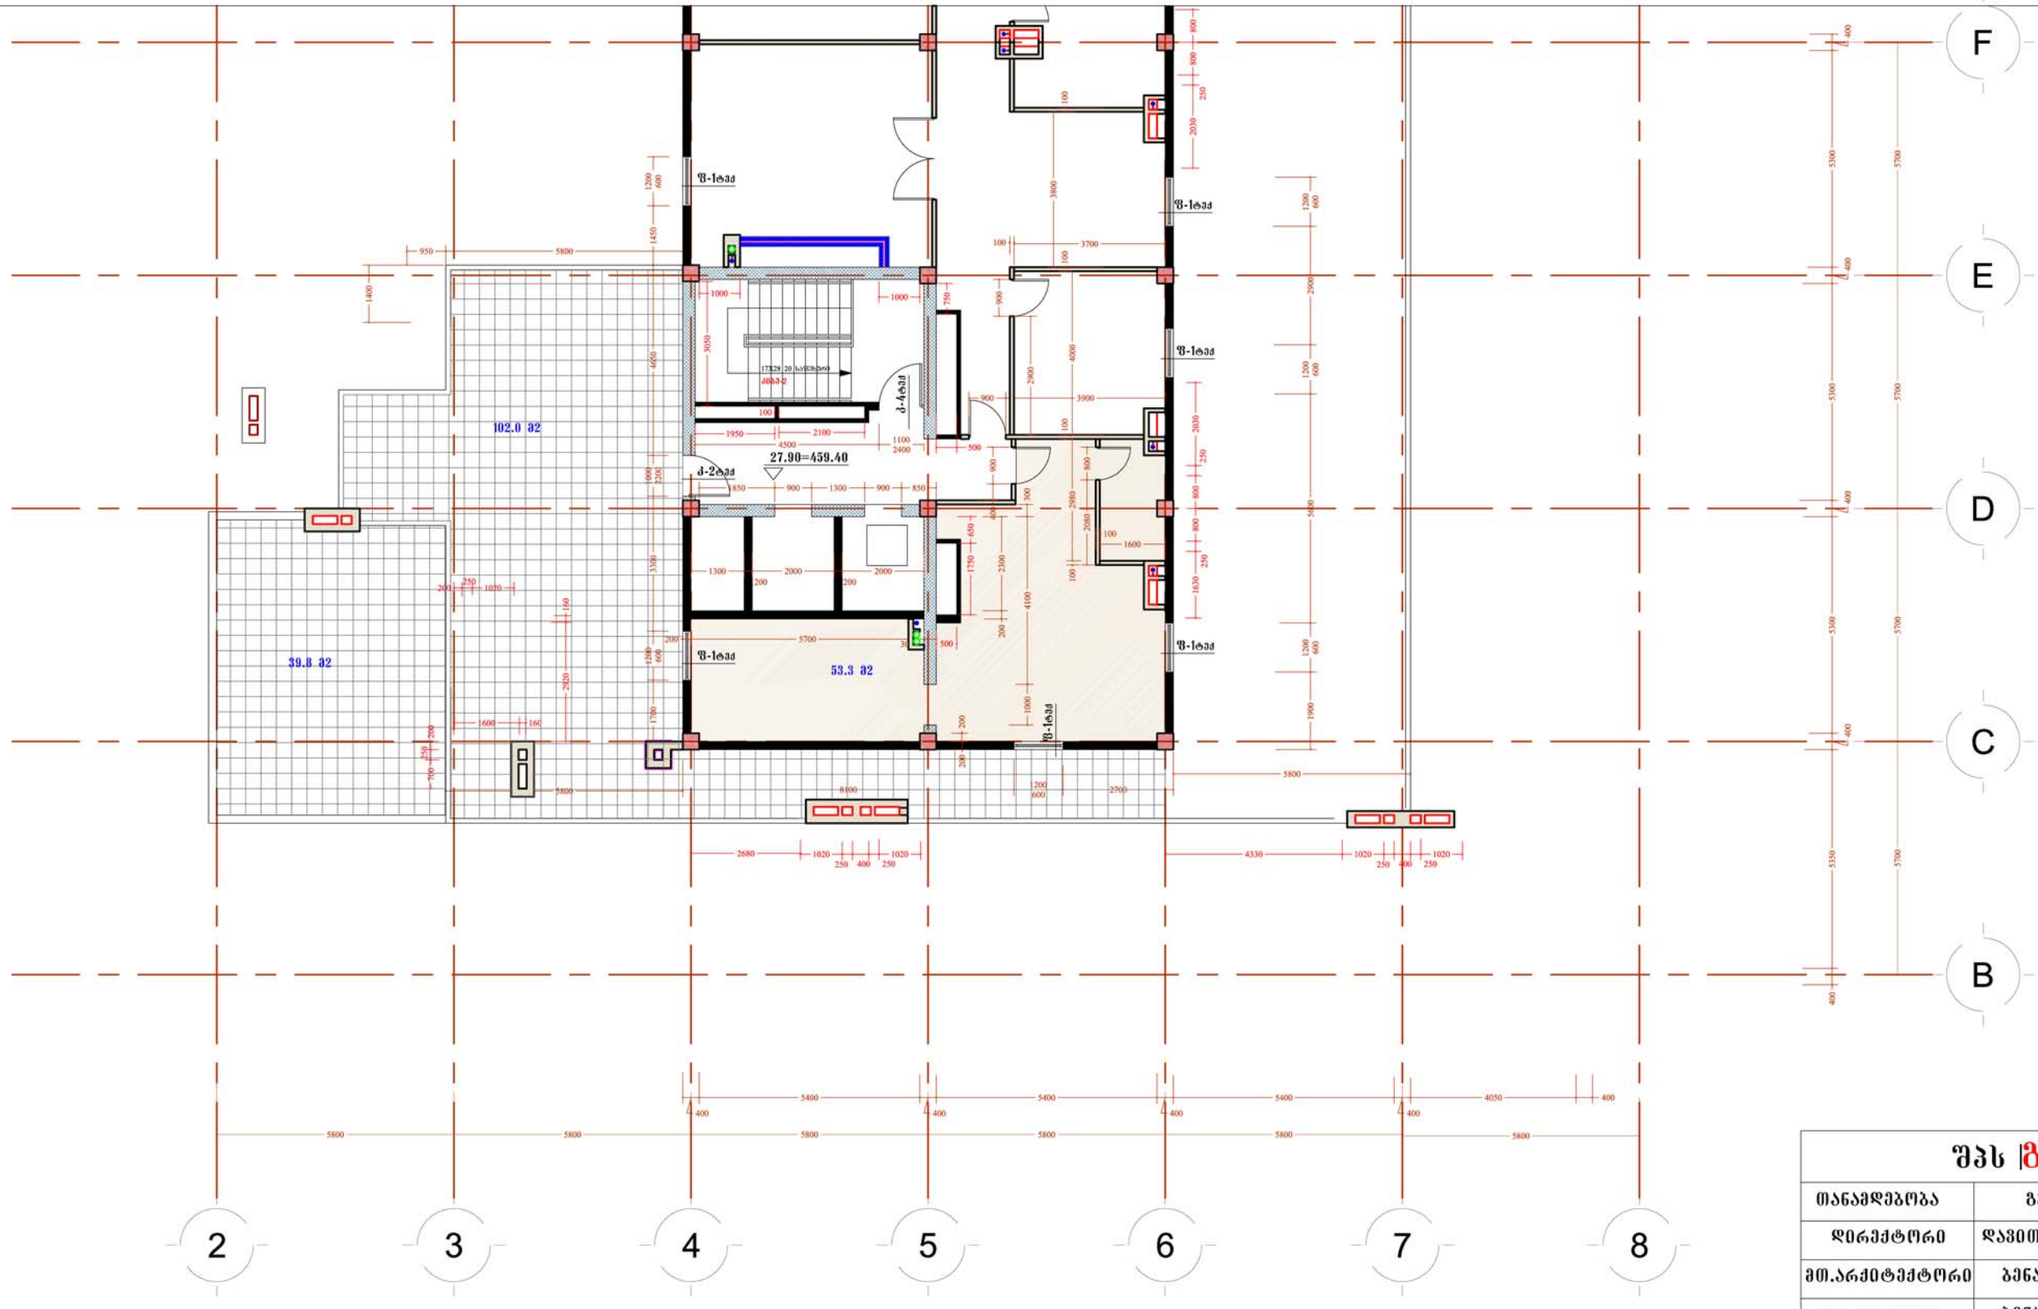

არსებული ტექნიკური მაჩვენებლები	სართულზე კუთვნილი საერთო ფართი	213.8 მ2
	აქედან საზაფხულო ფართი	141.8 მ2

შპს |გონი|

თანამდებობა	გვარი	ხელმოწერა
დირექტორი	დავით გოლაძე	
მთ.არქიტექტორი	ბენაშვილი	
პრ. ავტორი	ბენაშვილი	
დაამუშავა	ბენაშვილი	

მოქ. გია გვიჩიას საცხოვრებელი სახლის რეკონსტრუქციის პროექტი

ფურცლ. რაოდენ.	ფურცლის №	თარიღი

არსებული გეგმა 30.60 ნიშნულზე

მ. 1:150

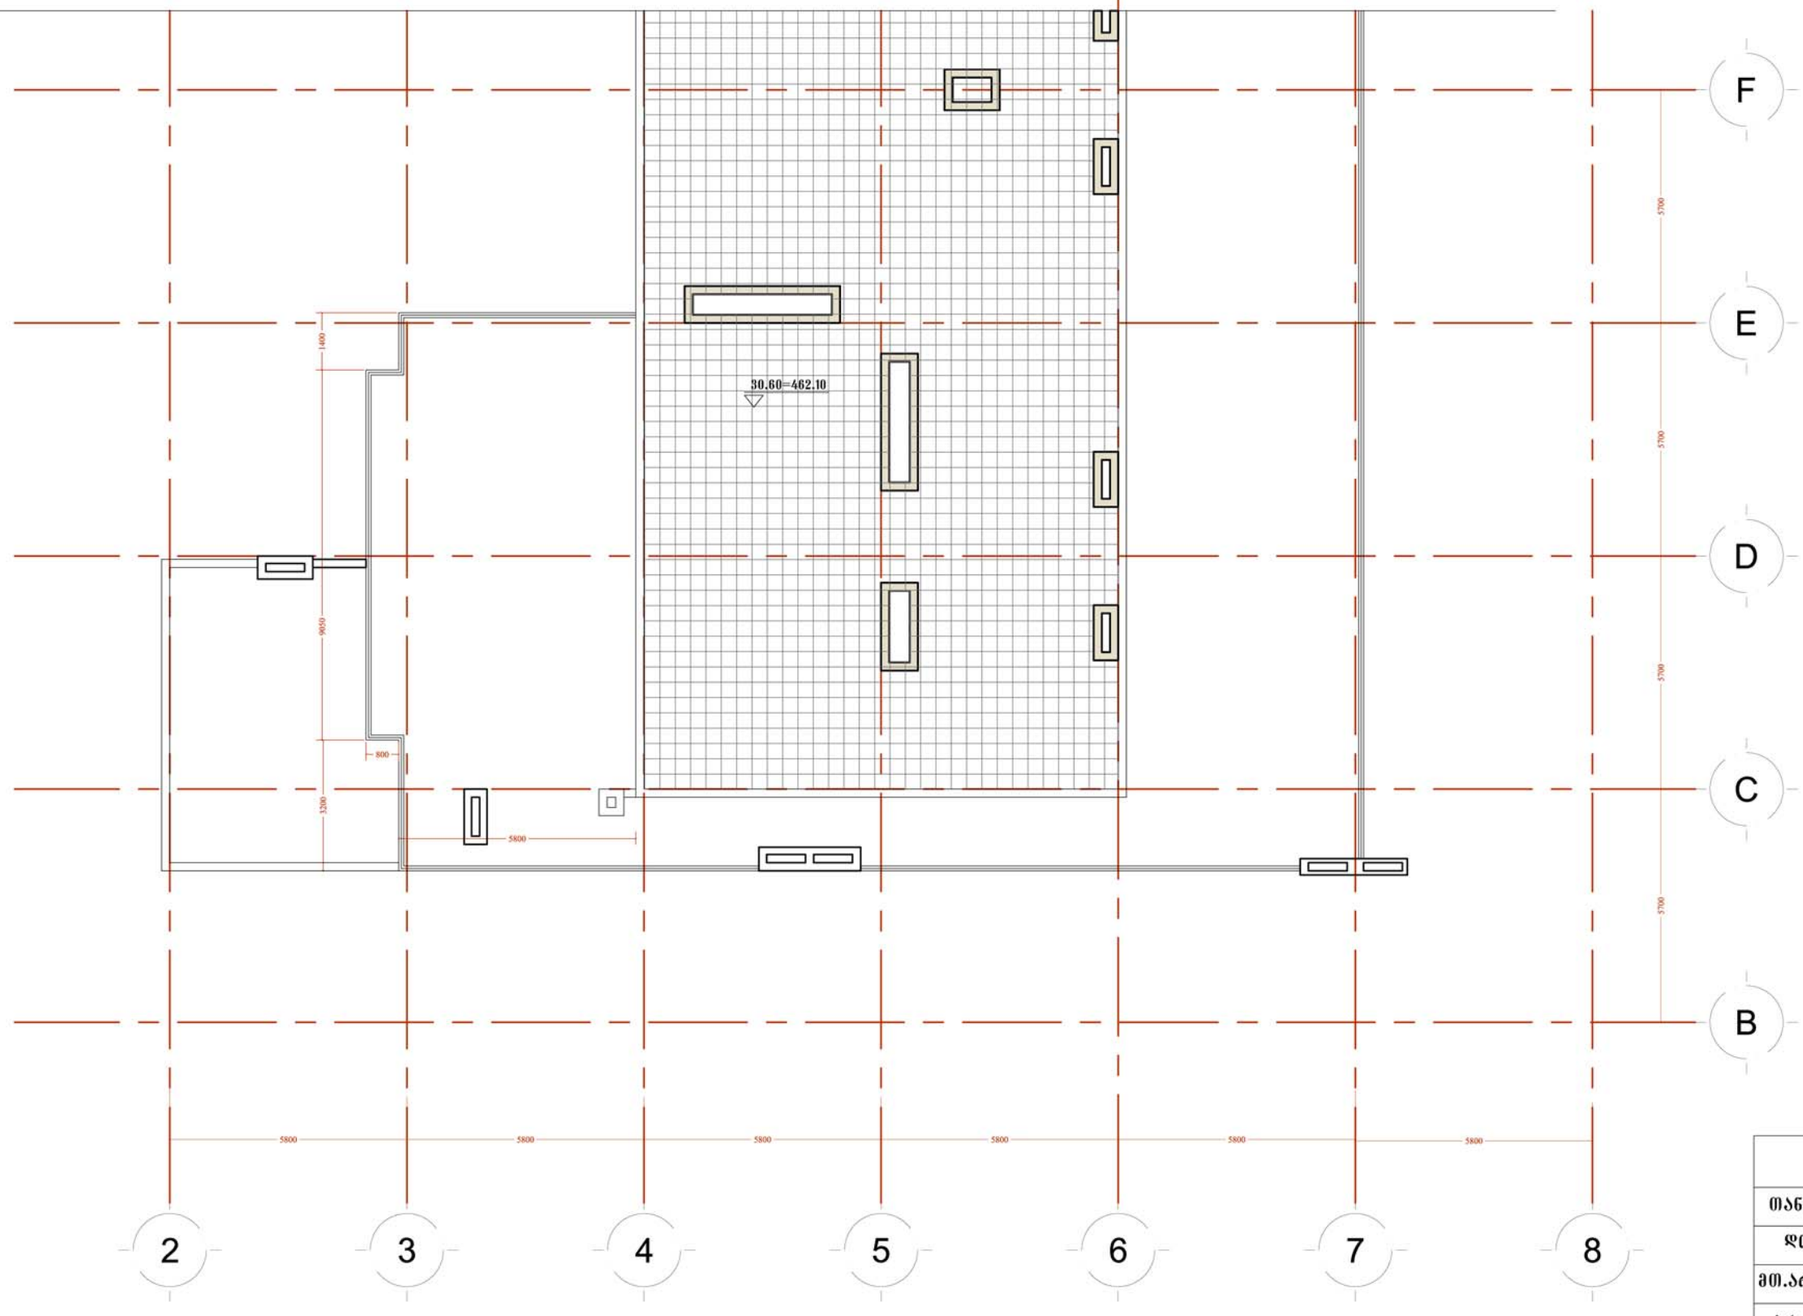

არსებული ტექნიკური მახასიათებლები	სართულზე კუთვნილი საერთო ფართი	0.0 მ2
	აქედან საზაფხულო ფართი	0.0 მ2

შპს |გონი|

თანამდებობა	გვარი	ხელმოწერა
დირექტორი	დავით გოლაძე	
მთ.არქიტექტორი	ბენაშვილი	
პრ. ავტორი	ბენაშვილი	
დაამუშავა	ბენაშვილი	

მოქ. გია გვიჩიას საცხოვრებელი სახლის რეკონსტრუქციის პროექტი

ფურცლ. რაოდენ.	ფურცლის №	თარიღი

გეგმა 24.10 ნიშნულზე რეკონსტრუქციის შემდეგ

მ. 1:150

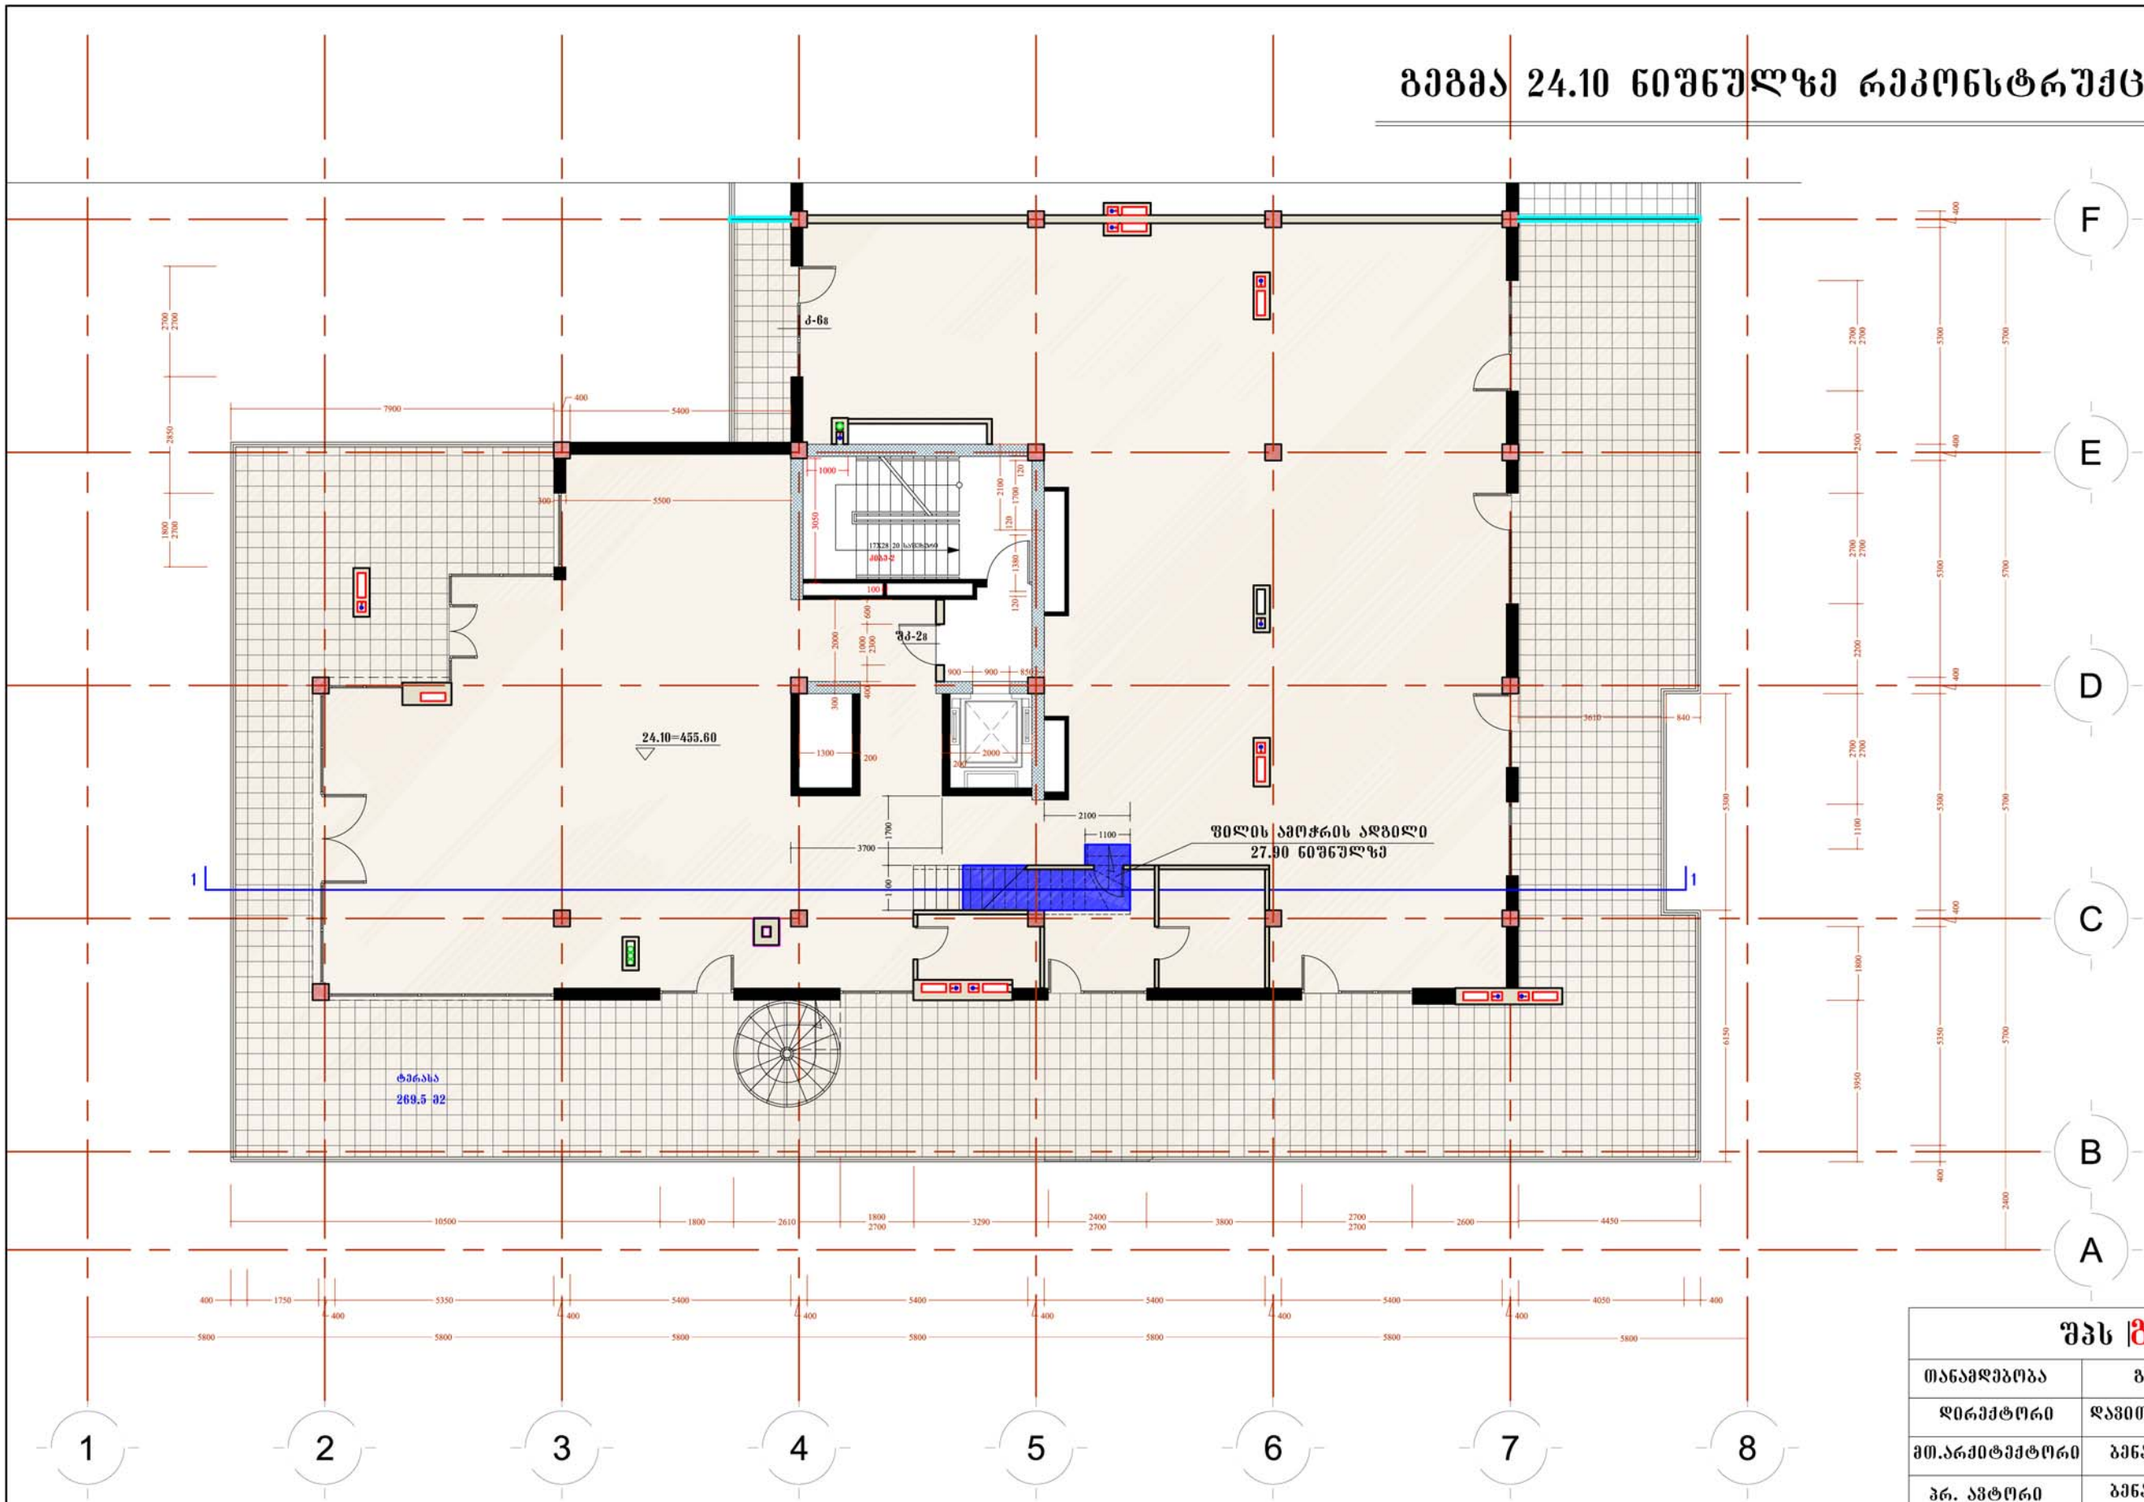

ტექნიკური მახვენებლები რეკონსტრუქციის სემდეგ	სართულზე კუთვნილი საერთო ფართი	716.7 მ2
	აქედან საზაფხულო ფართი	281.7 მ2

შპს |ბონი|

თანამდებობა	გვარი	ხელმოწერა
დირექტორი	დავით გოლაძე	
მთ.არქიტექტორი	ბენაშვილი	
პრ. ავტორი	ბენაშვილი	
დაამუშავა	ბენაშვილი	

მოქ. გია გვიჩიას საცხოვრებელი სახლის რეკონსტრუქციის პროექტი

ფურცლ. რაოდენ.	ფურცლის №	თარიღი

გეგმა 27.90 ნიშნულზე რეკონსტრუქციის შემდეგ

მ. 1:150

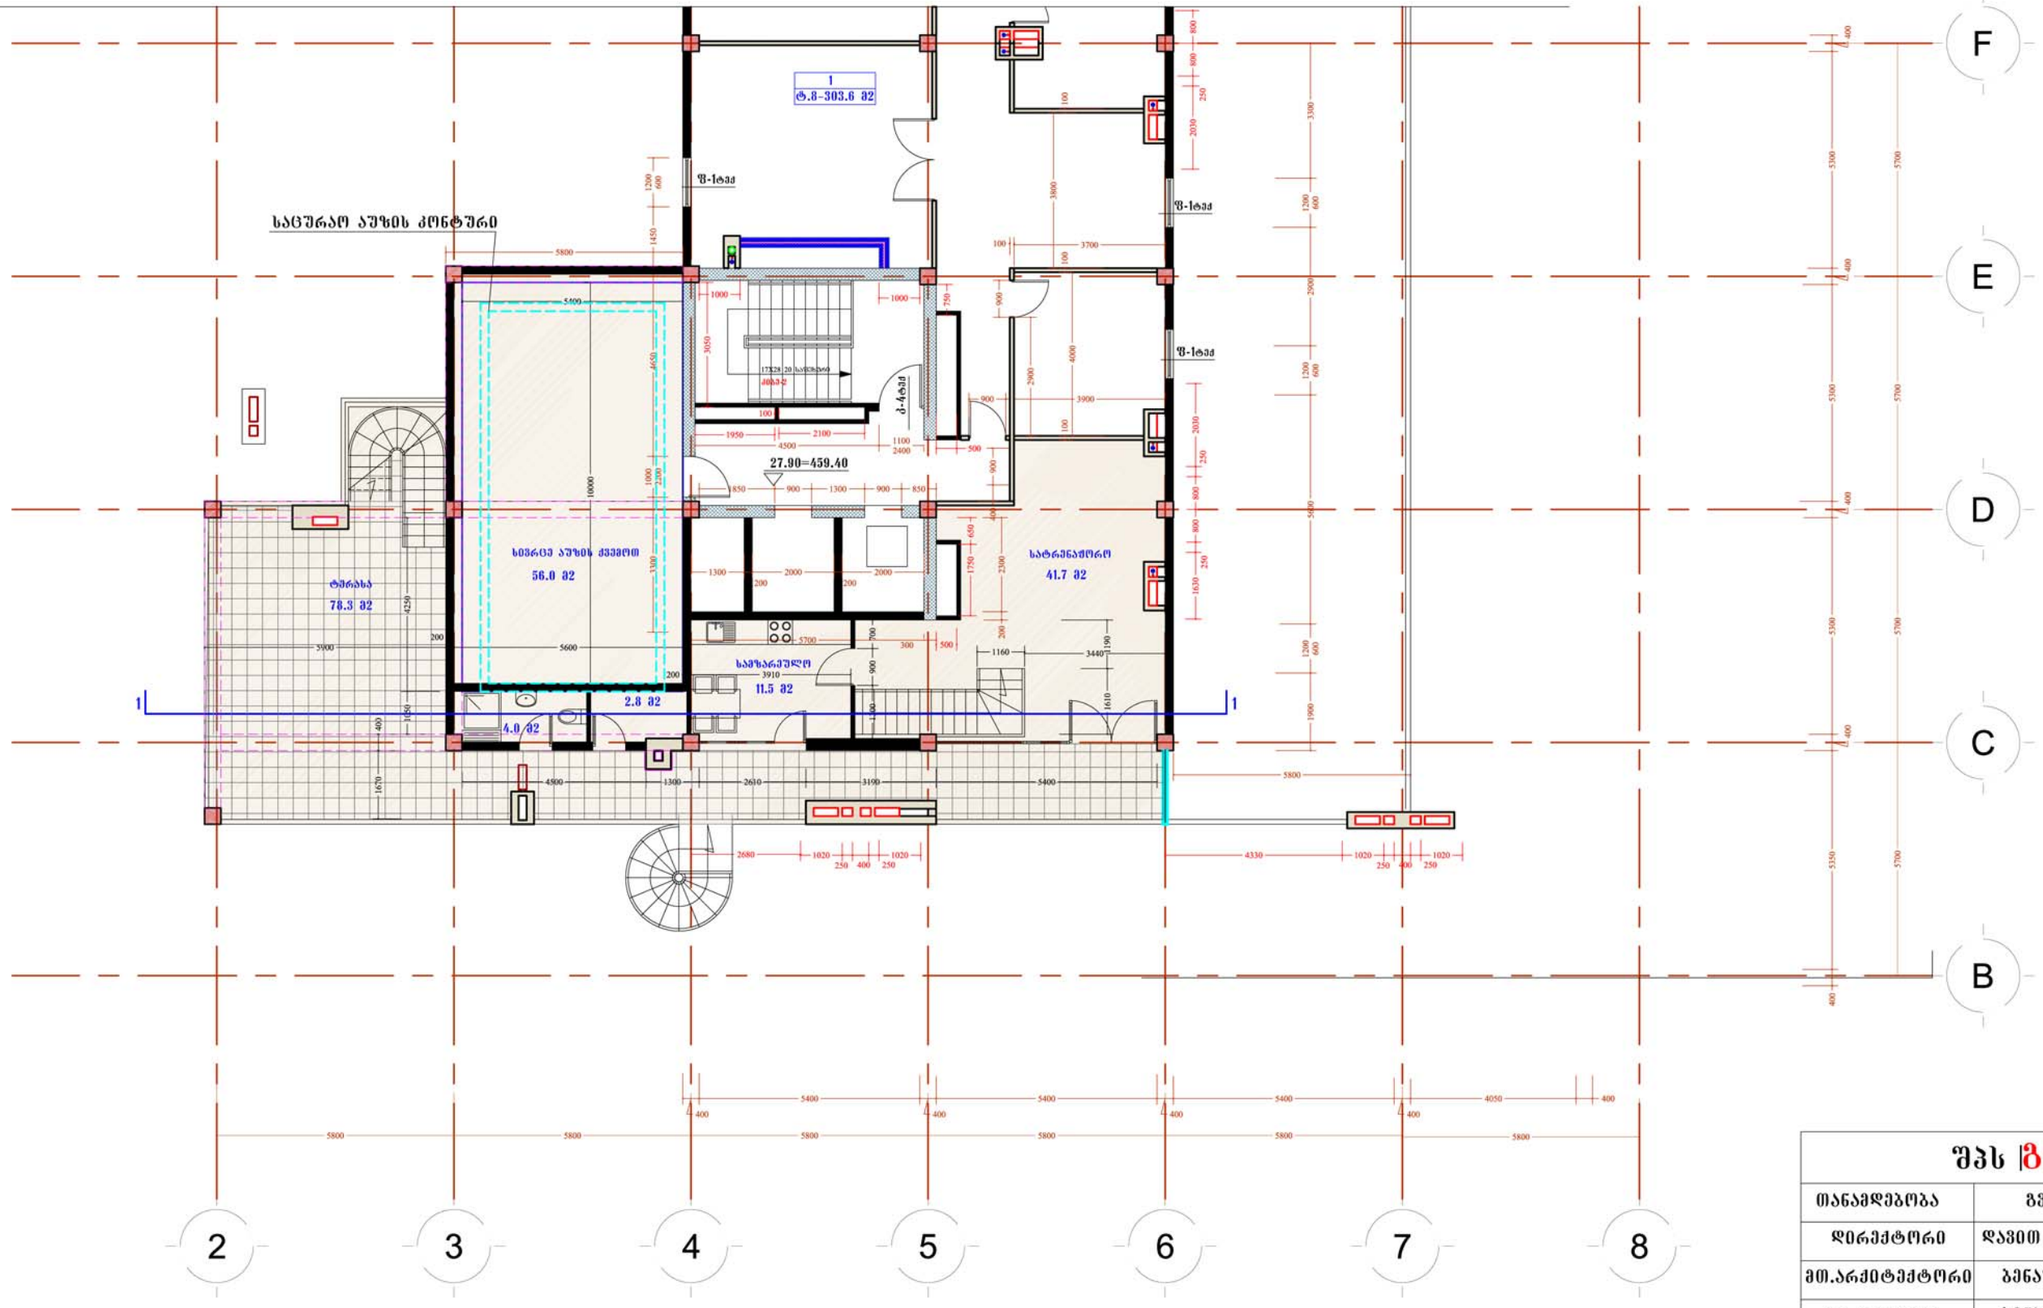

ტექნიკური მახვენებლები რეკონსტრუქციის შემდეგ	სართულზე კუთვნილი საერთო ფართი	213.8 მ2
	აქედან საზაფხულო ფართი	78.3 მ2
	ფართი სადაც სიმაღლე 220 სმ-ს არ აკმაყოფილებს	135.5 მ2

შპს |გონი|

თანამდებობა	გვარი	ხელმოწერა
დირექტორი	დავით გოლაძე	
მთ.არქიტექტორი	ბენაშვილი	
პრ. ავტორი	ბენაშვილი	
დაამუშავა	ბენაშვილი	

მოქ. გია გვიჩიას საცხოვრებელი სახლის რეკონსტრუქციის პროექტი

ფურცლ. რაოდენ.	ფურცლის №	თარიღი

გეგმა 30.60 ნიშნულზე რეკონსტრუქციის შემდეგ

მ. 1:150

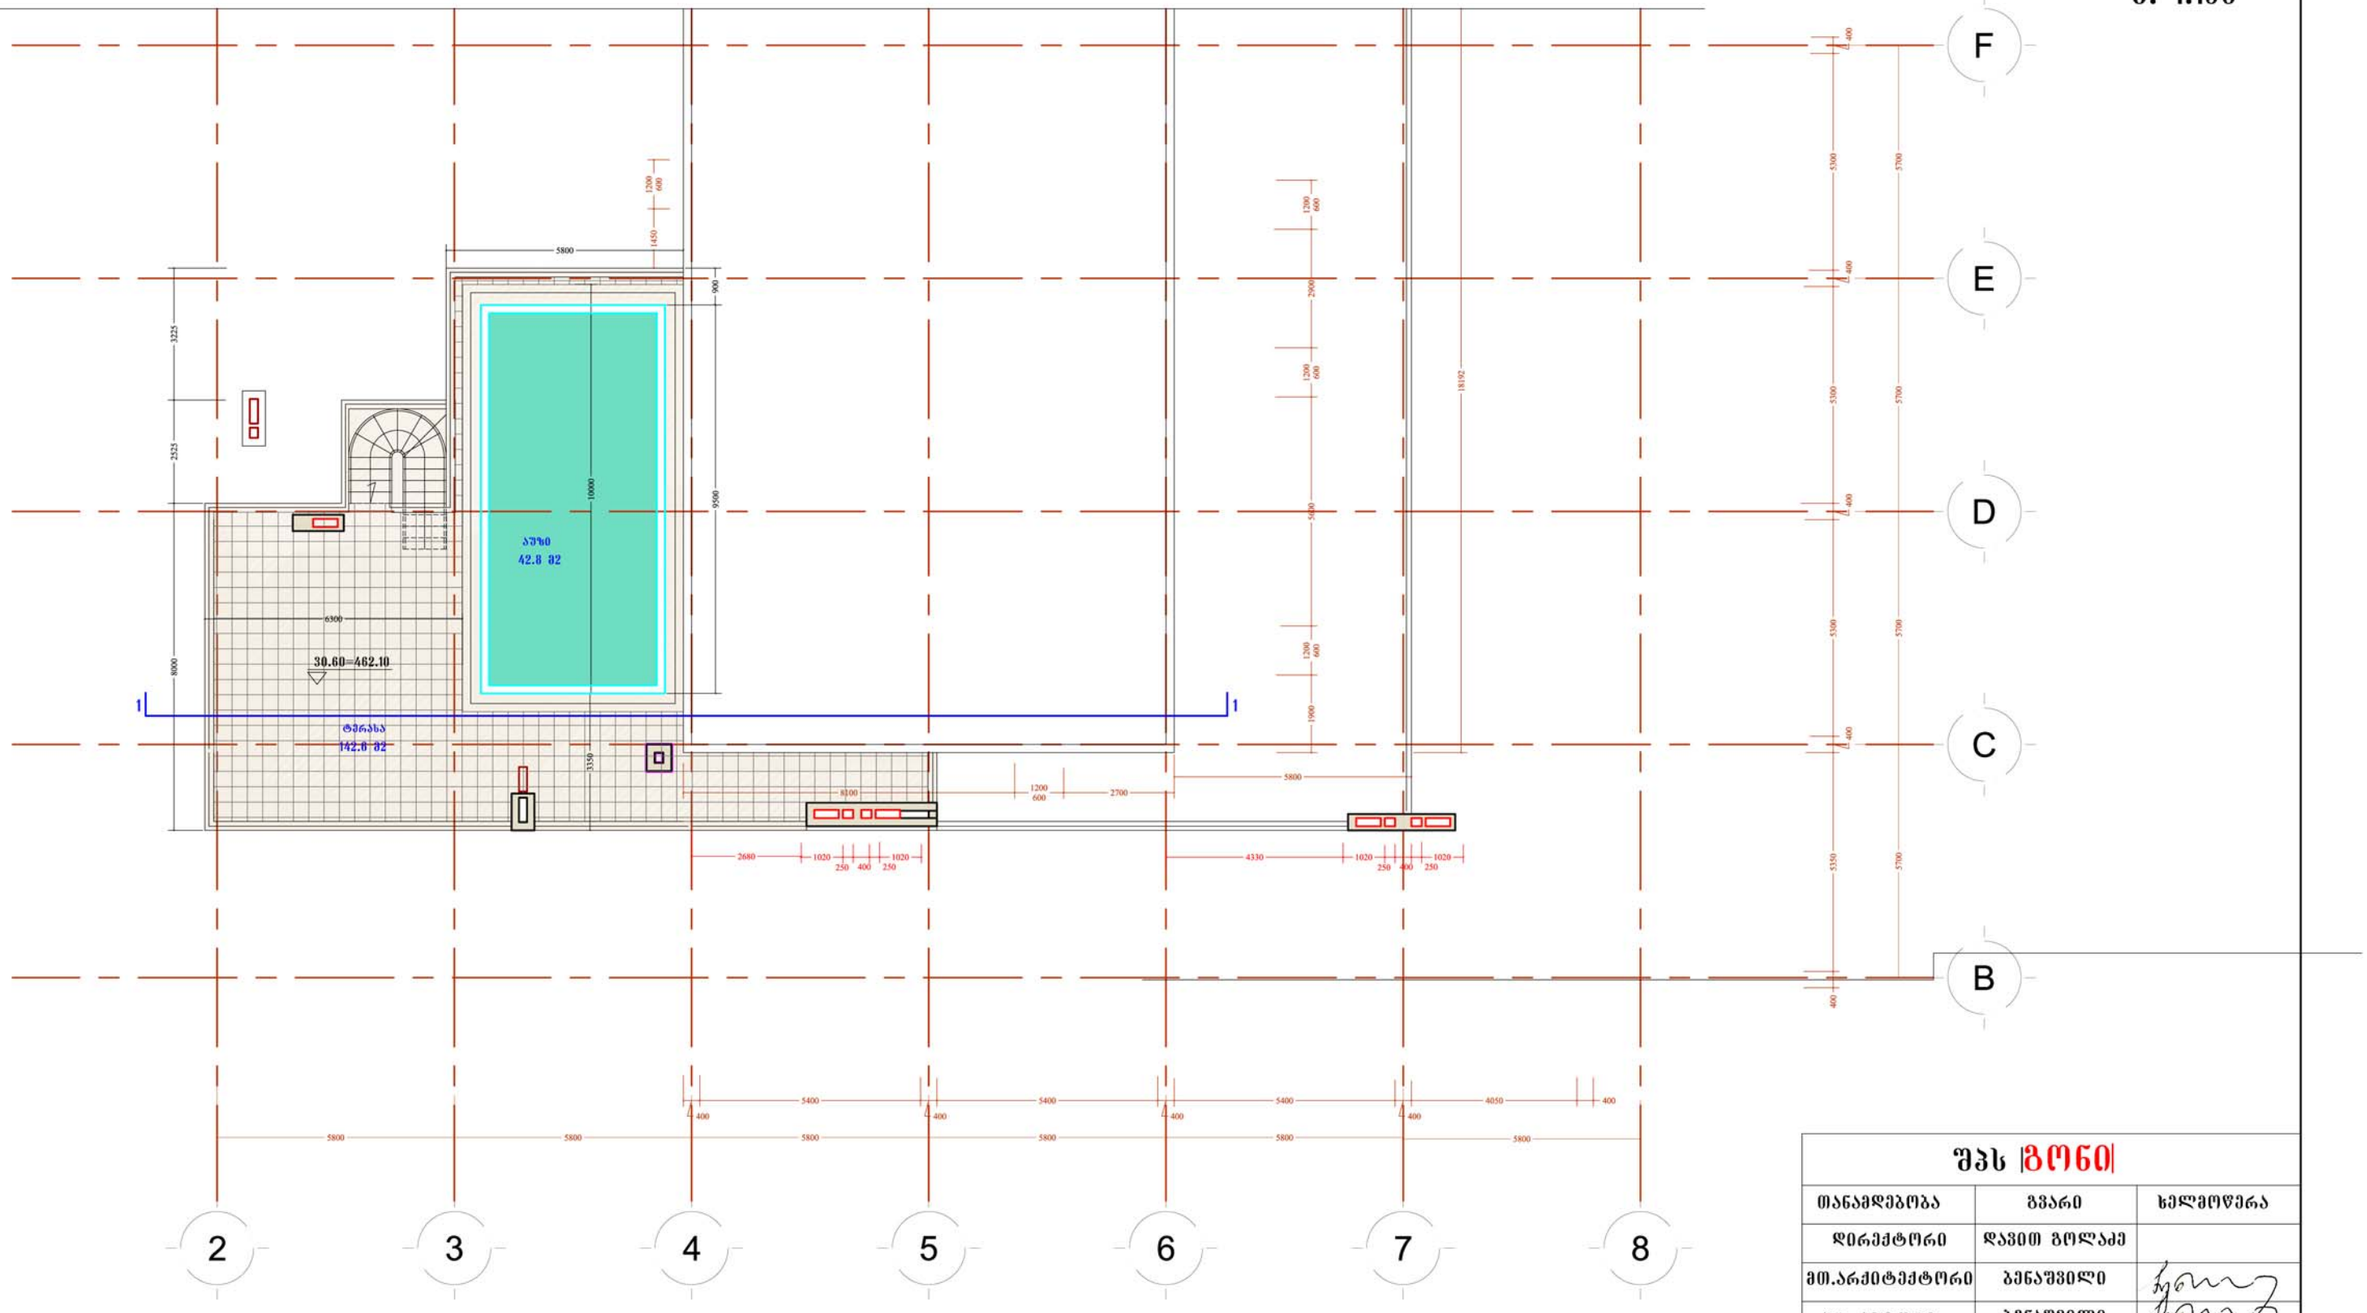

ტექნიკური მახვენებლები რეკონსტრუქციის შემდეგ	სართულზე კუთვნილი საერთო ფართი	142.6 მ2
	აქედან საზაფხულო ფართი	142.6 მ2

შპს |გონი|

თანამდებობა	გვარი	ხელმოწერა
დირექტორი	დავით გოლაძე	
მთ.არქიტექტორი	ბენაშვილი	
პრ. ავტორი	ბენაშვილი	
დაამუშავა	ბენაშვილი	

მოქ. გია გვიჩიას საცხოვრებელი სახლის რეკონსტრუქციის პროექტი

ფურცლ. რაოდენ.	ფურცლის №	თარიღი