
ჭრილი 1-1

მ. 1:150

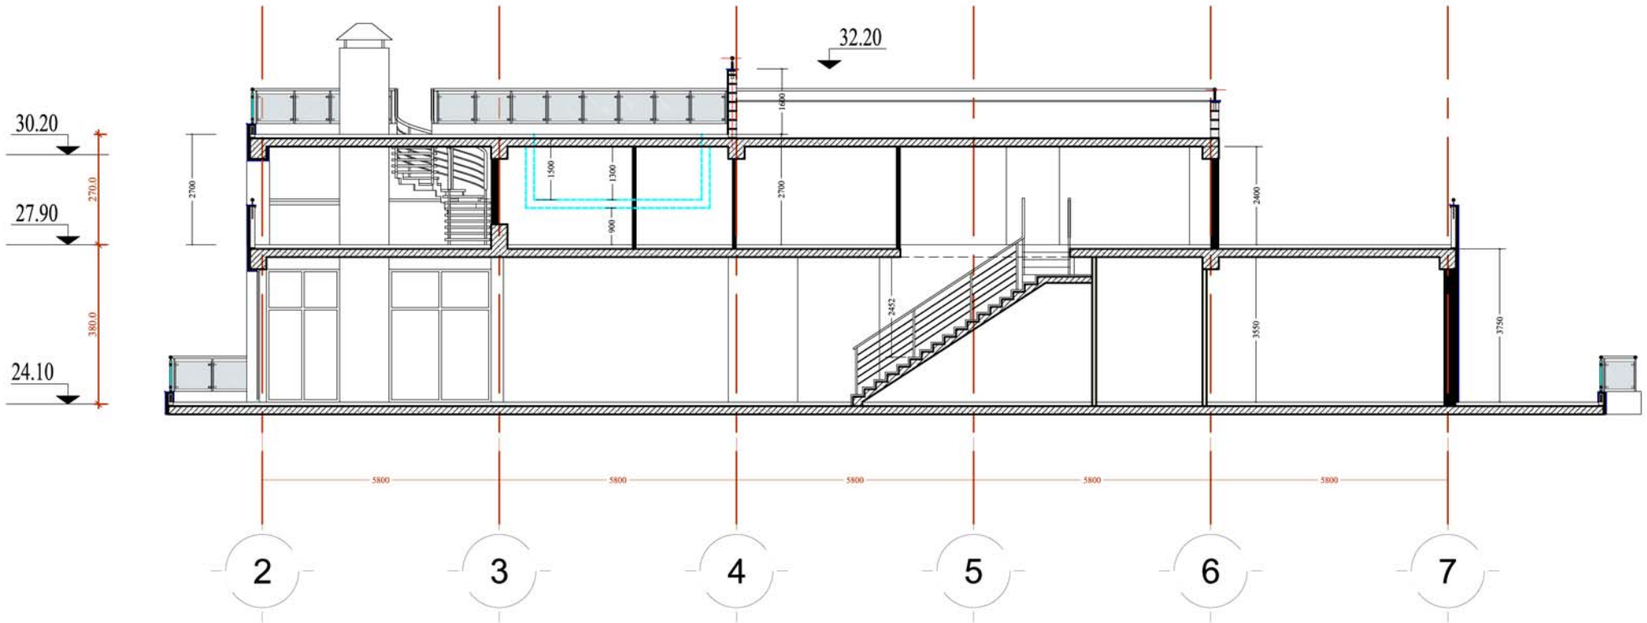

შპს "გონი"		
თანამდებობა	გვარი	ხელმოწერა
დირექტორი	დავით გოლაძე	
მთ.არქიტექტორი	ბენაშვილი	
პრ. ავტორი	ბენაშვილი	
დაამუშავა	ბენაშვილი	

მოქ. გია გვიჩიას საცხოვრებელი სახლის რეკონსტრუქციის პროექტი

ფურცლ. რაოდენ.	ფურცლის №	თარიღი