არსებული ფასადი 1-8 ღერძებში

მ. 1:150



შპს	გონი			
თანამდებობა	გვარი	ხელმოწერა
დირექტორი	დავით გოლაძე	
მთ.არქიტექტორი	ბენაშვილი	
პრ. ავტორი	ბენაშვილი	
დაამუშავა	ბენაშვილი	
მოქ. გია გვეჩიას საცხოვრებელი სახლის რეკონსტრუქციის პროექტი		
ფურცლ. რაოდენ.	ფურცლის №	თარიღი

არსებული ფასადი 8-1 ღერძებში

მ. 1:150



შპს "გონი"		
თანამდებობა	გვარი	ხელმოწერა
დირექტორი	დავით გოლაძე	
მთ.არქიტექტორი	ბენაშვილი	
პრ. ავტორი	ბენაშვილი	
დაამუშავა	ბენაშვილი	
მოქ. გია გვიჩიას საცხოვრებელი სახლის რეკონსტრუქციის პროექტი		
ფურცლ. რაოდენ.	ფურცლის №	თარიღი

არსებული ფასადი A-K ღერძებში

მ. 1:150

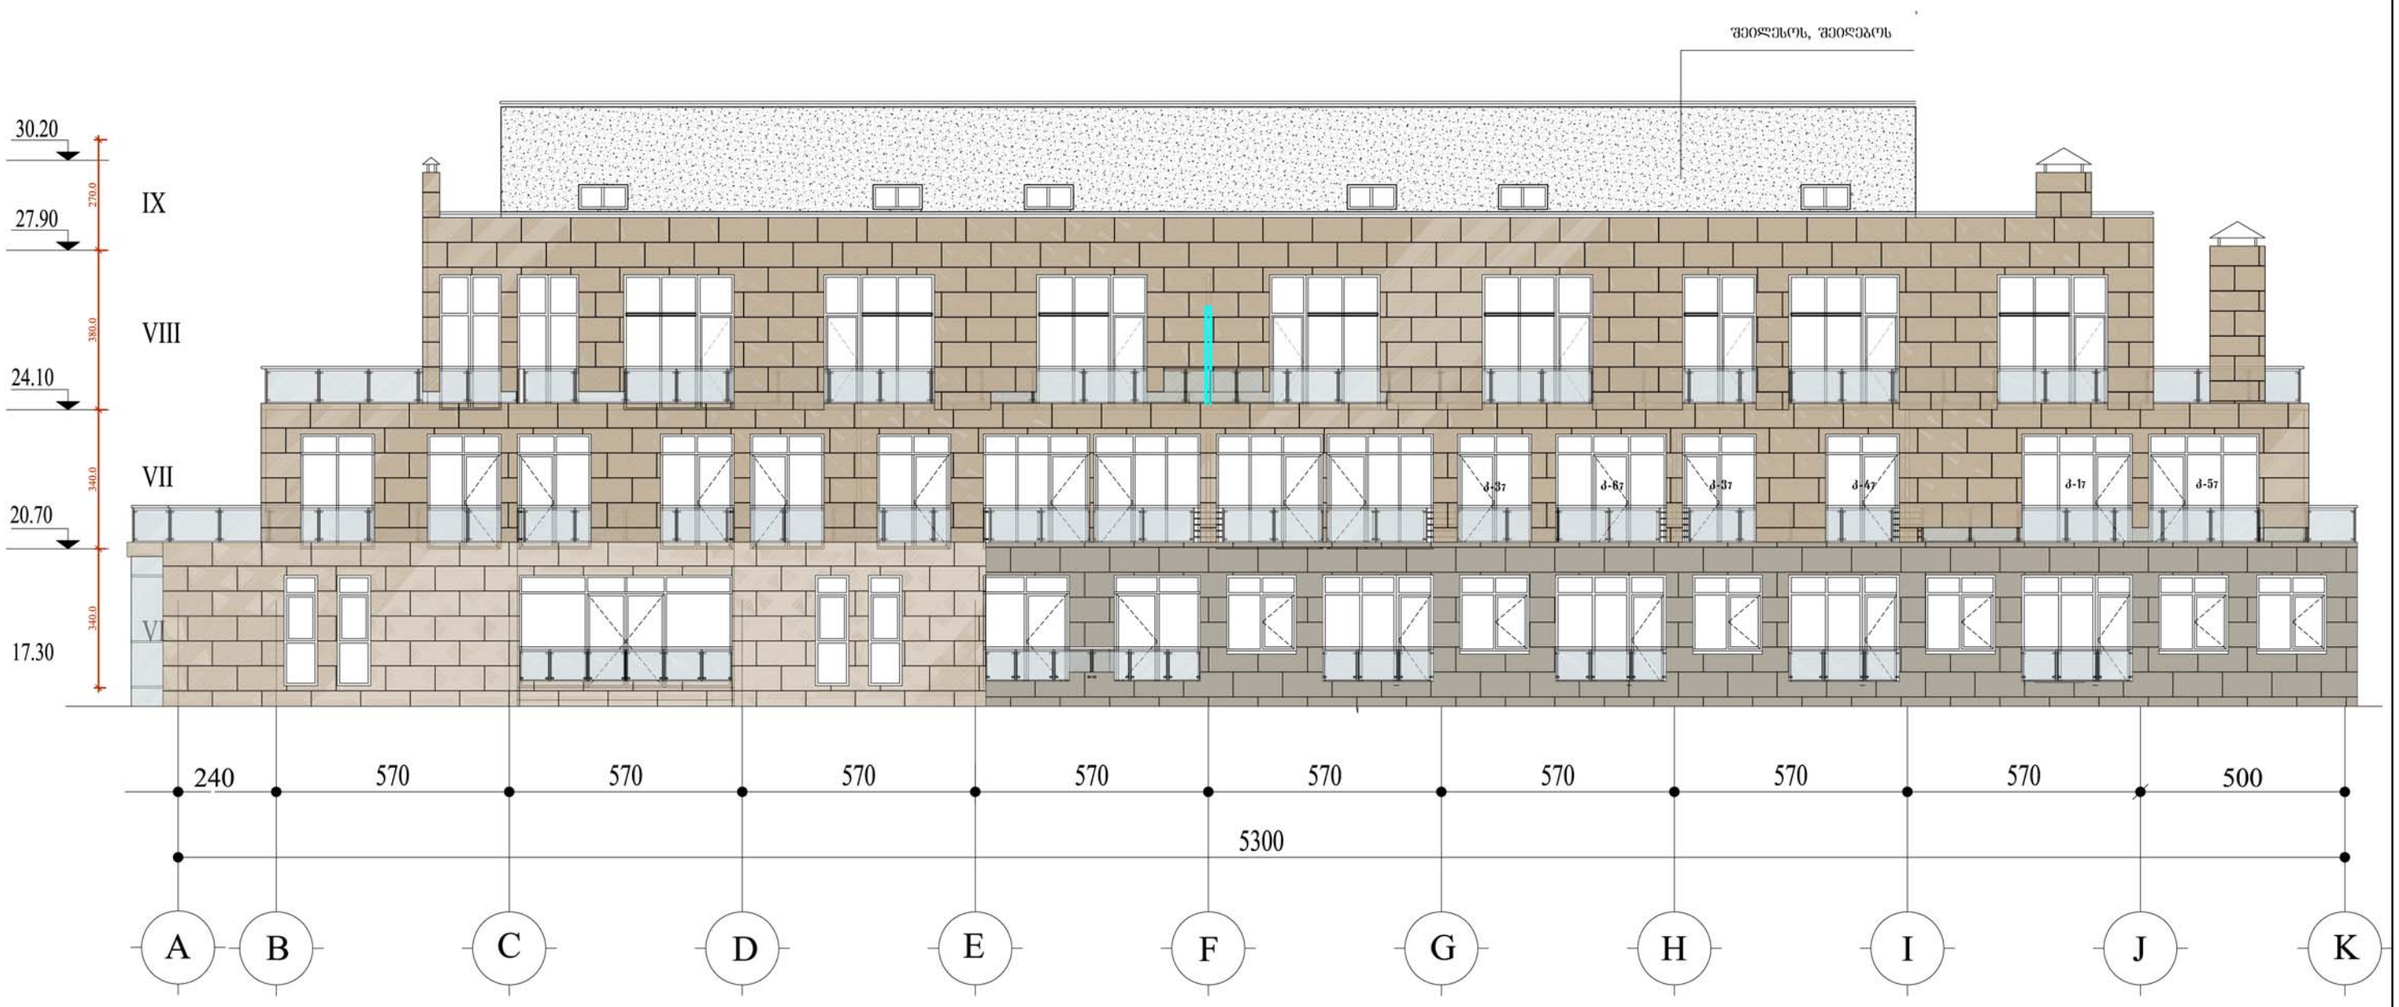

შპს „გონი“		
თანამდებობა	გვარი	ხელმოწერა
დირექტორი	დავით გოლაძე	
მთ.არქიტექტორი	ბენაშვილი	
პრ. ავტორი	ბენაშვილი	
დაამუშავა	ბენაშვილი	
მოქ. გია გვიჩიას საცხოვრებელი სახლის რეკონსტრუქციის პროექტი		
ფურცლ. რაოდენ.	ფურცლის №	თარიღი

არსებული ფასადი K-A ღერძებში

მ. 1:150



შპს "ზონი"		
თანამდებობა	გვარი	ხელმოწერა
დირექტორი	დავით გოლაძე	
მთ.არქიტექტორი	ბენაშვილი	
პრ. ავტორი	ბენაშვილი	
დაამუშავა	ბენაშვილი	
მოქ. გია გვიჩიას საცხოვრებელი სახლის რეკონსტრუქციის პროექტი		
ფურცლ. რაოდენ.	ფურცლის №	თარიღი

ფასადი 1-8 ღერძებში რეკონსტრუქციის შემდეგ

მ. 1:150



შპს "გონი"		
თანამდებობა	გვარი	ხელმოწერა
დირექტორი	დავით გოლაძე	
მთ.არქიტექტორი	ბენაშვილი	
პრ. ავტორი	ბენაშვილი	
დაამუშავა	ბენაშვილი	

მოქ. გია გვეჩიას საცხოვრებელი სახლის რეკონსტრუქციის პროექტი

ფურცლ. რაოდენ.	ფურცლის №	თარიღი

ფასადი 8-1 ღერძებში რეკონსტრუქციის შემდეგ

მ. 1:150



შპს |გონი|	
თანამდებობა	გვარი	ხელმოწერა
დირექტორი	დავით გოლაძე	
მთ.არქიტექტორი	ბენაშვილი	
პრ. ავტორი	ბენაშვილი	
დაამუშავა	ბენაშვილი	
მოქ. გია გვიჩიას საცხოვრებელი სახლის რეკონსტრუქციის პროექტი		
შურცლ. რაოდენ.	შურცლის №	თარიღი

ფასადი A-K ღერძებში რეკონსტრუქციის შემდეგ

მ. 1:150



შპს "გონი"		
თანამდებობა	გვარი	ხელმოწერა
დირექტორი	დავით გოლაძე	
მთ.არქიტექტორი	ბენაშვილი	
პრ. ავტორი	ბენაშვილი	
დაამუშავა	ბენაშვილი	
მოქ. გია გვიჩიას საცხოვრებელი სახლის რეკონსტრუქციის პროექტი		
ფურცლ. რაოდენ.	ფურცლის №	თარიღი

ფასადი K-A ღერძებში რეკონსტრუქციის შემდეგ

მ. 1:150

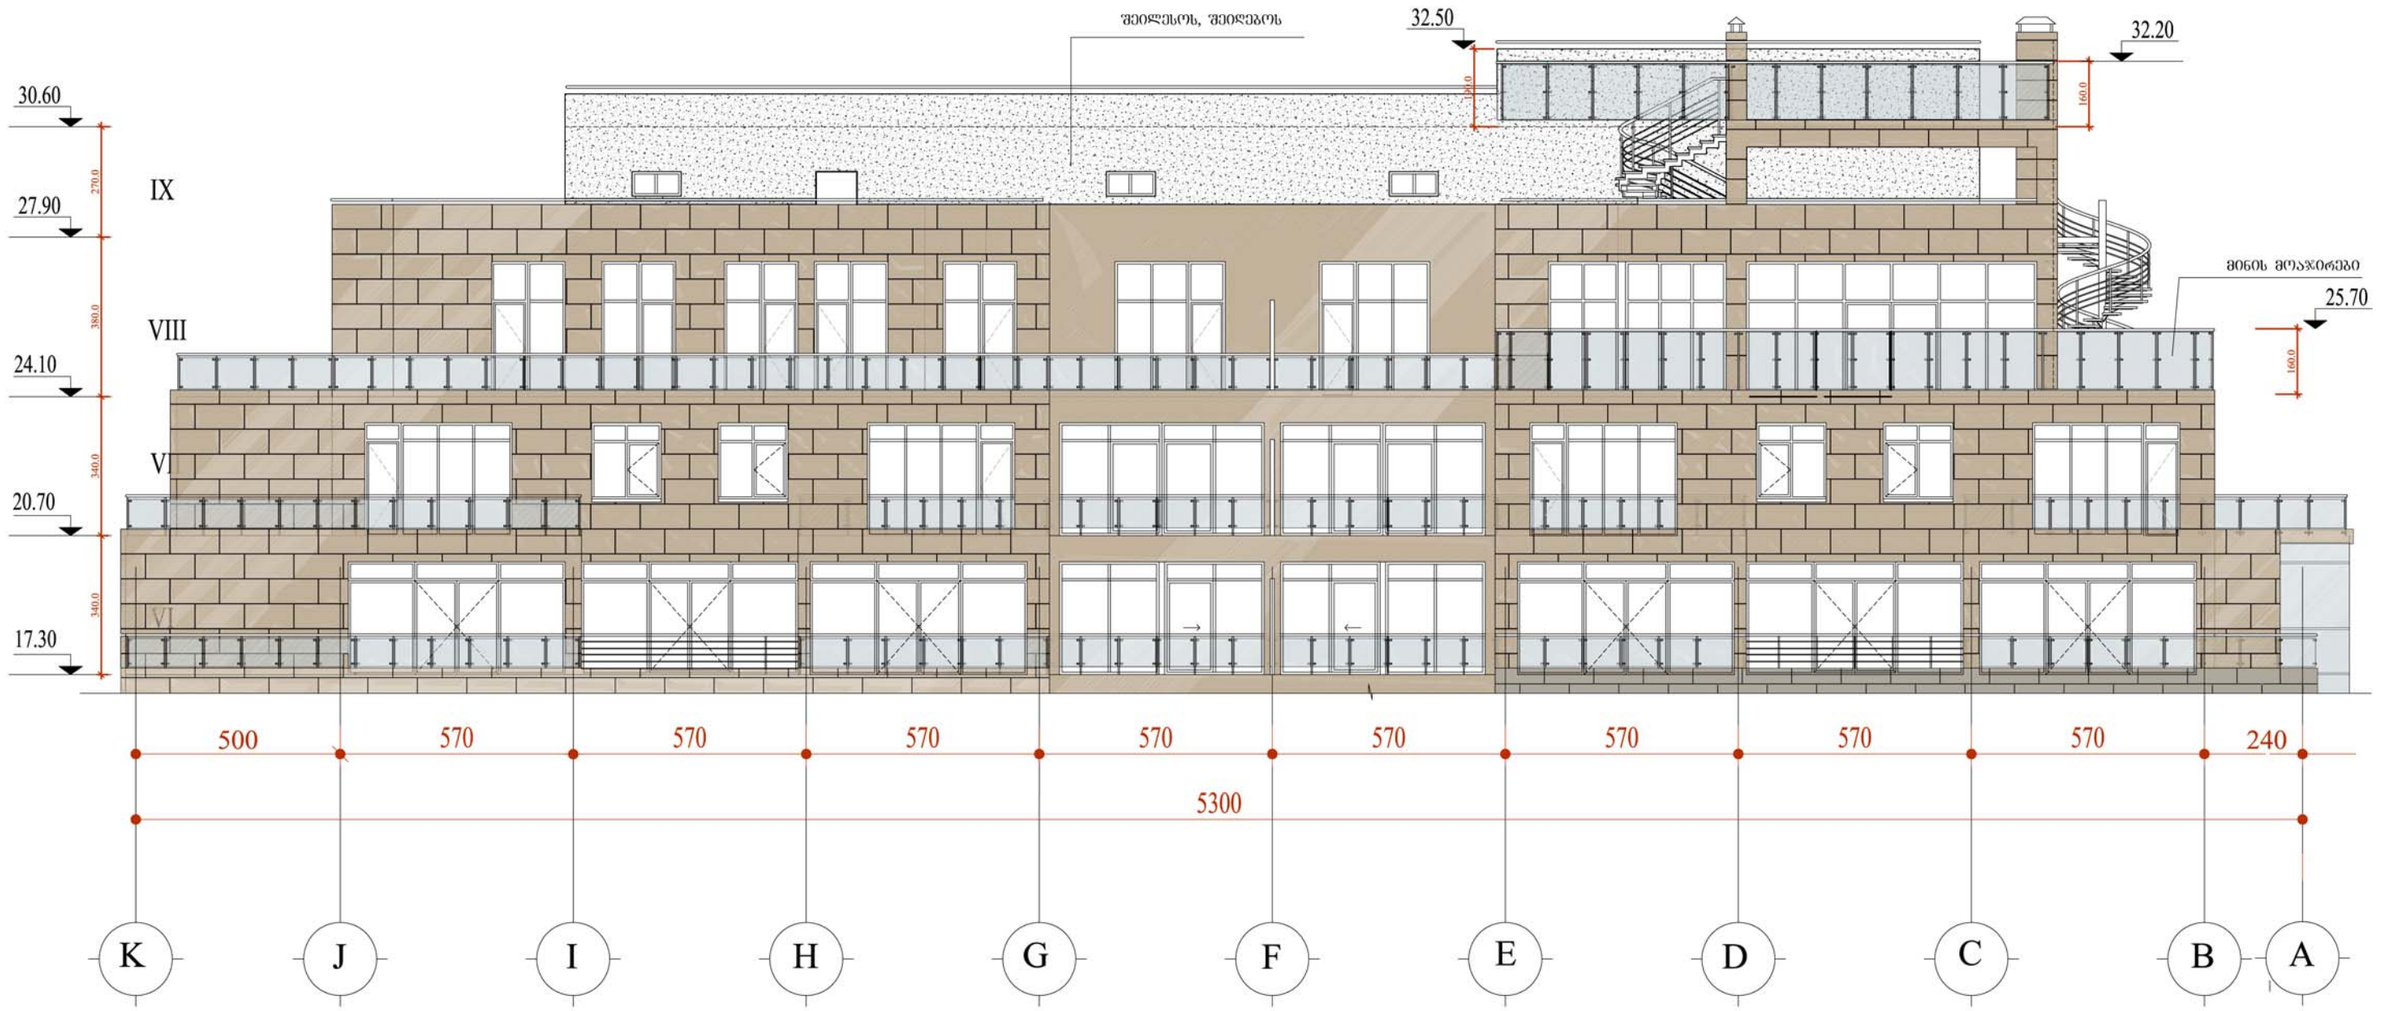

შპს "გონი"		
თანამდებობა	გვარი	ხელმოწერა
დირექტორი	დავით გოლაძე	
მთ.არქიტექტორი	ბენაშვილი	
პრ. ავტორი	ბენაშვილი	
დაამუშავა	ბენაშვილი	
მოქ. გია გვიჩიას საცხოვრებელი სახლის რეკონსტრუქციის პროექტი		
ფურცლ. რაოდენ.	ფურცლის №	თარიღი