
ვერტიკალური გეგმარება მ 1:500

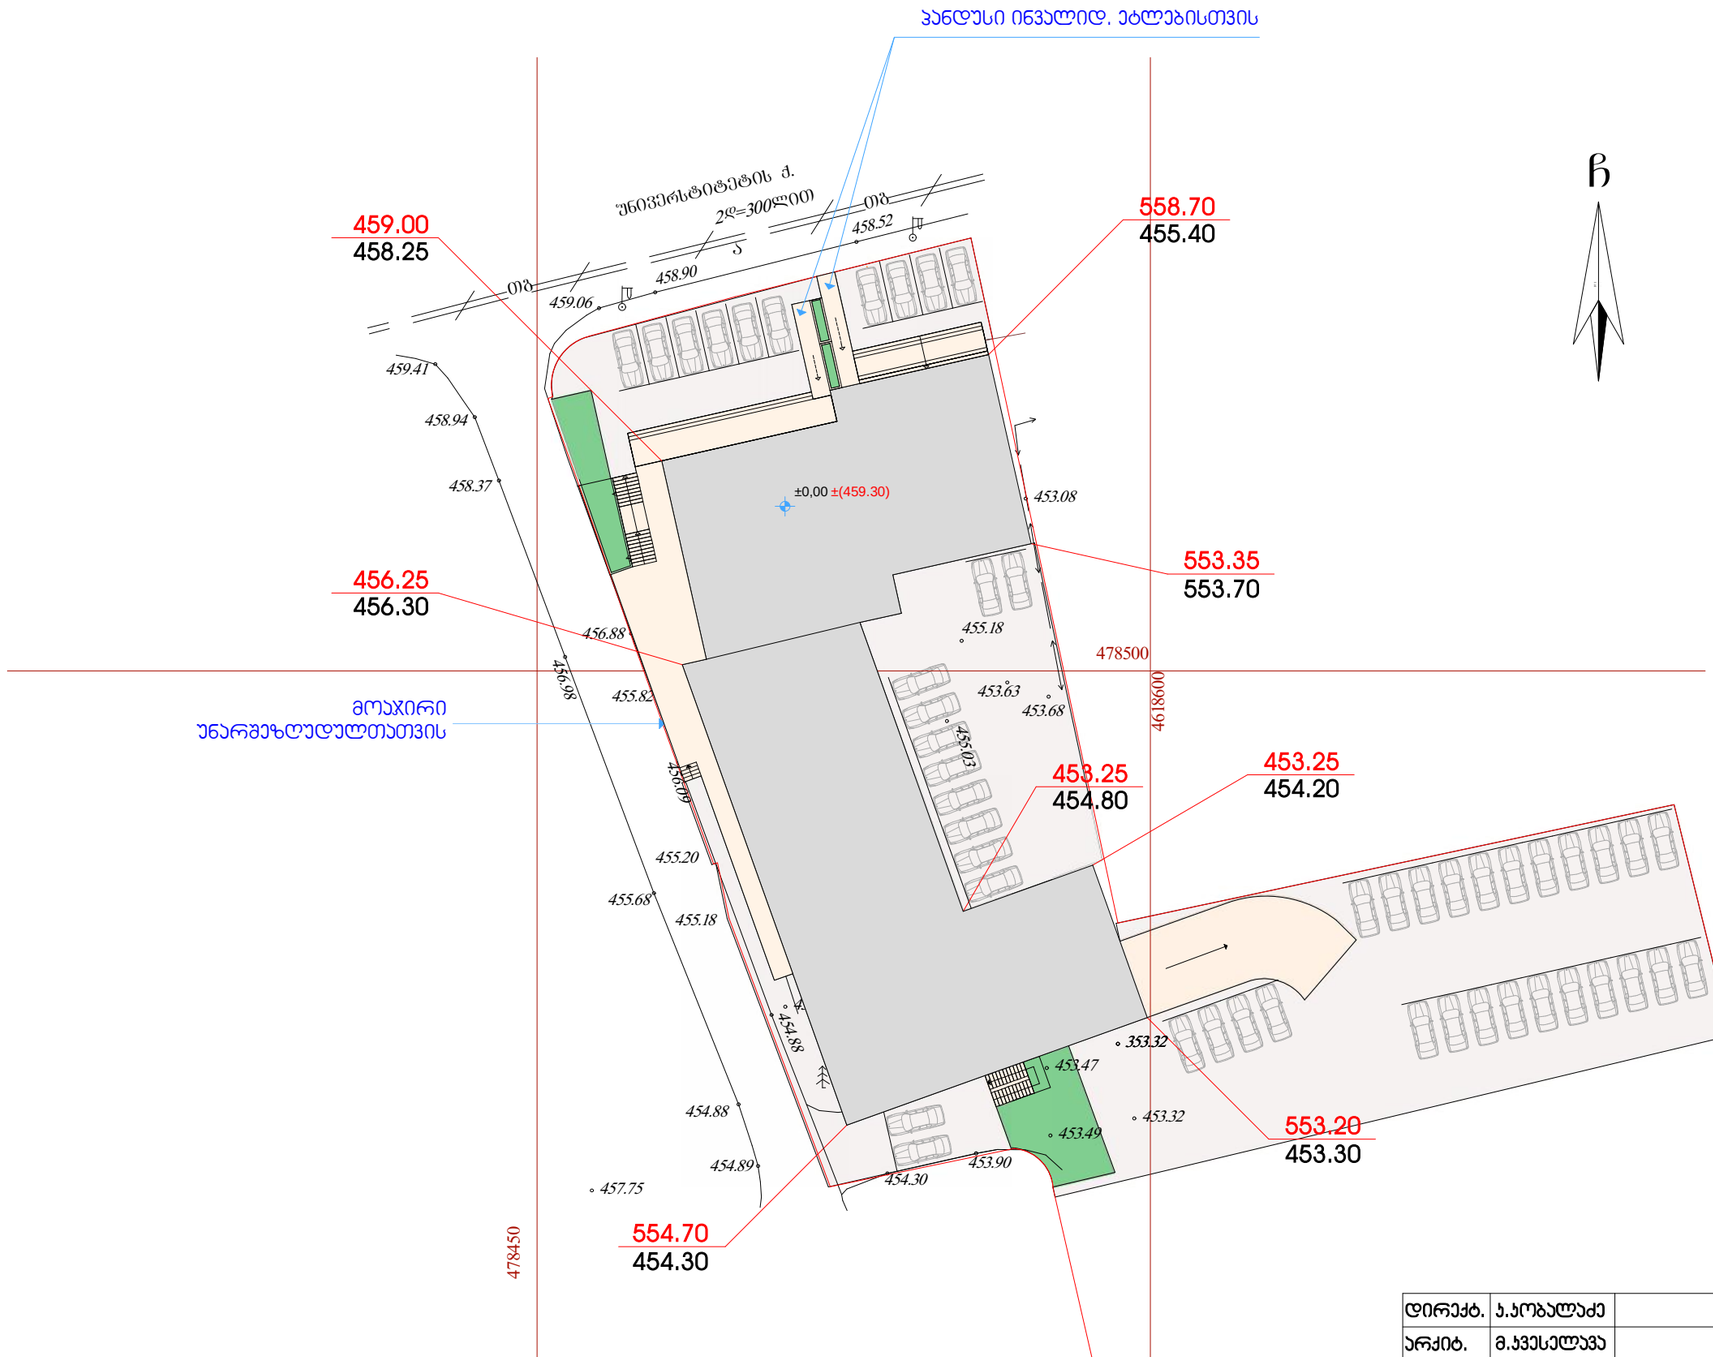

დირექტ.	ა.პობალაძე		მრავალფუნქციური შენობა-ნაგებობა პორექტირებული პროექტი			Primo Line
არქიტ.	მ.ჯვესელავა					
პონსტრ.			ვერტიკალური გეგმარება მ 1:500			
შეასრ.	მ.გრიგოლია					
			სტადია	ნახაზი	ნახ.რაოდ.	
			არქ.ნრ.	ა - 3	58	დაამ. № 2014