
ბლოკი A-B

სიმაღლის განსაზღვრის სქემა მ 1:200

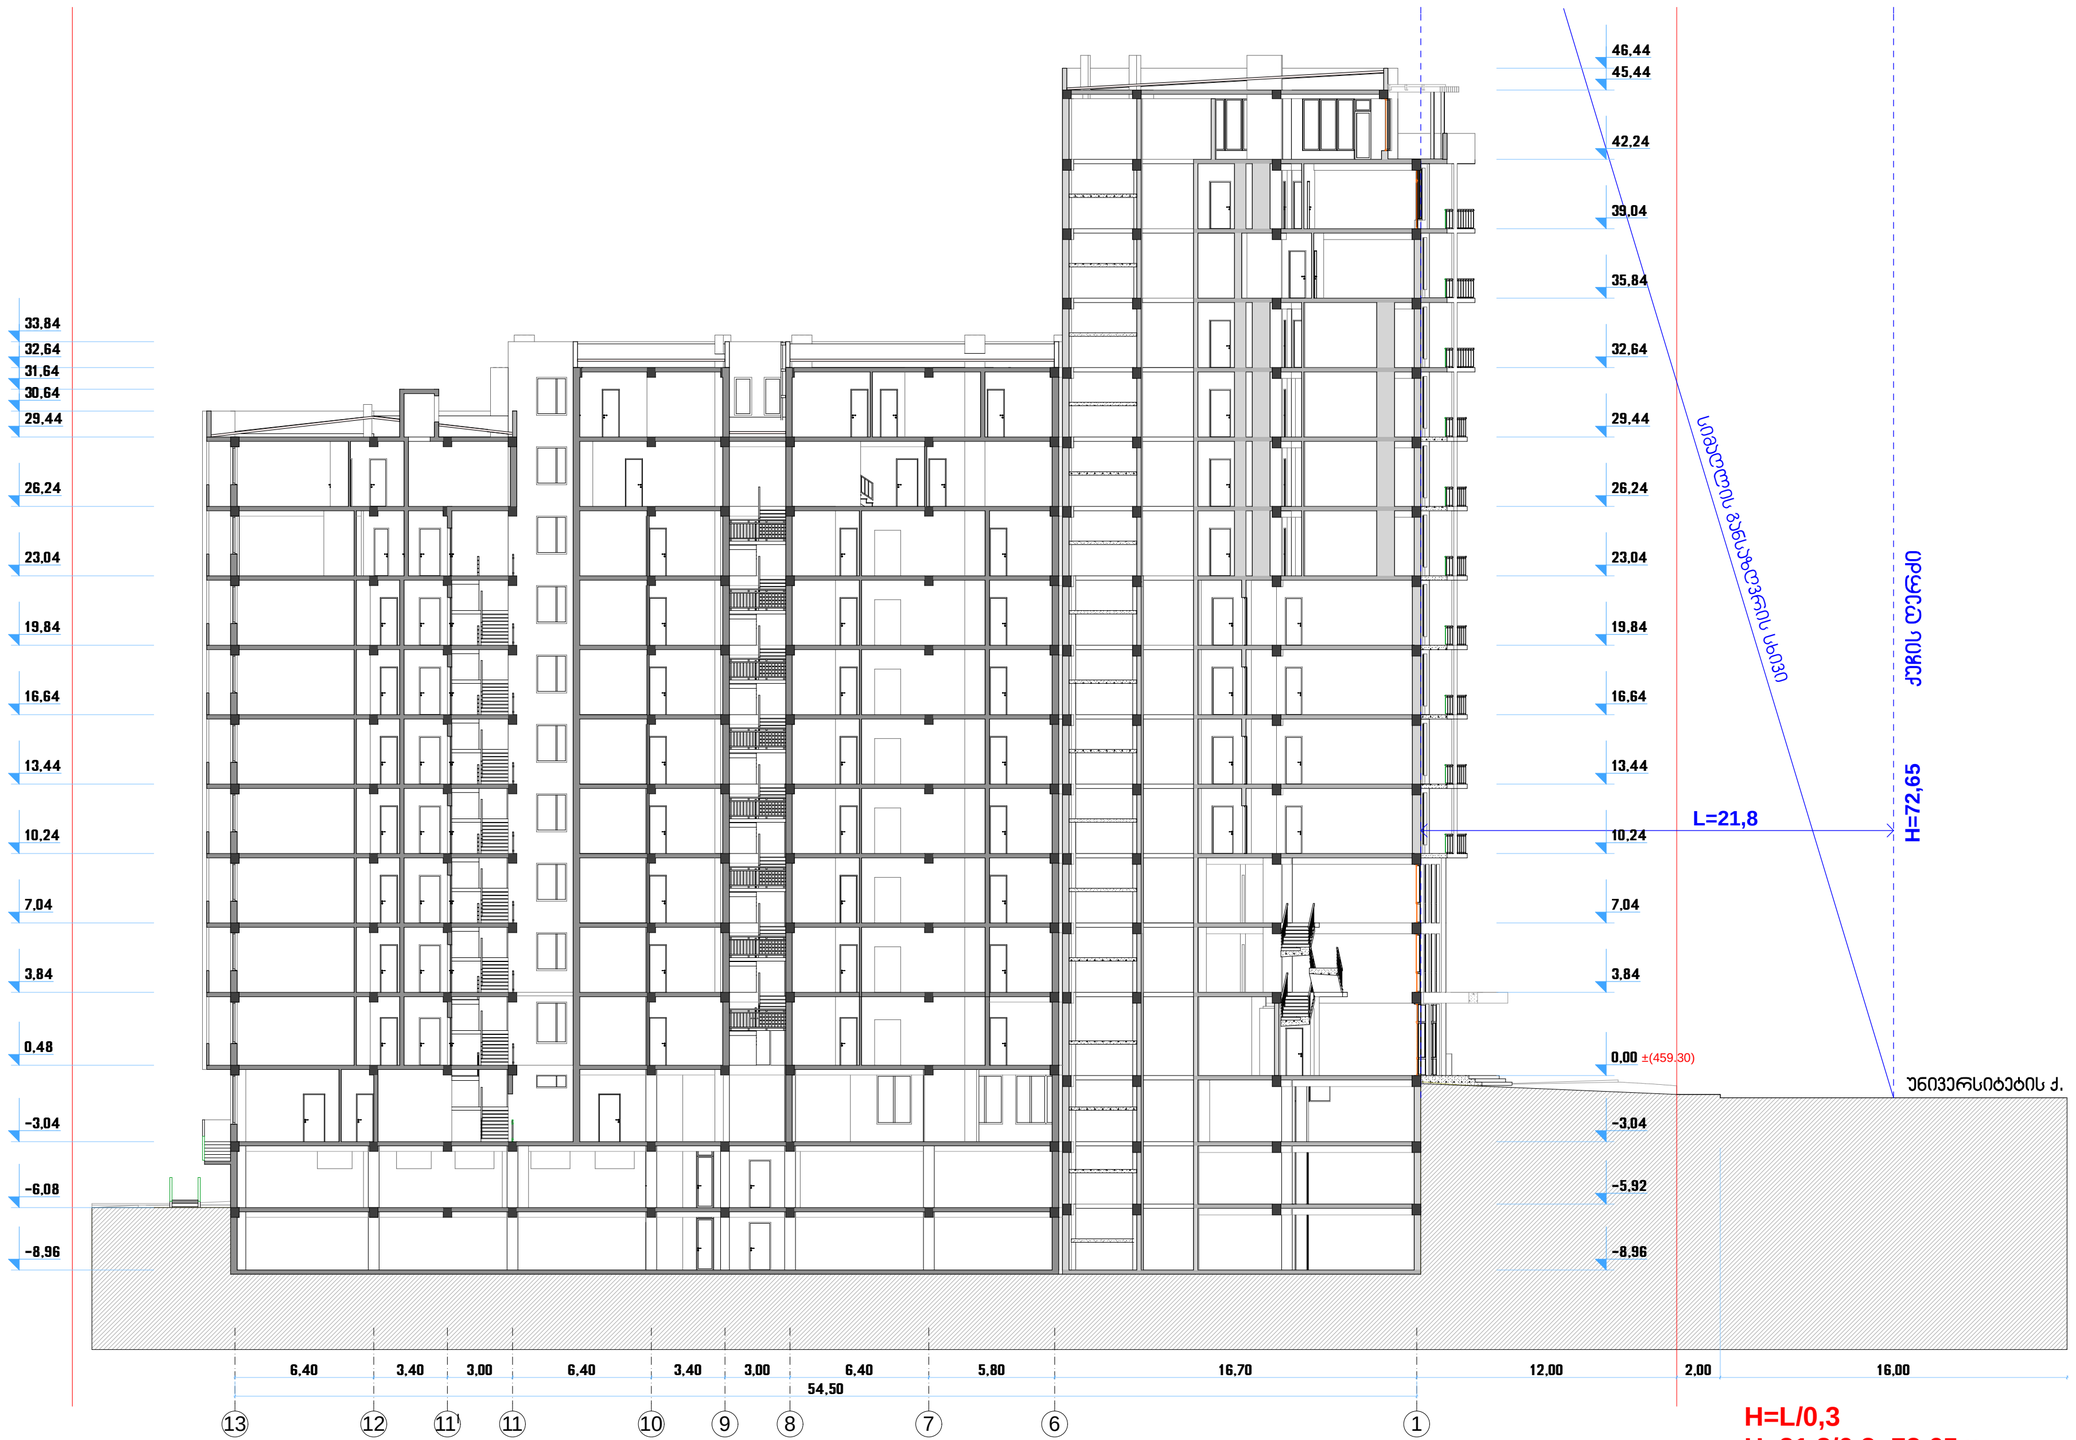

H=L/0,3

H=21,8/0,3=72,65m

დირექტ.	ს.პობალაძე		მრავალფუნქციური შენობა-ნაგებობა პროექტირებული პროექტი			
არქიტ.	მ.ჯვესელავა					
კონსტრ.			ბლოკი A - B სიმაღლის განსაზღვრის სქემა მ 1:200			
შეასრ.	მ.გრიგოლია					
			სტადია	ნახაზი	ნახ.რაოდ.	
			არქ.პრ.	ა - 55	58	დაკვ. № 2014