ფოტომონტაჟი 1

სადემონტაჟო აივნები. დემონტაჟის შემდგომ მოსაწყობი აივნები
ზუსტად უნდა შეესაბამოდეს დემონტაჟამდე არსებულ არქიტექტურას
და სტილს, რათა არ შეიცვალოს ექსტერიერის არქიტექტურული მხარე



ფოტომონტაჟი 2

სადემონტაჟო აივნები. დემონტაჟის შემდგომ მოსაწყობი აივნები
ზუსტად უნდა შეესაბემოდეს დემონტაჟამდე არსებულ არქიტექტურას
და სტილს, რათა არ შეიცვალოს ექსტერიერის არქიტექტურული მხარე



ფოტომონტაჟი 3

სადემონტაჟო აივნები. დემონტაჟის შემდგომ განხორციელდეს ანალოგიური აივნების მონტაჟი, ასევე აივნის დეკორატიული ელემენტების და შუშების ჩათვლით, მათ შორის სამერცხლეები და სხვა




სადემონტაჟო აივნები. დემონტაჟის შემდგომ მოსაწყობი აივნები ზუსტად უნდა შეესაბემოდეს დემონტაჟამდე არსებულ არქიტექტურას და სტილს, რათა არ შეიცვალოს ექსტერიერის არქიტექტურული მხარე

ფოტომონტაჟი 4




სარდაფის გეგმა მ. 1:200

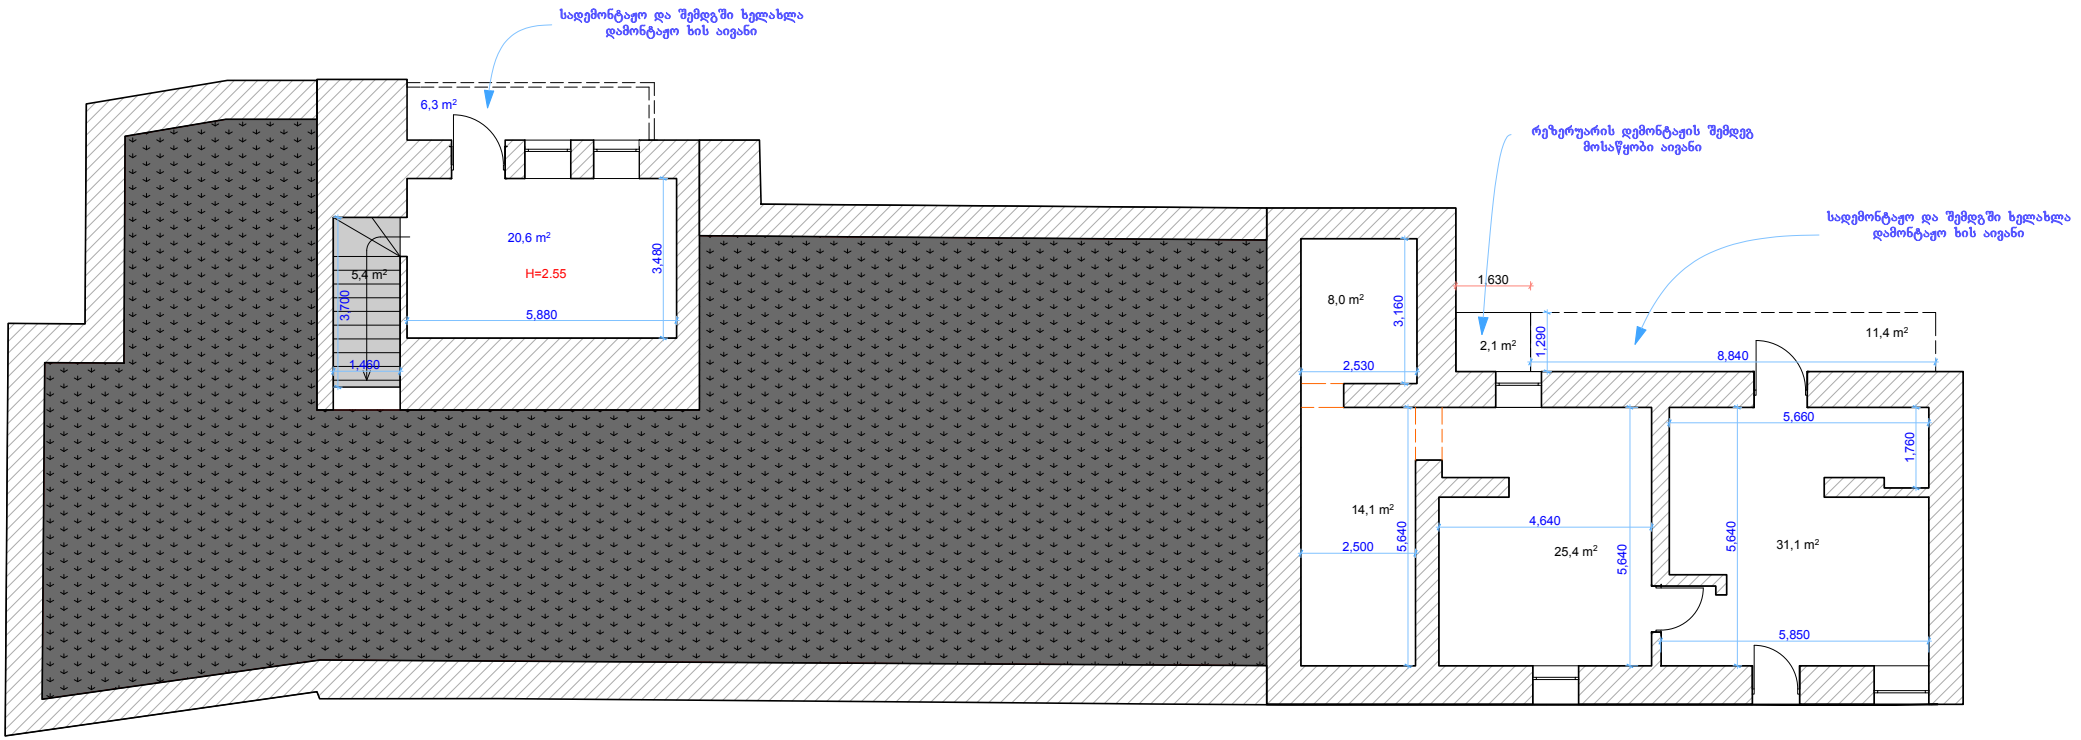

შენობა-ნაგებობის საძირკველი

I სართულის გეგმა ა. 1:100

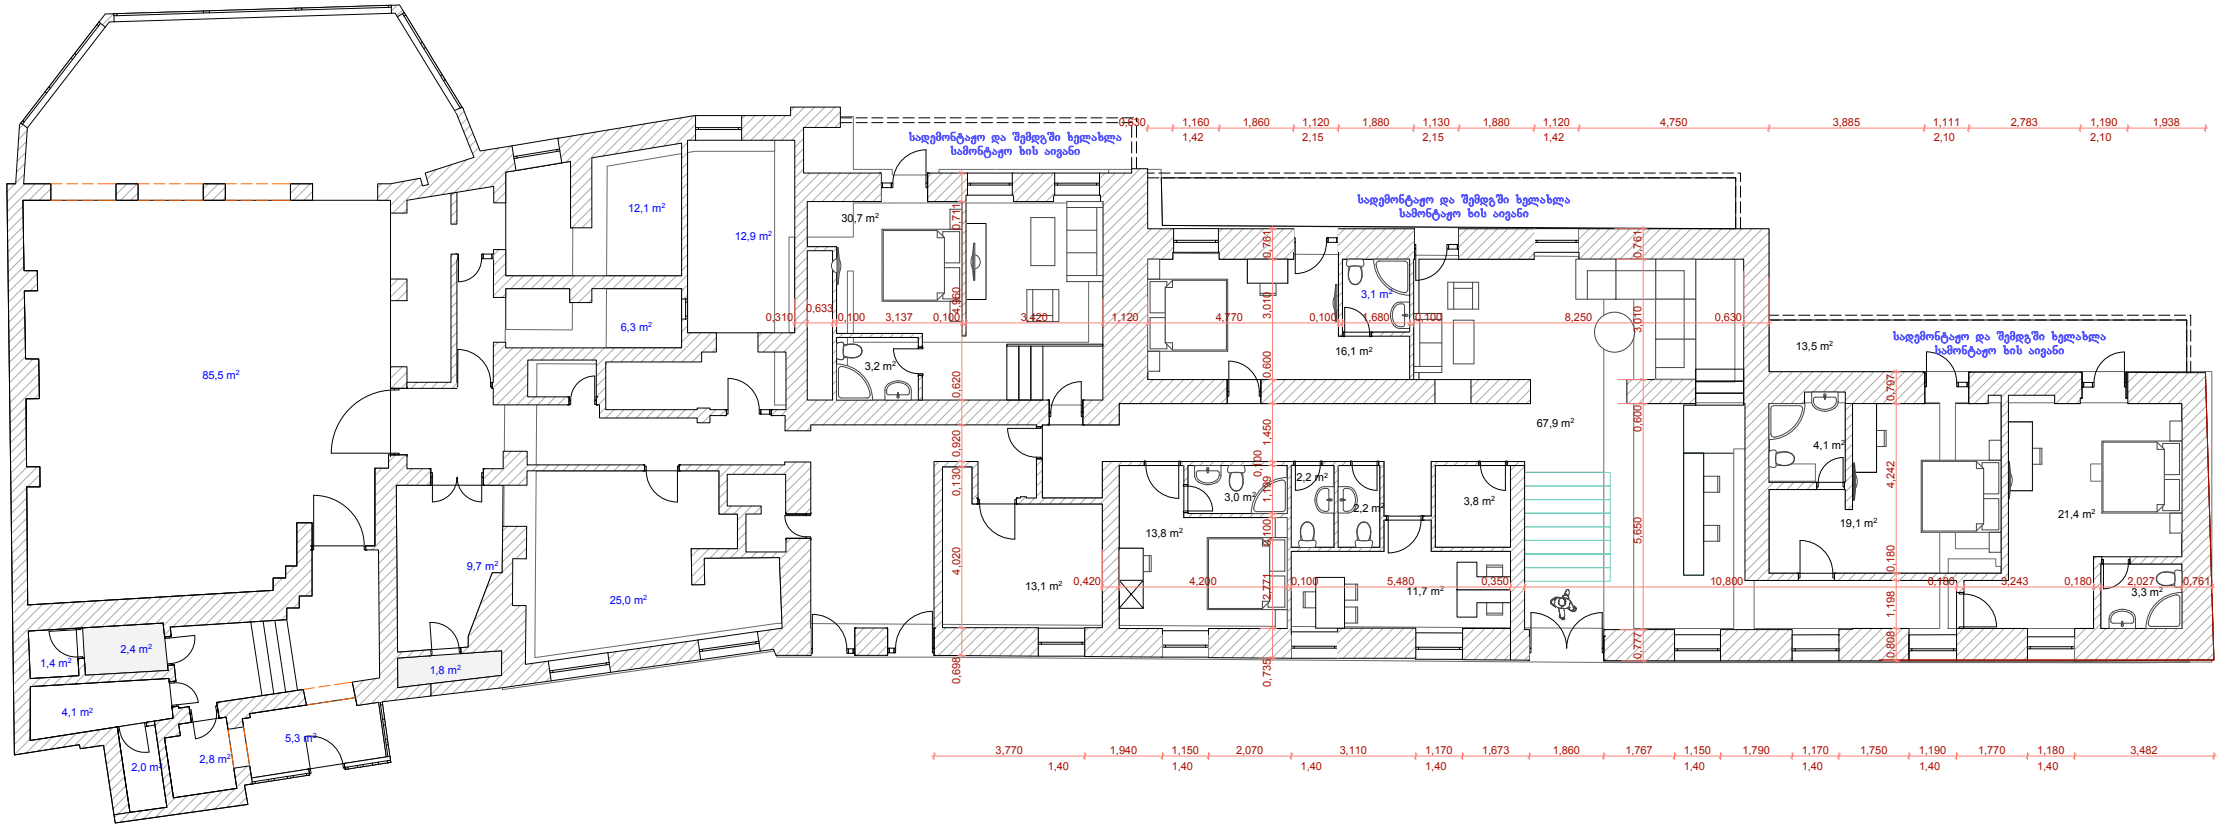

II სართულის გეგმა მ. 1:100

