
k-2 koeficient is saangariSo farTis kroki

176.8 m²

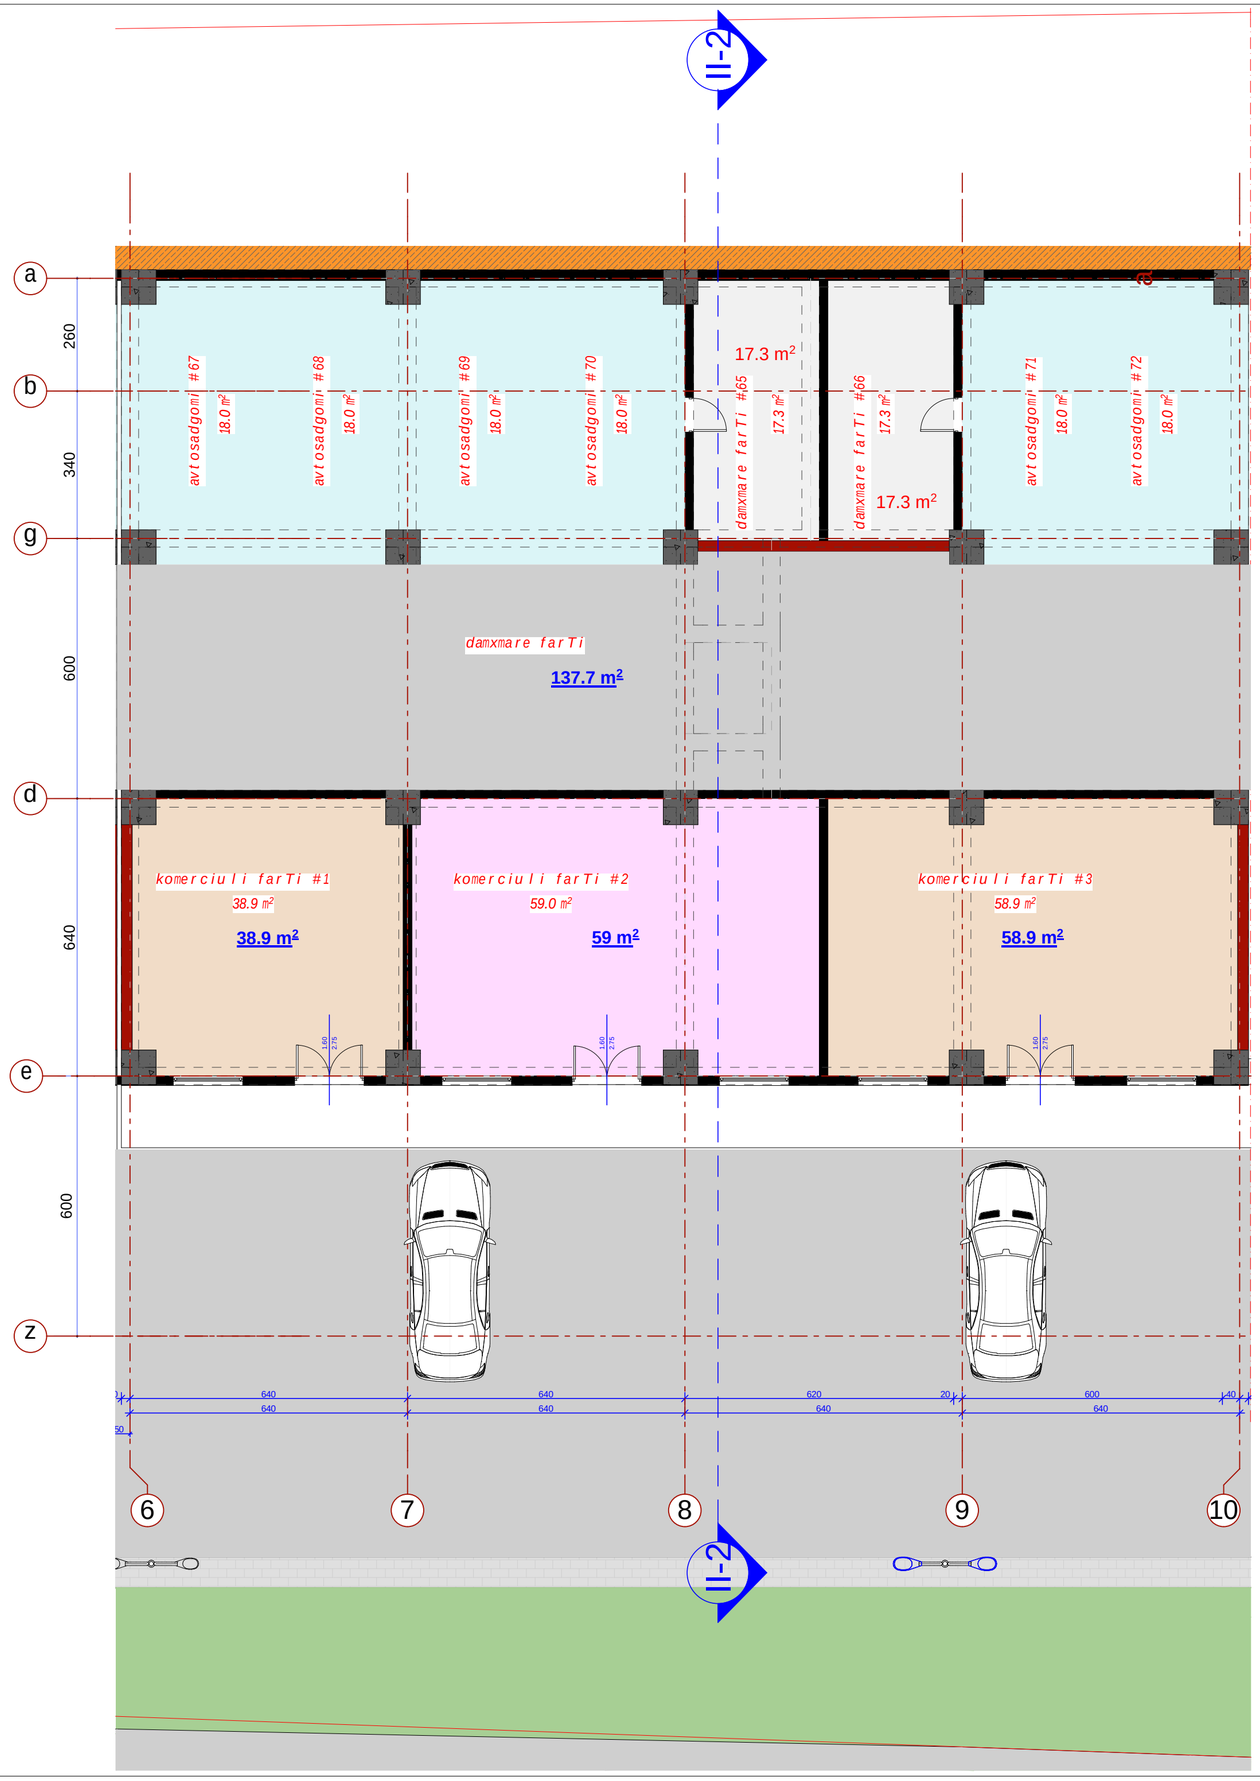

formati	dakveTa #		A
A 2			
eqsplikacia			
pirobiTi aRniSvnebi			
SeniSvna:			
1. naxazze saproeqto Senobis noli Seesabameba absolutur niSnuls 403.50 2. naxaazze zomebi mocemulia santimetrebSi. 3. naxazis yvela cvlileba mSeneblobis procesSi SeTanxmebuli unda iyos proeqtis avtorTan.			
damkveTi	e.s.a. "isnis savane"		
proeqtis dasaxeleba	q.Tbilisi, dodaSvilis q. #18-Si (s/k 01.17.12.028.020) mdebare mravalfunqciuri Senobis koreqtirebuli proeqti.		
Tanamdeboba	gvari		xelmowera
anx. Tavjdomare	m. Sport		
arqiteqtori	b. morbedaZe		
arqiteqtori			
konstruqtori			
daamuSava	d. iavriani		
Seamowma	d. naxaraSvili		
stadia	naxazis dasaxeleba		
muSa proeqti	II bloki sarTulis gegma -7.70 niSn.-ze		
TariRi	furc. #	furc. raod.	masStabi
2014 w.			



k-2 koeficientis saangariSo farTis kroki

488.8 m²


k-1 koeficientis saangariSo farTis kroki

488.8 m²


formati A 2	dakveTa #	A
eqsplikacia		
pirobiTi aRniSvnebi		
SeniSvna:		
1. naxazze saproeqto Senobis nolii Seesabameba absolutur niSnuls 403.50 2. naxaazze zomebi mocemulia santimetrebSi. 3. naxazis yvela cvlileba mSeneblobis procesSi SeTanxmebuli unda iyos proeqtis avtorTan.		
damkveTi	e.s.a. "isnis savane"	
proeqtis dasaxeleba	q.Tbilisi, dodaSvilis q. #18-Si (s/k 01.17.12.028.020) mdebare mravalfunqciuri Senobis koreqtirebuli proeqti.	
Tanamdeboba	gvari	xelmowera
amx. Tavjdomare	m. Sport	
arqiteqtori	b. morbedaZe	
arqiteqtori		
konstruqtori		
daamuSava	d. iavriani	
Seamowma	d. maxaraSvili	
stadia	naxazis dasaxeleba	
muSa proeqti	II bloki sarTulis gegma -4.50 niSn.-ze	
TariRi	furc. #	furc. raod. masStabi
2014 w.		

k-2 koeficientis saangariSo farTis kroki

484.3 m²

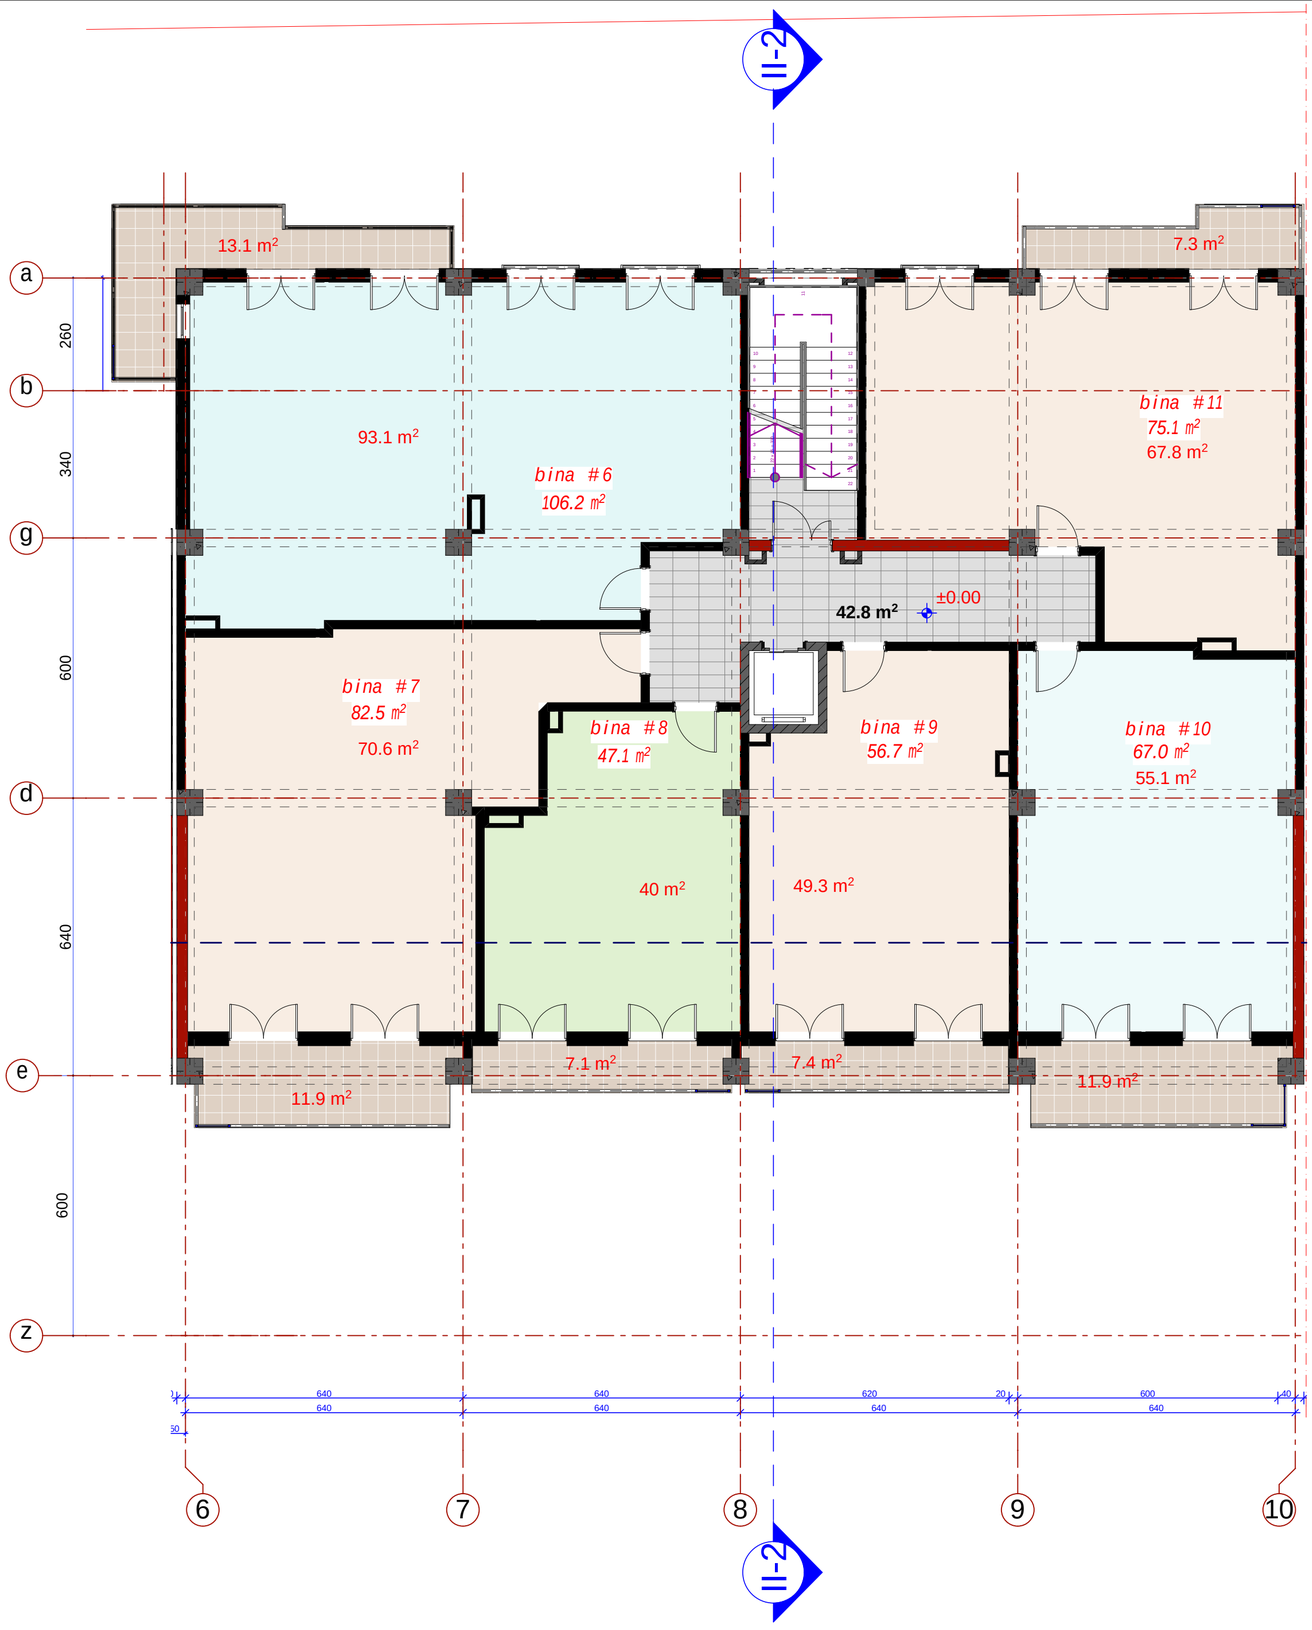

formati A 2	dakveTa #		A
eqsplikacia			
pirobiTi aRniSvnebi			
SeniSvna:			
1. naxazze saproeqto Senobis noli Seesabameba absolutur niSnuls 403.50 2. naxaazze zomebi mocemulia santimetrebSi. 3. naxazis yvela cvlileba mSeneblobis procesSi SeTanxmebuli undaiyos proeqtis avtorTan.			
damkveTi	e.s.a. "isnis savane"		
proeqtis dasaxeleba	q.Tbilisi, dodaSvilis q. #18-Si (s/k 01.17.12.028.020) mdebare mravalfunqciuri Senobis koreqtirebuli proeqti.		
Tanamdeboba	gvari		xelmowera
amx. Tavjdomare	m. Sport		
arqiteqtori	b. morbedaZe		
arqiteqtori			
konstruqtori			
daamuSava	d. iavriani		
Seamowma	d. maxaraSvili		
stadia	naxazis dasaxeleba		
muSa proeqti	II bloki sarTulis gegma 0.00 niSn-ze		
TariRi	furc. #	furc. raod.	masStabi
2014 w.			

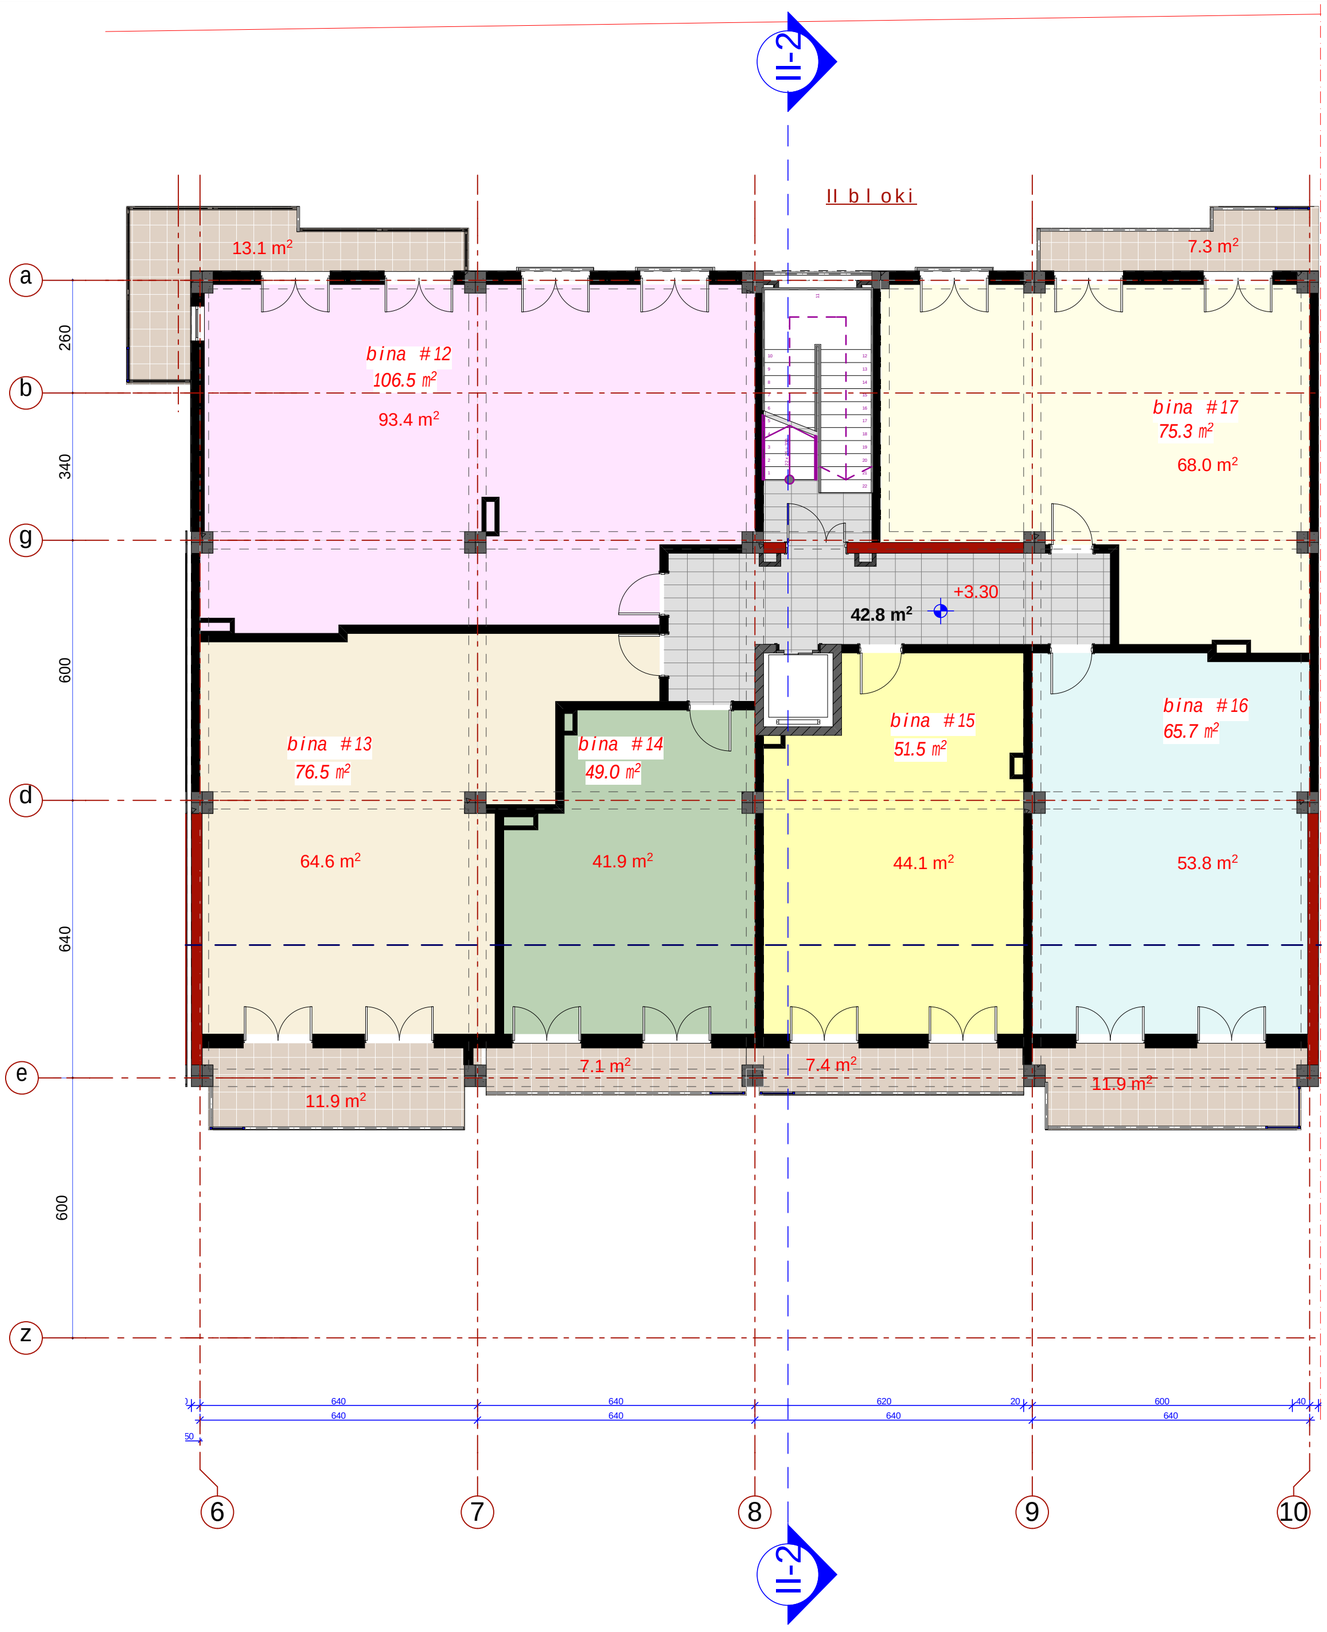


k-2 koeficientis saangariSo farTis kroki

484.3 m²


formati A 2	dakveTa #		A
eqsplikacia			
pirobiTi aRniSvnebi			
SeniSvna:			
1. naxazze saproeqto Senobis noli Seesabameba absolutur niSnuls 403.50 2. naxaazze zomebi mocemulia santimetrebSi. 3. naxazis yvela cvlileba mSeneblobis procesSi SeTanxmebuli unda iyos proeqtis avtorTan.			
damkveTi	e.s.a. "isnis savane"		
proeqtis dasaxeleba	q.Tbilisi, dodaSvilis q. #18-Si (s/k 01.17.12.028.020) mdebare mravalfunqciuri Senobis koreqtirebuli proeqti.		
Tanamdeboba	gvari		xelmowera
amx. Tavjdomare	m. Sport		
arqiteqtori	b. morbedaZe		
arqiteqtori			
konstruqtori			
daamuSava	d. iavriani		
Seamowma	d. maxaraSvili		
stadia	naxazis dasaxeleba		
muSa proeqti	II bloki sarTulis gegma +3.30 niSn.-ze		
TariRi	furc. #	furc. raod.	masStabi
2014 w.			

k-2 koeficientis saangariSo farTis kroki

484.3 m²

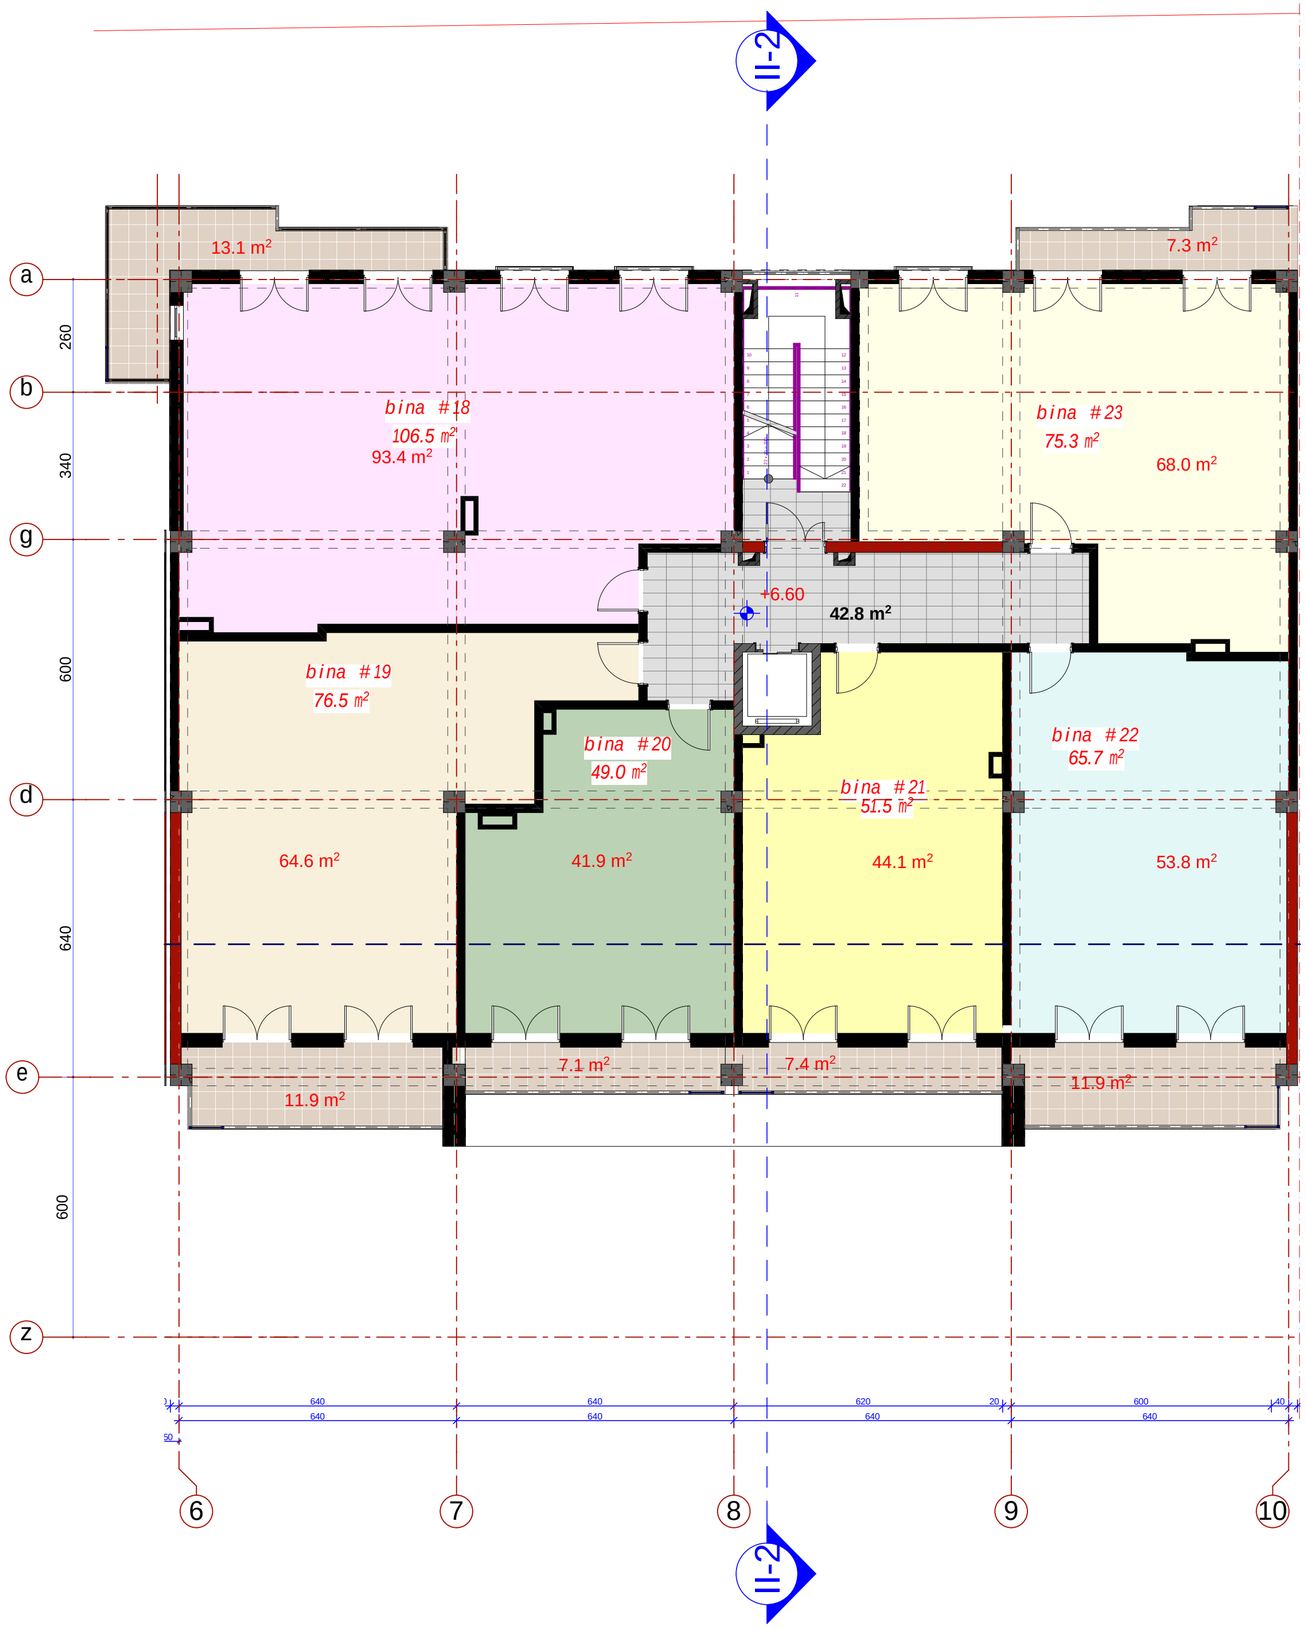


formati A 2	dakveTa #		A
eqsplikacia			
pirobiTi aRniSvnebi			
SeniSvna:			
1. naxazze saproeqto Senobis noli Seesabaneba absolutur niSnuls 403.50 2. naxaaze zonebi mocemulia santimetrebSi. 3. naxazis yvela cvlileba mSeneblobis procesSi SeTanxmebuli unda iyos proeqtis avtorTan.			
damkveTi	e.s.a. "isnis savane"		
proeqtis dasaxeleba	q.Tbilisi, dodaSvilis q. #18-Si (s/k 01.17.12.028.020) mdebare mravalfunqciuri Senobis koreqtirebuli proeqti.		
Tanamdeboba	gvari	xelmowera	
amx. Tavjdomare	m. Sport		
arqiteqtori	b. morbedaZe		
arqiteqtori			
konstruqtori			
daamuSava	d. iavriani		
Seamowma	d. maxaraSvili		
stadia	naxazis dasaxeleba		
muSa proeqti	II bloki sarTulis gegma +6.60 niSn.-ze		
TariRi	furc. #	furc. raod.	masStabi
2014 w.			

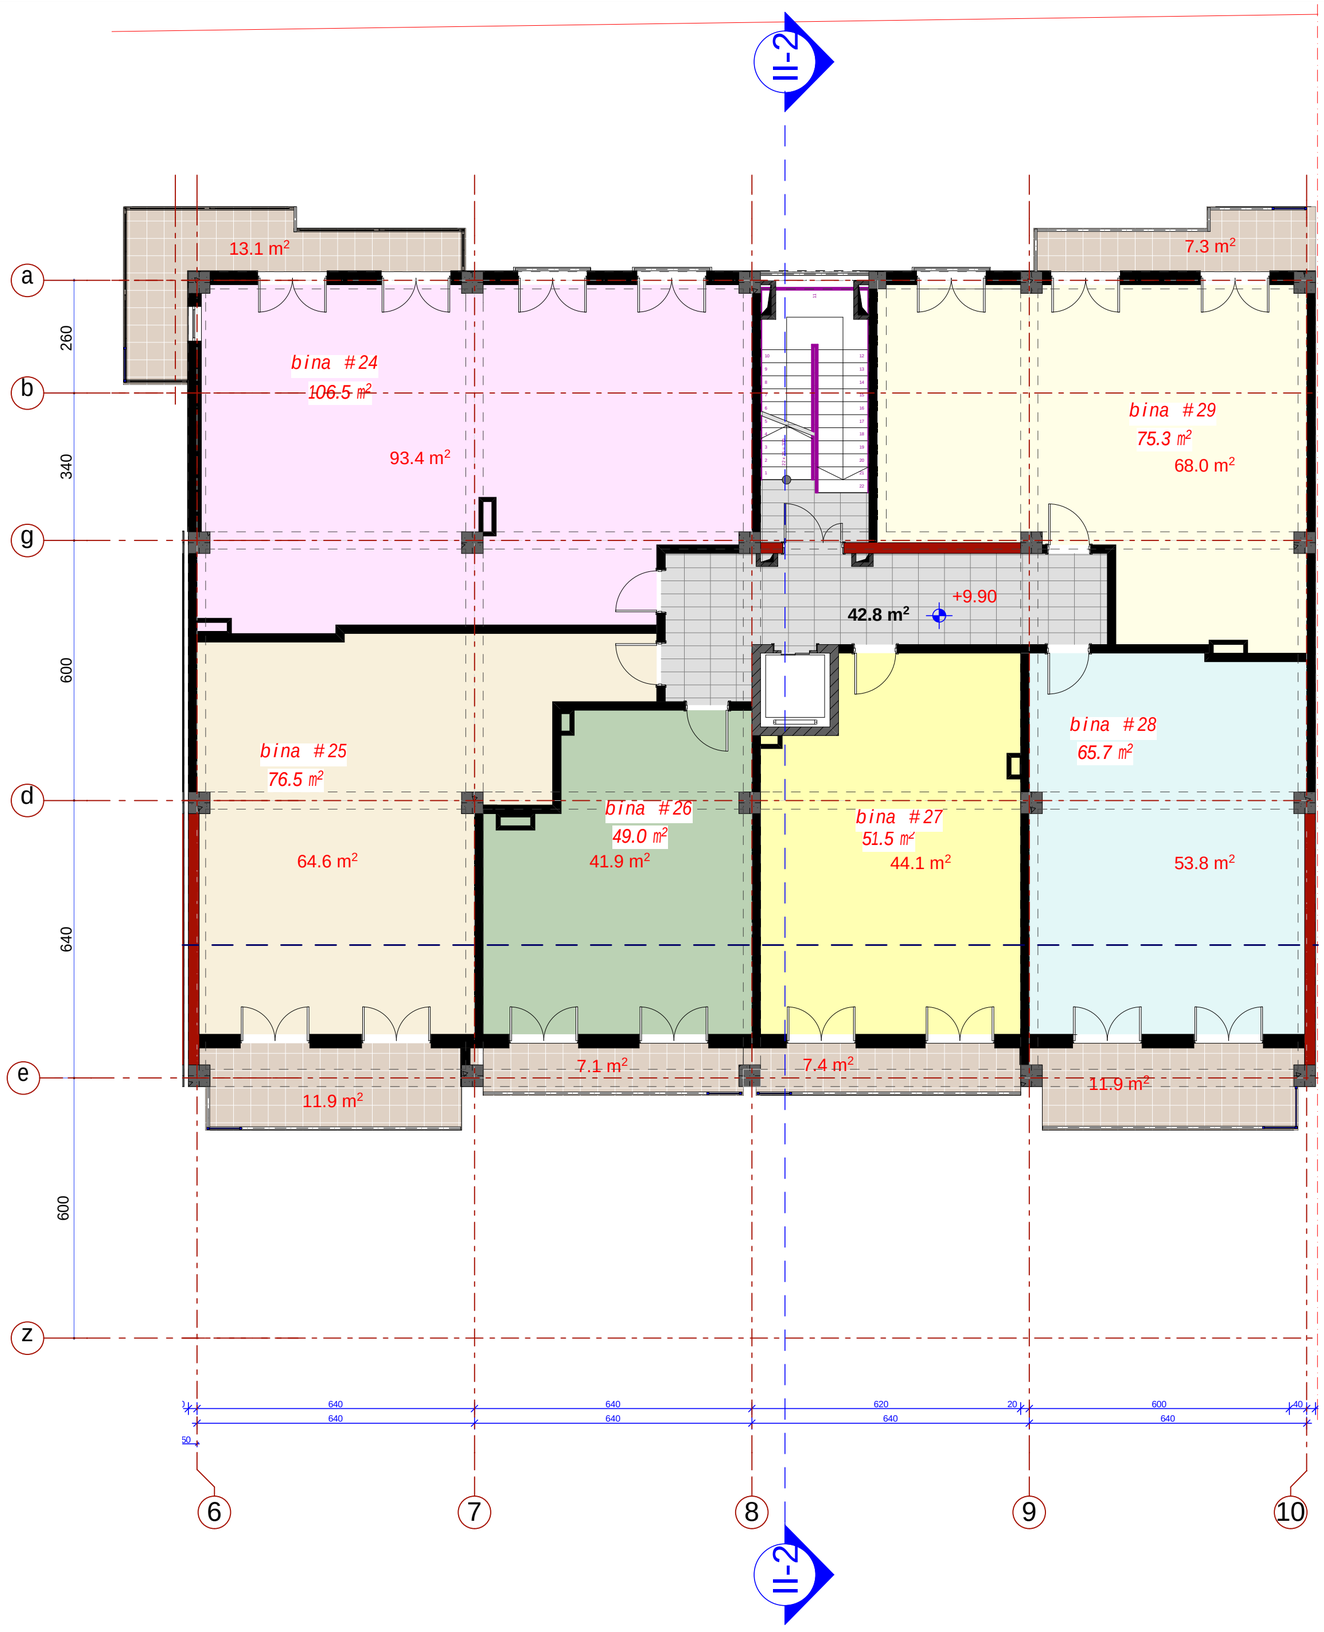

k-2 koeficientis saangariSo farTis kroki

484.3 m²

formati A 2	dakveTa #		A
eqsplikacia			
pirobiTi aRniSvnebi			
SeniSvna:			
1. naxazze saproeqto Senobis noli Seesabameba absolutur niSnuls 403.50 2. naxaazze zomebi mocemulia santimetrebSi. 3. naxazis yvela cvlileba mSeneblobis procesSi SeTanxmebuli unda iyos proeqtis avtorTan.			
damkveTi	e.s.a. "isnis savane"		
proeqtis dasaxeleba	q.Tbilisi, dodaSvilis q. #18-Si (s/k 01.17.12.028.020) mdebare mravalfunqciuri Senobis koreqtirebuli proeqti.		
Tanamdeboba	gvari		xelmowera
amx. Tavjdomare	m. Sport		
arqiteqtori	b. morbedaZe		
arqiteqtori			
konstruqtori			
daamuSava	d. iavriani		
Seamowma	d. maxaraSvili		
stadia	naxazis dasaxeleba		
muSa proeqti	II bloki sarTulis gegma +9.90 niSn.-ze		
TariRi	furc. #	furc. raod.	masStabi
2014 w.			

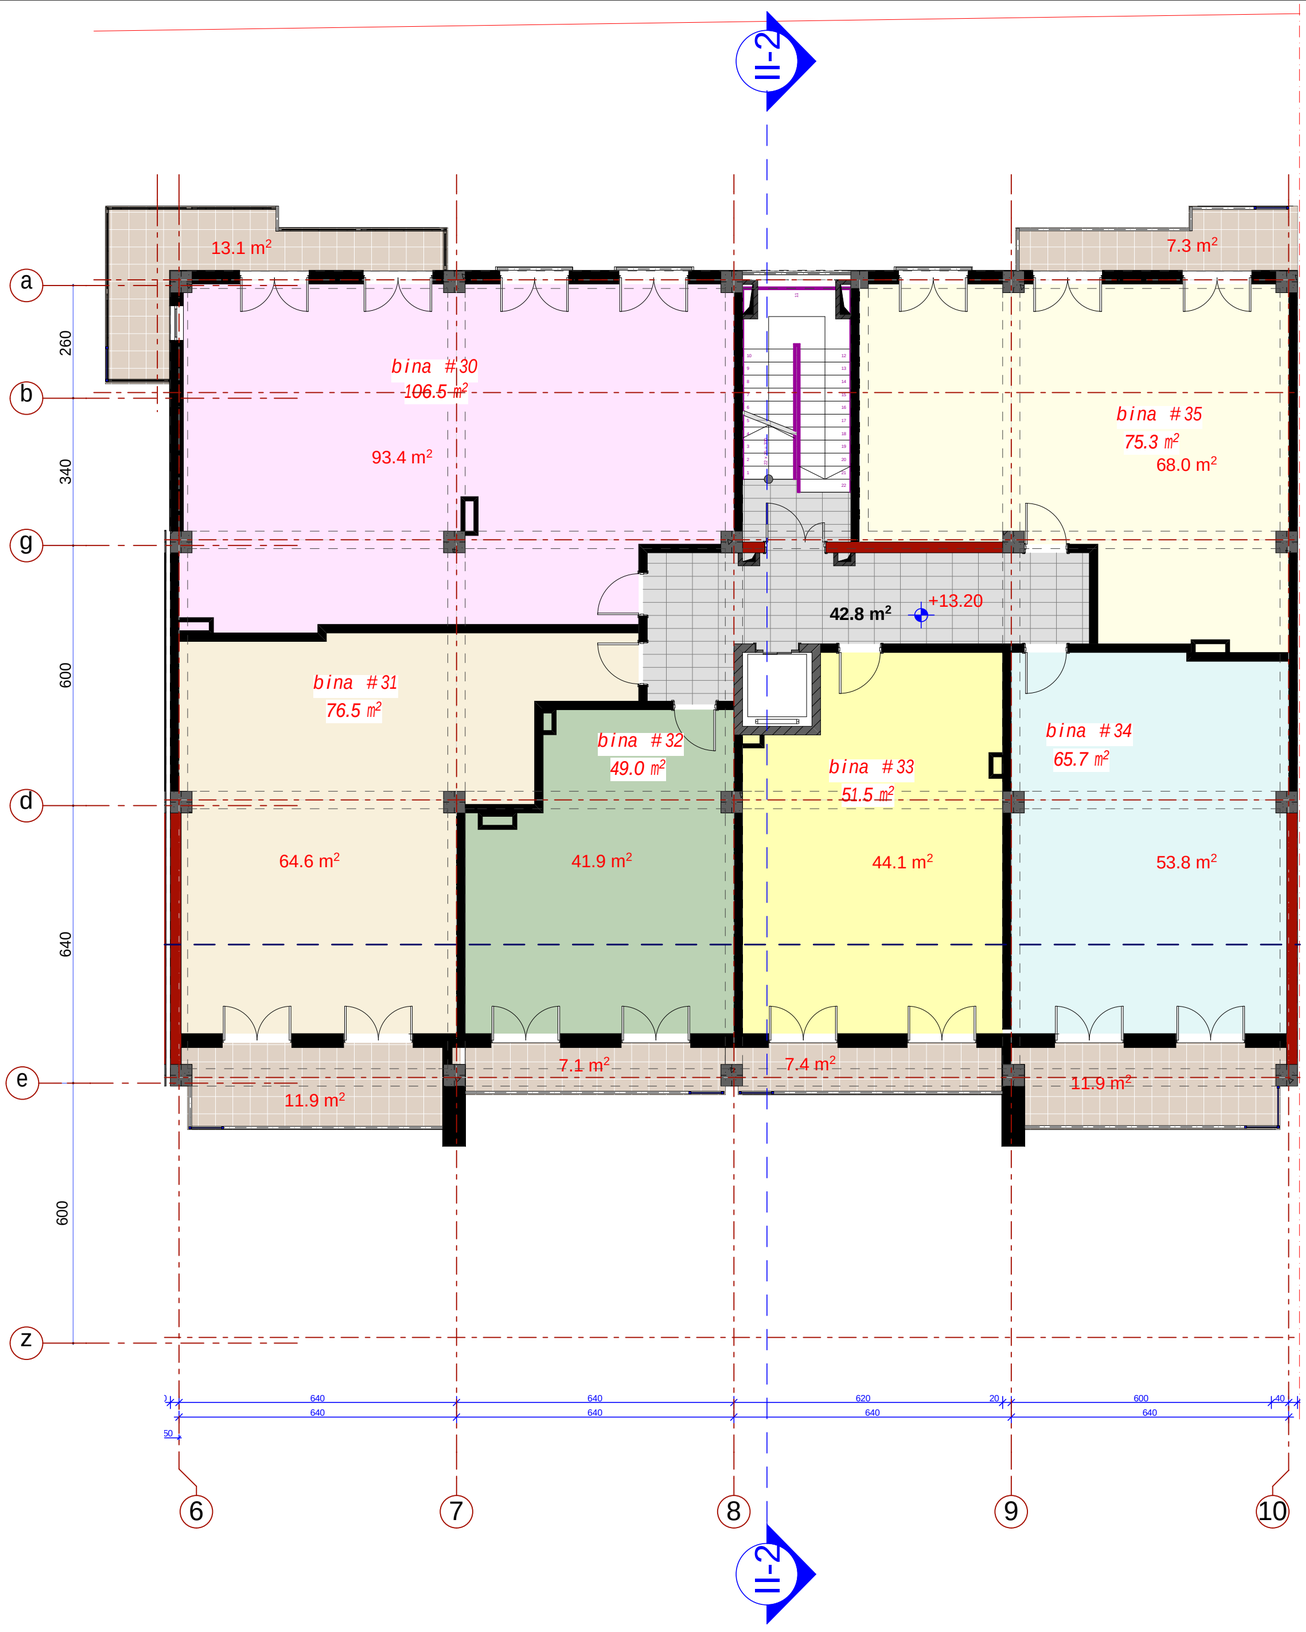

k-2 koeficientis saangariSo farTis kroki

484.3 m²

formati	dakveTa #	
A 2		A

eqsplikacia

pirobiTi aRniSvnebi

SeniSvna:


1. naxazze saproeqto Senobis noli Seesabameba absolutur niSnuls 403.50
2. naxaazze zomebi mocemulia santimetrebSi.
3. naxazis yvela cvlileba mSeneblobis procesSi SeTanxmebuli unda iyos proeqtis avtorTan.

damkveTi	e.s.a. "isnis savane"
proeqtis dasaxeleba	q.Tbilisi, dodaSvilis q. #18-Si (s/k 01.17.12.028.020) mdebare mravalfunqciuri Senobis koreqtirebuli proeqti.

Tanamdeboba	gvari	xelmowera
amx. Tavjdomare	m. Sport	
arqiteqtori	b. morbedaZe	
arqiteqtori		
konstruqtori		
daamuSava	d. iavriani	
Seamowma	d. maxaraSvili	

stadia	naxazis dasaxeleba
muSa proeqti	II bloki sarTulis gegma +13.20 niSn.-ze

TariRi	furc. #	furc. raod.	masStabi
2014 w.			

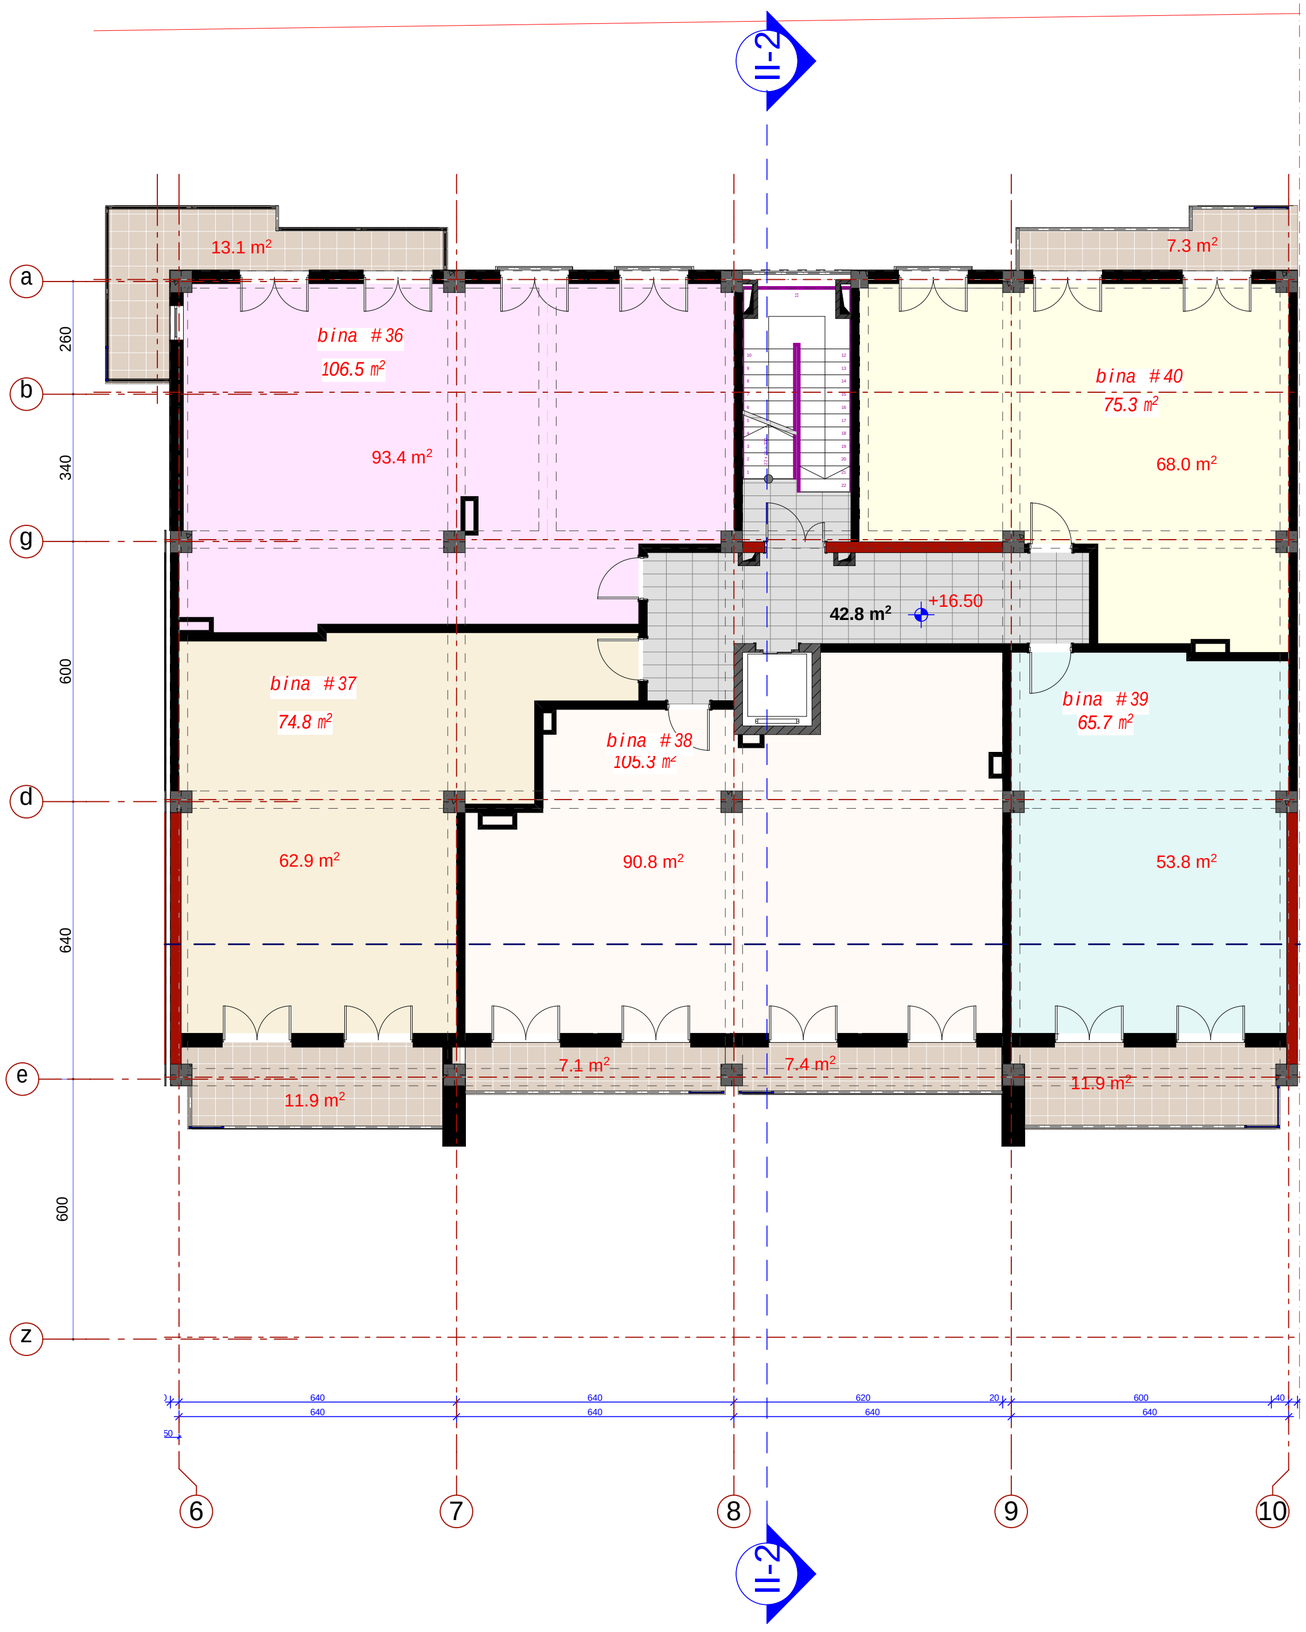


k-2 koeficientis saangariSo farTis kroki

484.3 m²


formati A 2	dakveTa #	A
eqsplikacia		
pirobiTi aRniSvnebi		
SeniSvna:		
1. naxazze saproeqto Senobis nolii Seesabameba absolutur niSnuls 403.50 2. naxaazze zomebi mocemulia santimetrebSi. 3. naxazis yvela cvlileba mSeneblobis procesSi SeTanxmebuli unda iyos proeqtis avtorTan.		
damkveTi	e.s.a. "isnis savane"	
proeqtis dasaxeleba	q.Tbilisi, dodaSvilis q. #18-Si (s/k 01.17.12.028.020) mdebare mravalfunqciuri Senobis koreqtirebuli proeqti.	
Tanamdeboba	gvari	xelmowera
amx. Tavjdomare	m. Sport	
arqiteqtori	b. morbedaZe	
arqiteqtori		
konstruqtori		
daamuSava	d. iavriani	
Seamowma	d. maxaraSvili	
stadia	naxazis dasaxeleba	
muSa proeqti	II bloki sarTulis gegma +16.50 niSn-ze	
TariRi	furc. #	furc. raod. masStabi
2014 w.		

k-2 koeficientis saangariSo farTis kroki

484.3 m²

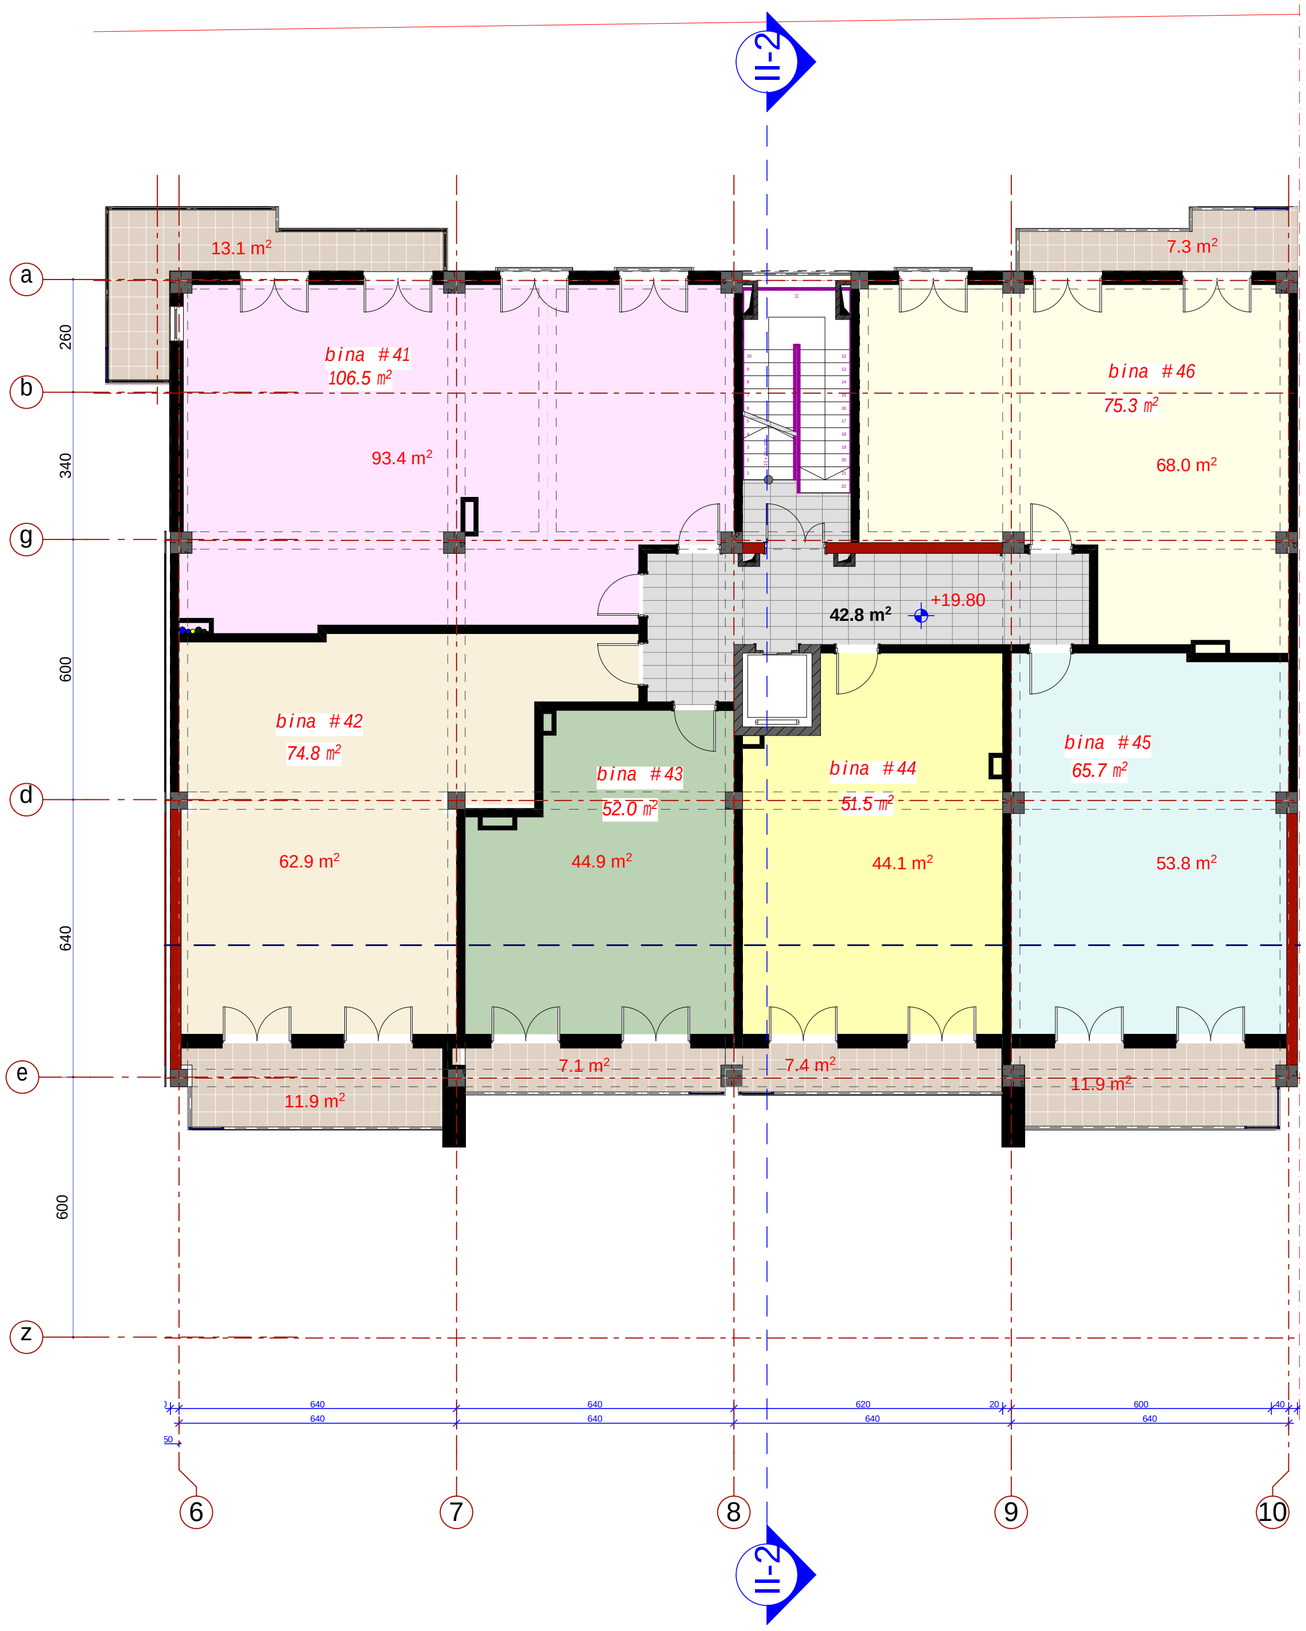

formati A 2	dakveTa #		A
eqsplikacia			
pirobiTi aRniSvnebi			
SeniSvna:			
1. naxazze saproeqto Senobis noli Seesabameba absolutur niSnulis 403.50 2. naxaazze zomebi nocemulia santimetrebSi. 3. naxazis yvela cvlileba mSeneblobis procesSi SeTanxmebuli unda iyos proeqtis avtorTan.			
damkveTi	e.s.a. "isnis savane"		
proeqtis dasaxeleba	q.Tbilisi, dodaSvilis q. #18-Si (s/k 01.17.12.028.020) mdebare mravalfunqciuri Senobis koreqtirebuli proeqti.		
Tanamdeboba	gvari		xelmowera
amx. Tavjdomare	m. Sport		
arqiteqtori	b. morbedaZe		
arqiteqtori			
konstruqtori			
daamuSava	d. iavriani		
Seamowma	d. maxaraSvili		
stadia	naxazis dasaxeleba		
muSa proeqti	II bloki sarTulis gegma +19.80 niSn.-ze		
TariRi	furc. #	furc. raod.	masStabi
2014 w.			

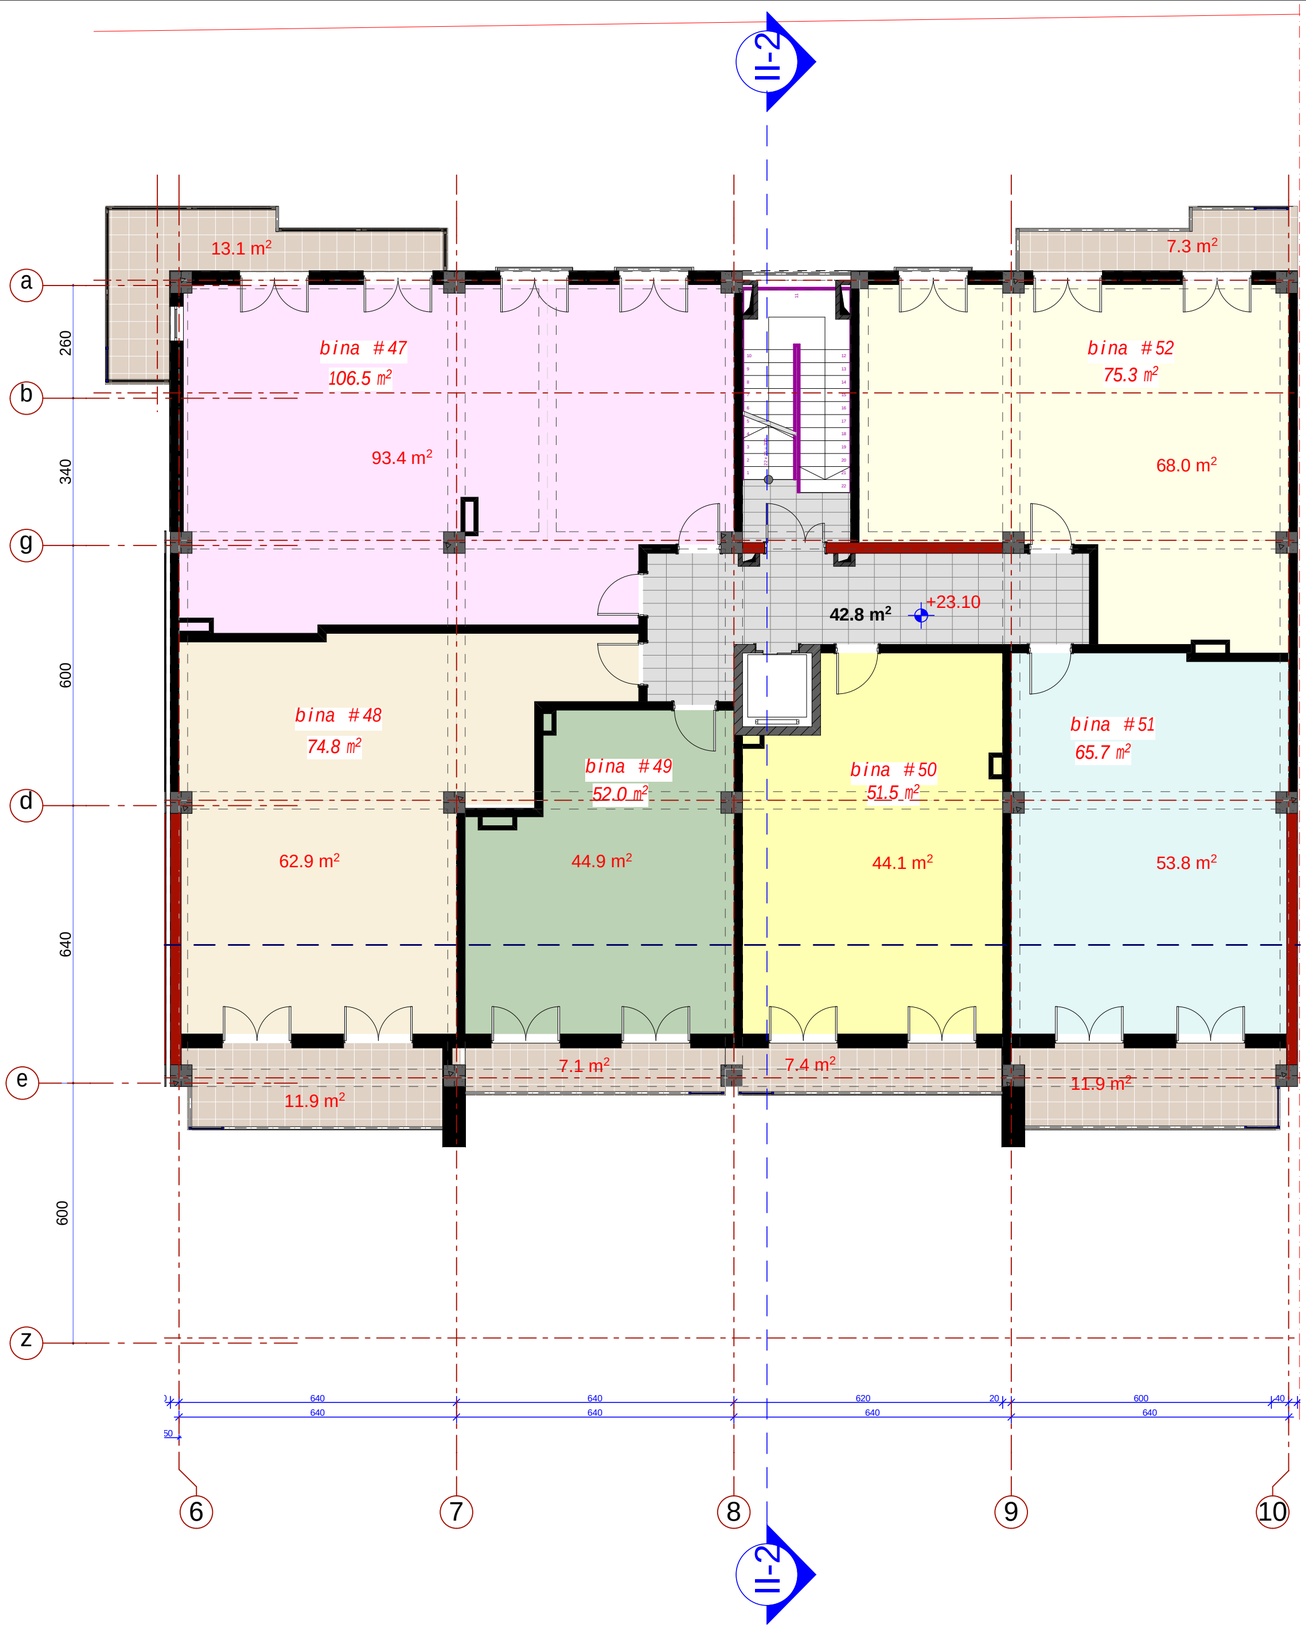

k-2 koeficientis saangariSo farTis kroki

484.3 m²

formati A 2	dakveTa #	A


eqsplikacia

pirobiTi aRniSvnebi

SeniSvna:

1. naxazze saproeqto Senobis nolii Seesabameba absolutur niSnuls 403.50
2. naxaazze zomebi mocemulia santimetrebSi.
3. naxazis yvela cvlileba mSeneblobis procesSi SeTanxmebuli unda iyos proeqtis avtorTan.

damkveTi	e.s.a. "isnis savane"		
proeqtis dasaxeleba	q.Tbilisi, dodaSvilis q. #18-Si (s/k 01.17.12.028.020) mdebare mravalfunqciuri Senobis koreqtirebuli proeqti.		
Tanamdeboba	gvari	xelmowera	
amx. Tavjdomare	m. Sport		
arqiteqtori	b. morbedaZe		
arqiteqtori			
konstruqtori			
daamuSava	d. iavriani		
Seamowma	d. maxaraSvili		
stadia	naxazis dasaxeleba		
muSa proeqti	II bloki sarTulis gegma +23.10 niSn.-ze		
TariRi	furc. #	furc. raod.	masStabi
2014 w.			

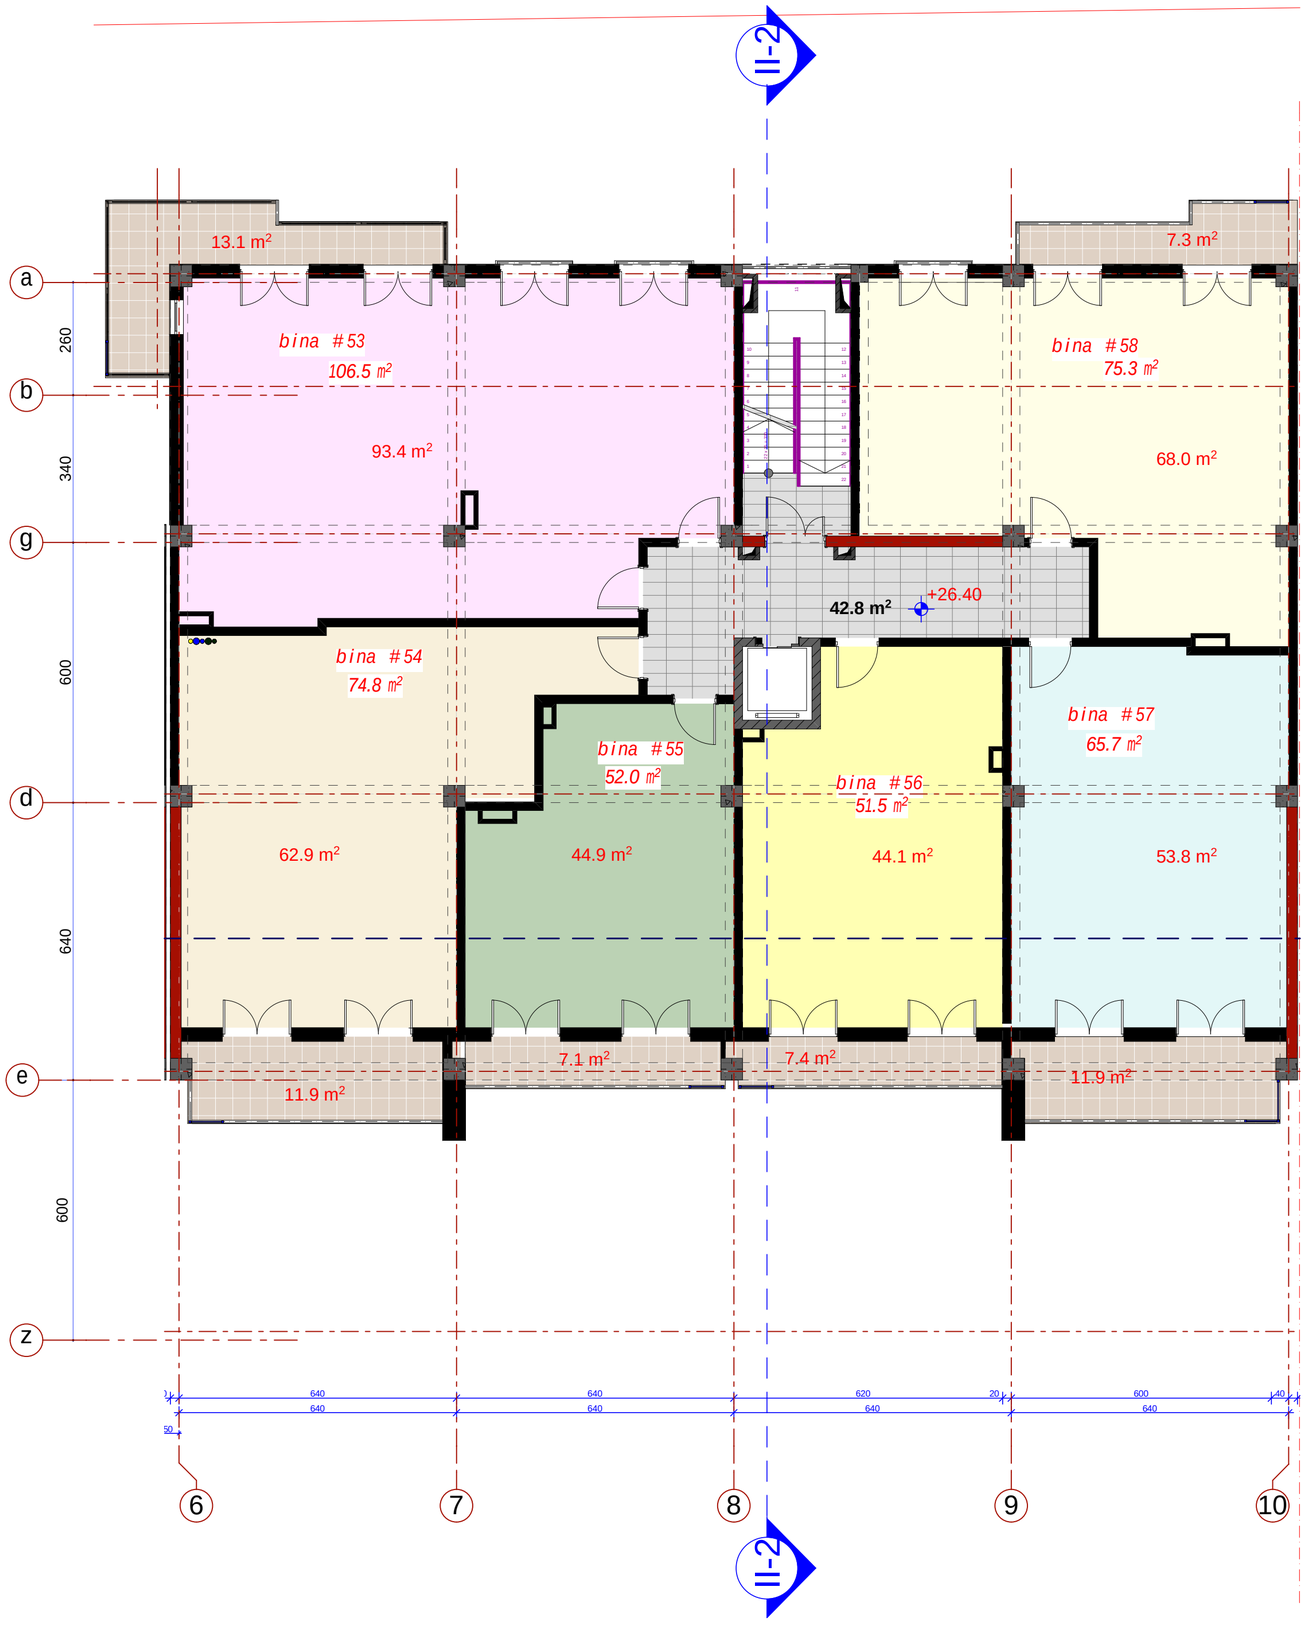

k-2 koeficientis saangariSo farTis kroki

484.3 m²

formati	dakveTa #	
A 2		A

eqsplikacia

pirobiTi aRniSvnebi

SeniSvna:


1. naxazze saproeqto Senobis noli Seesabameba absolutur niSnuls 403.50
2. naxaazze zomebi mocemulia santimetrebSi.
3. naxazis yvela cvlileba mSeneblobis procesSi SeTanxmebuli unda iyos proeqtis avtorTan.

damkveTi	e.s.a. "isnis savane"
proeqtis dasaxeleba	q.Tbilisi, dodaSvilis q. #18-Si (s/k 01.17.12.028.020) mdebare mravalfunqciuri Senobis koreqtirebuli proeqti.

Tanamdeboba	gvari	xelmowera
amx. Tavjdomare	m. Sport	
arqiteqtori	b. morbedaZe	
arqiteqtori		
konstruqtori		
daamuSava	d. iavriani	
Seamowma	d. maxaraSvili	

stadia	naxazis dasaxeleba
muSa proeqti	II bloki sarTulis gegma +26.40 niSn.-ze

TariRi	furc. #	furc. raod.	masStabi
2014 w.			

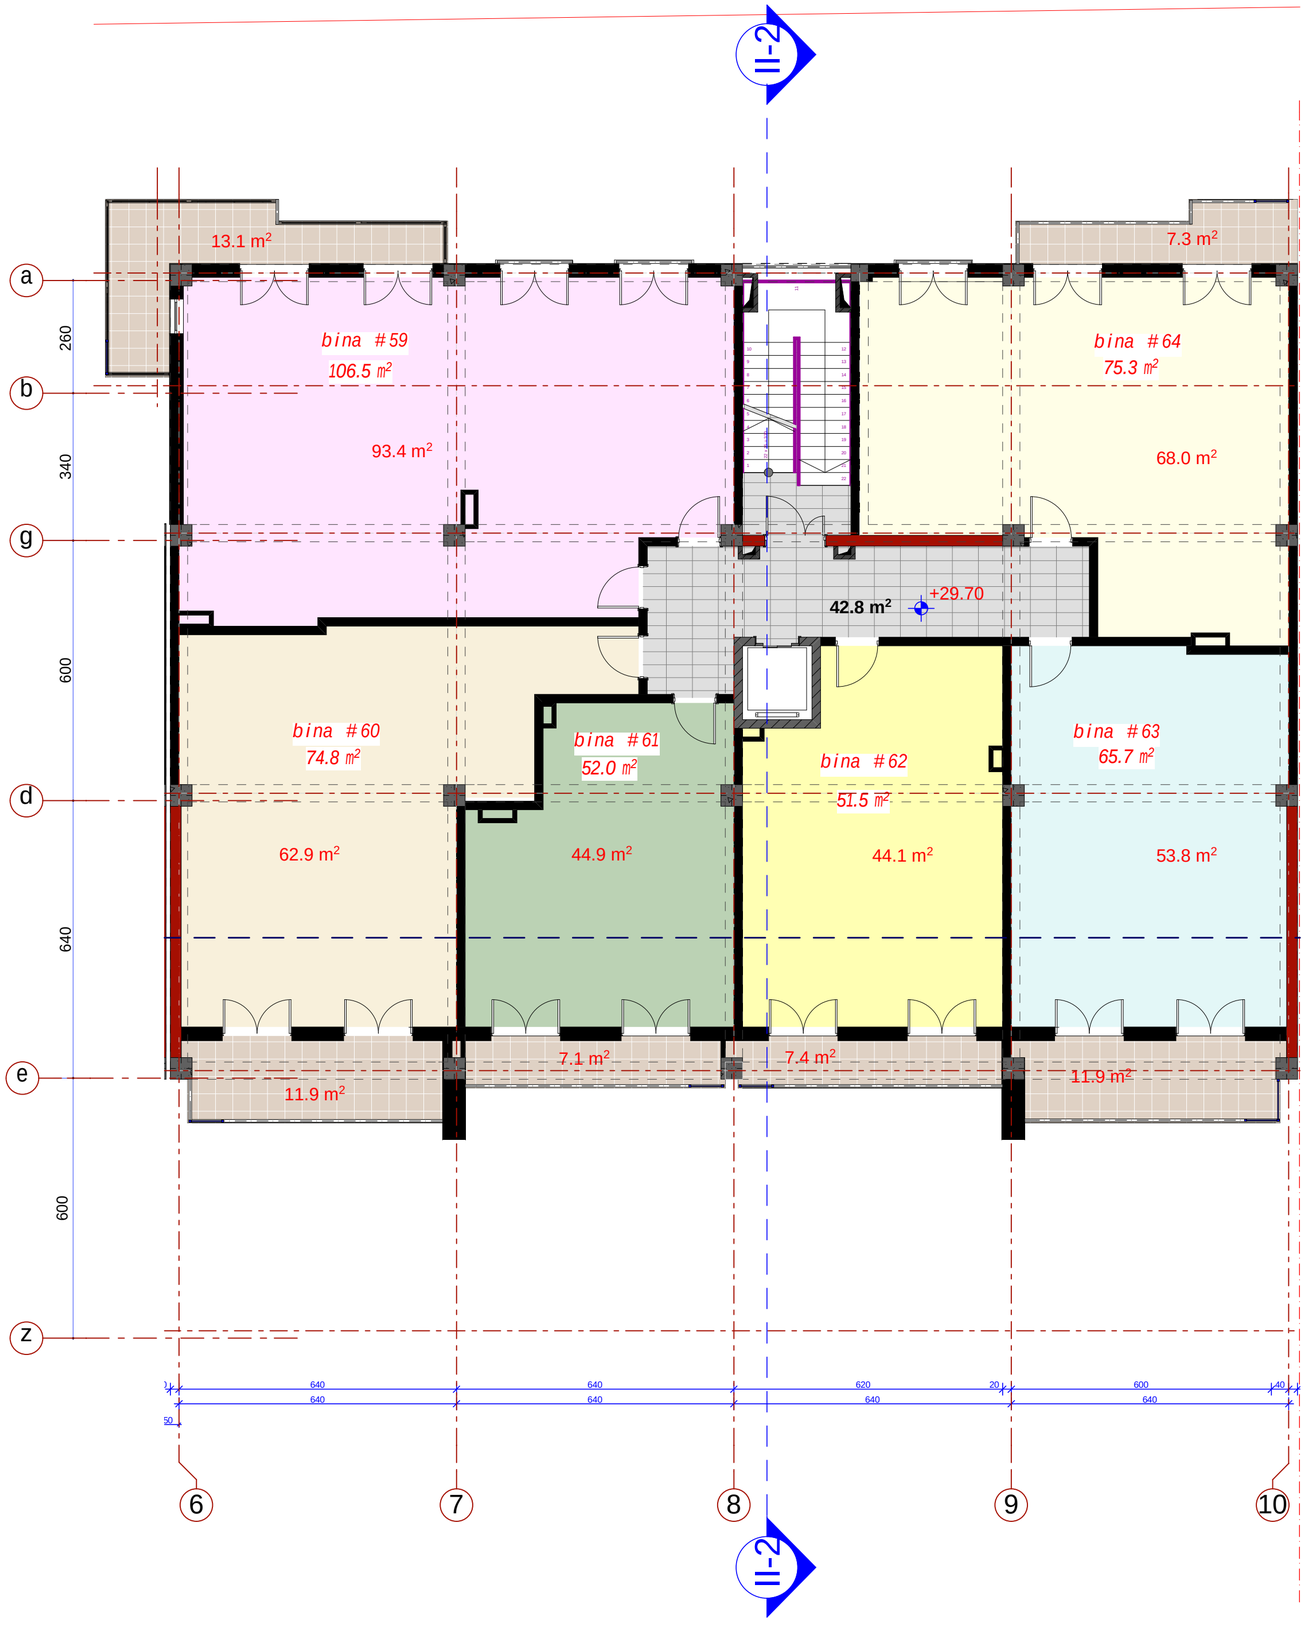

k-2 koeficientis saangariSo farTis kroki

484.3 m²

formati	dakveTa #	
A 2		A

eqsplikacia

pirobiTi aRniSvnebi

SeniSvna:

1. naxazze saproeqto Senobis noli Seesabameba absolutur niSnuls 403.50
2. naxaazze zomebi mocemulia santimetrebSi.
3. naxazis yvela cvlileba mSeneblobis procesSi SeTanxmebuli unda iyos proeqtis avtorTan.

damkveTi	e.s.a. "isnis savane"
proeqtis dasaxeleba	q.Tbilisi, dodaSvilis q. #18-Si (s/k 01.17.12.028.020) mdebare mravalfunqciuri Senobis koreqtirebuli proeqti.

Tanamdeboba	gvari	xelmowera
amx. Tavjdomare	m. Sport	
arqiteqtori	b. morbedaZe	
arqiteqtori		
konstruqtori		
daamuSava	d. iavriani	
Seamowma	d. maxaraSvili	

stadia	naxazis dasaxeleba
muSa proeqti	II bloki sarTulis gegma +29.70 niSn.-ze

TariRi	furc. #	furc. raod.	masStabi
2014 w.			

II bloki

12.5 m²
bina #65
38.7 m²
12.5 m²
50.1 m2
bina #70
62.6 m²
teqnikuri saTavso
4.4 m²
46.9 m²
+33.00
bina #66
117.1 m²
92.6 m²
liftis samanqano
10.4 m²
bina #67
52.2 m²
bina #69
59.5 m²
47.5 m2
45.1 m²
bina #68
48.1 m²
40.7 m²
12.0 m²
7.1 m²
7.4 m²
12.0 m²

a b g d e z

260 340 600 640 600

640 640 640 640 620 20 600 40
640 640 640 640
50

6 7 8 9 10

II-2

k-2 koeficientis saangariSo farTis kroki

428.5 m²

formati	dakveTa #	
A 2		A

eqsplikacia

pirobiTi aRniSvnebi

SeniSvna:


1. naxazze saproeqto Senobis noli Seesabameba absolutur niSnuls 403.50
2. naxaazze zomebi mocemulia santimetrebSi.
3. naxazis yvela cvlileba mSeneblobis procesSi SeTanxmebuli unda iyos proeqtis avtorTan.

damkveTi	e.s.a. "isnis savane"
proeqtis dasaxeleba	q.Tbilisi, dodaSvilis q. #18-Si (s/k 01.17.12.028.020) mdebare mravalfunqciuri Senobis koreqtirebuli proeqti.

Tanamdeboba	gvari	xelmowera
amx. Tavjdomare	m. Sport	
arqiteqtori	b. morbedaZe	
arqiteqtori		
konstruqtori		
daamuSava	d. iavriani	
Seamowma	d. maxaraSvili	

stadia	naxazis dasaxeleba
muSa proeqti	II bloki sarTulis gegma +33.00 niSn.-ze

TariRi	furc. #	furc. raod.	masStabi
2014 w.			

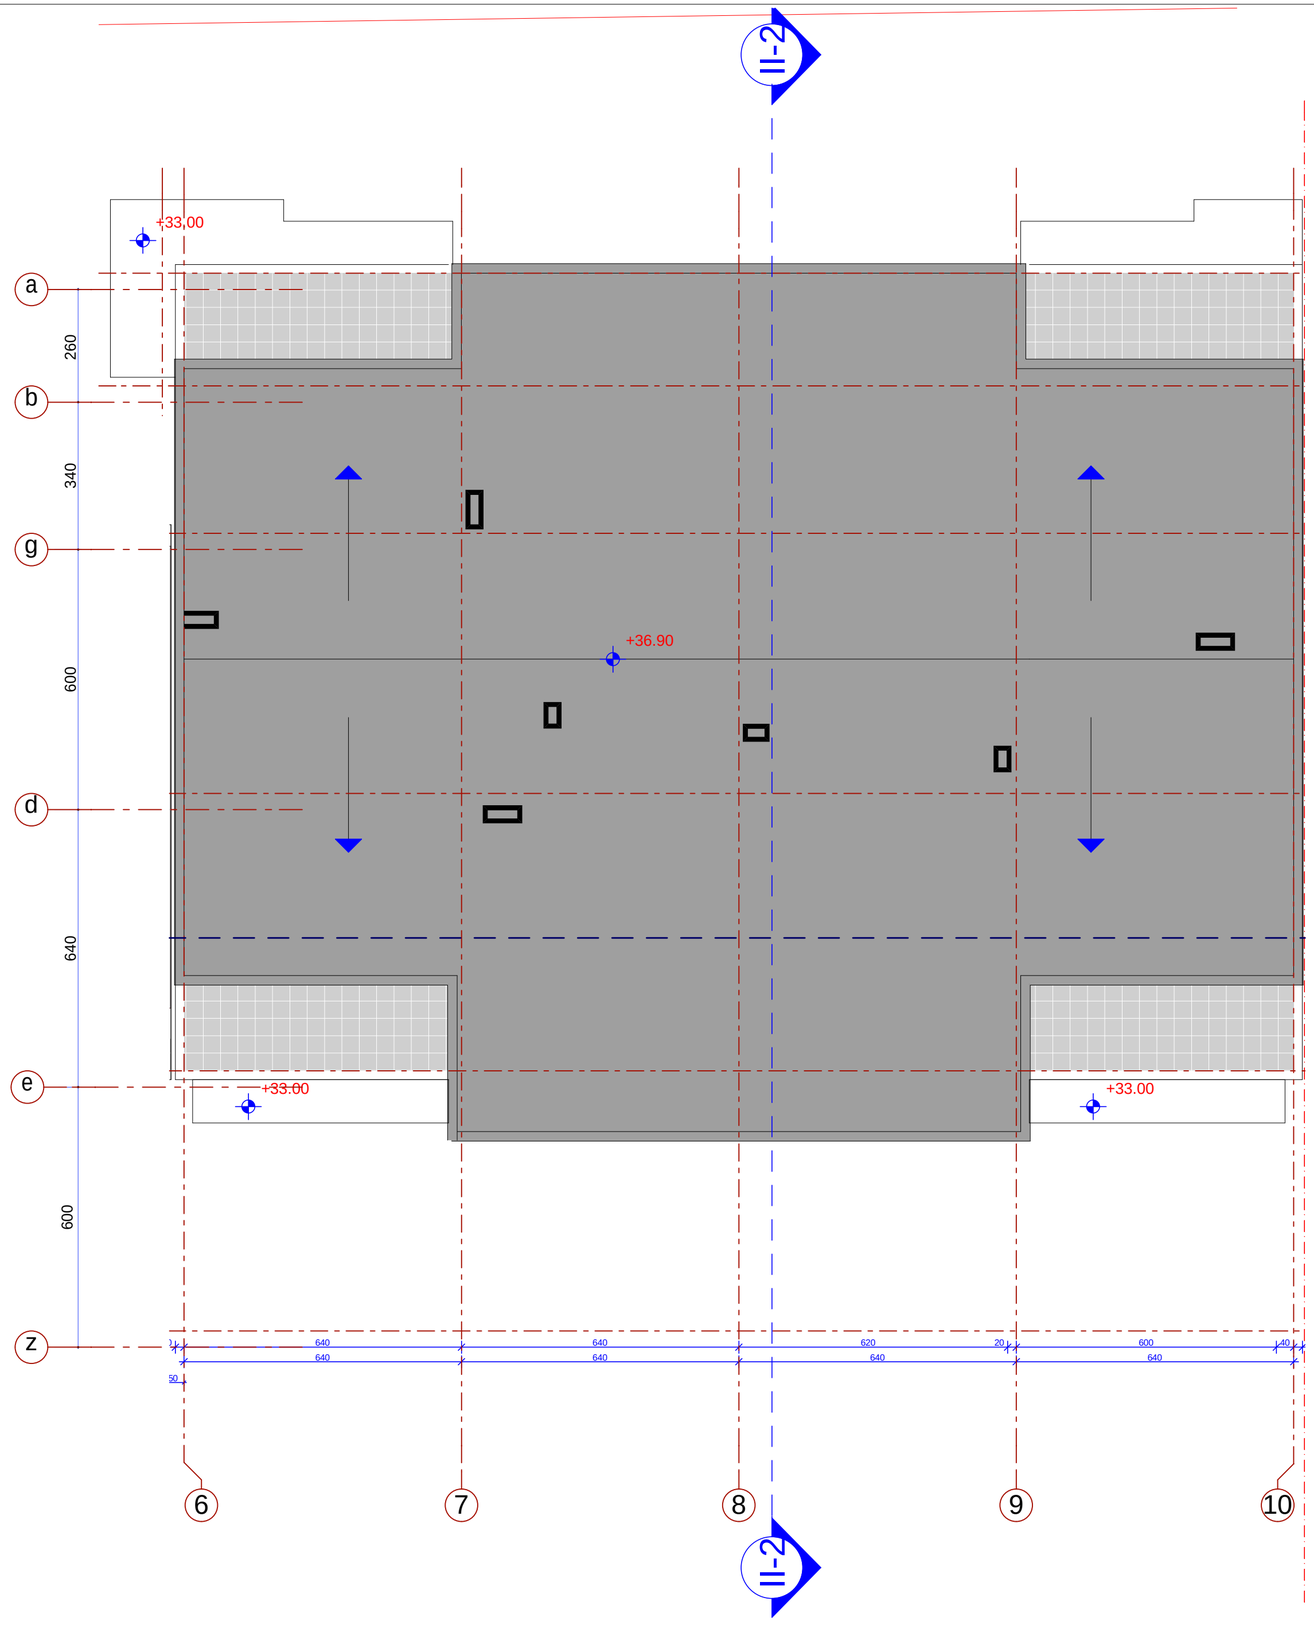

formati A 2	dakveTa #		A
eqspl ikacia			
pirobiTi aRniSvnebi			
SeniSvna:			
1. naxazze saproeqto Senobis no l i Seesabameba abso l utur niSnu l s 403.50 2. naxaazze zomebi mocemu l ia santimetrebSi. 3. naxazis yve l a cv l i leba mSeneb l obis procesSi SeTanxmebu l i unda iyos proeqtis avtorTan.			
damkveTi	e.s.a. "isnis savane"		
proeqtis dasaxe leba	q.Tbi l isi, dodaSvi l is q. #18-Si (s/k 01.17.12.028.020) mdebare mraval funqciuri Senobis koreqtirebu l i proeqti.		
Tanamdeboba	gvari	xe l mowera	
amx. Tavjdomare	m. Spor t		
arqiteqtori	b. morbedaZe		
arqiteqtori			
konstruqtori			
daamuSava	d. iavriani		
Seamowma	d. maxaraSvi l i		
stadia	naxazis dasaxe l eba		
muSa proeqti	II b l oki saxuravis gegma		
TariRi	furc. #	furc. raod.	masStabi
2014 w.			