
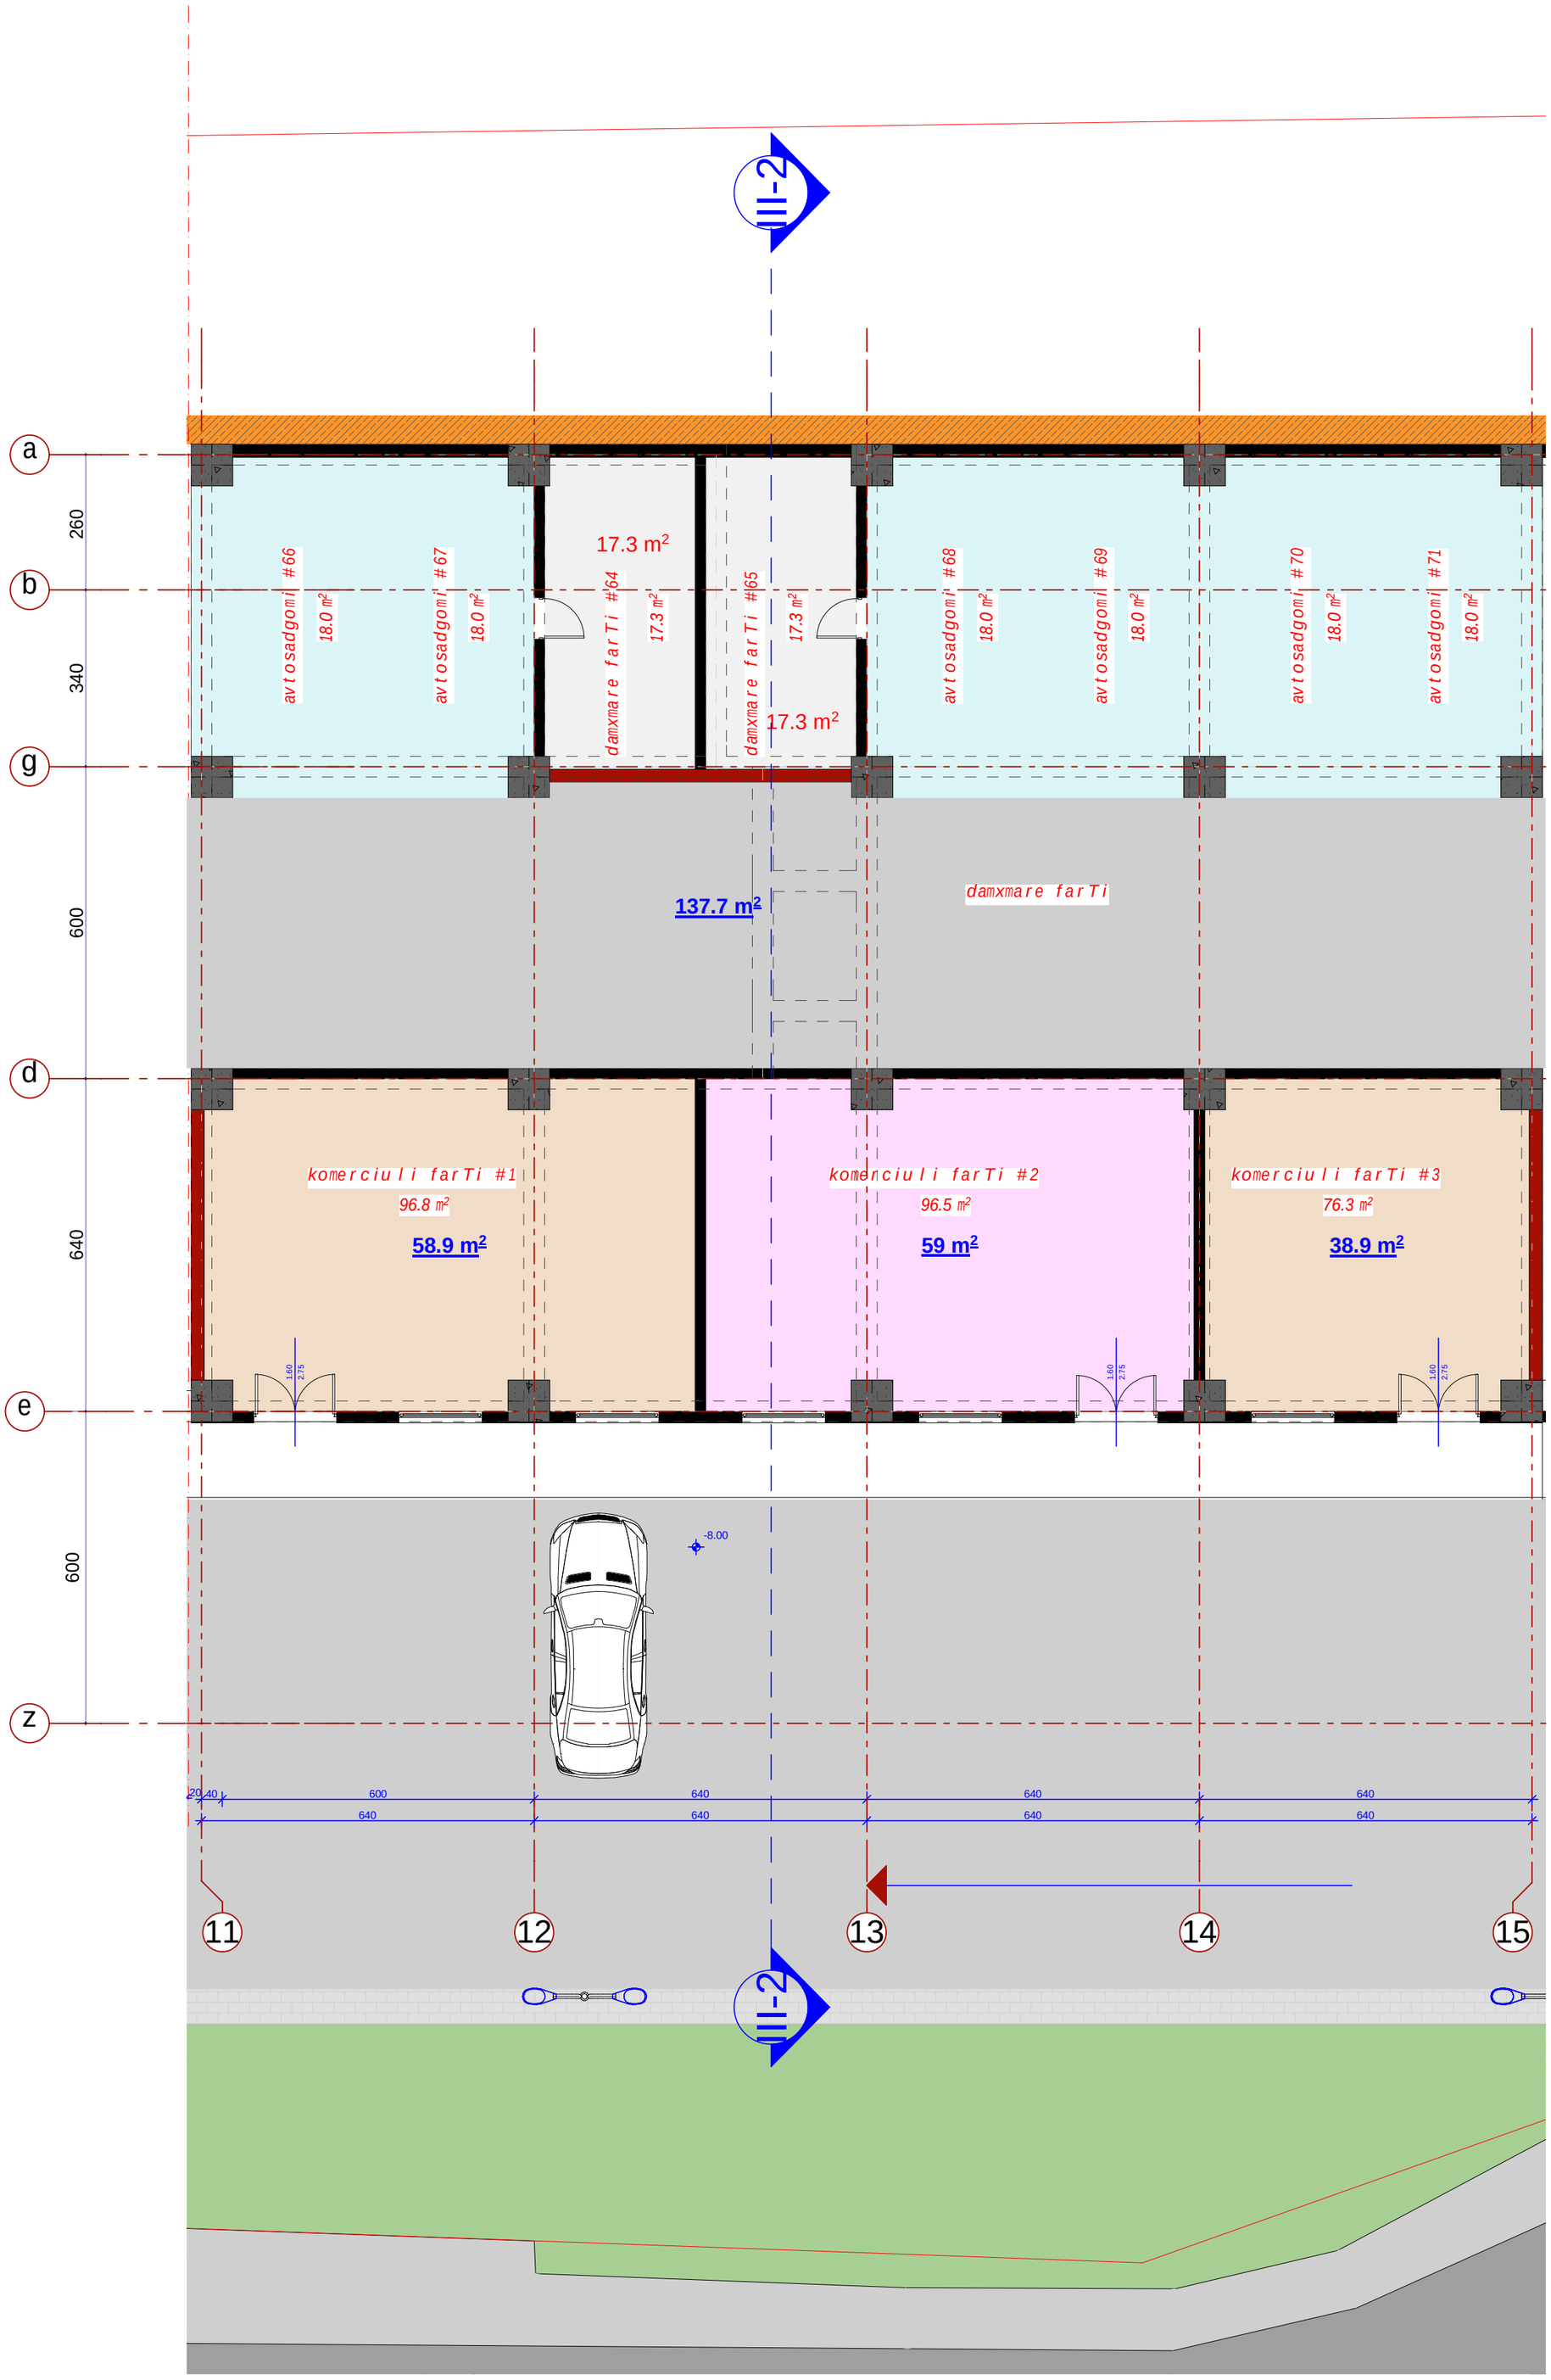


k-2 koeficientis saangariSo farTis kroki

176.8 m²

-7.70

formati A 2	dakveTa #		A
eqsplikacia			
pirobiTi aRniSvnebi			
SeniSvna: 1. naxazze saproeqto Senobis noli Seesabameba absolutur niSnuls 403.50 2. naxaazze zomebi mocemulia santimetrebSi. 3. naxazis yvela cvlileba mSeneblobis procesSi SeTanxmebuli unda iyos proeqtis avtorTan.			
damkveTi	e.s.a. "isnis savane"		
proeqtis dasaxeleba	q.Tbilisi, dodaSvilis q. #18-Si (s/k 01.17.12.028.020) mdebare mravalfunqciuri Senobis koreqtirebuli proeqti.		
Tanamdeboba	gvari	xelmowera	
amx. Tavjdomare	m. Sport		
arqiteqtori	b. morbedaZe		
arqiteqtori			
konstruqtori			
daamuSava	d. iavriani		
Seamowma	d. maxaraSvili		
stadia	naxazis dasaxeleba		
muSa proeqti	III bloki sarTulis gegma -7.70 niSn.-ze		
TariRi	furc. #	furc. raod.	masStabi
2014 w.			

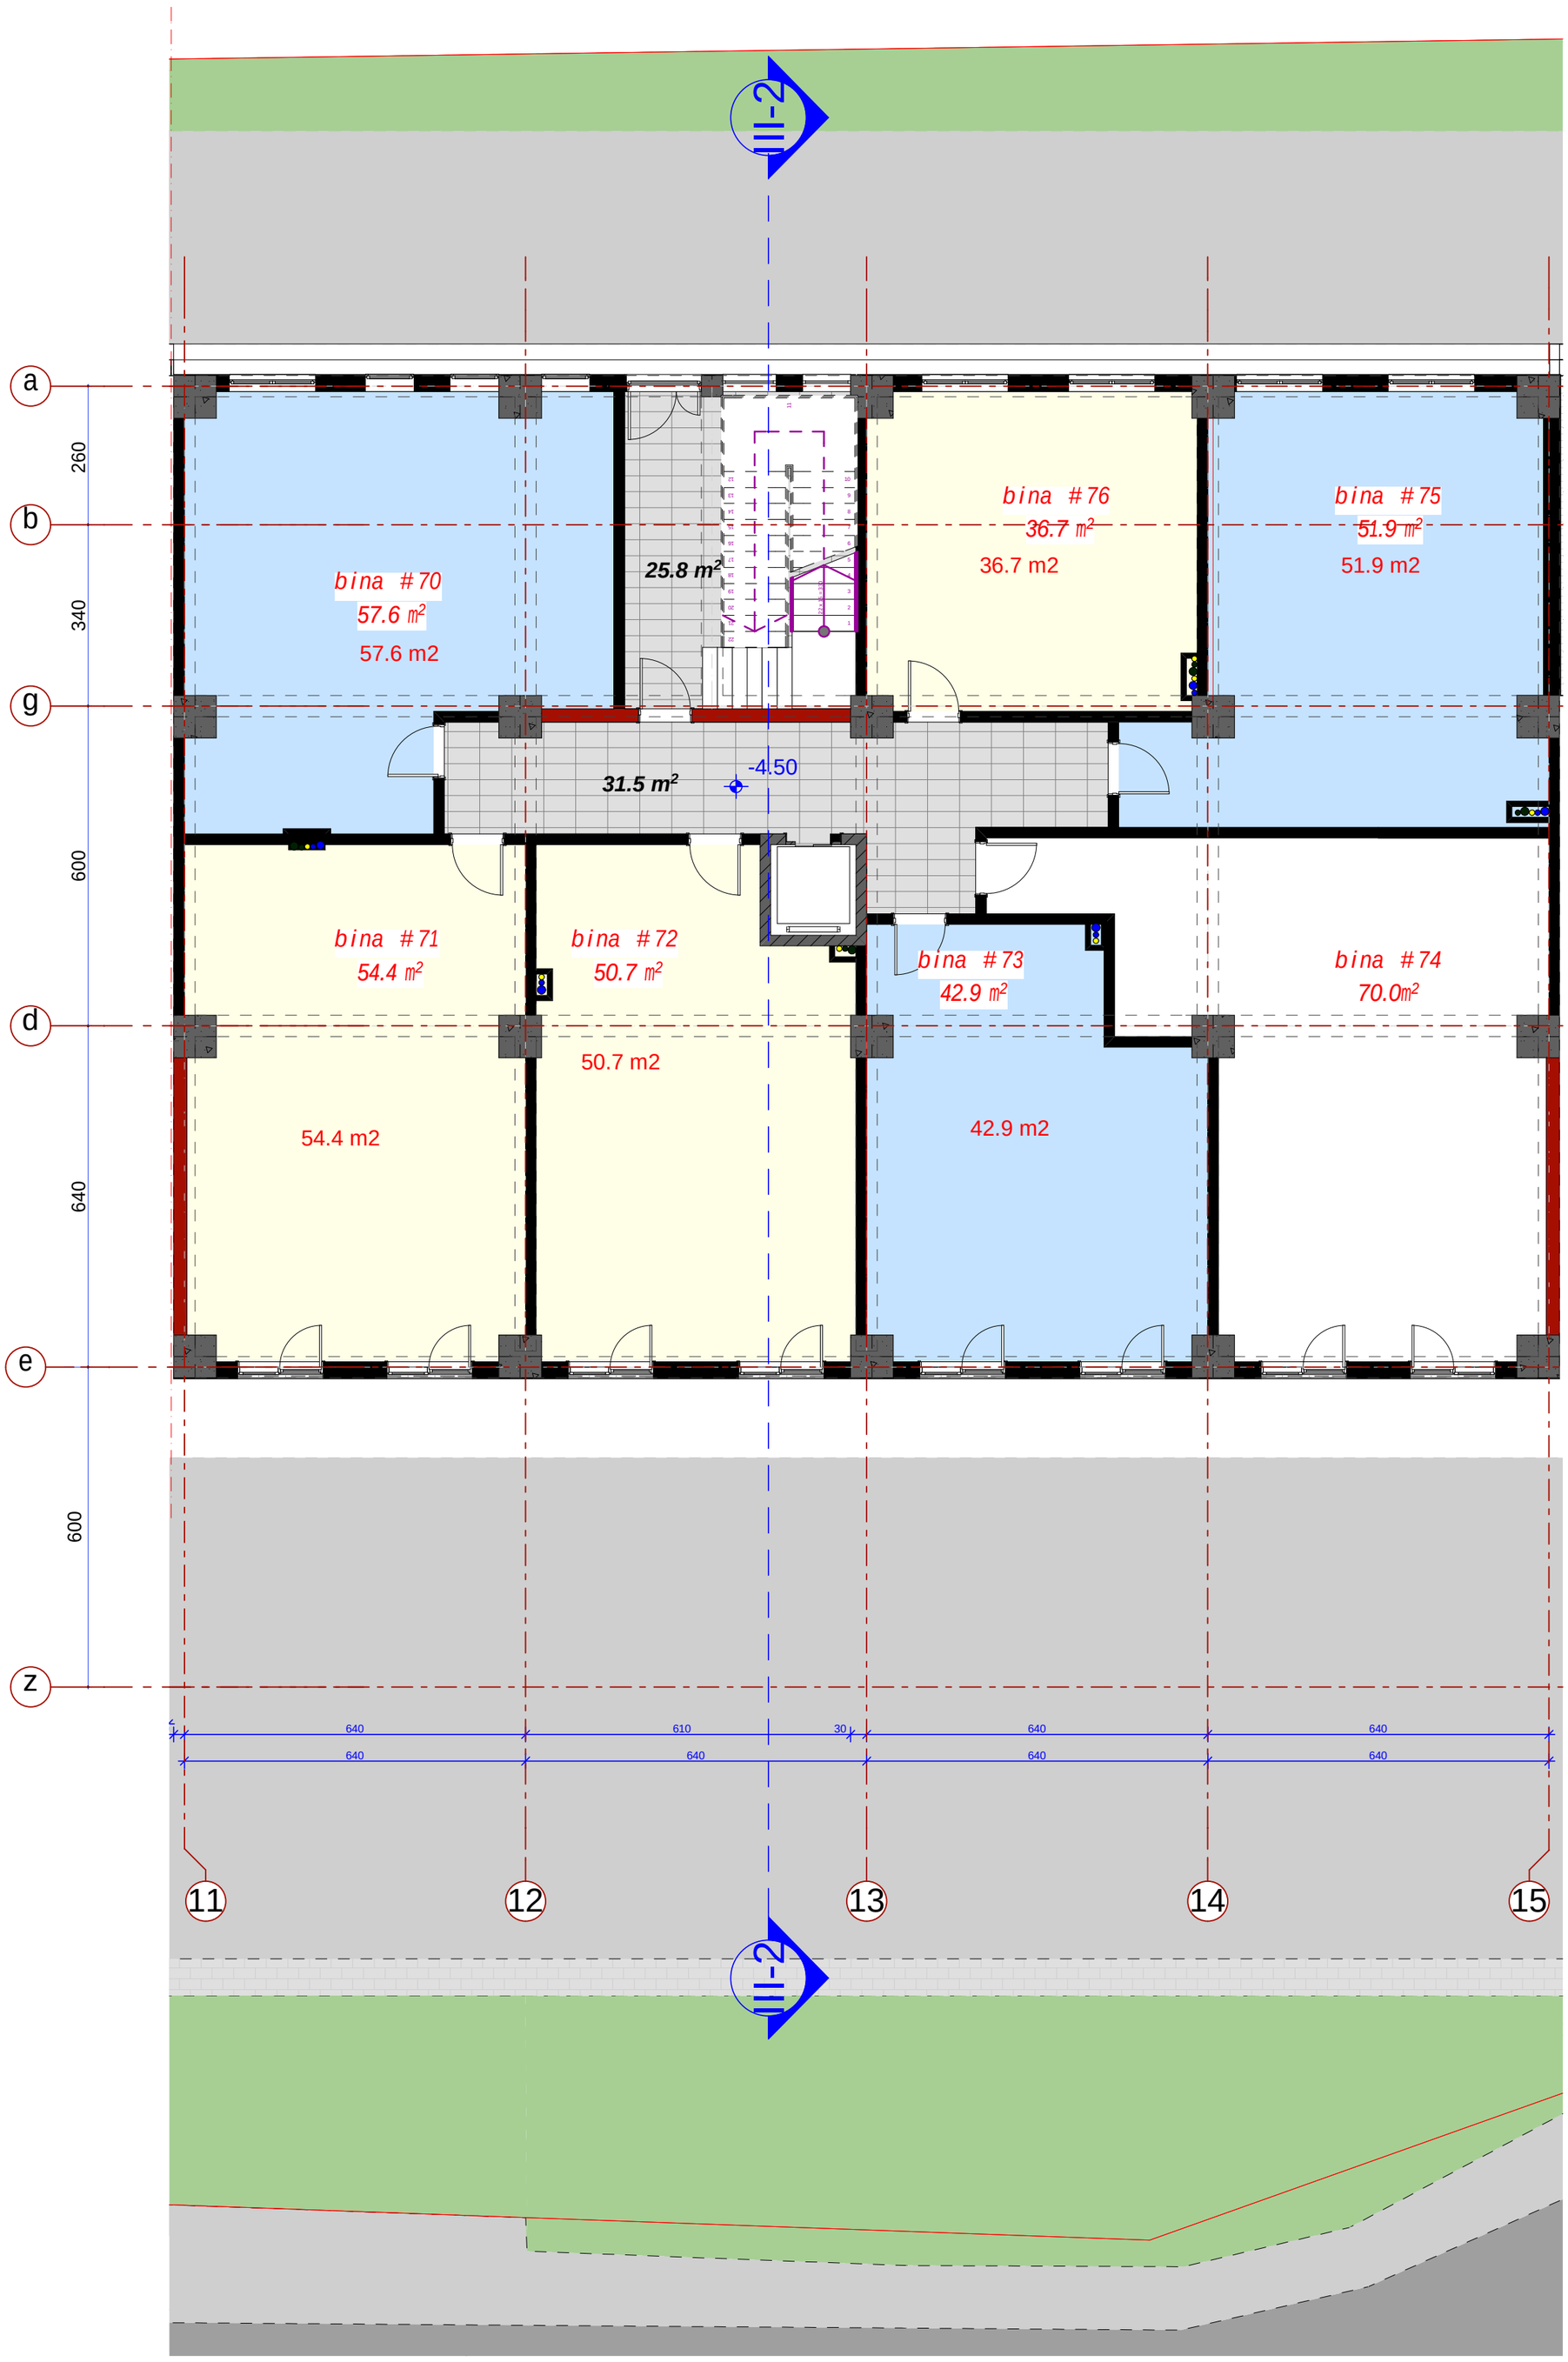

k-1 koeficientis saangariSo farTiskroki


488.8 m²

k-2 koeficientis saangariSo farTiskroki


488.8 m²

-4.50

formati A 2	dakveTa #	A
eqsplikacia		
pirobiTi aRniSvnebi		
SeniSvna:		
1. naxazze saproeqto Senobis noli Seesabameba absolutur niSnuls 403.50 2. naxaazze zomebi mocemulia santimetrebSi. 3. naxazis yvela cvlileba mSeneblobis procesSi SeTanxmebuli unda iyos proeqtis avtorTan.		
damkveTi	e.s.a. "isnis savane"	
proeqtis dasaxeleba	q.Tbilisi, dodaSvilis q. #18-Si (s/k 01.17.12.028.020) mdebare mravalfunqciuri Senobis koreqtirebuli proeqti.	
Tanamdeboba	gvari	xelmowera
amx. Tavjdomare	m. Sport	
arqiteqtori	b. morbedaZe	
arqiteqtori		
konstruqtori		
daamuSava	d. iavriani	
Seamowma	d. maxaraSvili	
stadia	naxazis dasaxeleba	
muSa proeqti	III bloki sarTulis gegma -7.70 niSn.-ze	
TariRi	furc. #	furc. raod. masStabi
2014 w.		

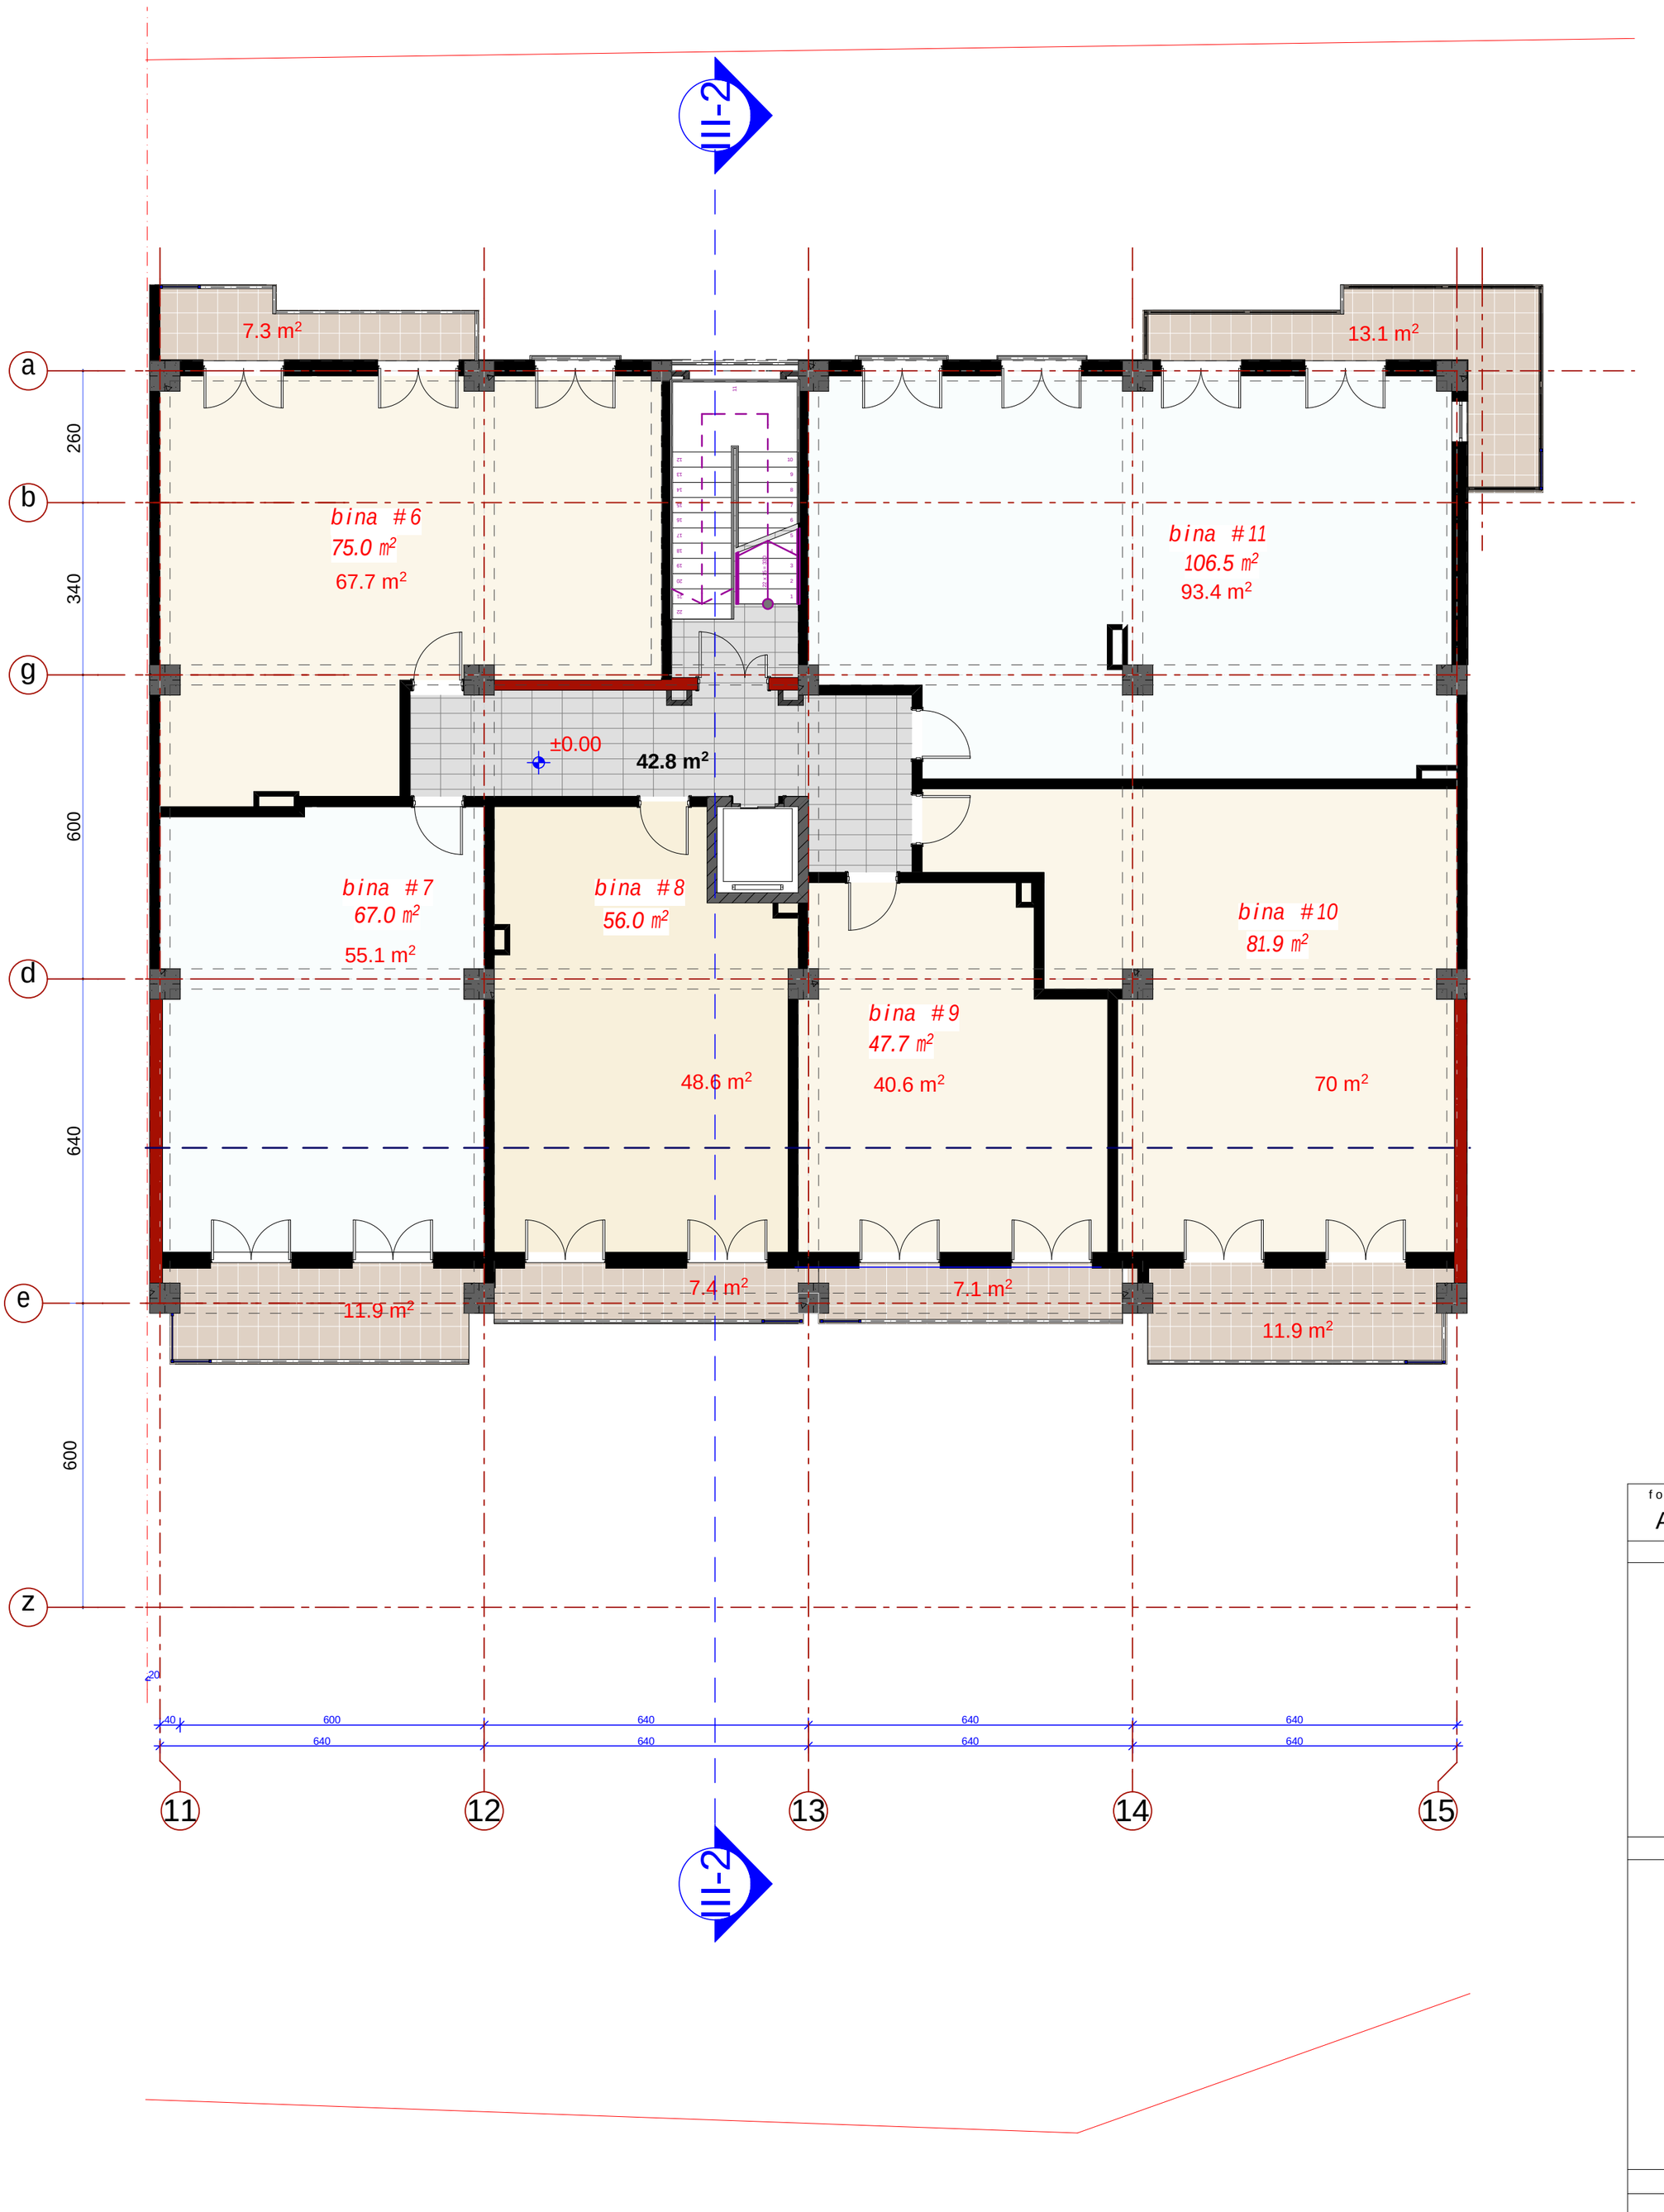

k-2 koeficientis saangariSo farTis kroki

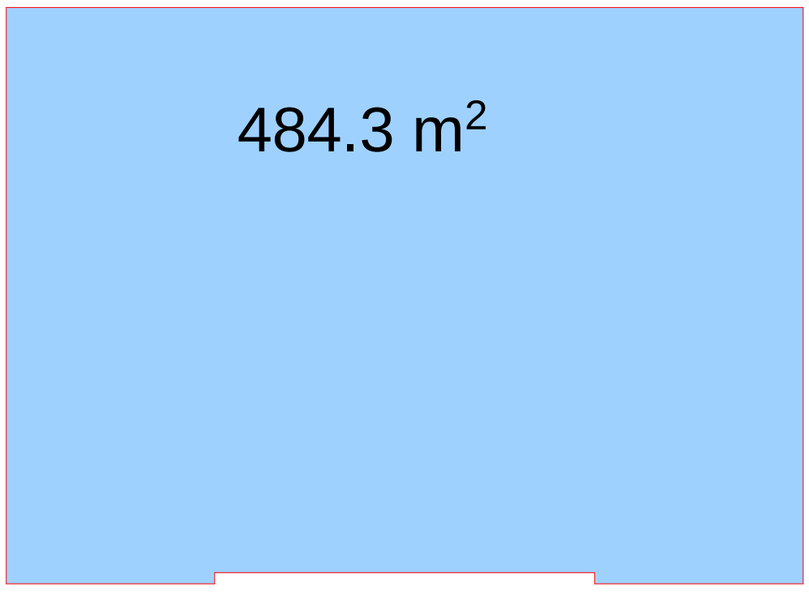

formati A 2	dakveTa #	A

eqsplikacia

pirobiTi aRniSvnebi

SeniSvna:

1. naxazze saproeqto Senobis noli Seesabameba absolutur niSnuls 403.50
2. naxaazze zomebi mocemulia santimetrebSi.
3. naxazis yvela cvlileba mSeneblobis procesSi SeTanxmebuli unda iyos proeqtis avtorTan.

damkveTi	e.s.a. "isnis savane"
proeqtis dasaxeleba	q.Tbilisi, dodaSvilis q. #18-Si (s/k 01.17.12.028.020) mdebare mravalfunqciuri Senobis koreqtirebuli proeqti.

Tanamdeboba	gvari	xelmowera
amx. Tavjdomare	m. Sport	
arqiteqtori	b. morbedaZe	
arqiteqtori		
konstruqtori		
daamuSava	d. iavriani	
Seamowma	d. maxaraSvili	

stadia	naxazis dasaxeleba
muSa proeqti	III bloki sarTulis gegma 0.00 niSn.-ze

TariRi	furc. #	furc. raod.	masStabi
2014 w.			

III bloki

7.3 m²

13.1 m²

bina #12
75.3 m²

68.0 m²

bina #17
106.8 m²

93.7 m²

+3.30

42.8 m²

bina #16
76.5 m²

bina #13
65.7 m²

bina #14
51.5 m²

bina #15
49.0 m²

53.8 m²

44.1 m²

41.9 m²

64.6 m²

11.9 m²

7.4 m²

7.1 m²

11.9 m²

260 340 600 640 600

a b g d e z

11 12 13 14 15

20 40 600 640 640 640 640 640 640 640

III-2

k-2 koeficientis saangariSo farTis kroki

484.3 m²

0.00

formati A 2	dakveTa #		A


eqsplikacia

pirobiTi aRniSvnebi


SeniSvna:

1. naxazze saproeqto Senobis noli Seesabameba absolutur niSnuls 403.50
2. naxaazze zomebi mocemulia santimetrebSi.
3. naxazis yvela cvlileba mSeneblobis procesSi SeTanxmebuli unda iyos proeqtis avtorTan.

damkveTi	e.s.a. "isnis savane"		
proeqtis dasaxeleba	q.Tbilisi, dodaSvilis q. #18-Si (s/k 01.17.12.028.020) mdebare mravalfunqciuri Senobis koreqtirebuli proeqti.		
Tanamdeboba	gvari		xelmowera
amx. Tavjdomare	m. Sport		
arqiteqtori	b. morbedaZe		
arqiteqtori			
konstruqtori			
daamuSava	d. iavriani		
Seamowma	d. maxaraSvili		
stadia	naxazis dasaxeleba		
muSa proeqti	III bloki sarTulis gegma +3.30 niSn.-ze		
TariRi	furc. #	furc. raod.	masStabi
2014 w.			

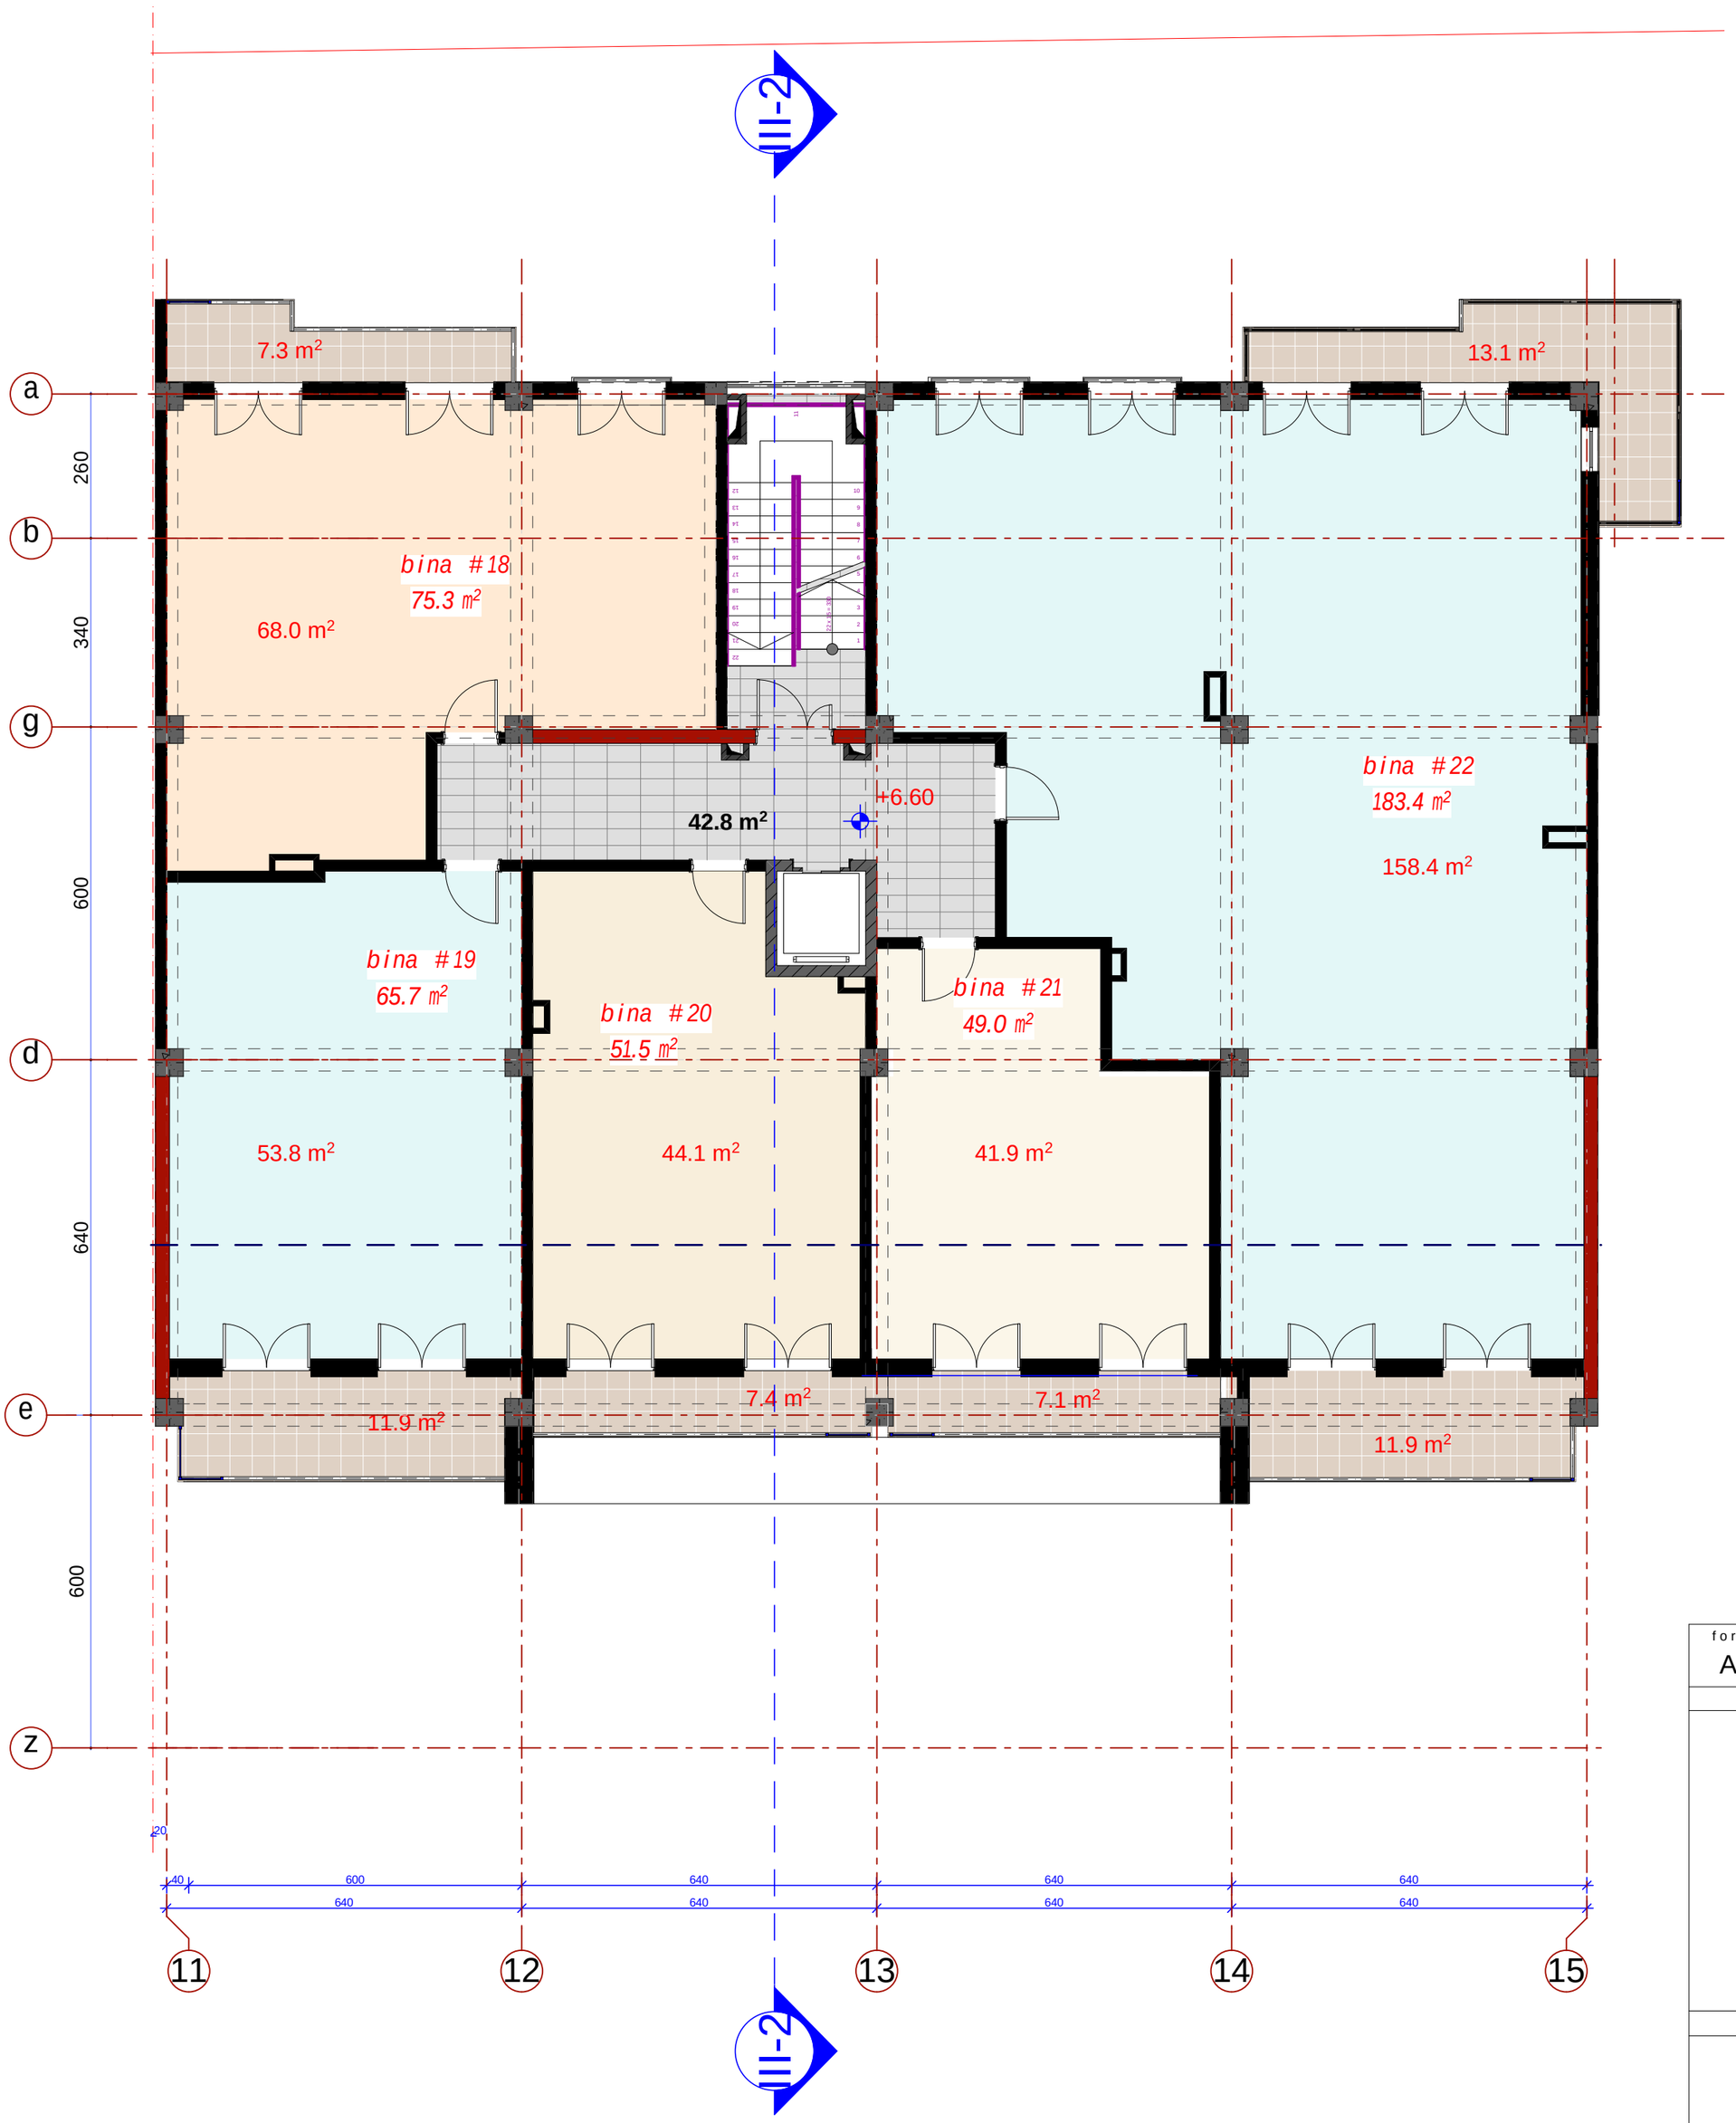

k-2 koeficientis saangariSo farTis kroki

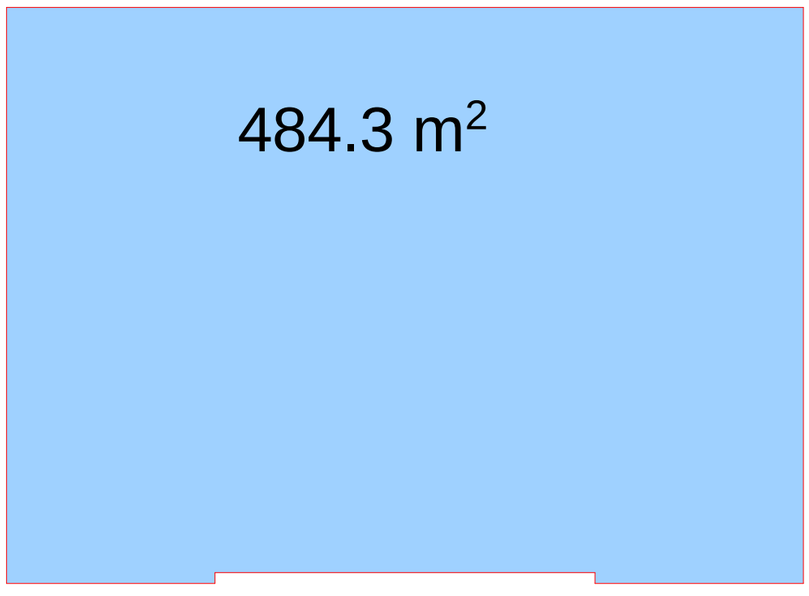

formati A 2	dakveTa #	A

eqsplikacia

pirobiTi aRniSvnebi


SeniSvna:

1. naxazze saproeqto Senobis noli Seesabameba absolutur niSnuls 403.50
2. naxaazze zomebi mocemulia santimetrebSi.
3. naxazis yvela cvlileba mSeneblobis procesSi SeTanxmebuli unda iyos proeqtis avtorTan.


damkveTi	e.s.a. "isnis savane"		
proeqtis dasaxeleba	q.Tbilisi, dodaSvilis q. #18-Si (s/k 01.17.12.028.020) mdebare mravalfunqciuri Senobis koreqtirebuli proeqti.		
Tanamdeboba	gvari	xelmowera	
amx. Tavjdomare	m. Sport		
arqiteqtori	b. morbedaZe		
arqiteqtori			
konstruqtori			
daamuSava	d. iavriani		
Seamowma	d. maxaraSvili		
stadia	naxazis dasaxeleba		
muSa proeqti	III bloki sarTulis gegma +6.60 niSn.-ze		
TariRi	furc. #	furc. raod.	masStabi
2014 w.			



k-2 koeficientis saangariSo farTis kroki

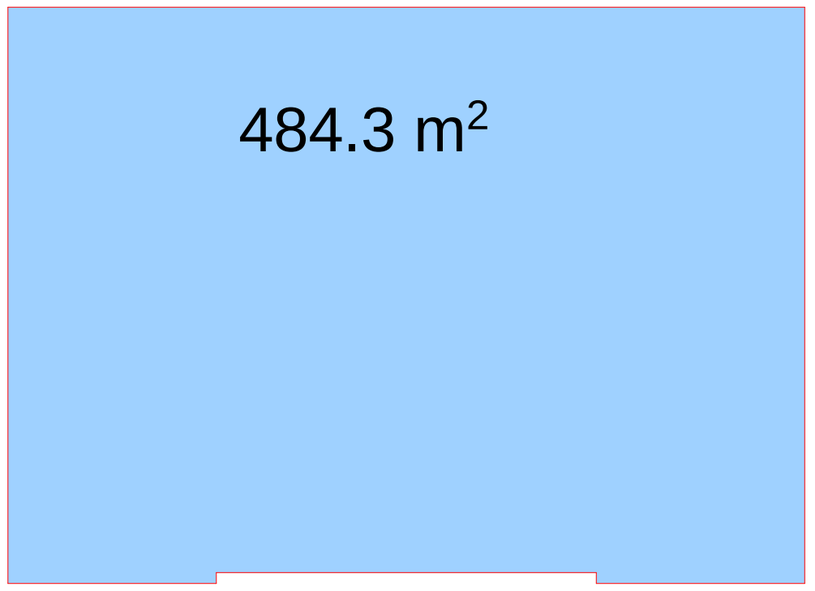

formati A 2	dakveTa #		A
eqsplikacia			
pirobiTi aRniSvnebi			
SeniSvna:			
1. naxazze saproeqto Senobis noli Seesabameba absolutur niSnuls 403.50 2. naxaazze zomebi mocemulia santimetrebSi. 3. naxazis yvela cvlileba mSeneblobis procesSi SeTanxmebuli unda iyos proeqtis avtorTan.			
damkveTi	e.s.a. "isnis savane"		
proeqtis dasaxeleba	q.Tbilisi, dodaSvilis q. #18-Si (s/k 01.17.12.028.020) mdebare mravalfunqciuri Senobis koreqtirebuli proeqti.		
Tanamdeboba	gvari	xelmowera	
amx. Tavjdomare	m. Sport		
arqiteqtori	b. morbedaZe		
arqiteqtori			
konstruqtori			
daamuSava	d. iavriani		
Seamowma	d. maxaraSvili		
stadia	naxazis dasaxeleba		
muSa proeqti	III bloki sarTulis gegma +9.90 niSn.-ze		
TariRi	furc. #	furc. raod.	masStabi
2014 w.			

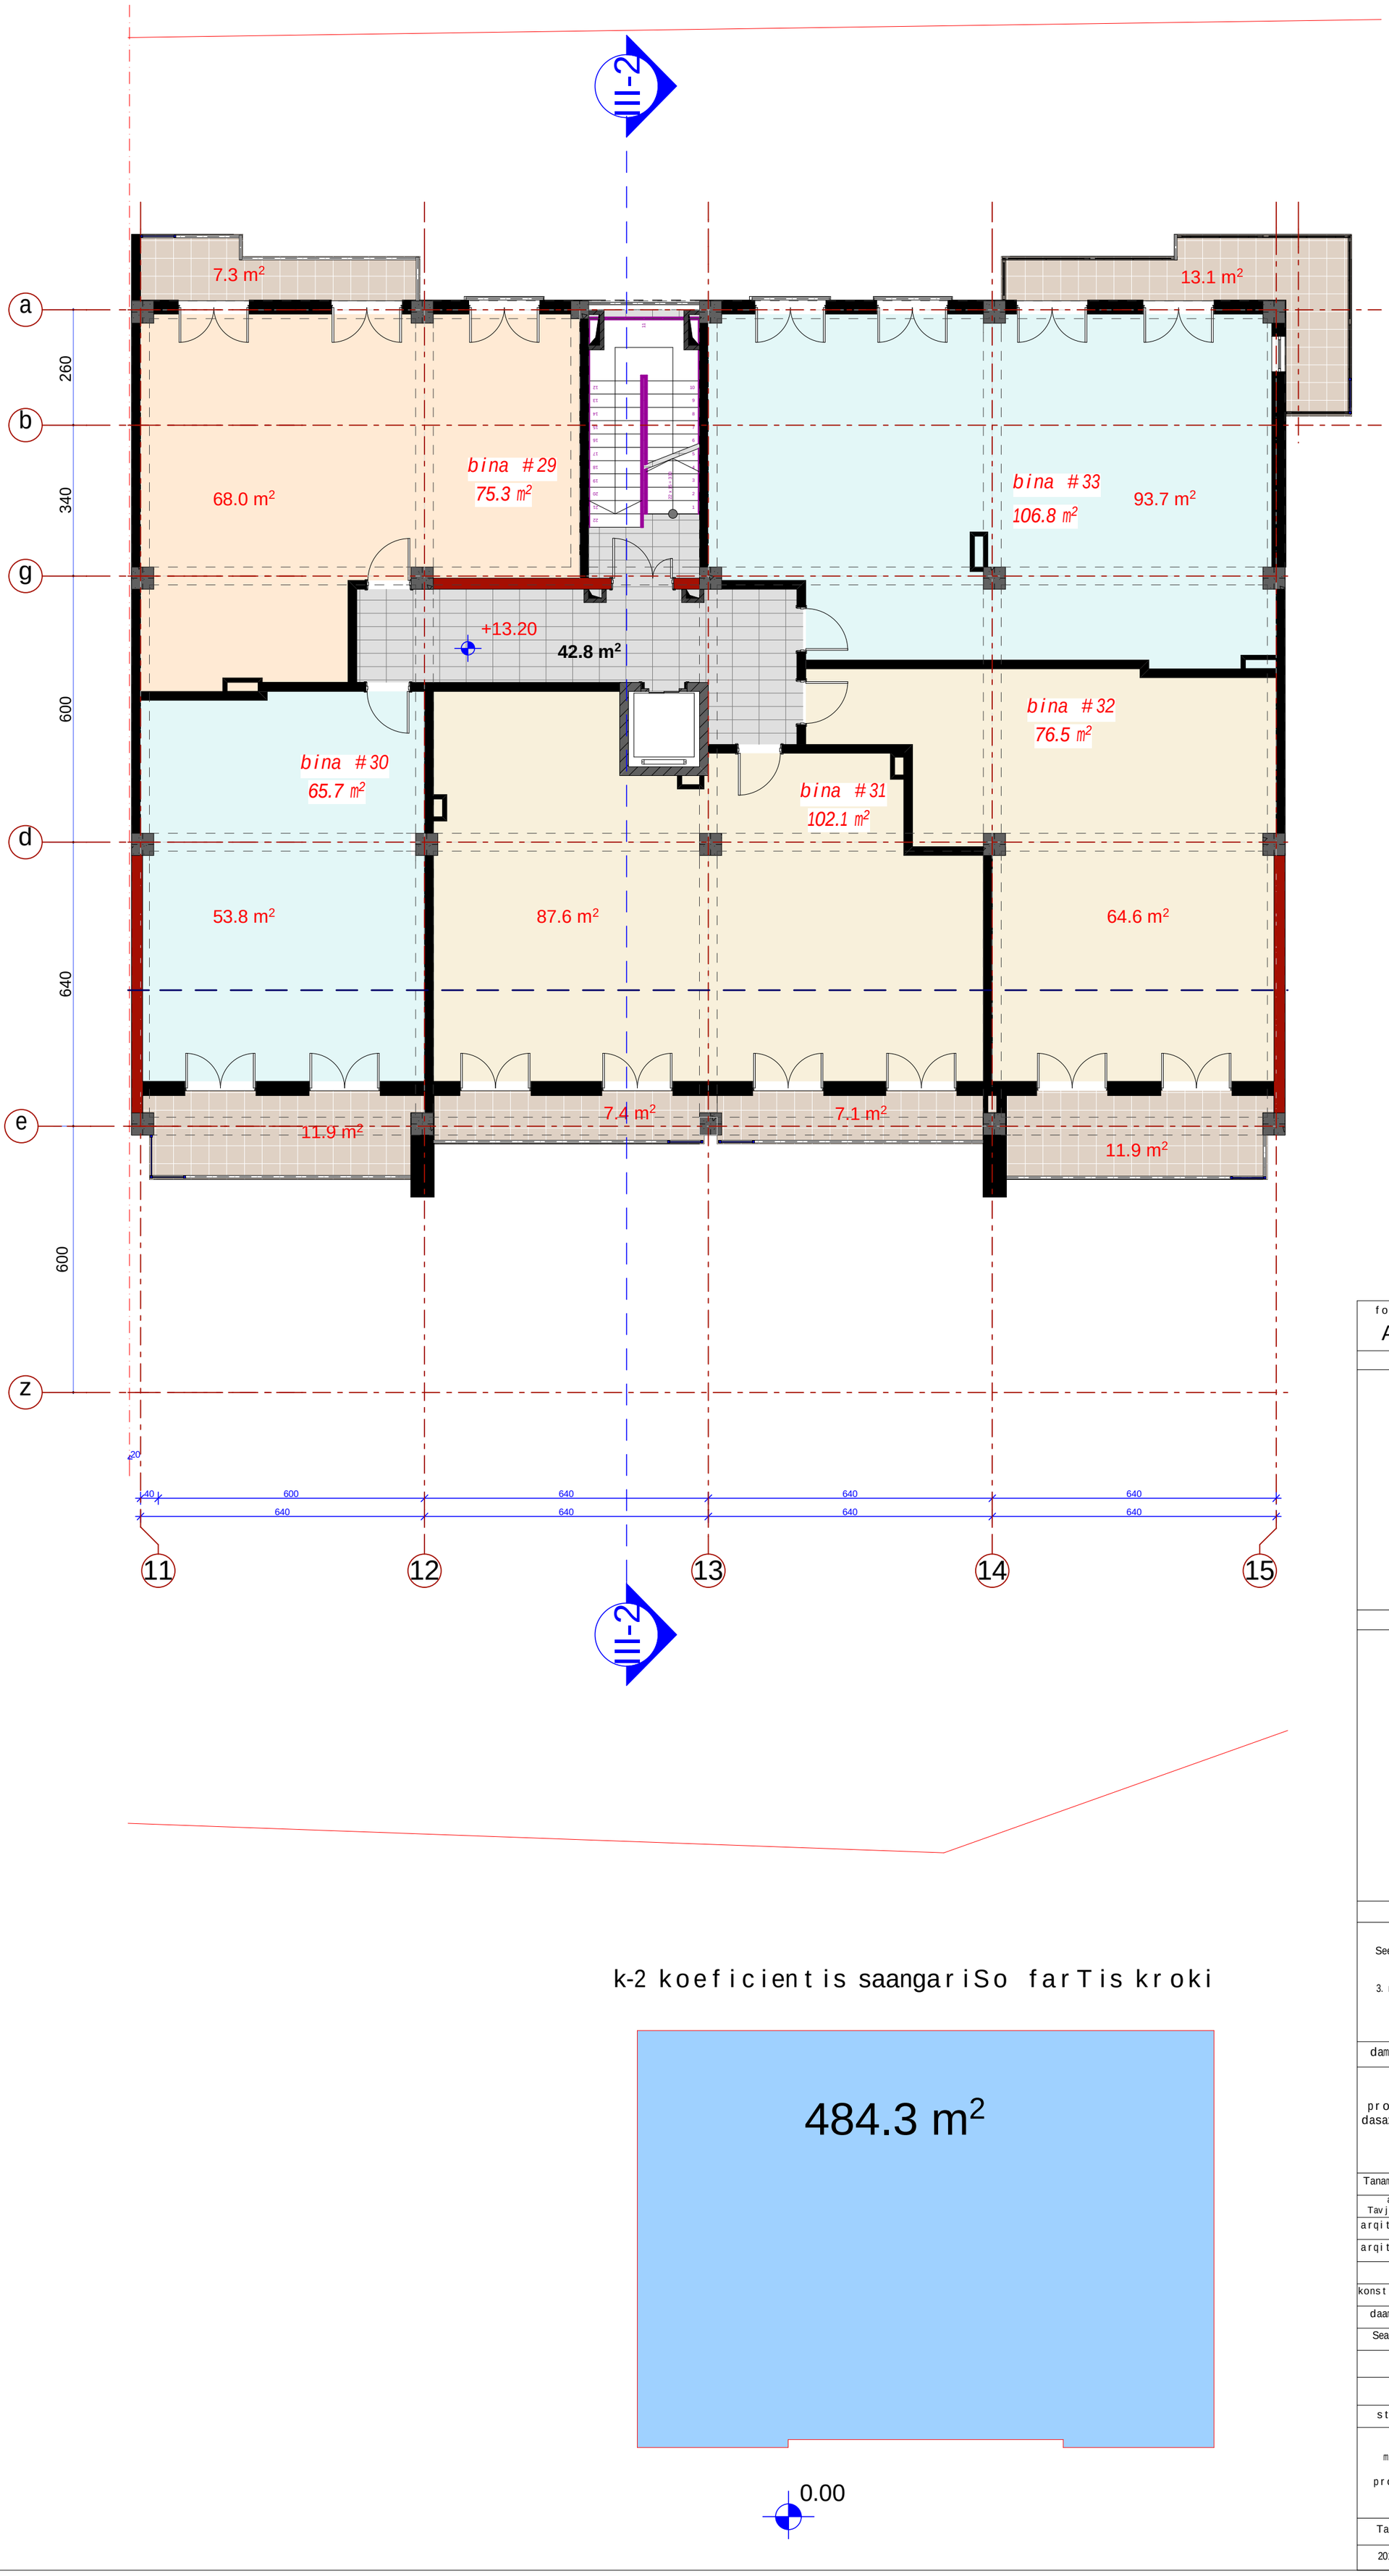

k-2 koeficientis saangariSo farTis kroki

formati A 2	dakveTa #	A

eqsplikacia

pirobiTi aRniSvnebi

SeniSvna:

1. naxazze saproeqto Senobis noli Seesabameba absolutur niSnuls 403.50
2. naxaazze zomebi mocemulia santimetrebSi.
3. naxazis yvela cvlileba mSeneblobis procesSi SeTanxmebuli unda iyos proeqtis avtorTan.

damkveTi	e.s.a. "isnis savane"		
proeqtis dasaxeleba	q.Tbilisi, dodaSvilis q. #18-Si (s/k 01.17.12.028.020) mdebare mravalfunqciuri Senobis koreqtirebuli proeqti.		
Tanamdeboba	gvari	xelmowera	
amx. Tavjdomare	m. Sport		
arqiteqtori	b. morbedaZe		
arqiteqtori			
konstruqtori			
daamuSava	d. iavriani		
Seamowma	d. maxaraSvili		
stadia	naxazis dasaxeleba		
muSa proeqti	III bloki sarTulis gegma +13.20 niSn.-ze		
TariRi	furc. #	furc. raod.	masStabi
2014 w.			

III-2

7.3 m²

13.1 m²

a

260

b

bina #34
75.3 m²

68.0 m²

bina #39
106.8 m²

93.7 m²

340

g

+16.50

42.1 m²

bina #38
74.8 m²

600

bina #35
65.7 m²

bina #36
51.5 m²

bina #37
52.0 m²

d

53.8 m²

44.1 m²

44.9 m²

62.9 m²

640

e

11.9 m²

7.4 m²

7.1 m²

11.9 m²

600

z

20

40 600 640 640 640

640 640 640 640

11 12 13 14 15

III-2

k-2 koeficientis saangariSo farTis kroki

484.3 m²

0.00

formati A 2	dakveTa #	A


eqsplikacia

pirobiTi aRniSvnebi


SeniSvna:

1. naxazze saproeqto Senobis noli Seesabameba absolutur niSnuls 403.50
2. naxaazze zomebi mocemulia santimetrebSi.
3. naxazis yvela cvlileba mSeneblobis procesSi SeTanxmebuli unda iyos proeqtis avtorTan.

damkveTi	e.s.a. "isnis savane"		
proeqtis dasaxeleba	q.Tbilisi, dodaSvilis q. #18-Si (s/k 01.17.12.028.020) mdebare mravalfunqciuri Senobis koreqtirebuli proeqti.		
Tanamdeboba	gvari	xelmowera	
amx. Tavjdomare	m. Sport		
arqiteqtori	b. morbedaZe		
arqiteqtori			
konstruqtori			
daamuSava	d. iavriani		
Seamowma	d. maxaraSvili		
stadia	naxazis dasaxeleba		
muSa proeqti	III bloki sarTulis gegma +16.50 niSn.-ze		
TariRi	furc. #	furc. raod.	masStabi
2014 w.			

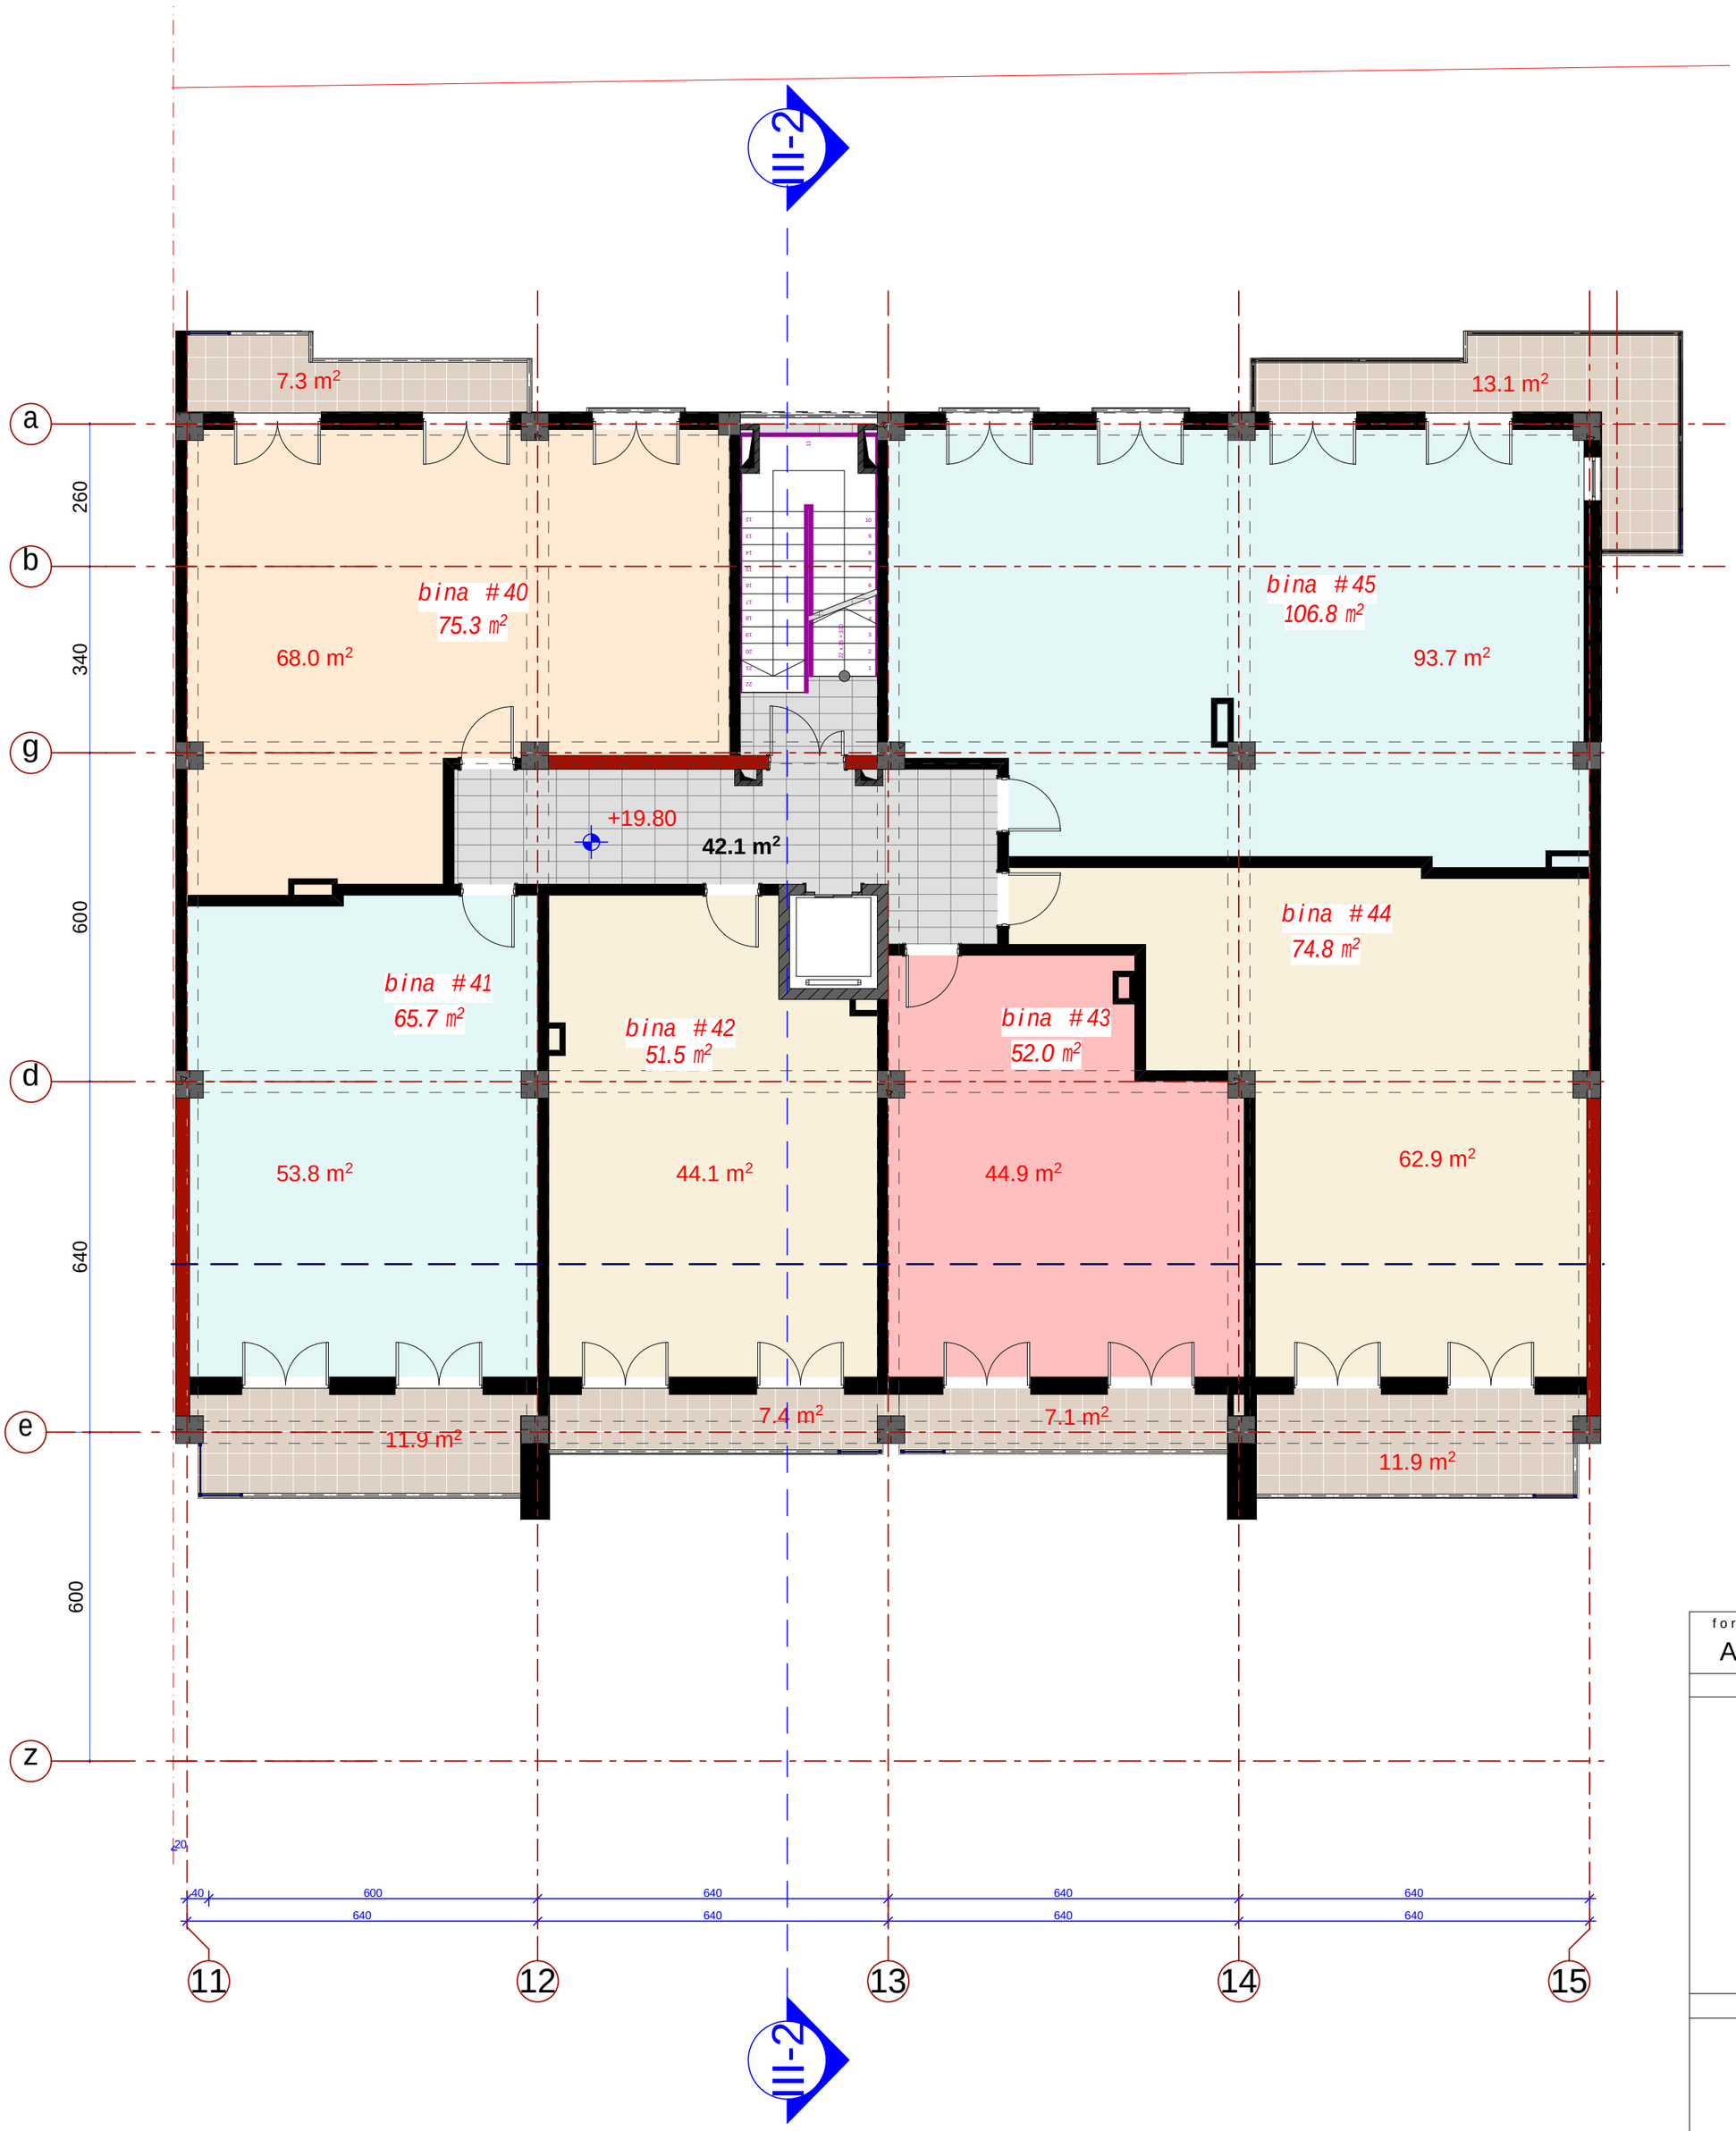

k-2 koeficientis saangariSo farTis kroki

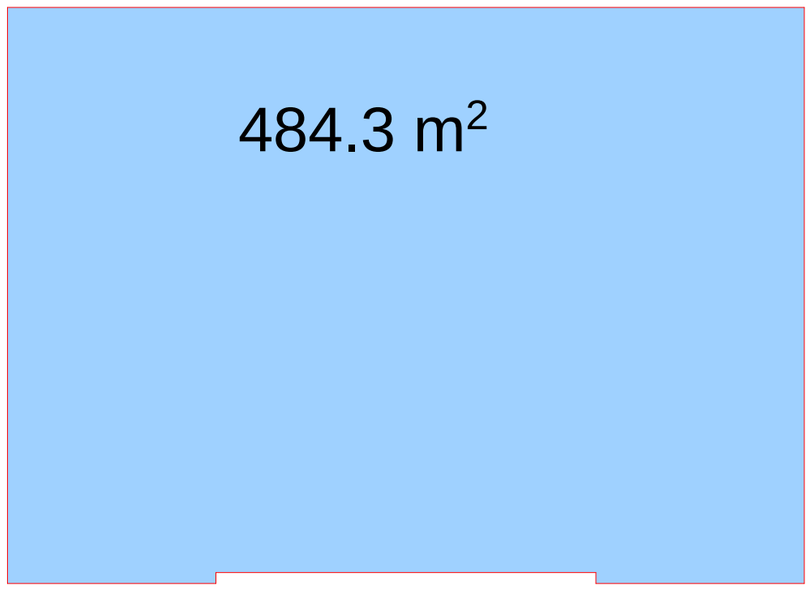

formati A 2	dakveTa #	A


eqsplikacia

pirobiTi aRniSvnebi

SeniSvna:

1. naxazze saproeqto Senobis noli Seesabameba absolutur niSnuls 403.50
2. naxaazze zomebi mocemulia santimetrebSi.
3. naxazis yvela cvlileba mSeneblobis procesSi SeTanxmebuli unda iyos proeqtis avtorTan.

damkveTi	e.s.a. "isnis savane"		
proeqtis dasaxeleba	q.Tbilisi, dodaSvilis q. #18-Si (s/k 01.17.12.028.020) mdebare mravalfunqciuri Senobis koreqtirebuli proeqti.		
Tanamdeboba	gvari	xelmowera	
amx. Tavjdomare	m. Sport		
arqiteqtori	b. morbedaZe		
arqiteqtori			
konstruqtori			
daamuSava	d. iavriani		
Seamowma	d. maxaraSvili		
stadia	naxazis dasaxeleba		
muSa proeqti	III bloki sarTulis gegma +19.80 niSn.-ze		
TariRi	furc. #	furc. raod.	masStabi
2014 w.			

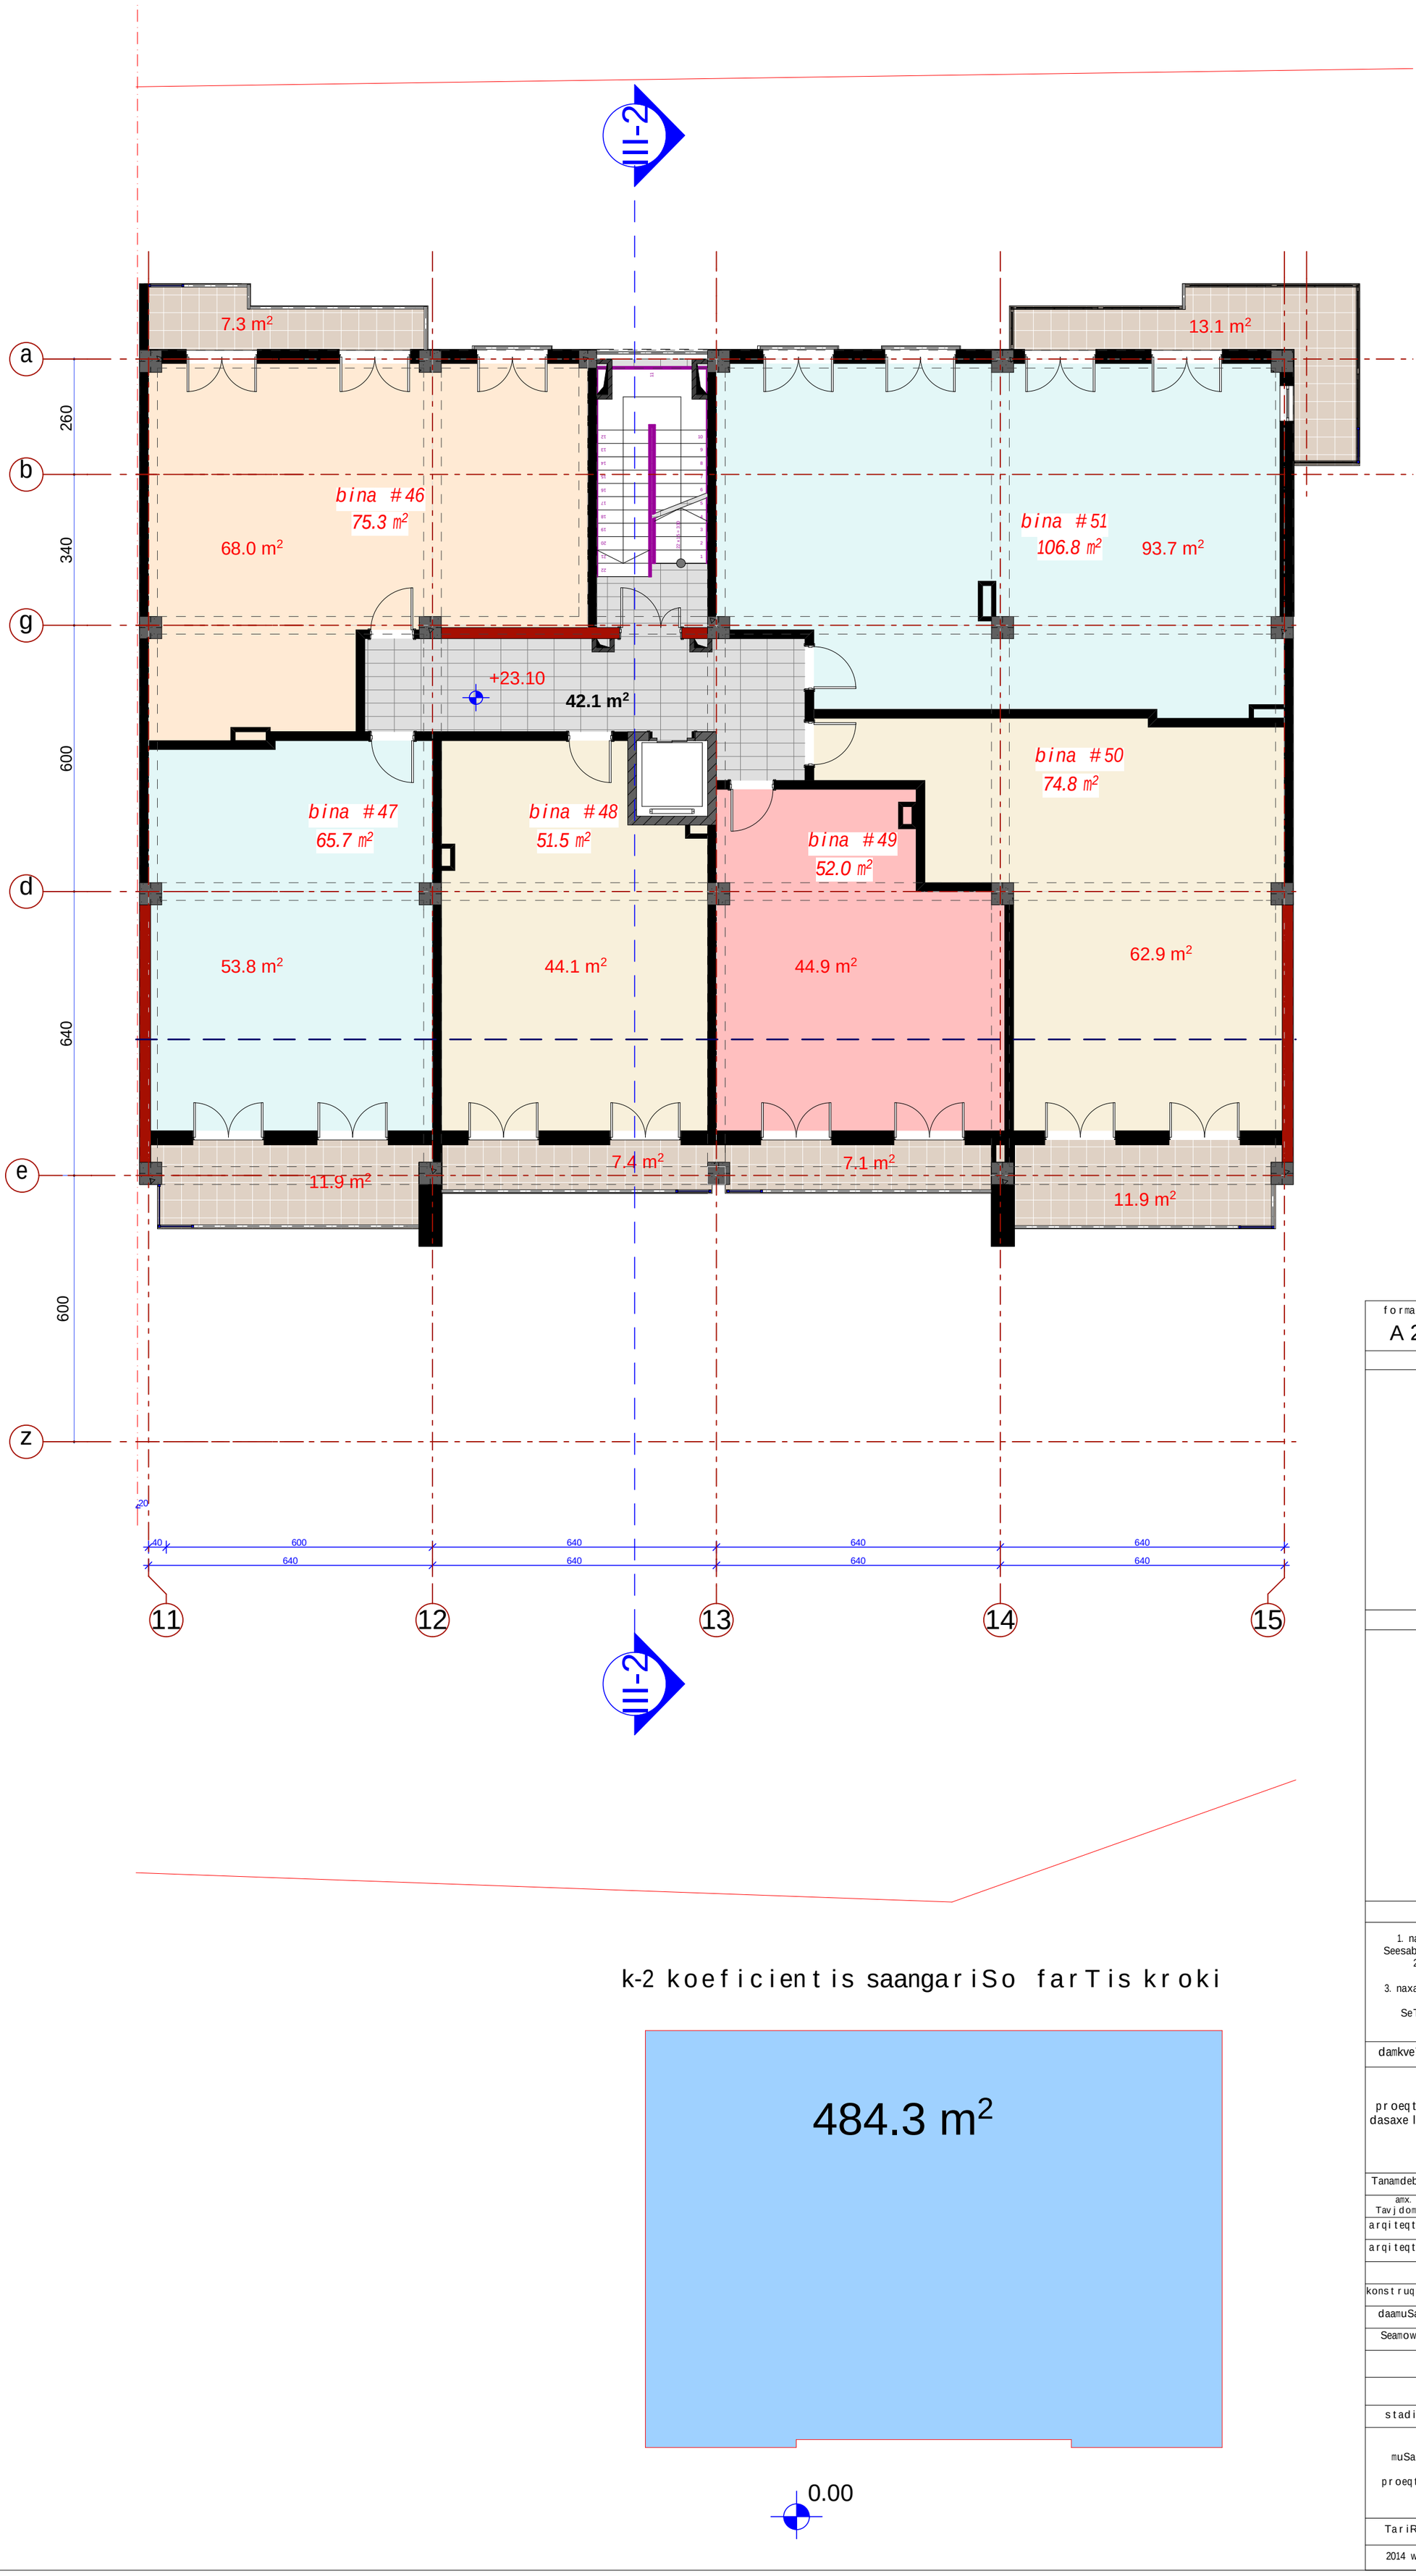

k-2 koeficientis saangariSo farTis kroki

formati A 2	dakveTa #	A
eqsplikacia		
pirobiTi aRniSvnebi		
SeniSvna:		
1. naxazze saproeqto Senobis noli Seesabameba absolutur niSnuls 403.50 2. naxaazze zomebi mocemulia santimetrebSi. 3. naxazis yvela cvlileba mSeneblobis procesSi SeTanxmebuli unda iyos proeqtis avtorTan.		
damkveTi	e.s.a. "isnis savane"	
proeqtis dasaxeleba	q.Tbilisi, dodaSvilis q. #18-Si (s/k 01.17.12.028.020) mdebare mravalfunqciuri Senobis koreqtirebuli proeqti.	
Tanamdeboba	gvari	xelmowera
amx. Tavjdomare	m. Sport	
arqiteqtori	b. morbedaZe	
arqiteqtori		
konstruqtori		
daamuSava	d. iavriani	
Seamowma	d. maxaraSvili	
stadia	naxazis dasaxeleba	
muSa proeqti	III bloki sarTulis gegma +23.10 niSn.-ze	
TariRi	furc. #	furc. raod. masStabi
2014 w.		

III-2

7.3 m²

13.1 m²

bina #52

75.3 m²

68.0 m²

bina #57

106.8 m²

93.7 m²

+26.40

42.1 m²

bina #56

74.8 m²

bina #53

65.7 m²

bina #54

51.5 m²

bina #55

52.0 m²

53.8 m²

44.1 m²

44.9 m²

62.9 m²

7.4 m²

7.1 m²

11.9 m²

11.9 m²

a

b

g

d

e

z

260

340

600

640

600

20

40

600

640

640

640

640

640

640

640

640

11

12

13

14

15

III-2

k-2 koeficientis saangariSo farTis kroki

484.3 m²

0.00

formati A 2	dakveTa #	A

eqsplikacia

pirobiTi aRniSvnebi


SeniSvna:

1. naxazze saproeqto Senobis noli Seesabameba absolutur niSnuls 403.50
2. naxaazze zomebi mocemulia santimetrebSi.
3. naxazis yvela cvlileba mSeneblobis procesSi SeTanxmebuli unda iyos proeqtis avtorTan.

damkveTi	e.s.a. "isnis savane"		
proeqtis dasaxeleba	q.Tbilisi, dodaSvilis q. #18-Si (s/k 01.17.12.028.020) mdebare mravalfunqciuri Senobis koreqtirebuli proeqti.		
Tanamdeboba	gvari	xelmowera	
amx. Tavjdomare	m. Sport		
arqiteqtori	b. morbedaZe		
arqiteqtori			
konstruqtori			
daamuSava	d. iavriani		
Seamowma	d. maxaraSvili		
stadia	naxazis dasaxeleba		
muSa proeqti	III bloki sarTulis gegma +26.40 niSn.-ze		
TariRi	furc. #	furc. raod.	masStabi
2014 w.			



k-2 koeficientis saangariSo farTis kroki

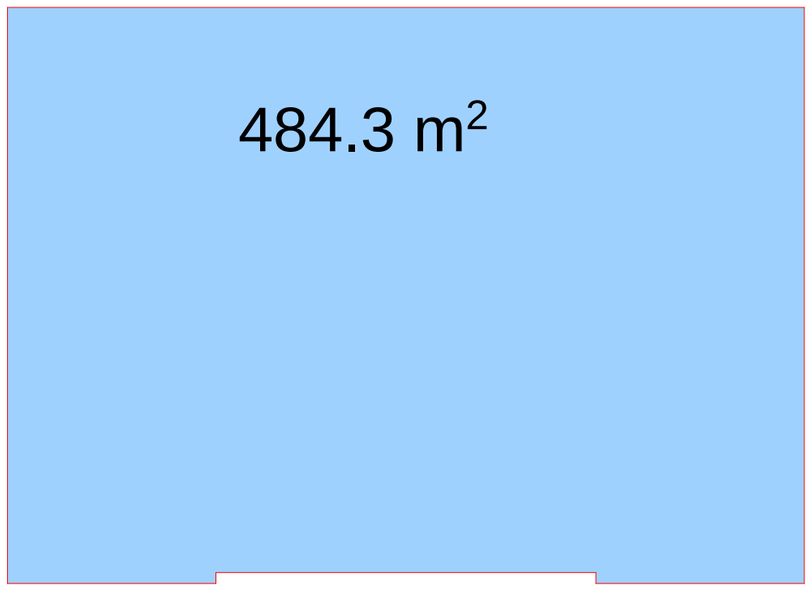

formati A 2	dakveTa #	A

eqsplikacia

pirobiTi aRniSvnebi

SeniSvna:

1. naxazze saproeqto Senobis noli Seesabameba absolutur niSnuls 403.50
2. naxaazze zomebi mocemulia santimetrebSi.
3. naxazis yvela cvlileba mSeneblobis procesSi SeTanxmebuli unda iyos proeqtis avtorTan.

damkveTi	e.s.a. "isnis savane"
proeqtis dasaxeleba	q.Tbilisi, dodaSvilis q. #18-Si (s/k 01.17.12.028.020) mdebare mravalfunqciuri Senobis koreqtirebuli proeqti.

Tanamdeboba	gvari	xelmowera
amx. Tavjdomare	m. Sport	
arqiteqtori	b. morbedaZe	
arqiteqtori		
konstruqtori		
daamuSava	d. iavriani	
Seamowma	d. maxaraSvili	

stadia	naxazis dasaxeleba
muSa proeqti	III bloki sarTulis gegma +29.70 niSn.-ze

TariRi	furc. #	furc. raod.	masStabi
2014 w.			

III bloki

bina #69
38.7 m²

bina #68
117.1 m²

92.6 m²

12.5 m²

12.5 m²

50.1 m2
bina #64
62.6 m²

teqnikuri saTavso
4.4 m²

46.9 m²
+33.00

liftis samanqano
10.4 m²

bina #65
59.5 m²

47.5 m2

bina #66
48.1 m²

40.7 m²

bina #67
52.2 m²

45.1 m²

12.0 m²

7.4 m²

7.1 m²

12.0 m²

260
340
600
640
600

a b g d e z

20
40 600 640 640 640 640
640 640 640 640

11 12 13 14 15


III-2

III-2

k-2 koeficientis saangariSo farTis kroki

428.5 m²

formati A 2	dakveTa #		A
eqsplikacia			
pirobiTi aRniSvnebi			
SeniSvna:			
1. naxazze saproeqto Senobis noli Seesabameba absolutur niSnuls 403.50 2. naxaazze zomebi mocemulia santimetrebSi. 3. naxazis yvela cvlileba mSeneblobis procesSi SeTanxmebuli unda iyos proeqtis avtorTan.			
damkveTi	e.s.a. "isnis savane"		
proeqtis dasaxeleba	q.Tbilisi, dodaSvilis q. #18-Si (s/k 01.17.12.028.020) mdebare mravalfunqciuri Senobis koreqtirebuli proeqti.		
Tanamdeboba	gvari		xelmowera
amx. Tavjdomare	m. Sport		
arqiteqtori	b. morbedaZe		
arqiteqtori			
konstruqtori			
daamuSava	d. iavriani		
Seamowma	d. maxaraSvili		
stadia	naxazis dasaxeleba		
muSa proeqti	III bloki sarTulis gegma +33.00 niSn.-ze		
TariRi	furc. #	furc. raod.	masStabi
2014 w.			

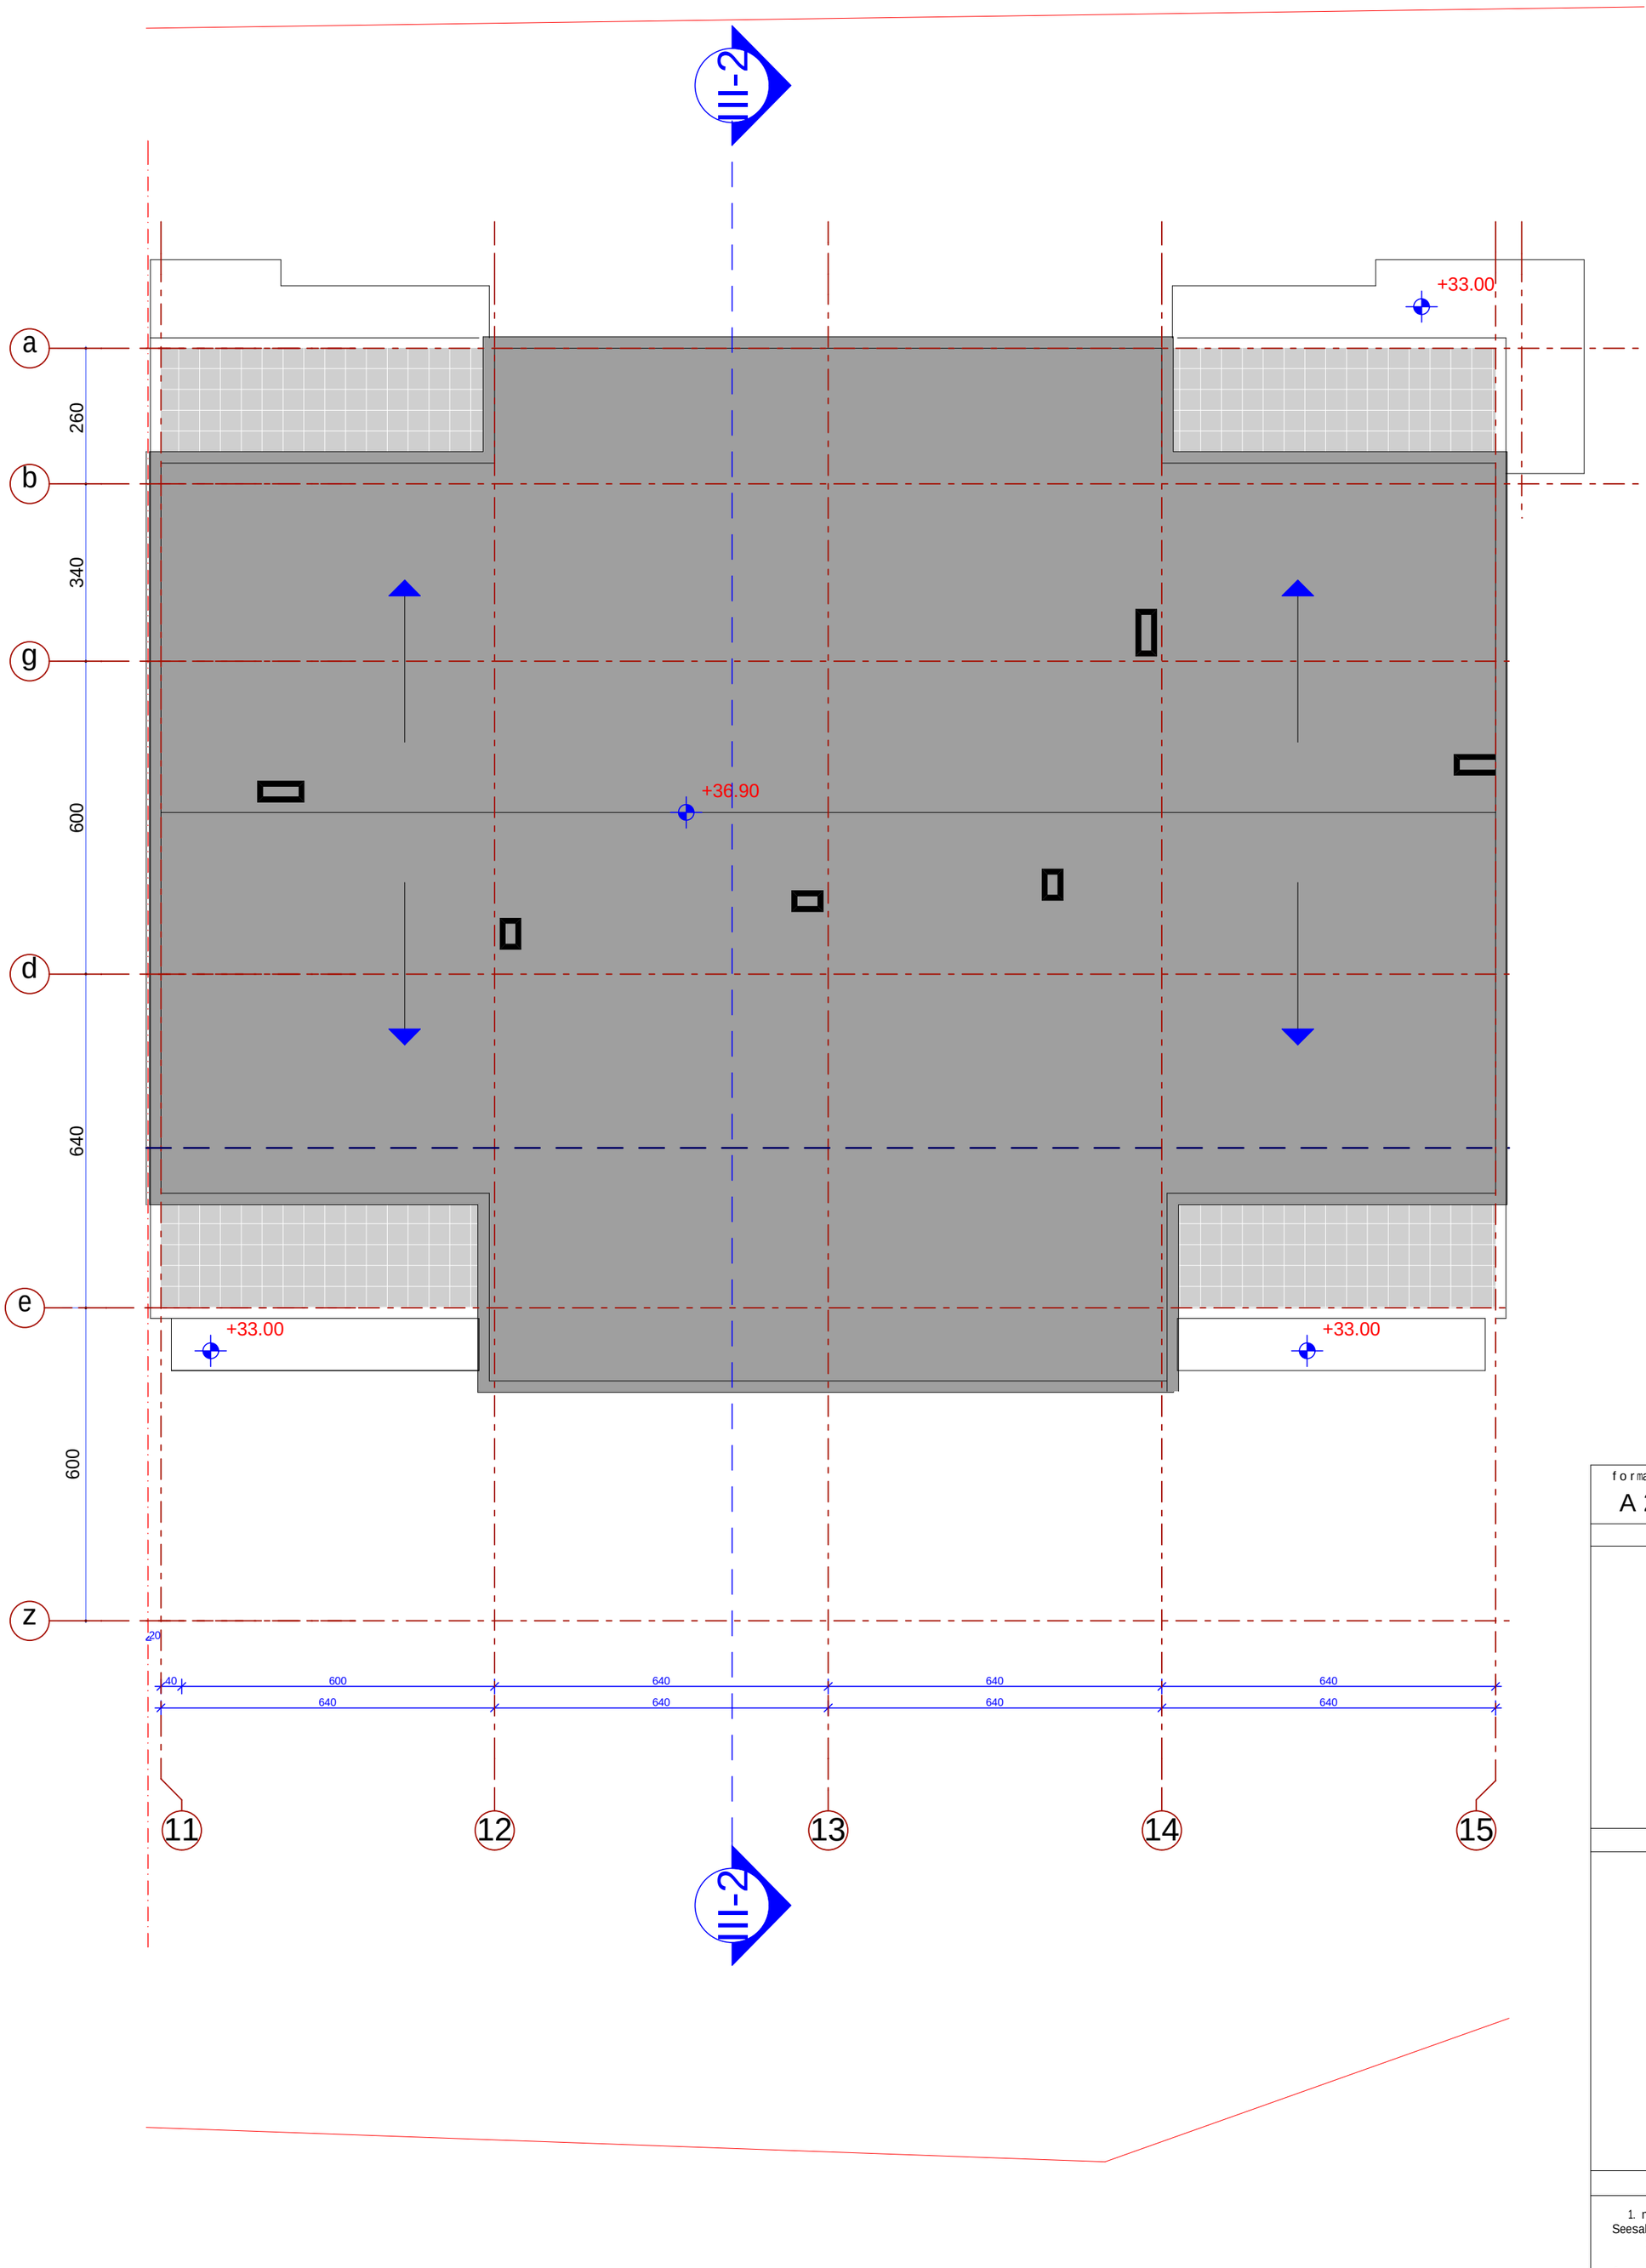

formati A 2	dakveTa #	A

eqsplikacia

pirobiTi aRniSvnebi

SeniSvna:

1. naxazze saproeqto Senobis noli Seesabameba absolutur niSnuls 403.50
2. naxaazze zomebi mocemulia santimetrebSi.
3. naxazis yvela cvlileba mSeneblobis procesSi SeTanxmebuli unda iyos proeqtis avtorTan.

damkveTi	e.s.a. "isnis savane"		
proeqtis dasaxeleba	q.Tbilisi, dodaSvilis q. #18-Si (s/k 01.17.12.028.020) mdebare mravalfunqciuri Senobis koreqtirebuli proeqti.		
Tanamdeboba	gvari		xelmowera
amx. Tavjdomare	m. Sport		
arqiteqtori	b. morbedaZe		
arqiteqtori			
konstruqtori			
daamuSava	d. iavriani		
Seamowma	d. maxaraSvili		
stadia	naxazis dasaxeleba		
muSa proeqti	III bloki saxuravis gegma		
TariRi	furc. #	furc. raod.	masStabi
2014 w.			