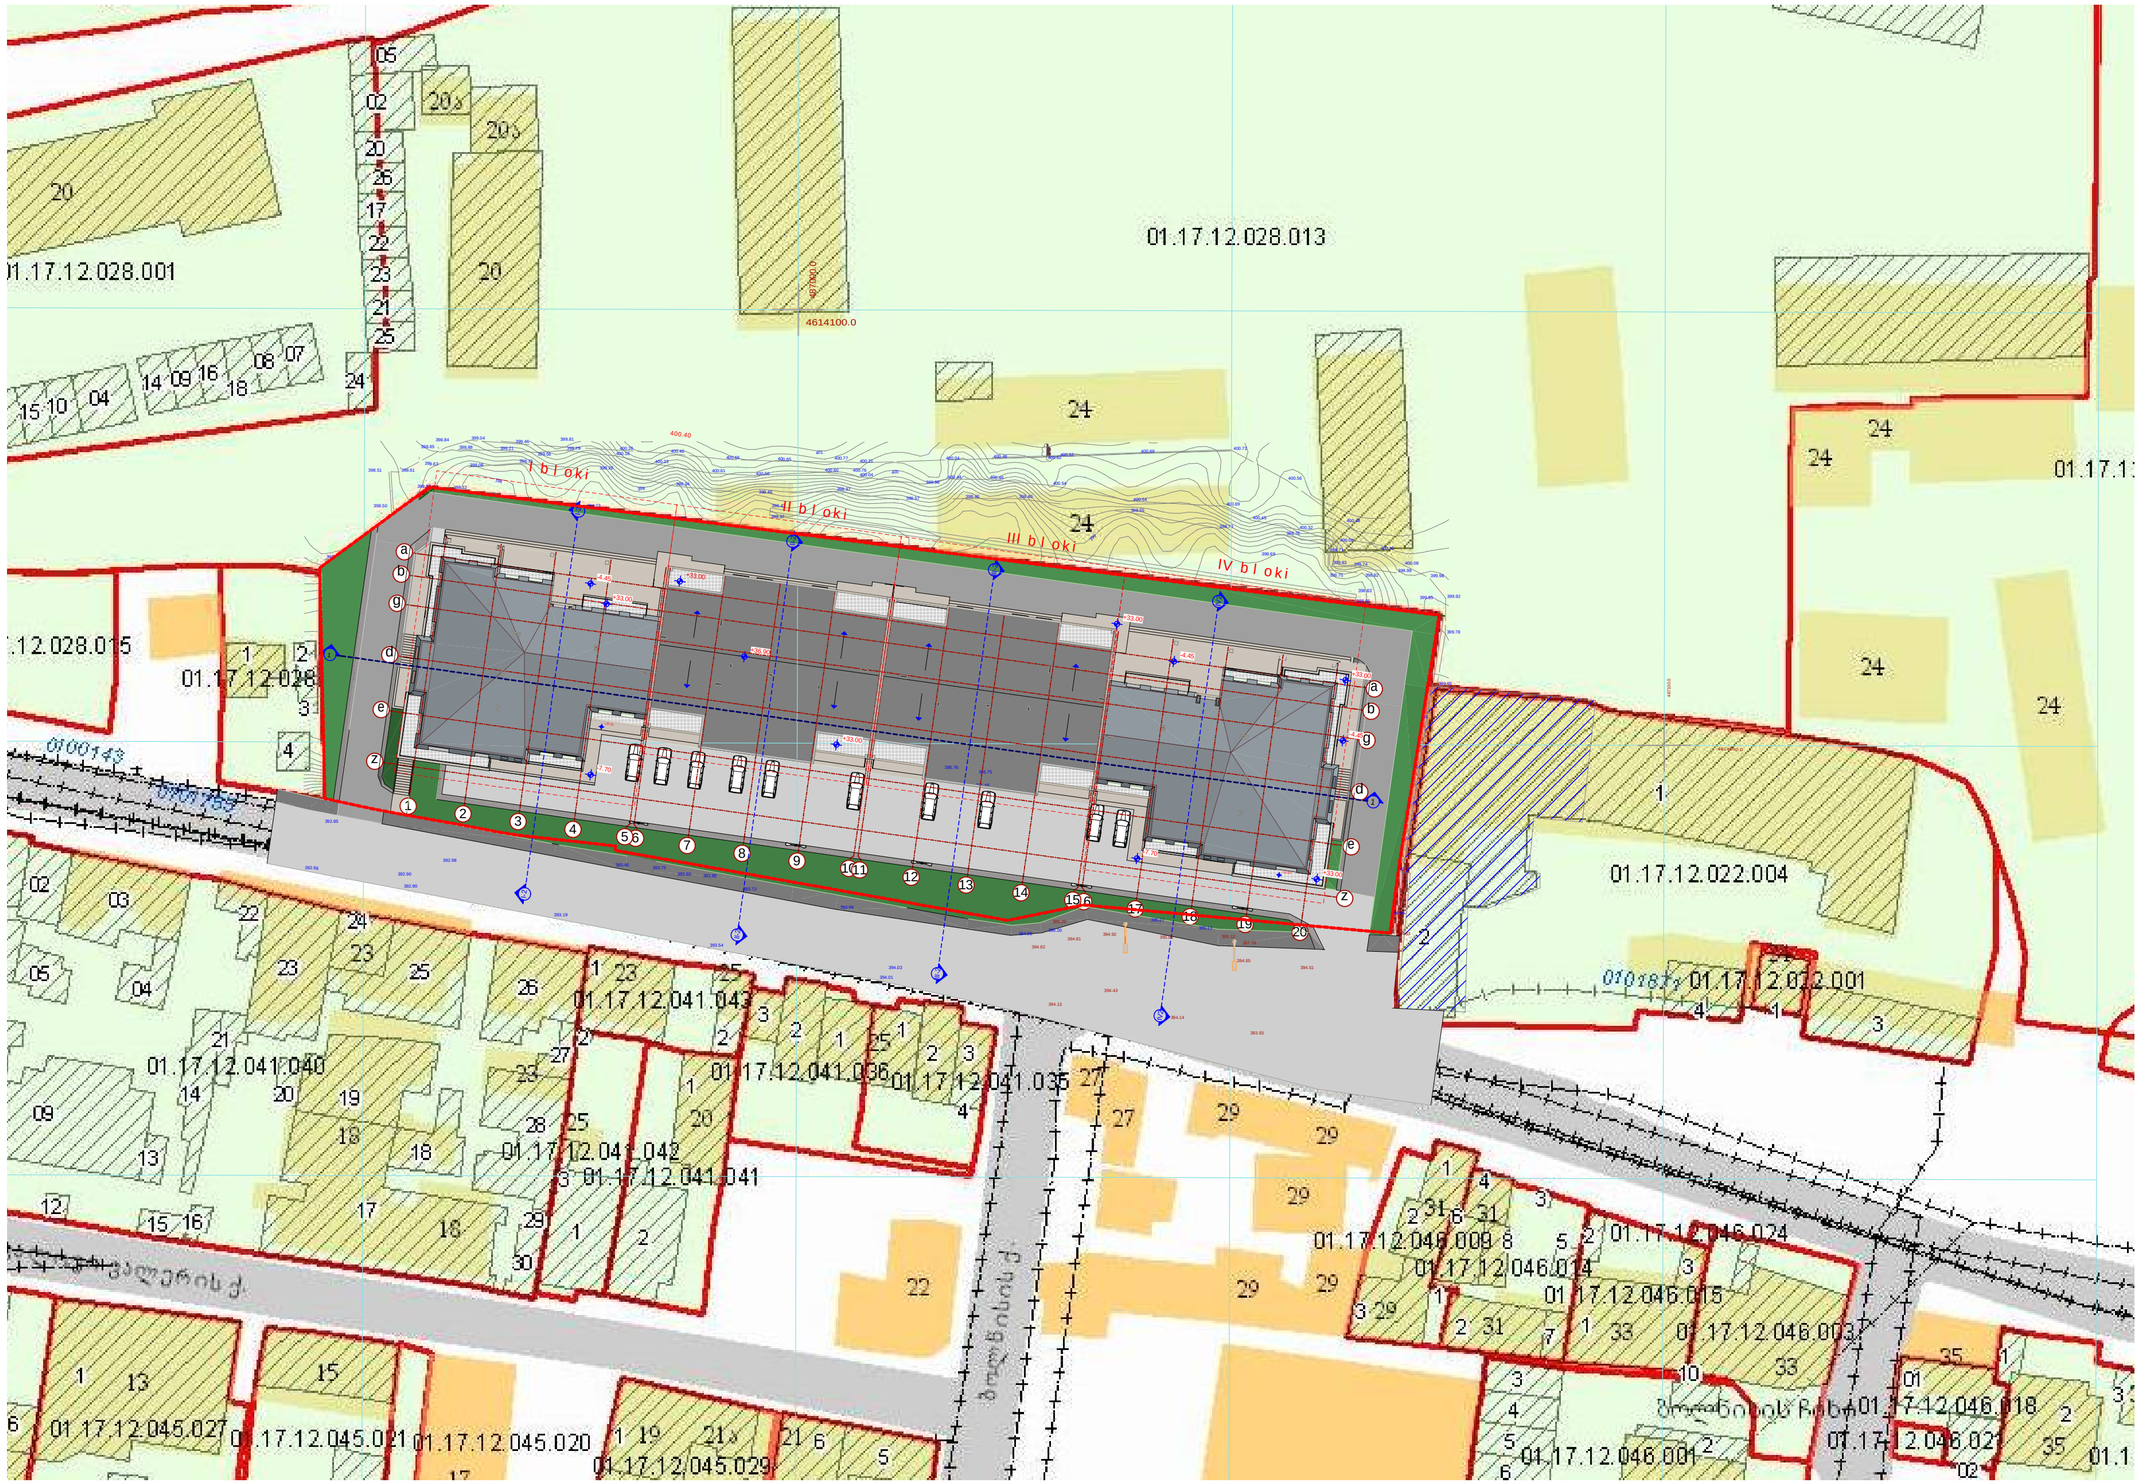

formati A 2	dakveTa #	A

eqsplikacia

pirobiTi aRniSvnebi

SeniSvna:

1. naxazze saproeqto Senobis noli
Seesabameba absolutur niSnuls 403.50
2. naxaazze zomebi mocemulia santimetrebSi.
3. naxazis yvela cvlileba mSeneblobis procesSi
SeTanxmebuli unda iyos proeqtis avtorTan.

damkveTi	e.s.a. "isnis savane"
proeqtis dasaxeleba	q.Tbilisi, dodaSvilis q. #18-Si (s/k 01.17.12.028.020) mdebare mravalfunqciuri Senobis koreqtirebuli proeqti.

Tanamdeboba	gvari	xelmowera
arx. Tavjdomare	m. Sport	
arqiteqtori	b. morbedaZe	
arqiteqtori		
konstruqtori		
daanuSava	d. iavriani	
Seanowma	d. naxaraSvili	

stadia	naxazis dasaxeleba
muSa proeqti	

TariRi	furc. #	furc. raod.	masStabi
2014 w.			