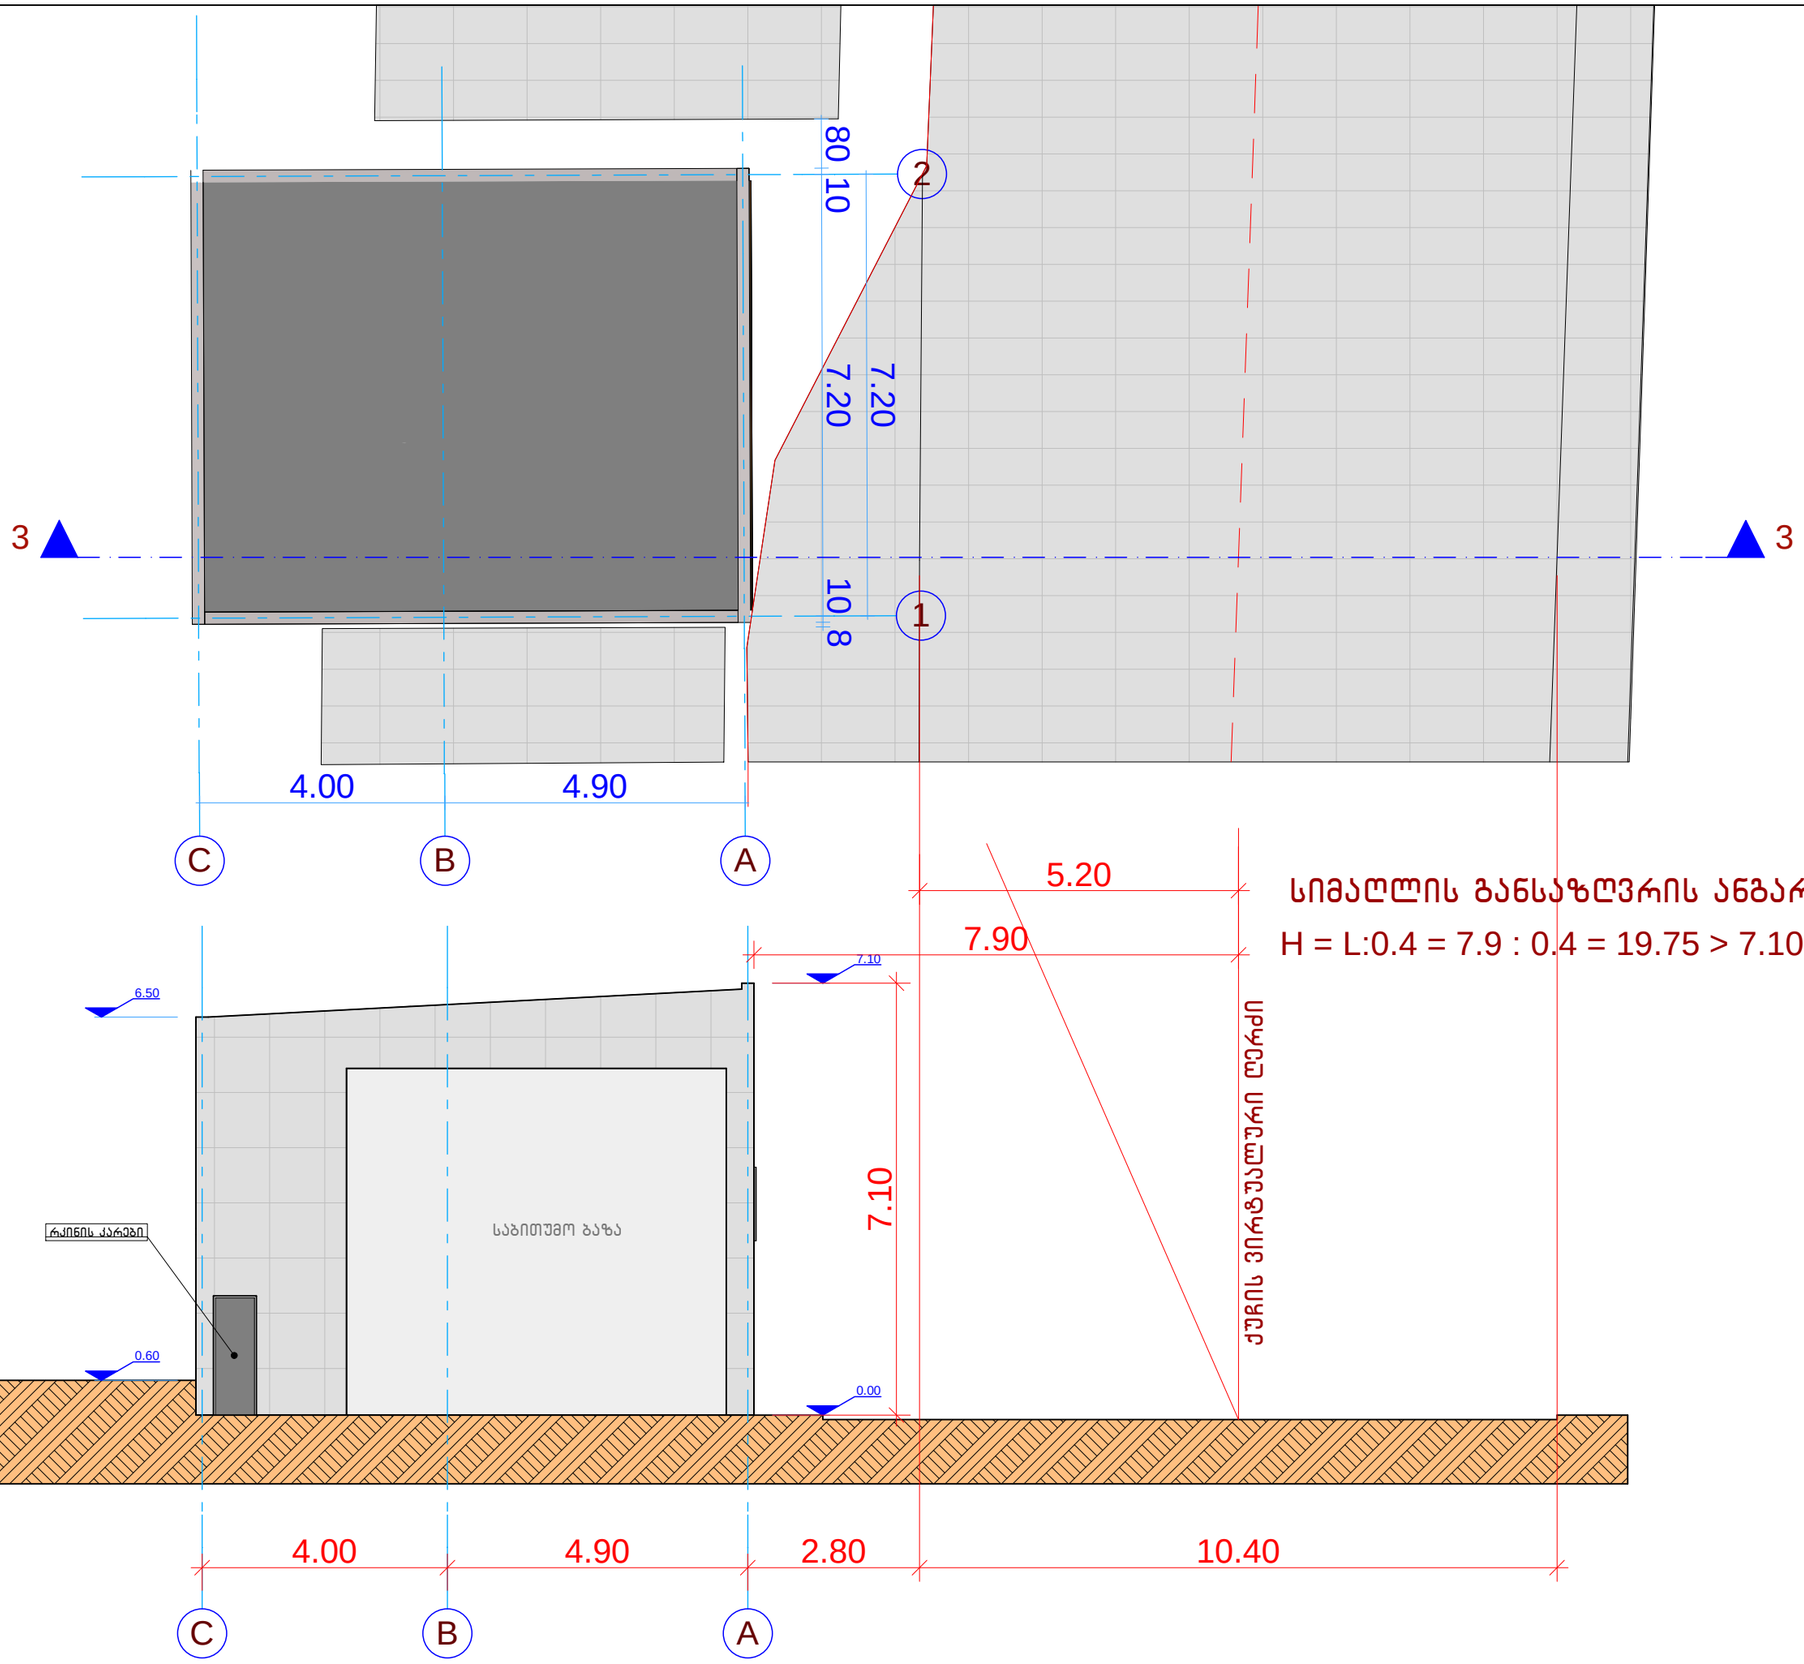


სიმაღლის განსაზღვრის ანგარიში

H = L:0.4 = 7.9 : 0.4 = 19.75 > 7.10 = H

სიმაღლის განსაზღვრა

შ.პ.ს. „VISUAL STUDIO“

ქ. თბილისი, წერეთლის გამზ. №114-ში
შპს „ქოპა ქოლა ბითლერს ჯორჯია“-ს ტერიტორიაზე
ლუდის ბარის მშენებლობის პროექტი

არქიტექტურულ-სამშენებლო ნაწილი

სიმაღლის განსაზღვრა

თანამდებობა	გვარი	ფურცელი
დირექტორი.	ი.ანდრონიკაშვილი	ას-1
პრ. მთ. არქ.	გ. ხელაძე	მასშტაბი
დაამუშავა	გ. ხელაძე	1:100