გეგმა 0.00 ნიშნულზე

მასშ. 1:100

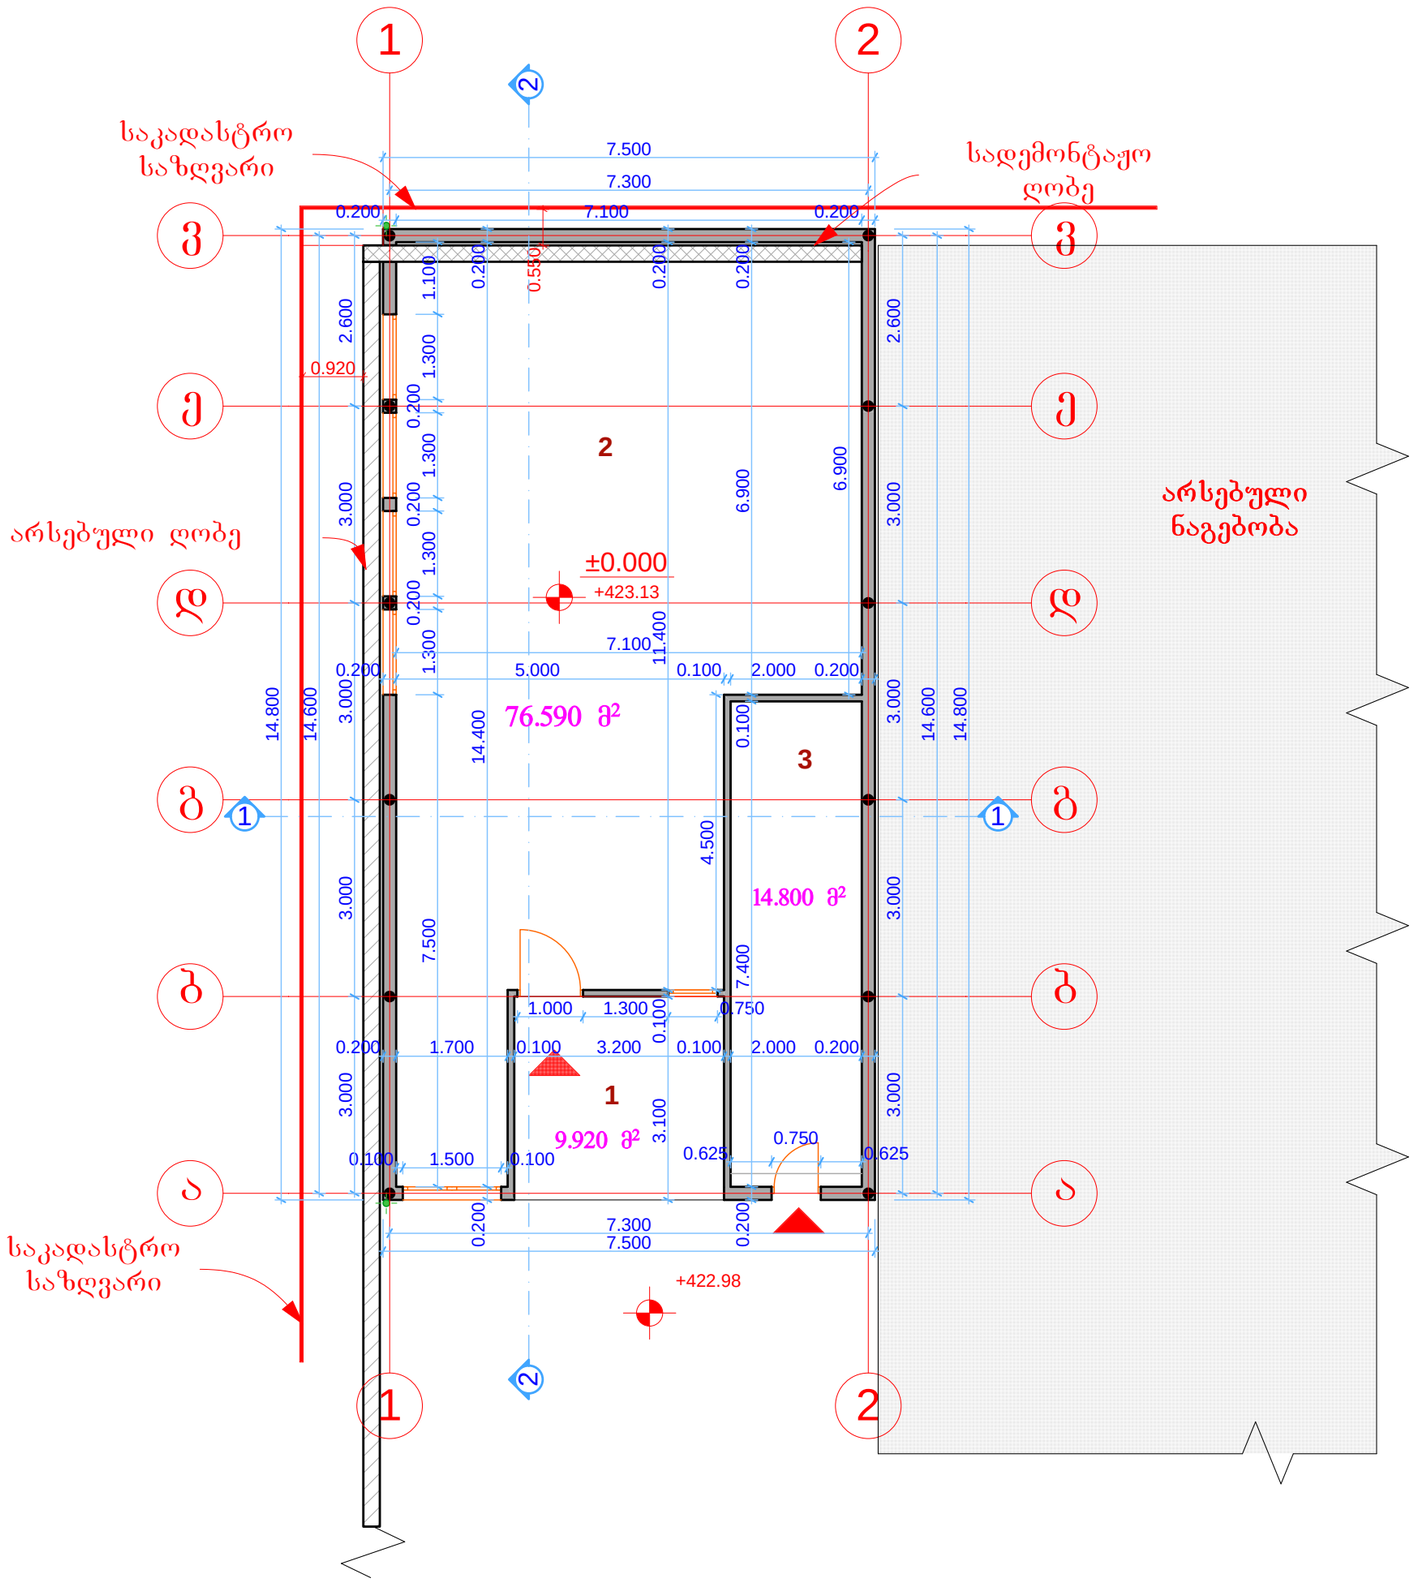

ექსპლიკაცია

1.ღია ტამბური	9.92 მ²
2.სახელოსნო	76.59 მ²
3.საწყობი	14.80 მ²
მთლიანი ფართი	101.21 მ²
მოშენების ფართი	111.00 მ²

გადახურვის გეგმა +2.85 ნიშნულზე
მასშ. 1:100

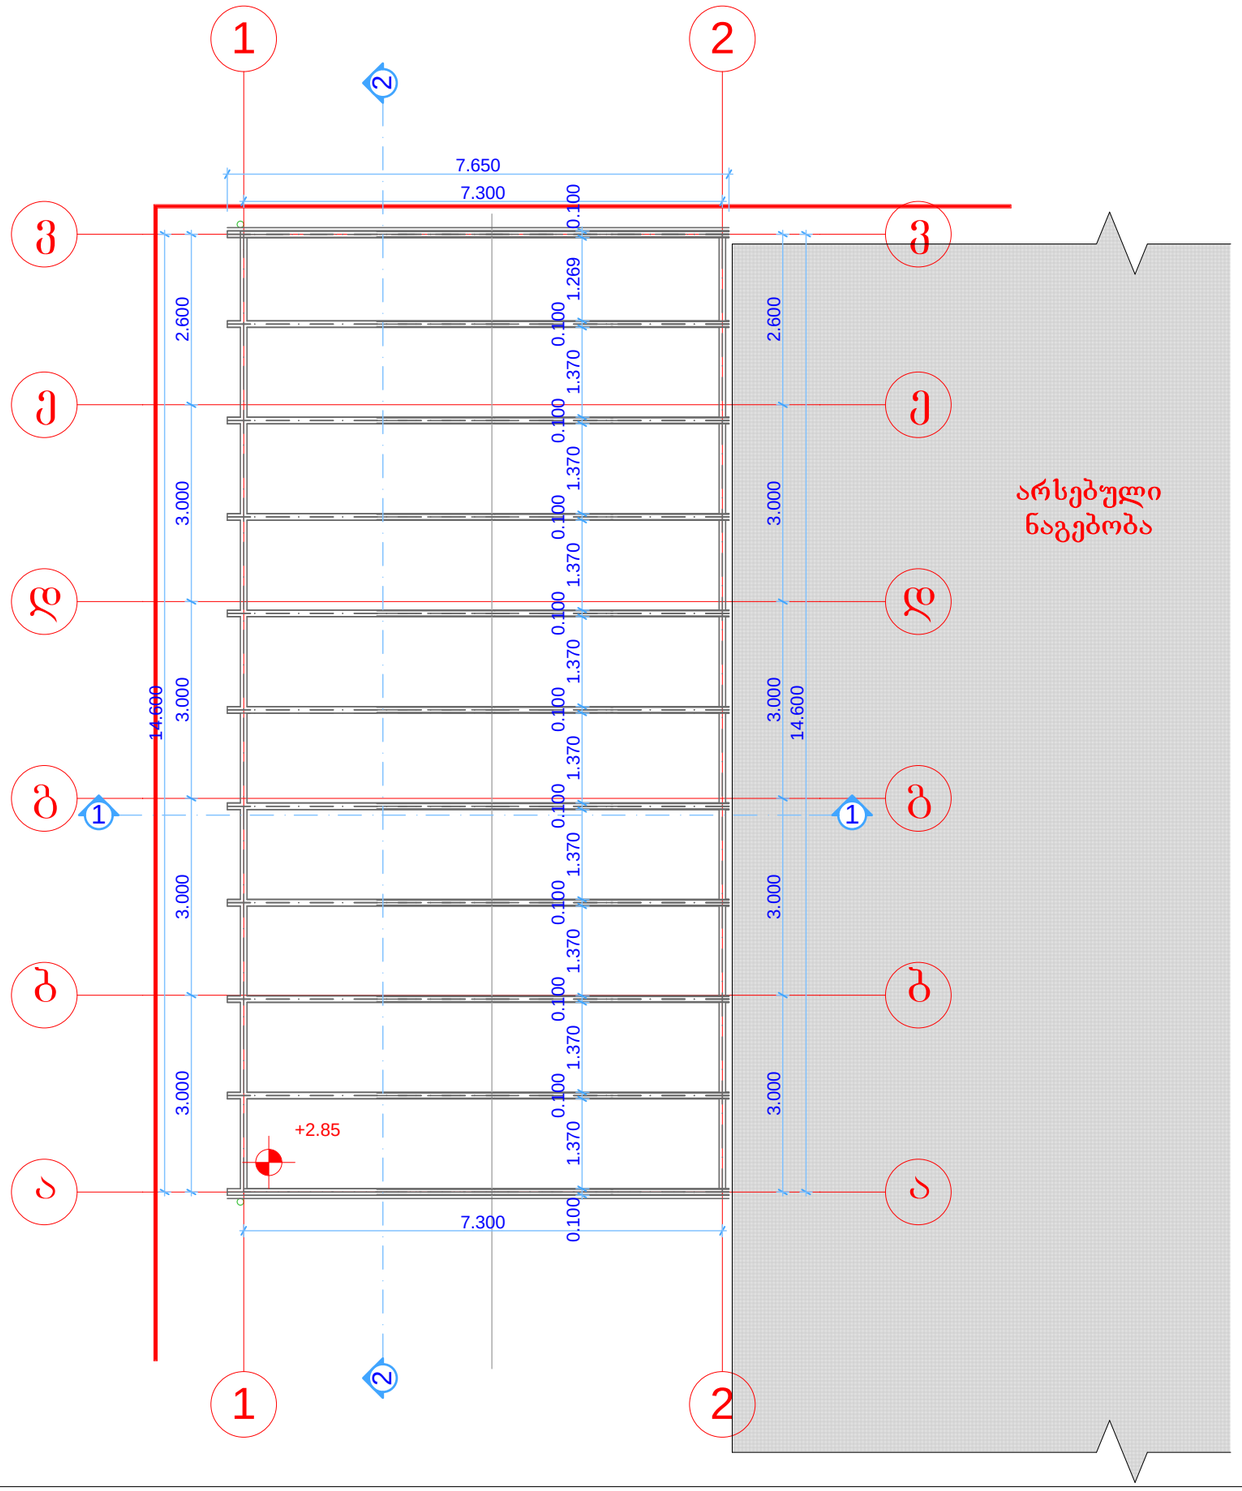

გადახურვის გეგმა +3.85 ნიშნულზე

მასშ. 1:100

