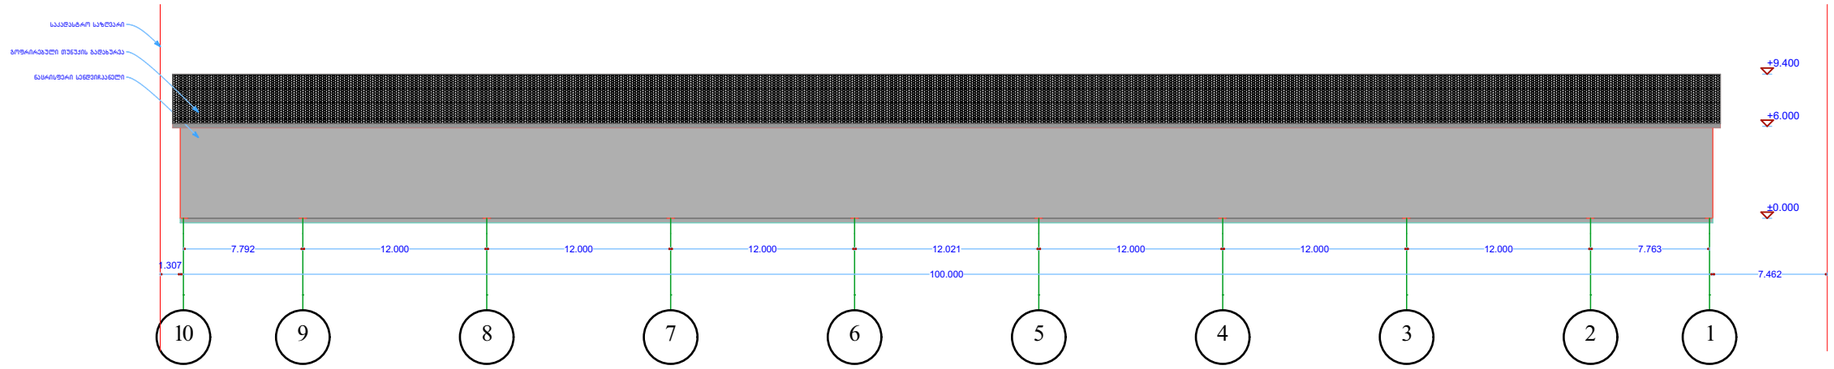

PETRA ARCHITECTURE/DESIGN	პროექტის დასახელება	არქიტექტურული პროექტი	დირექტორი	დ. დათუკიშვილი		
	მისამართი	ქ. თბილისი, სტანისლავსკი N 5	მთ. არქიტექტორი	გ.ნასყიდაშვილი		
www.petra.com.ge		საპროექტო ფასადი 10 - 1 ღერძებში 1:400 მასშტაბით	არქიტექტორი	ლ.კვეტენაძე		
			შეასრულა	ე.ივანოვა	ფურცელი №	
			დამკვეთი	სოსო ანიაშვილი	მასშტაბით	1:400

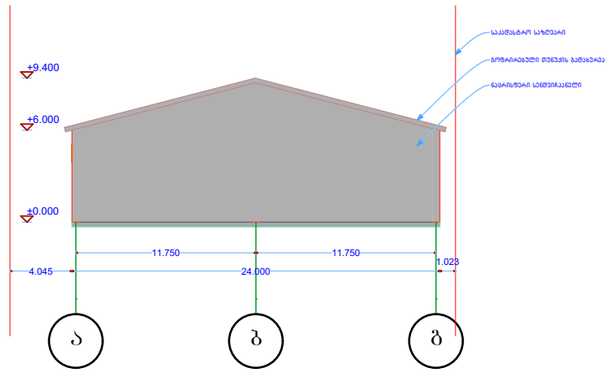

PETRA ARCHITECTURE/DESIGN	პროექტის დასახელება	არქიტექტურული პროექტი	დირექტორი	დ. დათუკიშვილი			
	მისამართი	ქ. თბილისი, სტანისლავსკი N 5	მთ. არქიტექტორი	გ.ნასყიდაშვილი			
		საპროექტო ფასადი ა - გ ღერძებში 1:400 მასშტაბით	არქიტექტორი	ლ.კვეტენაძე			
www.petra.com.ge			შეასრულა	ე.ივანოვა		ფურცელი №	
			დამკვეთი	სოსო ანიაშვილი		მასშტაბით	1:400

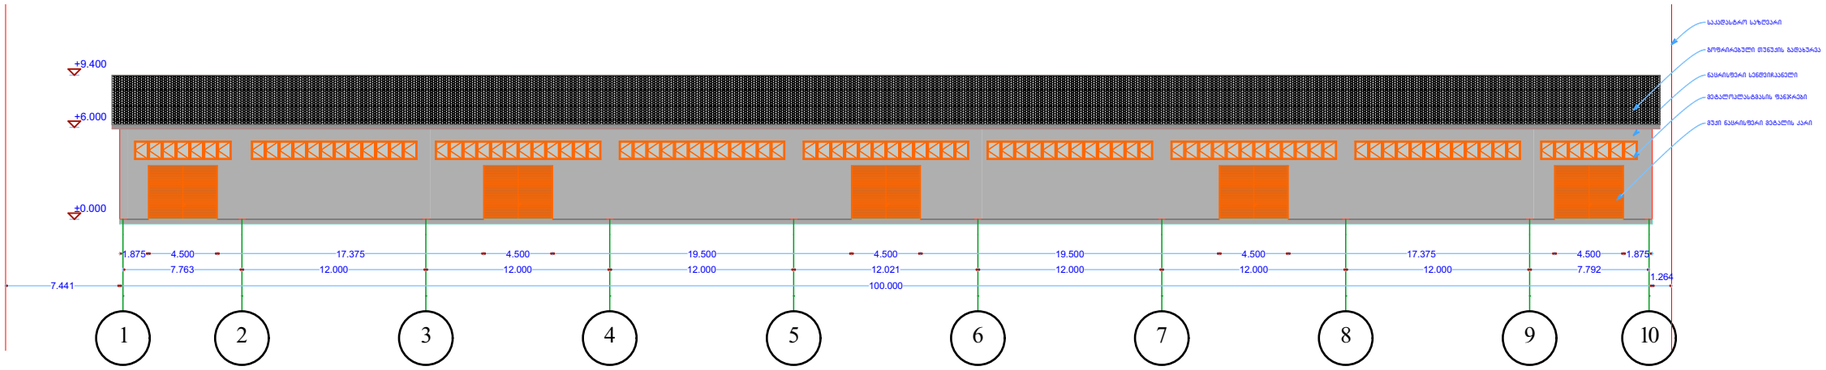

PETRA ARCHITECTURE/DESIGN	პროექტის დასახელება	არქიტექტურული პროექტი	დირექტორი	დ. დათუკიშვილი			
	მისამართი	ქ. თბილისი, სტანისლავსკი N 5	მთ. არქიტექტორი	გ.ნასყიდაშვილი			
		საპროექტო ფასადი 1 - 10 ღერძებში 1:400 მასშტაბით	არქიტექტორი	ლ.კვეტენაძე			
			შეასრულა	ე.ივანოვა		ფურცელი №	
www.petra.com.ge			დამკვეთი	ხოხო ანიაშვილი		მასშტაბით	1:400

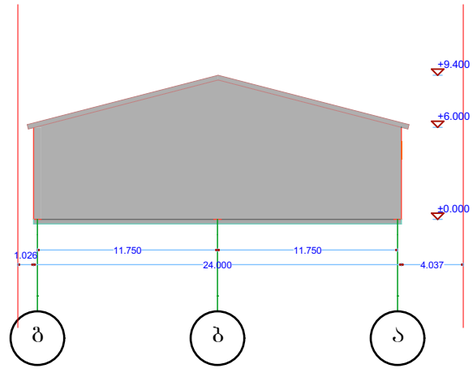

PETRA ARCHITECTURE/DESIGN	პროექტის დასახელება	არქიტექტურული პროექტი	დირექტორი	დ. დათუკიშვილი			
	მისამართი	ქ. თბილისი, სტანისლავსკი N 5	მთ. არქიტექტორი	გ.ნასყიდაშვილი			
		საპროექტო ფასადი გ - ა დერძებში 1:400 მასშტაბით	არქიტექტორი	ლ.კვეტენაძე			
			შეასრულა	ე.ივანოვა		ფურცელი №	
www.petra.com.ge			დამკვეთი	სოსო ანიაშვილი		მასშტაბით	1:400