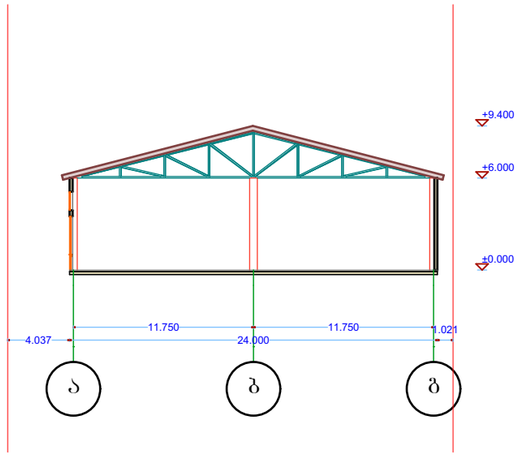

PETRA
ARCHITECTURE/DESIGN

www.petra.com.ge

პროექტის დასახელება	არქიტექტურული პროექტი	დირექტორი	დ. დათუკიშვილი			
მისამართი	ქ. თბილისი, სტანისლავსკი N 5	მთ. არქიტექტორი	გ.ნასყიდაშვილი			
		არქიტექტორი	ლ.კვეტენაძე			
		შესრულა	ე.ივანოვა		ფურცელი №	
		დამკვეთი	სოსო ანიაშვილი		მასშტაბით	1:400

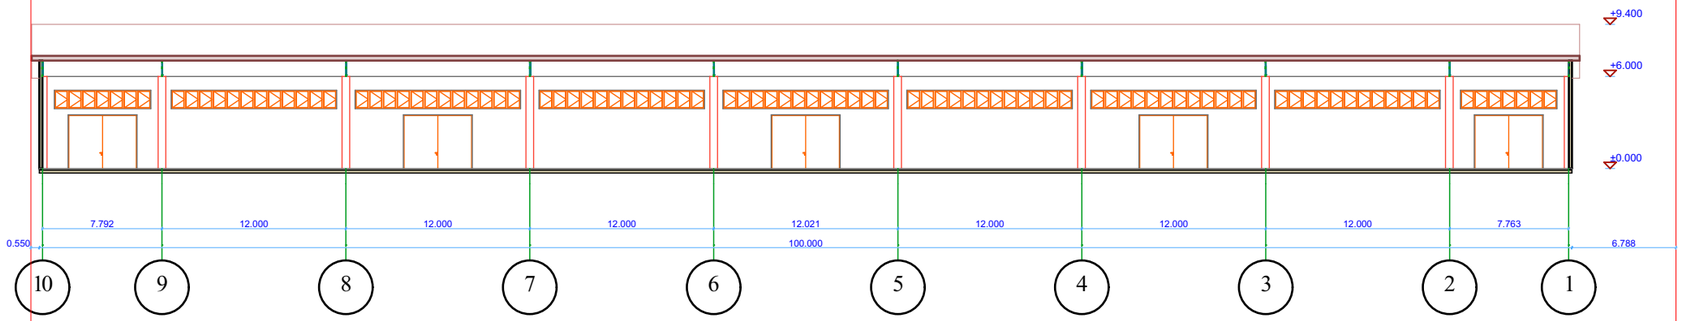

PETRA
ARCHITECTURE/DESIGN

www.petra.com.ge

პროექტის დასახელება	არქიტექტურული პროექტი	დირექტორი	დ. დათუკიშვილი			
მისამართი	ქ. თბილისი, სტანისლავსკი N 5	მთ. არქიტექტორი	გ.ნასყიდაშვილი			
		არქიტექტორი	ლ.კვეტენაძე			
		შეასრულა	ე.ივანოვა		ფურცელი №	
		დამკვეთი	სოსო ანიაშვილი		მასშტაბით	1:400