ბეჭდვა -3.350 ნიშნულზე მ 1:100

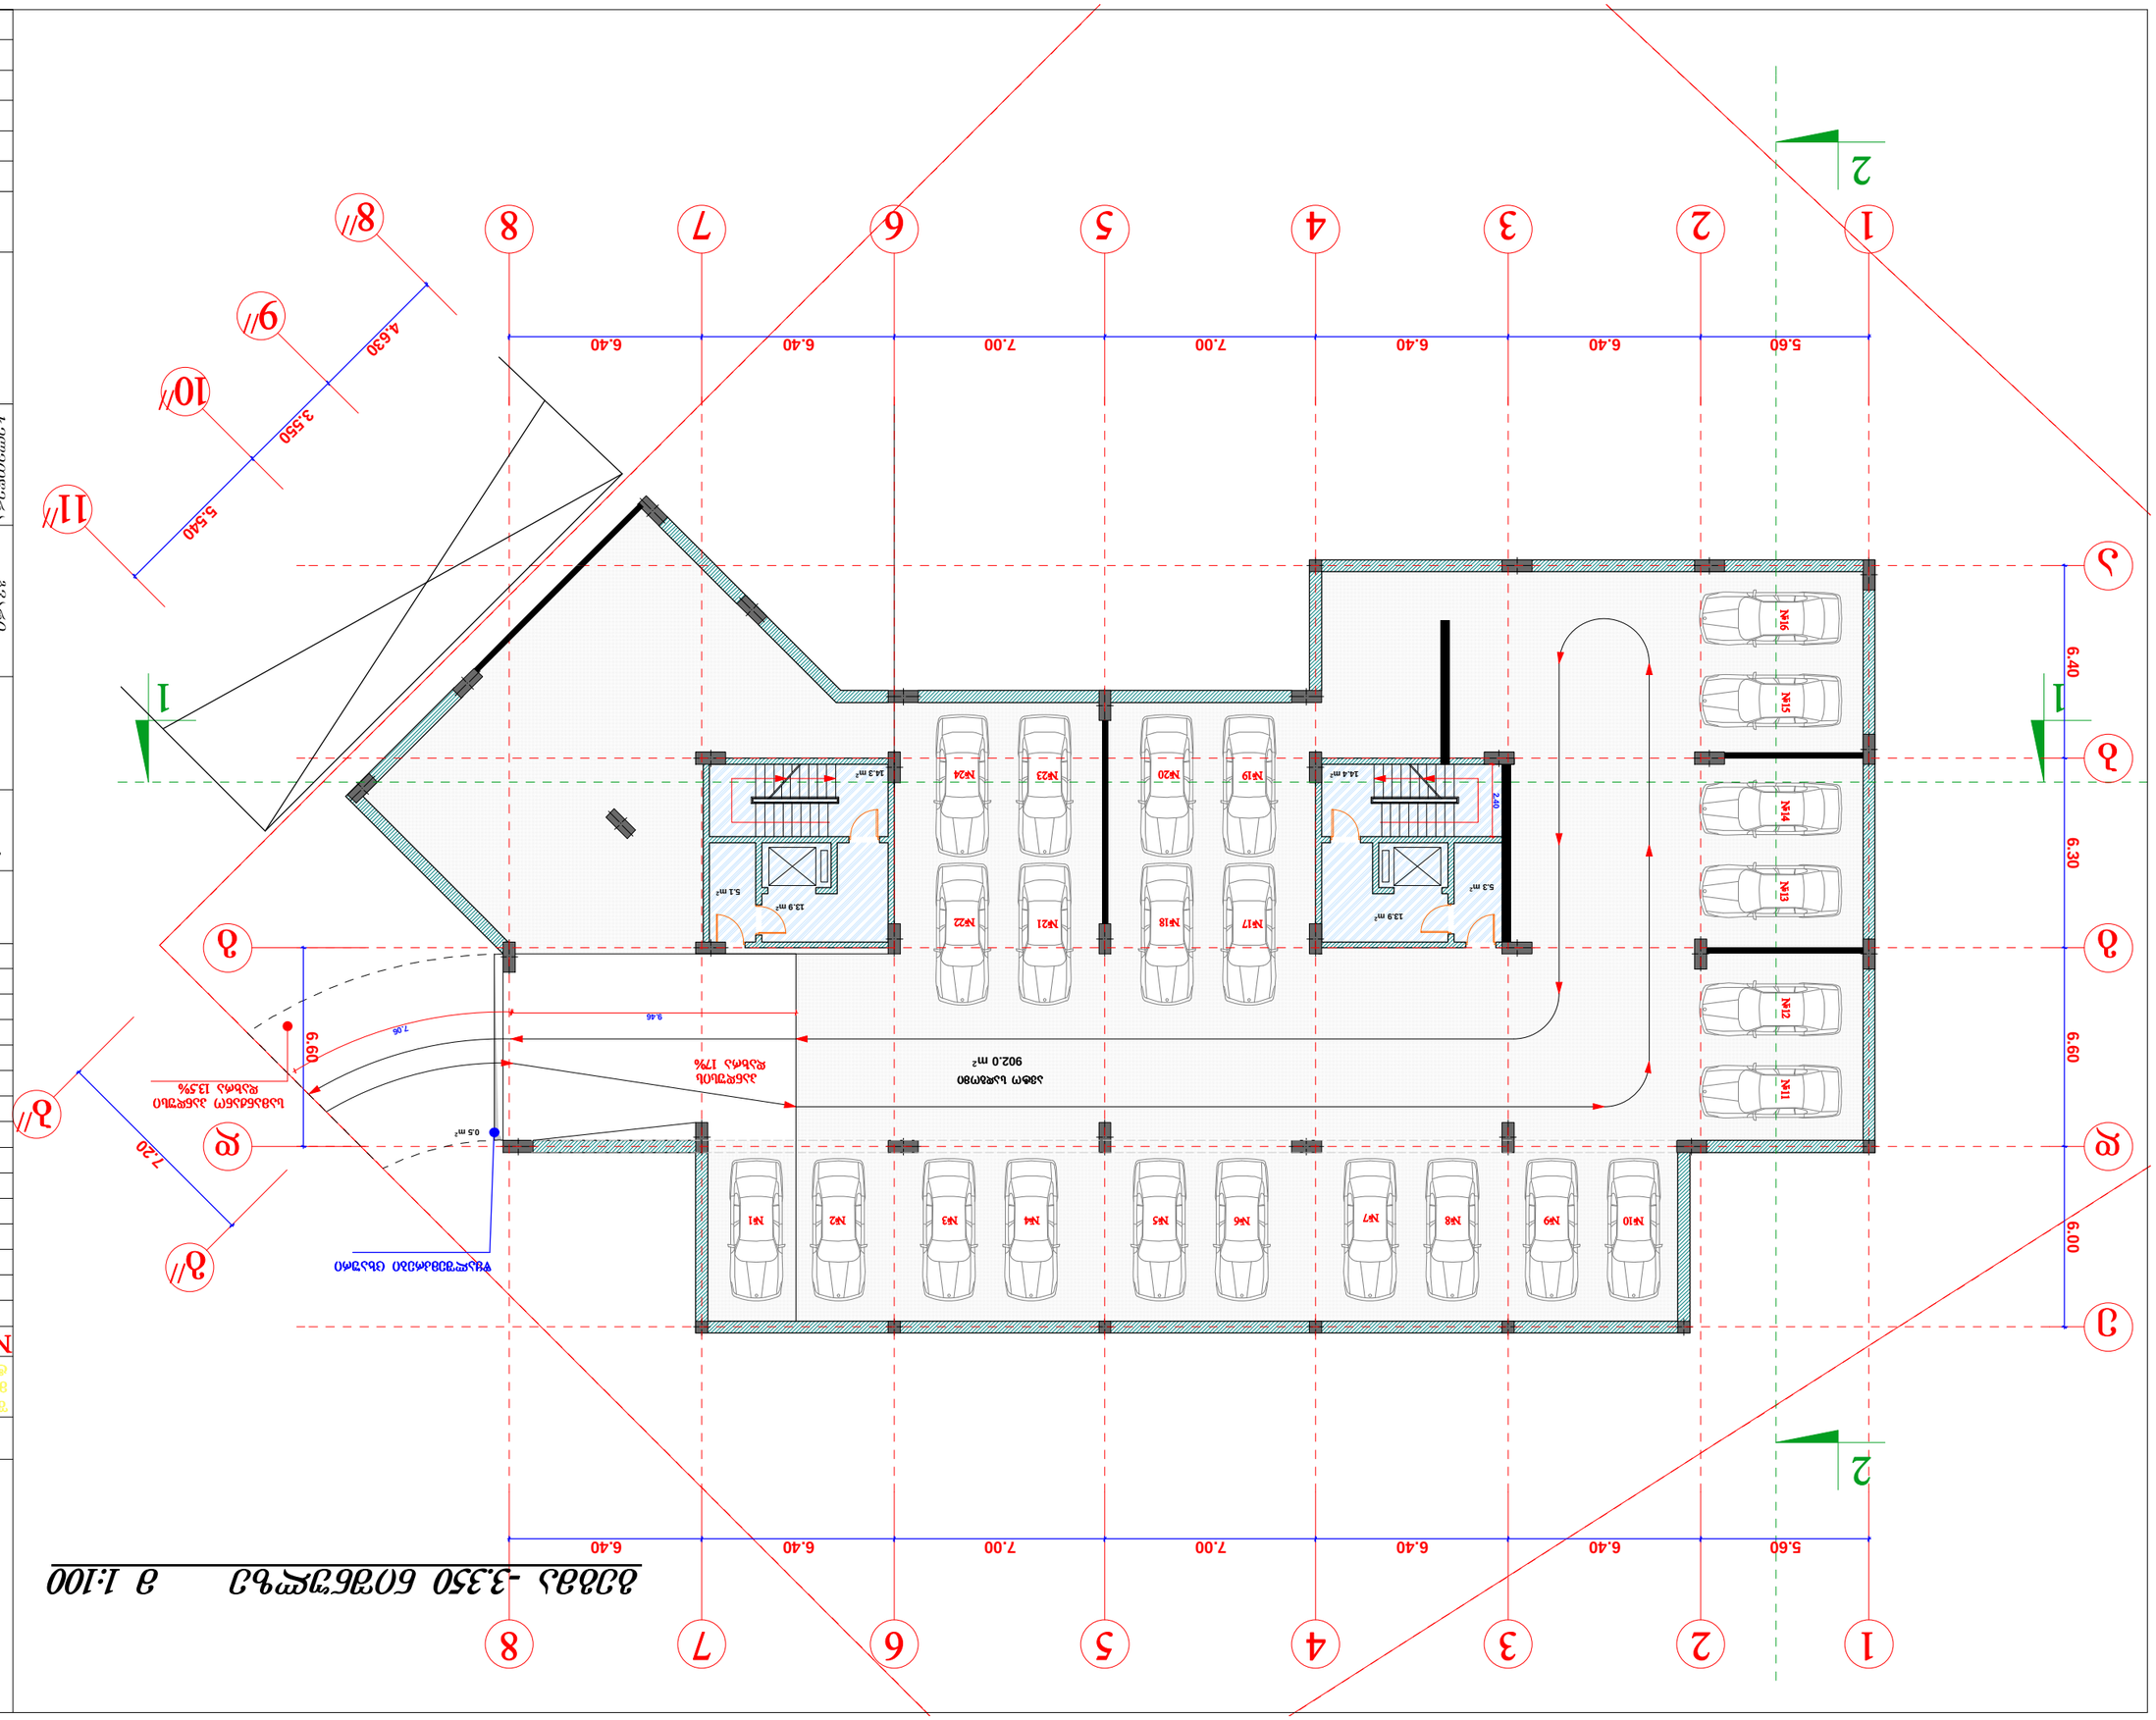

დამკვეთი	11/11/2013
მასშტაბი	1:200
შეიცვალა	
შეიცვალა	
ცვლილების №	3ნ
ფასადების	

№	ცვლილების ტიპი	შეასრულა

ობიექტის დასახელება
ბინათმშენებლობა ნაკვეთზე: ქალაქი თბილისი, ისანი-სამგორის რაიონი, ვაკის ქუჩა №9

არქიტექტორი	ნ. ბაბუაშვილი
კონსტრუქციები	ვ. ფოფხაძე
ინჟინერი	ვ. ფოფხაძე
ელექტრო	ვ. ფოფხაძე
სანტექნიკა	
ვენტილაცია	
გენგეგმა	

შპს „სევენ სტუდიო"
ქ. თბილისი, ი. ჭავჭავაძის გამზ. №2
ტელ.: 893 310 840

seven studio

STUDIO

ნახაზის დასახელება
გენგეგმა

პირველი სართულის გეგმა 1:200

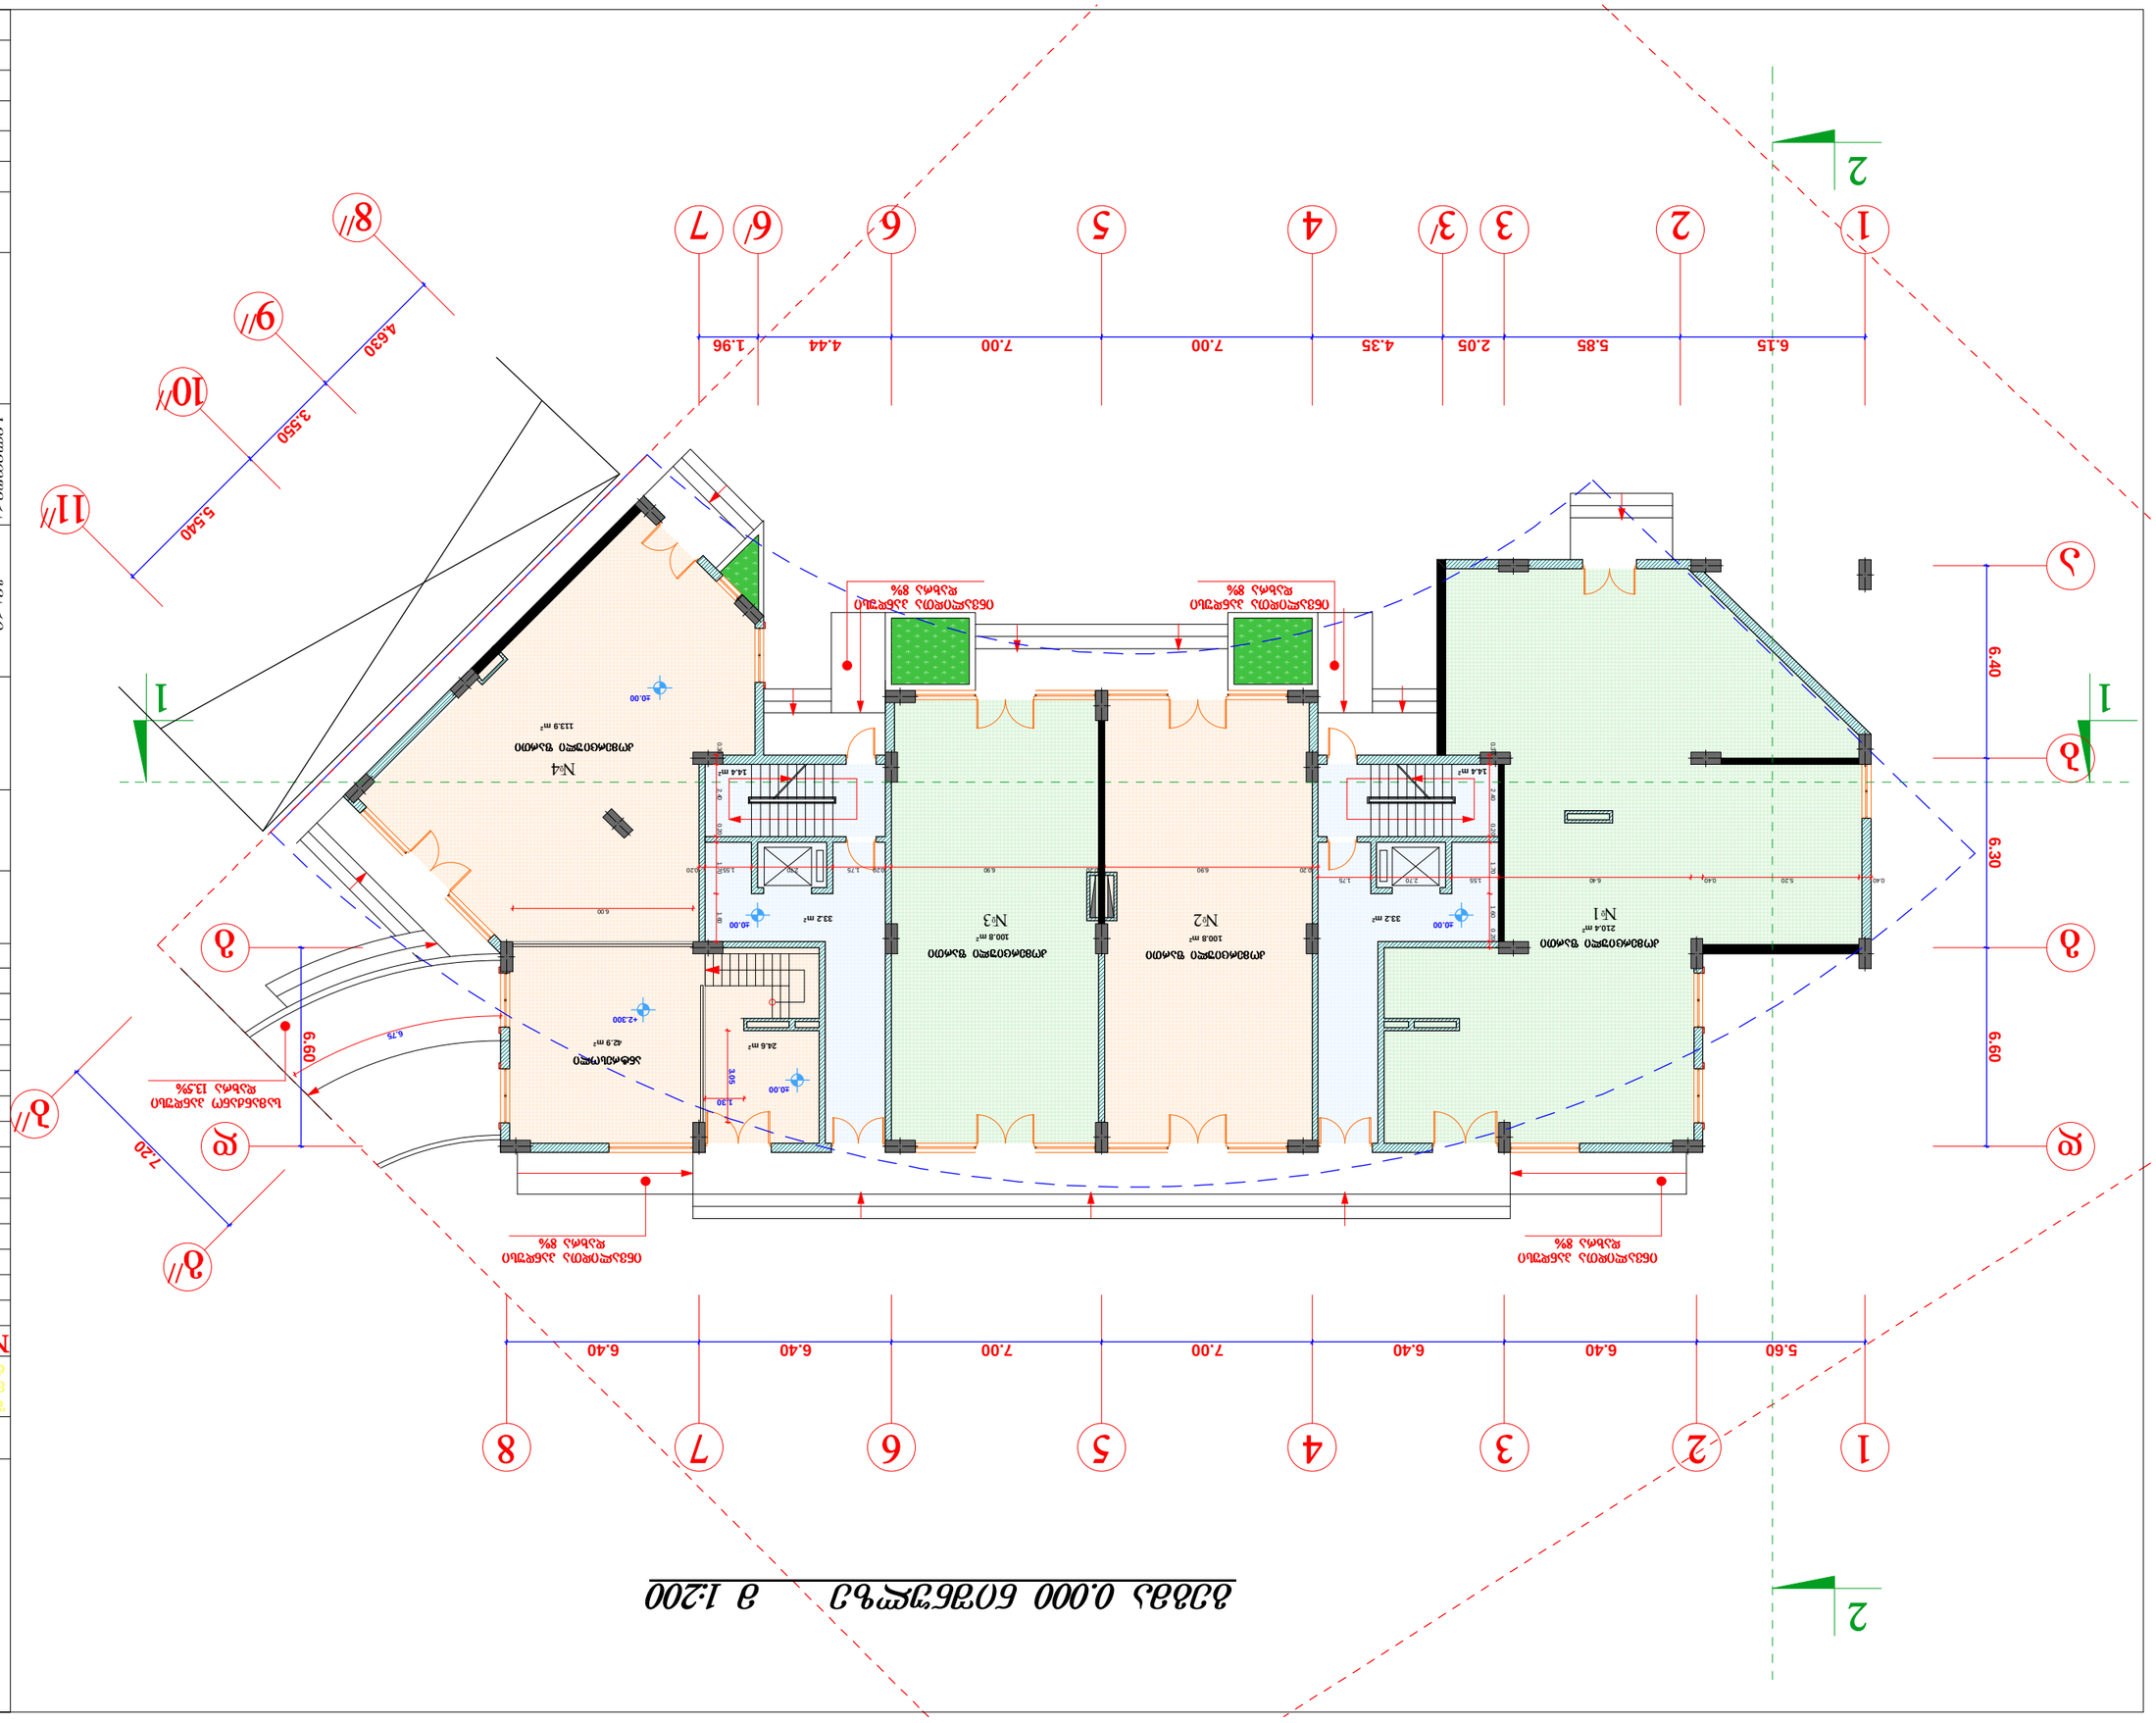

დაკვეთა	
ხელშეკრულება	ა/მ
შეთანხმება	
შეთანხმება	
მასშტაბი	1:200
თარიღი	11/11/2013

ავტორი	ე. ჯავახიშვილი	
	ე. ფოფხაძე	
	ე. ფოფხაძე	
პროექტის ხელმძღვანელი		
ტექნიკური ზედამხედველობა		
ტექნიკური კონტროლი		
ნახაზის დასახელება		სართული

№	ცვლილების ავტორი	თარიღი

ობიექტი:
ვილა №9
ვილების კომპლექსი
ქ. ფოთი, ბ. ჭანტურიას ქუჩა

პროექტის ავტორი:
ე. ჯავახიშვილი

ინჟინერ-კონსტრუქტორი:
ბ. ჯავახიშვილი

არქიტექტორი:
ე. ჯავახიშვილი

ელექტრომომარაგება და სანტექნიკა:
ე. ფოფხაძე

seven studio
შ.პ.ს. "სტუდია 7"
ფოთი, ქ. ფოთლის 9 ავტ. ქ. №2
ტელ.: 893 310 840

ტიპიური სართულის გეგმა + 4.900 ნიშნულზე მ 1:200

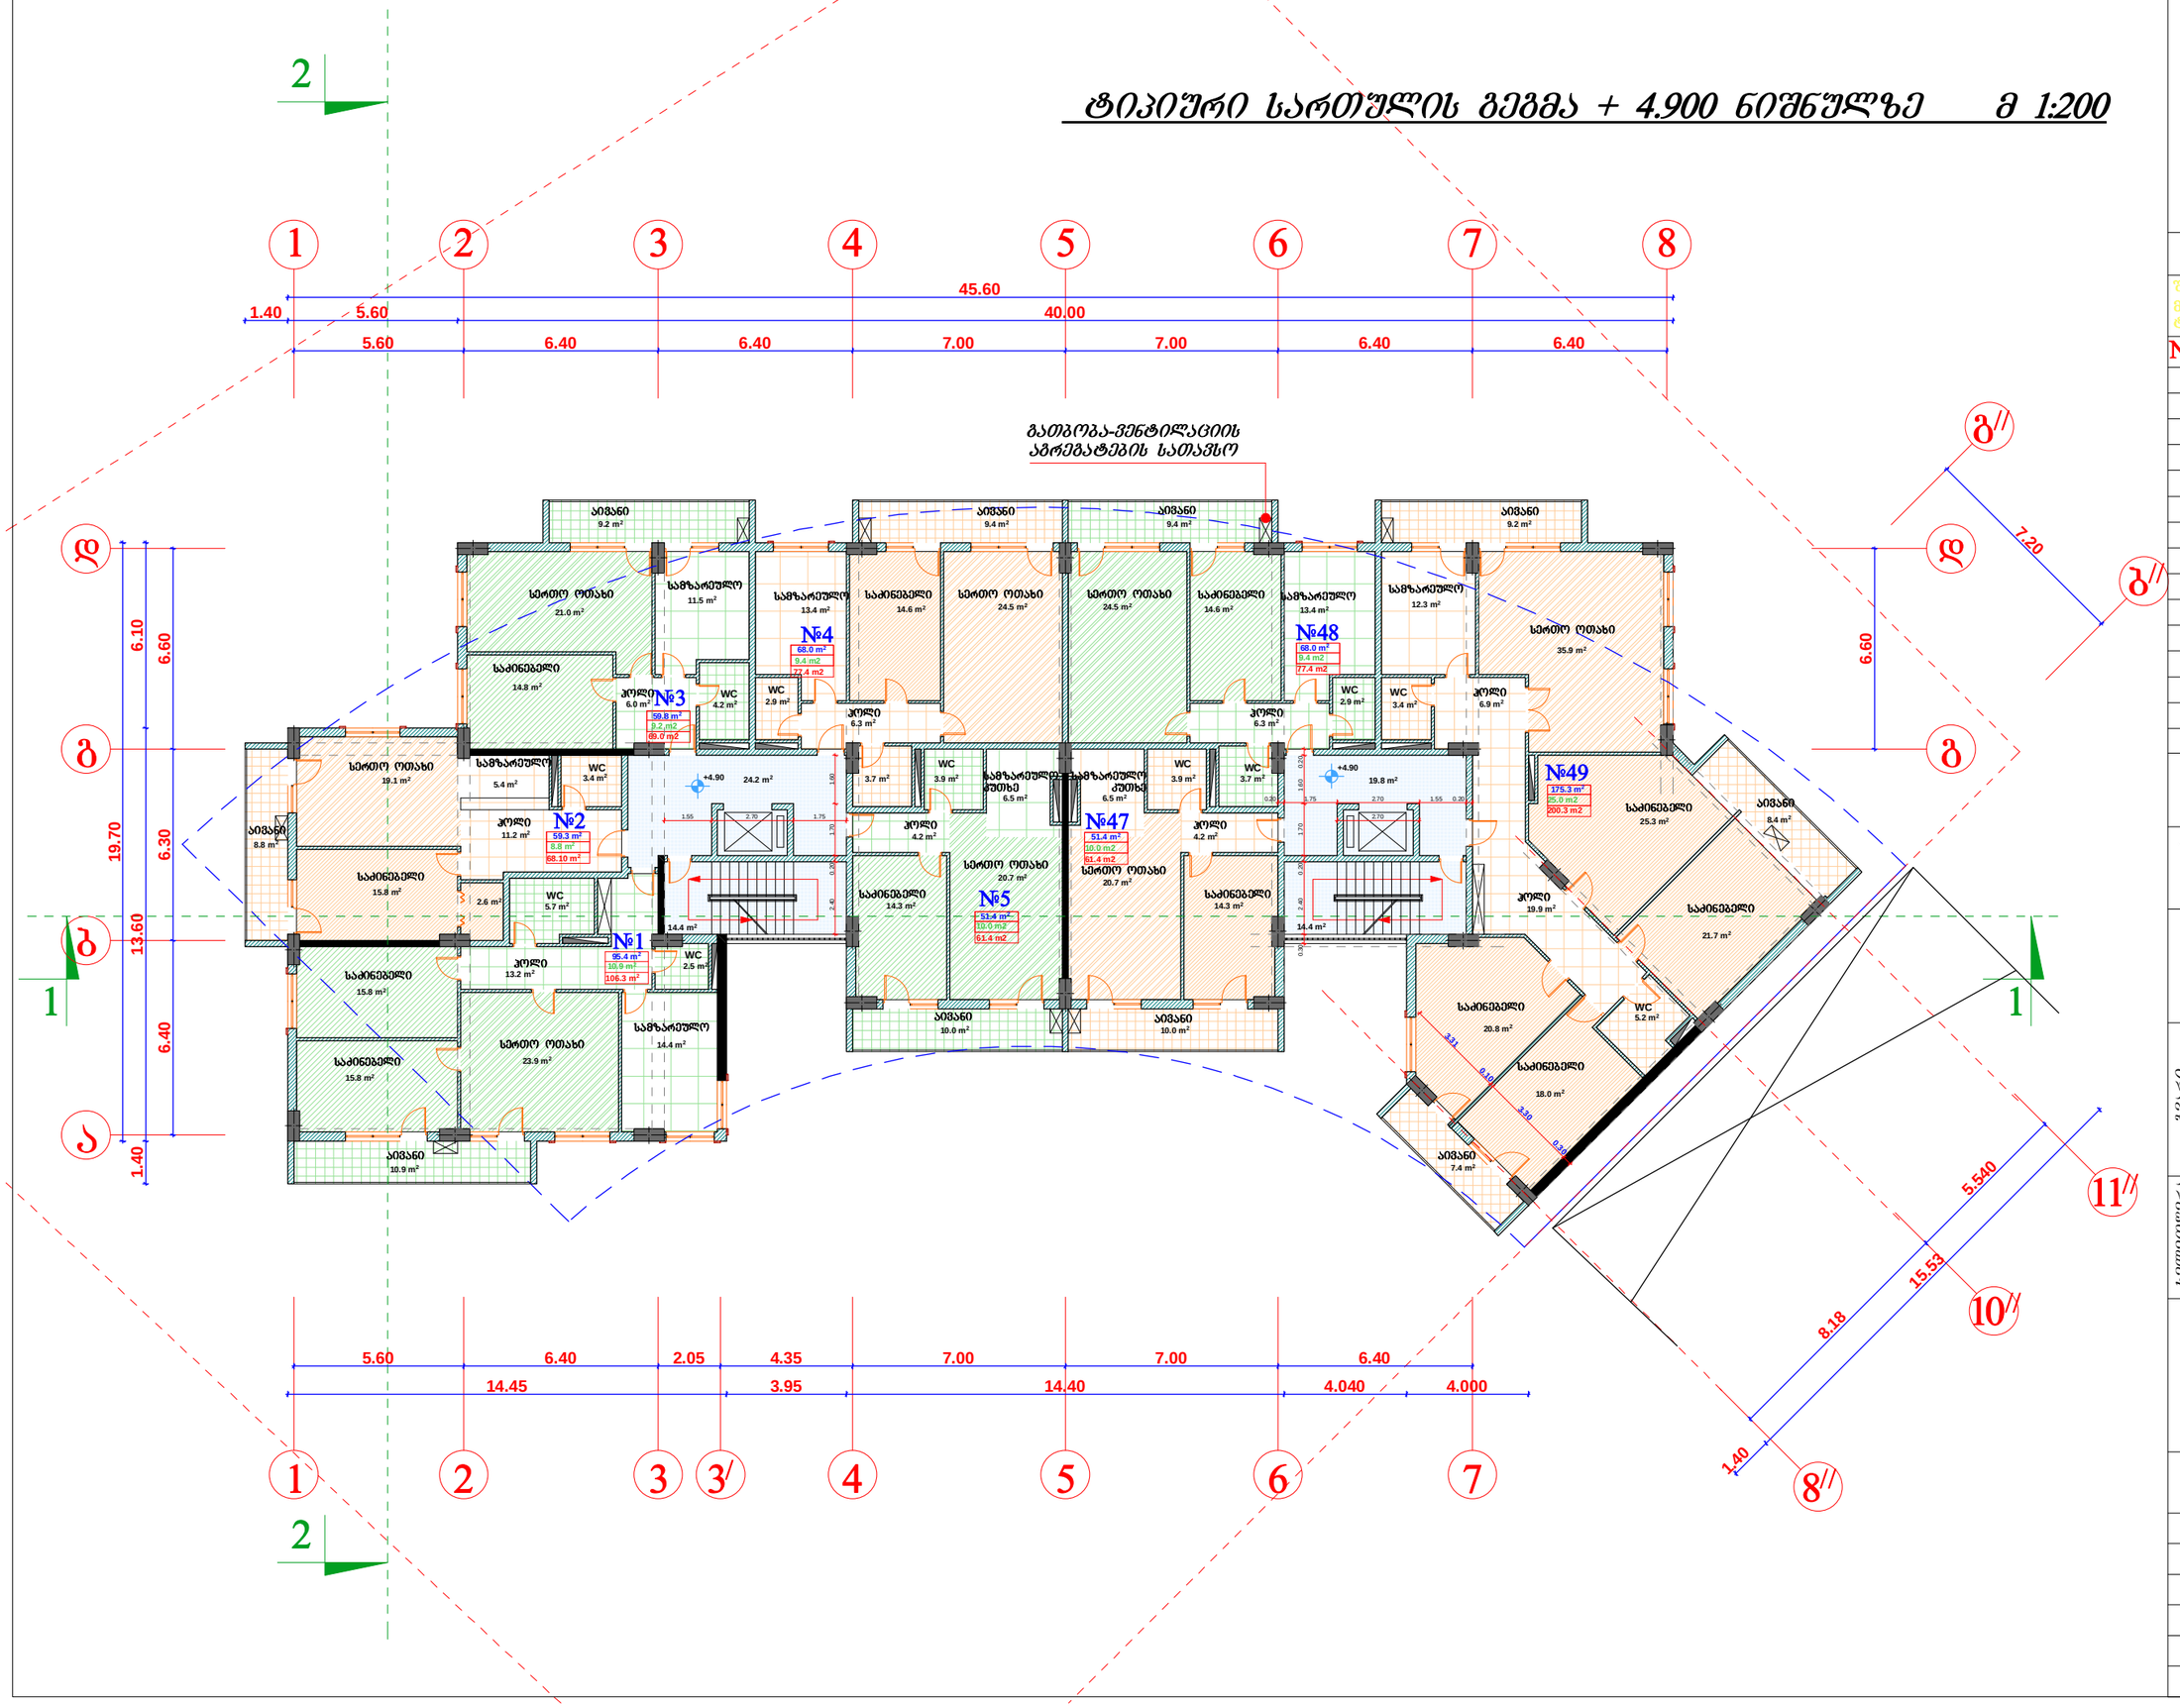

seven studio

შ.პ.ს. "სევენ სტუდიო"
მის: ქ. თბილისი 9 ძმის ქ. №2
ტელ: 893 310 840

№	სახელწოდება	შენიშვნა

დამკვეთი:
მ. გამყრელიძე

პროექტის სახელწოდება:
მრავალბინიანი საცხოვრებელი სახლი

მისამართი:
ქ. თბილისი, ჟიფშიძის ქუჩა №9

ცვლილება	ბ. მონაცემა	ბ. მონაცემა				მ. ძაძამარაძე	
ხელმოწერა							
	დირექტორი	არქიტექტორი				შესრულება	

დაკვეთა	
სტადია	პრ
შეკვეთილი	
შეკვეთები	
მასშტაბი	1:200
თარიღი	11/11/2013

ბინების + 8.200 ბეჭდური ფურცელი ⌀ 1:200

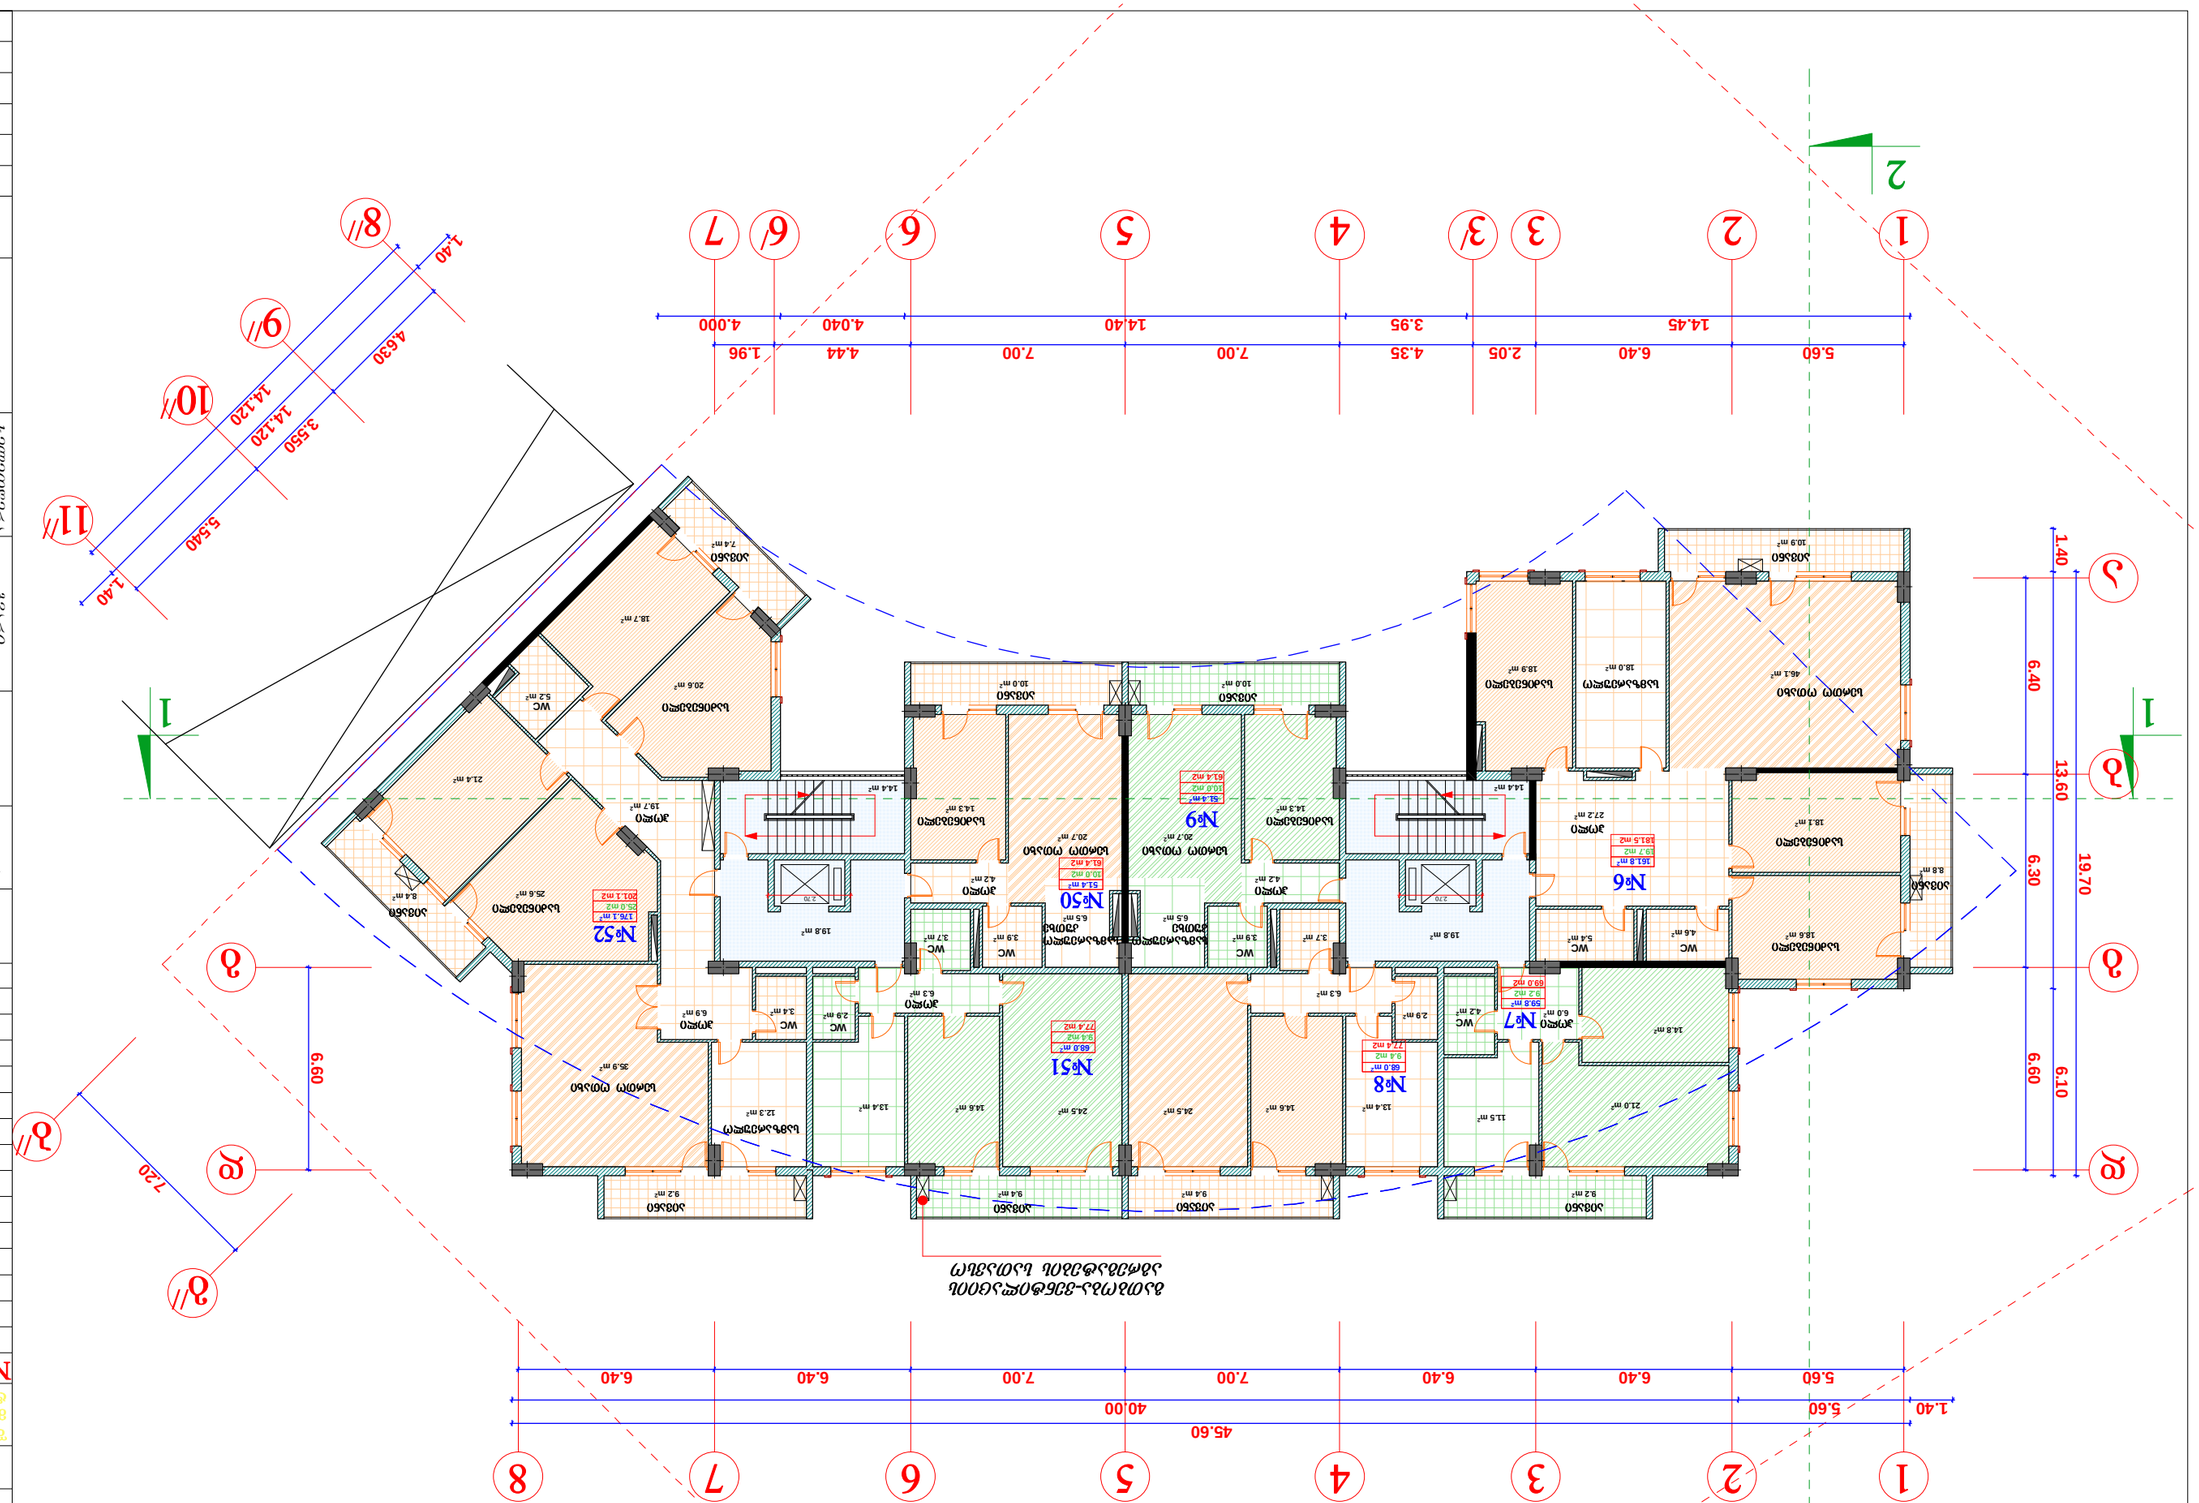

გეგმა + 11.500 ნიშნულზე მ 1:200

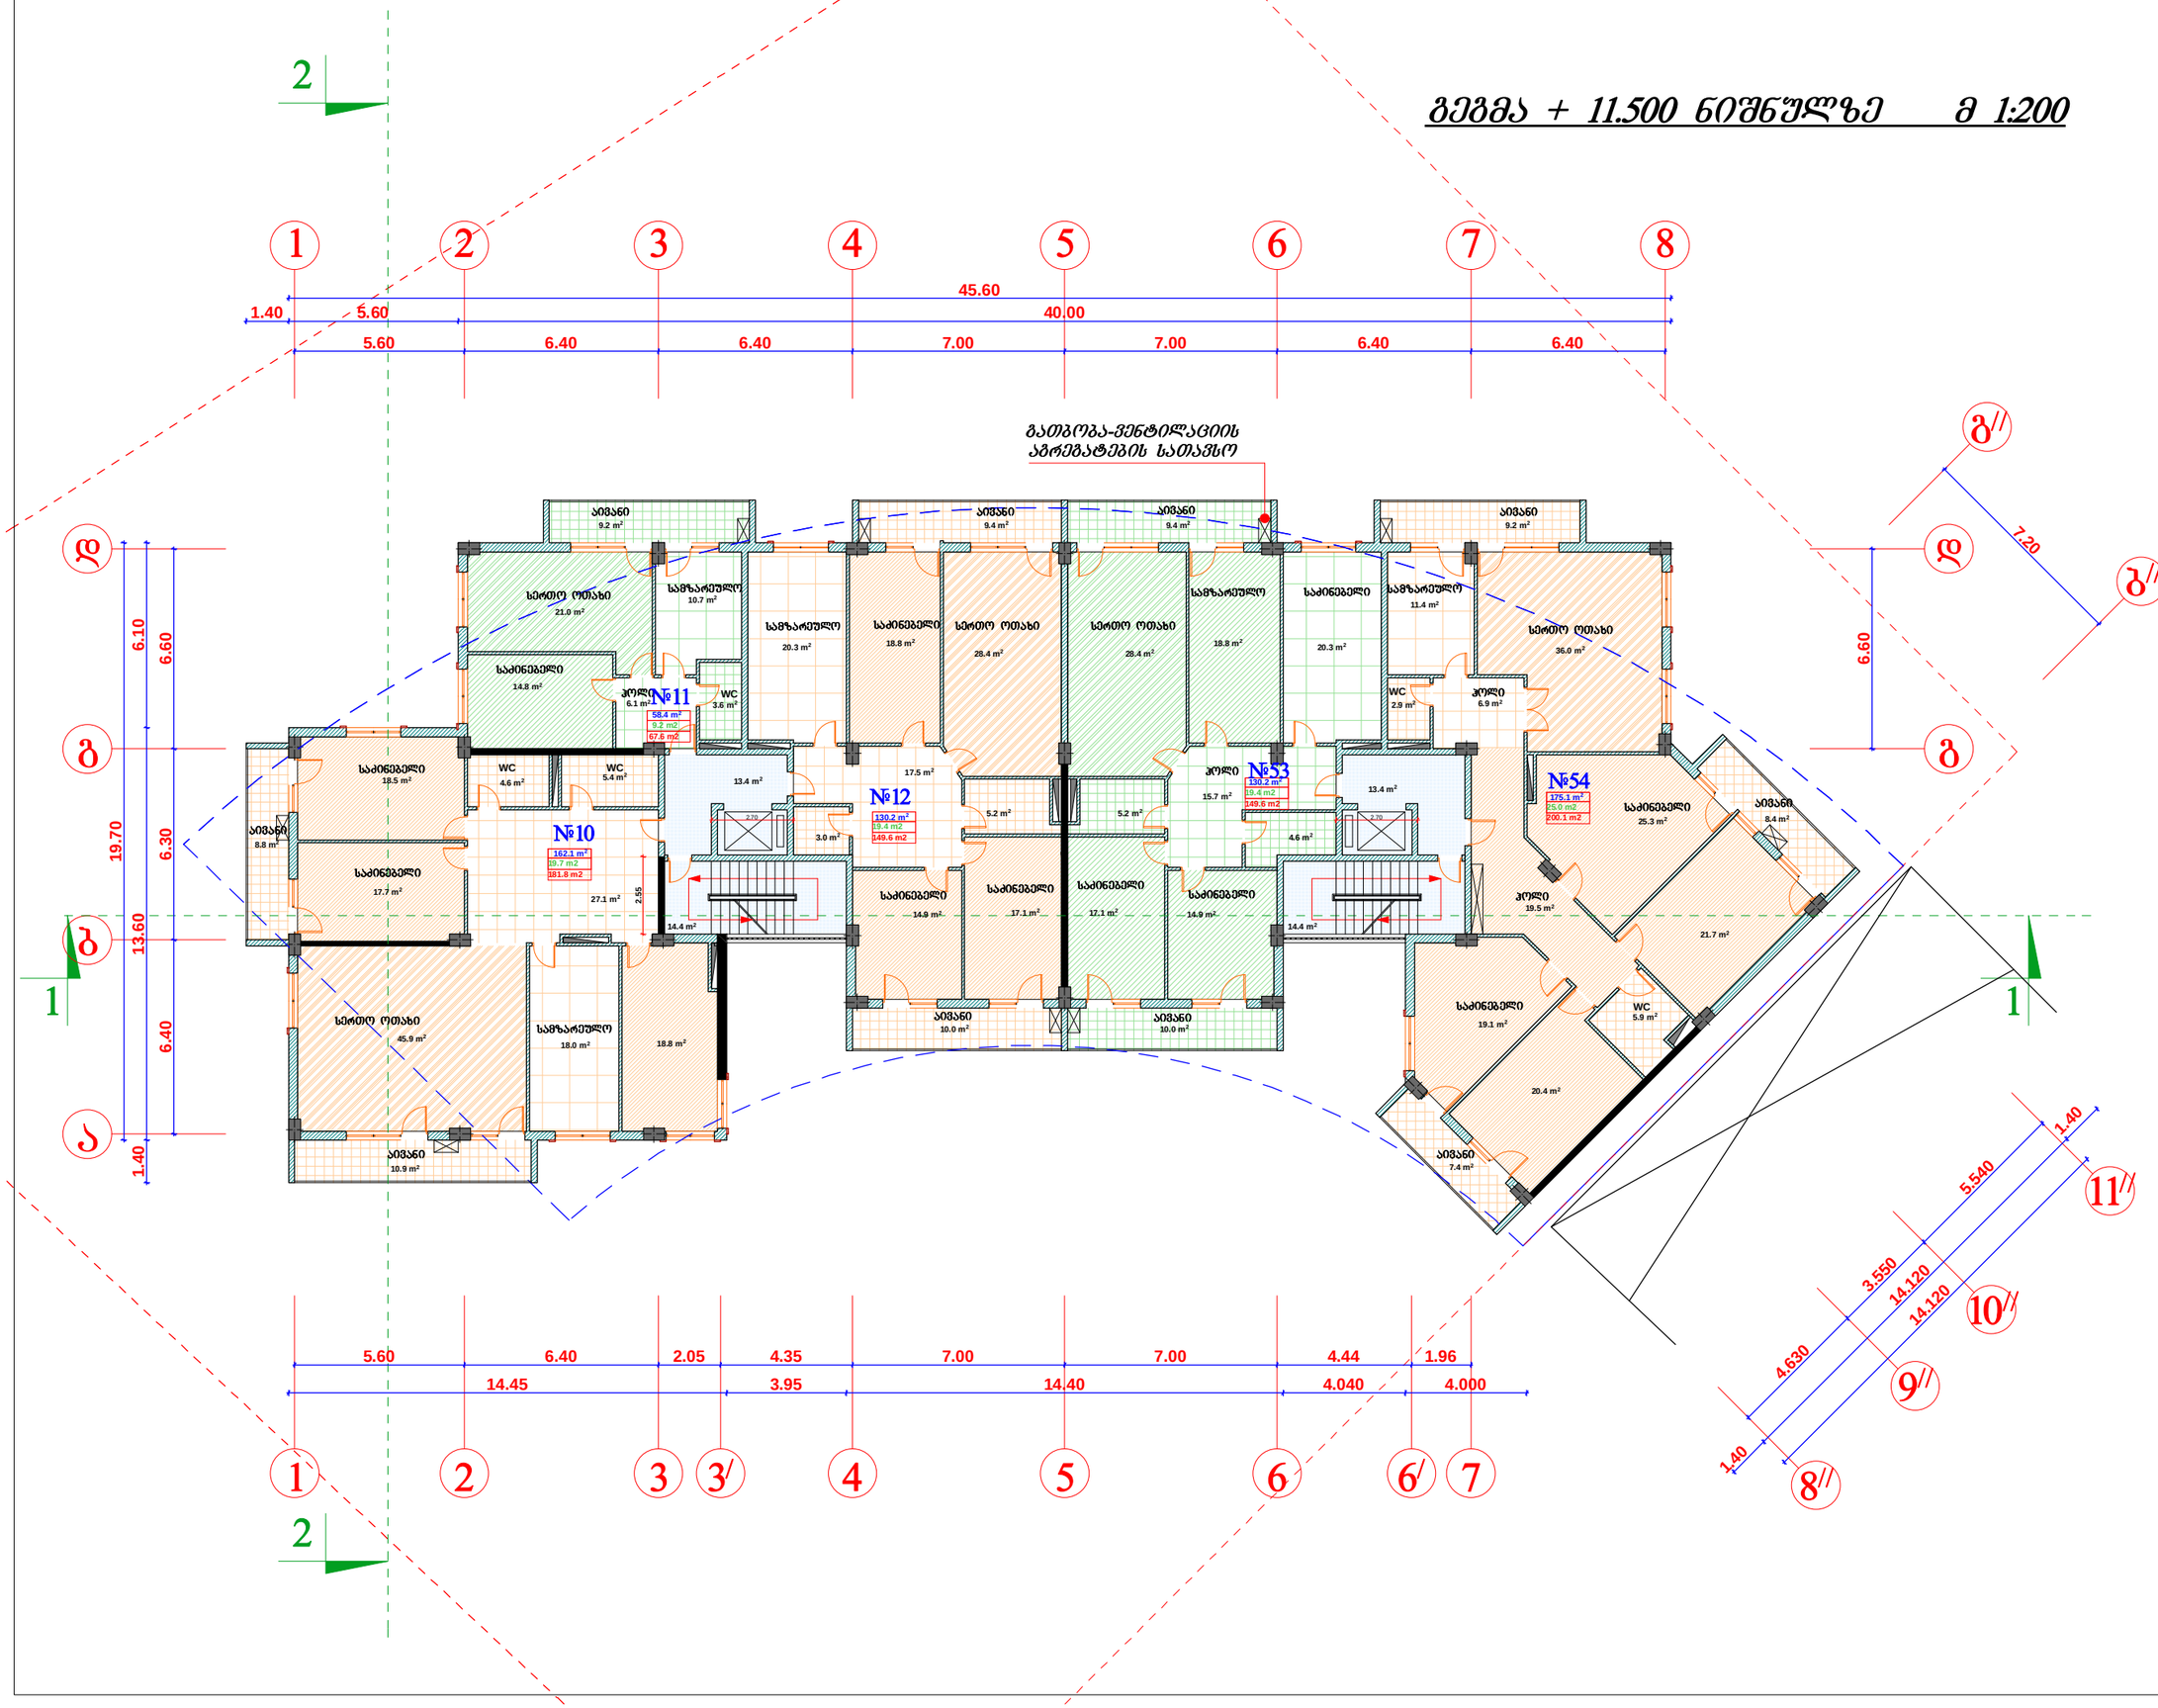

seven studio
შ.პ.ს. "სევენ სტუდიო"
მის: ქ. თბილისი 9 მაის ქ. №2
ტელ: 893 310 840

№	სახელწოდება	შენიშვნა

დამკვეთი:
მ. გამყრელიძე

პროექტის სახელწოდება:
მრავალბინიანი საცხოვრებელი სახლი

მისამართი:
ქ. თბილისი, ჟიფშიძის ქუჩა №9

ცვლილება	ბ. მონაცემი	ბ. მონაცემი					გ. ქვითარაძე
ხელმოწერა							
დირექტორი	არქიტექტორი						შესრულა

დაკვეთა	
სტადია	პრ
შეკვეთილი	
შეკრებები	
მასშტაბი	1:200
თარიღი	11/11/2013

გეგმა + 14.800 ნიშნულზე   მ 1:200

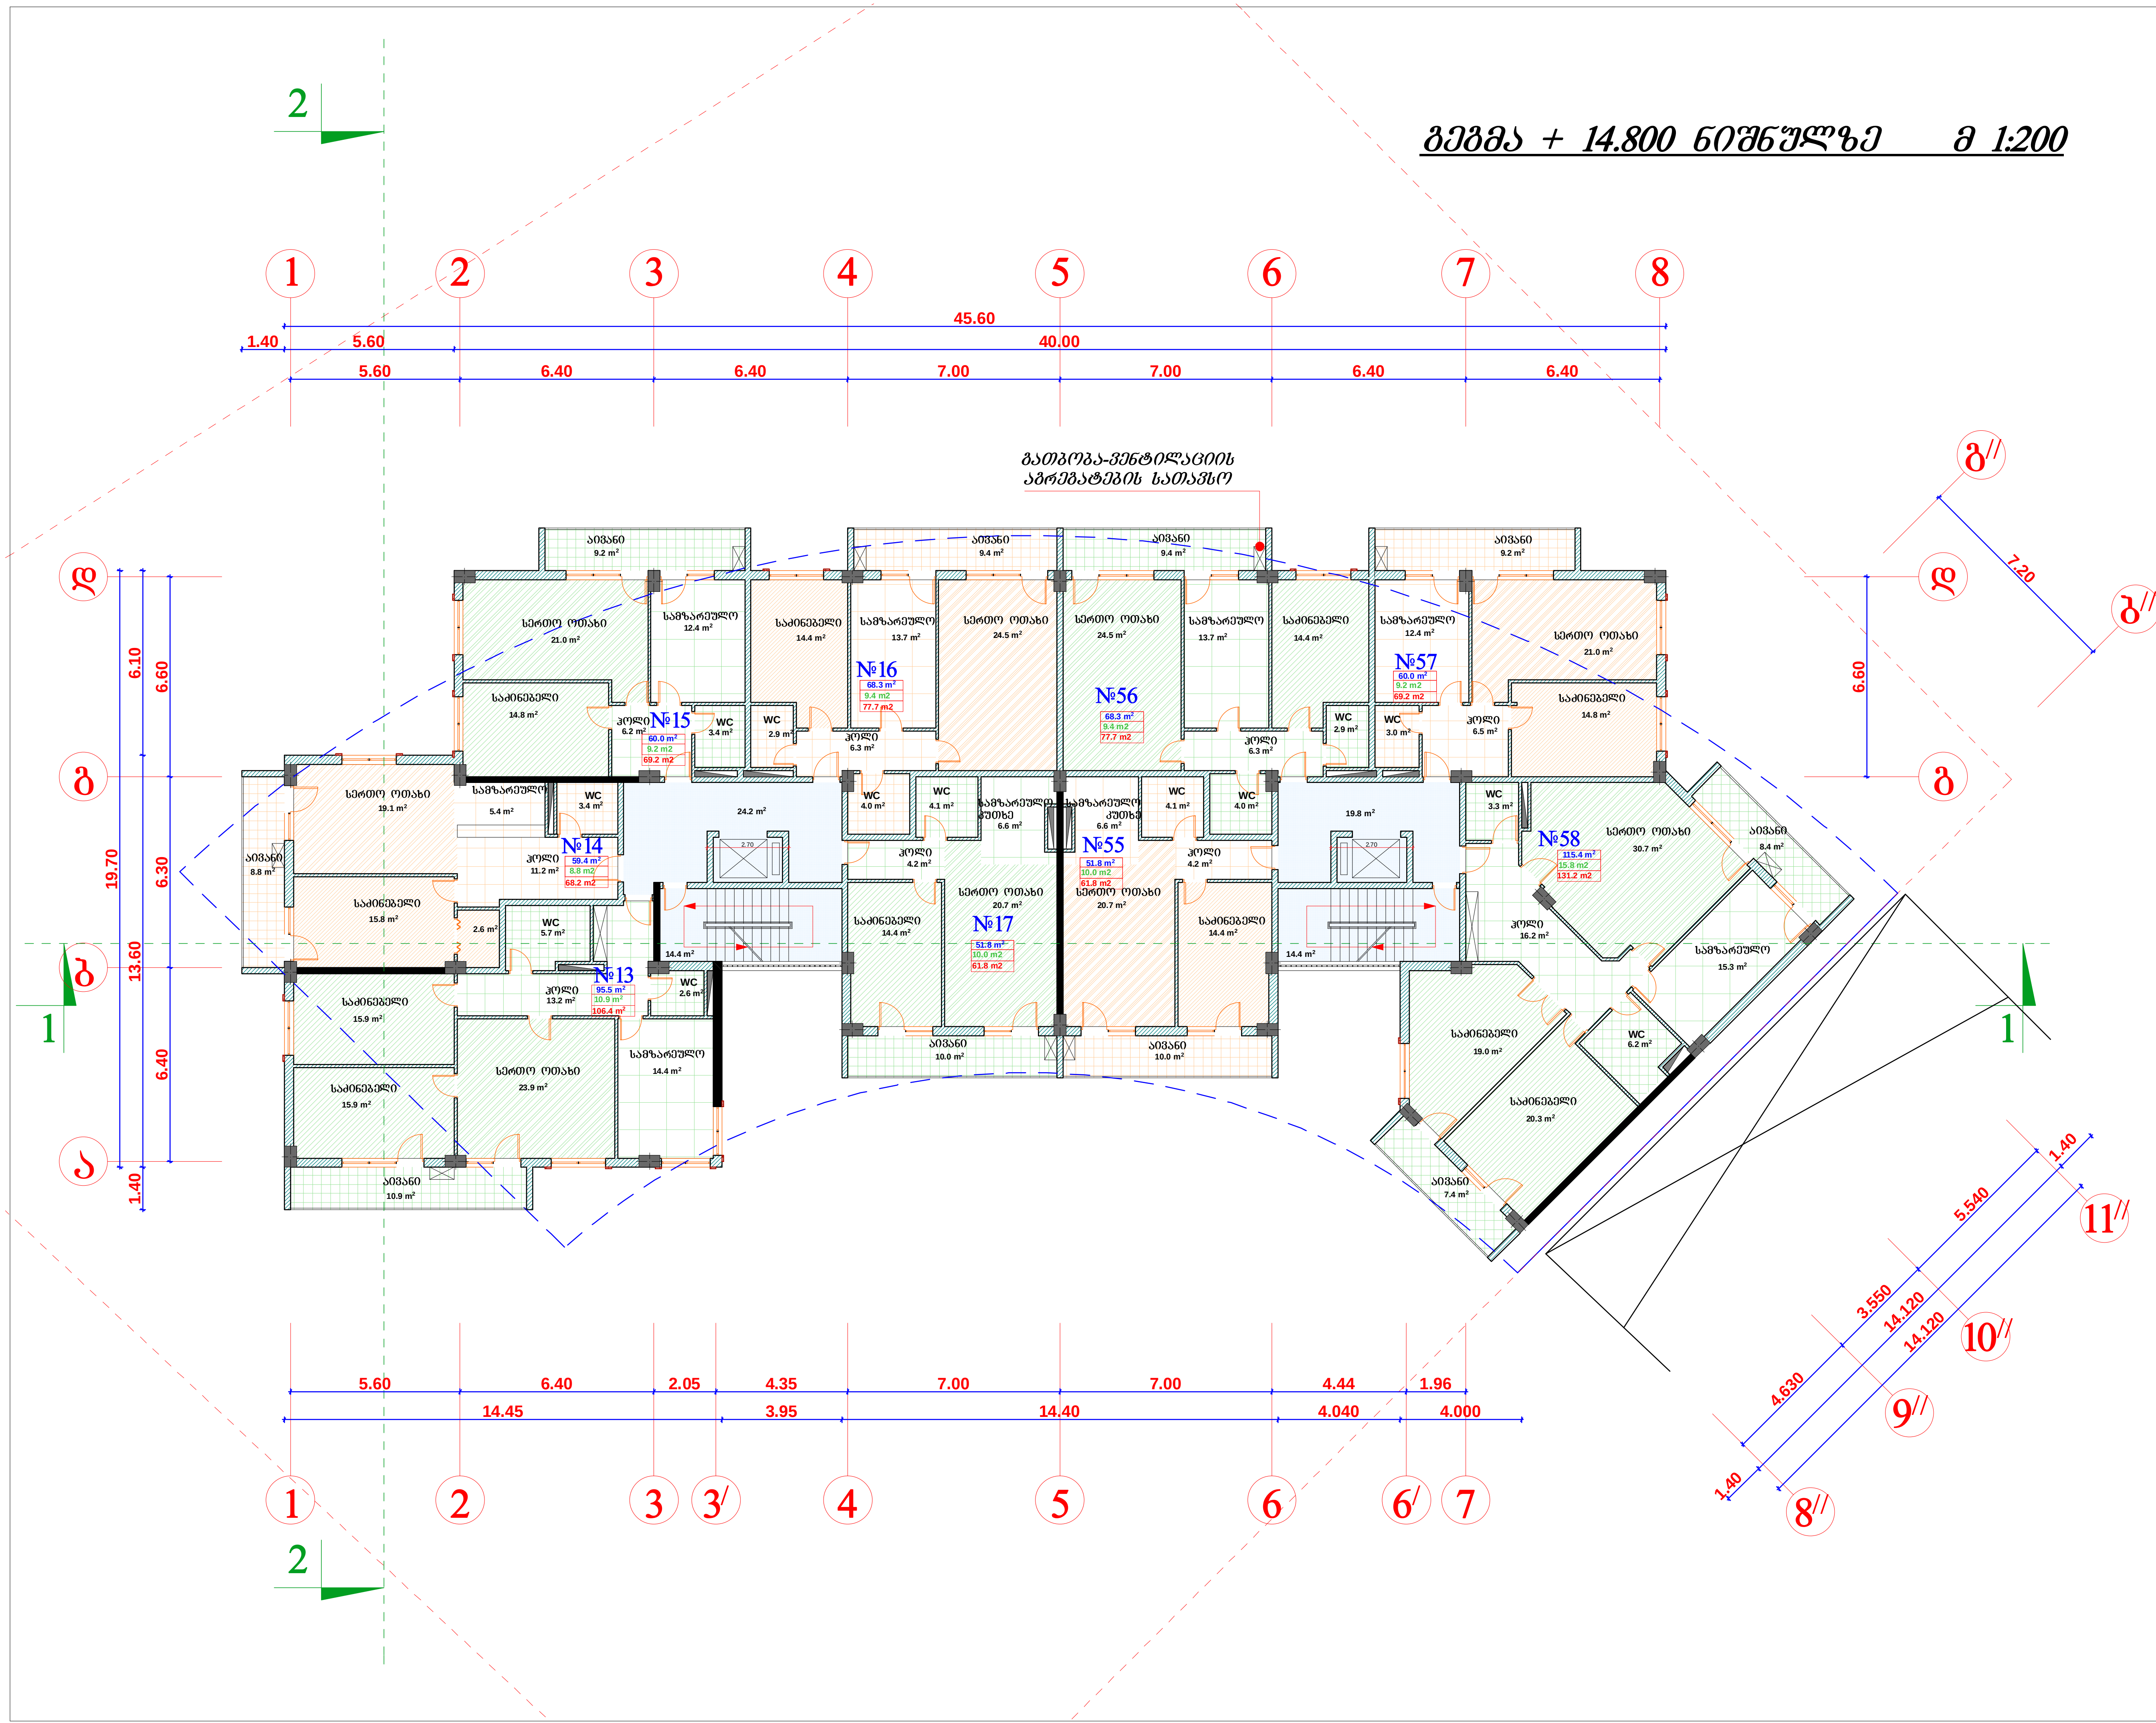

seven studio	
შ.პ.ს. "სევენ სტუდიო"	
მის: ქ. თბილისი 9 ძმის ქ. №2	
ტელ: 893 310 840	

№	სახელწოდება	ფურცელი

დამკვეთი:
მ. გამყრელიძე

პროექტის სახელწოდება:
მრავალბინიანი საცხოვრებელი სახლი

მისამართი:
ქ. თბილისი, ყიფშიძის ქუჩა №9

გვარი	ხელმოწერა	
გ. მონიავა		დირექტორი
გ. მონიავა		არქიტექტორი
მ. ქავთარაძე		შემსრულებელი

დაკვეთა	
სტადია	პრ
ფურცელი	
ფურცლები	
მასშტაბი	1:200
თარიღი	11/11/2013

გეგმა + 18.100 ნიშნულზე მ 1:200

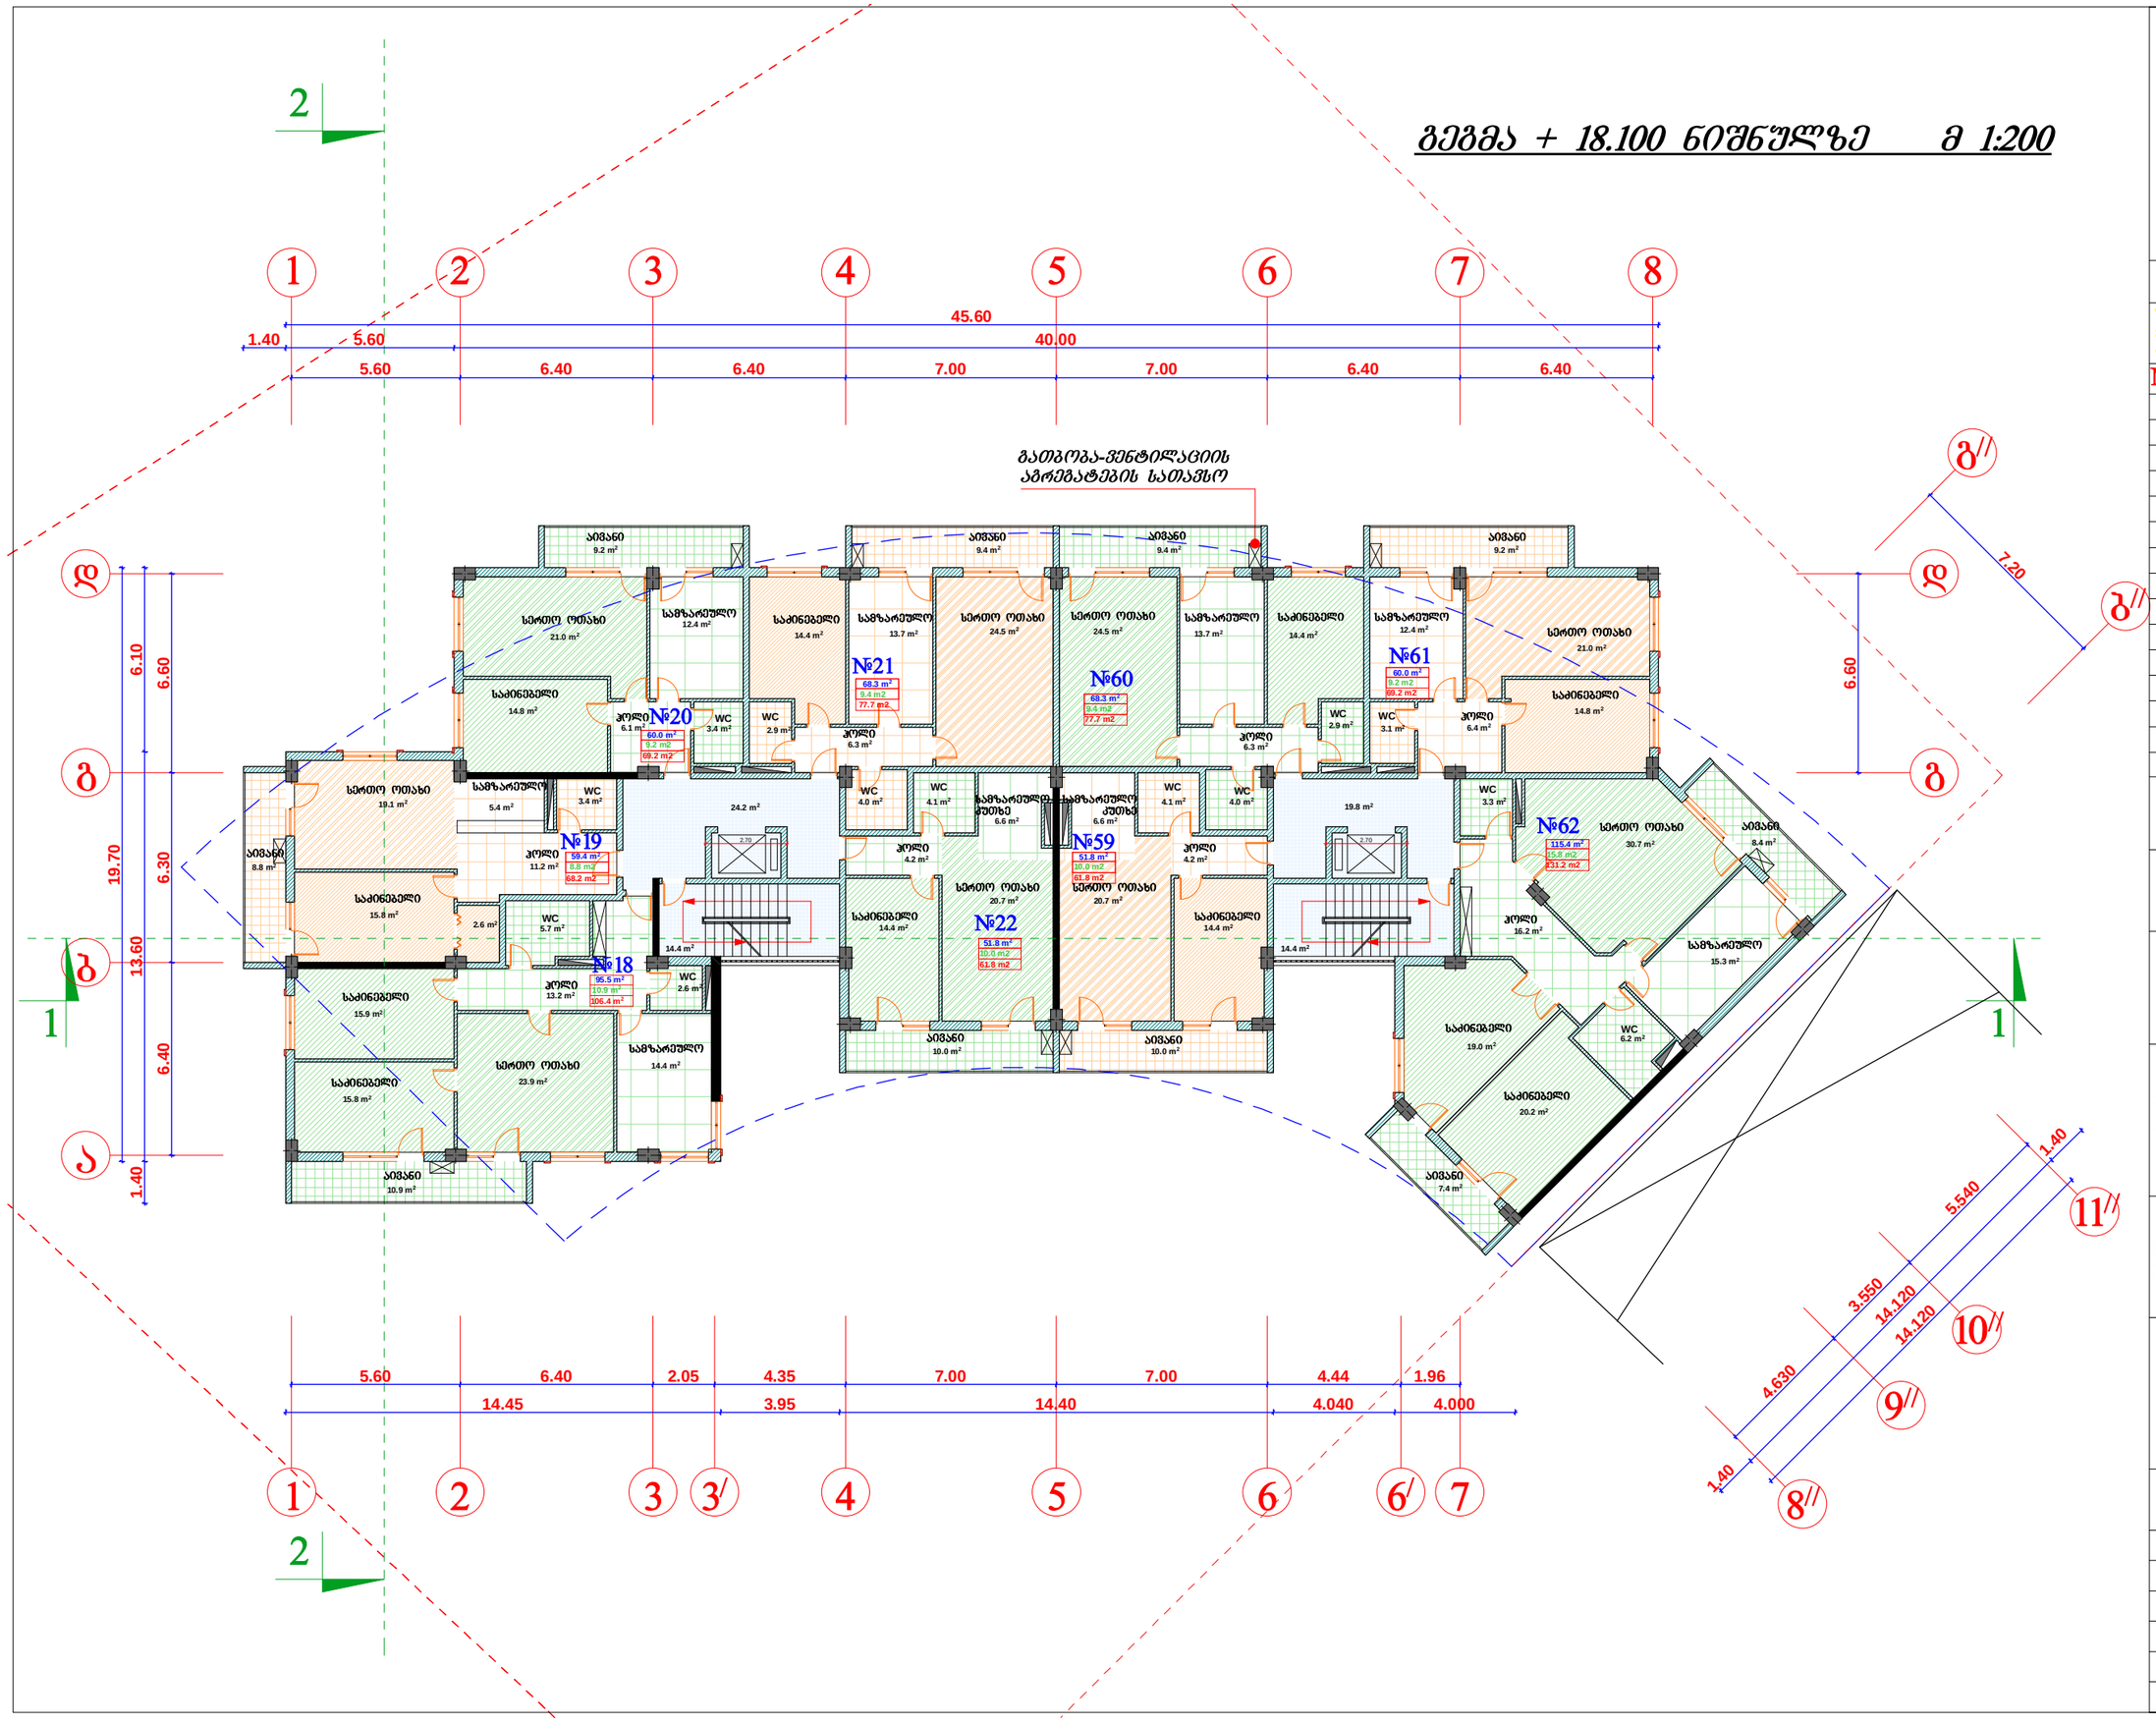

seven studio

შ.პ.ს. "სევენ სტუდიო"
მის: ქ. თბილისი 9 ძმის ქ. №2
ტელ: 893 310 840

№	სახელწოდება	შენიშვნა

დამკვეთი:
მ. გამყრელიძე

პროექტის სახელწოდება:
მრავალბინიანი საცხოვრებელი სახლი

მისამართი:
ქ. თბილისი, ჟიფშიძის ქუჩა №9

ცვლილება	ბ. მონიავა	ბ. მონიავა					მ. ქავთარაძე
ხელმოწერა							
	დირექტორი	არქიტექტორი					შესრულა

დაკვეთა	
სტადია	პრ
შეკვეთა	
შეკვლები	
მასშტაბი	1:200
თარიღი	11/11/2013

ბინათმშენებლობა ბეთანიის ტერიტორიაზე

მრავალსართულიანი საცხოვრებელი სახლის მშენებლობა

ობიექტის მისამართი:
ქ. თბილისი,
ვეფხისტყაოსნის ქუჩა №9

ნახაზის დასახელება	ფურცლის №
გენერალური გეგმა	ა.გ.მ. 1

ავტორი: ა. ბერიძე

ტექნიკური ზედამხედველი: ნ. ჯავახიშვილი

ფურცლის №	ფურცლის დასახელება	შენიშვნა
ა.გ.მ. 1	გენერალური გეგმა	
ა.გ.მ. 2	ფასადი 1-1	
ა.გ.მ. 3	ფასადი 2-2	
ა.გ.მ. 4	ფასადი 3-3	
ა.გ.მ. 5	ფასადი 4-4	
ა.გ.მ. 6	ფასადი 5-5	
ა.გ.მ. 7	ფასადი 6-6	
ა.გ.მ. 8	ფასადი 7-7	

ავტორი: ნ. ჯავახიშვილი

კონსტრუქციული ნაწილის ავტორი: ბ. ბაქრაძე

ელექტრონული ვერსიის ავტორი: ა. ბერიძე

ცვლილების №	ცვლილების თარიღი	ფურცლის №	ცვლილების ტიპი

ფასადების რაოდენობა	8
სართულების რაოდენობა	3
ფართობი	1:200
მასშტაბი	11/11/2013

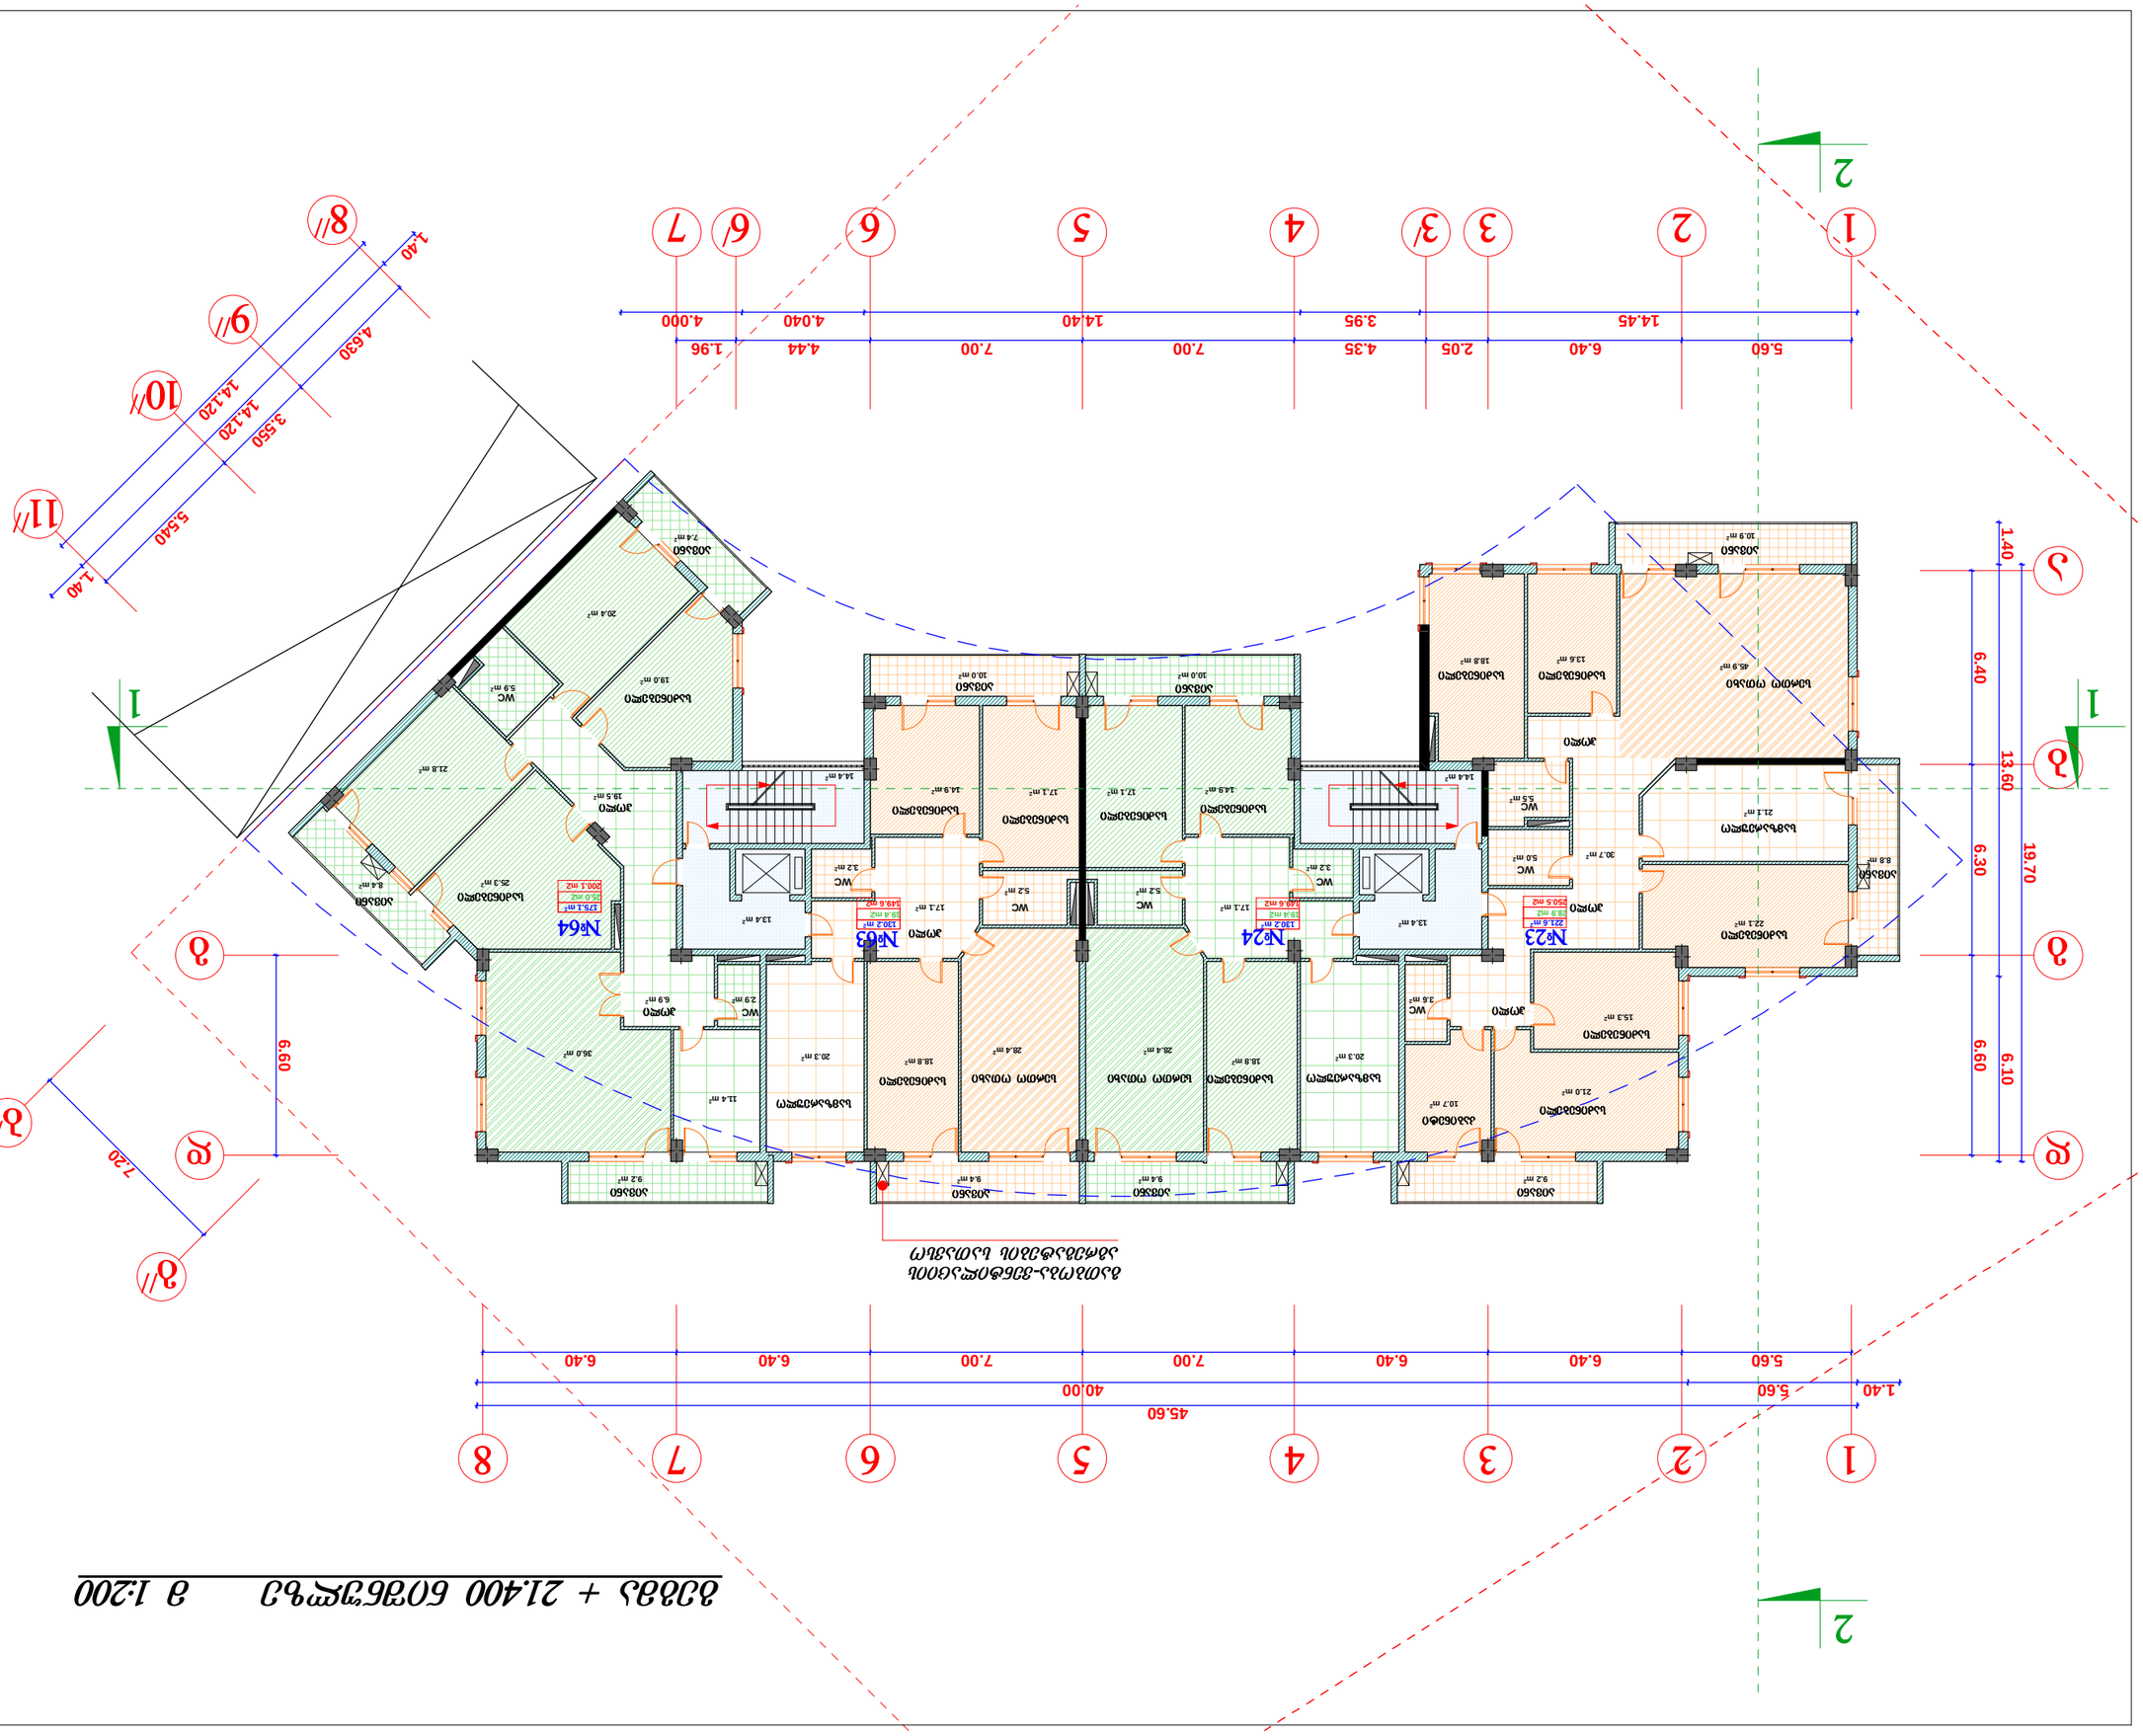
1 2 3 3/ 4 5 6 6/ 7 8
1.40 5.60 6.40 6.40 7.00 7.00 6.40 6.40
45.60
40.00
1.40 5.60 14.45 2.05 3.95 4.35 7.00 14.40 4.040 4.44 1.96 4.000
1 2
1.40 6.40 13.60 6.30 19.70
ა ბ გ დ ე ვ ზ
6.60 6.10
6.60
7.20
ა/ ა// ბ/ ბ// გ/ გ// დ/ დ// ე/ ე// ვ/ ვ// ზ/ ზ//
1.40 5.540 14.120 3.550 14.120 4.530 1.40
11// 10// 9// 8//
№64 №63 №24 №23
№64 №63 №24 №23
№64 №63 №24 №23

გეგმა + 24.700 ნიშნულზე მ 1:200

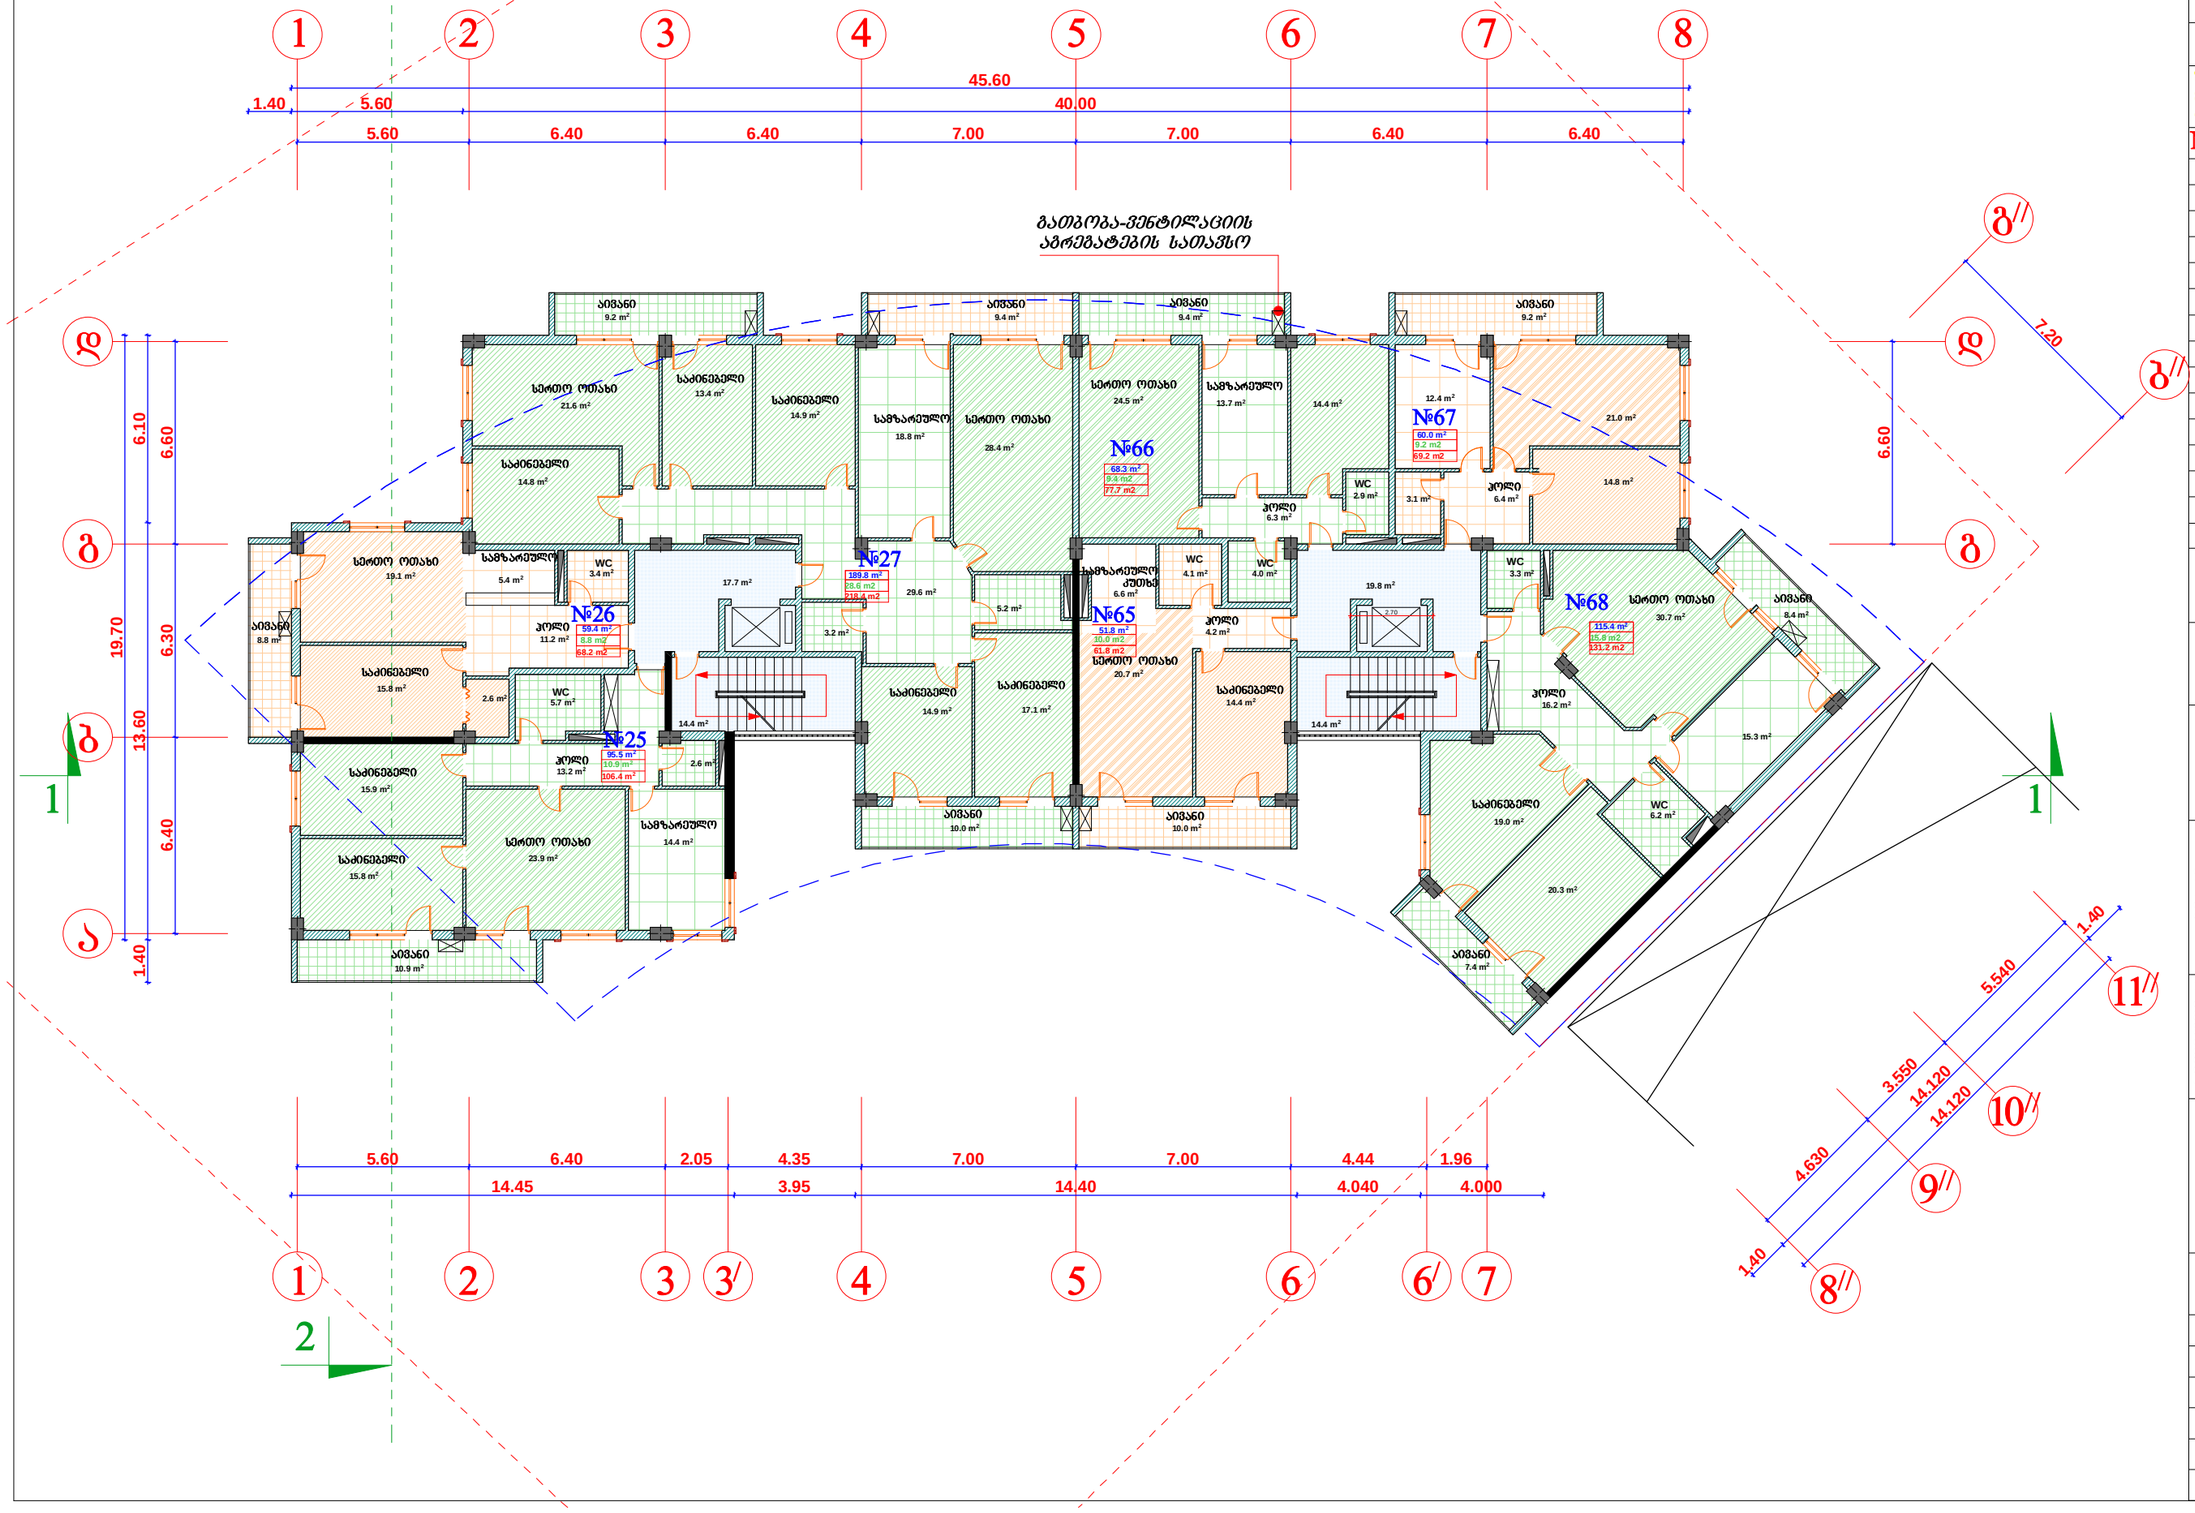

seven studio

შ.პ.ს. "სევენ სტუდიო"
მის: ქ. თბილისი 9 ძმის ქ. №2
ტელ: 893 310 840

№	სახელწოდება	შენიშვნა

დამკვეთი:
მ. გამყრელიძე

პროექტის სახელწოდება:
მრავალბინიანი საცხოვრებელი სახლი

მისამართი:
ქ. თბილისი, ჟიფშიძის ქუჩა №9

ცვლილება	ბ. მონიავა	ბ. მონიავა					მ. ქავთარაძე
ხელმოწერა							
	დირექტორი	არქიტექტორი					შესრულა

დაკვეთა	
სტადია	პრ
შეკვეთა	
შეკვეთები	
მასშტაბი	1:200
თარიღი	11/11/2013

გეგმა + 28.000 ნიშნულზე მ 1:200

გათბობა-ვენტილაციის აგრეგატების სათავსო

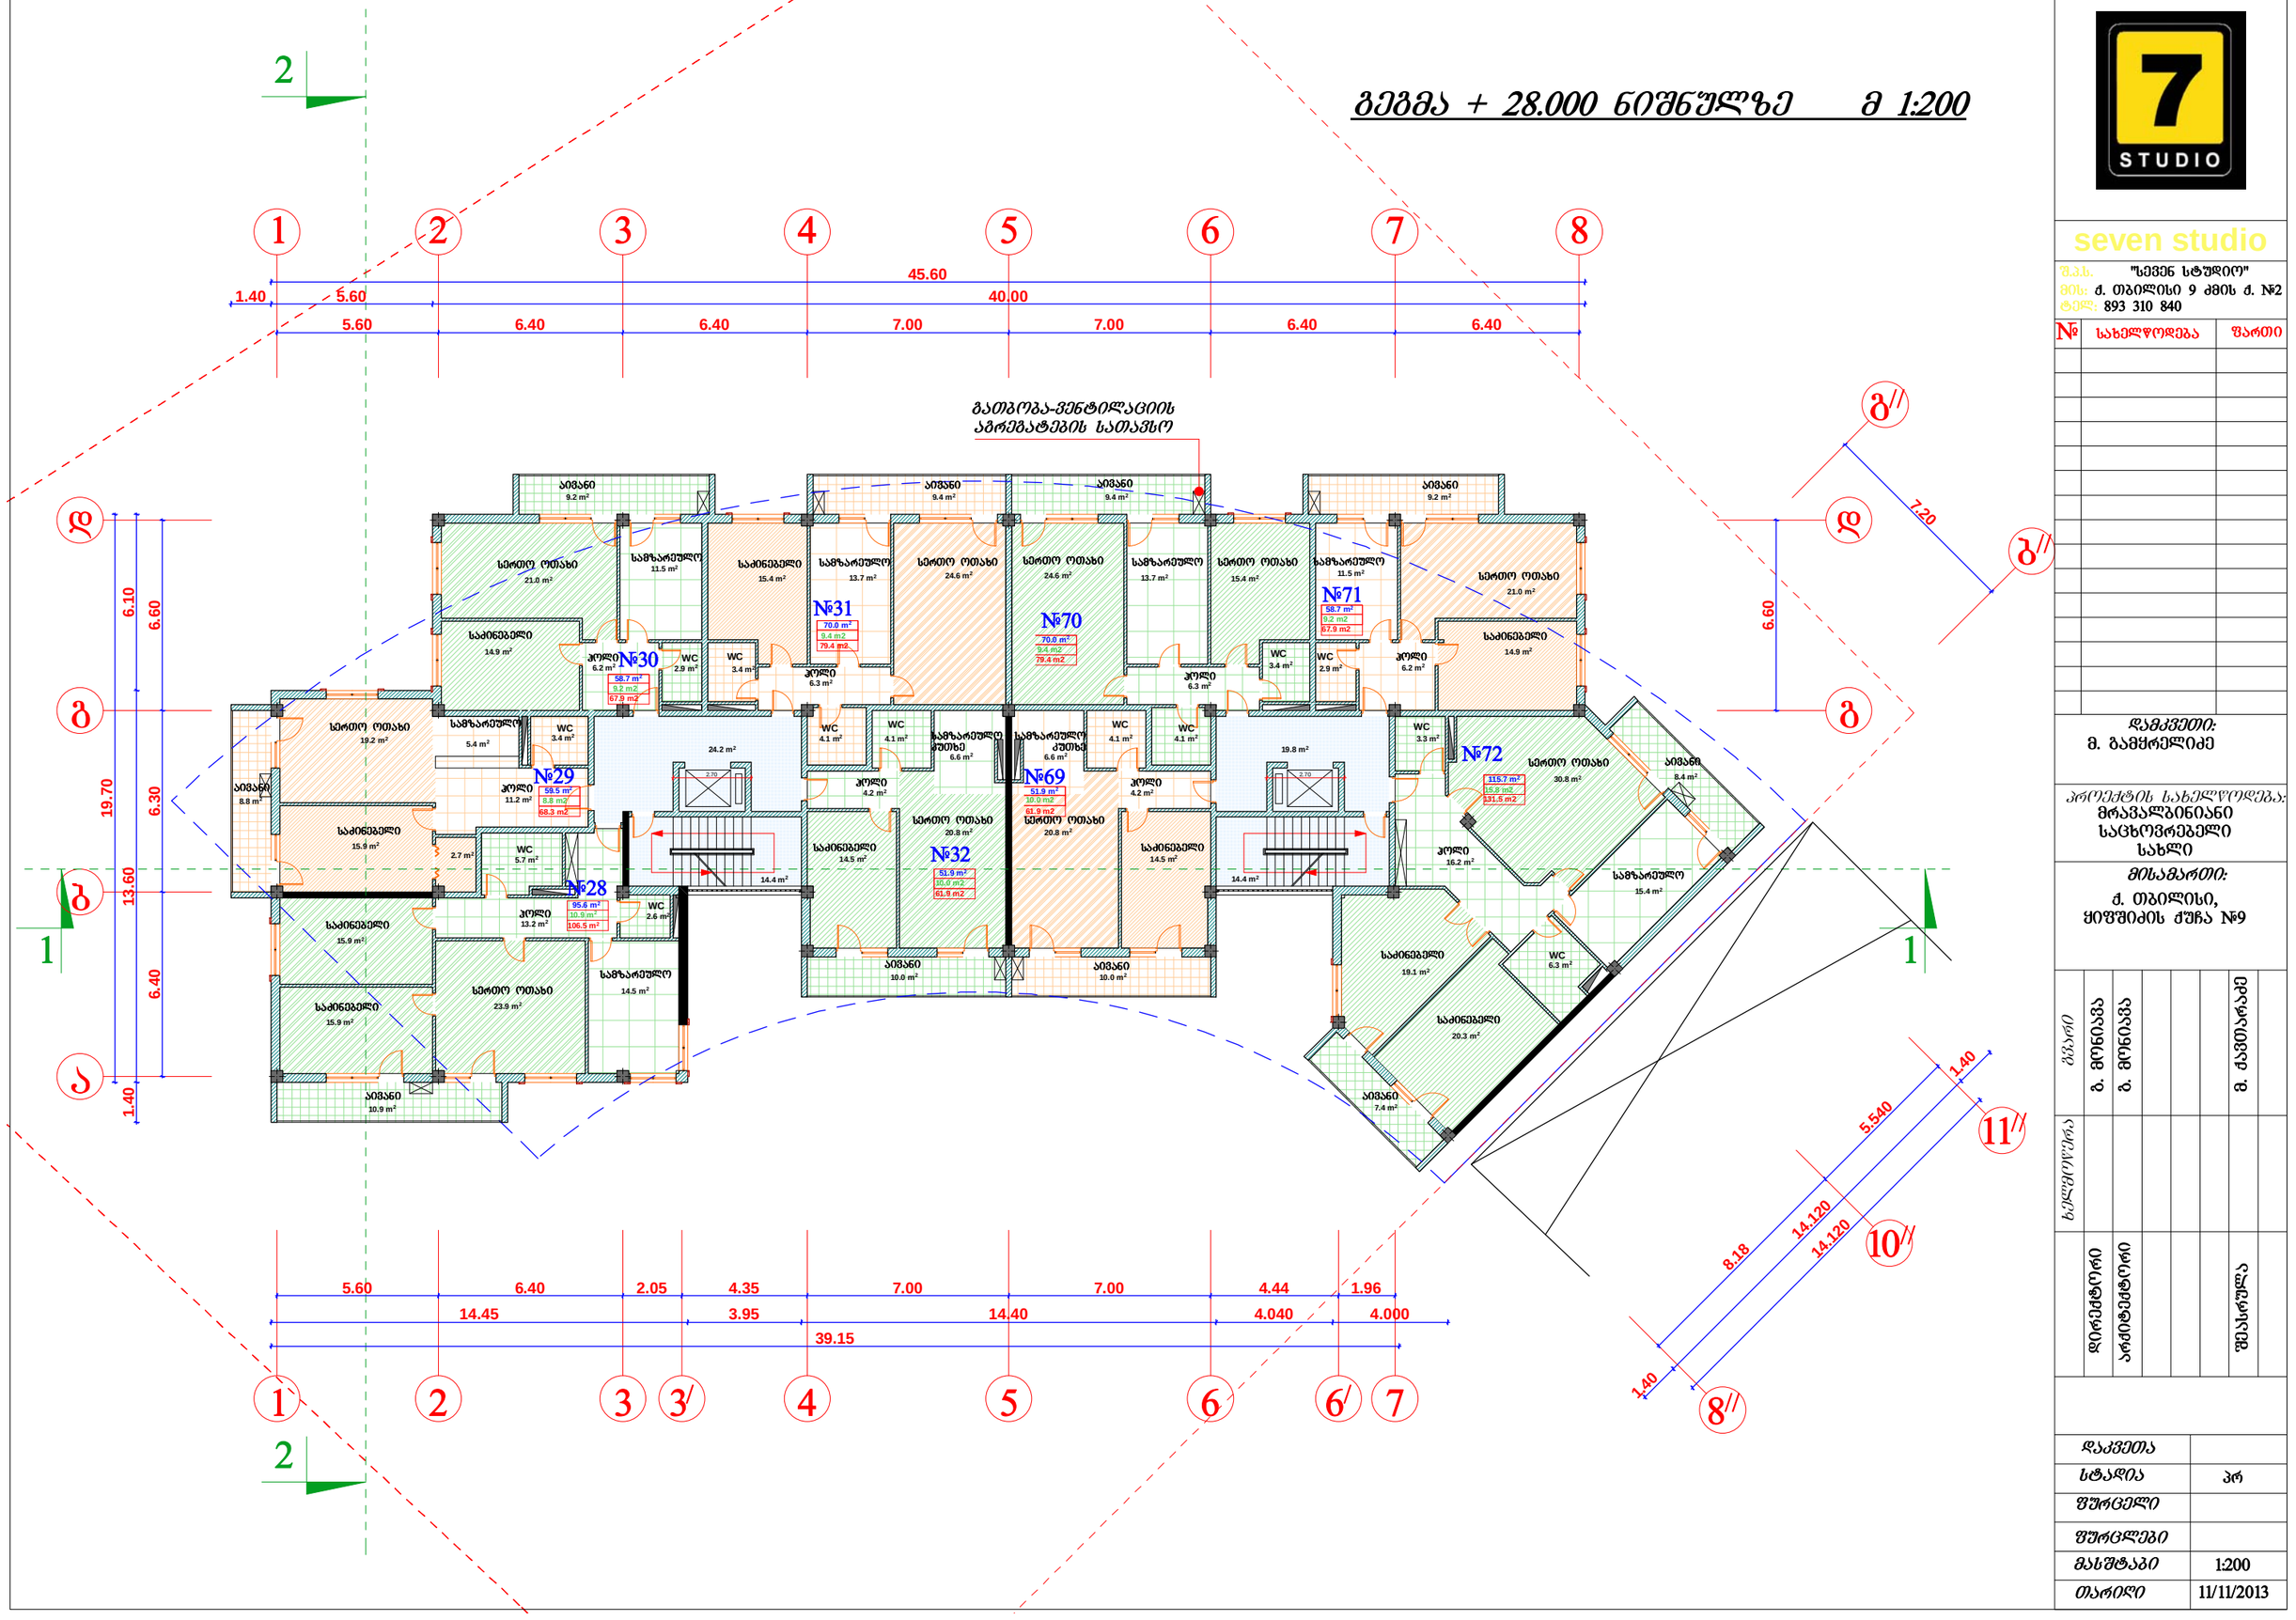

7 STUDIO

seven studio

შ.პ.ს. "სევენ სტუდიო"
მის: ქ. თბილისი 9 ძმის ქ. №2
ტელ: 893 310 840

№	სახელწოდება	შენიშვნა

დამკვეთი:
მ. გამყრელიძე

პროექტის სახელწოდება:
მრავალბინიანი საცხოვრებელი სახლი

მისამართი:
ქ. თბილისი, ყიფშიძის ქუჩა №9

ცვლილება						
ხელმოწერა						
	დირექტორი	არქიტექტორი			შესრულა	

დაკვეთა	
სტადია	პრ
შეკვეთილი	
შეკვეთები	
მასშტაბი	1:200
თარიღი	11/11/2013

გეგმა + 31.300 ნიშნულზე მ 1:200

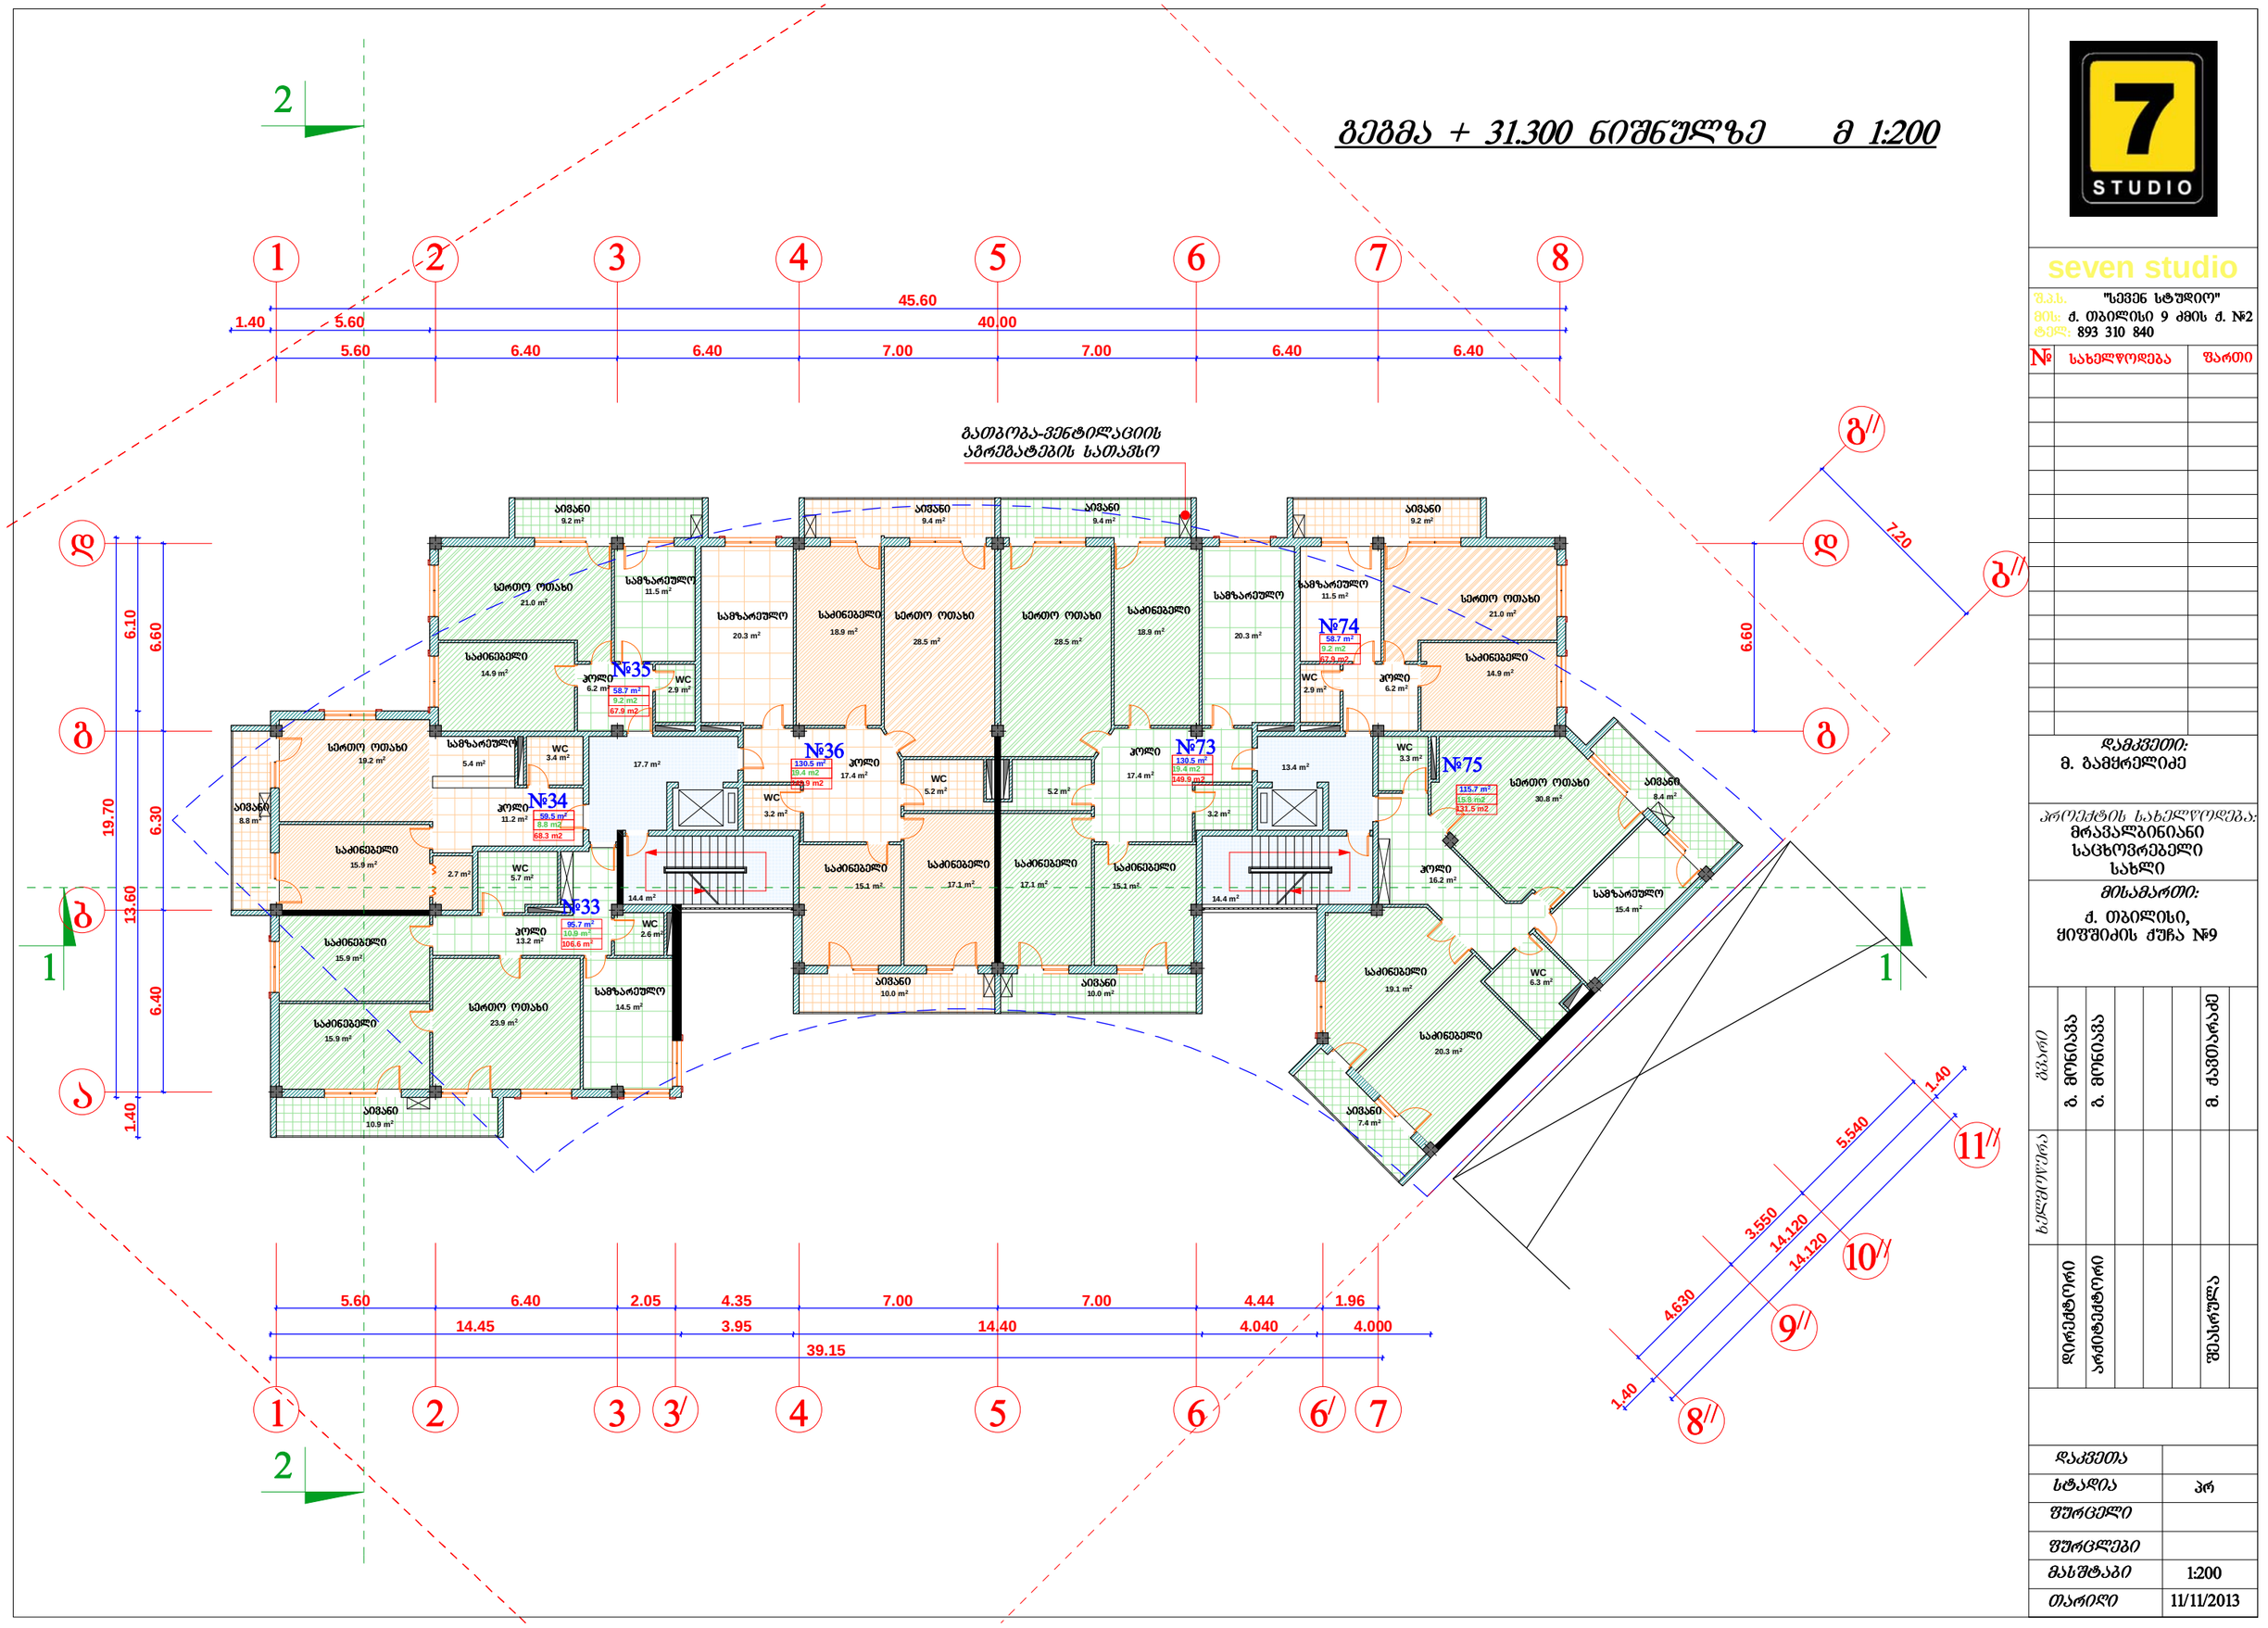

seven studio

შ.პ.ს. "სევენ სტუდიო"
მის: ქ. თბილისი 9 ძმის ქ. №2
ტელ: 893 310 840

№	სახელწოდება	შართი

დამკვეთი:
მ. ბამძრელიძე

პროექტის სახელწოდება:
მრავალბინიანი საცხოვრებელი სახლი

მისამართი:
ქ. თბილისი, ჟიჟაშიძის ქუჩა №9

ბსარი							
	ბ. მონიშვა	ბ. მონიშვა					ბ. ქავთარაძე
ხელმოწერა							
	დირექტორი	არქიტექტორი					შესრულა

დაკვეთა	
სტადია	პრ
შეცველი	
შეცლები	
მასშტაბი	1:200
თარიღი	11/11/2013

გეგმა + 34.600 ნიშნულზე მ 1:200

გათბობა-ვენტილაციის აგრეგატების სათავსო

№39 60.2 m² / 9.2 m2 / 68.4 m2
№40 128.8 m² / 19.4 m2 / 148.3 m2
№38 59.5 m² / 8.8 m2 / 68.3 m2
№37 95.6 m² / 10.8 m² / 106.5 m²
№76 130.5 m² / 19.4 m2 / 149.1 m2
№77 175.5 m² / 25.0 m2 / 200.5 m2

seven studio
შ.პ.ს. "სევენ სტუდიო"
მის: ქ. თბილისი 9 ძმის ქ. №2
ტელ: 893 310 840

№	სახელწოდება	შენიშვნა

დამკვეთი:
მ. გამყრელიძე

პროექტის სახელწოდება:
მრავალბინიანი საცხოვრებელი სახლი

მისამართი:
ქ. თბილისი, ჟიშაშვილის ქუჩა №9

ავტორი	მ. მონავა	მ. ქავთარაძე
ხელმძღვანელი	მ. მონავა	
დირექტორი	არქიტექტორი	შესრულა

დაკვეთა	
სტადია	პრ
შეკვეთილი	
შეკვეთები	
მასშტაბი	1:200
თარიღი	11/11/2013

გეგმა + 37.900 ნიშნულზე მ 1:200

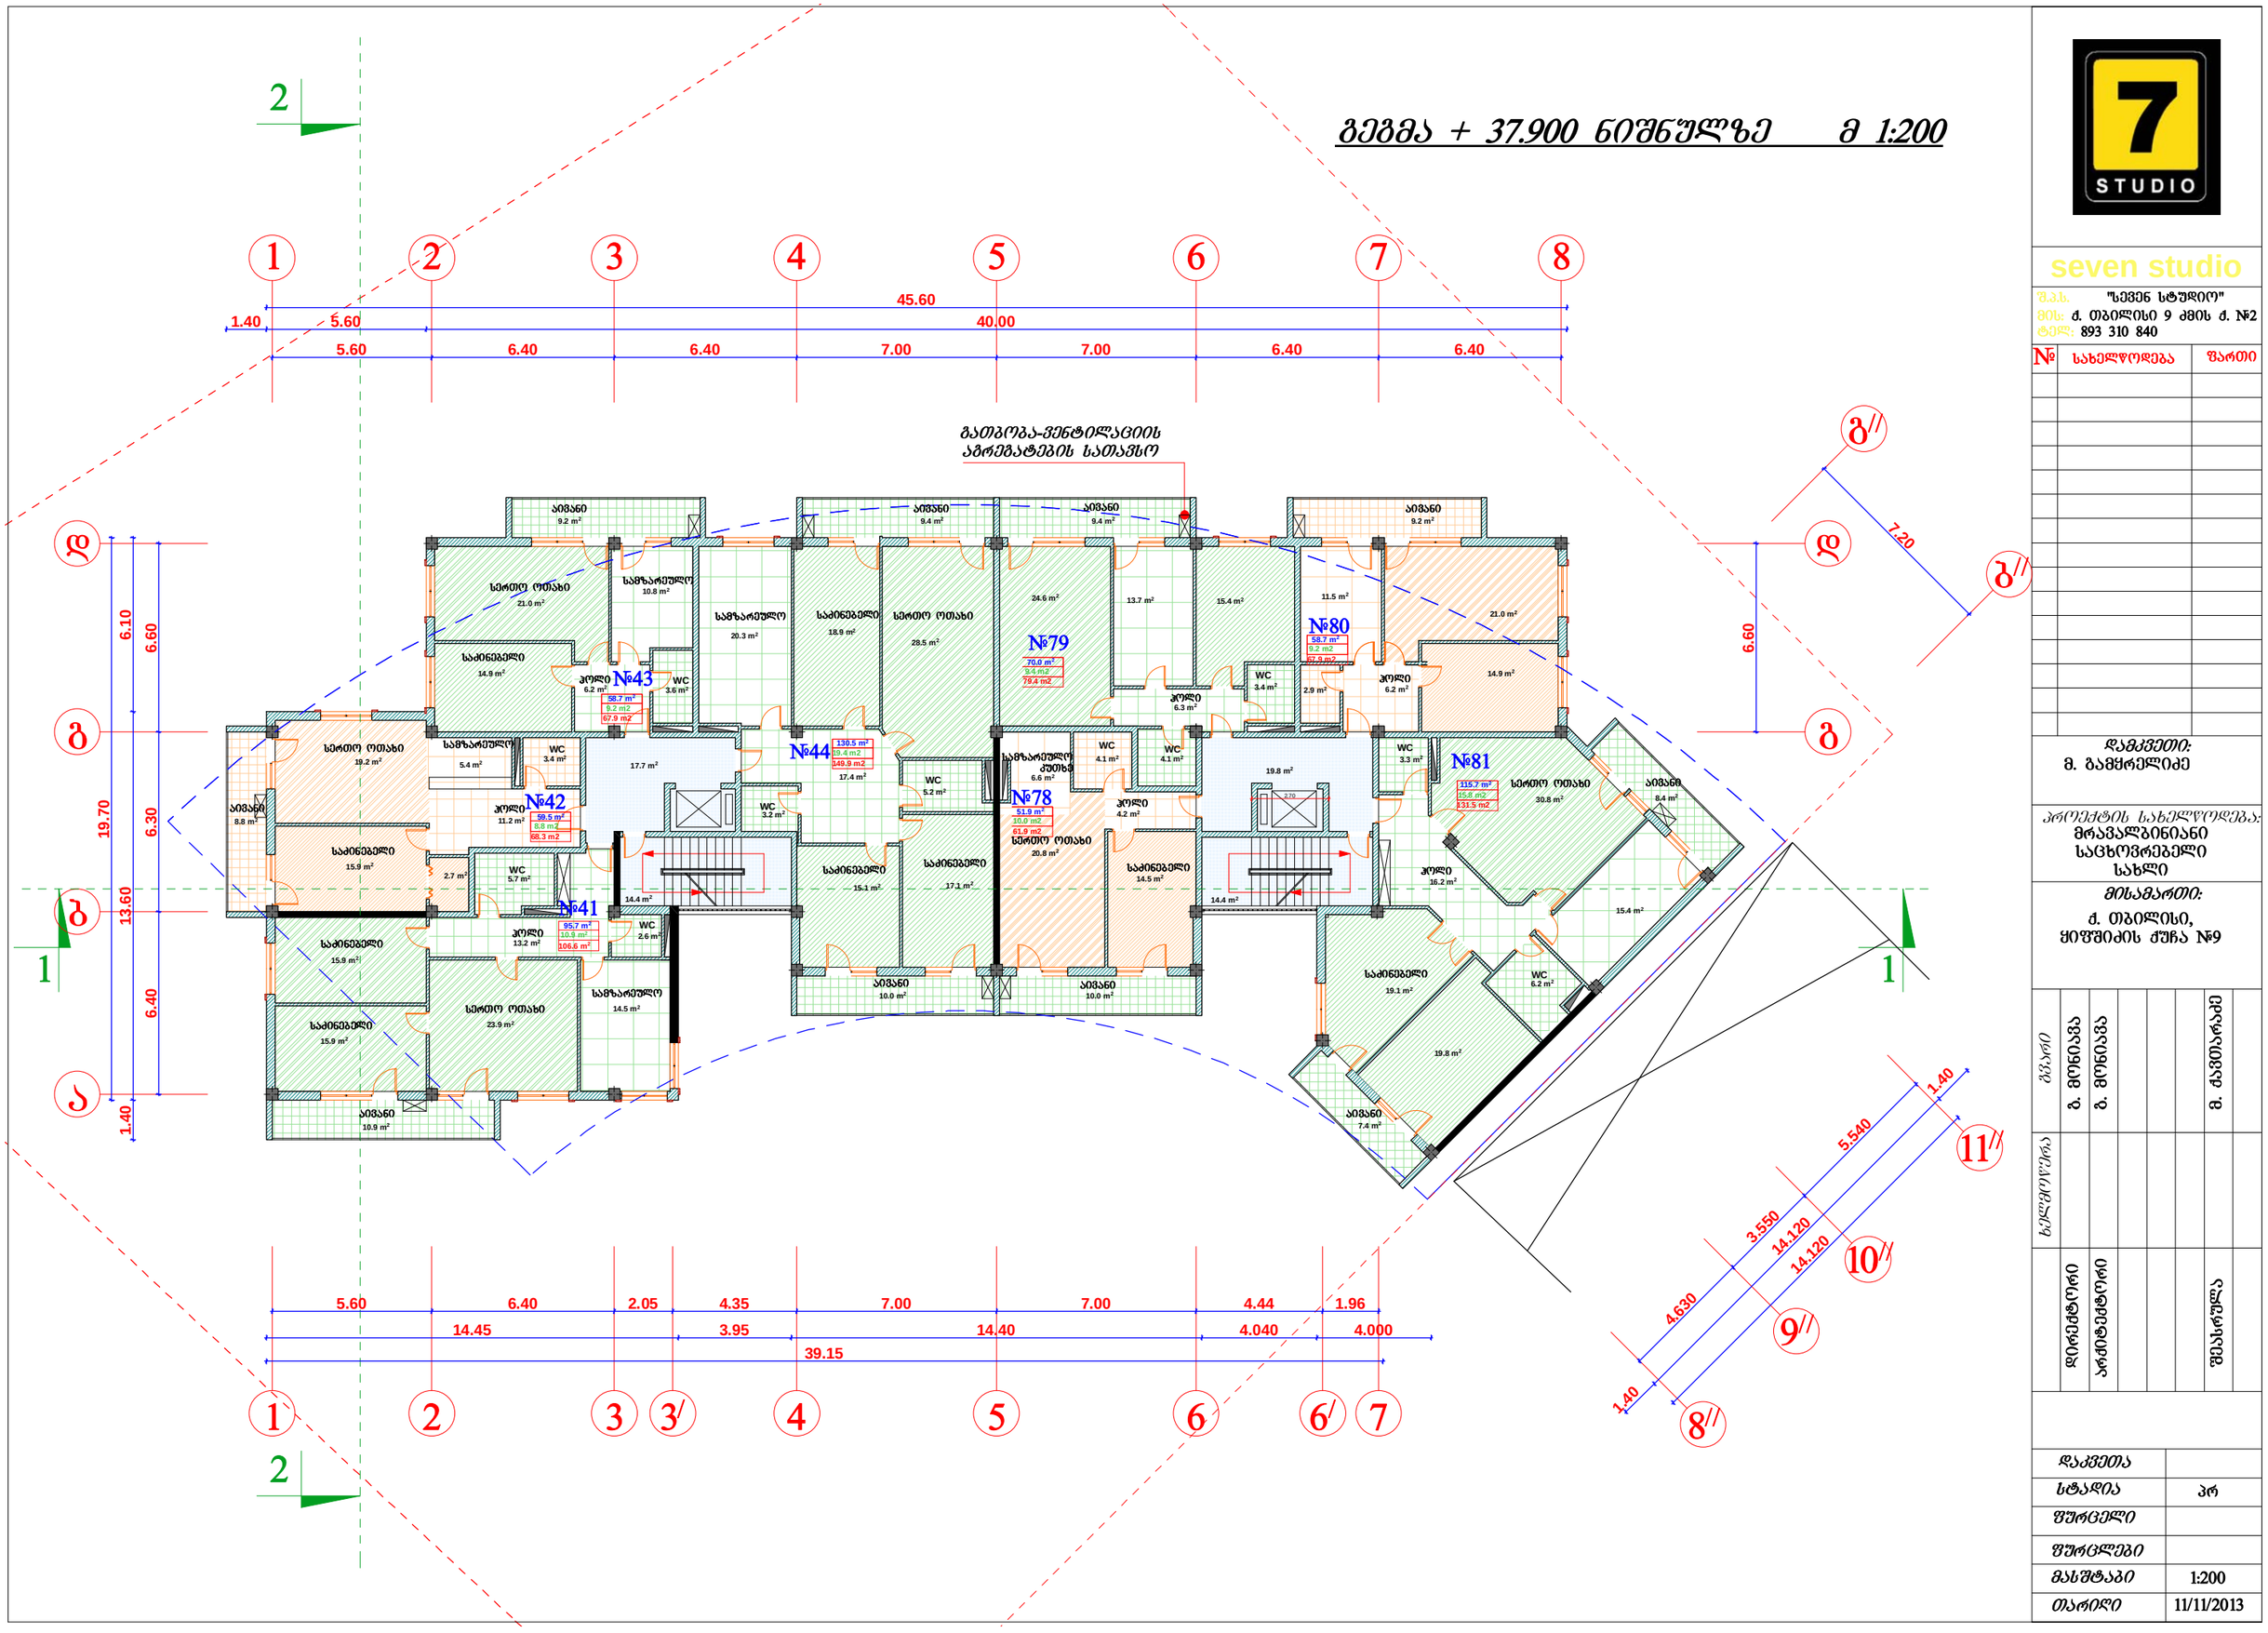

7 STUDIO

seven studio

შ.პ.ს. "სევენ სტუდიო"
მის: ქ. თბილისი 9 ძმის ქ. №2
ტელ: 893 310 840

№	სახელწოდება	შენიშვნა

დამკვეთი:
მ. გამყრელიძე

პროექტის სახელწოდება:
მრავალბინიანი საცხოვრებელი სახლი

მისამართი:
ქ. თბილისი, ჟიშაშვილის ქუჩა №9

ცვლილება							
ხელმოწერა							
	დირექტორი	არქიტექტორი				შესრულება	
						მ. ქავთარაძე	

დაკვეთა	
სტადია	პრ
შეკვეთილი	
შეკვეთები	
მასშტაბი	1:200
თარიღი	11/11/2013

გეგმა + 41.200 ნიშნულზე მ 1:200

გათბობა-ვენტილაციის აგრეგატების სათავსო

№46 108.1 m² 19.4 m2 127.5 m2
№45 163.6 m² 19.7 m2 183.3 m2
№82 108.1 m² 19.4 m2 127.5 m2
№83 116.9 m² 15.8 m2 132.7 m2

№	სახელწოდება	შენიშვნა

დამკვეთი:
მ. გამცრელიძე

პროექტის სახელწოდება:
მრავალბინიანი საცხოვრებელი სახლი

მისამართი:
ქ. თბილისი, ყიფშიძის ქუჩა №9

ცვლილება	ბ. ფონავა	ბ. ფონავა					მ. ქავთარაძე
ხელმოწერა							
	დირექტორი	არქიტექტორი					შესრულა

დაკვეთა	
სტადია	პრ
შეკვეთა	
შეკვეთები	
მასშტაბი	1:200
თარიღი	11/11/2013

სამანქანოს და გადახურვის გეგმა + 44.500 ნიშნულზე მ 1:200

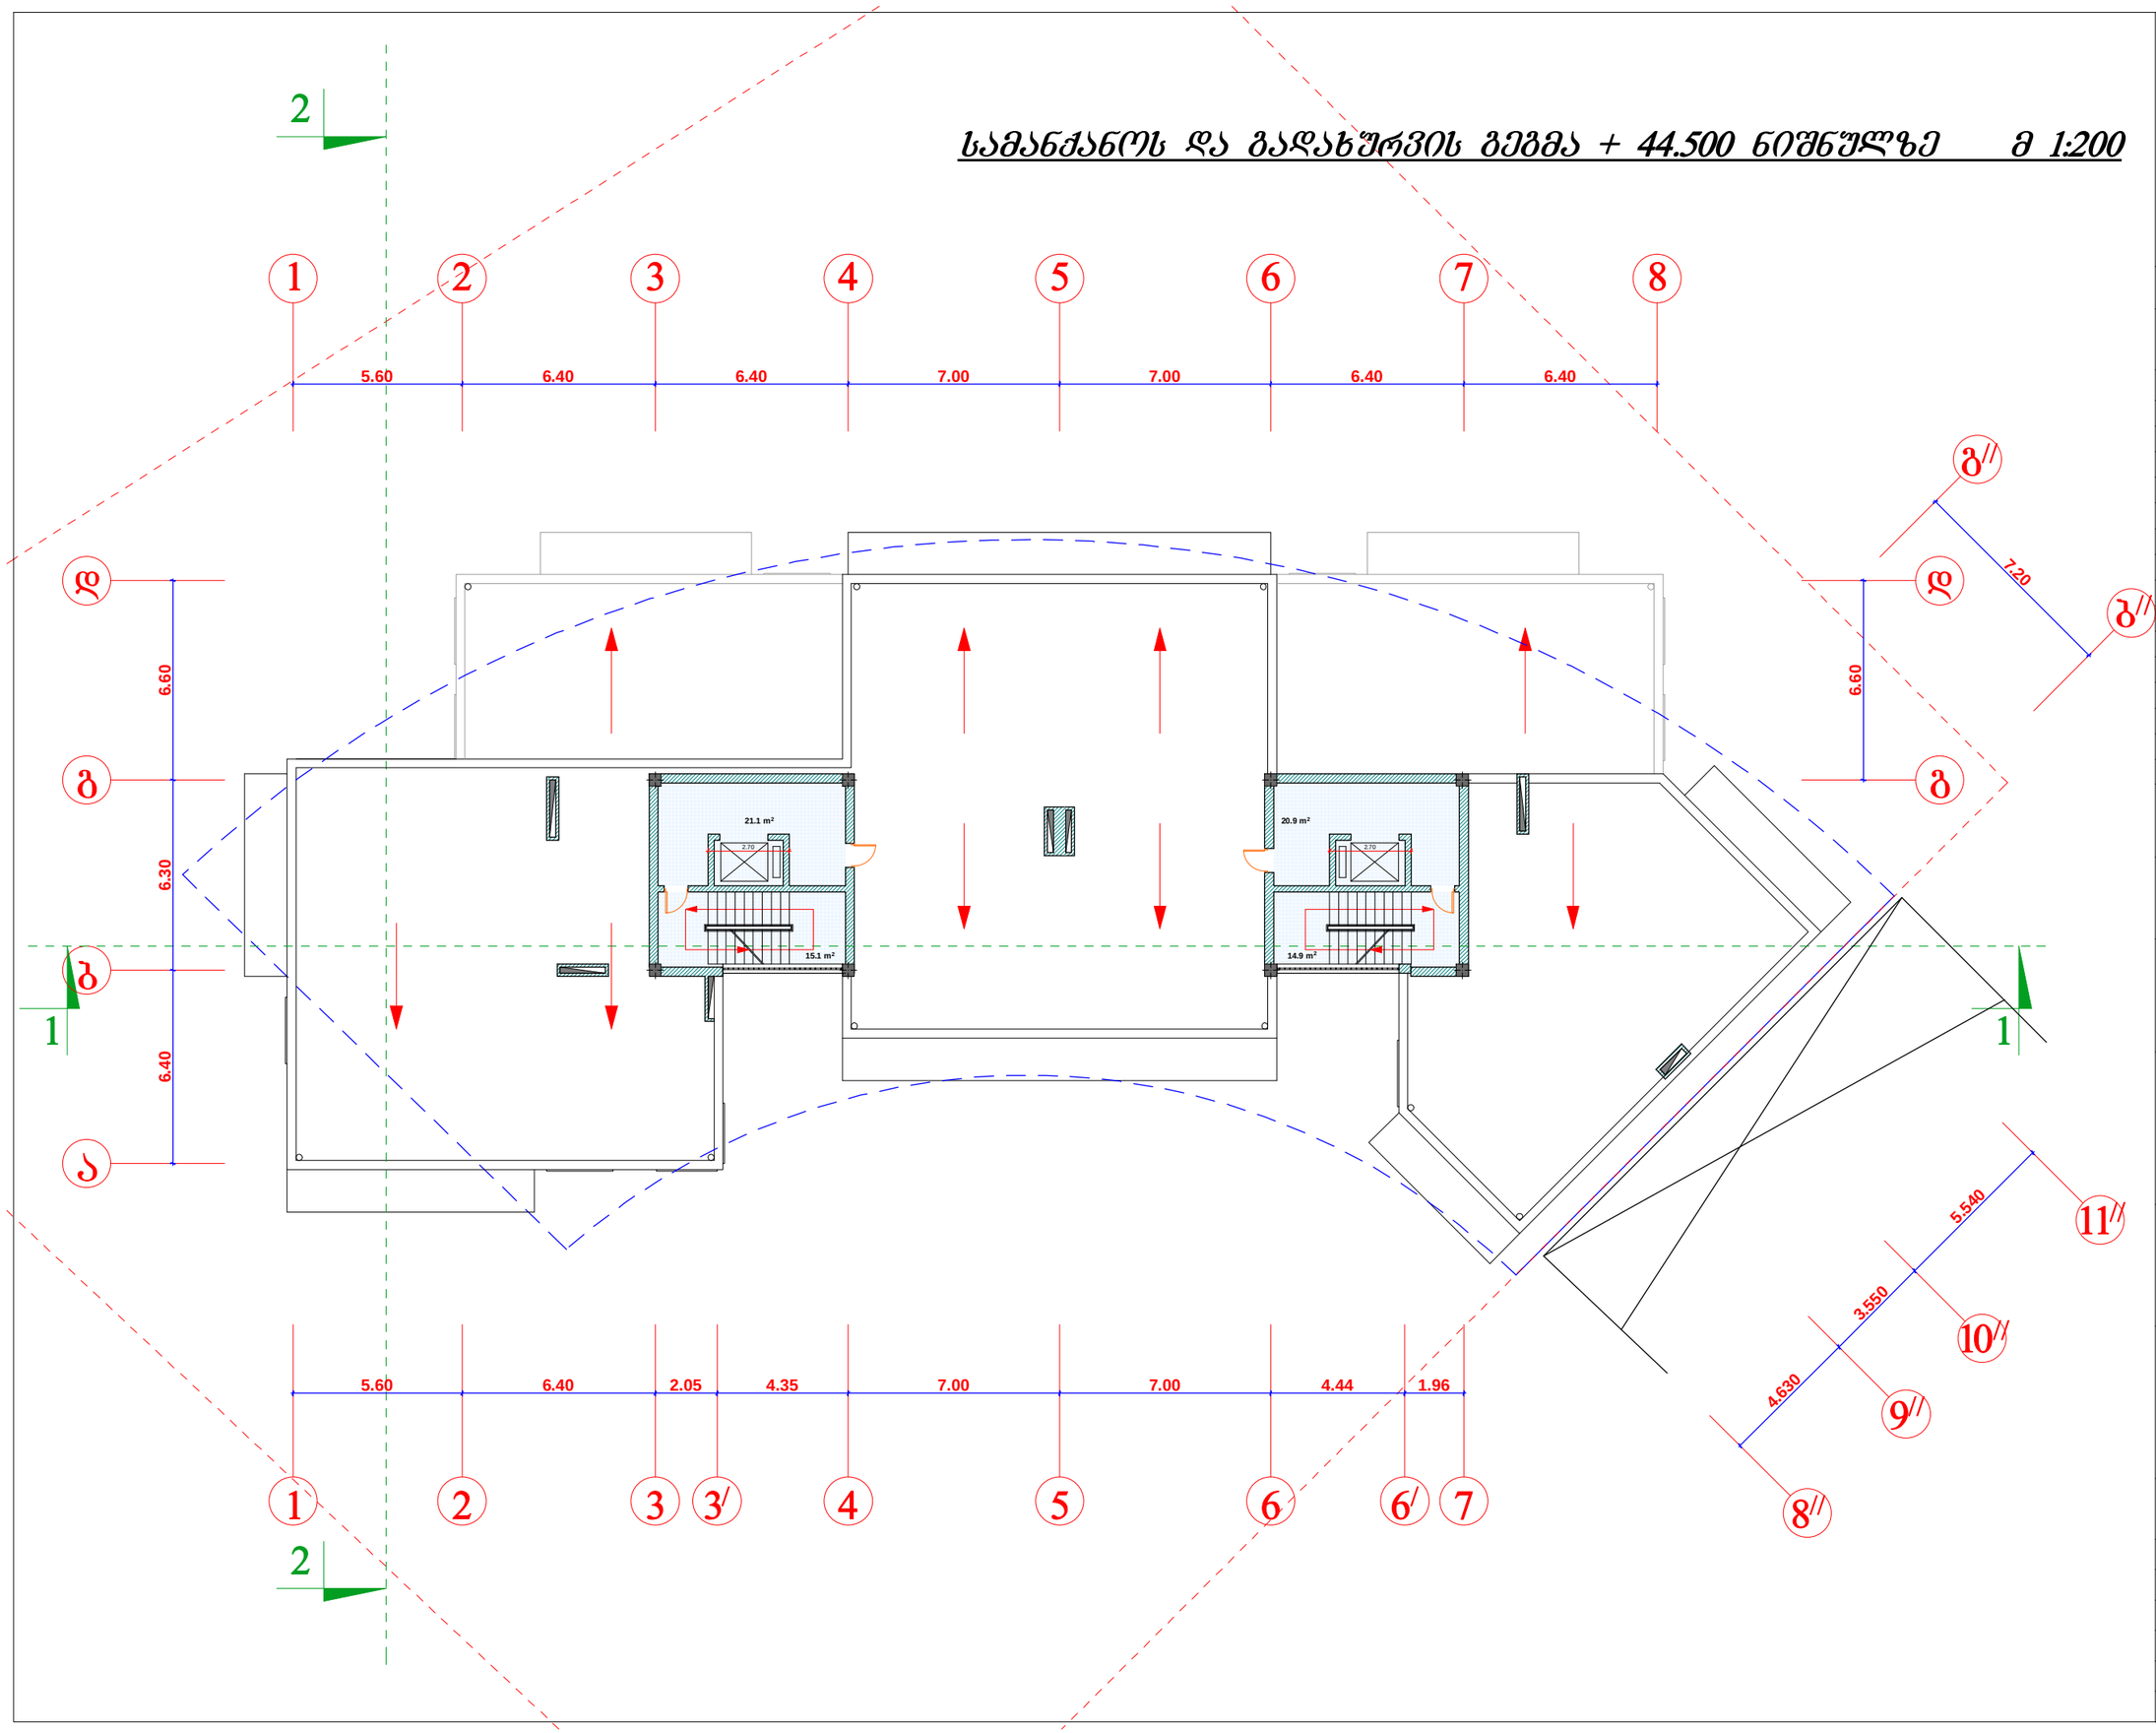

seven studio

შ.პ.ს. "სევენ სტუდიო"
მის: ქ. თბილისი 9 აპრილის ქ. №2
ტელ: 893 310 840

№	სახელწოდება	შენიშვნა

დამკვეთი:
მ. გამყრელიძე

პროექტის სახელწოდება:
მრავალბინიანი საცხოვრებელი სახლი

მისამართი:
ქ. თბილისი, ყიფშიძის ქუჩა №9

ავტორი	მ. გონაძე	მ. ქამთარაძე
ხელმძღვანელი	მ. გონაძე	
დირექტორი	არჩილ ტატიშვილი	შესყიდული

დაკვეთა	
სტადია	პრ
ფურცელი	
ფურცლები	
მასშტაბი	1:200
თარიღი	11/11/2013

გადახურვის გეგმა მ 1:200

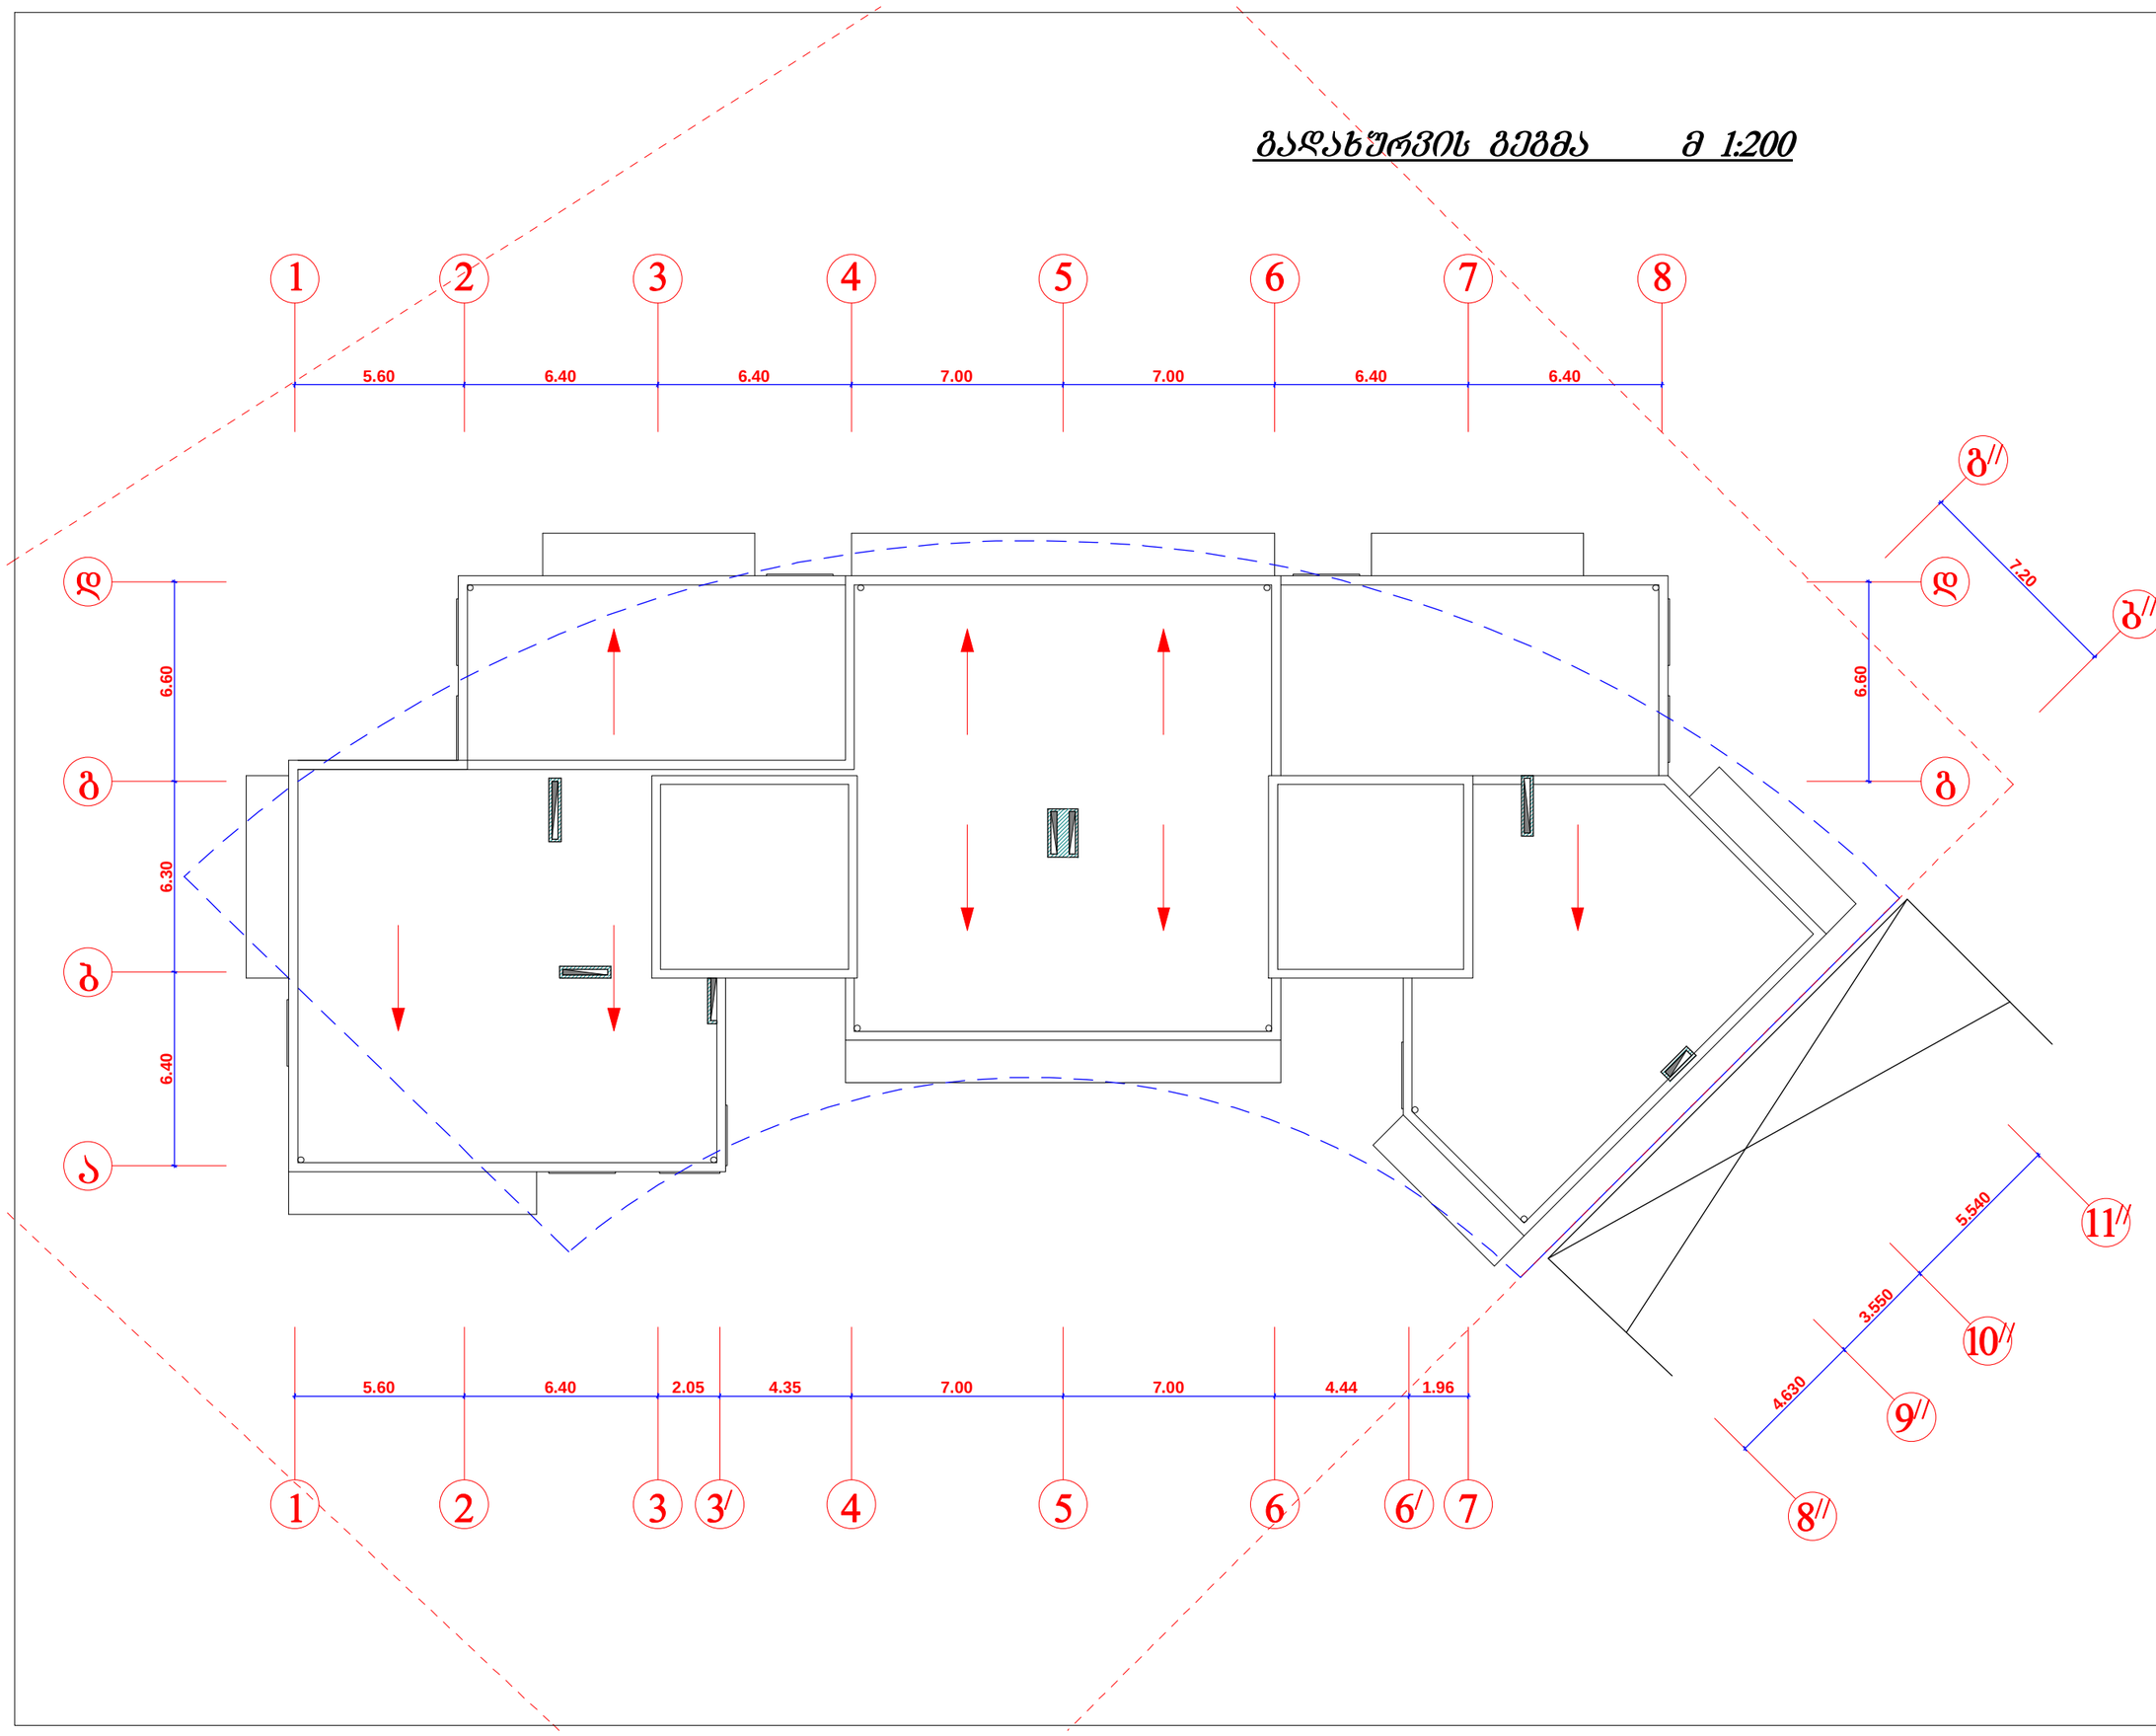

seven studio

შ.პ.ს. "სევენ სტუდიო"
მის: ქ. თბილისი 9 ძმის ქ. №2
ტელ: 893 310 840

№	სახელწოდება	შენიშვნა

დამკვეთი:
მ. გამყრელიძე

პროექტის სახელწოდება:
მრავალბინიანი საცხოვრებელი სახლი

მისამართი:
ქ. თბილისი, ყიფშიძის ქუჩა №9

ცვლილება	ავტორი
დირექტორი	მ. ბოლაძე
არქიტექტორი	მ. ბოლაძე
შესრულა	მ. ქავთარაძე

დაკვეთა	
სტადია	პრ
ფურცელი	
ფურცლები	
მასშტაბი	1:200
თარიღი	11/11/2013