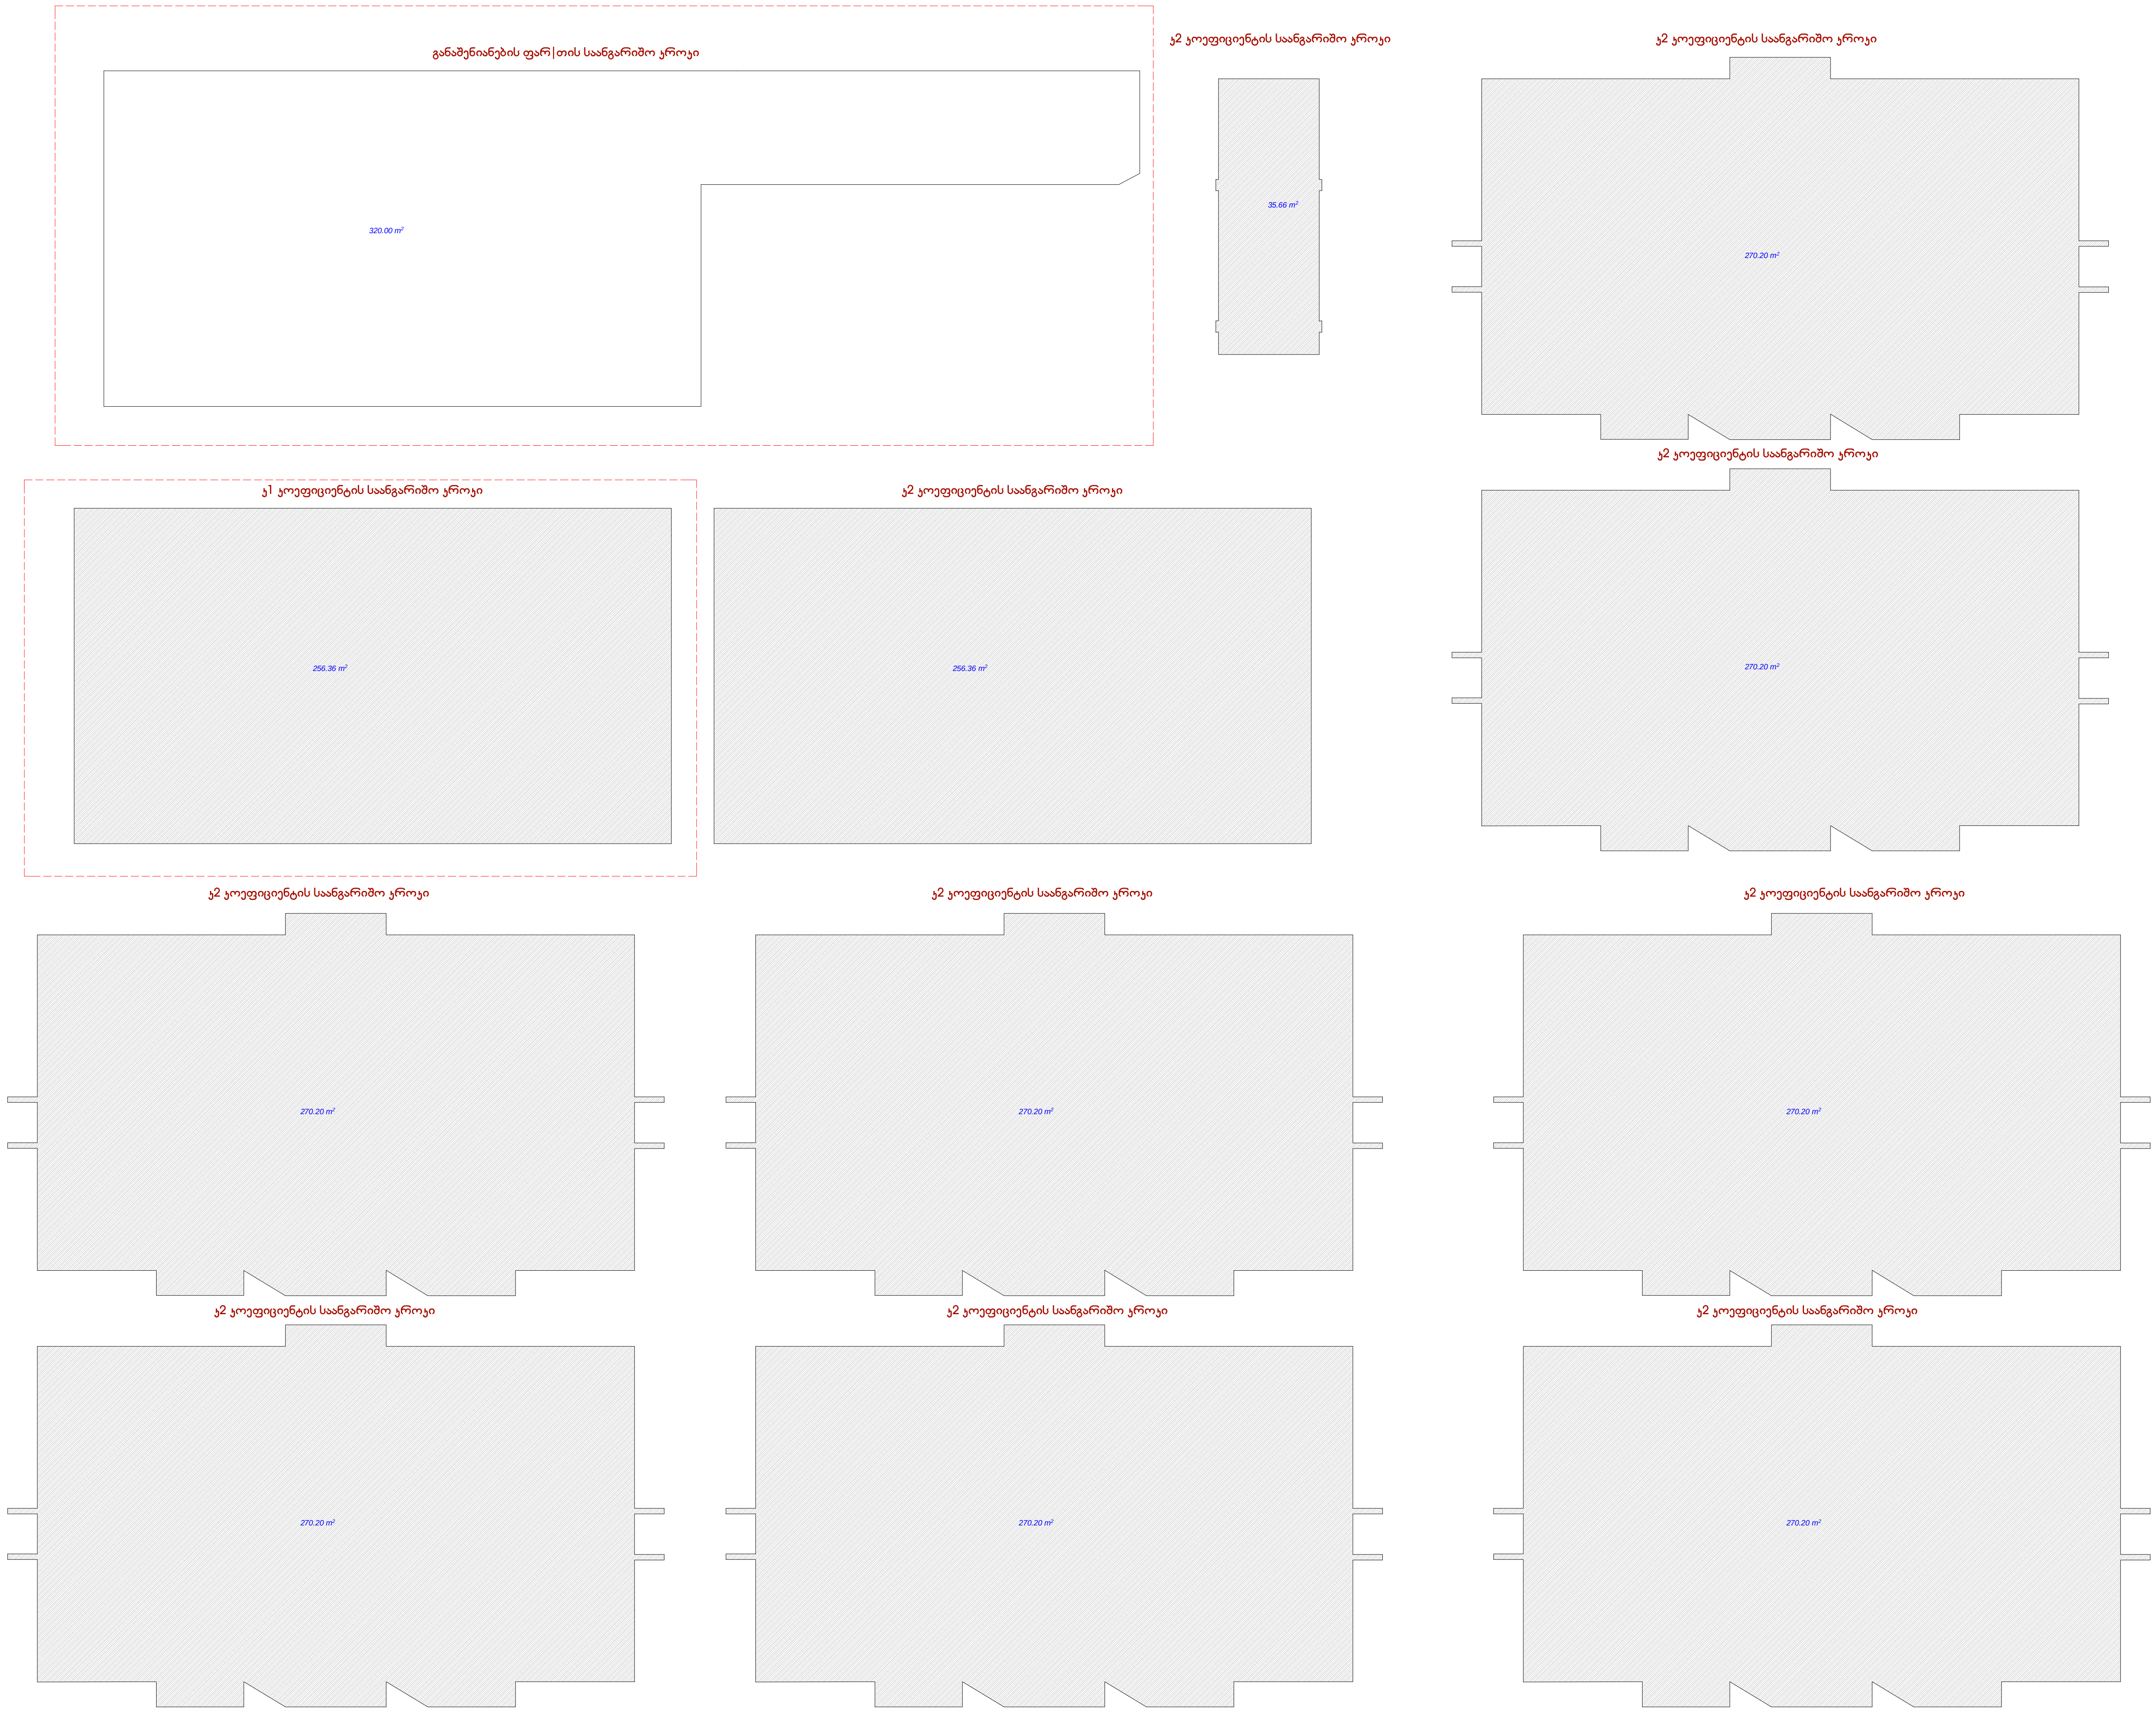
განაშენიანების ფართის საანგარიშო კროკი
320.00 m²
კ2 კოეფიციენტის საანგარიშო კროკი
35.66 m²
კ2 კოეფიციენტის საანგარიშო კროკი
270.20 m²
კ1 კოეფიციენტის საანგარიშო კროკი
256.36 m²
კ2 კოეფიციენტის საანგარიშო კროკი
256.36 m²
კ2 კოეფიციენტის საანგარიშო კროკი
270.20 m²
კ2 კოეფიციენტის საანგარიშო კროკი
270.20 m²
კ2 კოეფიციენტის საანგარიშო კროკი
270.20 m²
კ2 კოეფიციენტის საანგარიშო კროკი
270.20 m²
კ2 კოეფიციენტის საანგარიშო კროკი
270.20 m²
კ2 კოეფიციენტის საანგარიშო კროკი
270.20 m²
კ2 კოეფიციენტის საანგარიშო კროკი
270.20 m²

ავტოფარეხის გეგმა -3.05 ნიშნულზე

(1) ავტოფარეხი

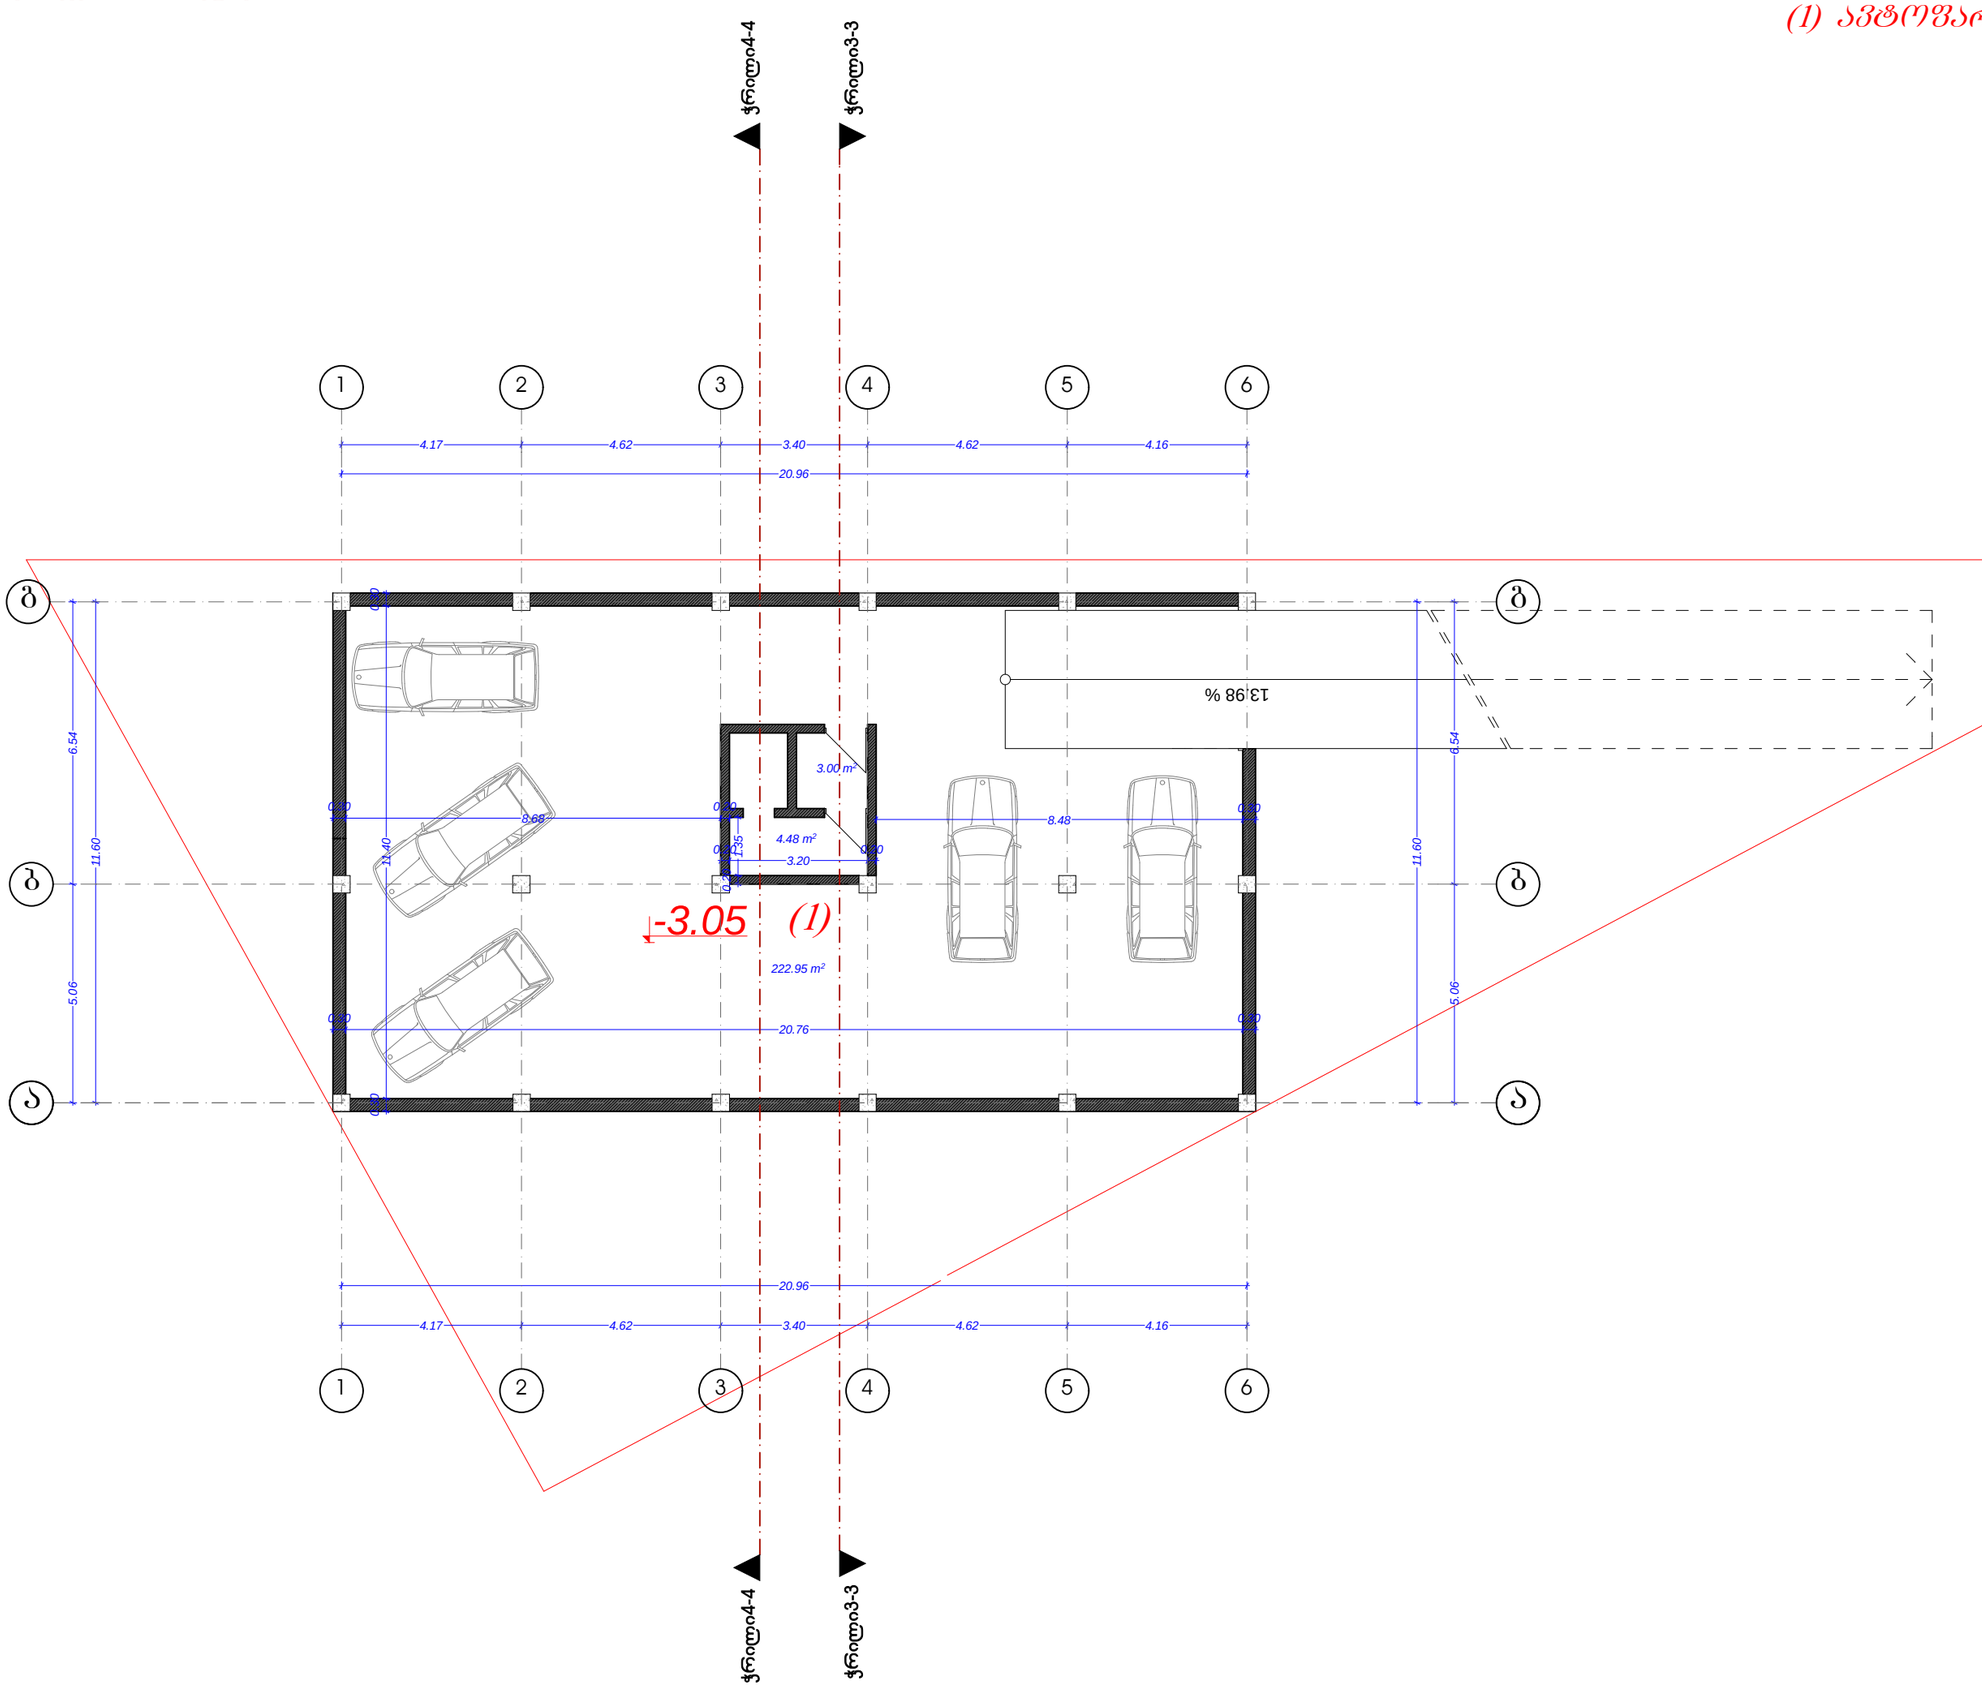

ფორმატი	A-3

დამკვეთი: რამაზ ესებუა

პირობითი აღნიშვნა:

მრავალფუნქციური შენობა, საცხოვრებელი, კომერციული , საოფისე.

მისამართი:
ქ. თბილისი, ვარკეთილი.
მიკრო/რაიონი II, ჯორჯესი 11ა,
მიმდებარედ, ნაკვეთი 03/057

პროექტის ნაწილი:
არქიტექტურული

თანამდებობა	გვარი	ხელმოწერა
დირექტორი	გ. ჭანკვეტაძე	
მთ. არქიტექტორი	ჯ. მშვიდობაძე	
პრ. ავტორი	ჯ. მშვიდობაძე	

შემსრულებელი ორგანიზაცია: optimus მშენიაუსი

ფურცლის დასახელება:

ავტოფარეხის გეგმა -3.05 ნიშნულზე

თარიღი 2014 წ.	მასშ. 1:100
ფურცლების რაოდენობა	-
ფურცლის ნომერი №	-

გეგმა 0.00 ნიშნულზე

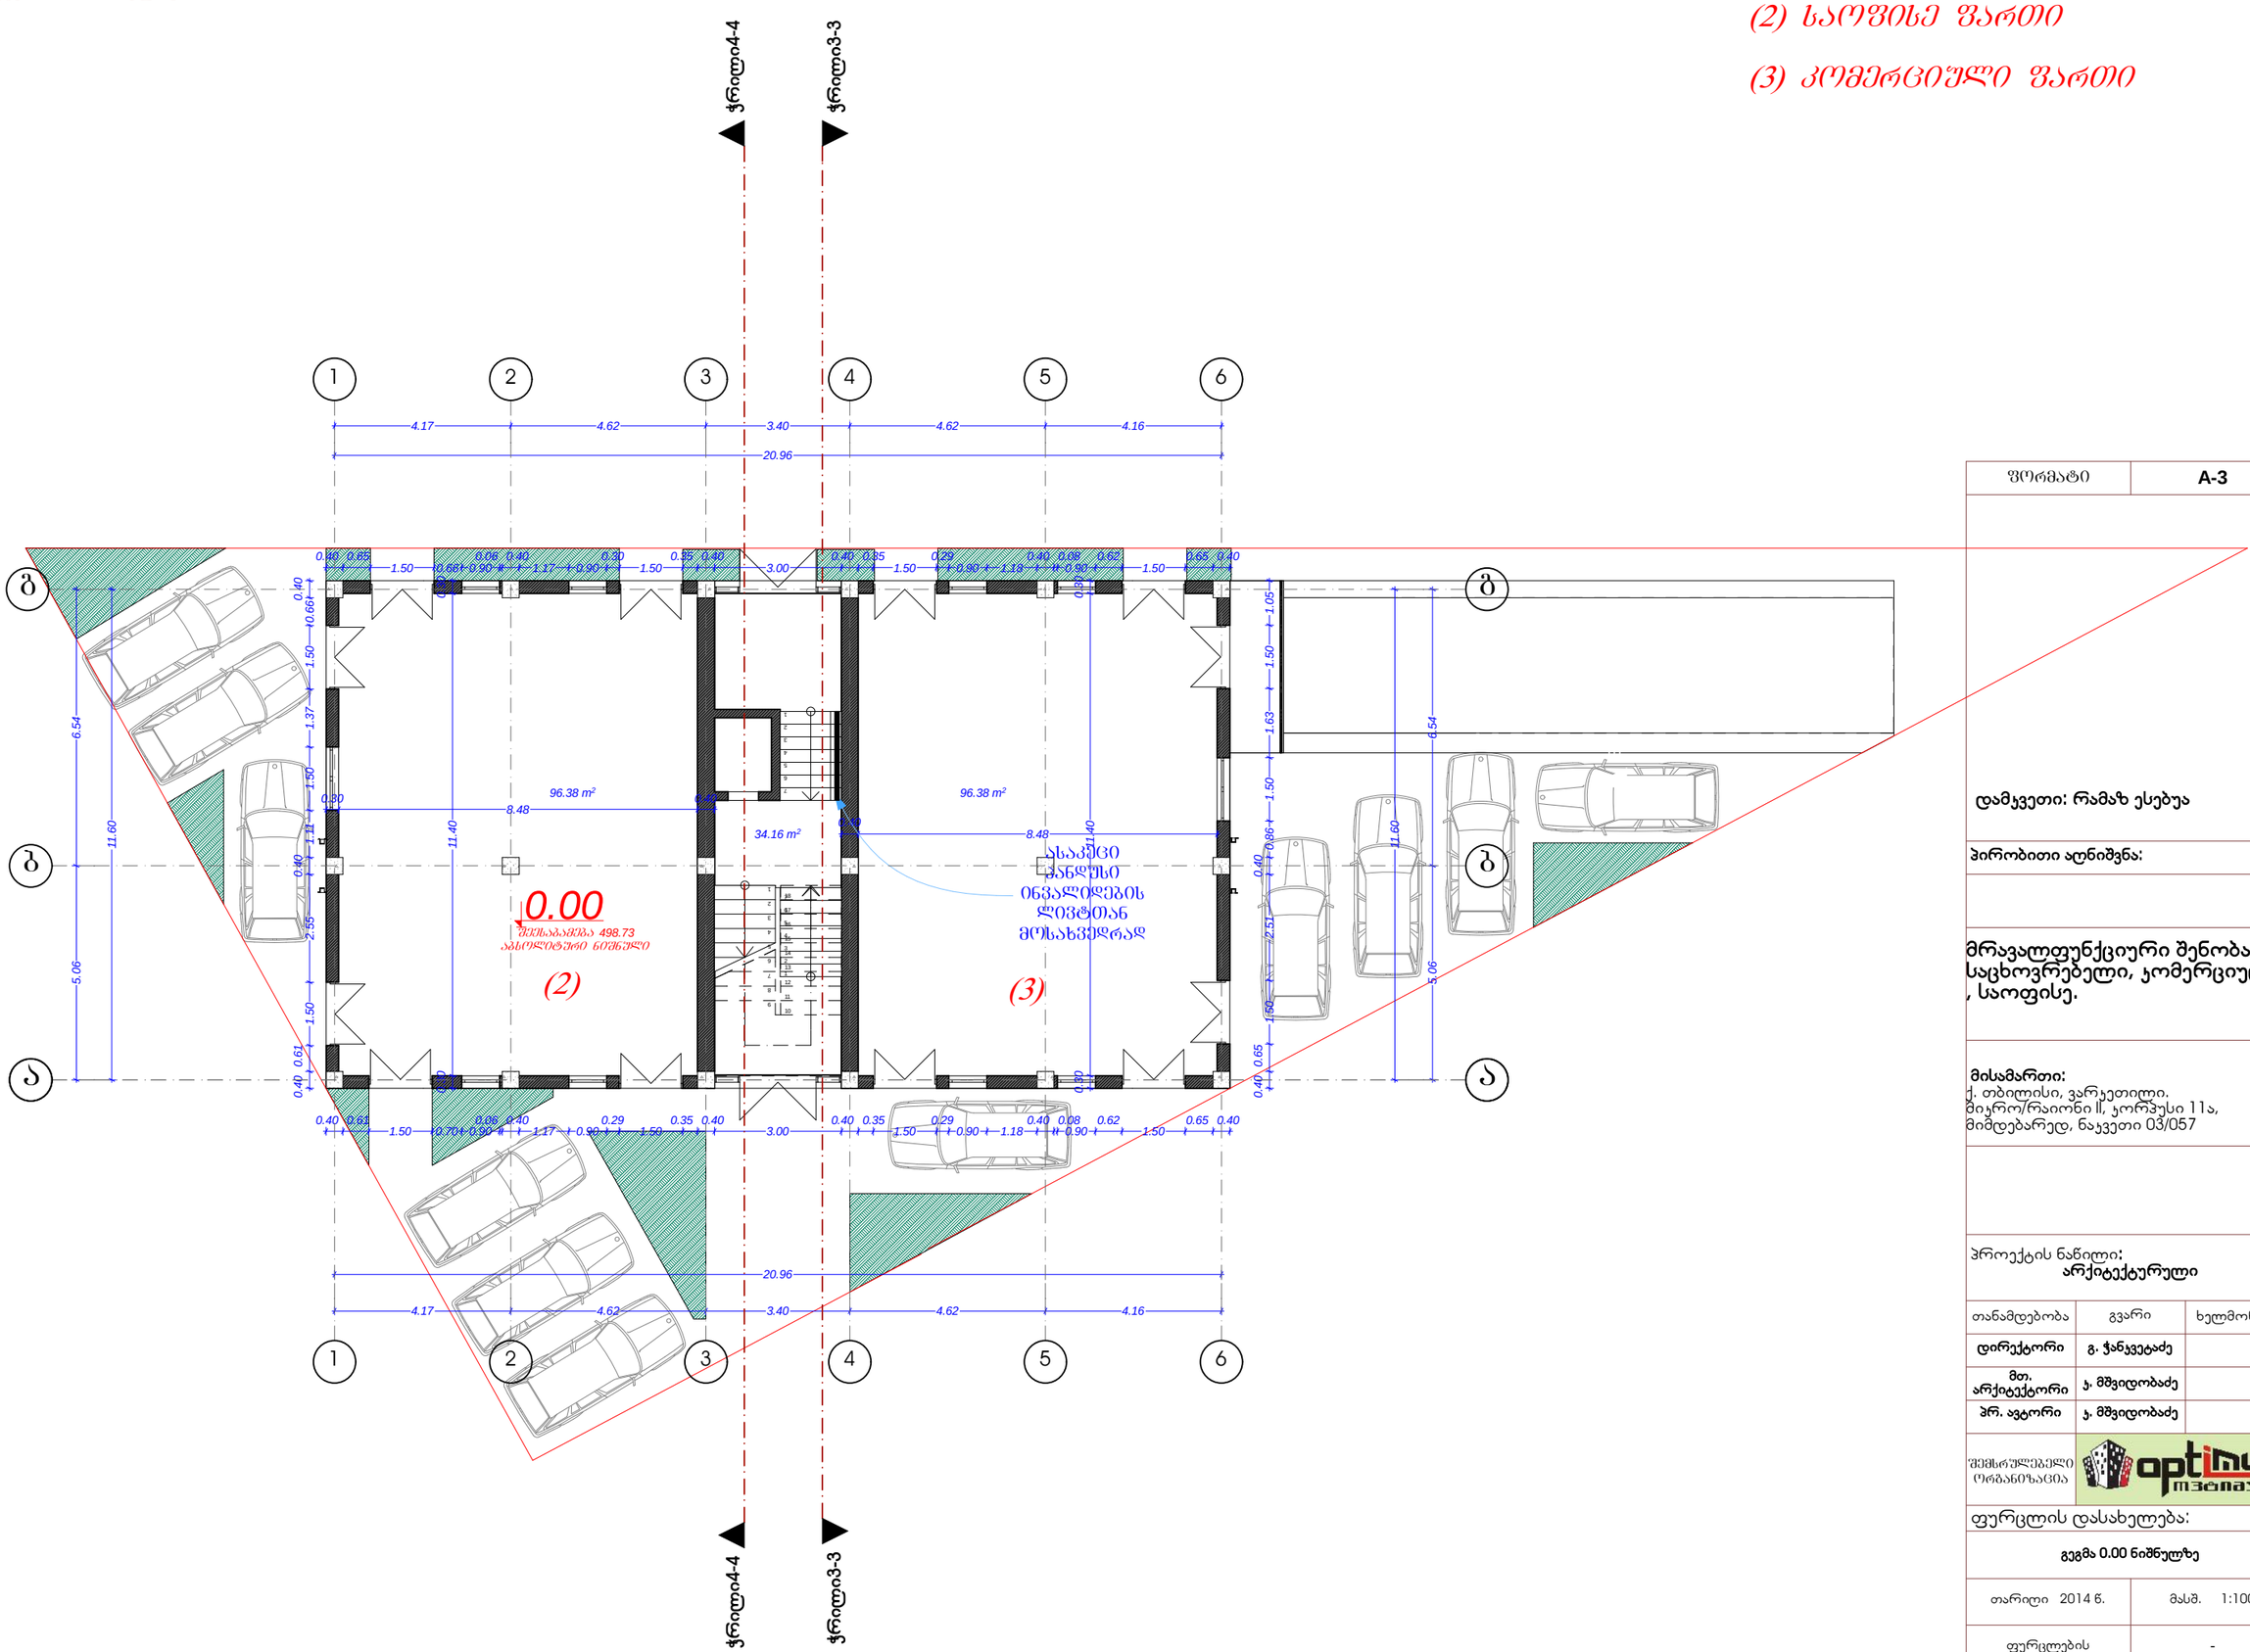

(2) საოფისე ფართი

(3) კომერციული ფართი

ფორმატი	A-3

დამკვეთი: რამაზ ესებუა

პირობითი აღნიშვნა:

მრავალფუნქციური შენობა, საცხოვრებელი, კომერციული , საოფისე.

მისამართი:
ქ. თბილისი, ვარკეთილი, მიკრო/რაიონი II, ქორპუსი 11ა, მიმდებარედ, ნაკვეთი 03/057

პროექტის ნაწილი:
არქიტექტურული

თანამდებობა	გვარი	ხელმოწერა
დირექტორი	გ. ჭანკვეტაძე	
მთ. არქიტექტორი	ჯ. მშვიდობაძე	
პრ. ავტორი	ჯ. მშვიდობაძე	

შემსრულებელი ორგანიზაცია: optimus ოპტიმუსი

ფურცლის დასახელება:

გეგმა 0.00 ნიშნულზე

თარიღი 2014 წ.	მასშ. 1:100
ფურცლების რაოდენობა	-
ფურცლის ნომერი №	-

გეგმა 4.05 ნიშნულზე

(4) საძინებელი ოთახი

(5) სამზარეულო

(6) შხაპი

(7) სა. კვანძი

(8) აივანი

(9) საერთო ოთახი

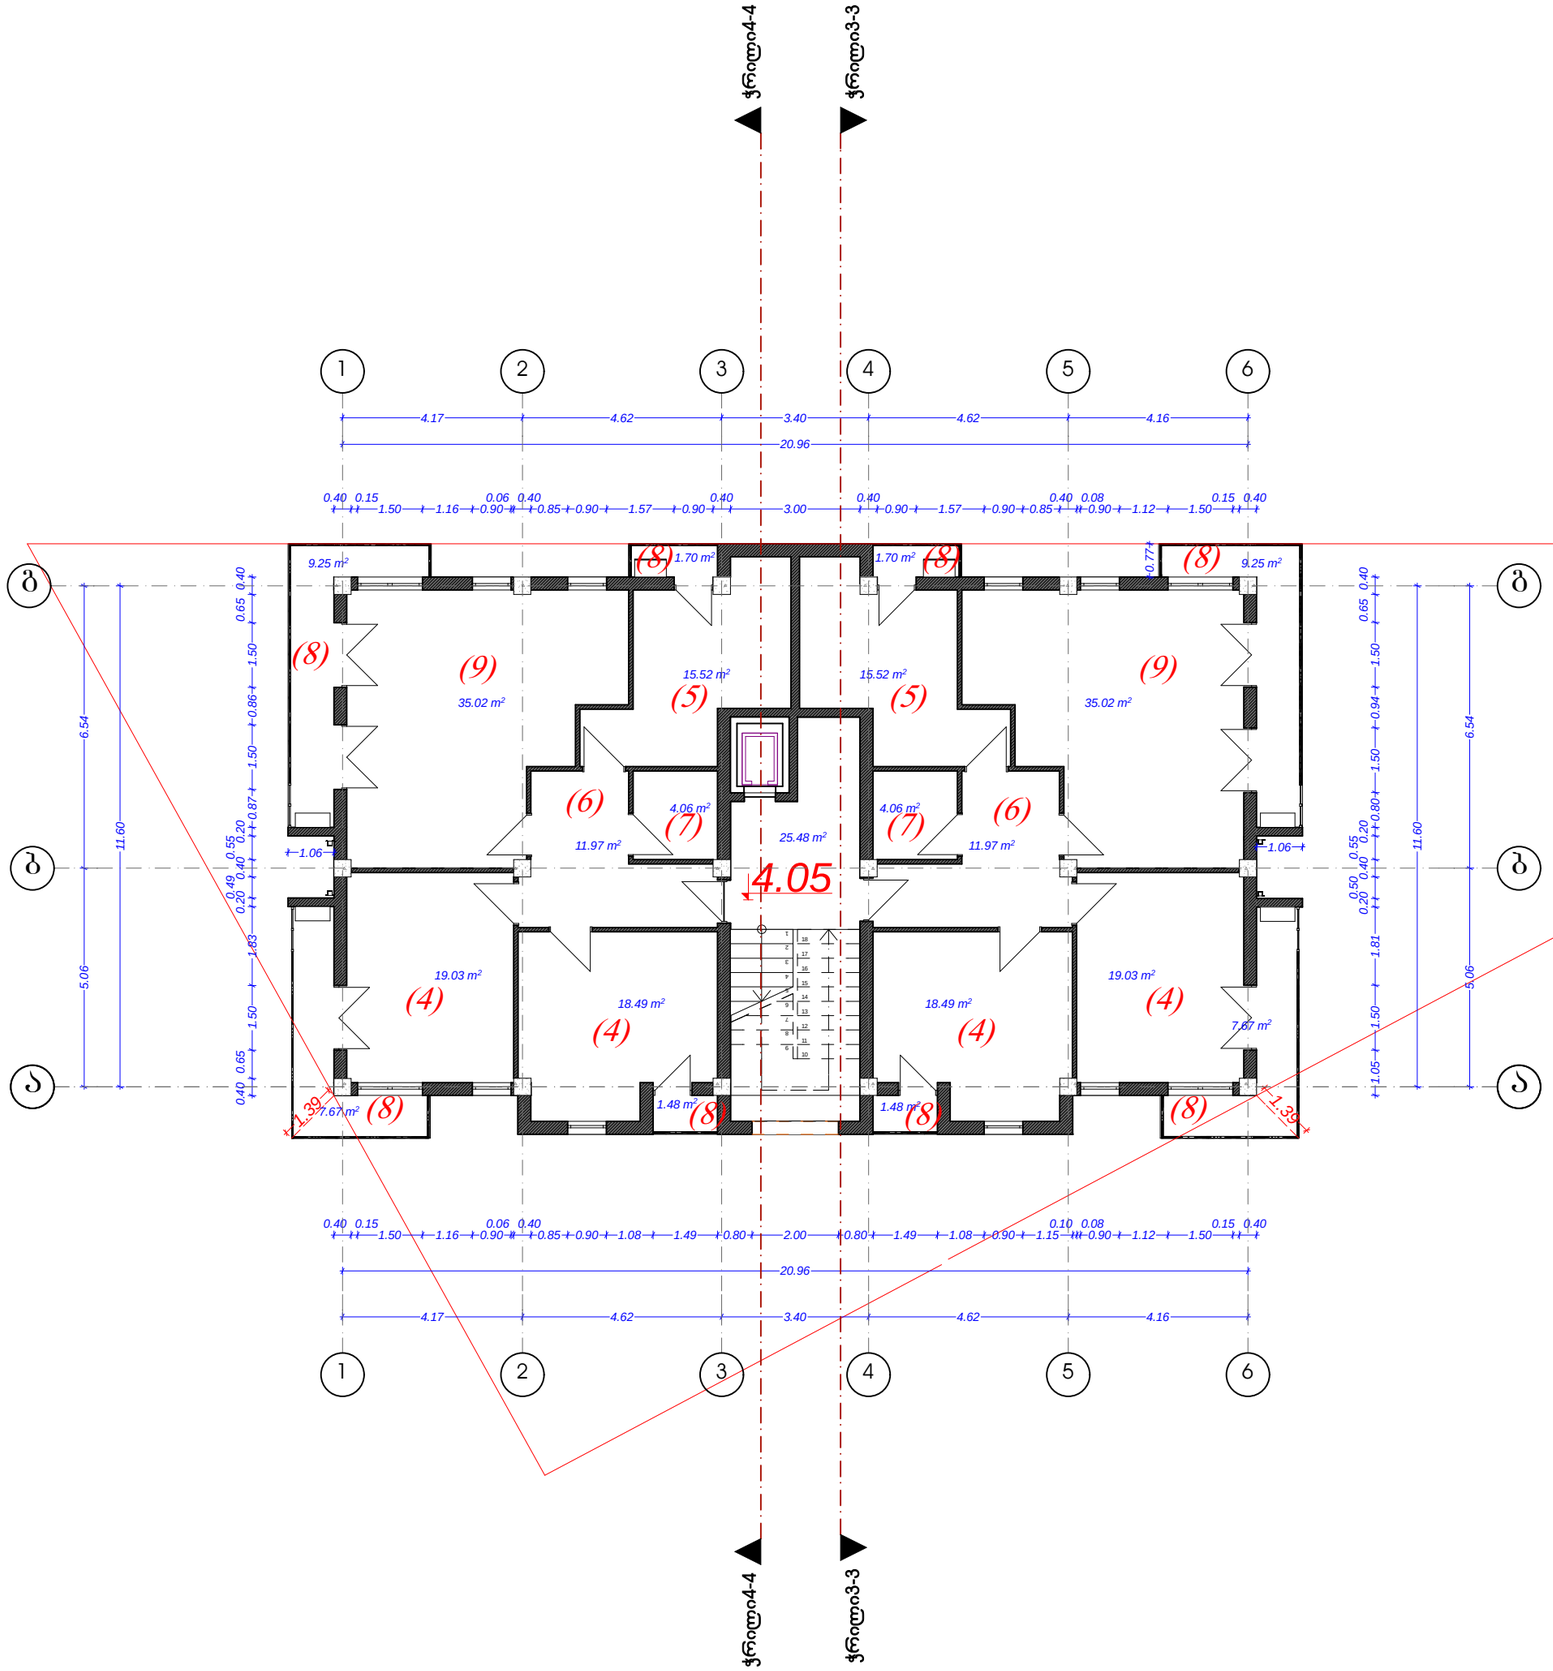

ფორმატი	A-3

დამკვეთი: რამაზ ესებუა

პირობითი აღნიშვნა:

მრავალფუნქციური შენობა, საცხოვრებელი, კომერციული , საოფისე.

მისამართი:
ქ. თბილისი, ვარკეთილი.
მიკრო/რაიონი II, კორპუსი 11ა,
მიმდებარედ, ნაკვეთი 03/057

პროექტის ნაწილი:
არქიტექტურული

თანამდებობა	გვარი	ხელმოწერა
დირექტორი	გ. ჭანკვეტაძე	
მთ. არქიტექტორი	კ. მშვიდობაძე	
პრ. ავტორი	კ. მშვიდობაძე	

შემსრულებელი ორგანიზაცია: optimus მშენიერი

ფურცლის დასახელება:

გეგმა 4.05 ნიშნულზე

თარიღი 2014 წ.	მასშ. 1:100
ფურცლების რაოდენობა	-
ფურცლის ნომერი №	-

გეგმა 7.05 ნიშნულზე

(4) საძინებელი ოთახი

(5) სამზარეულო

(6) შხაპი

(7) სა. კვანძი

(8) აივანი

(9) საერთო ოთახი

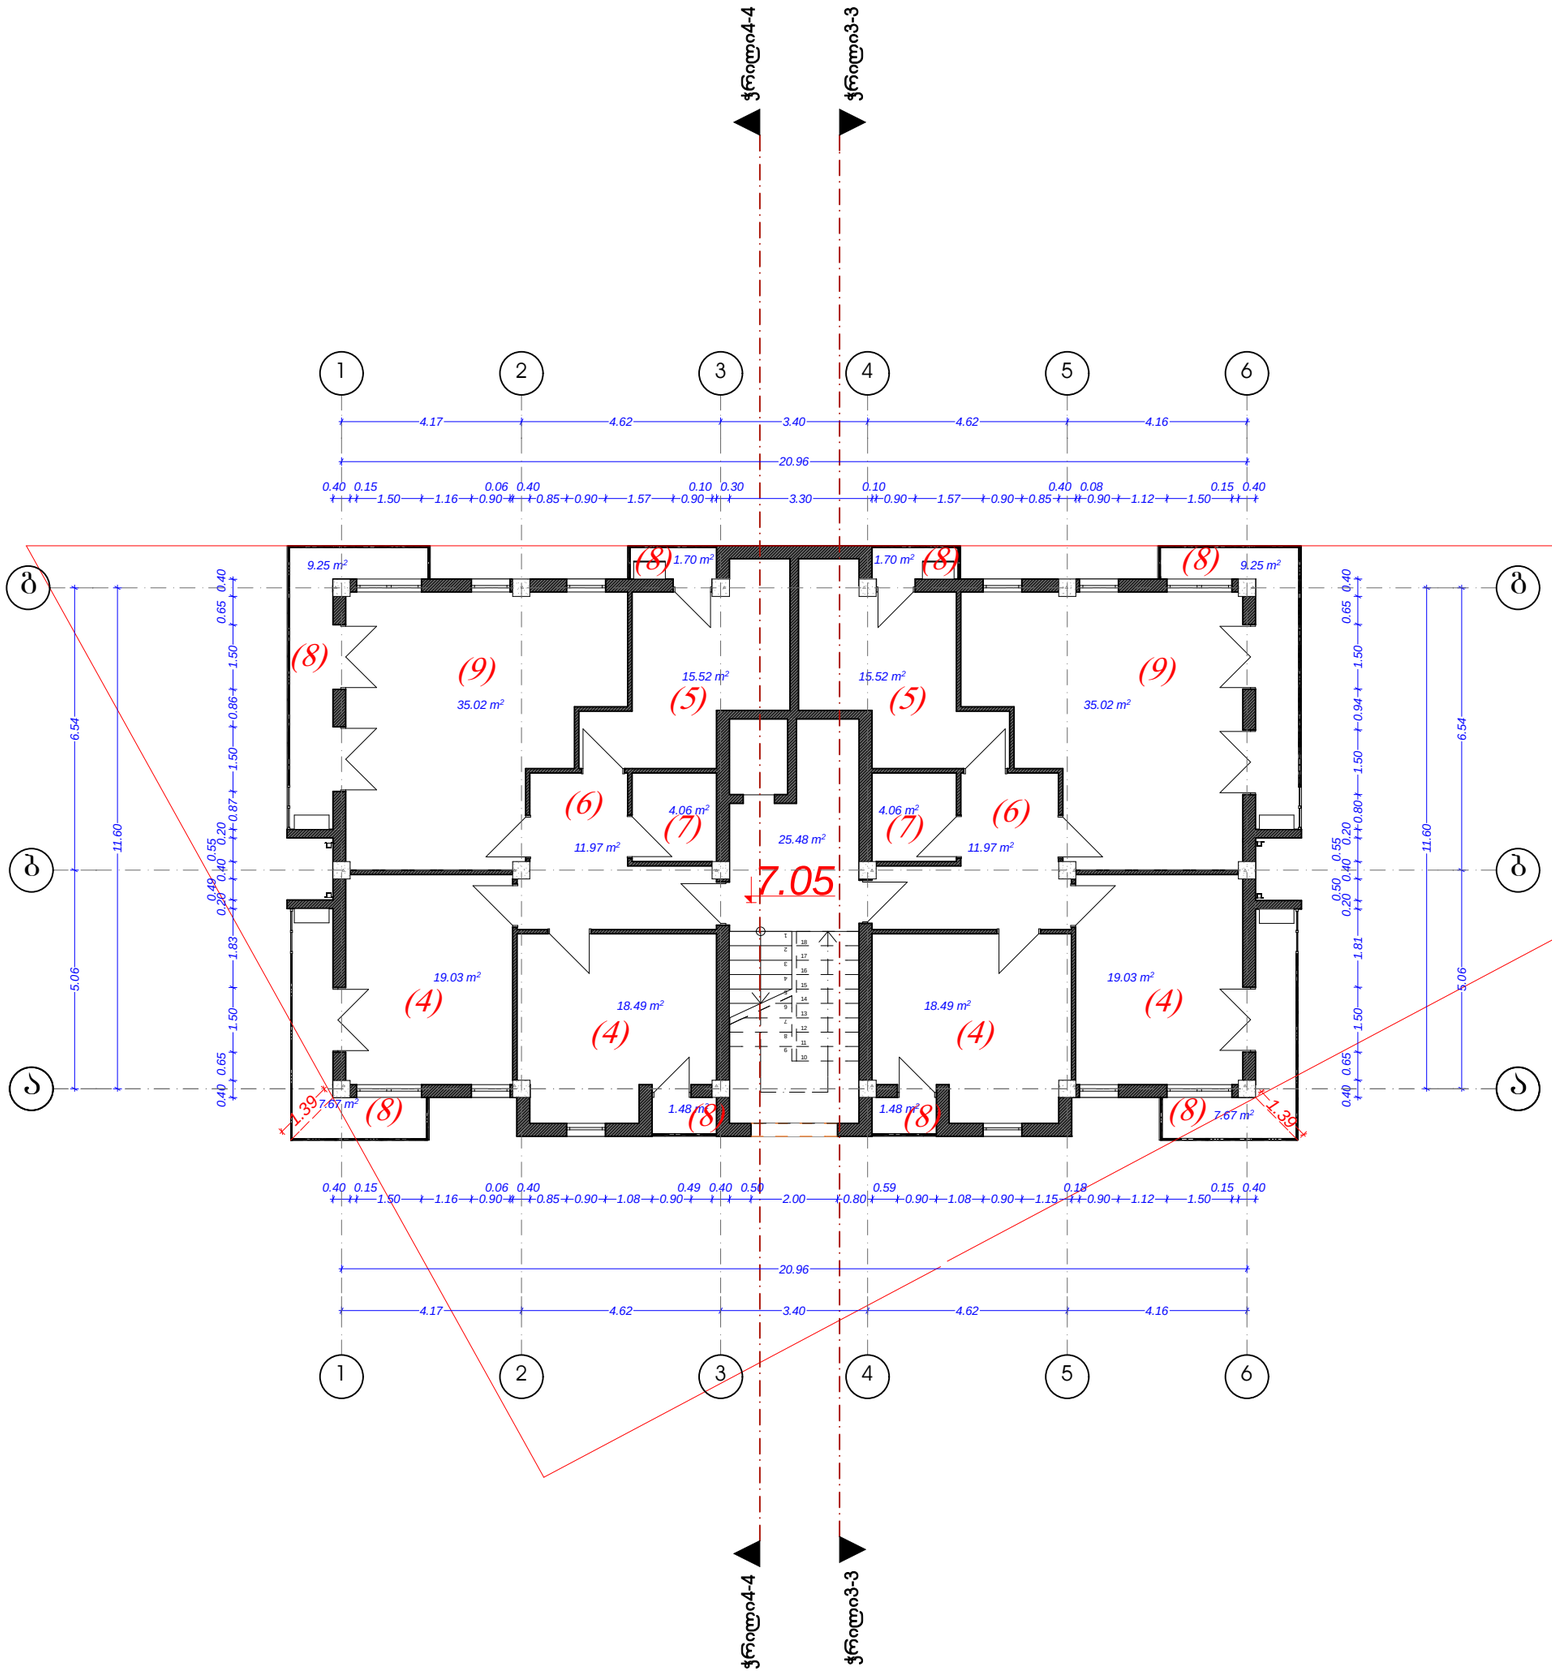

ფორმატი	A-3

დამკვეთი: რამაზ ესებუა

პირობითი აღნიშვნა:

მრავალფუნქციური შენობა, საცხოვრებელი, კომერციული , საოფისე.

მისამართი:
ქ. თბილისი, ვარკეთილი. მიკრო/რაიონი II, კორპუსი 11ა, მიმდებარედ, ნაკვეთი 03/057

პროექტის ნაწილი:
არქიტექტურული

თანამდებობა	გვარი	ხელმოწერა
დირექტორი	გ. ჭანკვეტაძე	
მთ. არქიტექტორი	ჯ. მშვიდობაძე	
პრ. ავტორი	ჯ. მშვიდობაძე	

შემსრულებელი ორგანიზაცია: optimus მშენიაული

ფურცლის დასახელება:

გეგმა 7.05 ნიშნულზე

თარიღი 2014 წ.	მასშ. 1:100
ფურცლების რაოდენობა	-
ფურცლის ნომერი №	-

(4) საძინებელი ოთახი

(5) სამზარეულო

(6) შხაპი

(7) სა. კვანძი

(8) აივანი

(9) საერთო ოთახი

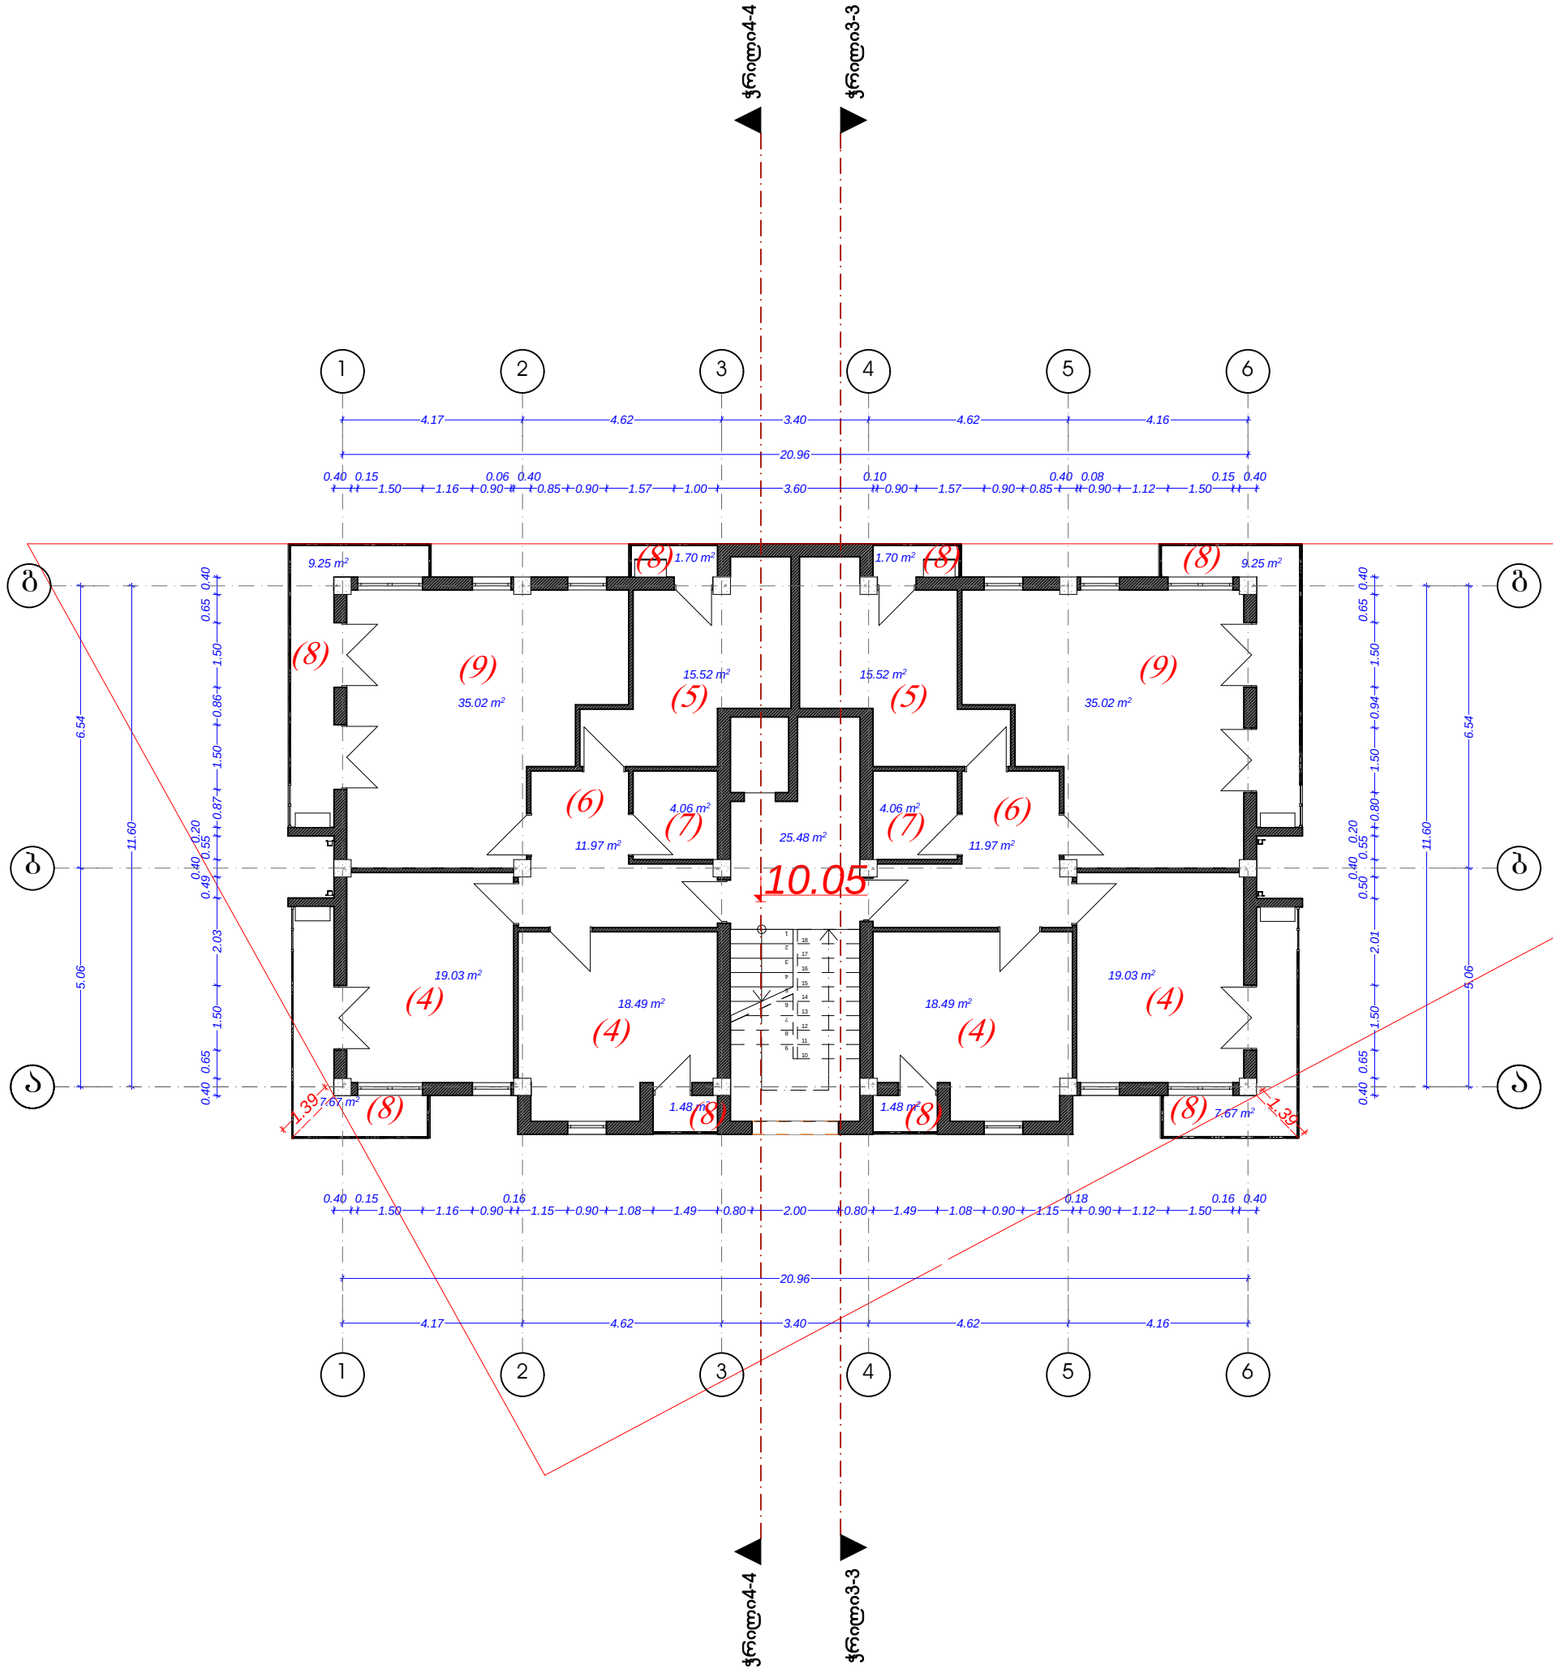

ფორმატი	A-3

დამკვეთი: რამაზ ესებუა

პირობითი აღნიშვნა:

მრავალფუნქციური შენობა, საცხოვრებელი, კომერციული , საოფისე.

მისამართი:
ქ. თბილისი, ვარკეთილი. მიკრო/რაიონი II, ჯორჯუსი 11ა, მიმდებარედ, ნაკვეთი 03/057

პროექტის ნაწილი:
არქიტექტურული

თანამდებობა	გვარი	ხელმოწერა
დირექტორი	გ. ჭანკვეტაძე	
მთ. არქიტექტორი	კ. მშვიდობაძე	
პრ. ავტორი	კ. მშვიდობაძე	

შემსრულებელი ორგანიზაცია: optimus მშენიერი

ფურცლის დასახელება:

გეგმა 10.05 ნიშნულზე

თარიღი 2014 წ.	მასშ. 1:100
ფურცლების რაოდენობა	-
ფურცლის ნომერი №	-

(4) საძინებელი ოთახი

(5) სამზარეულო

(6) შხაპი

(7) სა. კვანძი

(8) აივანი

(9) საერთო ოთახი

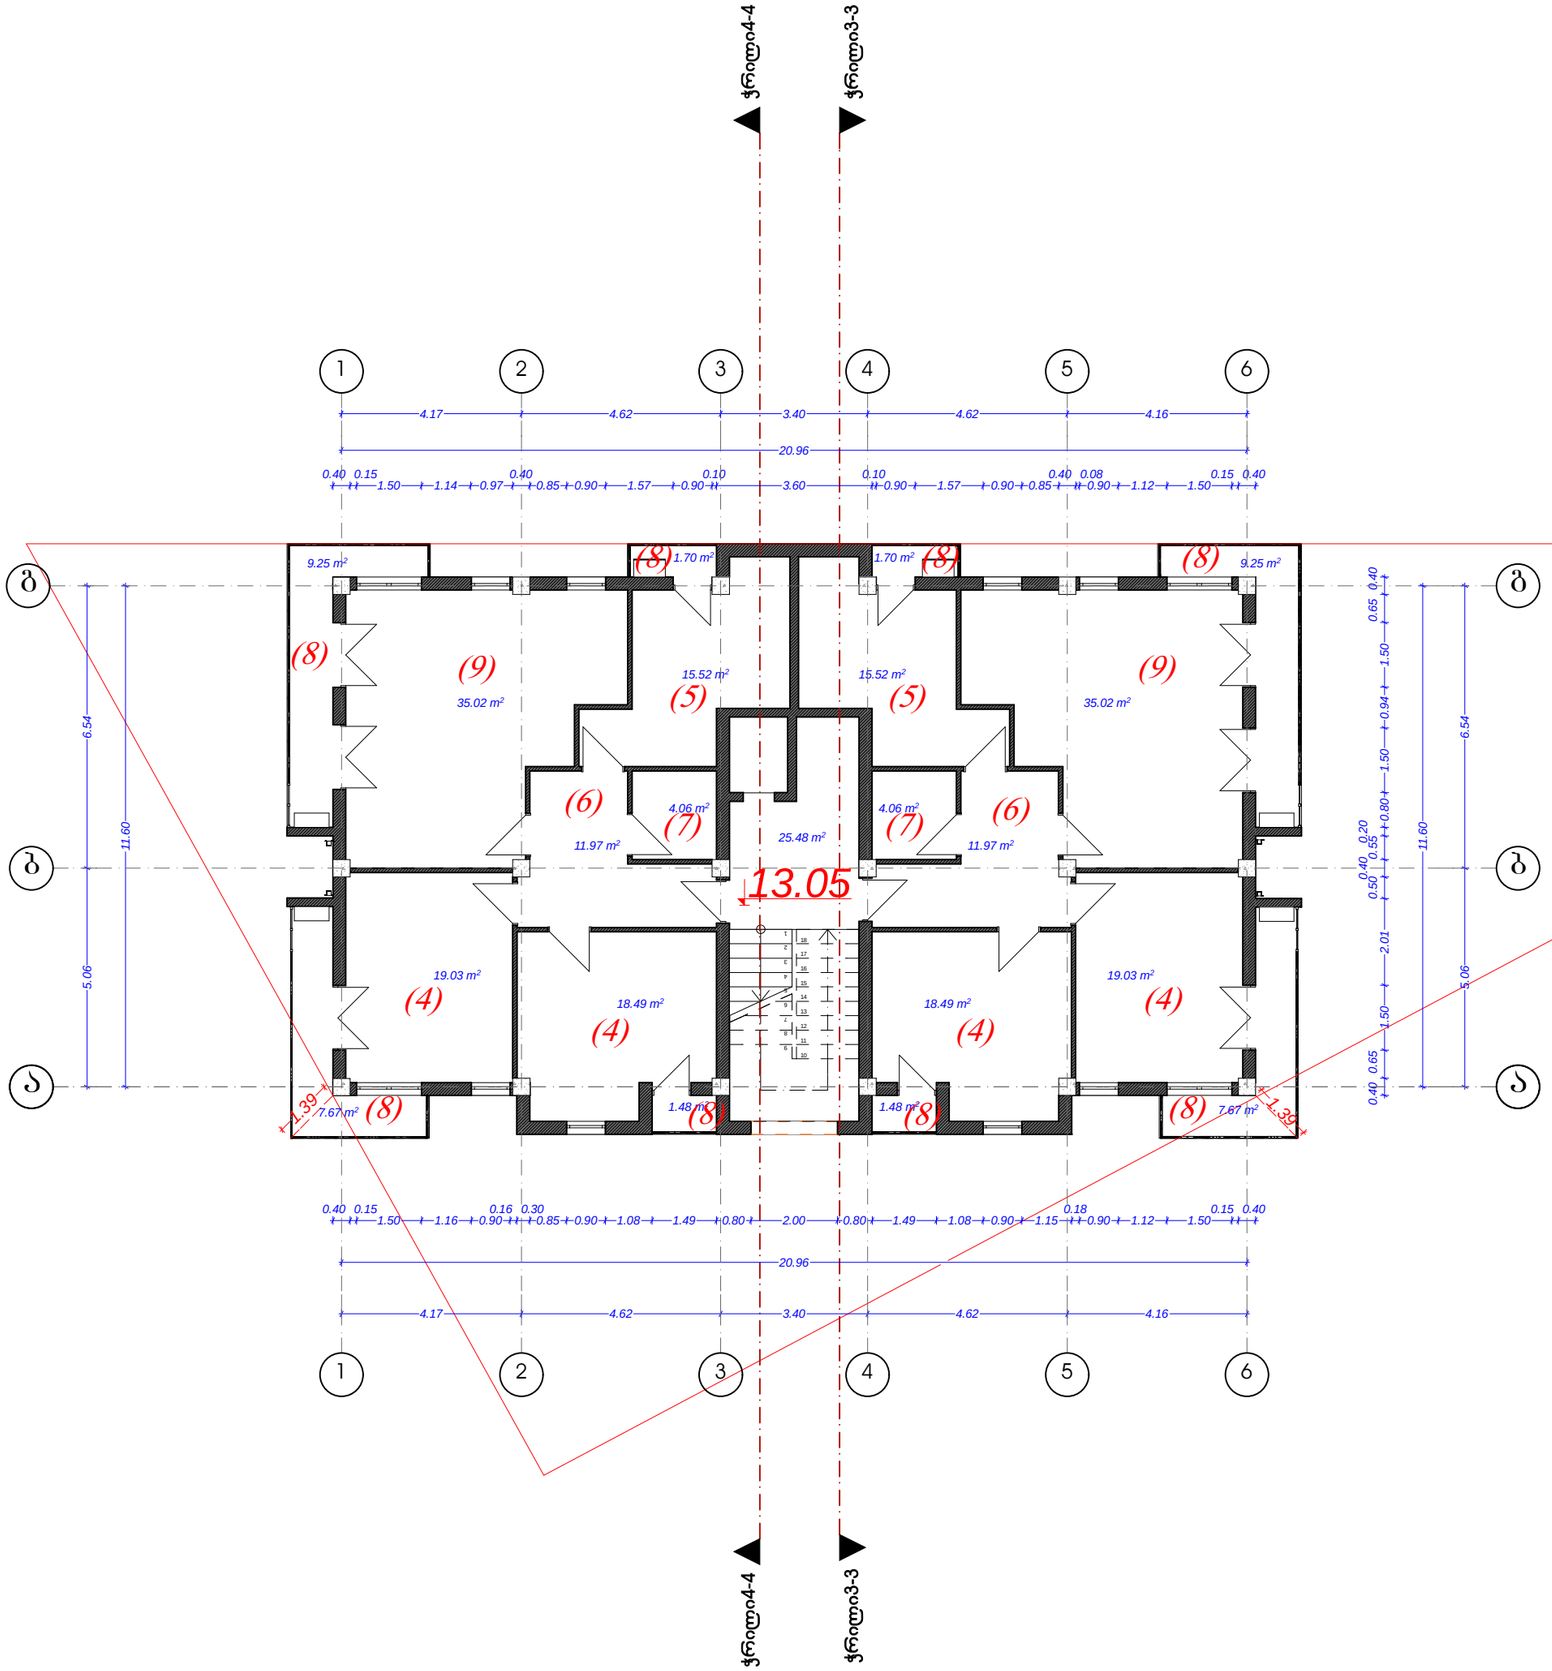

13.05

ფორმატი	A-3

დამკვეთი: რამაზ ესებუა

პირობითი აღნიშვნა:

მრავალფუნქციური შენობა, საცხოვრებელი, კომერციული , საოფისე.

მისამართი:
ქ. თბილისი, ვარკეთილი.
მიკრო/რაიონი II, კორპუსი 11ა,
მიმდებარედ, ნაკვეთი 03/057

პროექტის ნაწილი:
არქიტექტურული

თანამდებობა	გვარი	ხელმოწერა
დირექტორი	გ. ჭანკვეტაძე	
მთ. არქიტექტორი	კ. მშვიდობაძე	
პრ. ავტორი	კ. მშვიდობაძე	

შემსრულებელი ორგანიზაცია: optimus მშენიერი

ფურცლის დასახელება:

გეგმა 13.05 ნიშნულზე

თარიღი 2014 წ.	მასშ. 1:100
ფურცლების რაოდენობა	-
ფურცლის ნომერი №	-

გეგმა 16.05 ნიშნულზე

(4) საძინებელი ოთახი

(5) სამზარეულო

(6) ფოიე

(7) სა. კვანძი

(8) აივანი

(9) საერთო ოთახი

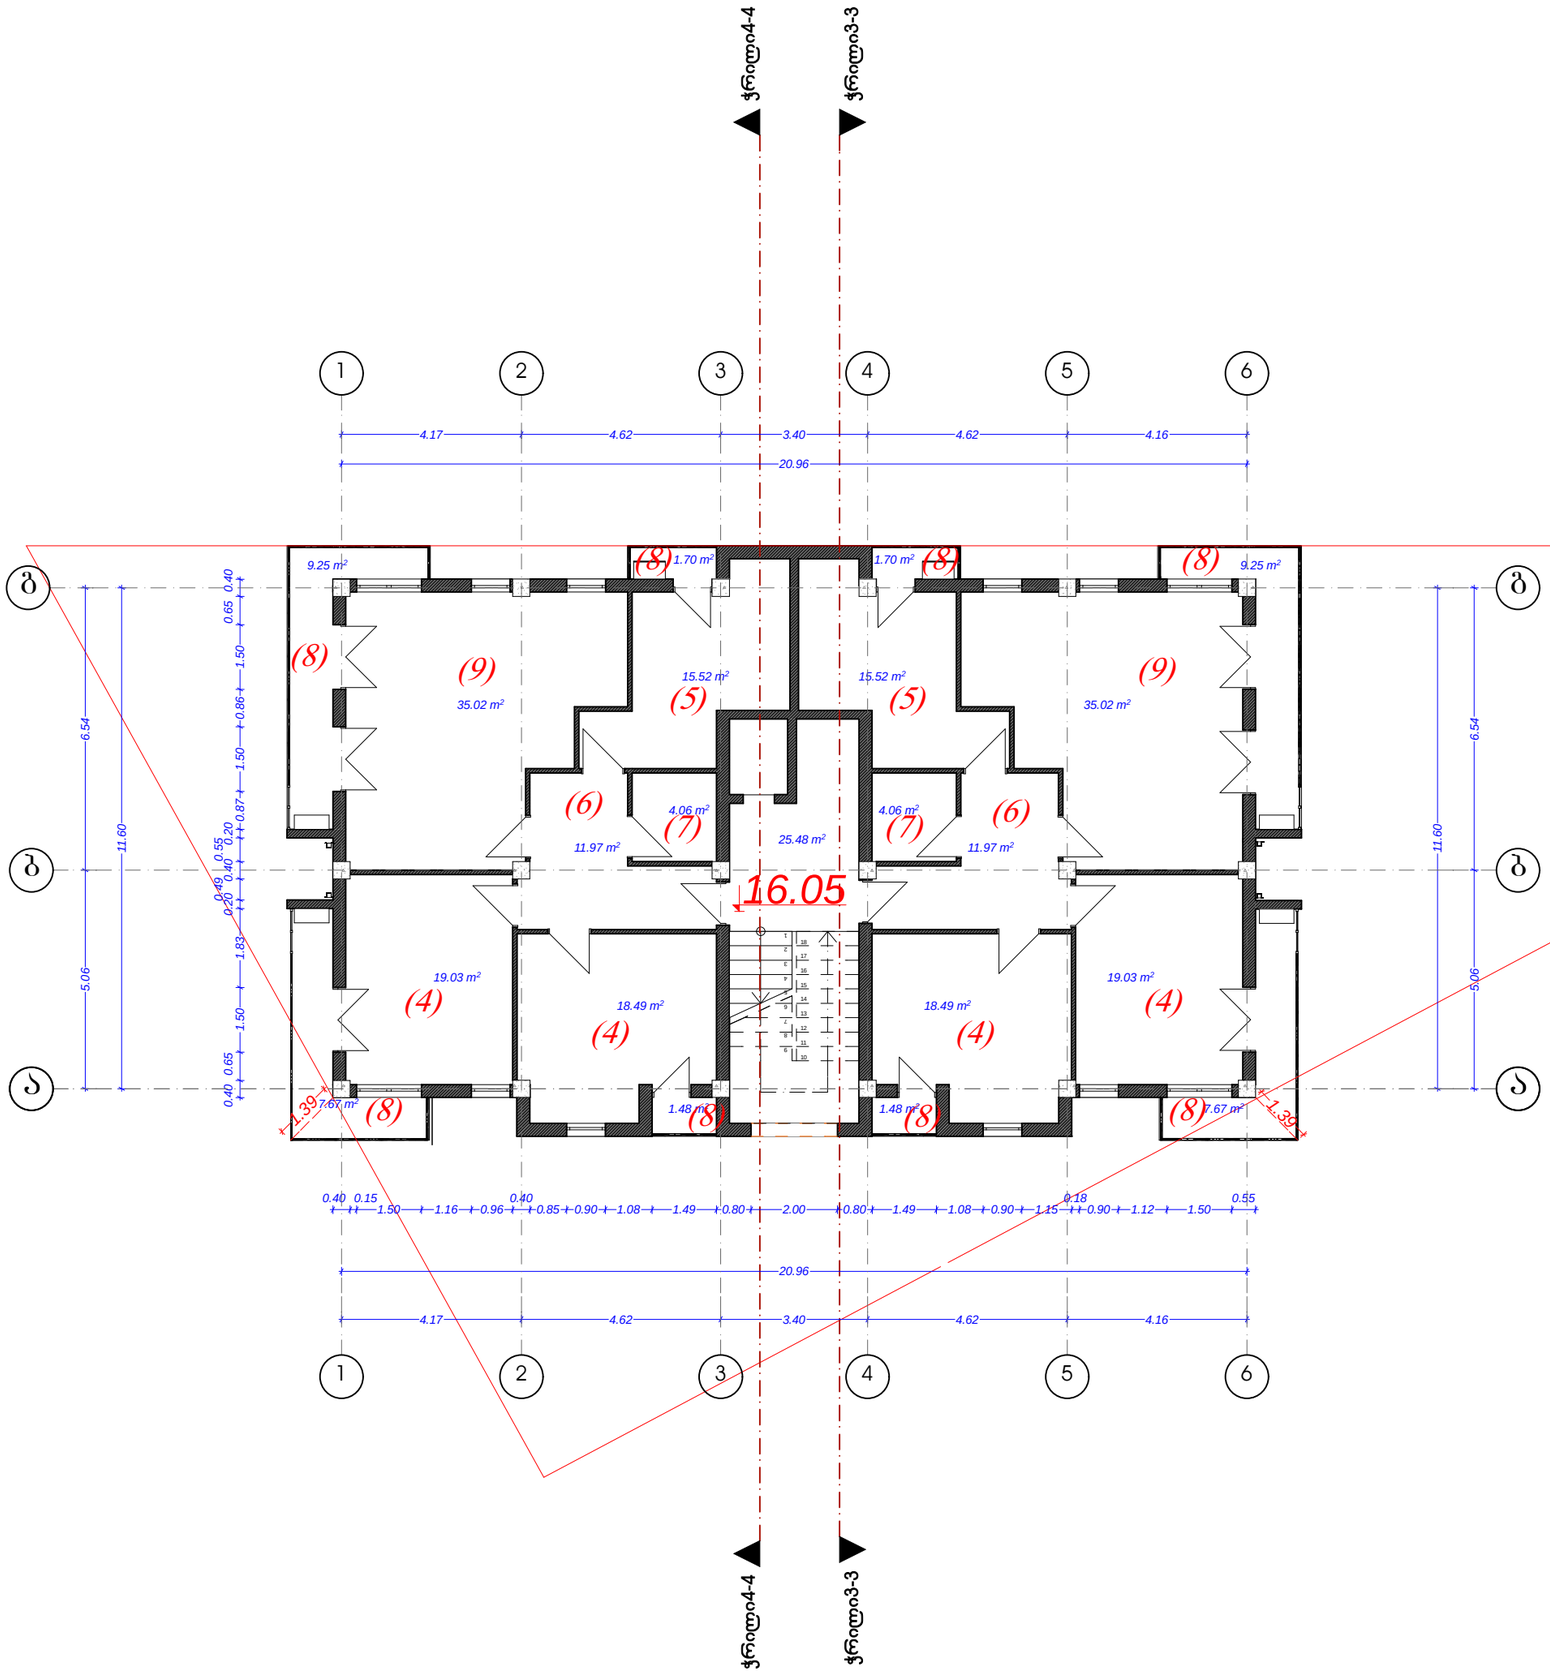

ფორმატი	A-3

დამკვეთი: რამაზ ესებუა

პირობითი აღნიშვნა:

მრავალფუნქციური შენობა, საცხოვრებელი, კომერციული , საოფისე.

მისამართი:
ქ. თბილისი, ვარკეთილი.
მიკრო/რაიონი II, კორპუსი 11ა,
მიმდებარედ, ნაკვეთი 03/057

პროექტის ნაწილი:
არქიტექტურული

თანამდებობა	გვარი	ხელმოწერა
დირექტორი	გ. ჭანკვეტაძე	
მთ. არქიტექტორი	კ. მშვიდობაძე	
პრ. ავტორი	კ. მშვიდობაძე	

შემსრულებელი ორგანიზაცია: optimus მშენიერი

ფურცლის დასახელება:

გეგმა 16.05 ნიშნულზე

თარიღი 2014 წ.	მასშ. 1:100
ფურცლების რაოდენობა	-
ფურცლის ნომერი №	-

(4) საძინებელი ოთახი

(5) სამზარეულო

(6) ფოიე

(7) სა. კვანძი

(8) აივანი

(9) საერთო ოთახი

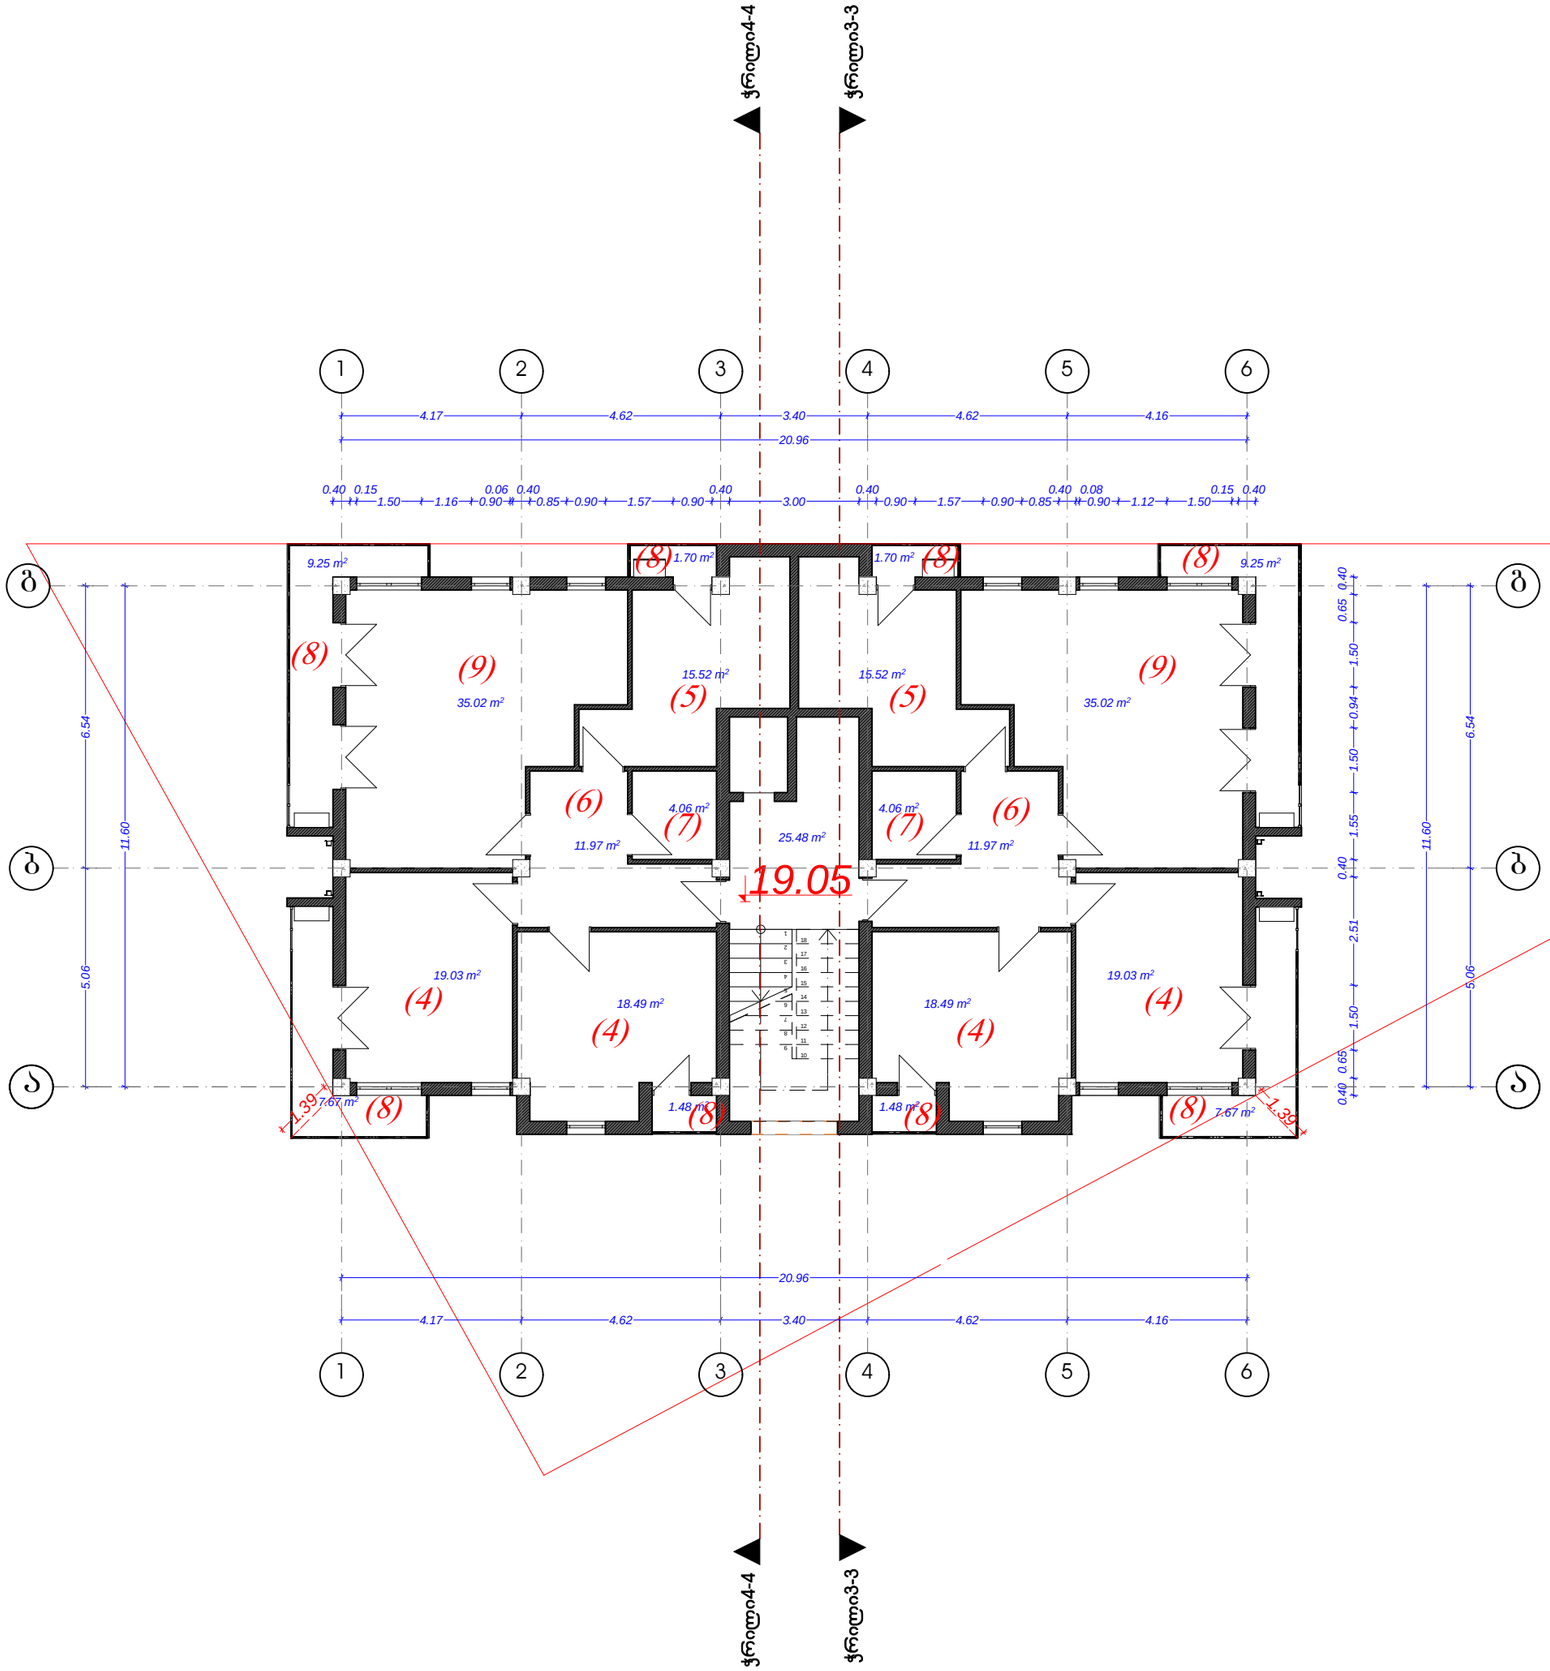

ფორმატი	A-3

დამკვეთი: რამაზ ესებუა

პირობითი აღნიშვნა:

მრავალფუნქციური შენობა, საცხოვრებელი, კომერციული , საოფისე.

მისამართი:
ქ. თბილისი, ვარკეთილი. მიკრო/რაიონი II, ჯორჯუსი 11ა, მიმდებარედ, ნაკვეთი 03/057

პროექტის ნაწილი:
არქიტექტურული

თანამდებობა	გვარი	ხელმოწერა
დირექტორი	გ. ჭანკვეტაძე	
მთ. არქიტექტორი	კ. მშვიდობაძე	
პრ. ავტორი	კ. მშვიდობაძე	

შემსრულებელი ორგანიზაცია: optimus მშენიერი

ფურცლის დასახელება:

გეგმა 19.05 ნიშნულზე

თარიღი 2014 წ.	მასშ. 1:100
ფურცლების რაოდენობა	-
ფურცლის ნომერი №	-

გეგმა 22.05 ნიშნულზე

(4) საძინებელი ოთახი

(5) სამზარეულო

(6) ცოილე

(7) სა. კვანძი

(8) აივანი

(9) საერთო ოთახი

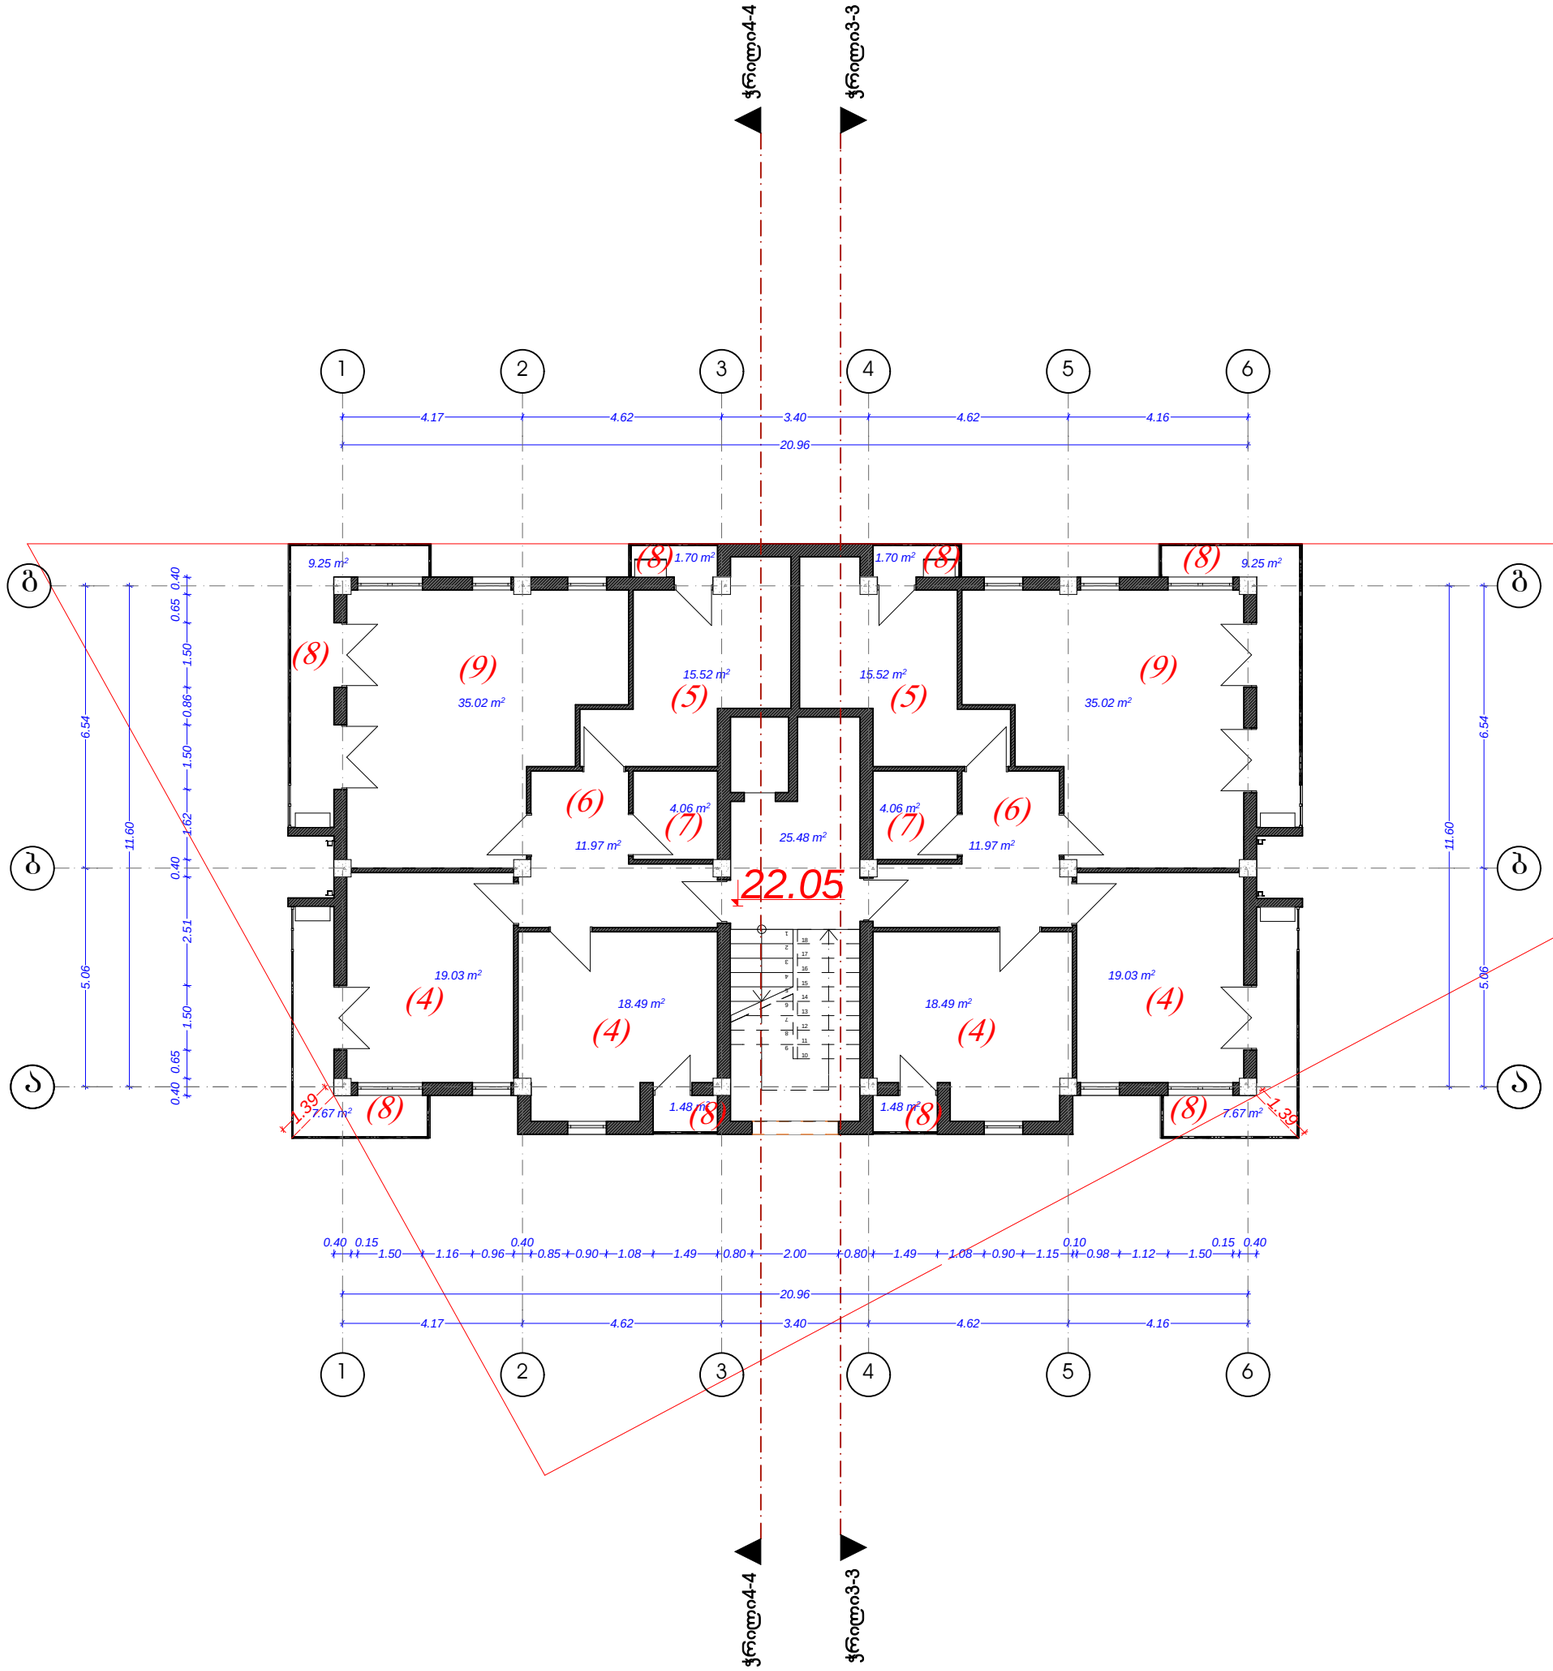

ფორმატი	A-3

დამკვეთი: რამაზ ესებუა

პირობითი აღნიშვნა:

მრავალფუნქციური შენობა, საცხოვრებელი, კომერციული , საოფისე.

მისამართი:
ქ. თბილისი, ვარკეთილი. მიკრო/რაიონი II, კორპუსი 11ა, მიმდებარედ, ნაკვეთი 03/057

პროექტის ნაწილი:
არქიტექტურული

თანამდებობა	გვარი	ხელმოწერა
დირექტორი	გ. ჭანკვეტაძე	
მთ. არქიტექტორი	კ. მშვიდობაძე	
პრ. ავტორი	კ. მშვიდობაძე	

შემსრულებელი ორგანიზაცია: optimus მშენიერი

ფურცლის დასახელება:

გეგმა 22.05 ნიშნულზე

თარიღი 2014 წ.	მასშ. 1:100
ფურცლების რაოდენობა	-
ფურცლის ნომერი №	-

(4) საძინებელი ოთახი

(5) სამზარეულო

(6) ფოიე

(7) სა. კვანძი

(8) აივანი

(9) საერთო ოთახი

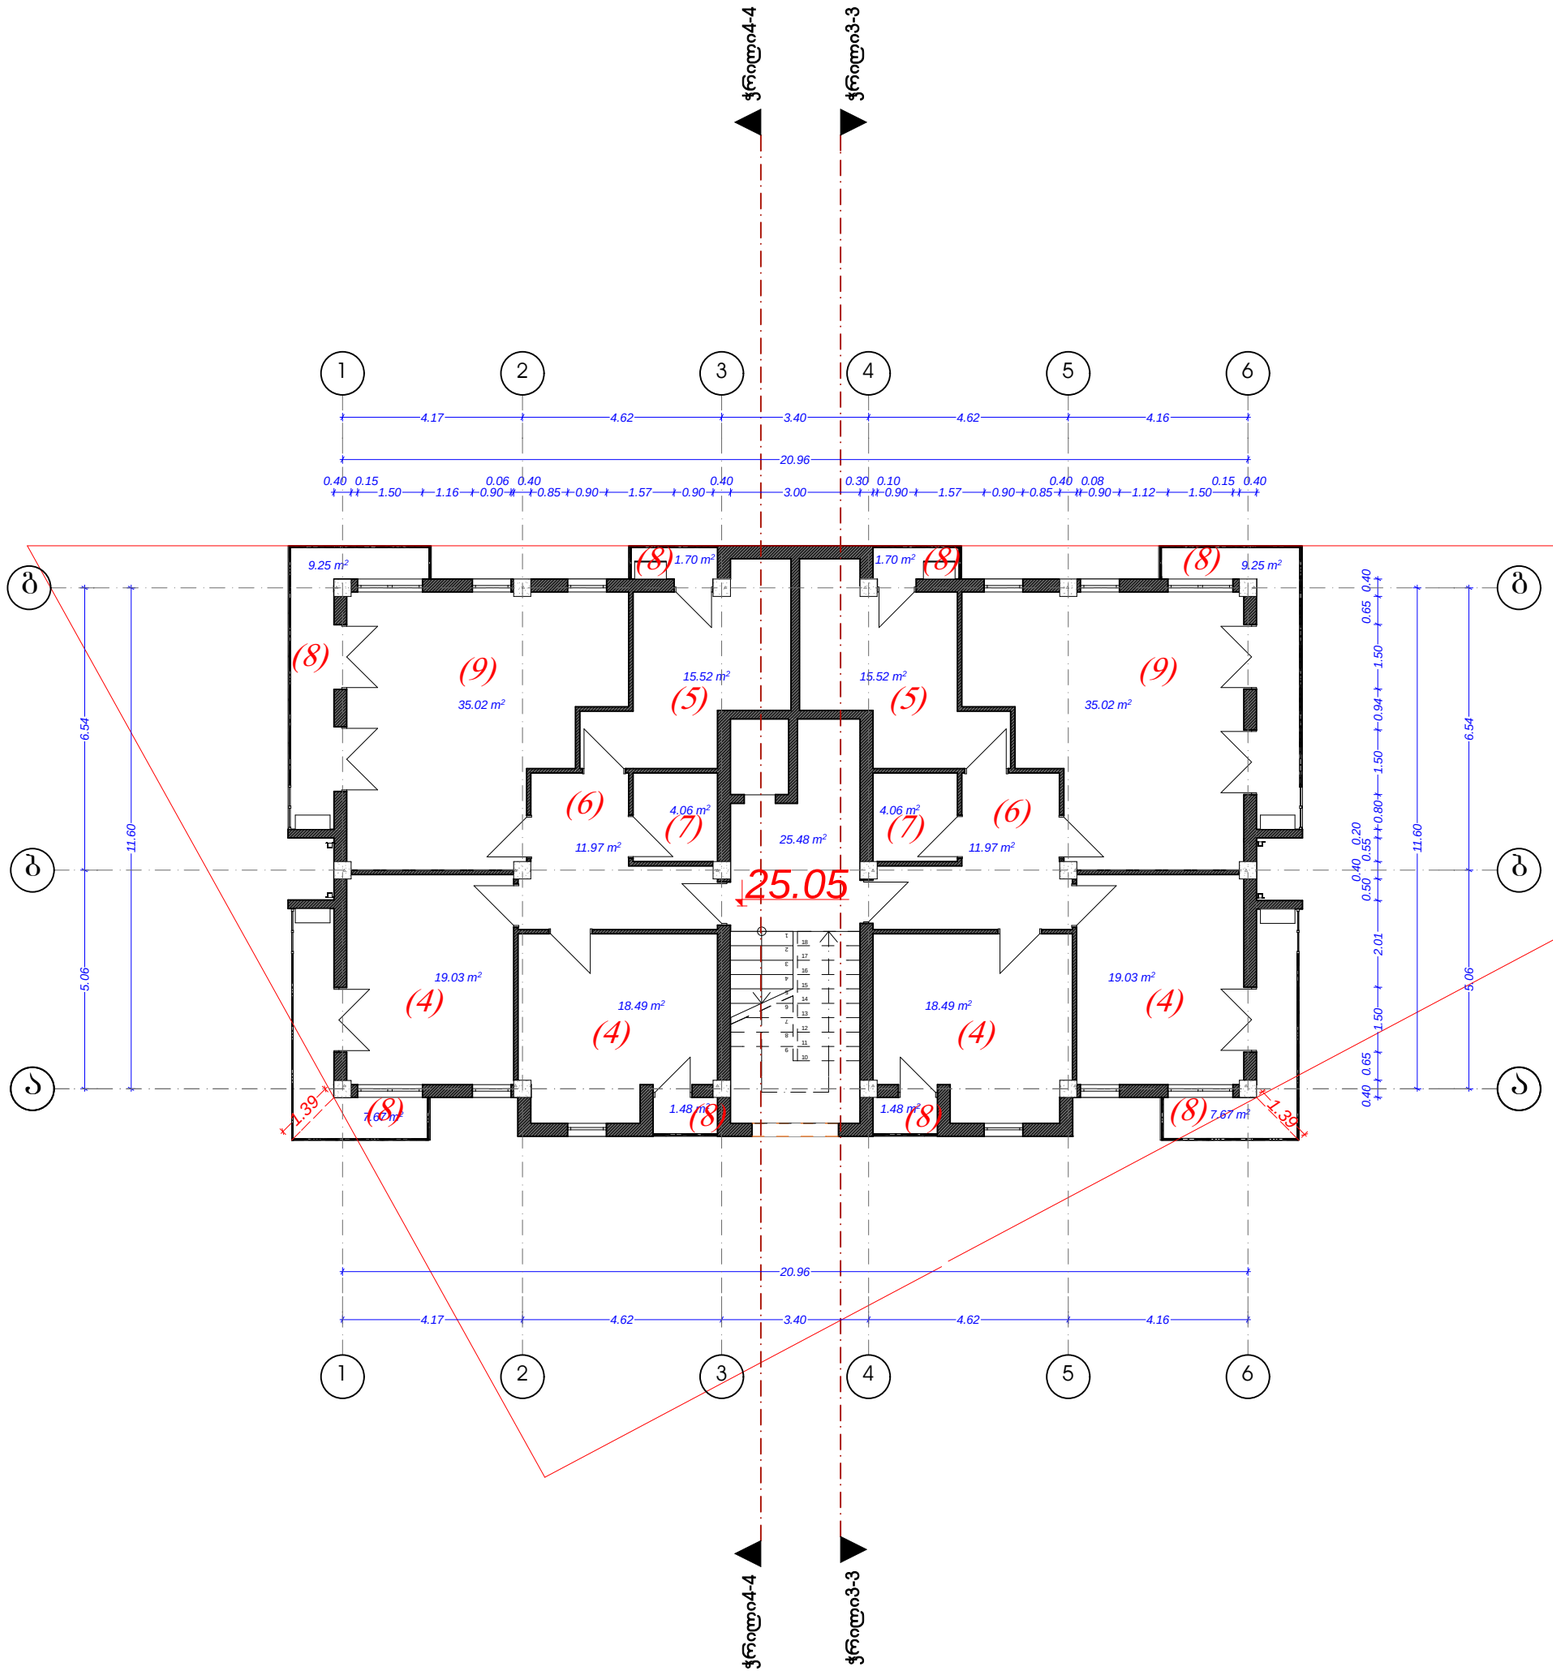

ფორმატი	A-3

დამკვეთი: რამაზ ესებუა

პირობითი აღნიშვნა:

მრავალფუნქციური შენობა, საცხოვრებელი, კომერციული , საოფისე.

მისამართი:
ქ. თბილისი, ვარკეთილი.
მიკრო/რაიონი II, კორპუსი 11ა,
მიმდებარედ, ნაკვეთი 03/057

პროექტის ნაწილი:
არქიტექტურული

თანამდებობა	გვარი	ხელმოწერა
დირექტორი	**გ. ჭანკვეტაძე**	
მთ. არქიტექტორი	**ჯ. მშვიდობაძე**	
პრ. ავტორი	**ჯ. მშვიდობაძე**	

შემსრულებელი ორგანიზაცია: optimus მშენიაუსი

ფურცლის დასახელება:

გეგმა 25.05 ნიშნულზე

თარიღი 2014 წ.	მასშ. 1:100
ფურცლების რაოდენობა	-
ფურცლის ნომერი №	-

გეგმა 28.05 ნიშნულზე

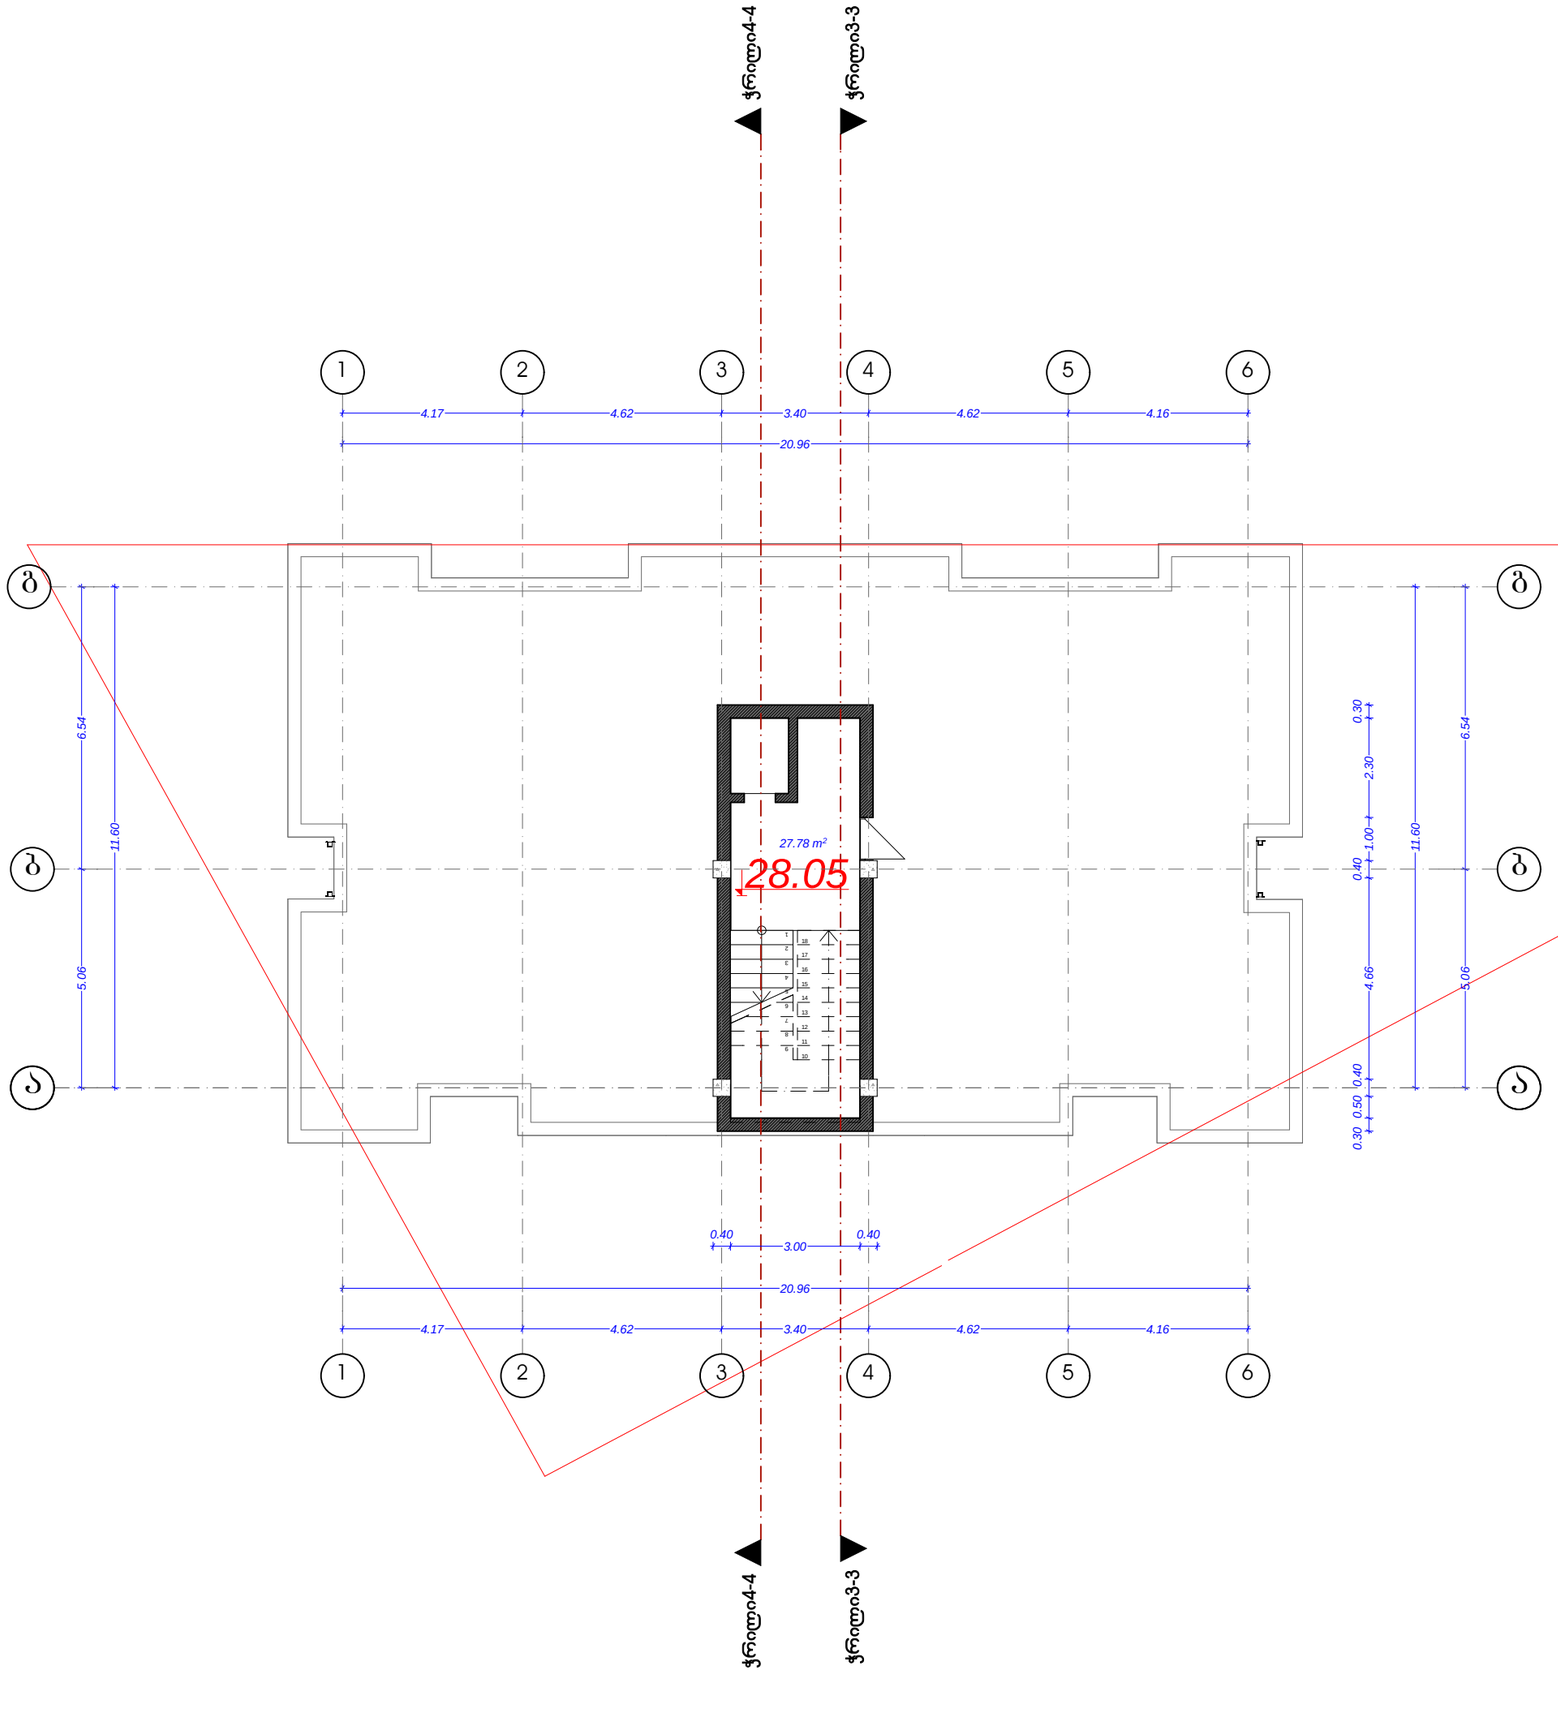

ფორმატი	A-3

დამკვეთი: რამაზ ესებუა

პირობითი აღნიშვნა:

მრავალფუნქციური შენობა, საცხოვრებელი, კომერციული , საოფისე.

მისამართი:
ქ. თბილისი, ვარკეთილი. მიკრო/რაიონი II, კორპუსი 11ა, მიმდებარედ, ნაკვეთი 03/057

პროექტის ნაწილი:
არქიტექტურული

თანამდებობა	გვარი	ხელმოწერა
დირექტორი	გ. ჭანკვეტაძე	
მთ. არქიტექტორი	კ. მშვიდობაძე	
პრ. ავტორი	კ. მშვიდობაძე	

შემსრულებელი ორგანიზაცია: optimus მშენიაუსი

ფურცლის დასახელება:

გეგმა 28.05 ნიშნულზე

თარიღი 2014 წ.	მასშ. 1:100
ფურცლების რაოდენობა	-
ფურცლის ნომერი №	-

სახურავის გეგმა

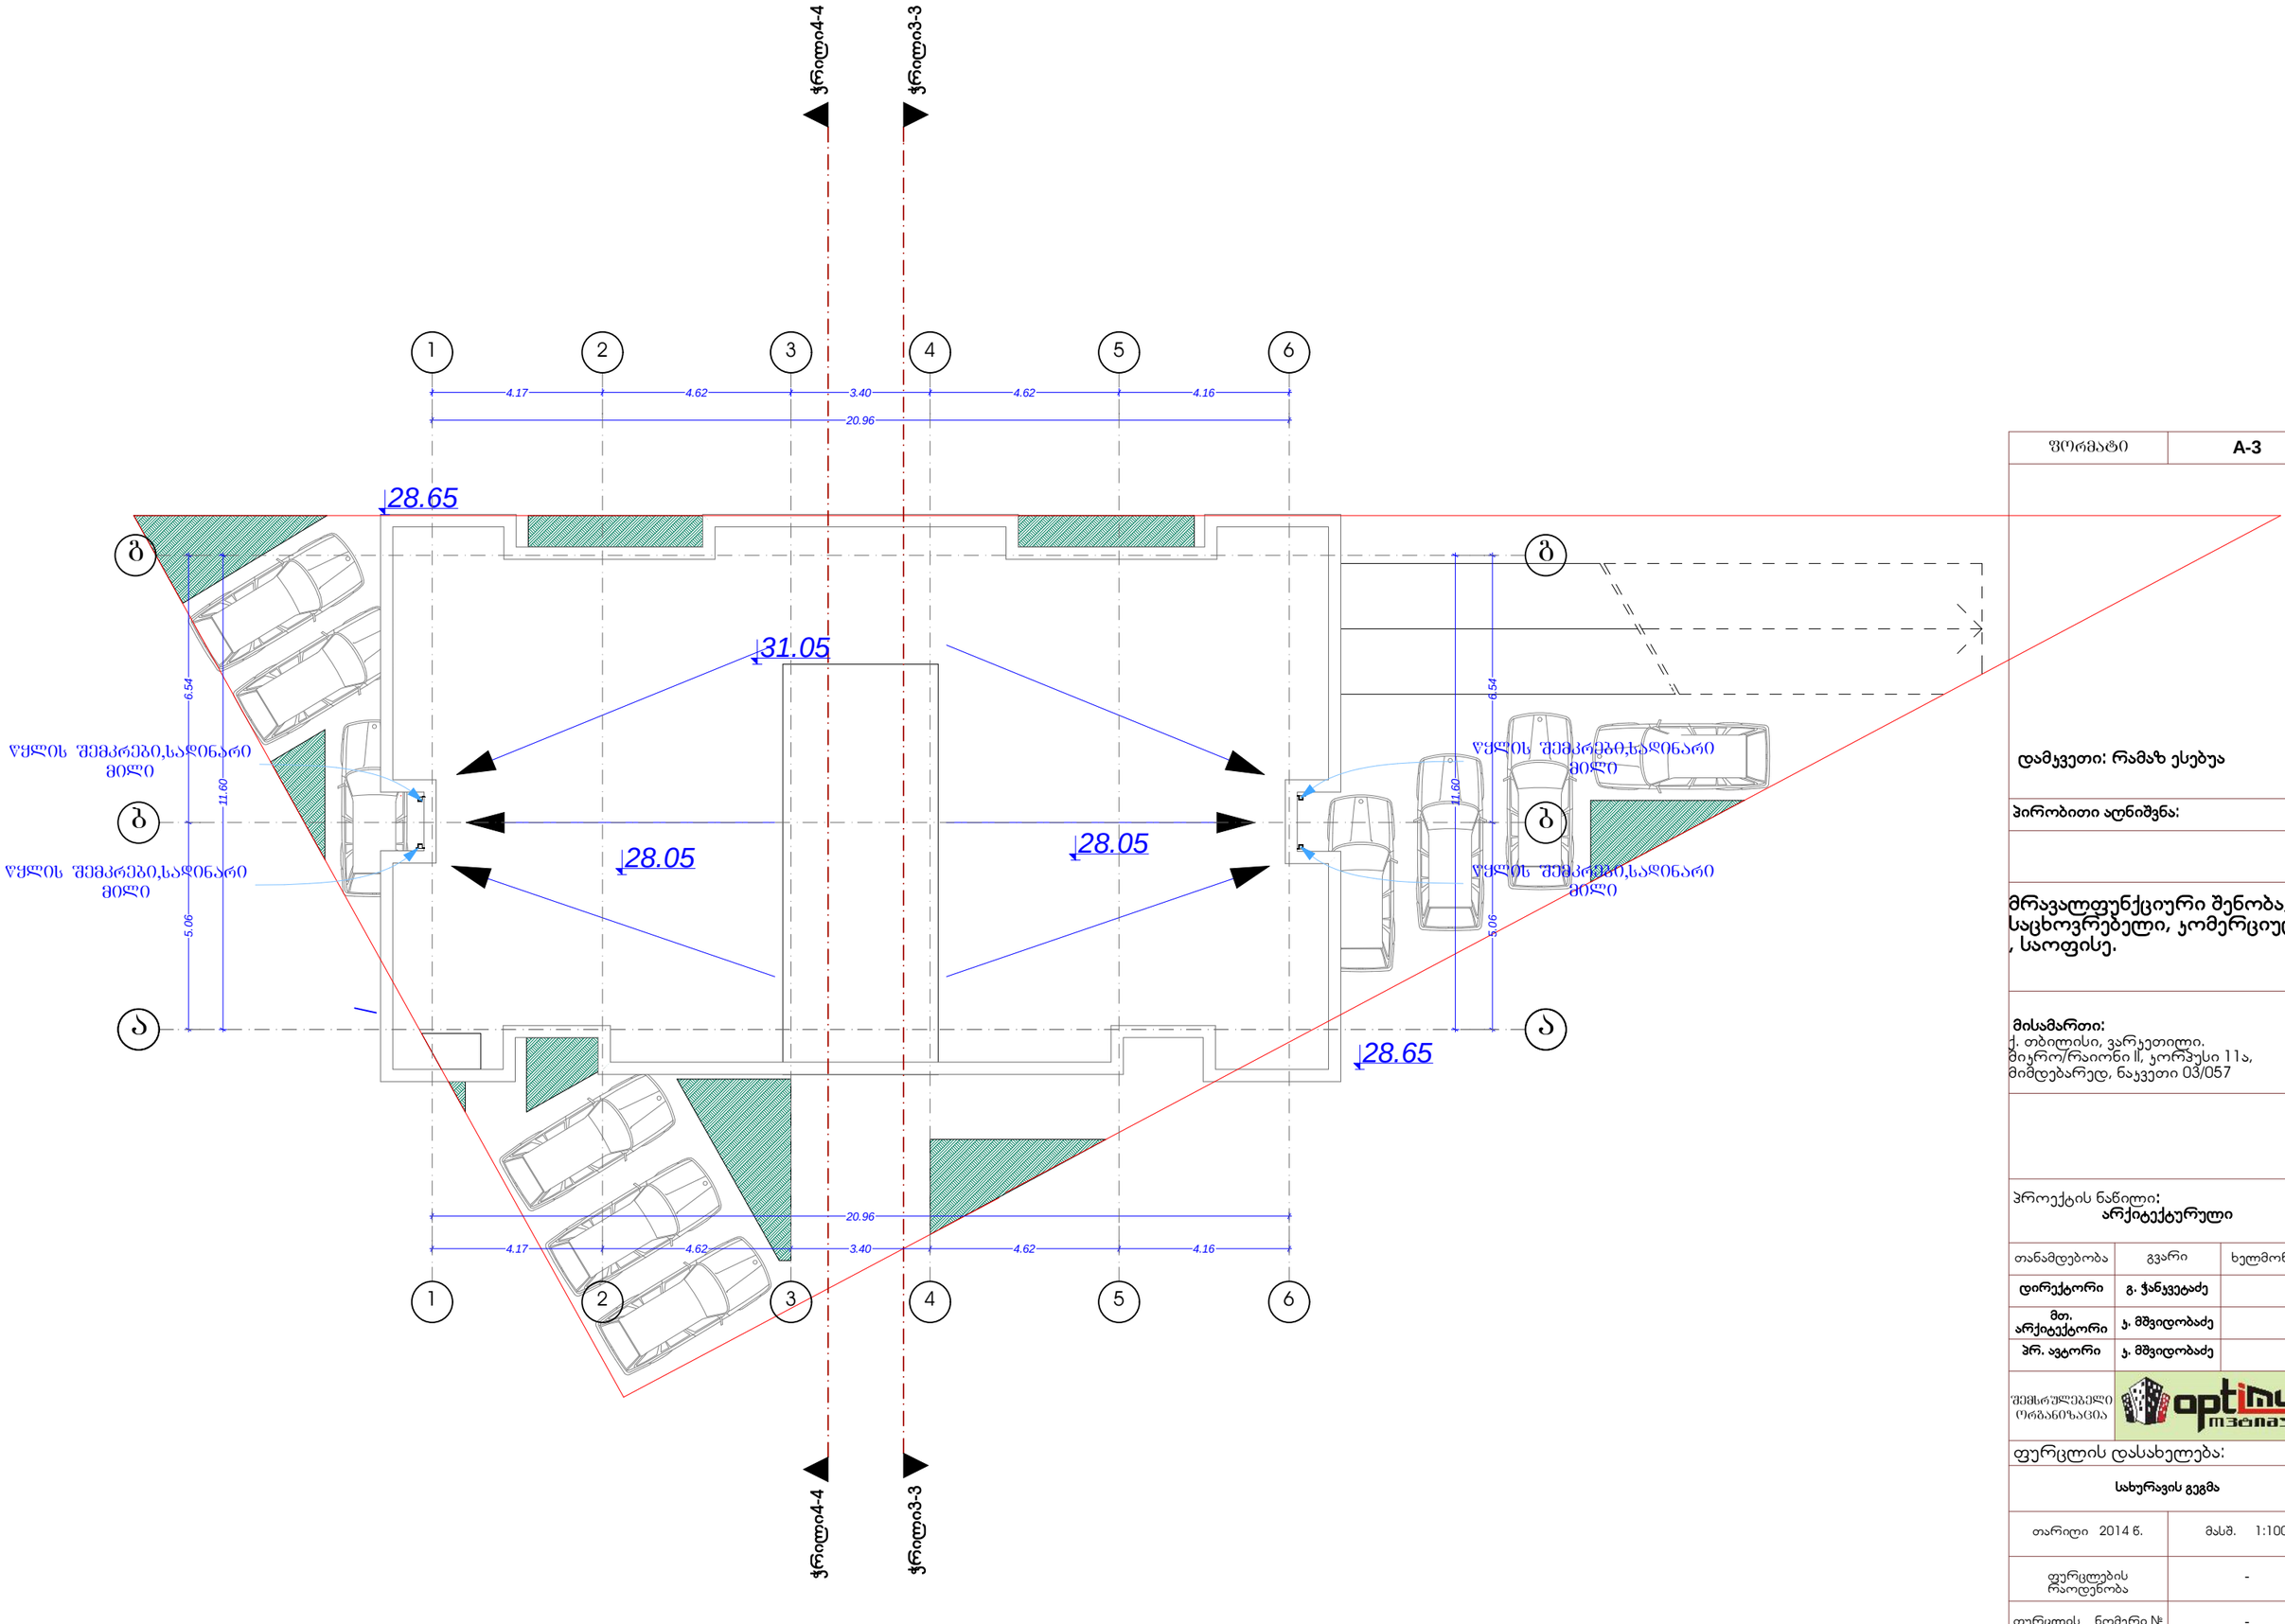

ფორმატი	A-3

დამკვეთი: რამაზ ესებუა

პირობითი აღნიშვნა:

მრავალფუნქციური შენობა, საცხოვრებელი, კომერციული , საოფისე.

მისამართი:
ქ. თბილისი, ვარკეთილი, მიკრო/რაიონი II, ჯორჯუსი 11ა, მიმდებარედ, ნაკვეთი 03/057

პროექტის ნაწილი:
არქიტექტურული

თანამდებობა	გვარი	ხელმოწერა
დირექტორი	**გ. ჭანკვეტაძე**	
მთ. არქიტექტორი	**ჯ. მშვიდობაძე**	
პრ. ავტორი	**ჯ. მშვიდობაძე**	

შემსრულებელი ორგანიზაცია: optimus მშენიერება

ფურცლის დასახელება:

სახურავის გეგმა

თარიღი 2014 წ.	მასშ. 1:100
ფურცლების რაოდენობა	-
ფურცლის ნომერი №	-