მოთხოვნილი პარამეტრებით შენობის მაქსიმალური სიმაღლის განსაზღვრის სქემა

შენობის მაქსიმალური სიმაღლის განსაზღვრა იალბუზის ქუჩის მხრიდან ფორმულით H=L/0.3 სადაც L იალბუზის და ლუსინიანის ქუჩების სიგანეა

H -14.40/0.3=48.0 m (იალბუზის ქუჩა)

H - 12.00/0.3=40.0 m (ლუსინიანის ქუჩა)

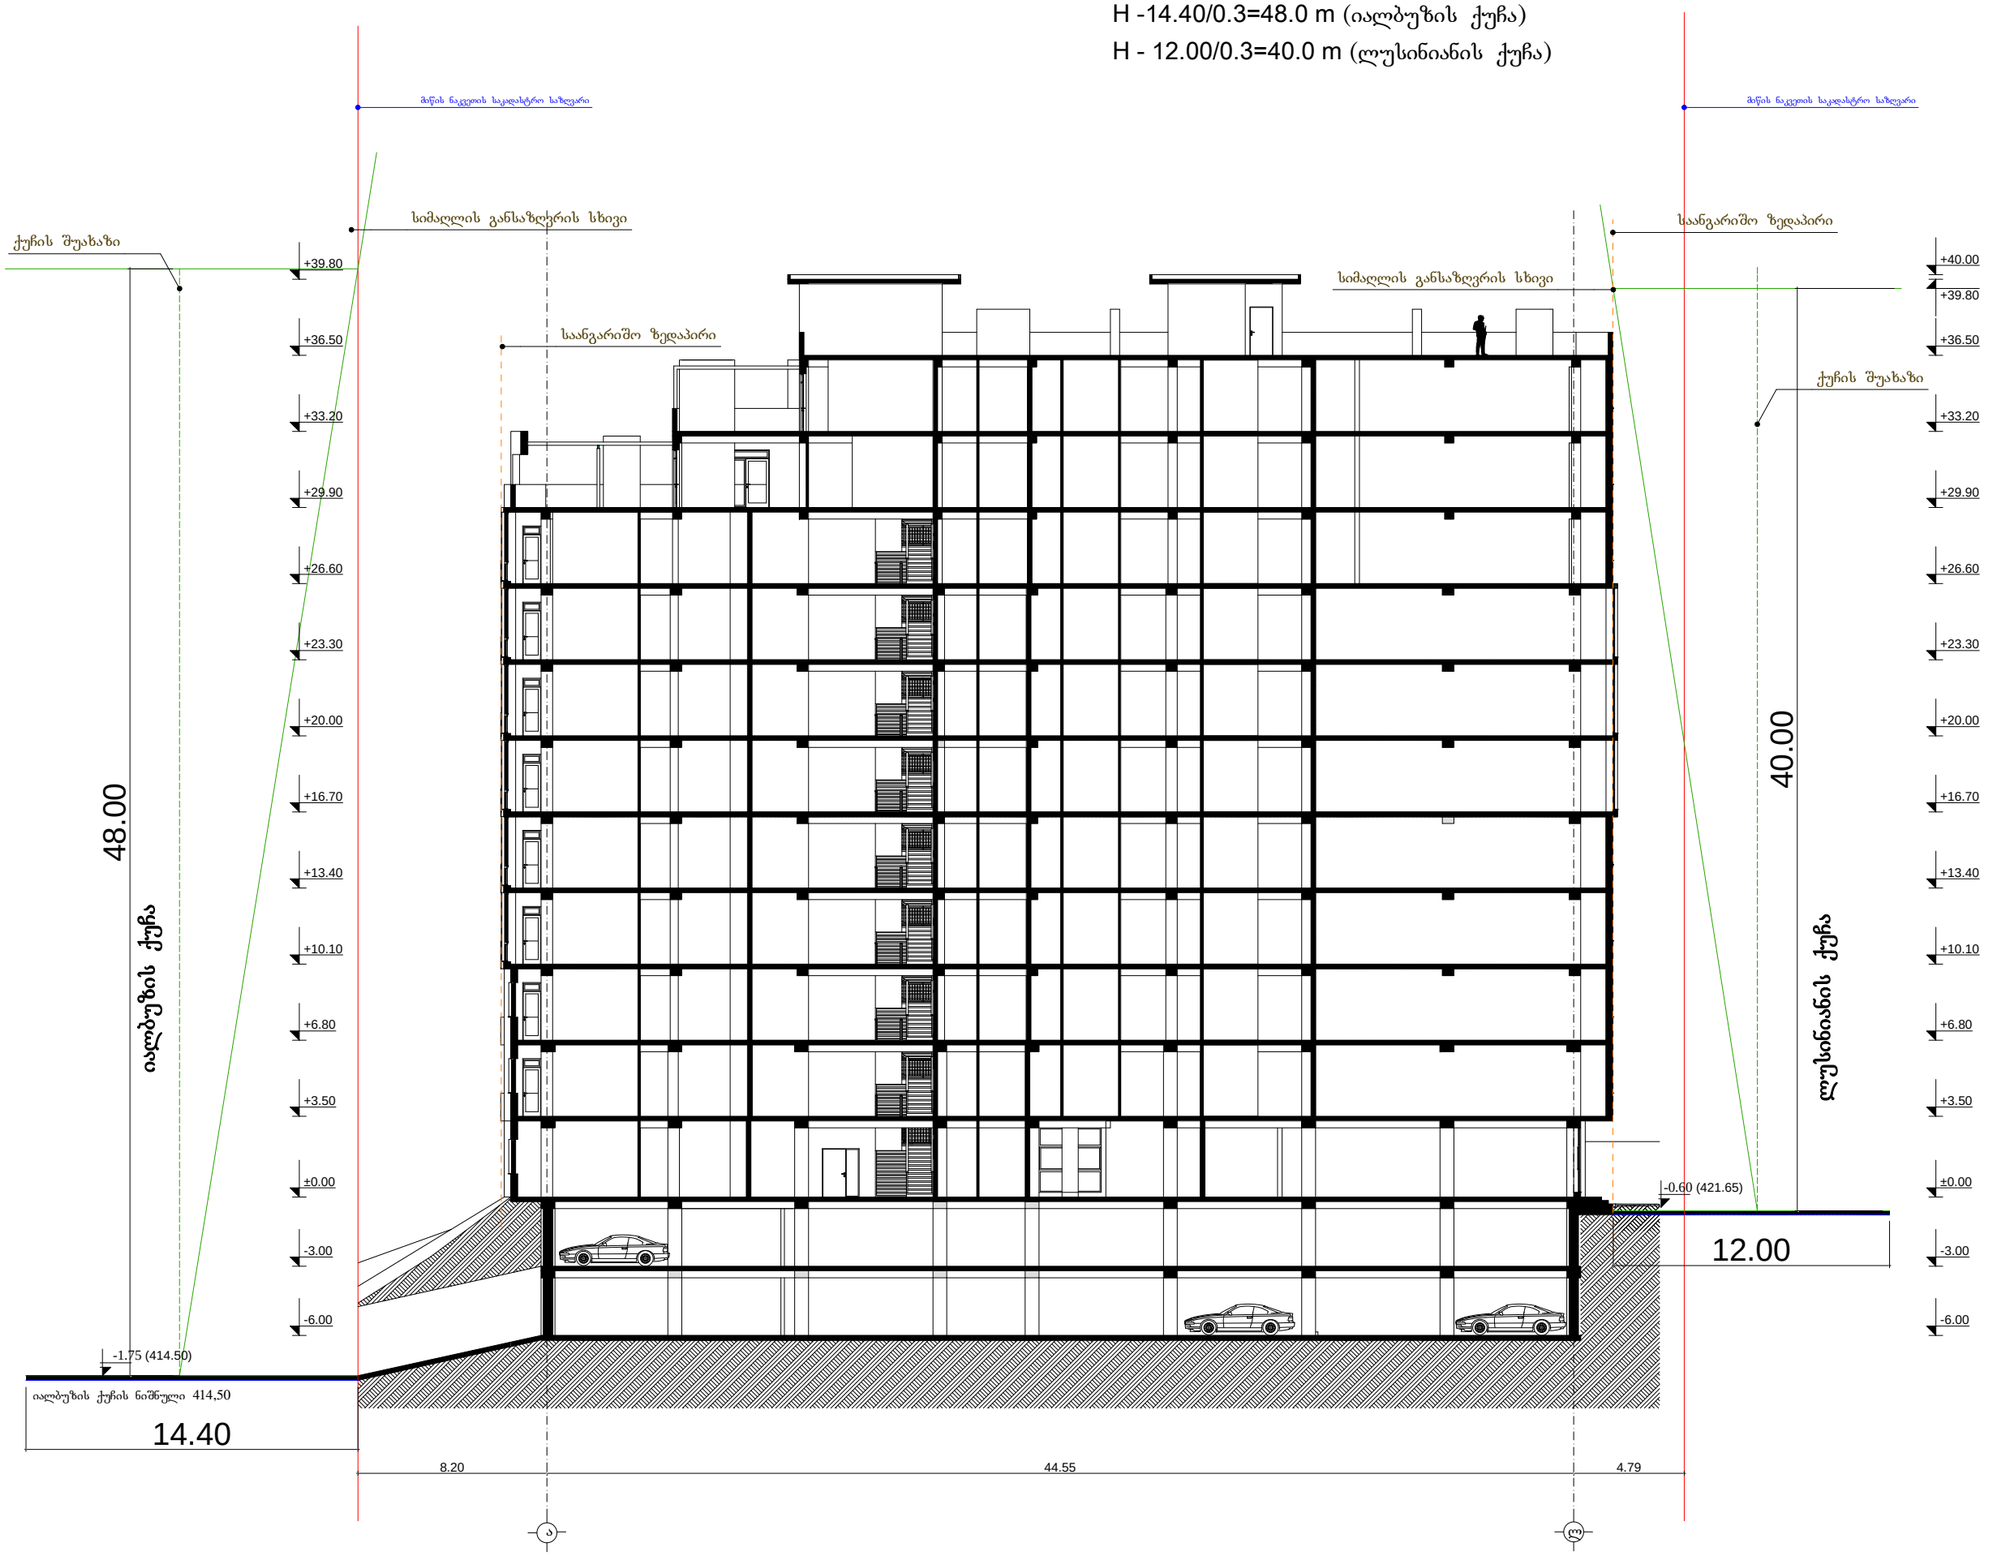

ფორმატი	A-3	თბილისი 2014 წ.
		დაკვეთა №

ექსპლიკაცია:

პირობითი ნიშნები

- ნაკვეთის საზღვარი
- ნაკვეთის ღობე
- გზა
- ჭრილის მაჩვენებელი
- +43.10 - შენობის სიმაღლის მაჩვენებელი

შენიშვნები:

1. ნახაზზე საპროექტო შენობის ნოლი შეესაბამება აბსოლუტურ ნიშნულს - 422,25
2. ნახაზზე ზომები მოცემულია მეტრებში
3. ნახაზის ყველა ცვლილება მშენებლობისას შეთანხმებული უნდა იყოს პროექტის ავტორთან

შეთანხმებულია დამკვეთთან	ხელმოწერა

პროექტის სახელწოდება

საზოგადოებრივი და საცხოვრებელი დანიშნულების შენობა იალბუზის ქ. №7 და ლუსინიანის №5 ქუჩებს შორის

ქ. თბილისი, ვაჟა-ფშაველას №16
ტელ/ფაქსი (995 32) 237 51 90
ელ-ფოსტა sasco_group@yahoo.com

თანამდებობა	გვარი	ხელმოწერა	თარიღი
დირექტორი	გ. სიჭინავა		
პროექტის ავტორი	გ. გიორგაძე		
მთ. კონსტრუქტორი	ბ. სურგულაძე		
მასშტაბი	1 200	შენობის მაქსიმალური სიმაღლის განსაზღვრის სქემა	
თარიღი			

სტადია	ფურცლები	ფურცელი
პროექტი		ა-

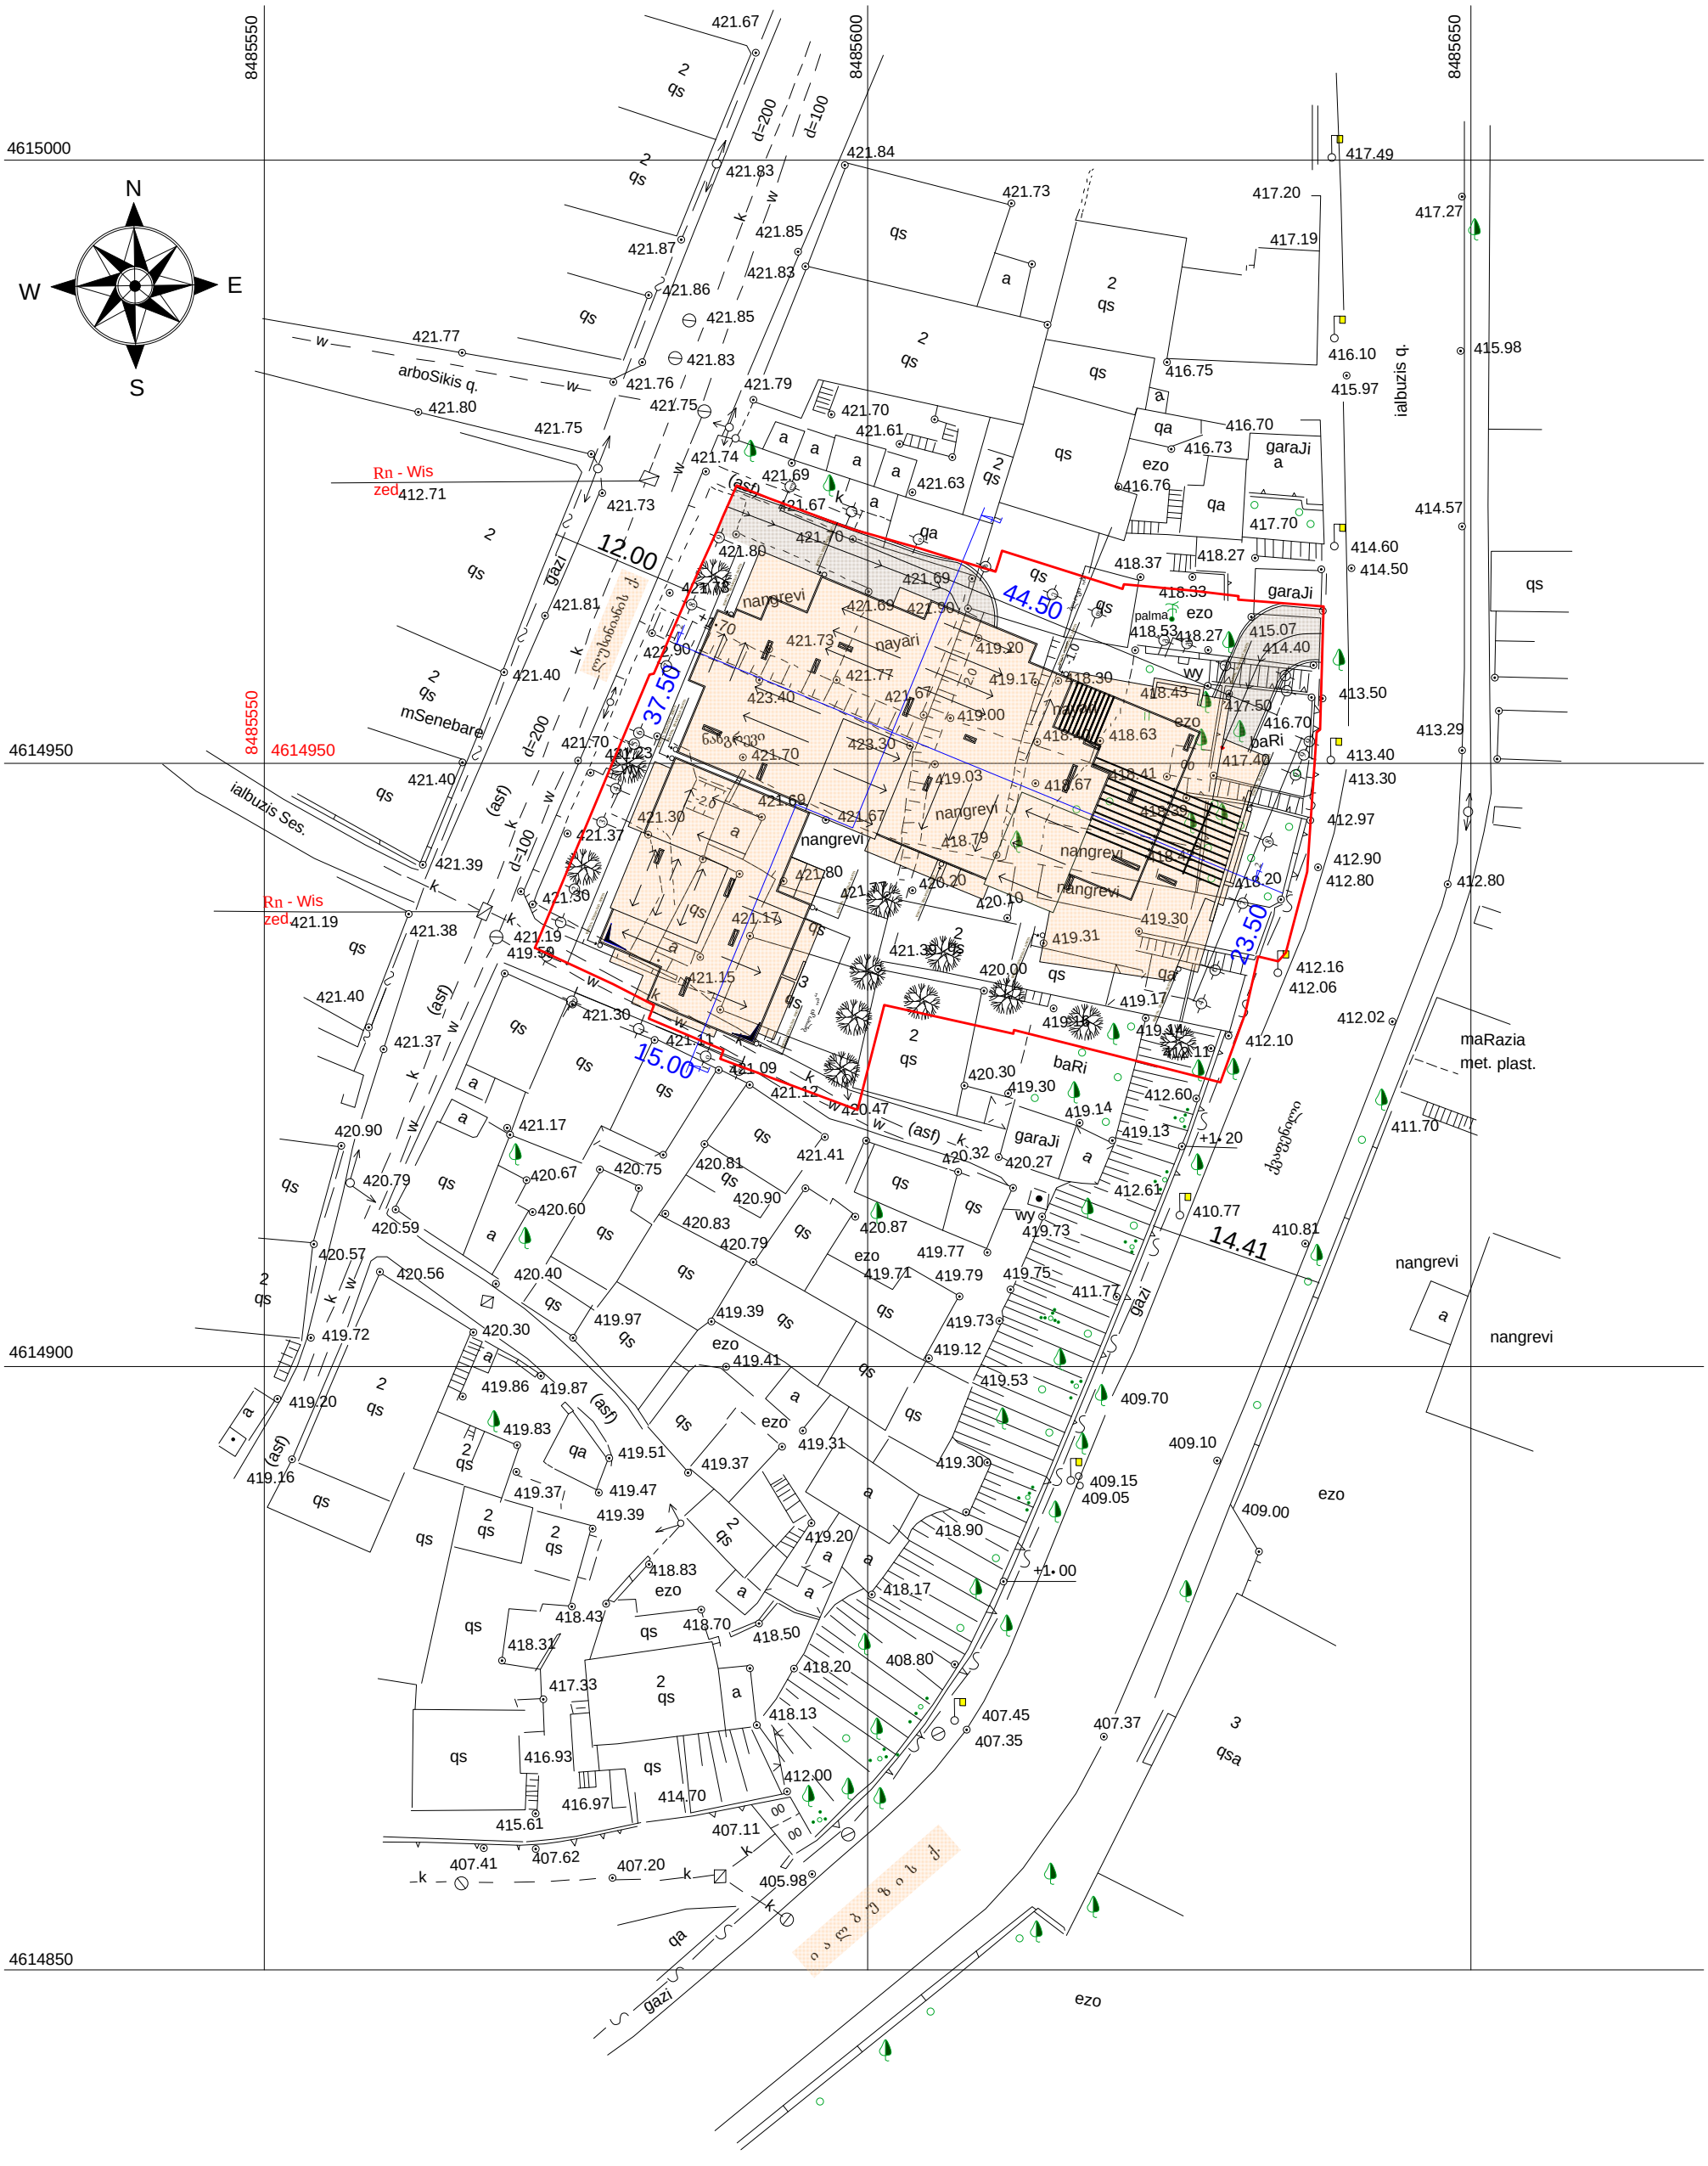
8485550
8485600
8485650
4615000
4614950
4614900
4614850
N
W
E
S
421.67
421.84
421.83
421.85
421.87
421.86
421.77
421.76
421.75
421.80
421.79
421.70
421.61
421.74
421.69
421.63
421.67
421.73
421.81
421.40
421.90
421.73
421.85
421.83
421.77
421.67
421.70
421.69
421.67
421.30
421.80
421.39
421.37
421.19
421.38
421.40
421.30
421.17
421.09
421.12
420.47
420.32
420.27
420.90
420.79
420.67
420.75
420.81
420.90
420.87
420.60
420.83
420.79
420.59
420.57
420.56
420.40
419.97
419.39
419.72
420.30
419.71
419.79
419.75
419.73
419.12
419.53
419.41
419.86
419.87
419.83
419.51
419.37
419.47
419.39
419.20
419.16
419.31
419.30
418.90
418.83
418.43
418.70
418.50
418.31
418.20
408.80
417.33
418.13
416.93
416.97
414.70
412.00
415.61
407.62
407.41
407.20
407.11
405.98
407.45
407.35
407.37
417.49
417.20
417.19
417.27
416.10
415.97
416.75
415.98
416.70
416.73
416.76
417.70
414.57
414.60
414.50
418.37
418.27
418.33
418.53
415.07
414.40
413.50
417.50
416.70
413.29
413.40
413.30
417.40
412.97
412.90
412.80
412.80
412.16
412.06
412.02
412.10
412.60
411.70
412.61
410.77
410.81
409.70
409.10
409.15
409.05
409.00
417.23
419.03
419.00
420.20
420.10
419.30
419.31
420.00
419.17
419.14
419.13
419.11
+1.20
+1.00
423.40
423.30
422.90
419.20
419.17
418.30
418.43
418.63
418.41
418.39
418.67
418.79
418.20
418.40
12.00
44.50
37.50
23.50
15.00
14.41
Rn - Wis zed
Rn - Wis zed
(asf)
d=200
d=100
mSenebare
ialbuzis Ses.
ialbuzis q.
arboSikis q.
nangrevi
nayari
palma
ezo
garaJi
baRi
maRazia met. plast.
gazi
qs
qa
a
w
k
wy
2 qs
3 qsa