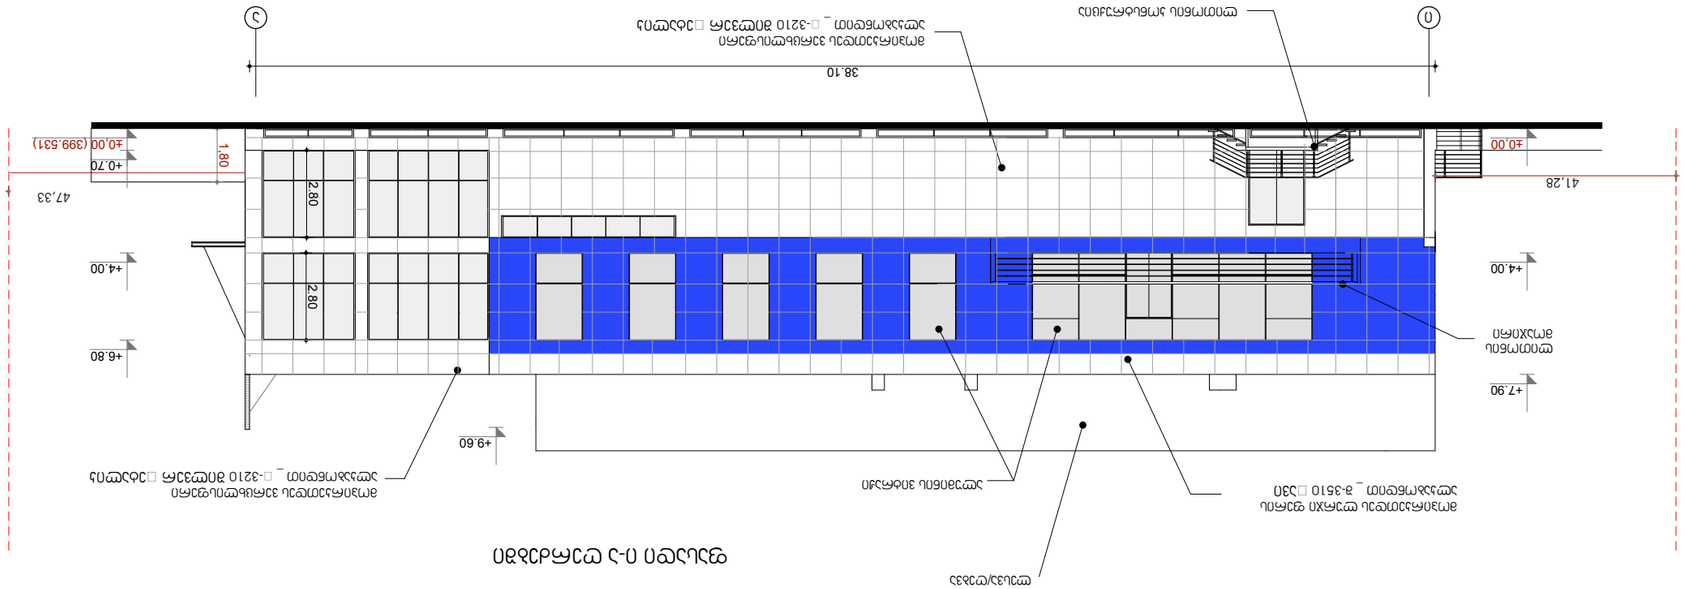

ეფისადი 6-2 ფასადი

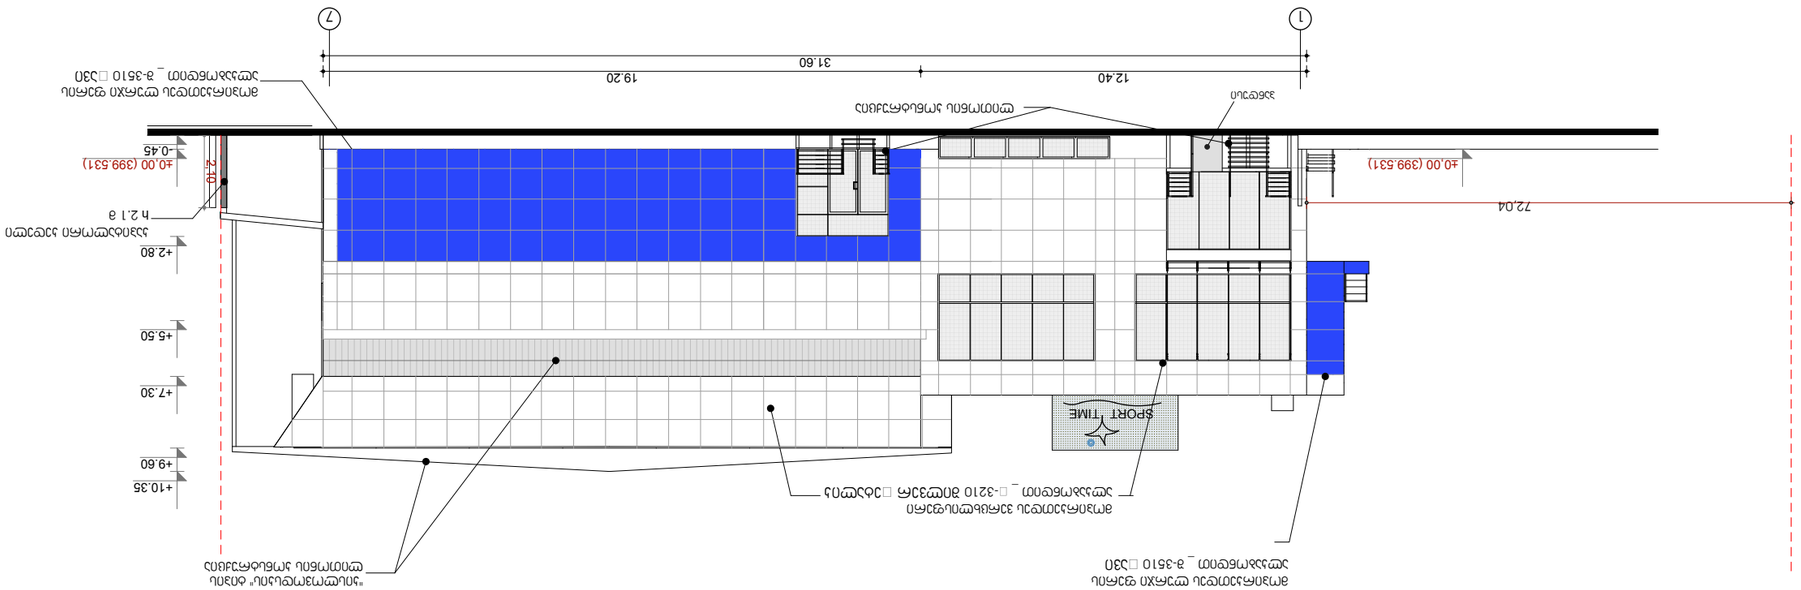

ეფისადი 1-7 ფასადი

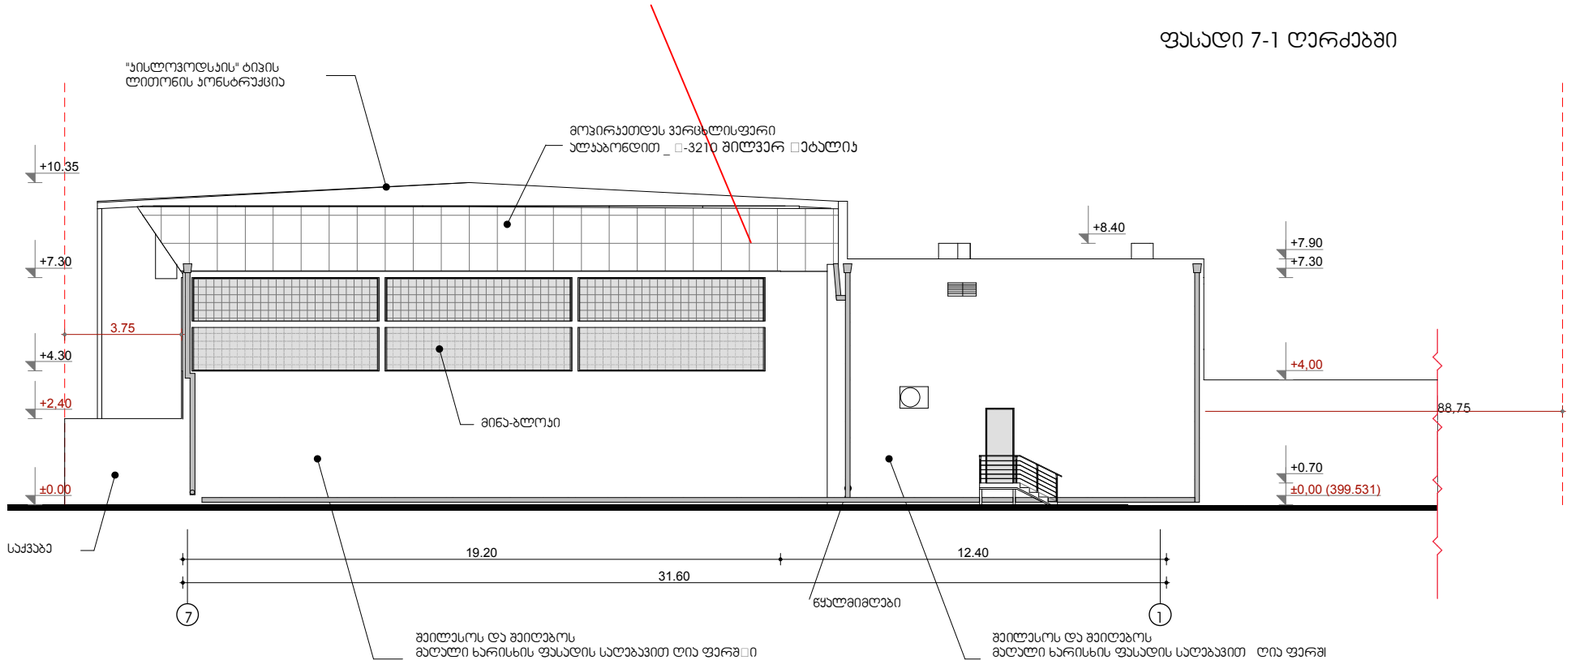

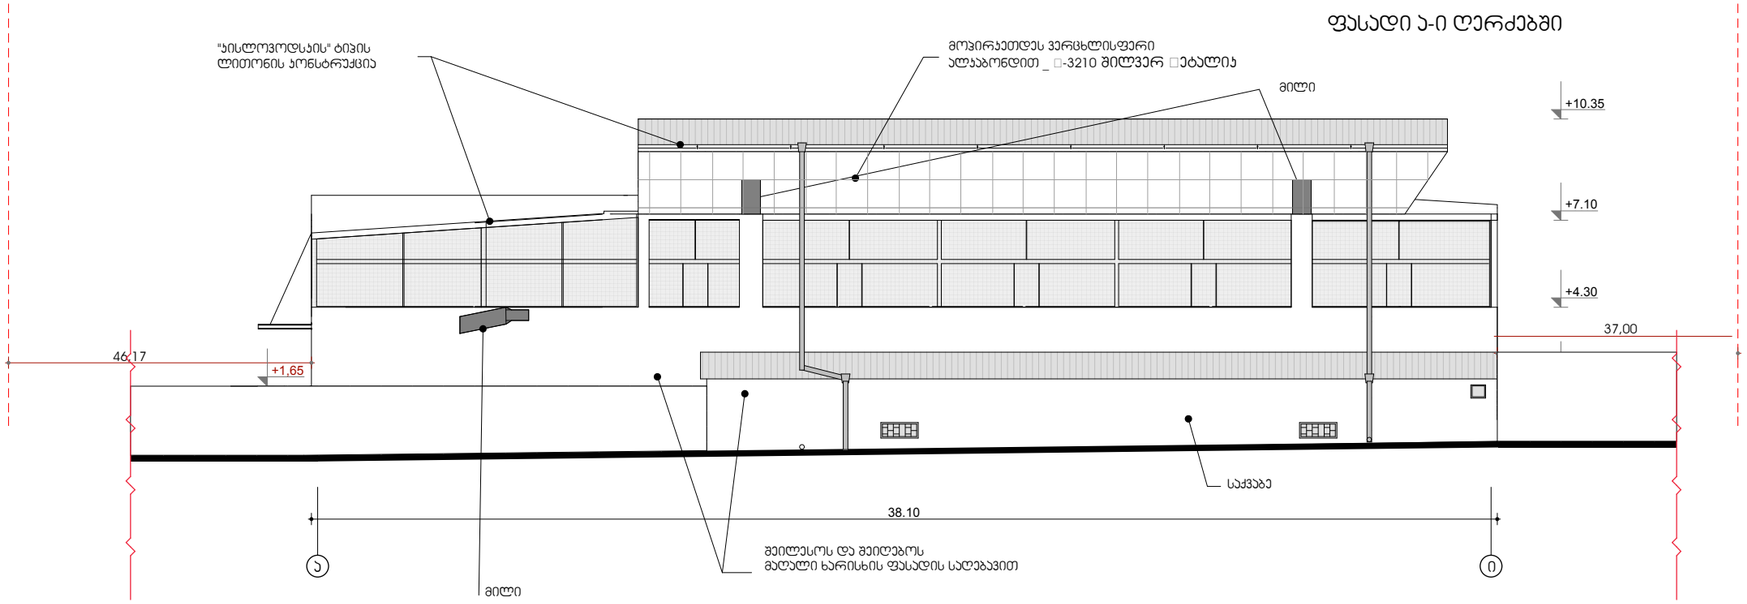

თბილისი, კრწანისის რაიონი, გორგასლის ქ. №75[1]

FLEX ARCHITECTURE	თანამდებობა	გვარი	დამკვეთი:	შ.პ.ს "გიომირ"
				სპორტულ-გამაჯანსაღებელი კომპლექსი
			მისამართი:	ქ.თბილისი გორგასლის ქ. №75ა
	დირექტორი	ი. მაზიაშვილი	მასშტაბი 1:200	ფასადი ა-დ
			თარიღი 17. 01. 2012	ფასადი დ-ა
	არქიტექტორი	ი. მაზიაშვილი	სტადია შთ□□	ფერსალი / ფერსლები
შ.პ.ს. "ფლექს არქიტექტურა" "□□X □ღჩჲთჩჲთ□ღ" □.თ.□	დაამუშავა	დ. მუნჯიშვილი	არქიტექტურული ნაწილი	ა - 9 / 12