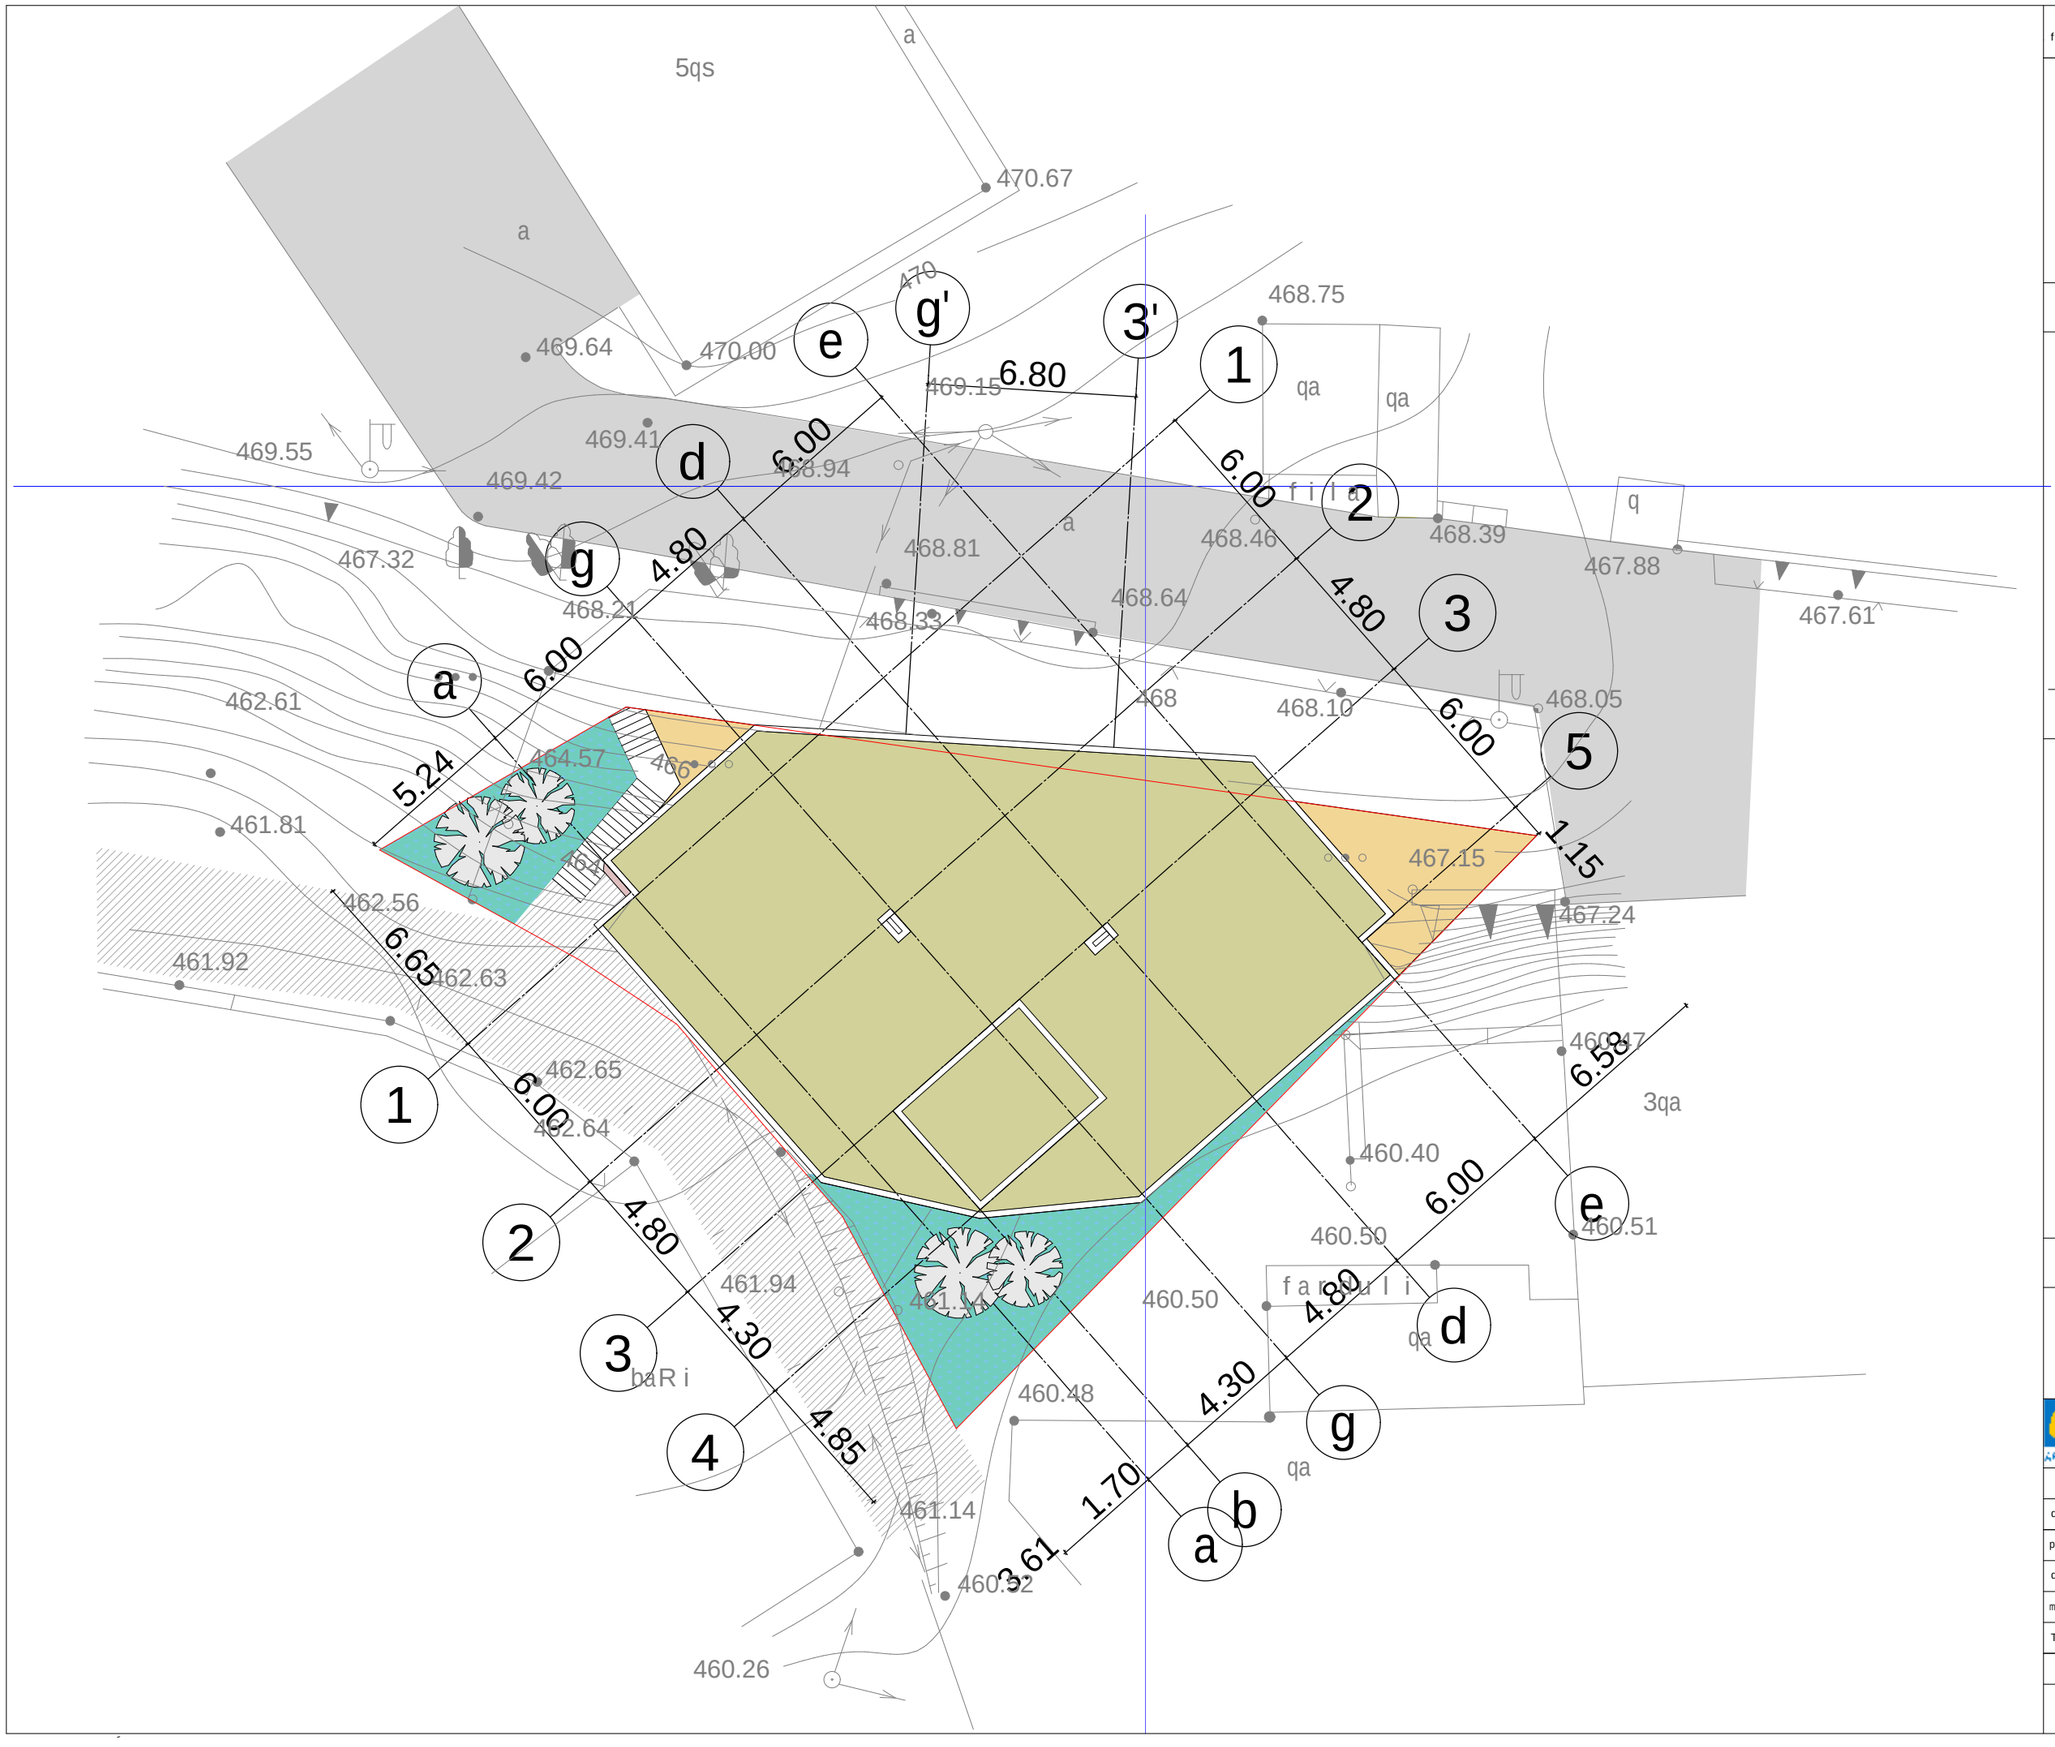


formati	A-3	Tbilisi 2013 w.	
		dakveTa #	

pirobiTi niSnebi


- nakveTi s saz Rvari
- sapr oekto Seno ba
- asfalti
- savtomobi lo gza
- gruntis gza
- gamwvaneba

proeqtis saxelwodeba

q. Tbilisi, isani-samgoris raioni, metrosadgur varkeTi lis mimdebared (nakv. #04/033) mravalfunqciuri (komerciuli, sacxovrebeli, saofise) arsebuli Senobis proeqti

arcon
ARCHITECTURAL & CONSTRUCTION COMPANY
q. Tbilisi, gorgasli sq. #51-53
E-mail arconconstruction@gmail.com

Tanamdeboba	gvari	xelmowera	TariRi
direqtori	z. kalandia		
proeqtisavtori	v. vardania		
daamuSava	d. naWyebia		
masStabi	1: 500	gen - gegma	
TariRi			
stadia		furclebi	furceli
proeqti		25	a-03

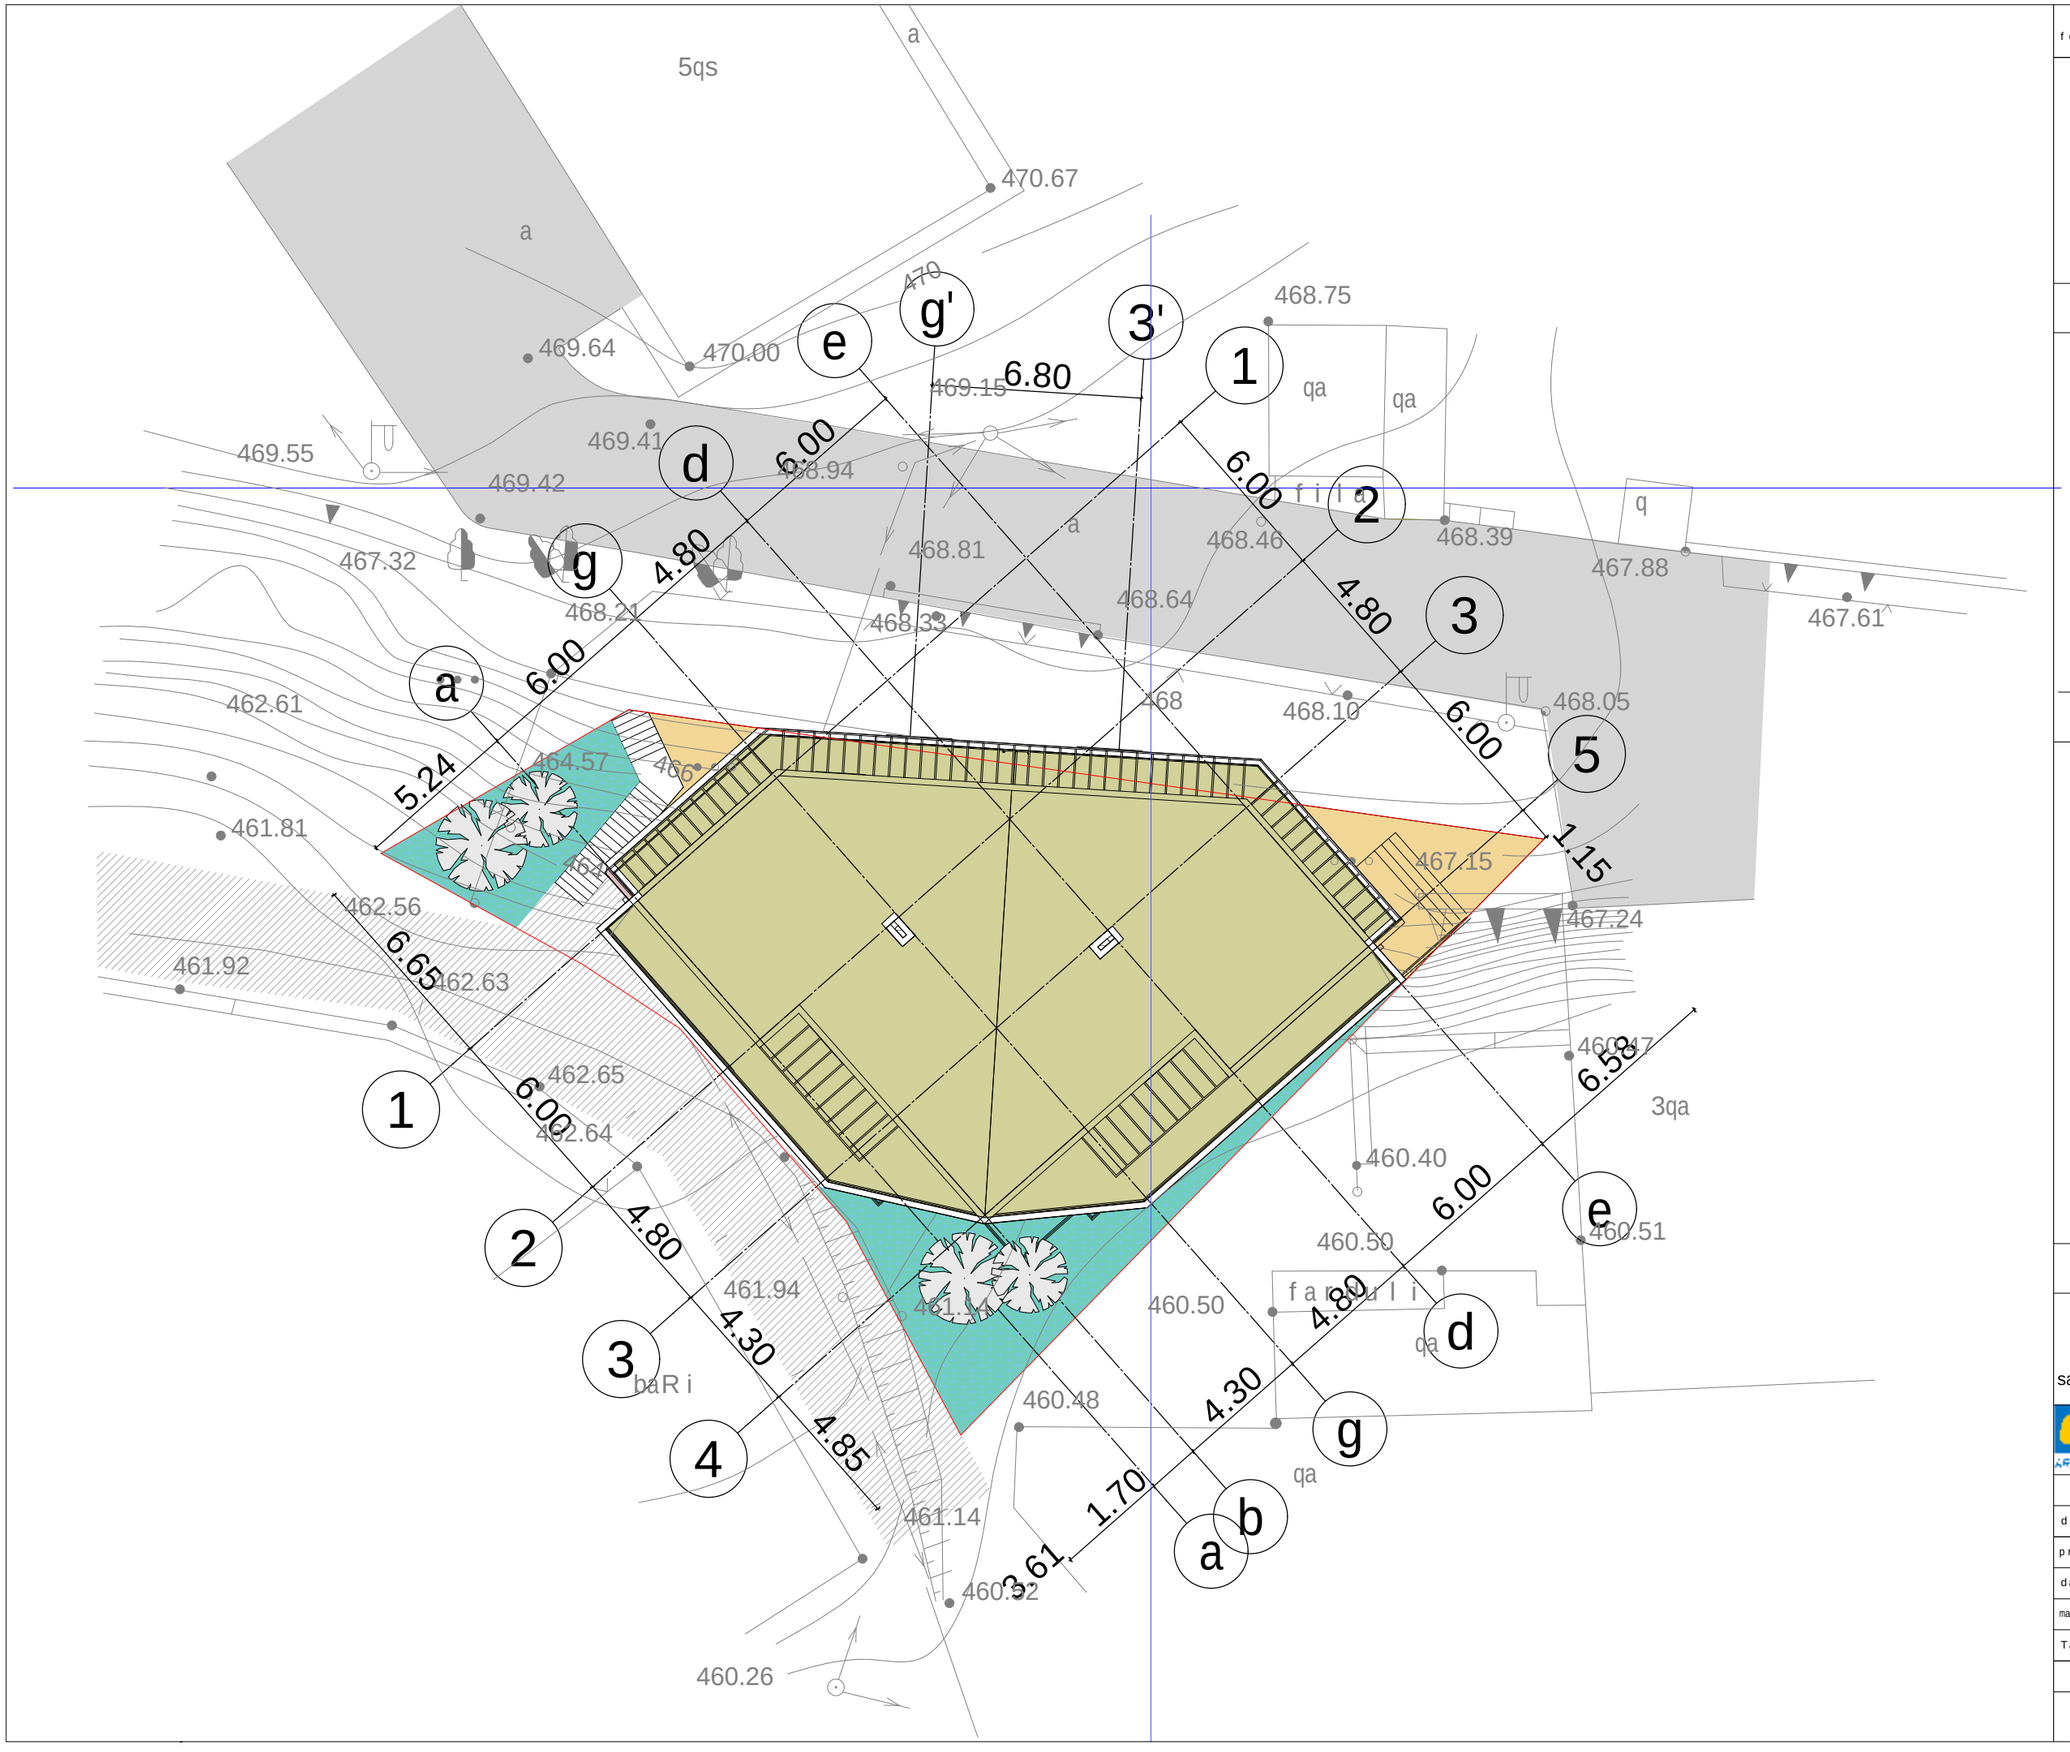

formati	A-3	Tbilisi 2013w.	
		dakveTa #	

pirobiTiniSnebi

- nakveTis sazRvari
- saproeqto Senoba
- asfalti
- savtomobilo gza
- gruntis gza
- gamwvaneba

proeqtis saxelwodeba

q. Tbilisi, isani-samgoris raioni, metrosadgur varkeTilis mimdebared (nakv. #04/033) mravalfunqciuri (komerciuli, sacxovrebeli, saofise) sarTulis daSenebis proeqti

arcon
ARCHITECTURAL & CONSTRUCTION COMPANY
q. Tbilisi, gorgasli sq. #51-53
E-mail arconconstruction@gmail.com

Tanamdeboba	gvari	xelmowera	TariRi
direqtori	z. kalandia		
proeqtis avtori	v. vardania		
daamuSava	d. naWyebia		
masStabi	1: 500	gen - gegma	
TariRi			
stadia		furclebi	furceli
proeqti		25	a-03