

formati A-3

Tbilisi 2013 w.

dakveTa #

eqsplikacia:

SemiSvna:

naxazebze moniSnuliwiTladmoniSnulia
koreqtirebisadgilebi

pirobiTiniSnebi

nakveTis sazRvari

+4.50 arqiteqturuliniSnuli

N

0 1 2 3 4 5 6

proeqtis saxelwodeba

q. Tbilisi,isani-samgoris raioni,
metrosadgur varkeTilismimdebared
(nakv. #04/033)
mravalfunqciuri (savaWro, sacxovrebeli
saofise) arsebuli Seobis proeqti

arcon
ARCHITECTURAL & CONSTRUCTION COMPANY
q. Tbilisi, gorgasali sq. #51-53
E-mail arconconstruction@gmail.com

Tanamdeboba	gvari	xelmowera	TariRi
direqtori	z. kalandia		
proeqtisavtori	v. vardania		
daamuSava	v. vardania		
masStabi	1: 100	fasadi a-5 RerZebSi	
TariRi			
stadia		furclebi	furceli
arqiteqturuli proeqti		23	a-16



formati A-3

Tbilisi 2013 w.

dakveTa #

eqsplikacia:

1. sadarbazo

sarTulis teqnikur-ekonomikuri maCveneblebi:
saerTo farTi - 259.9 m²
maTSoris:
sadarbazo - 19.2 m²
sacxovrebelibinebis farTi - 213.3 m²
sazafxulo farTi - 27.4 m²

SemiSvna:

naxazebze moniSnuliwiTlad moniSnulia
koreqtirebis adgilebi

pirobiTiniSnebi

nakveTis sazRvari

+4.50 arqiteqturuliniSnuli

N

0 1 2 3 4 5 6

proeqtis saxelwodeba

q. Tbilisi, isani-samgoris raioni,
metrosadgur varkeTilis mimdebared
(nakv. #04/033)
mraval funqciuri (savaWro, sacxovrebeli
saofise) arsebuli Seobis proeqti

arcon
ARCHITECTURAL & CONSTRUCTION COMPANY

q. Tbilisi, gorgaslis q. #51-53
E-mail arconconstruction@gmail.com

Tanamdeboba	gvari	xelmowera	TariRi
direqtori	z. kalandia		
proeqtisavtori	v. vardania		
daamuSava	v. vardania		
masStabi	1: 100	fasadi 5-1 RerZebSi	
TariRi			
stadia		furclebi	furceli
arqiteqturuli proeqti		23	a-17



formati A-3

Tbilisi 2013 w.

dakveTa #

eqsplikacia:

SemiSvna:

naxazebze moniSnuliwiTlad moniSnulia
koreqtirebisadgilebi

pirobiTiniSnebi

nakveTis sazRvari

+4.50 arqiteqturuliniSnuli

N

0 1 2 3 4 5 6

proeqtis saxelwodeba

q. Tbilisi,isani-samgoris raioni,
metrosadgur varkeTilismimdebared
(nakv. #04/033)
mraval funqciuri (savaWro, sacxovrebeli
saofise) arsebuli Seobis proeqti

arcon
ARCHITECTURAL & CONSTRUCTION COMPANY

q. Tbilisi, gorgasli sq. #51-53
E-mail arconconstruction@gmail.com

Tanamdeboba	gvari	xelmowera	TariRi
direqtori	z.kalandia		
proeqtisavtori	v.vardania		
daamuSava	v.vardania		
masStabi	1: 100	fasadie-a RerZebSi	
TariRi			
stadia		furclebi	furceli
arqiteqturuli proeqti		23	a-18



formati A-3

Tbilisi 2013 w.

dakveTa #

eqsplikacia:

SemiSvna:

naxazebze moniSnuliwiTladmoniSnulia
koreqtirebisadgilebi

pirobiTiniSnebi

nakveTis sazRvari

+4.50 arqiteqturuliniSnuli

N

0 1 2 3 4 5 6

proeqtis saxelwodeba

q. Tbilisi,isani-samgoris raioni,
metrosadgurvarkeTilismimdebared
(nakv. #04/033)
mravalfunqciuri (savaWro, sacxovrebeli
saofise) arsebuli Seobisproeqti

arcon ARCHITECTURAL & CONSTRUCTION COMPANY

q. Tbilisi,gorgasliq. #51-53
E-mail arcconstruction@gmail.com

Tanamdeboba	gvari	xelmowera	TariRi
direqtori	z. kalandia		
proeqtisavtori	v. vardania		
daamuSava	v. vardania		
masStabi	1: 100	fasadi 1-5 RerZebSi	
TariRi			
stadia		furclebi	furceli
arqiteqturuli proeqti		23	a-19

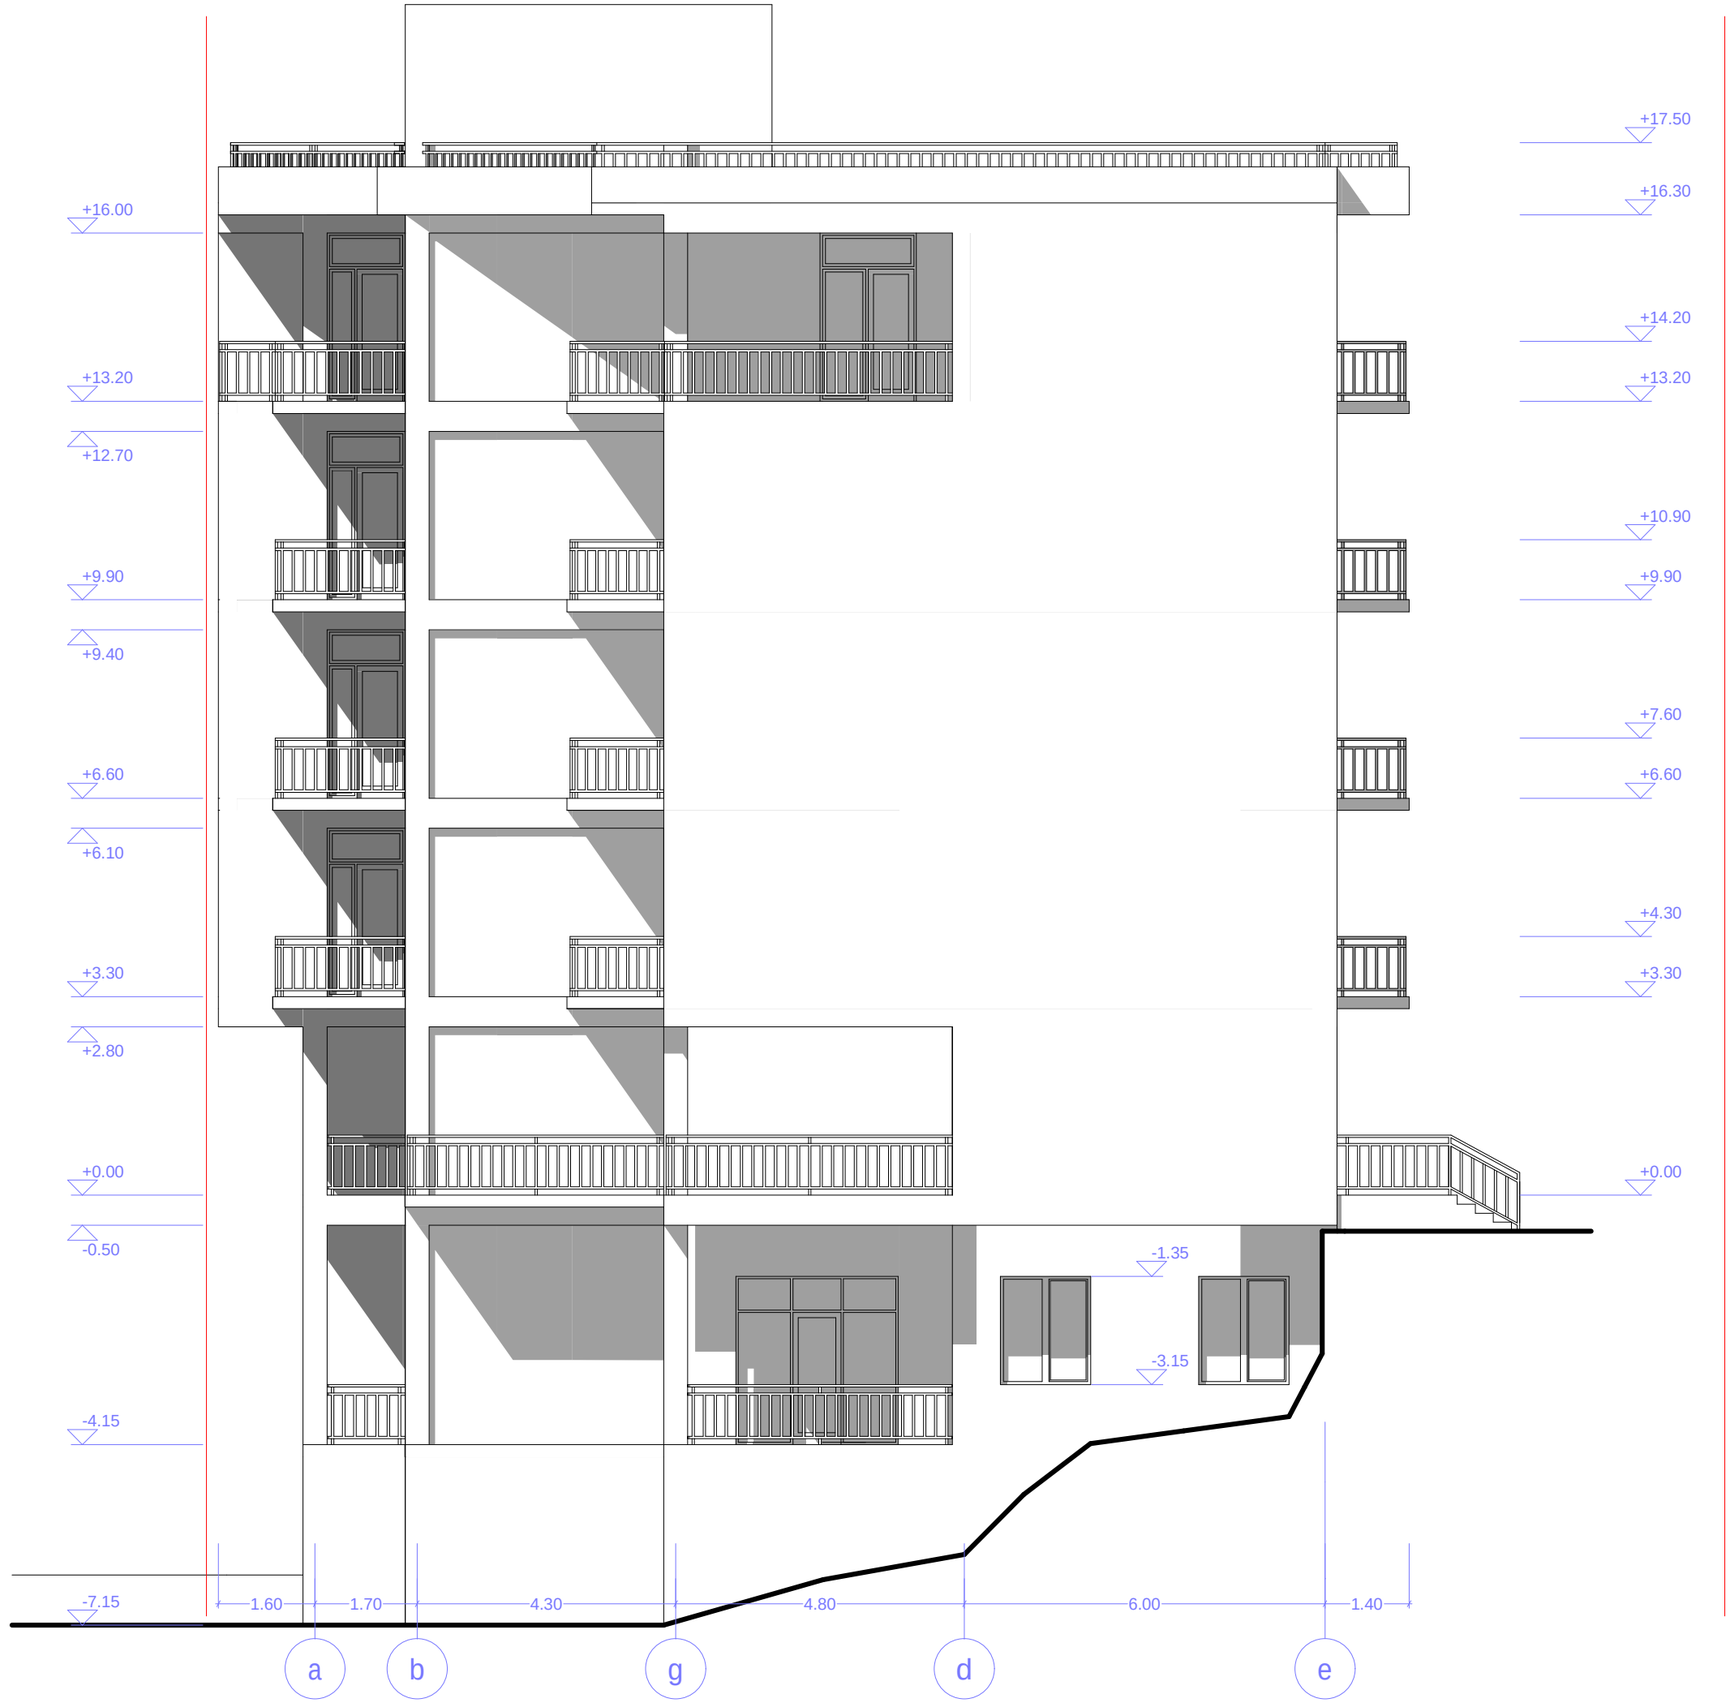

formati A-3

Tbilisi 2013 w.

dakveTa #

eqsplikacia:

SemiSvna:

naxazebze moniSnuliwiTladmoniSnulia
koreqtirebisadgilebi

pirobiTiniSnebi

nakveTis sazRvari

+4.50
arqiteqturuliniSnuli

N

0 1 2 3 4 5 6

proeqtis saxelwodeba

q. Tbilisi,isani-samgoris raioni,
metrosadgurvarkeTilismimdebared
(nakv. #04/033)
mravalfunqciuri (savaWro, sacxovrebeli
saofise) arsebuli Seobis proeqti

arcon
q. Tbilisi,gorgasliis q. #51-53
E-mail arconconstruction@gmail.com

Tanamdeboba	gvari	xelmowera	TariRi
direqtori	z. kalandia		
proeqtisavtori	v. vardania		
daamuSava	v. vardania		
masStabi	1: 100	fasadia-e RerZebSi	
TariRi			
stadia		furclebi	furceli
arqiteqturuli proeqti		23	a-20

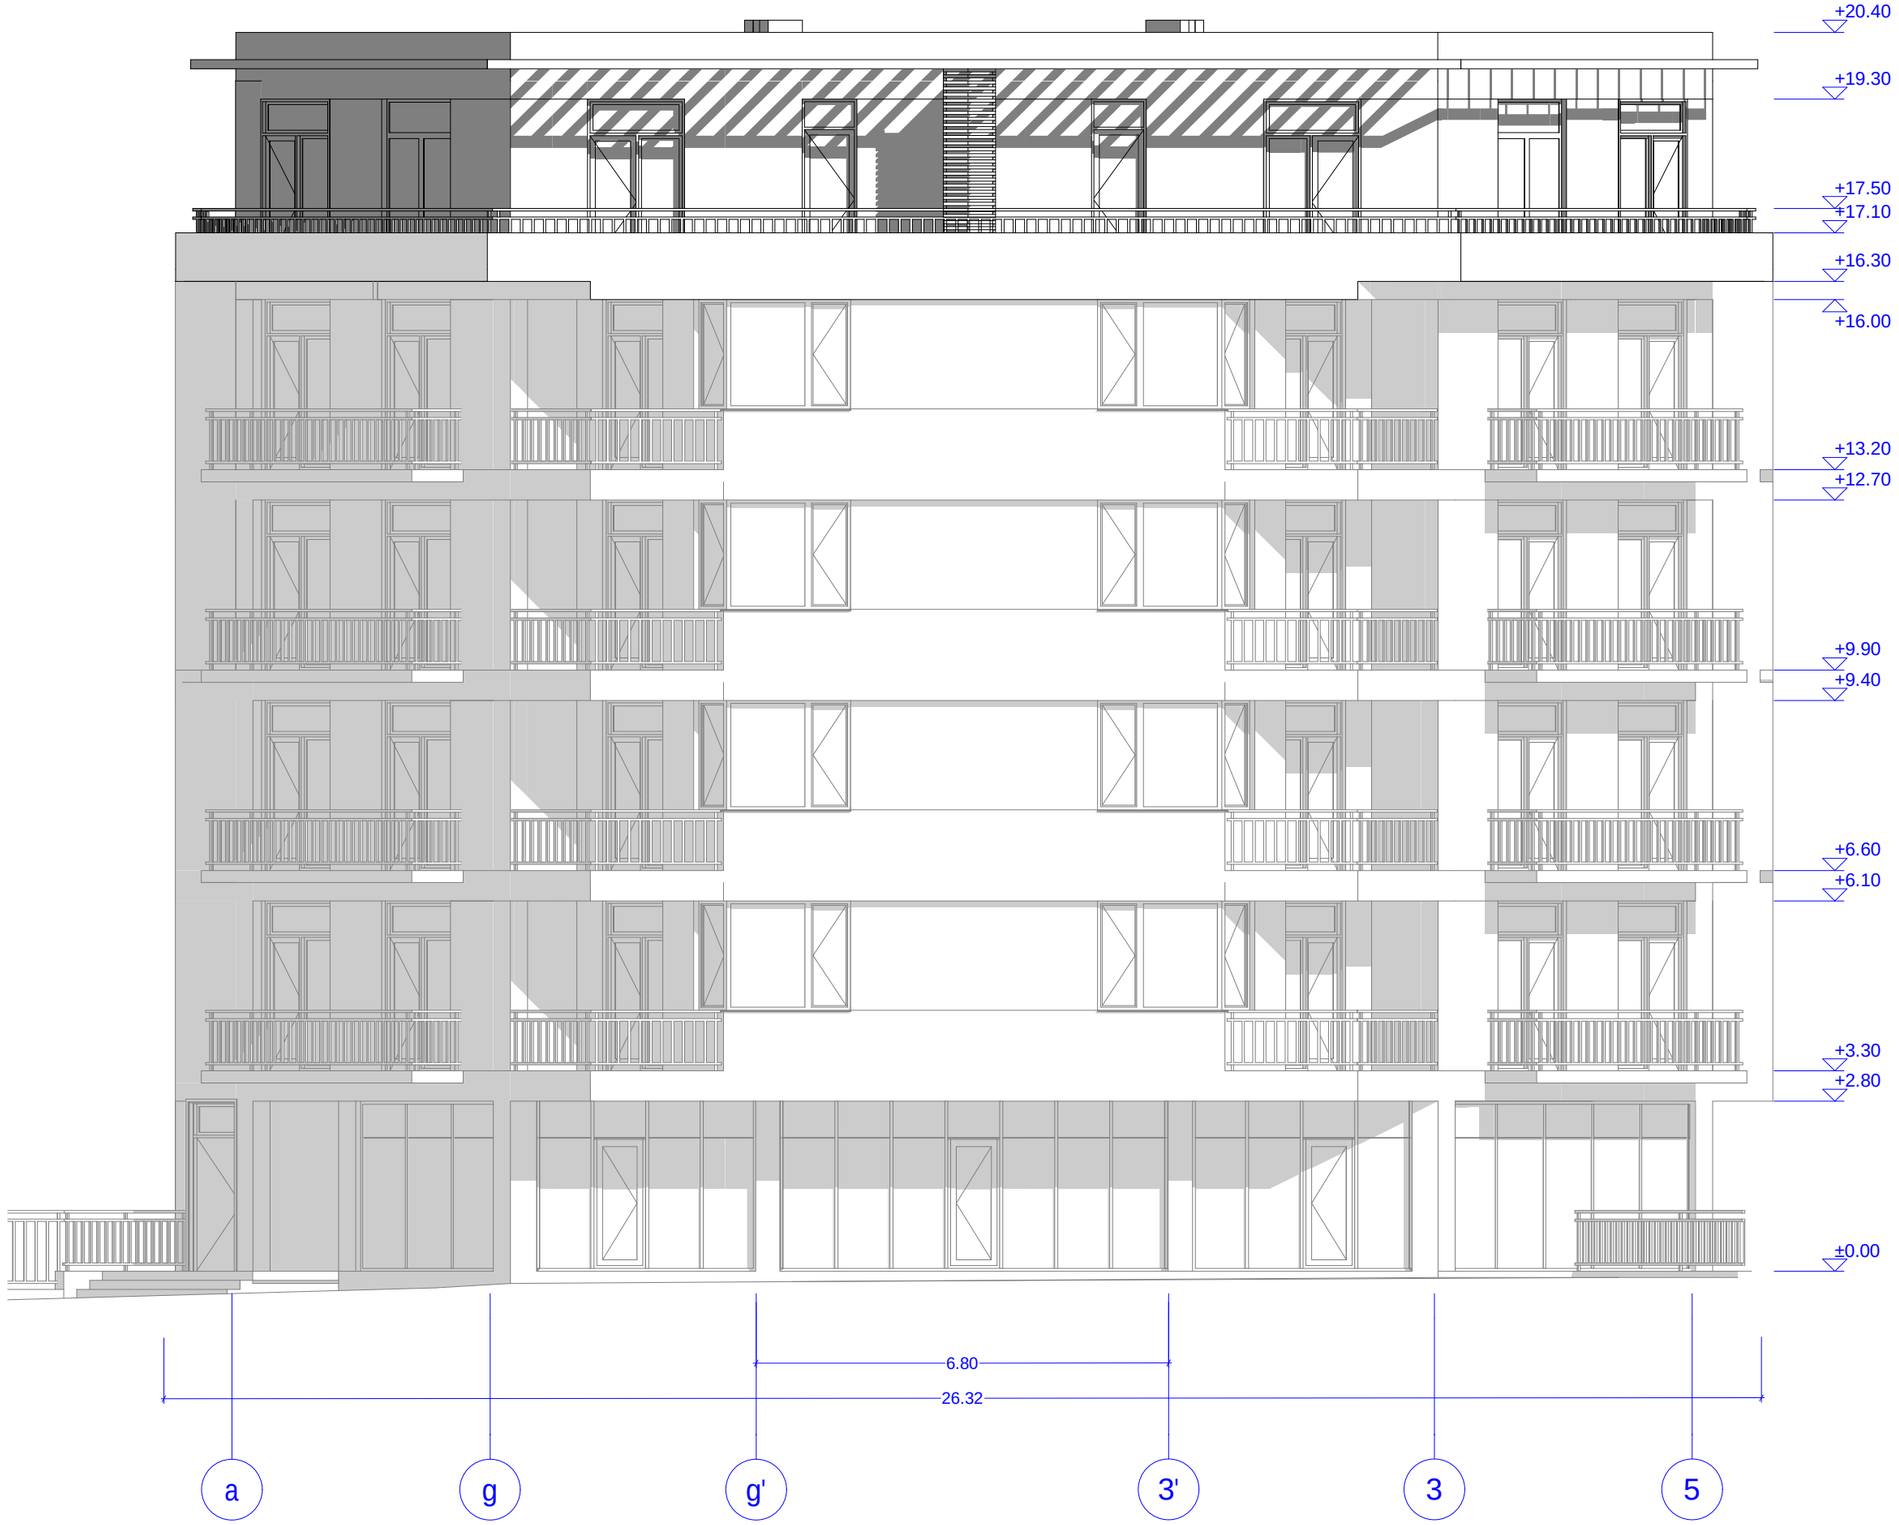

formati A-3

Tbilisi 2013 w.

dakveTa #

eqsplikacia:

SemiSvna:

naxazebze moniSnuliwiTlad moniSnulia
koreqtirebisadgilebi

pirobiTiniSnebi

nakveTis sazRvari

+4.50 arqiteqturuliniSnuli

N

0 1 2 3 4 5 6

proeqtis saxelwodeba

q. Tbilisi,isani-samgoris raioni,
metrosadgur varkeTi lismimdebared
(nakv. #04/033) komerciuli damravalbiniani
sacxovrebelisaxlis koreqtirebuli
proeqti (sarTulis damateba)

arcon
ARCHITECTURAL & CONSTRUCTION COMPANY
q. Tbilisi, goRgasliseq. #51-53
E-mail arconconstruction@gmail.com

Tanamdeboba	gvari	xelmowera	TariRi
direqtori	z. kalandia		
proeqtisavtori	v. vardania		
daamuSava	v. vardania		
masStabi	1: 100	fasadia-5 RerZebSi	
TariRi			
stadia		furclebi	furceli
arqiteqturuli proeqti			



formati A-3

Tbilisi 2013 w.

dakveTa #

eqsplikacia:

SemiSvna:

naxazebze moniSnuli wiTlad moniSnulia
koreqtirebis adgilebi

pirobiTiniSnebi

nakveTis saz Rvari

+4.50 arqiteqturuliniSnuli

N

0 1 2 3 4 5 6

proeqtis saxelwodeba

q. Tbilisi, isani-samgoris raioni,
metrosadgur varkeTilis mimdebared
(nakv. #04/033) komerciuli damravalbiniani
sacxovrebeli saxlis koreqtirebuli
proeqti (sarTulis damateba)

arcon
ARCHITECTURAL & CONSTRUCTION COMPANY

q. Tbilisi, gorgaslis q. #51-53
E-mail arconconstruction@gmail.com

Tanamdeboba	gvari	xelmowera	TariRi
direqtori	z. kalandia		
proeqtisavtori	v. vardania		
daamuSava	v. vardania		
masStabi	1: 100	fasadi 5-1 RerZebSi	
TariRi			
stadia		furclebi	furceli
arqiteqturuli proeqti			

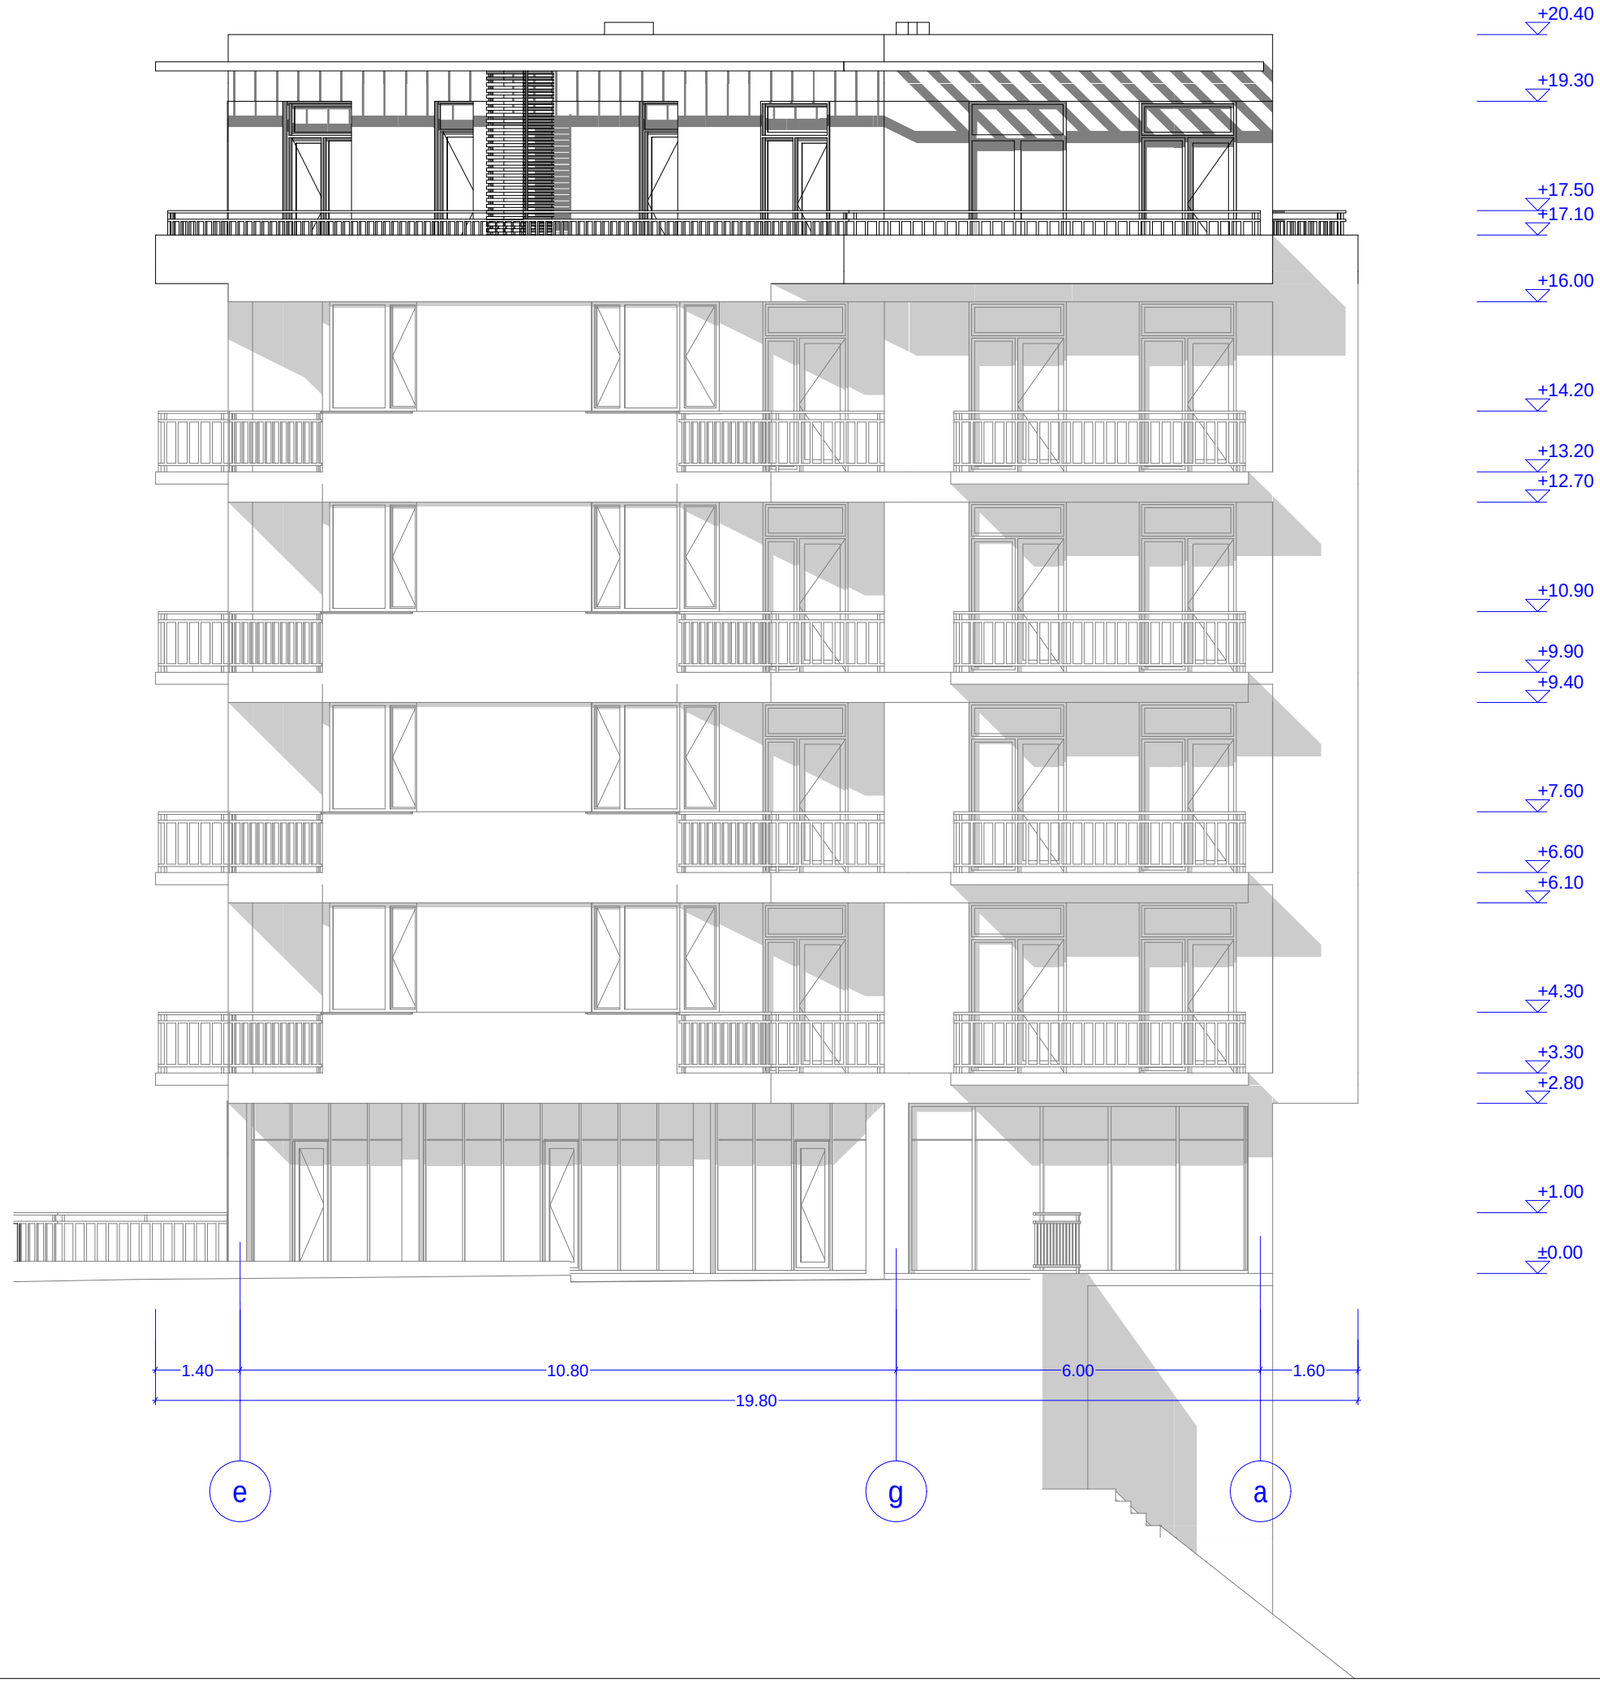

formati A-3

Tbilisi 2013 w.

dakveTa #

eqsplikacia:

SemiSvna:

naxazebze moniSnuliwiTladmoniSnulia
koreqtirebisadgilebi

pirobiTiniSnebi

nakveTis sazRvari

+4.50 arqiteqturuliniSnuli

N

0 1 2 3 4 5 6

proeqtis saxelwodeba

q. Tbilisi,isani-samgoris raioni,
metrosadgurvarkeTilismimdebared
(nakv. #04/033) komerciuli damravalbiniani
sacxovrebelisaxlis koreqtirebuli
proeqti (sarTulis damateba)

arcon
ARCHITECTURAL & CONSTRUCTION COMPANY
q. Tbilisi,gorgasliseq. #51-53
E-mail arcconstruction@gmail.com

Tanamdeboba	gvari	xelmowera	TariRi
direqtori	z. kalandia		
proeqtisavtori	v. vardania		
daamuSava	v. vardania		
masStabi	1: 100	fasadi e-a RerZebSi	
TariRi			
stadia		furclebi	furceli
arqiteqturuli proeqti			

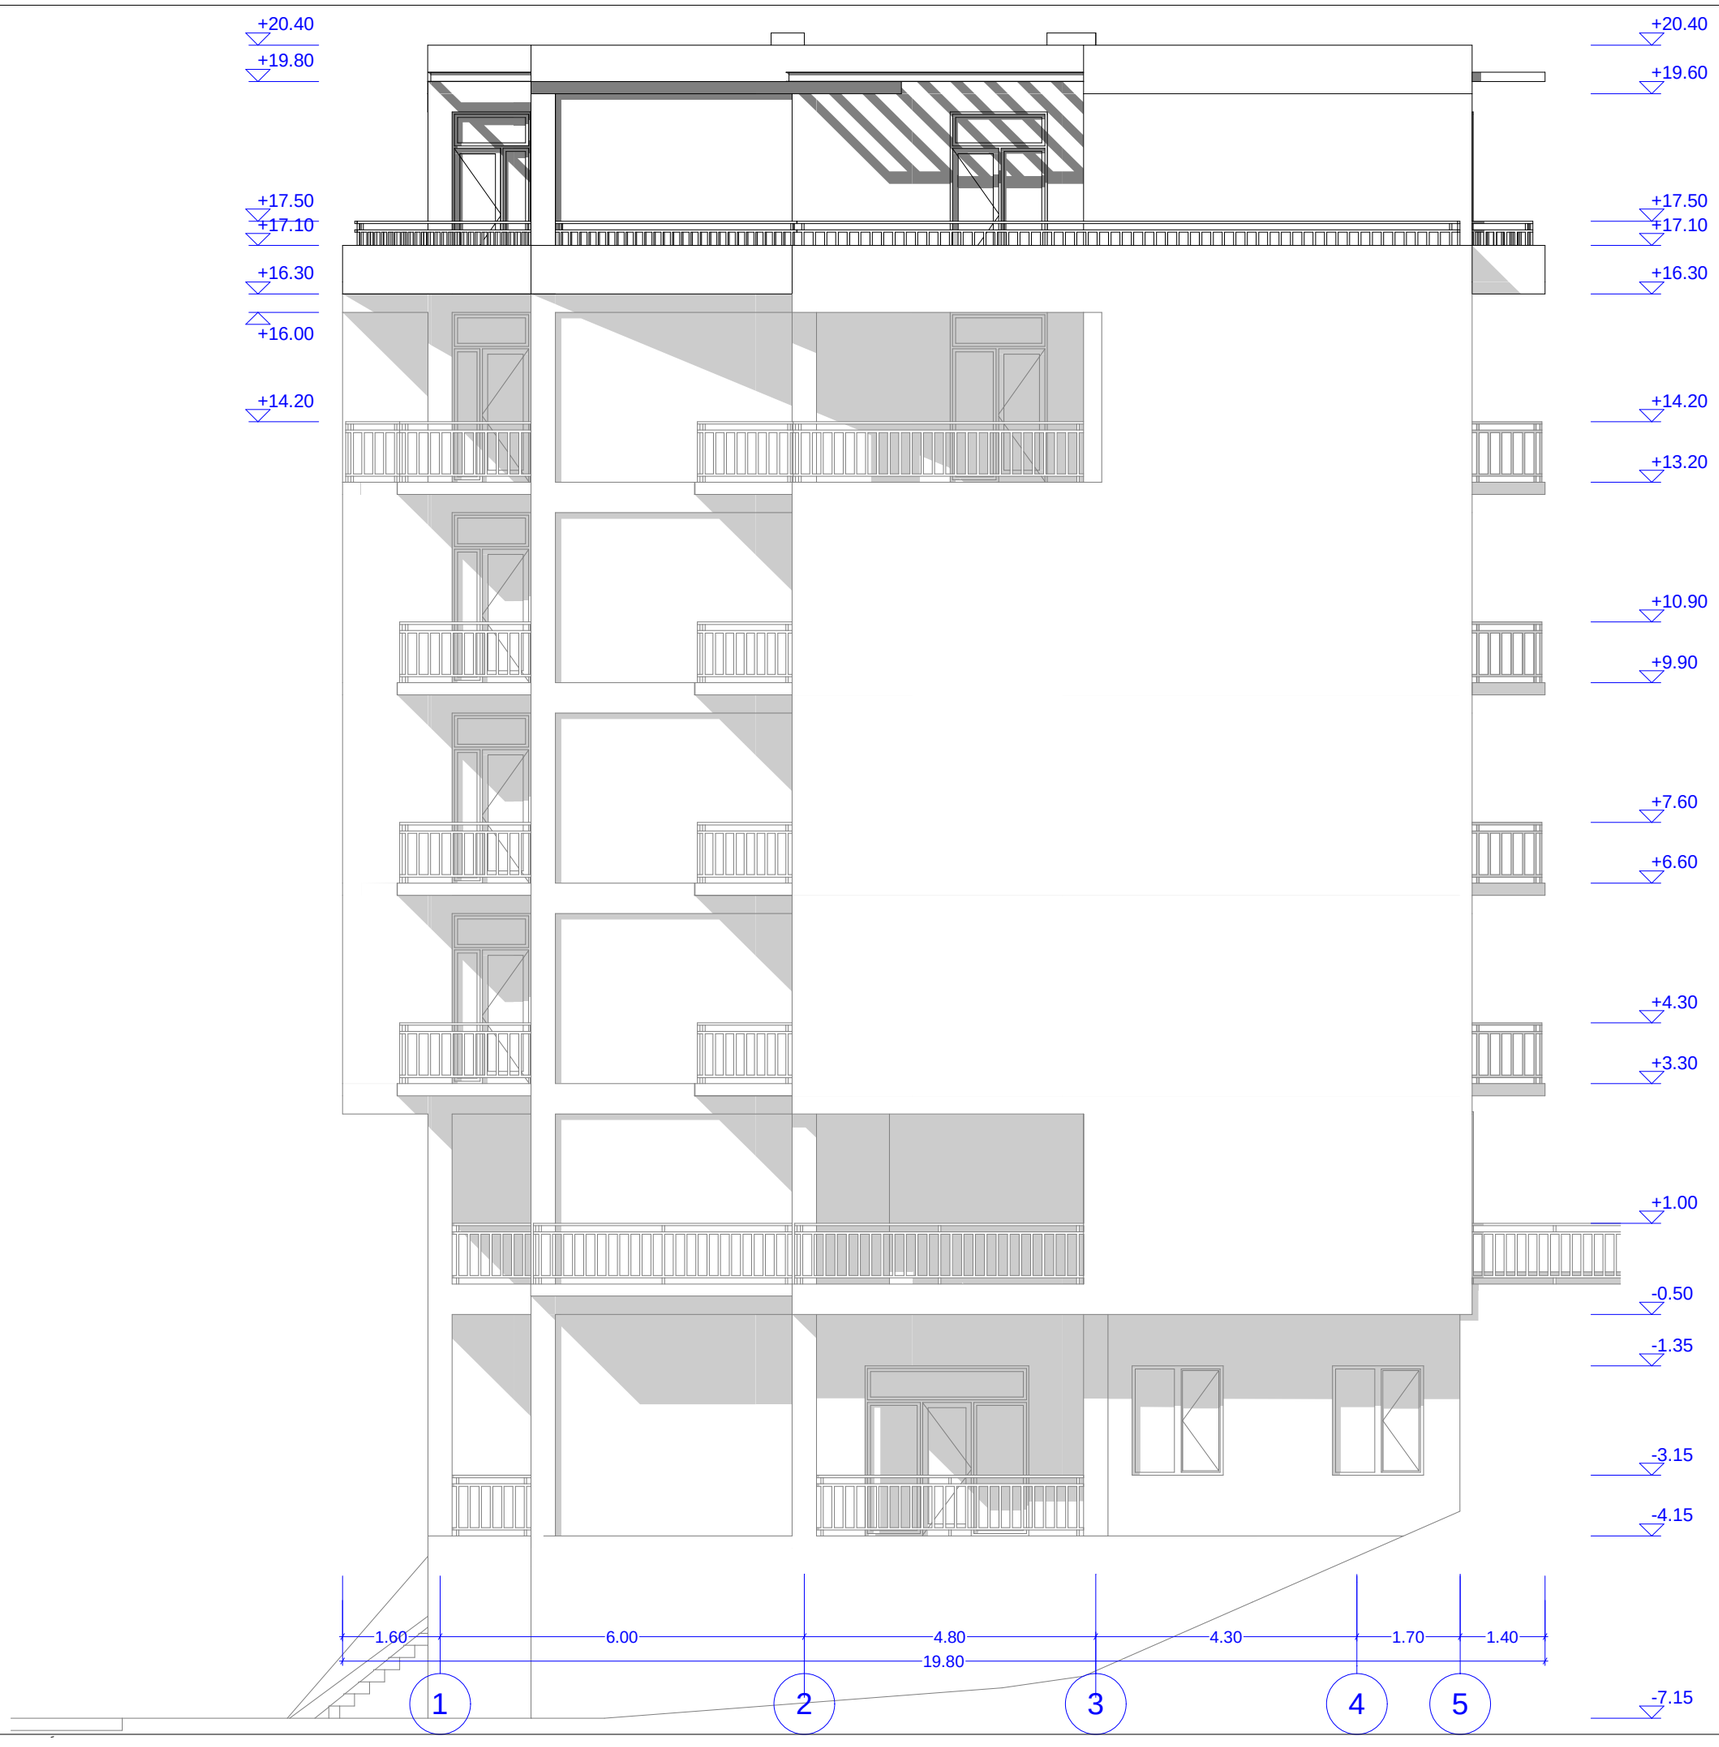

formati A-3

Tbilisi 2013w.

dakveTa #

eqsplikacia:

SemiSvna:

naxazebze moniSnuliwiTlad moniSnulia
koreqtirebisadgilebi

pirobiTiniSnebi

nakveTis sazRvari

+4.50
arqiteqturuli niSnuli

N

0 1 2 3 4 5 6

proeqtis saxelwodeba

q. Tbilisi,isani-samgoris raioni,
metrosadgur varkeTilismimdebared
(nakv. #04/033) komerciuli damravalbiniani
sacxovrebelisaxlis koreqtirebuli
proeqti(sarTulis damateba)

arcon
q. Tbilisi,gorgasali sq. #51-53
E-mail arconconstruction@gmail.com

Tanamdeboba	gvari	xelmowera	TariRi
direqtori	z. kalandia		
proeqtisavtori	v. vardania		
daamuSava	v. vardania		
masStabi	1: 100	fasadi 1-5 RerZebSi	
TariRi			
stadia		furclebi	furceli
arqiteqturuli proeqti			