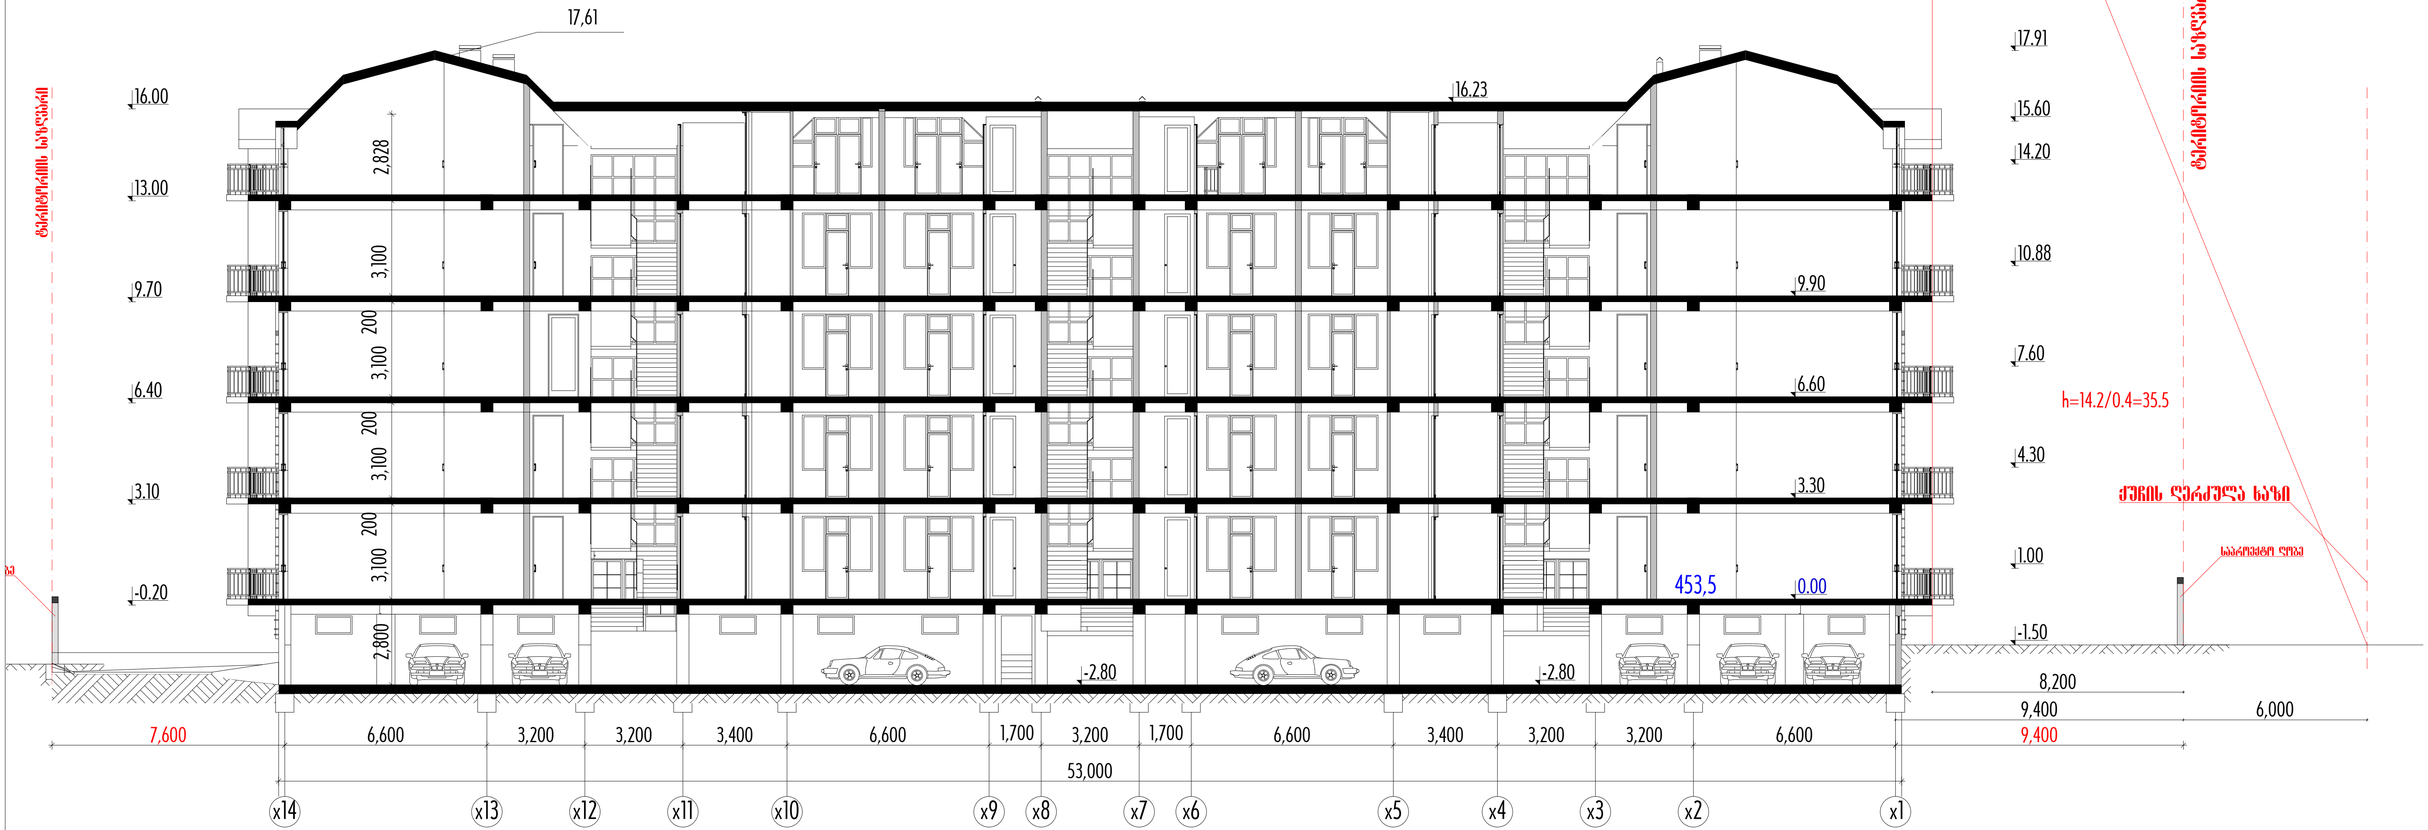

არქიტექტურული ნაწილი.

პროექტი
პრ. მთ. არქ.

დირექტორი. ლ. კუპრაშვილი

დაკვეთა სტადია ფურც.# ფურც. რაოდ. ინვენტ.#

p r i m a

& KO

58/14

ა. კერესელიძე

შეასრულა ჯ. კვიტატიანი

a-17 15

ქ. თბილისი, დიღომი ინდ. ბინათმშენებლობის

ამხანაგობა "დიღმის სახლი"-ს საცხოვრებელი სახლი

სიმაღლის განმსაზღვრელი

სქემა და ჭრილი მ. 1:100

0.00

3.30

6.60

9.90

10.88

7.60

4.30

1.00

-2.80

9.70

6.40

3.10

-2.80

-0.20

6,600 3,200 3,200 3,400 6,600 1,700 3,200 1,700 6,600 3,400 3,200 3,200 6,600

53,000

7,600 9,400

2,800 3,100 200 3,100 200 3,100 200 3,100 2,828 -1.50 14.20

15.60

17.91

13.00

16.00 16.23

9,400 6,000

ufsjupsjjt!tb{Swbsj

ufsjupsjjt!tb{Swbsj

X!s!j!m!j!!3!.!3!!n/!2;211

x14 x13 x12 x11 x10 x9 x8 x7 x6 x5 x4 x3 x2 x1

17,61

453,5

tbqspfrup!Spcf

cf

rvDjt!Sfs[vmb!yb{j
ტჯნბშმჯტ!tyjwj

h=14.2/0.4=35.5

8,200

lpsfrujsfcvmj

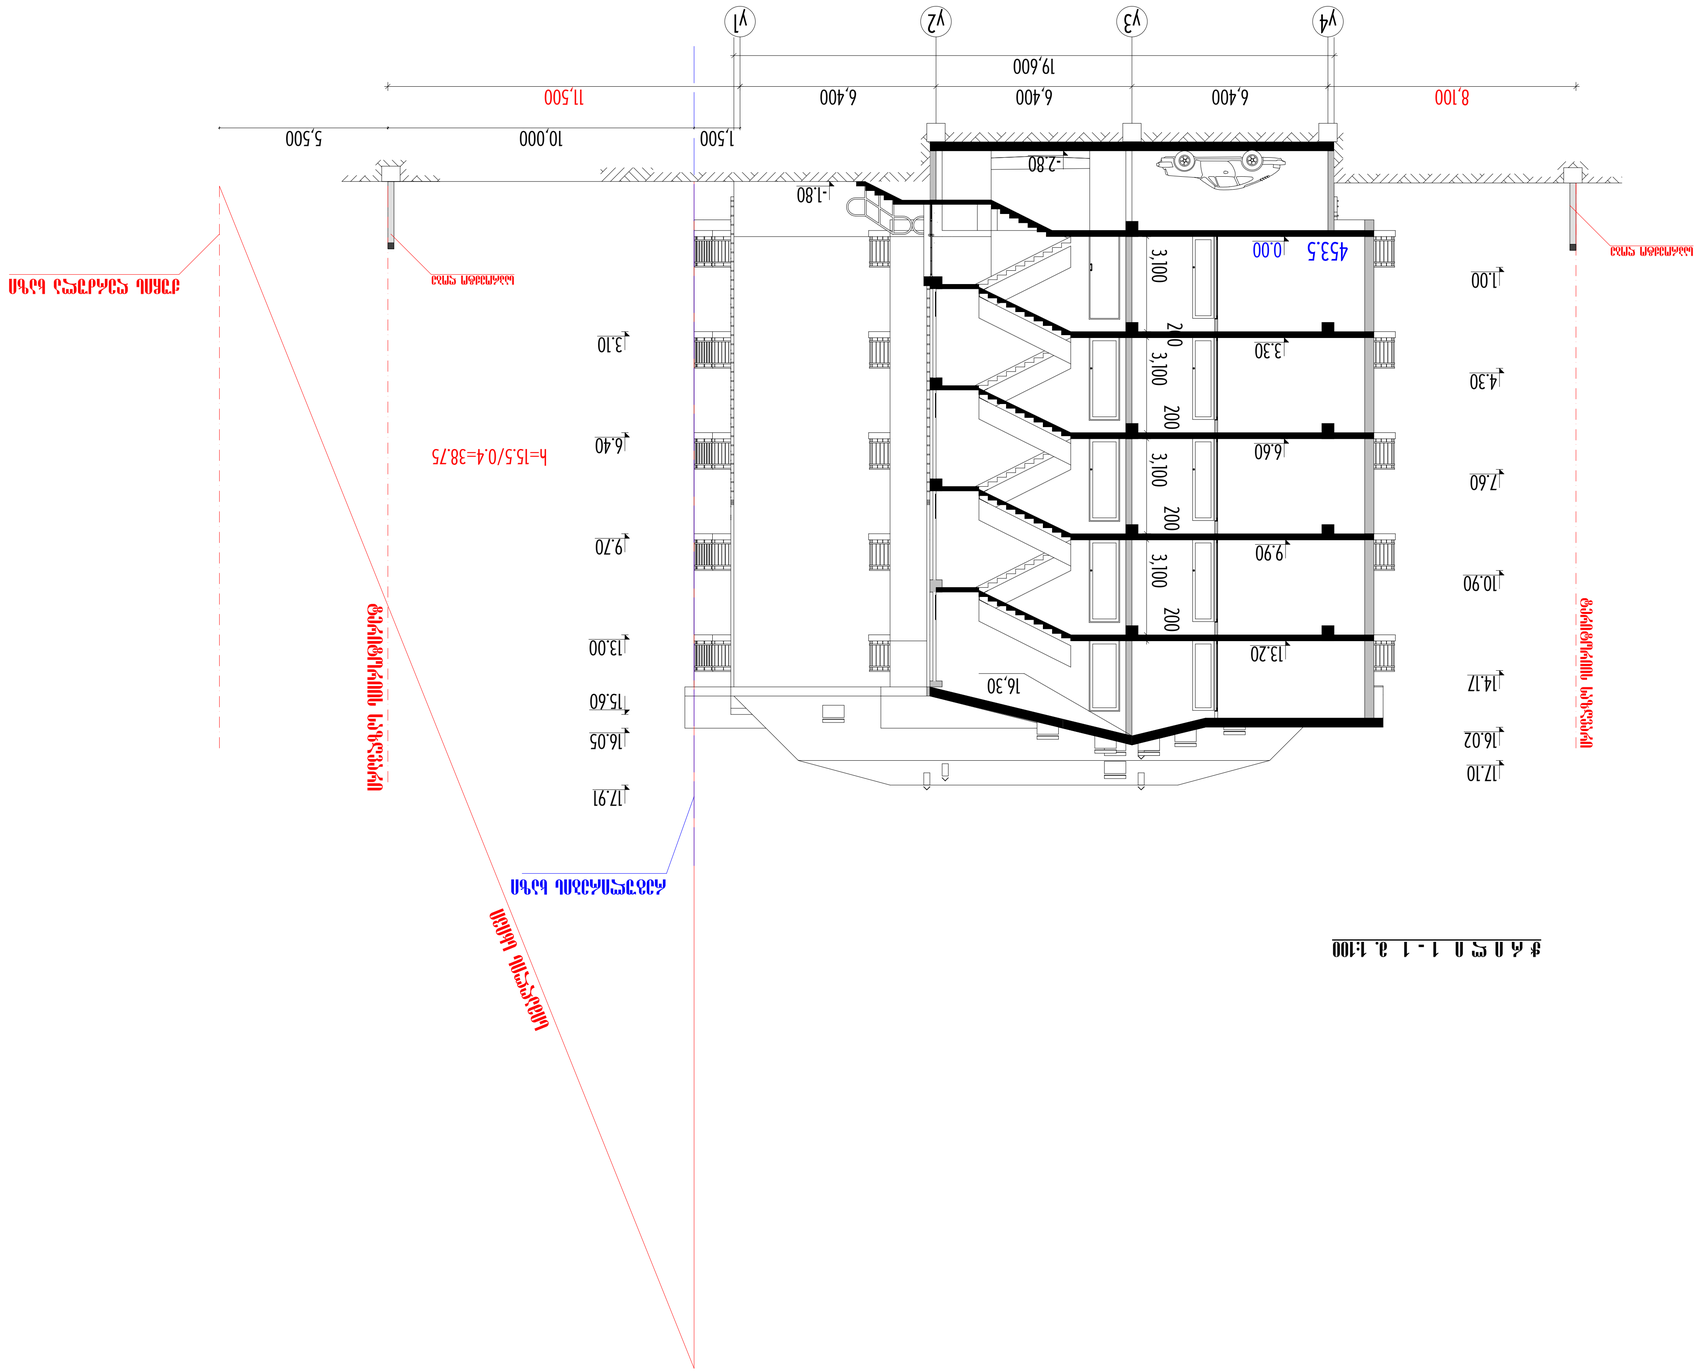

0.00

3.30

6.60

9.90

10.90

7.60

4.30

1.00

-2.80

19,600

6,400 6,400 6,400

3,100 200 3,100 200 3,100 200 3,100 200

8,100 11,500

14.17

16.02

17.10

17.91

16.05

15.60

13.20 13.00

3.10

6.40

9.70

-1.80

5,500

ufsjupsjjt!tb{Swbsj

y4 y3 y2 y1

ufsjupsjjt!tb{Swbsj

X!s!j!m!j!!2!.!2!!n/!2;211

16,30

453.5

tbqspfrup!Spcf

tbqspfrup!Spcf

sfhvmjsfcjt!yb{j

rvDjt!Sfs[vmb!yb{j

h=15.5/0.4=38.75

ტჯნბშმჯტ!tyjwj

1,500 10,000

არქიტექტურული ნაწილი.

პროექტი
პრ. მთ. არქ.

დირექტორი. ლ. კუპრაშვილი

დაკვეთა სტადია ფურც.# ფურც. რაოდ. ინვენტ.#

p r i m a

& KO

58/14

ა. კერესელიძე

შეასრულა ჯ. კვიტატიანი

a-16 15

ქ. თბილისი, დიღომი ინდ. ბინათმშენებლობის

ამხანაგობა "დიღმის სახლი"-ს საცხოვრებელი სახლი

სიმაღლის განმსაზღვრელი

სქემა და ჭრილი მ. 1:100