
სიმაღლის განმსაზღვრელი
სქემა

ფასადი 6-1 ღერძებში


მ 1:100

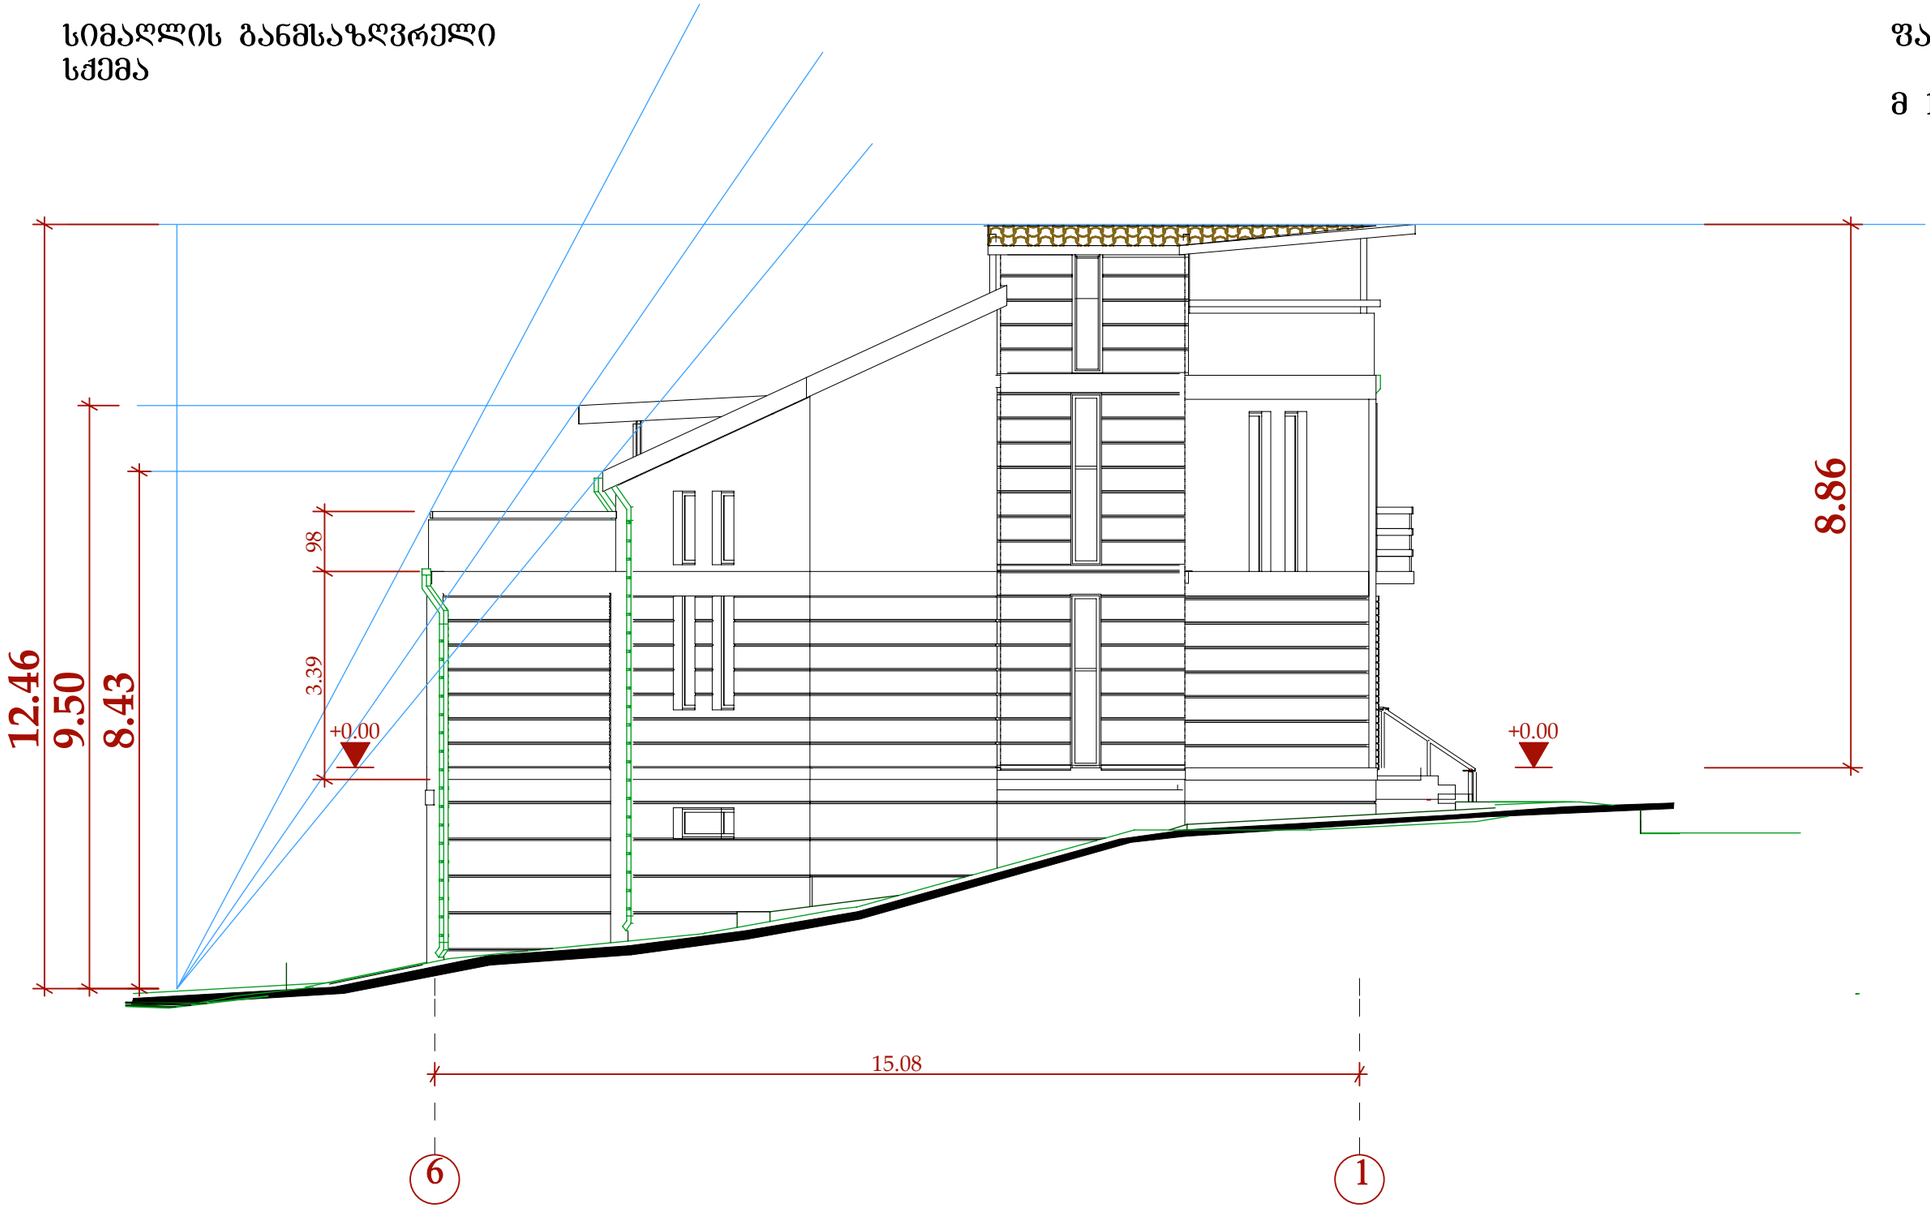

საცხოვრებელი კომპლექსი „ოდა“ ბაგებში					
სახლი №9					
ფასადი 6-1 ღერძებში მ. 1:100					
				აქიტექტორი	ქუთათელაძე
არ	რაოდ.	ფურც.№	სტადია		
			პროექტი		

A&D არქიტექტურა და დიზაინი

სიმაღლის განმსაზღვრელი
სქემა

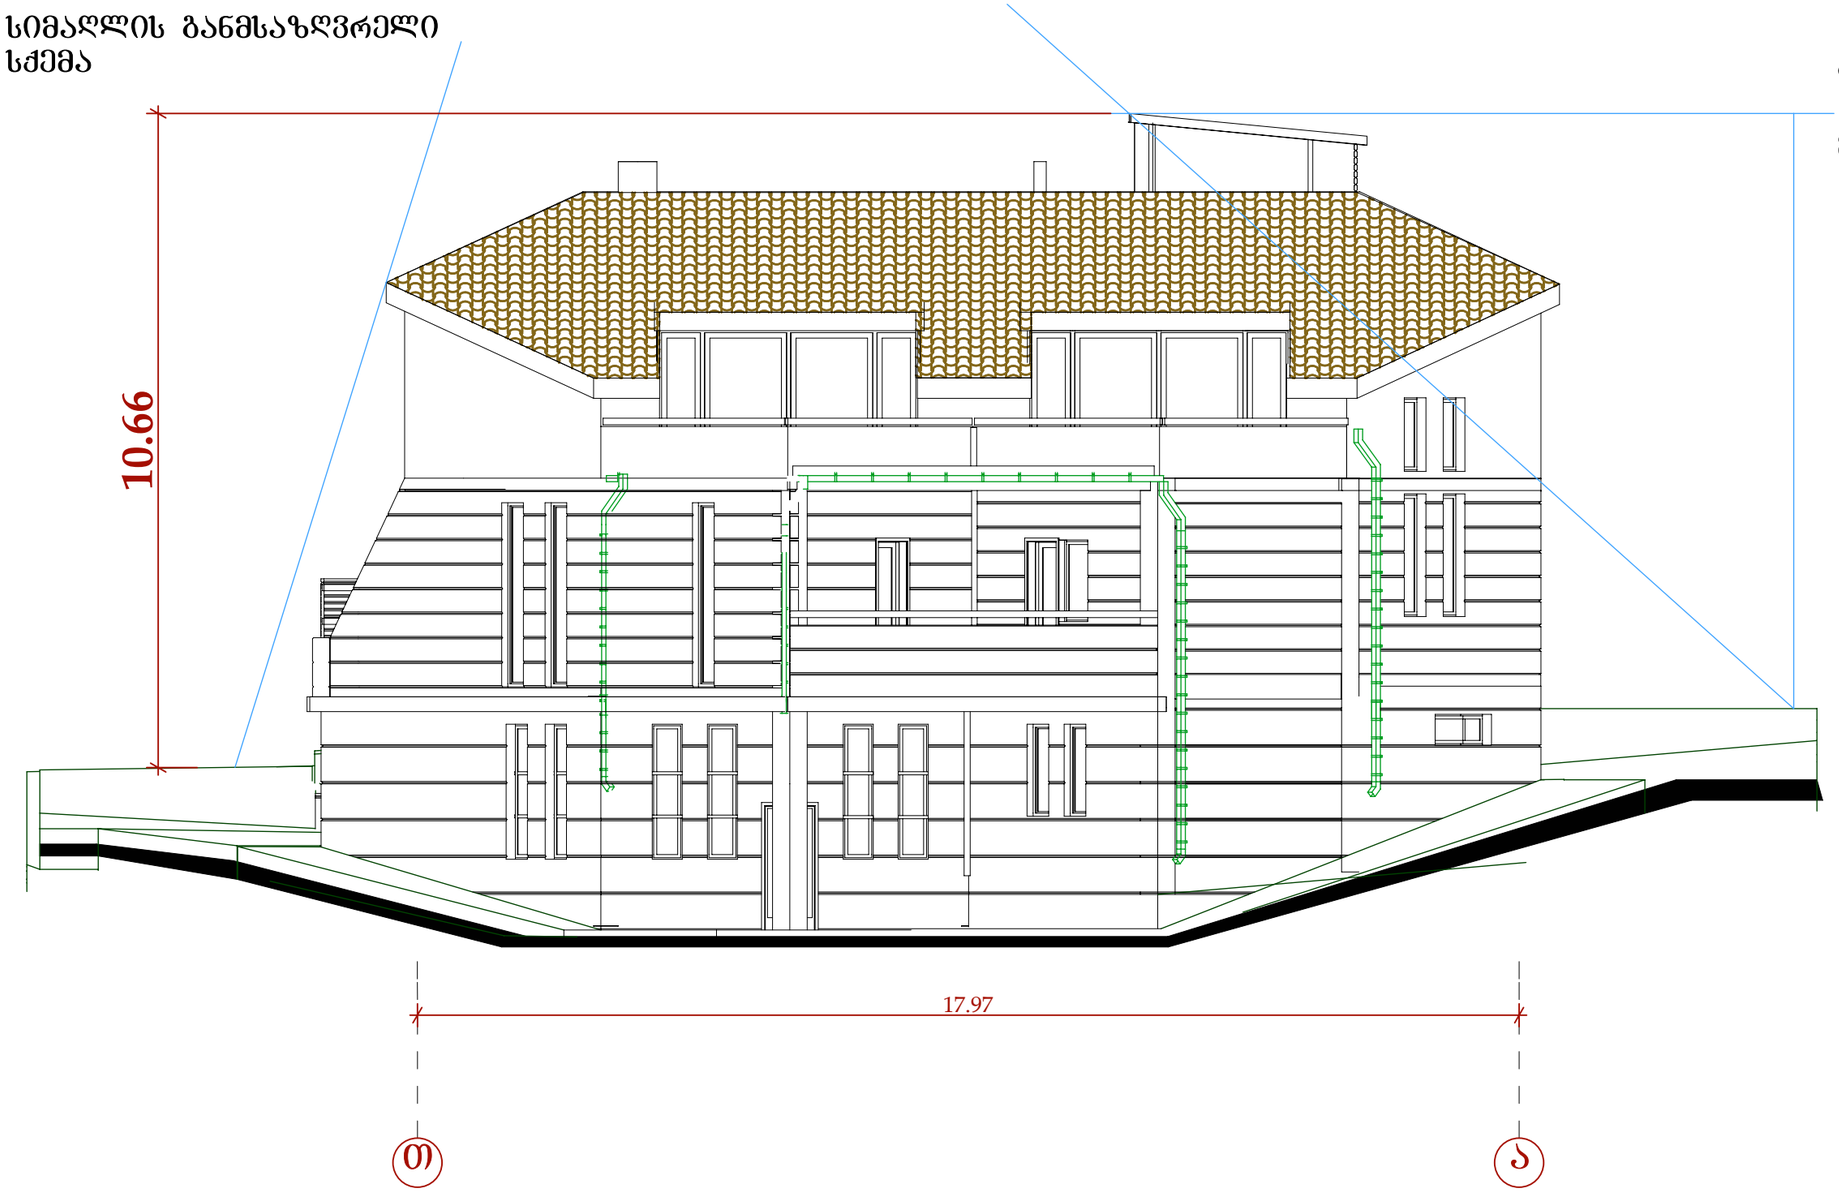

ფასადი თ-ა ღერძებში


მ 1:100

საცხოვრებელი კომპლექსი „ოდა“ ბაგებში					A&D არქიტექტურა და დიზაინი
სახლი №9					
ფასადი თ-ა ღერძებში მ. 1:100				აქიტექტორი	ქუთათელაძე
არ	რაოდ.	ფურც.№	სტადია		
			პროექტი		

სიმაღლის განმსაზღვრელი სქემა

ფასადი 1-6 ღერძებში

მ 1:100

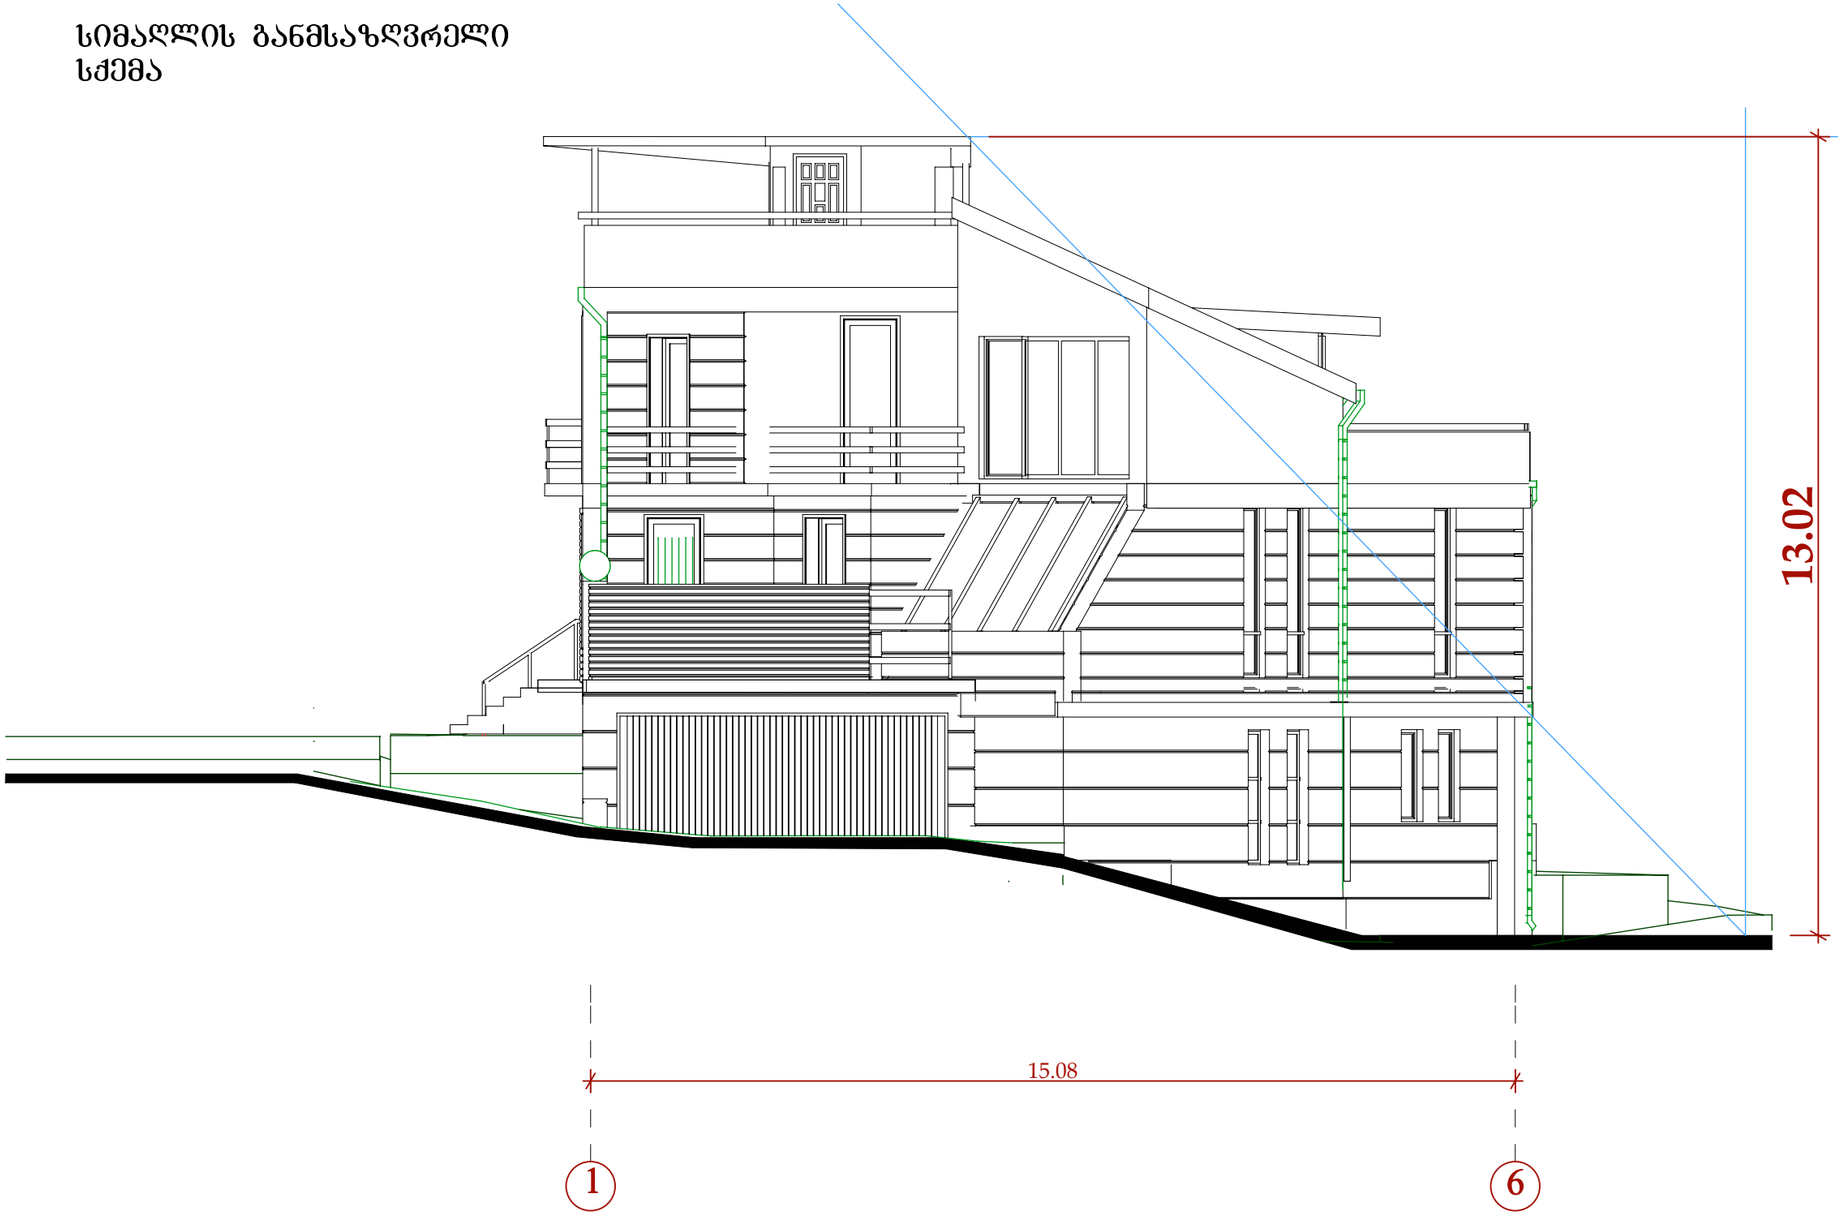

საცხოვრებელი კომპლექსი „ოდა“ ბაგებში				A&D არქიტექტურა და დიზაინი	
სახლი №9					
ფასადი 1-6 ღერძებში მ. 1:100				არქიტექტორი	ქუთათელაძე
არ	რაოდ.	ფურც.№	სტადია		
			პროექტი		