ясофадфо(ма		ЗАБАЛОАЗ	ЗАЛАЛОАЗ ЗАЛАЛОАЗ ЗАЛАЛОАЗ

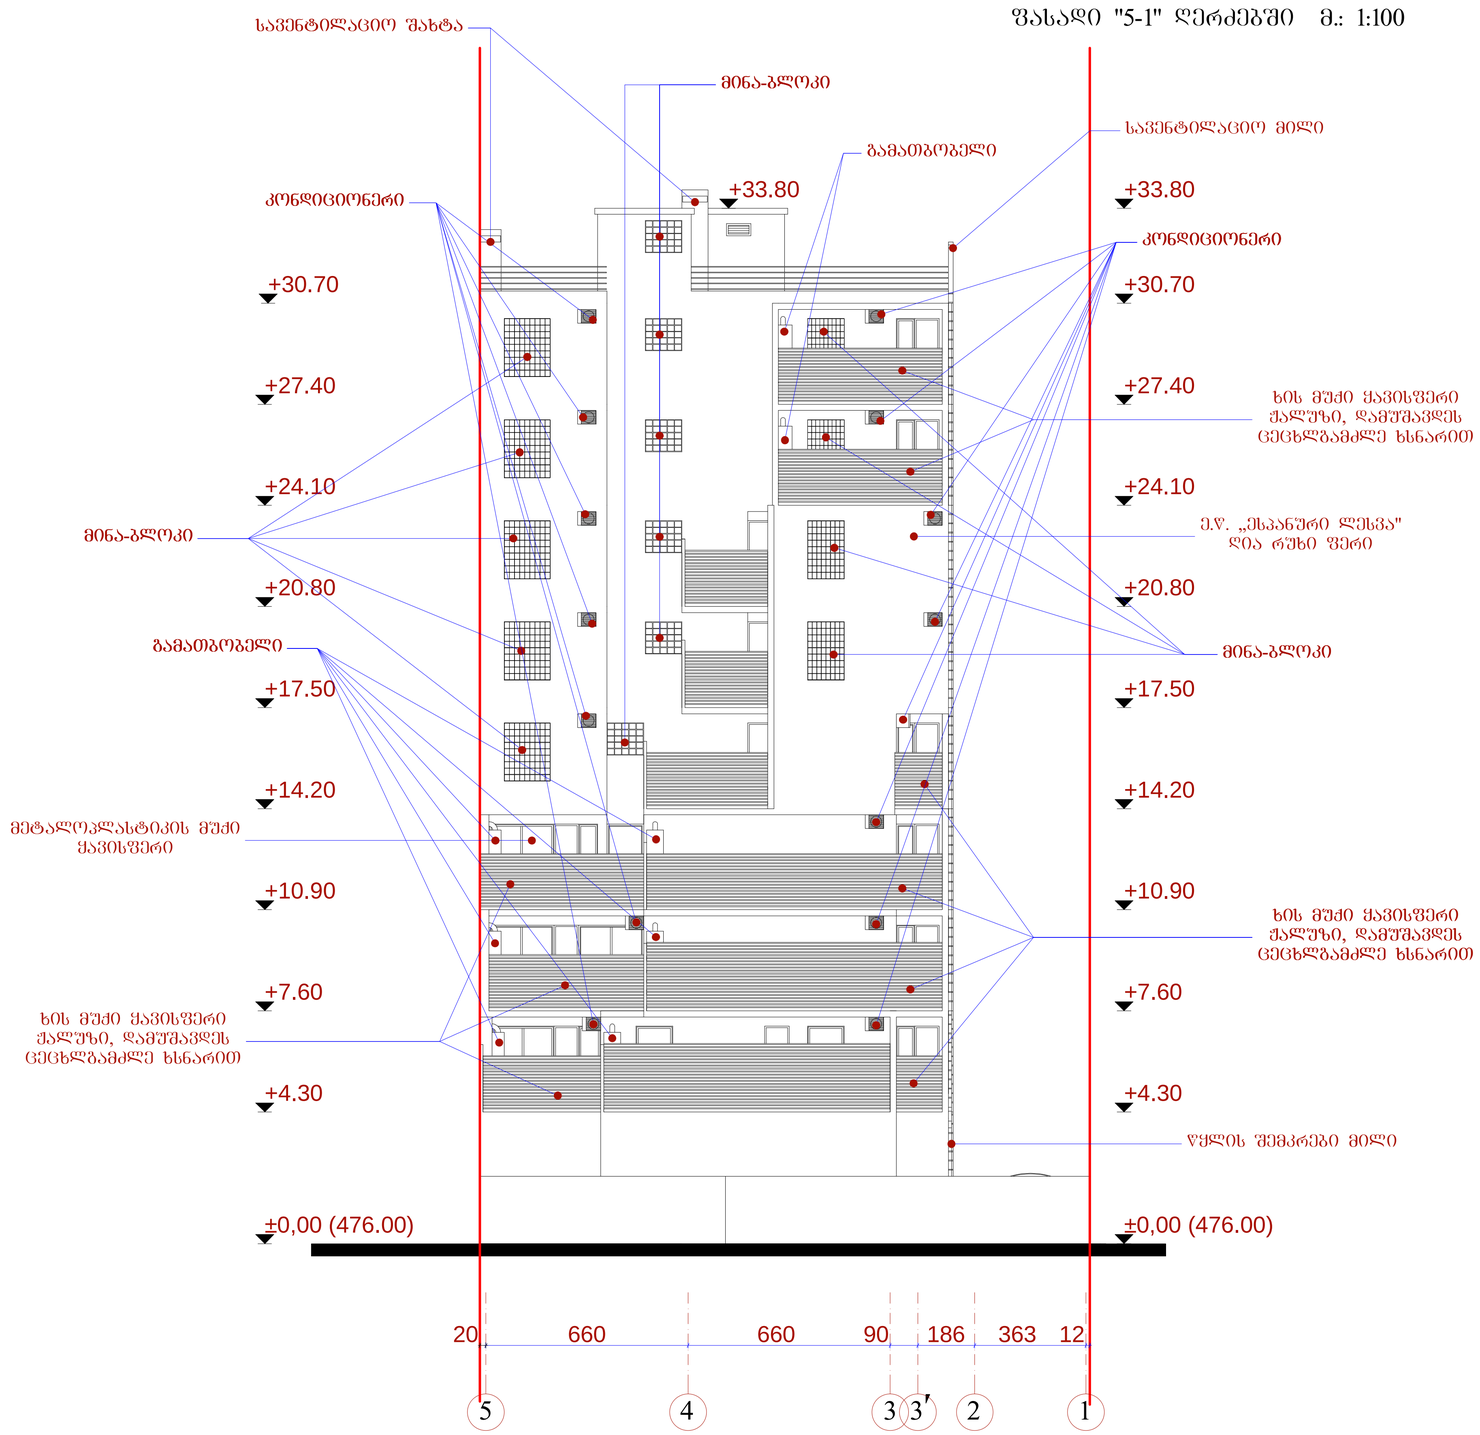

თბილისი 2012 წ.

დაკვეთა №

ექსპლიკაცია:

პირობითი ნიშნები:

- n — არქიტექტურული ნიშნული
- ღერძის ხაზი
- წითელი ხაზი

1. ნახაზზე საპროექტო შენობის ნოლი შეესაბამება აბსოლუტურ ნიშნულს - 476.00
2. ნახაზზე ზომები მოცემულია სანტიმეტრებში
3. ნახაზის ყველა ცვლილება მშენებლობისას შეთანხმებული უნდა იყოს პროექტის ავტორთან

დირექტორი		მ.ჩხაიძე	მრავალფუნქციური საცხოვრებელი სახლი, ვაკე-საბურთალოს რ-ში, ზ.ანანიშვილი/ქუთათელაძის ქ. №7/1 (კორექტირებული)		
არ.მთ.არქიტ.		ნ.სვანიძე			
არ.ავტორი		ნ.სვანიძე მ.ჩხაიძე			
შესრულა		მ.აბაიშვილი	მ 1:100	სტადია/შუალ.	შუალ.არ.
არ.მთ. კონს.		მ.მელქაბაიშვილი	ფასადი "5-1" ღერძებში	არ.	ა20	22
შესამოწმა		მ.ყანდაშვილი		დაკვეთა №		

ფასადი "ა-დ" ღერძებში მ.: 1:100

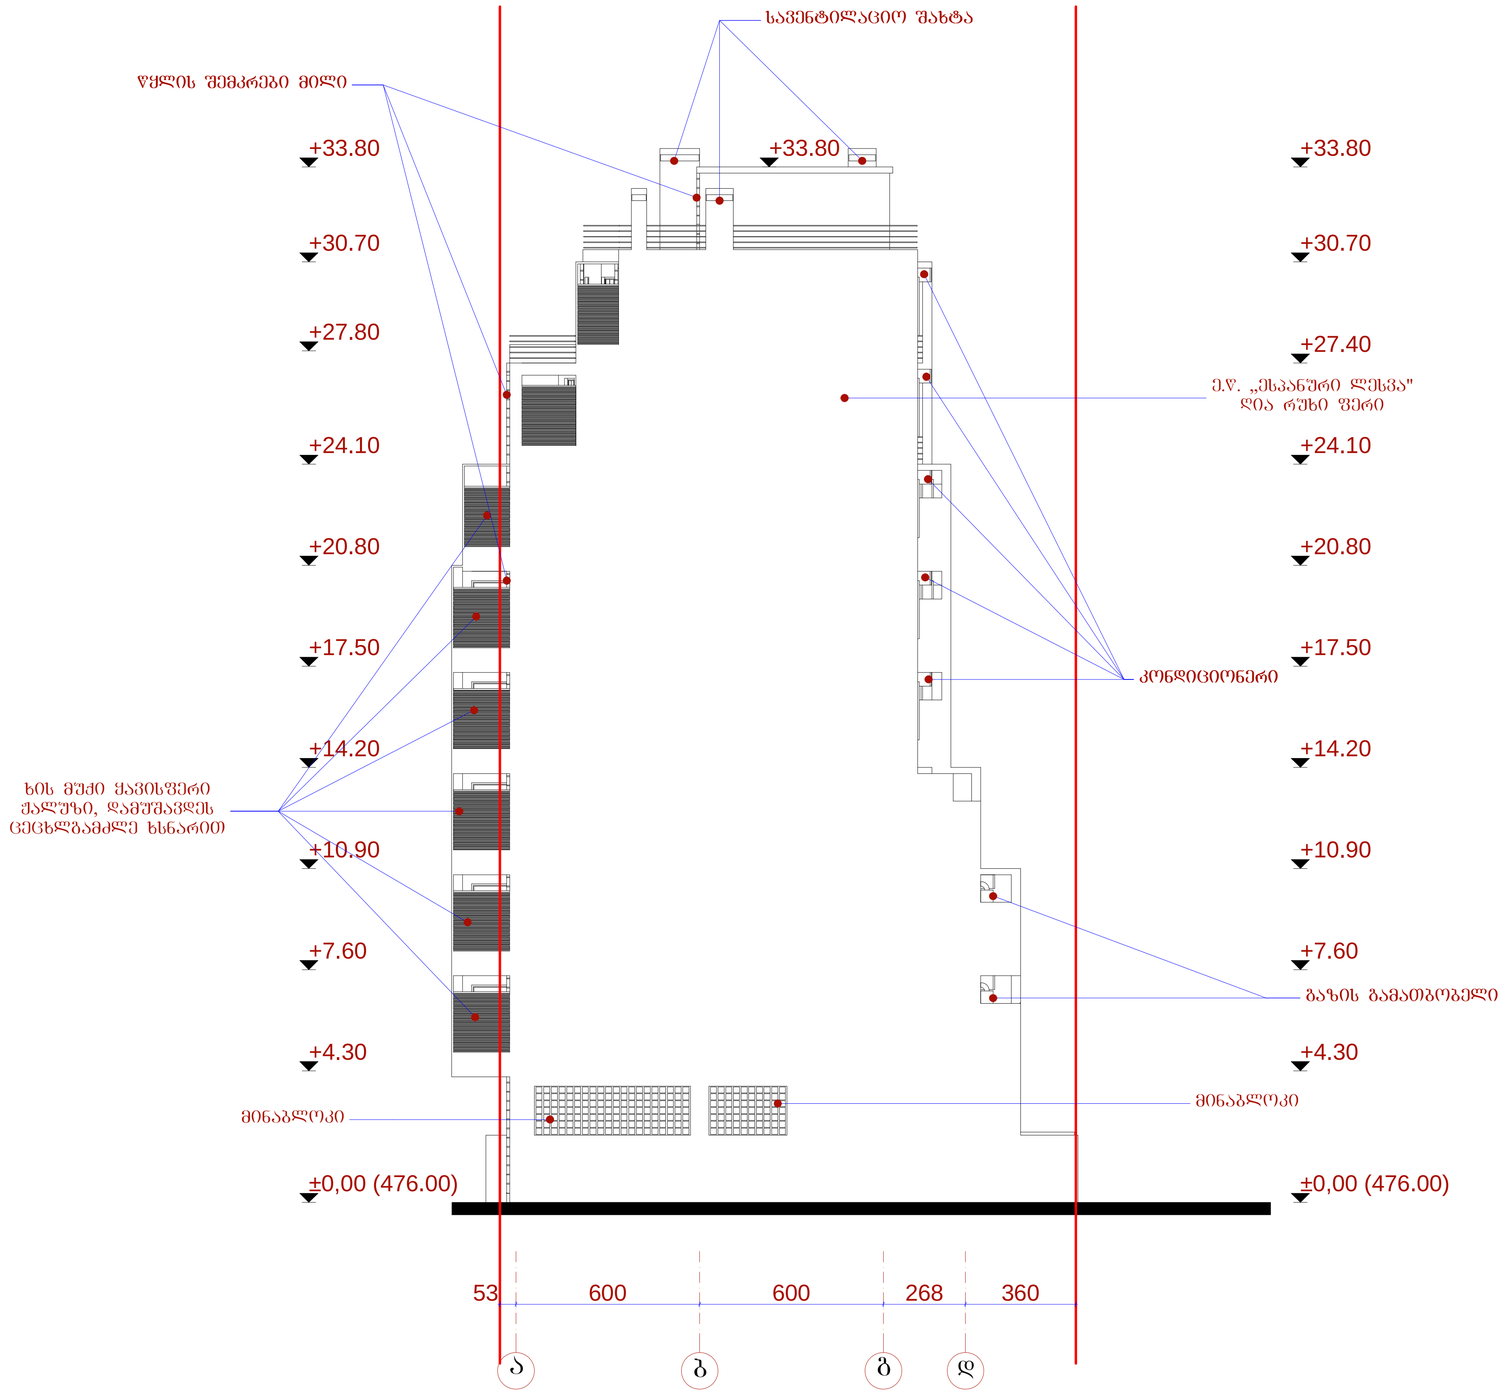

თბილისი 2012 წ.

დაკვეთა №

ექსპლიკაცია:

პირობითი ნიშნები:

n — არქიტექტურული ნიშნული

ღერძის ხაზი

წითელი ხაზი

1. ნახაზზე საპროექტო შენობის ნოლი შეესაბამება აბსოლუტურ ნიშნულს - 476.00
2. ნახაზზე ზომები მოცემულია სანტიმეტრებში
3. ნახაზის ყველა ცვლილება მშენებლობისას შეთანხმებული უნდა იყოს პროექტის ავტორთან

დირექტორი		მ.ჩხაიძე	მრავალფუნქციური საცხოვრებელი სახლი. ვაკე-საბურთალოს რ-ში, ზ.ანაშვილი/ძმებაიელაძის ქ. №7/1 (კორექტირებული)			
არ.მთ.არქიტ		ნ.ხვანიძე				
პრ.ავტორი		ნ.ხვანიძე მ.ჩხაიძე				
შესრულა		მ.აბაიშვილი	მ 1:100	სტადია	სარ.	ფურც.
არ.მთ. კონს.		მ.მეძმაბიშვილი	ფასადი "ა-დ" ღერძებში	არ.	ა22	22
შესამოწმა		მ.ჟანდაშვილი		დაკვეთა №		

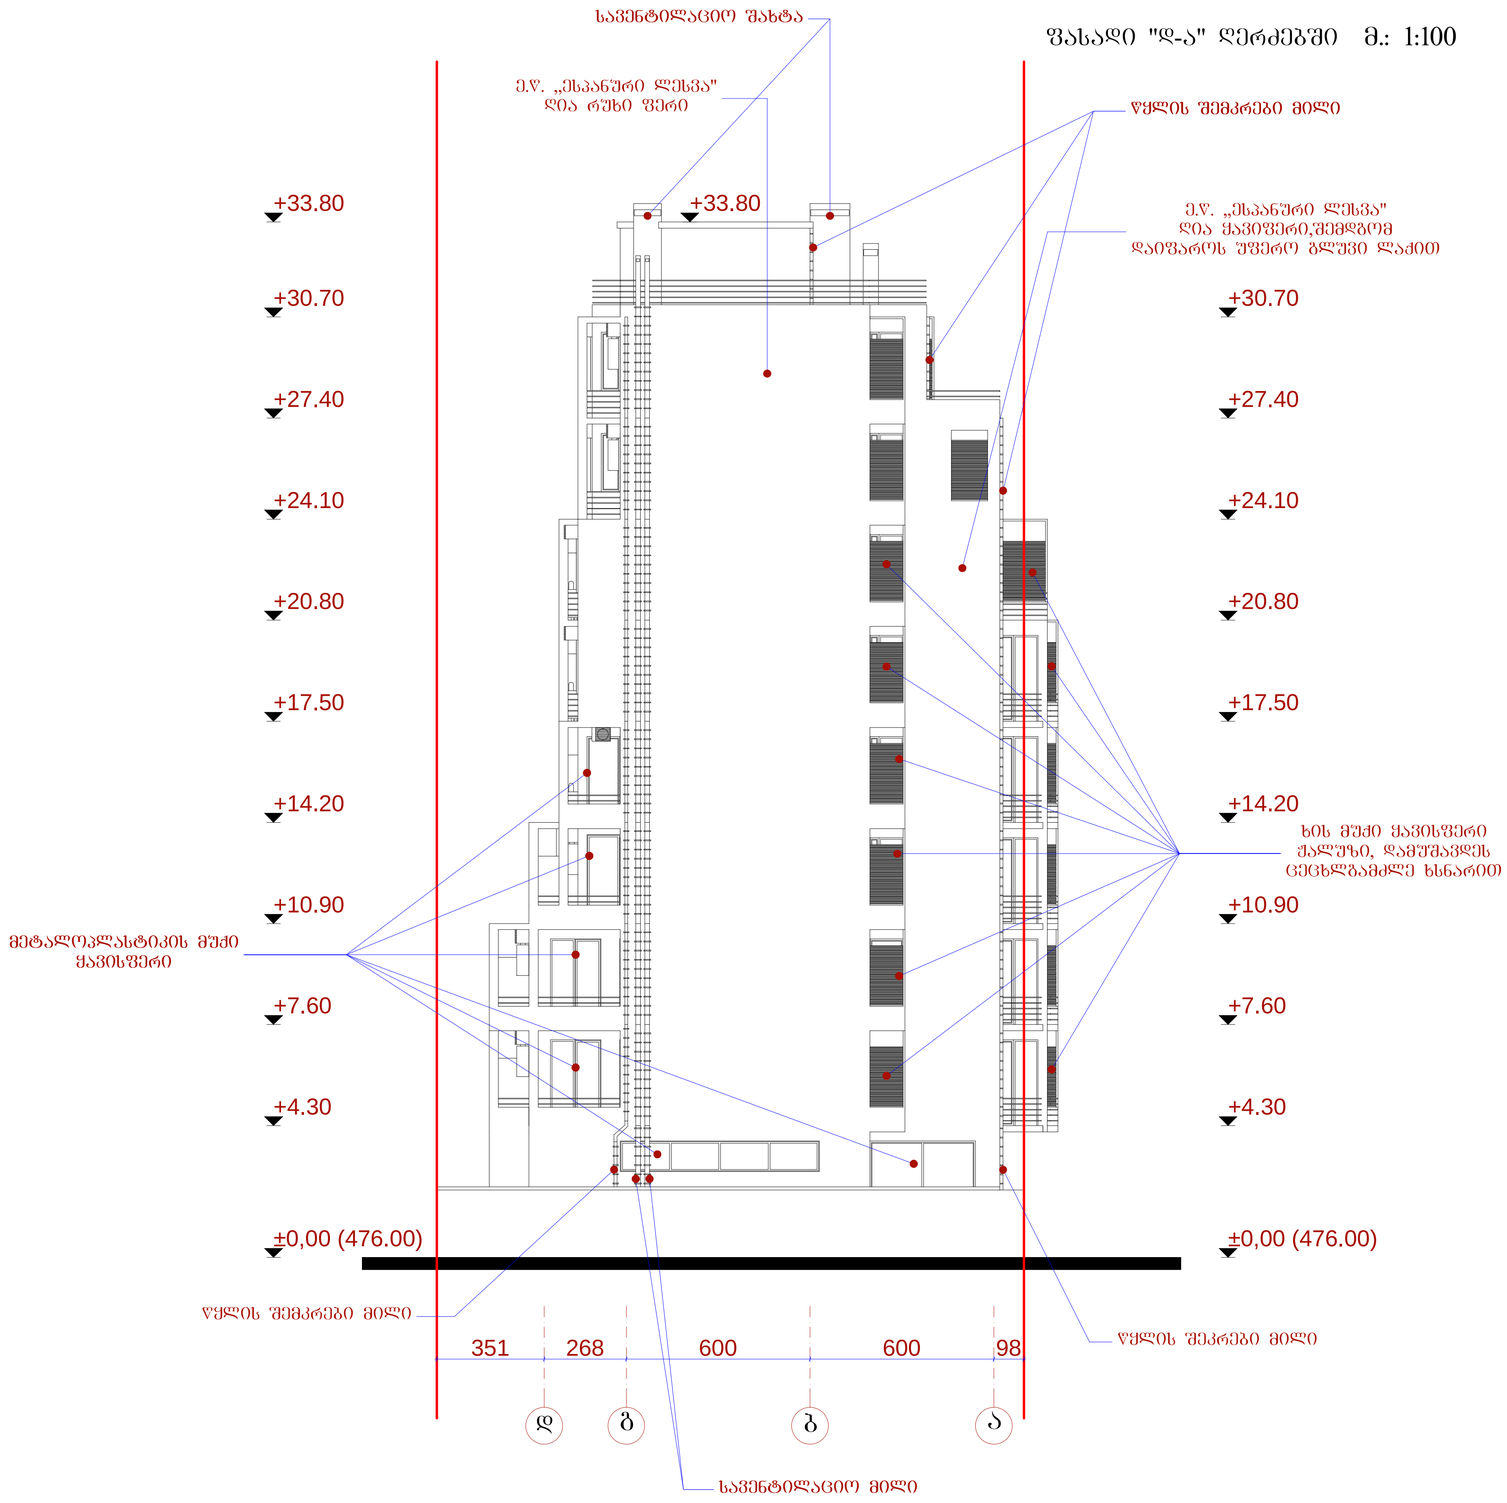

თბილისი 2012 წ.

დაკვეთა №

ექსპლიკაცია:

პირობითი ნიშნები:

- n — არქიტექტურული ნიშნული
- ღერძის ხაზი
- წითელი ხაზი

1. ნახაზზე საპროექტო შენობის ნოლი შეესაბამება აბსოლუტურ ნიშნულს - 476.00
2. ნახაზზე ზომები მოცემულია სანტიმეტრებში
3. ნახაზის ყველა ცვლილება მშენებლობისას შეთანხმებული უნდა იქოს პროექტის ავტორთან

დირექტორი		მ.ჩხაიძე	მრავალფუნქციური საცხოვრებელი სახლი, ვაჟა-ფშაველას ჩ-ში, ზ.ანაშვილი/ქუთაისელაძის ქ. №7/1 (კორექტირებული)			
არ.მთ.არქიტ		ნ.სვანიძე				
პრ.ავტორი		ნ.სვანიძე მ.ჩხაიძე				
შესრულა		მ.აბაკაშვილი	მ 1:100	სტადია	ფურც.	ფურცლ.
არ.მთ. კონს.		მ.მეძვინაიშვილი	ფასადი "დ-ა" ღერძებში	არ.	ა21	22
შესამოწმა		მ.ჟანდაბაშვილი		დაკვეთა №		