
ფასადი 1-ის გასწვრივ
ფასადი 2-ის გასწვრივ
ფ5
ალუმინის ფანჯრის ბლოკი
ალუმინის ფანჯრის ბლოკი
ფ4
ფ3
ალუმინის ფანჯრის ბლოკი
ალუმინის ფანჯრის ბლოკი
ფ5
ალუმინის ფანჯრის ბლოკი
ალუმინის ფანჯრის ბლოკი
ფ4
ალუმინის ფანჯრის ბლოკი
ალუმინის ფანჯრის ბლოკი
ფ3
ალუმინის ფანჯრის ბლოკი
ალუმინის ფანჯრის ბლოკი
ფ2
ალუმინის ფანჯრის ბლოკი
ალუმინის ფანჯრის ბლოკი
ფ1
ალუმინის ფანჯრის ბლოკი
ალუმინის ფანჯრის ბლოკი
ფ'5
ალუმინის ფანჯრის ბლოკი
ალუმინის ფანჯრის ბლოკი
ფ'4
ალუმინის ფანჯრის ბლოკი
ალუმინის ფანჯრის ბლოკი
ფ'3
ალუმინის ფანჯრის ბლოკი
ალუმინის ფანჯრის ბლოკი
ფ'2
ალუმინის ფანჯრის ბლოკი
ალუმინის ფანჯრის ბლოკი
ფ'1
ალუმინის ფანჯრის ბლოკი
ალუმინის ფანჯრის ბლოკი
ფ'5
ალუმინის ფანჯრის ბლოკი
ალუმინის ფანჯრის ბლოკი
ფ'4
ალუმინის ფანჯრის ბლოკი
ალუმინის ფანჯრის ბლოკი
ფ'3
ალუმინის ფანჯრის ბლოკი
ალუმინის ფანჯრის ბლოკი
ფ'2
ალუმინის ფანჯრის ბლოკი
ალუმინის ფანჯრის ბლოკი
ფ'1
ალუმინის ფანჯრის ბლოკი
ალუმინის ფანჯრის ბლოკი
ფ6
ალუმინის ფანჯრის ბლოკი
ალუმინის ფანჯრის ბლოკი
ფ7
ალუმინის ფანჯრის ბლოკი
ალუმინის ფანჯრის ბლოკი
ფ8
ალუმინის ფანჯრის ბლოკი
ალუმინის ფანჯრის ბლოკი
ფ9
ალუმინის ფანჯრის ბლოკი
ალუმინის ფანჯრის ბლოკი
ფ10
ალუმინის ფანჯრის ბლოკი
ალუმინის ფანჯრის ბლოკი

ფასადი 1-5

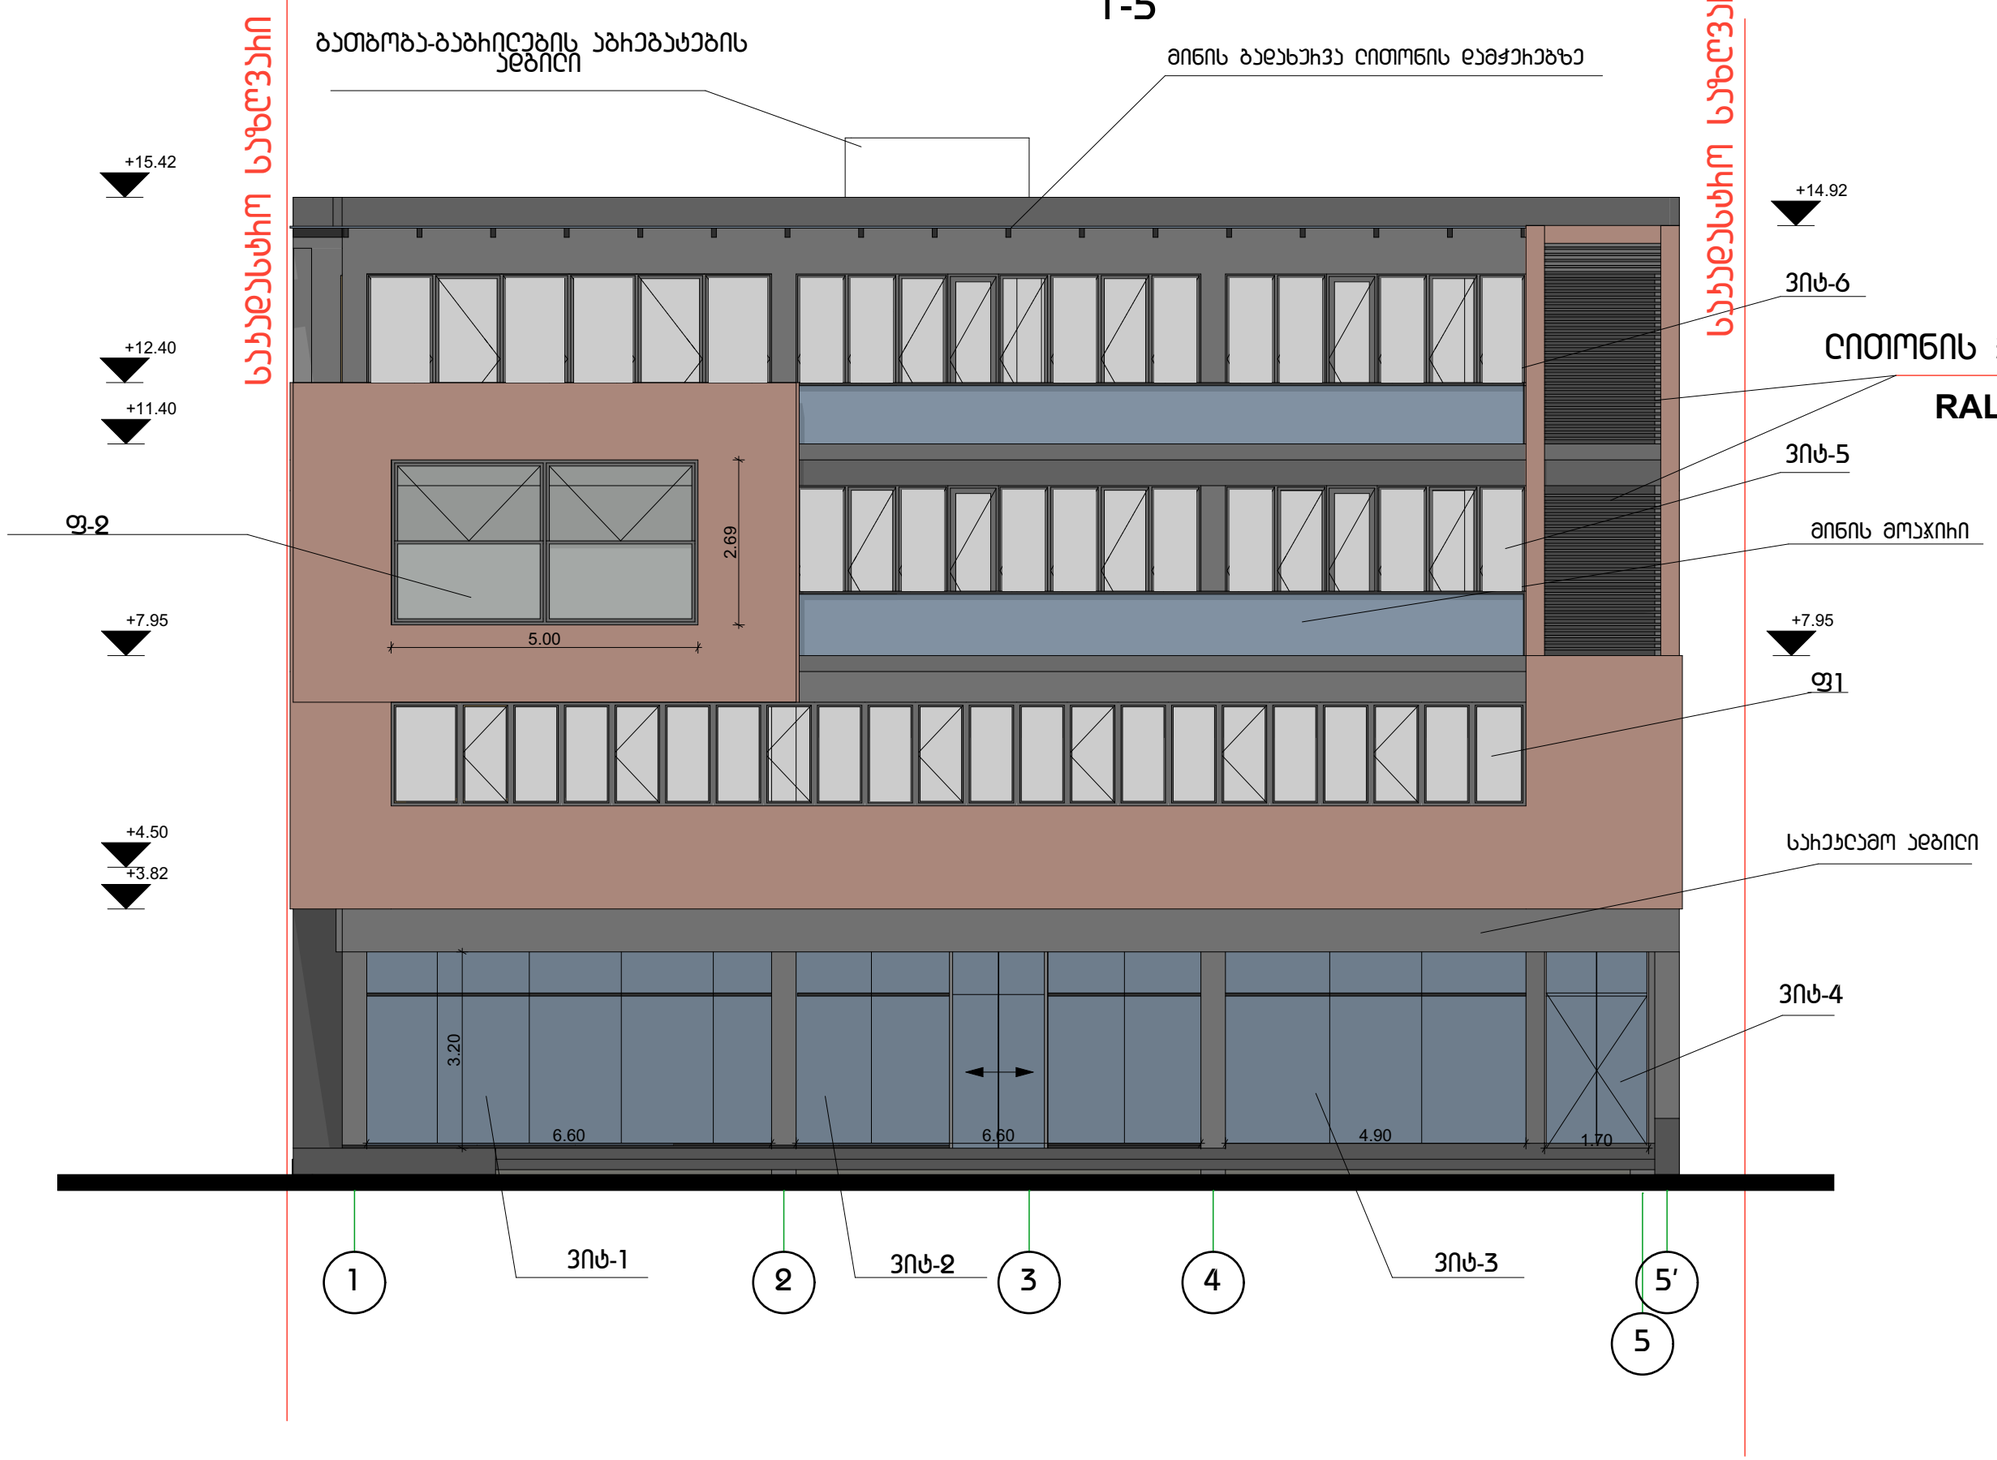

სტადია	პრ.
ფურცელი	7
თარიღი	სექტემბერი 2014
დირექტორი	
დ.ვაშაყიძე	
მთ.არქიტექტორი	
დ.ვაშაყიძე	
არქიტექტორი	
ა.ნოდია	
შეასრულა	
ა.ნოდია	
ნახაზი	ფასადი 1-5
პროექტის სახელწოდება	სავაჭრო-საოფისე
მისამართი	ბორის ჯუჭა N1
დამკვეთი	შ.პ.ს "იოხდანე"
შენიშვნა	
ფურცელი #3	
მ 1:100	

ფასადი 5-1

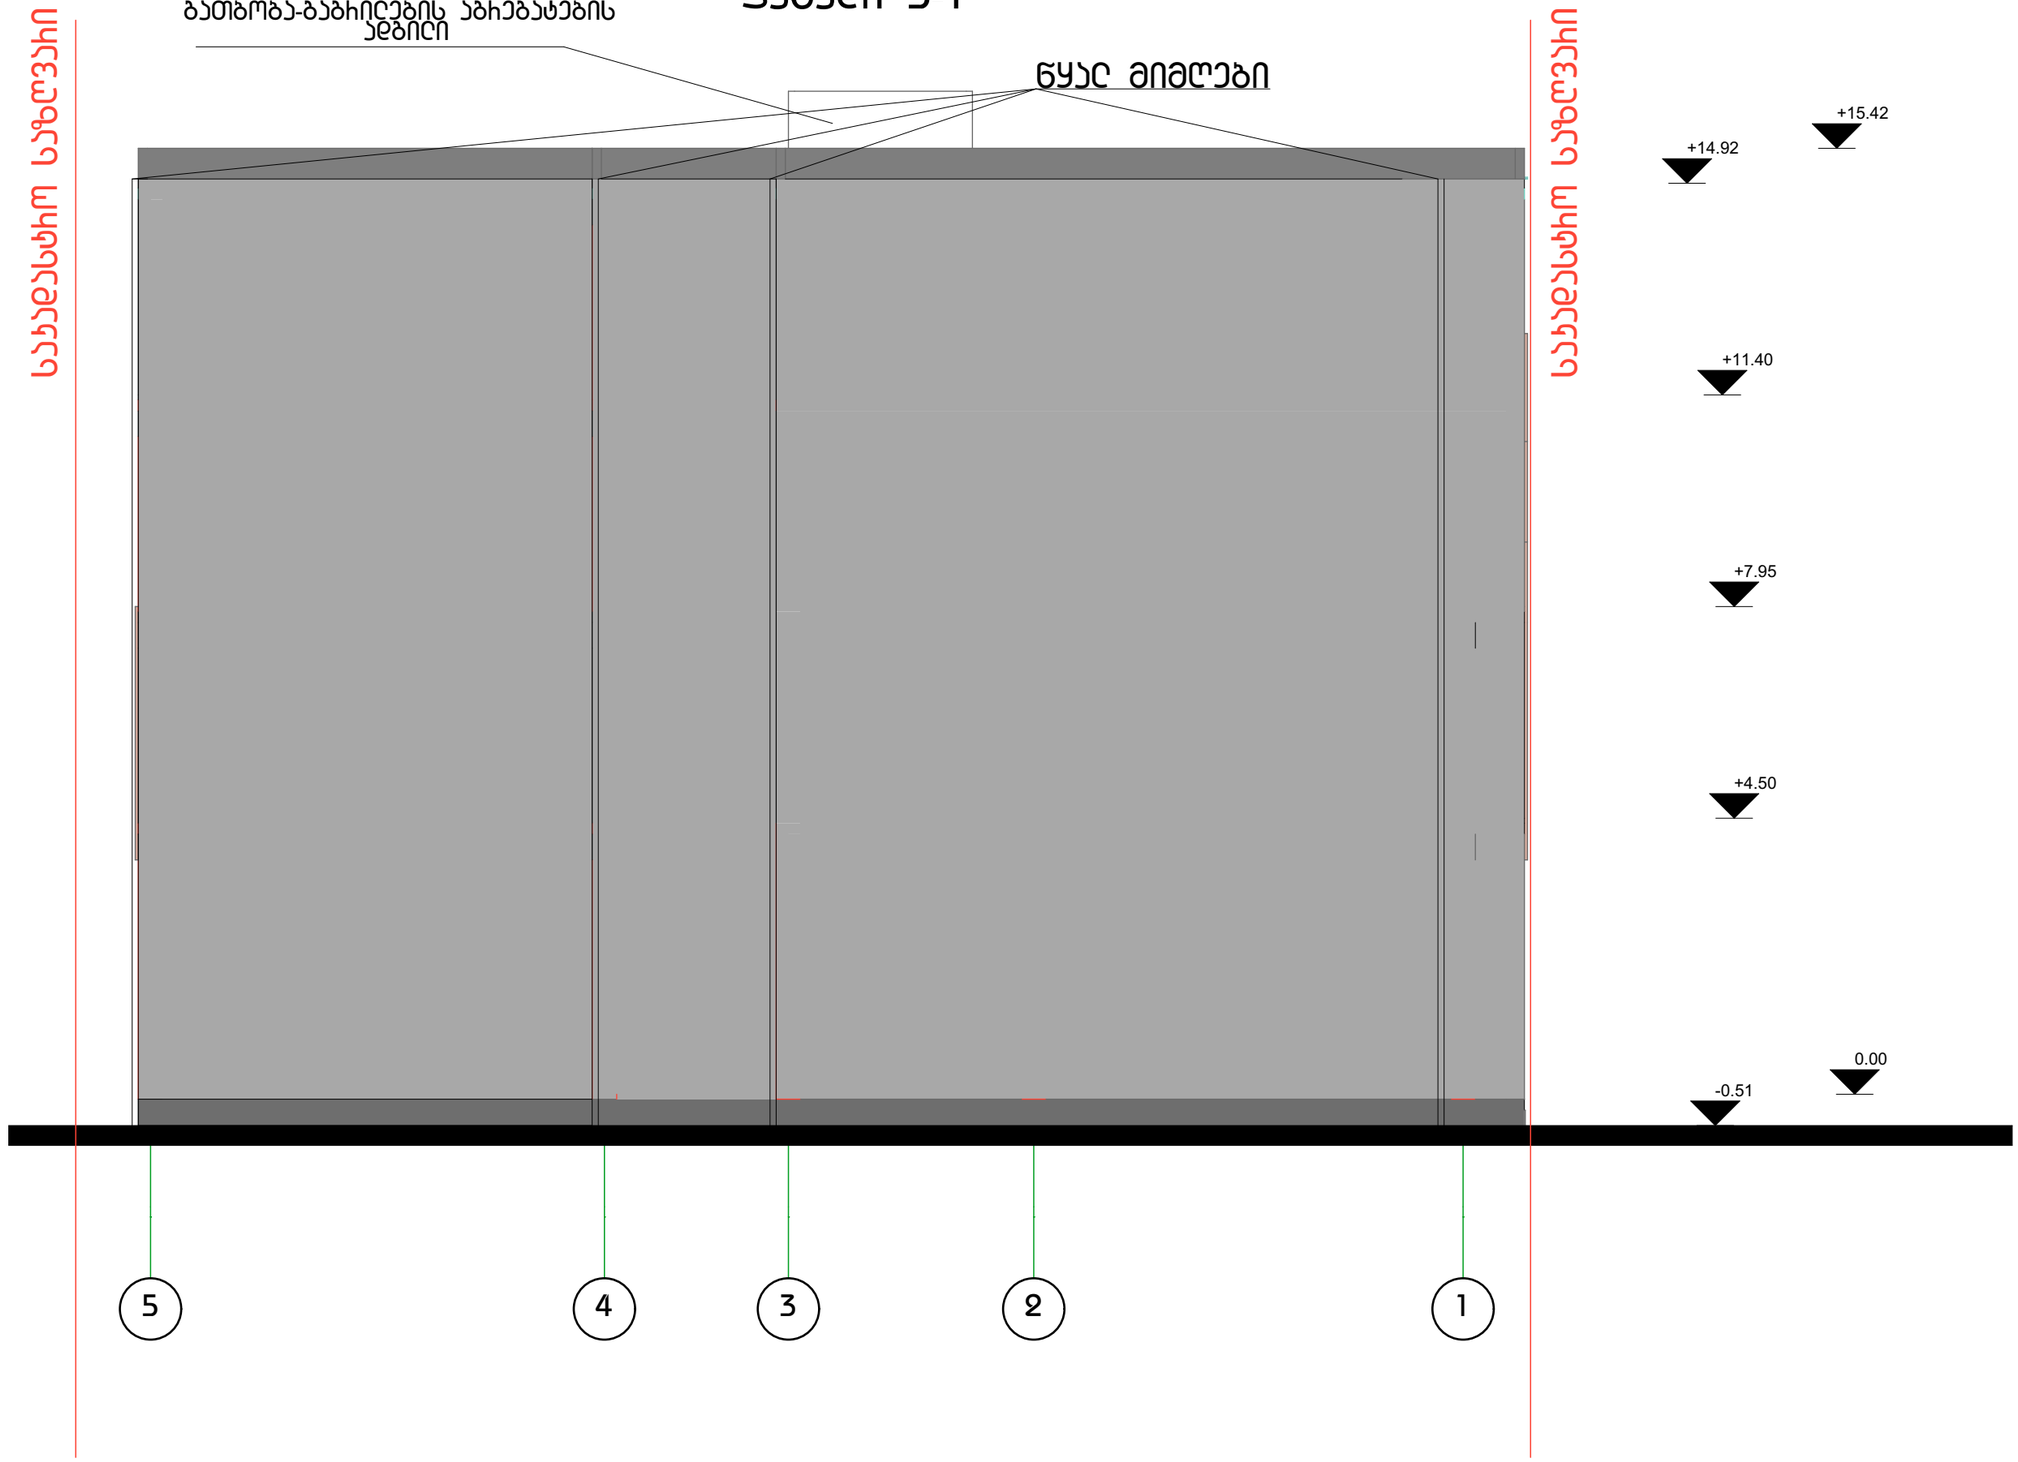

DAVID VASHAKIDZE ARCHITECTS

სტადია პრ.
ფურცელი 10
თარიღი სექტემბერი 2014

დირექტორი
დ.ვაშაკიძე
მთ.არქიტექტორი
დ.ვაშაკიძე
არქიტექტორი
ა.ნოდია
შეასრულა
ა.ნოდია

ნახაზი
ფასადი 5-1

პროექტის სახელწოდება
სავაჭრო-საოფისე

მისამართი
ბორის ჯუჯა N1

დამკვეთი
შ.პ.ს "იორდანე"

შენიშვნა

ფურცელი #3

მ 1:100

ფასადი ა-თ'

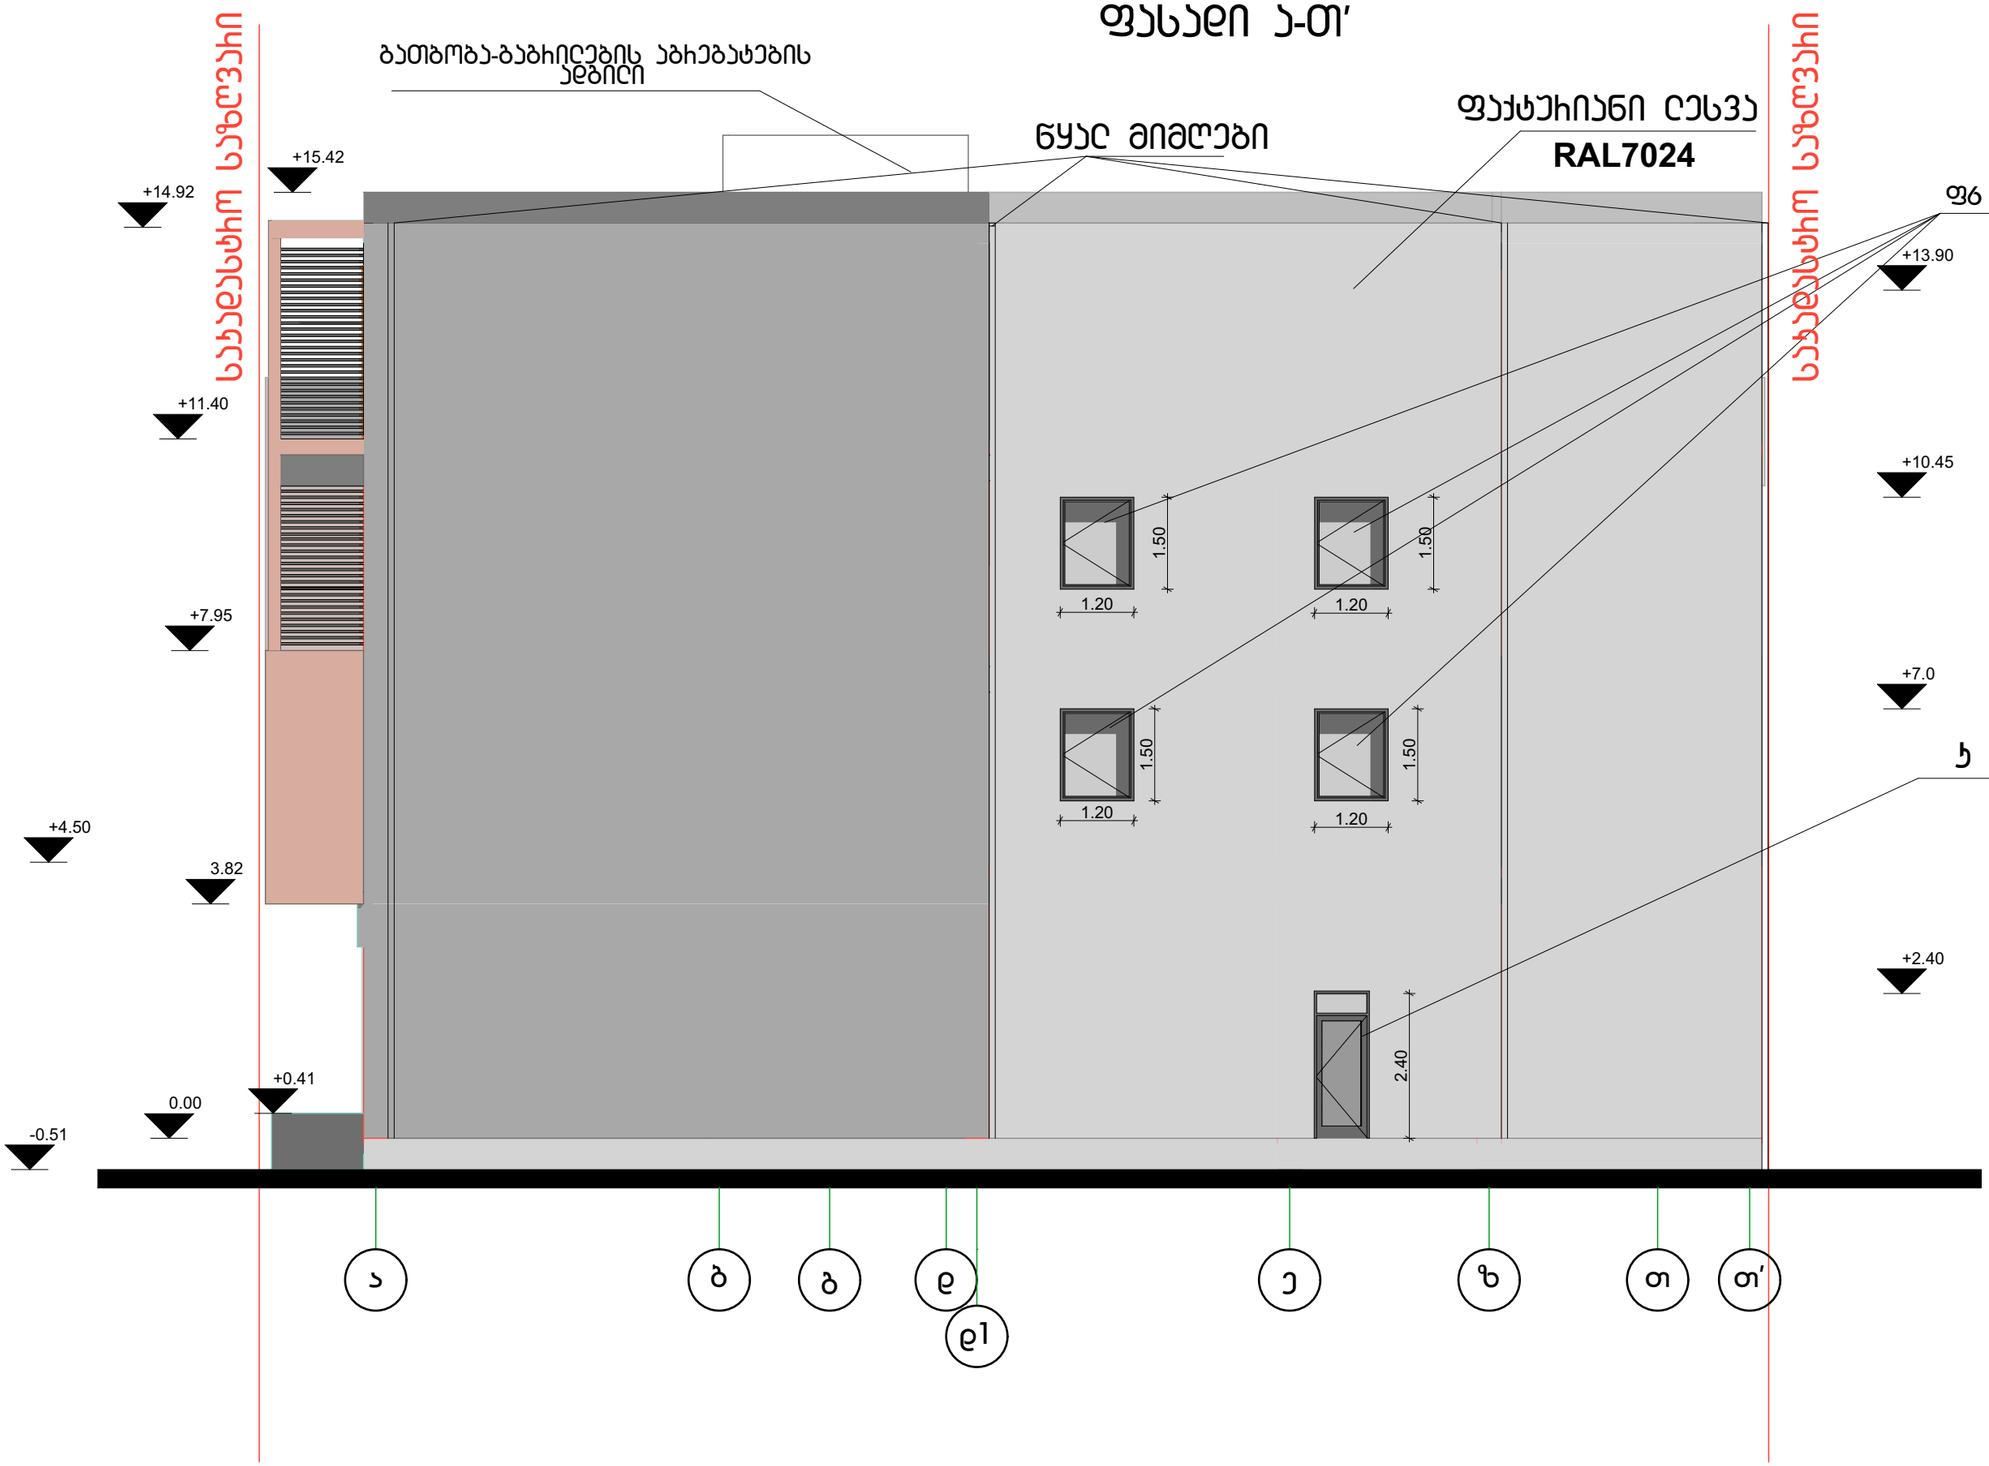

DAVID VASHAKIDZE ARCHITECTS

სტადია	პრ.
ფურცელი	9
თარიღი	სექტემბერი 2014
დირექტორი	
დ.ვაშაყიძე	
მთ.არქიტექტორი	
დ.ვაშაყიძე	
არქიტექტორი	
ა.ნოდია	
შეასრულა	
ა.ნოდია	

ნახაზი

ფასადი ა-თ'

პროექტის სახელწოდება

სავაჭრო-საოფისე

მისამართი

ბოხის ქუჩა N1

დამკვეთი

შ.პ.ს "იოხდენე"

შენიშვნა

ფურცელი #3

მ 1:100