gegma +0.000 sarTul ze m 1:200

k-1 moSenebis kroki m. 1:500

730,4 m²



k-2 +0,00 niSnul is kroki m. 1:500

724,9 m²

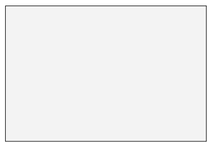

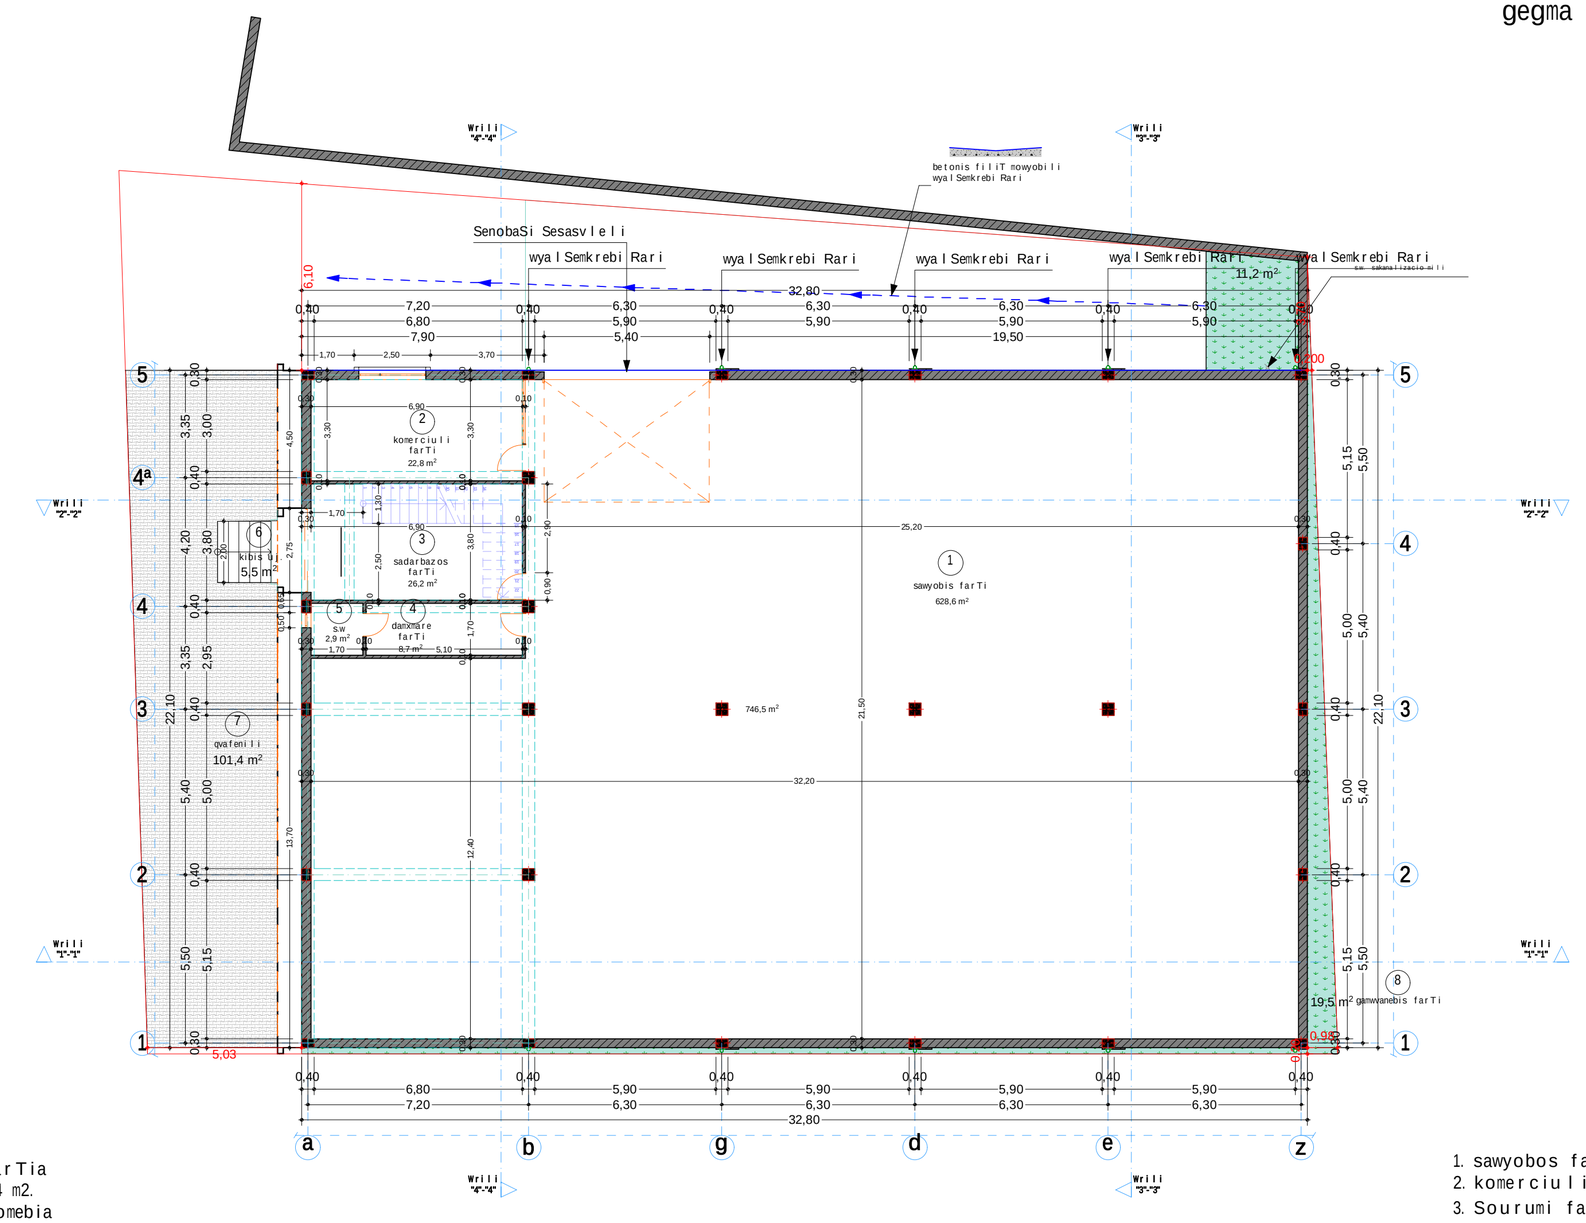

SeniSvna
+0,000 sarTul ze moSenebis farTia
kibis ujredis CaTvliT 730,4 m2.
gare konturze gabarituli zomebia
''6''-''1'' RerZebSi 22,10 g.m.
''a''-''T'' RerZebSi 32,80 g.m.

eqsplikacia

1. sawyobos farTi ---------- 628,6 m²
2. komerciuli farTi ---------- 22,8 m²
3. Sourumi farTi ---------- 26,2 m²
4. damxmare farTi ---------- 8,7 m²
5. s.w. ---------- 2,9 m²
6. kibis ujredi ---------- 5,5 m²

direqtori		l. kalandaZe	damkveTi : Sps "jeo dekori" koreqtirebuli proeqti			
mT. arqiteqtori		l. kalandaZe				
konstruqtori			gegma m 1:200			2014 w.
Seasrula		l. kalandaZe	stadia	naxazi	nax. raod.	dakveTa
Seamowma			arq. nawili	a-3	15	# 2014/2

IA / INTERIOR ARCHITECTS
saqarTvelo, Tbilisi, sulxan-sabas q. # 9 tel: +995 32 2920 369 e-mail: interior.architects@yahoo.com ; skype:interior.architects :

gegma +3.200 sarTulze m 1:200

k-2 +3,20 niSnulis kroki m. 1:500

168,0 m²

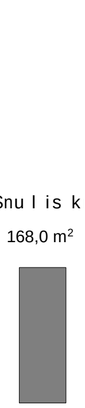

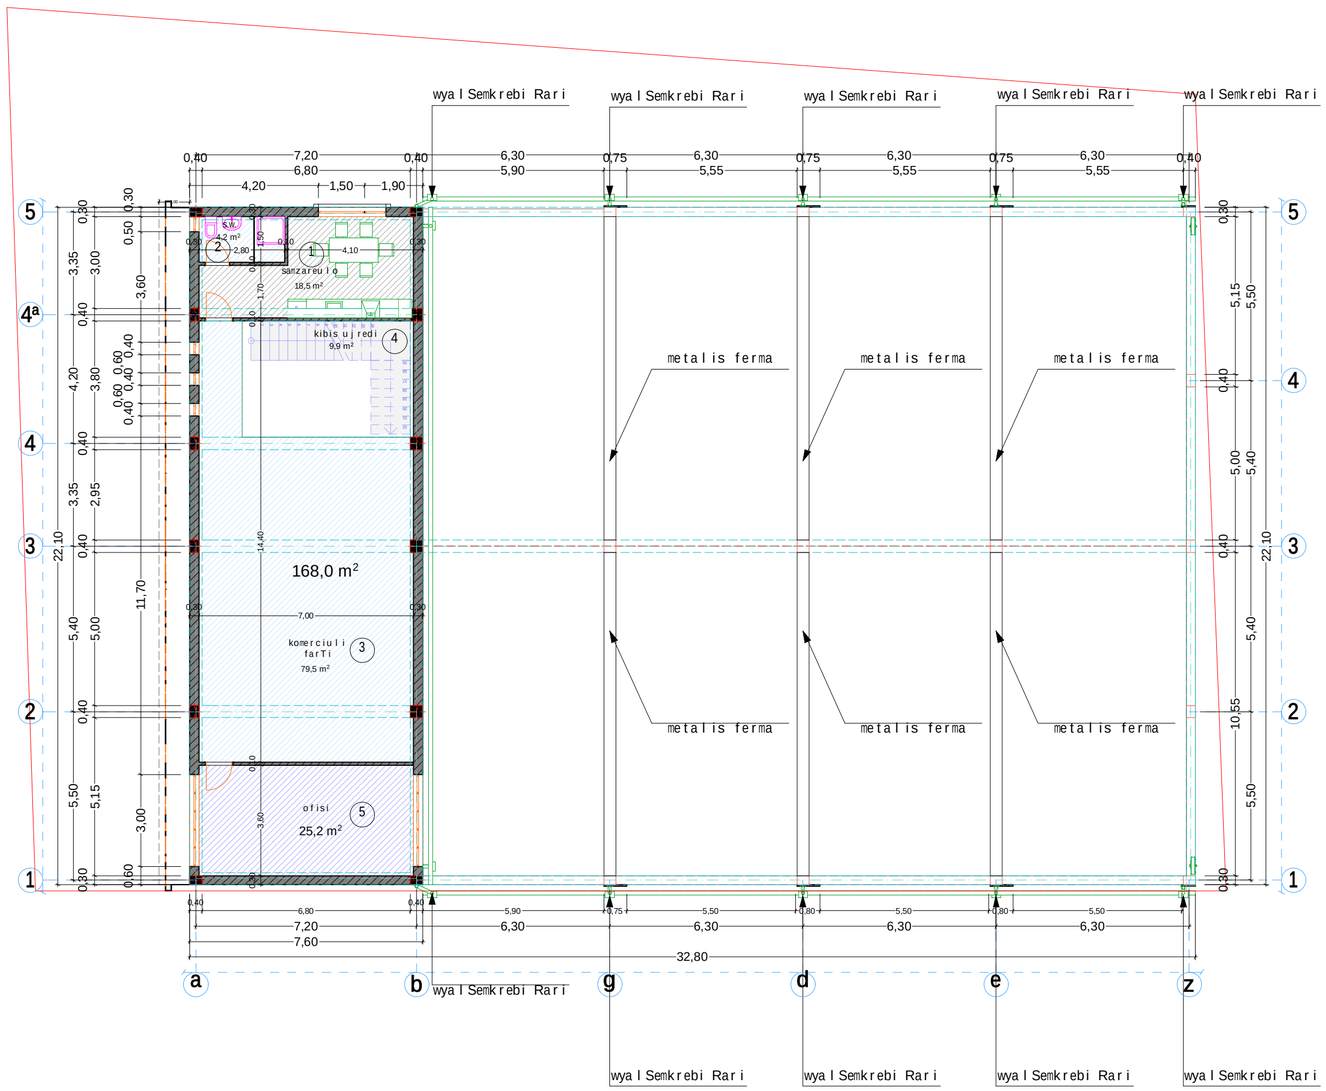

eqsplikacia

1. samzareulos farTi ---------- 18,5 m²
2. s.w. ---------- 4,2 m²
3. komerciuli farTi ---------- 79,5 m²
4. kibis ujredis farTi ---------- 9,9 m²
5. ofisis farTi ---------- 25,2 m²

direqtori		l. kalandaZe	damkveTi : Sps "jeo dekori" koreqtirebuli proeqti				
mT. arqiteqtori		l. kalandaZe					
konstruqtori			gegma m 1:200			2014 w.	
Seasrula		l. kalandaZe	stadia	naxazi	nax. raod.	dakveTa	
Seamowma			arq. nawili	a-4	15	# 2014/2	

IA / INTERIOR ARCHITECTS

saqarTvelo, Tbilisi, sulxan-sabas q. # 9 tel: +995 32 2920 369 e-mail: interior.architects@yahoo.com ; skype:interior.architects :