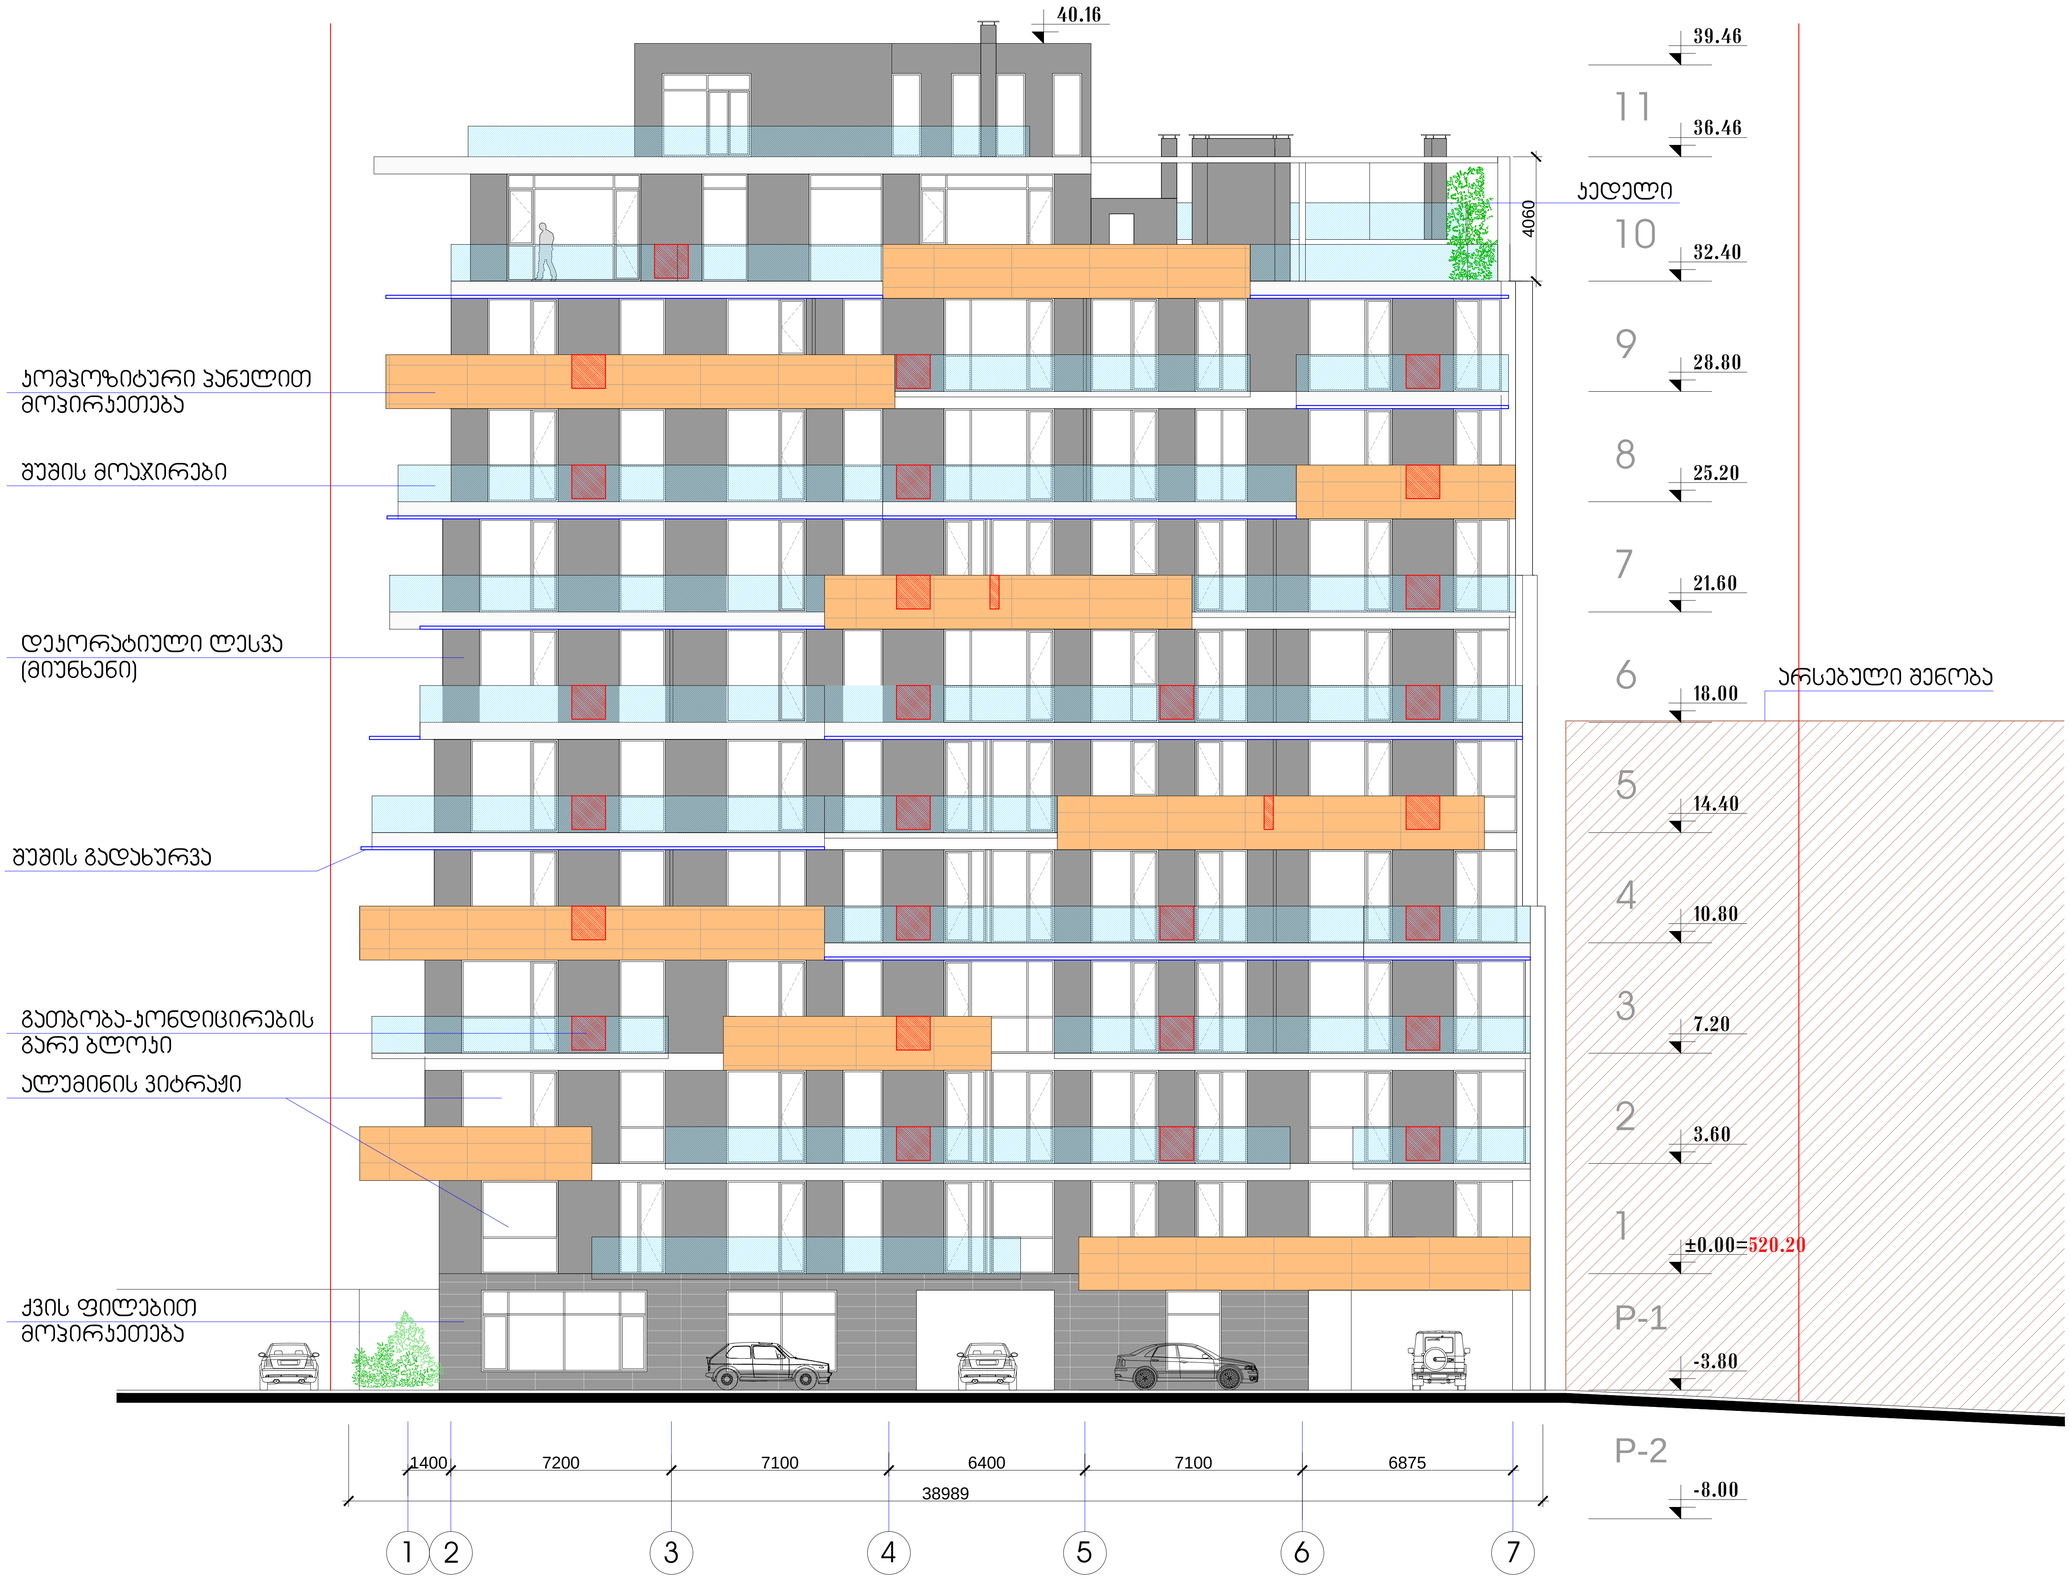

დაკვეთა	CAD FILE	შორმატი	თარიღი
017.13	DWG	A1	2013

შენიშვნა:

შენიშვნა:

კირობითი აღნიშვნები:

ექსპლიკაცია:

ნახაზის დასახელება:

ფასადი 1-7

ობიექტის დასახელება:

საცხოვრებელი შენობა

დამკვეთი:	შ.პ.ს. „აუსიდა„
მისამართი:	ქ. თბილისი , ვაკე-საბურთალოს რაიონი, ონეშლიშვილის ქ. ნისი №-2.
დირექტორი:	ვ.აბრამიშვილი
შესრულა:	დ.მოკმანიშვილი

DMARK ARCHITECTURAL COMPANY

შ.პ.ს. "დე-მარკი"
არქიტექტურული კომპანია
TEL. (+995 32) 23 40 08.
FAX. (+995 32) 23 40 08.

სტადია	მასშტაბი	შეფცელი	შეფცლები	ვარიანტი
ა.ა.	1:100	ა-18	23	ა



დაკვეთა	CAD FILE	ფორმატი	თარიღი
017.13	DWG	A1	2013

შეხწორება:

შენიშვნა:

ჰიროგითი აღნიშვნები:

ექსპლიკაცია:

ნახაზის დასახელება:

ფასადი 7-1

ობიექტის დასახელება:

საცხოვრებელი შენობა

დამკვეთი:	შ.პ.ს. „აუსიდა„
მისამართი:	ქ. თბილისი , ვაკე-საბურთალოს რაიონი, რნეულიშვილის ქ. ნიხი №-2.
დირექტორი:	ვ. ბარამიშვილი
შესრულა:	დ.მოკმანიშვილი

DMARK ARCHITECTURALCOMPANY

შ.პ.ს. "დე-მარკი"
არქიტექტურული კომპანია
TEL. (+995 32) 23 40 08.
FAX. (+995 32) 23 40 08.

სტადია	მასშტაბი	შურცელი	შურცლები	ვარიანტი
ა.ა.	1:100	ა-21	23	ა

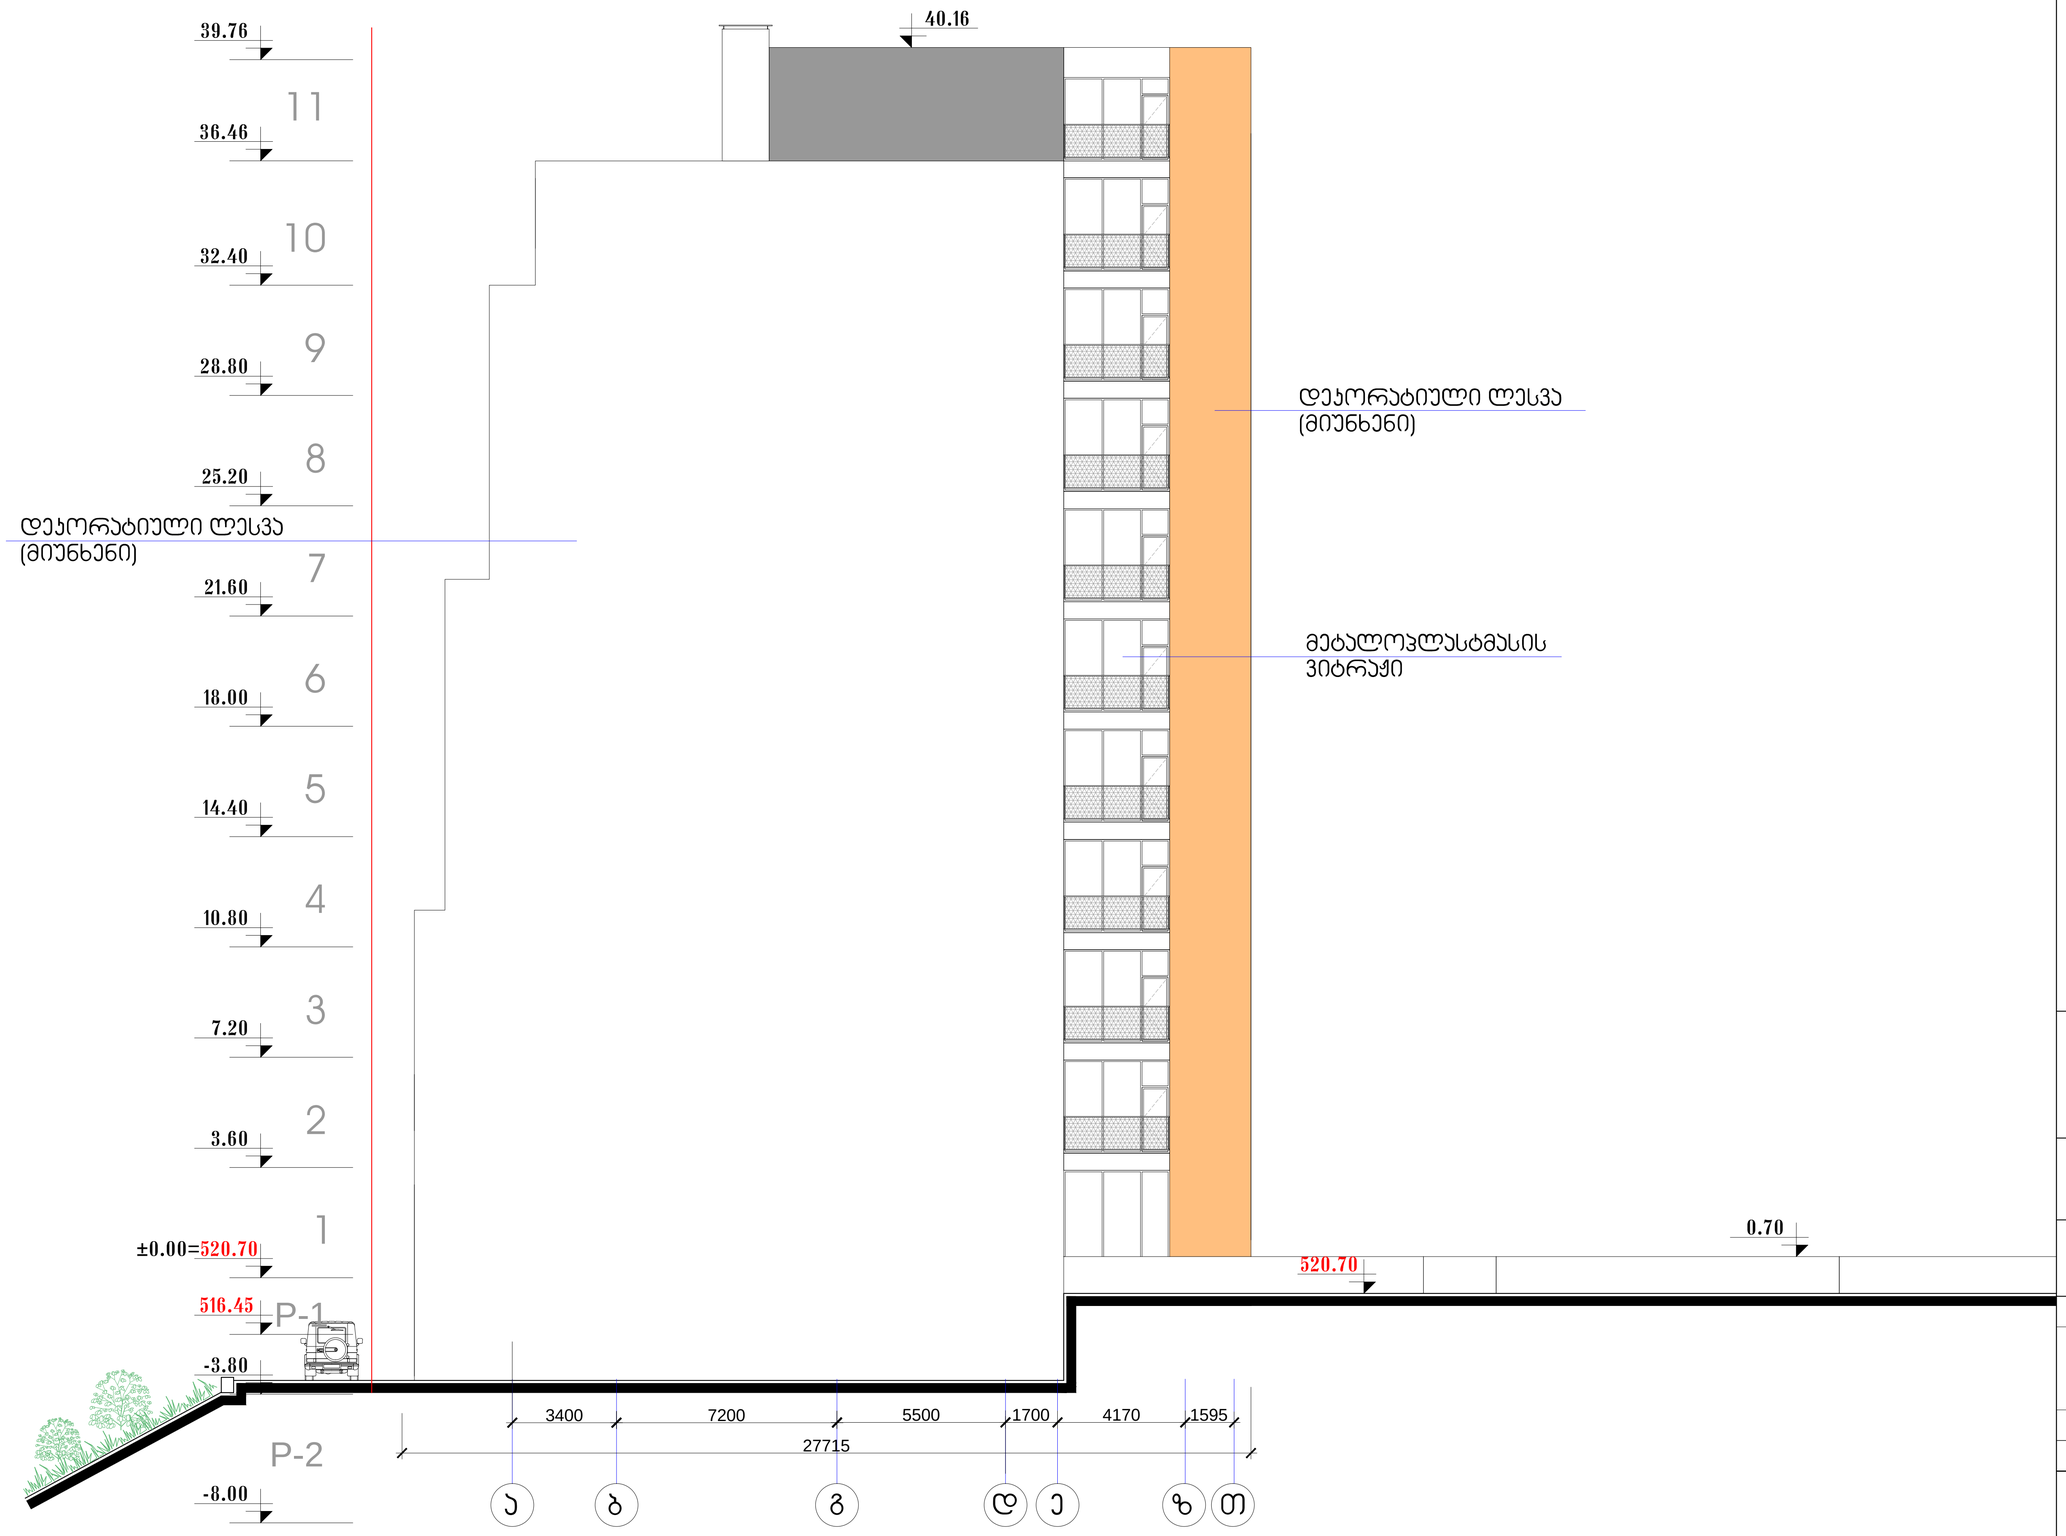

დაკვეთა	CAD FILE	ფორმატი	თარიღი
017.13	DWG	A1	2013

შესწორება:

შენიშვნა:

კირობითი აღნიშვნები:

ექსპლიკაცია:

ნახაზის დასახელება:

ფასადი ა-თ

ობიექტის დასახელება:

საცხოვრებელი შენობა

დამკვეთი:	შ.პ.ს. „აფსიდა„
მისამართი:	ქ. თბილისი , ვაკე-საბურთალოს რაიონი, ონეულიშვილის ქ. ნიხი №-2.
დირექტორი:	ვ.აბრამიშვილი
შესრულა:	დ.მოკმანიშვილი

DMARK ARCHITECTURALCOMPANY

შ.პ.ს. "დე-მარკი"
არქიტექტურული კომპანია
TEL. (+995 32) 23 40 08.
FAX. (+995 32) 23 40 08.

სტადია	მასშტაბი	ფურცელი	ფურცლები	ვარიანტი
ა.პ.	1:100	ა-19	23	ა

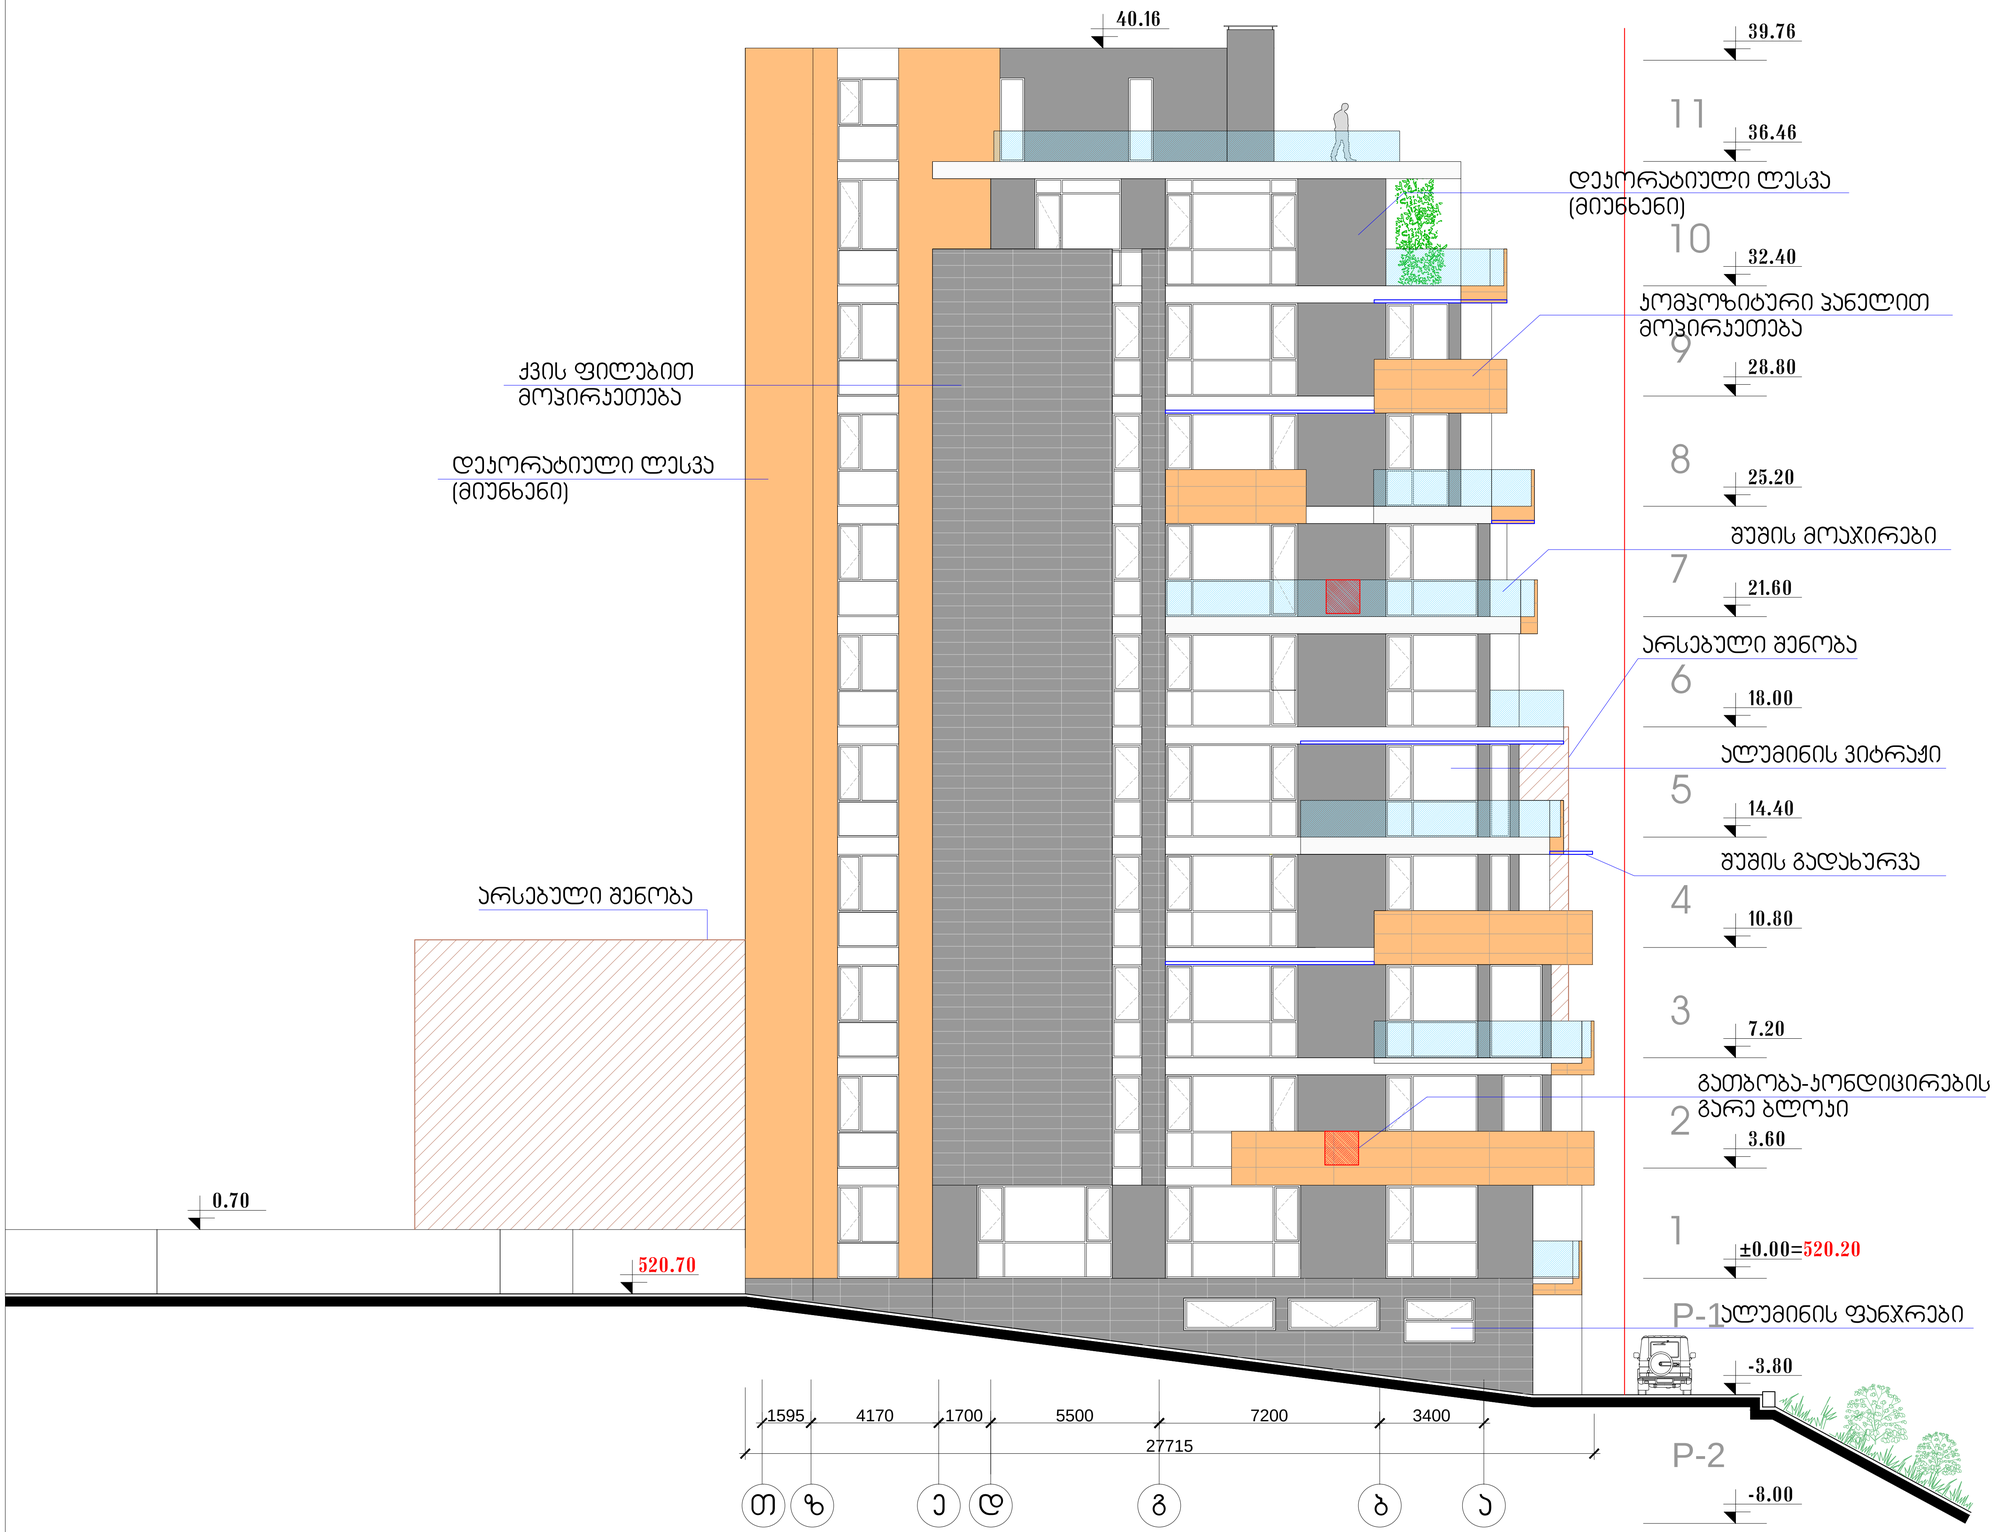

ლაკვეთა	CAD FILE	ფორმატი	თარიღი
017.13	DWG	A1	2013

შეხწორება:

შენიშვნა:

კირობითი აღნიშვნები:

ეტაპლიკაცია:

ნახაზის დასახელება:

ფასადი თ-ა

ობიექტის დასახელება:

საცხოვრებელი შენობა

დამკვეთი:	შ.პ.ს. „აფხიდა„
მისამართი:	ქ. თბილისი , ვაკე- საბურთალოს რაიონი, ინეულიშვილის ქ. ნიხი №-2.
დირექტორი:	ვ.აბრამიშვილი
შესრულა:	დ.მოკმანიშვილი

DMARK ARCHITECTURAL COMPANY

შ.პ.ს. "დე-მარკი"
არქიტექტურული კომპანია
TEL. (+995 32) 23 40 08.
FAX. (+995 32) 23 40 08.

სტადია	მასშტაბი	შურცელი	შურცლები	ვარიანტი
ა.პ.	1:100	ა-20	23	ა