ბეგმა -2.95 მიწნულზე

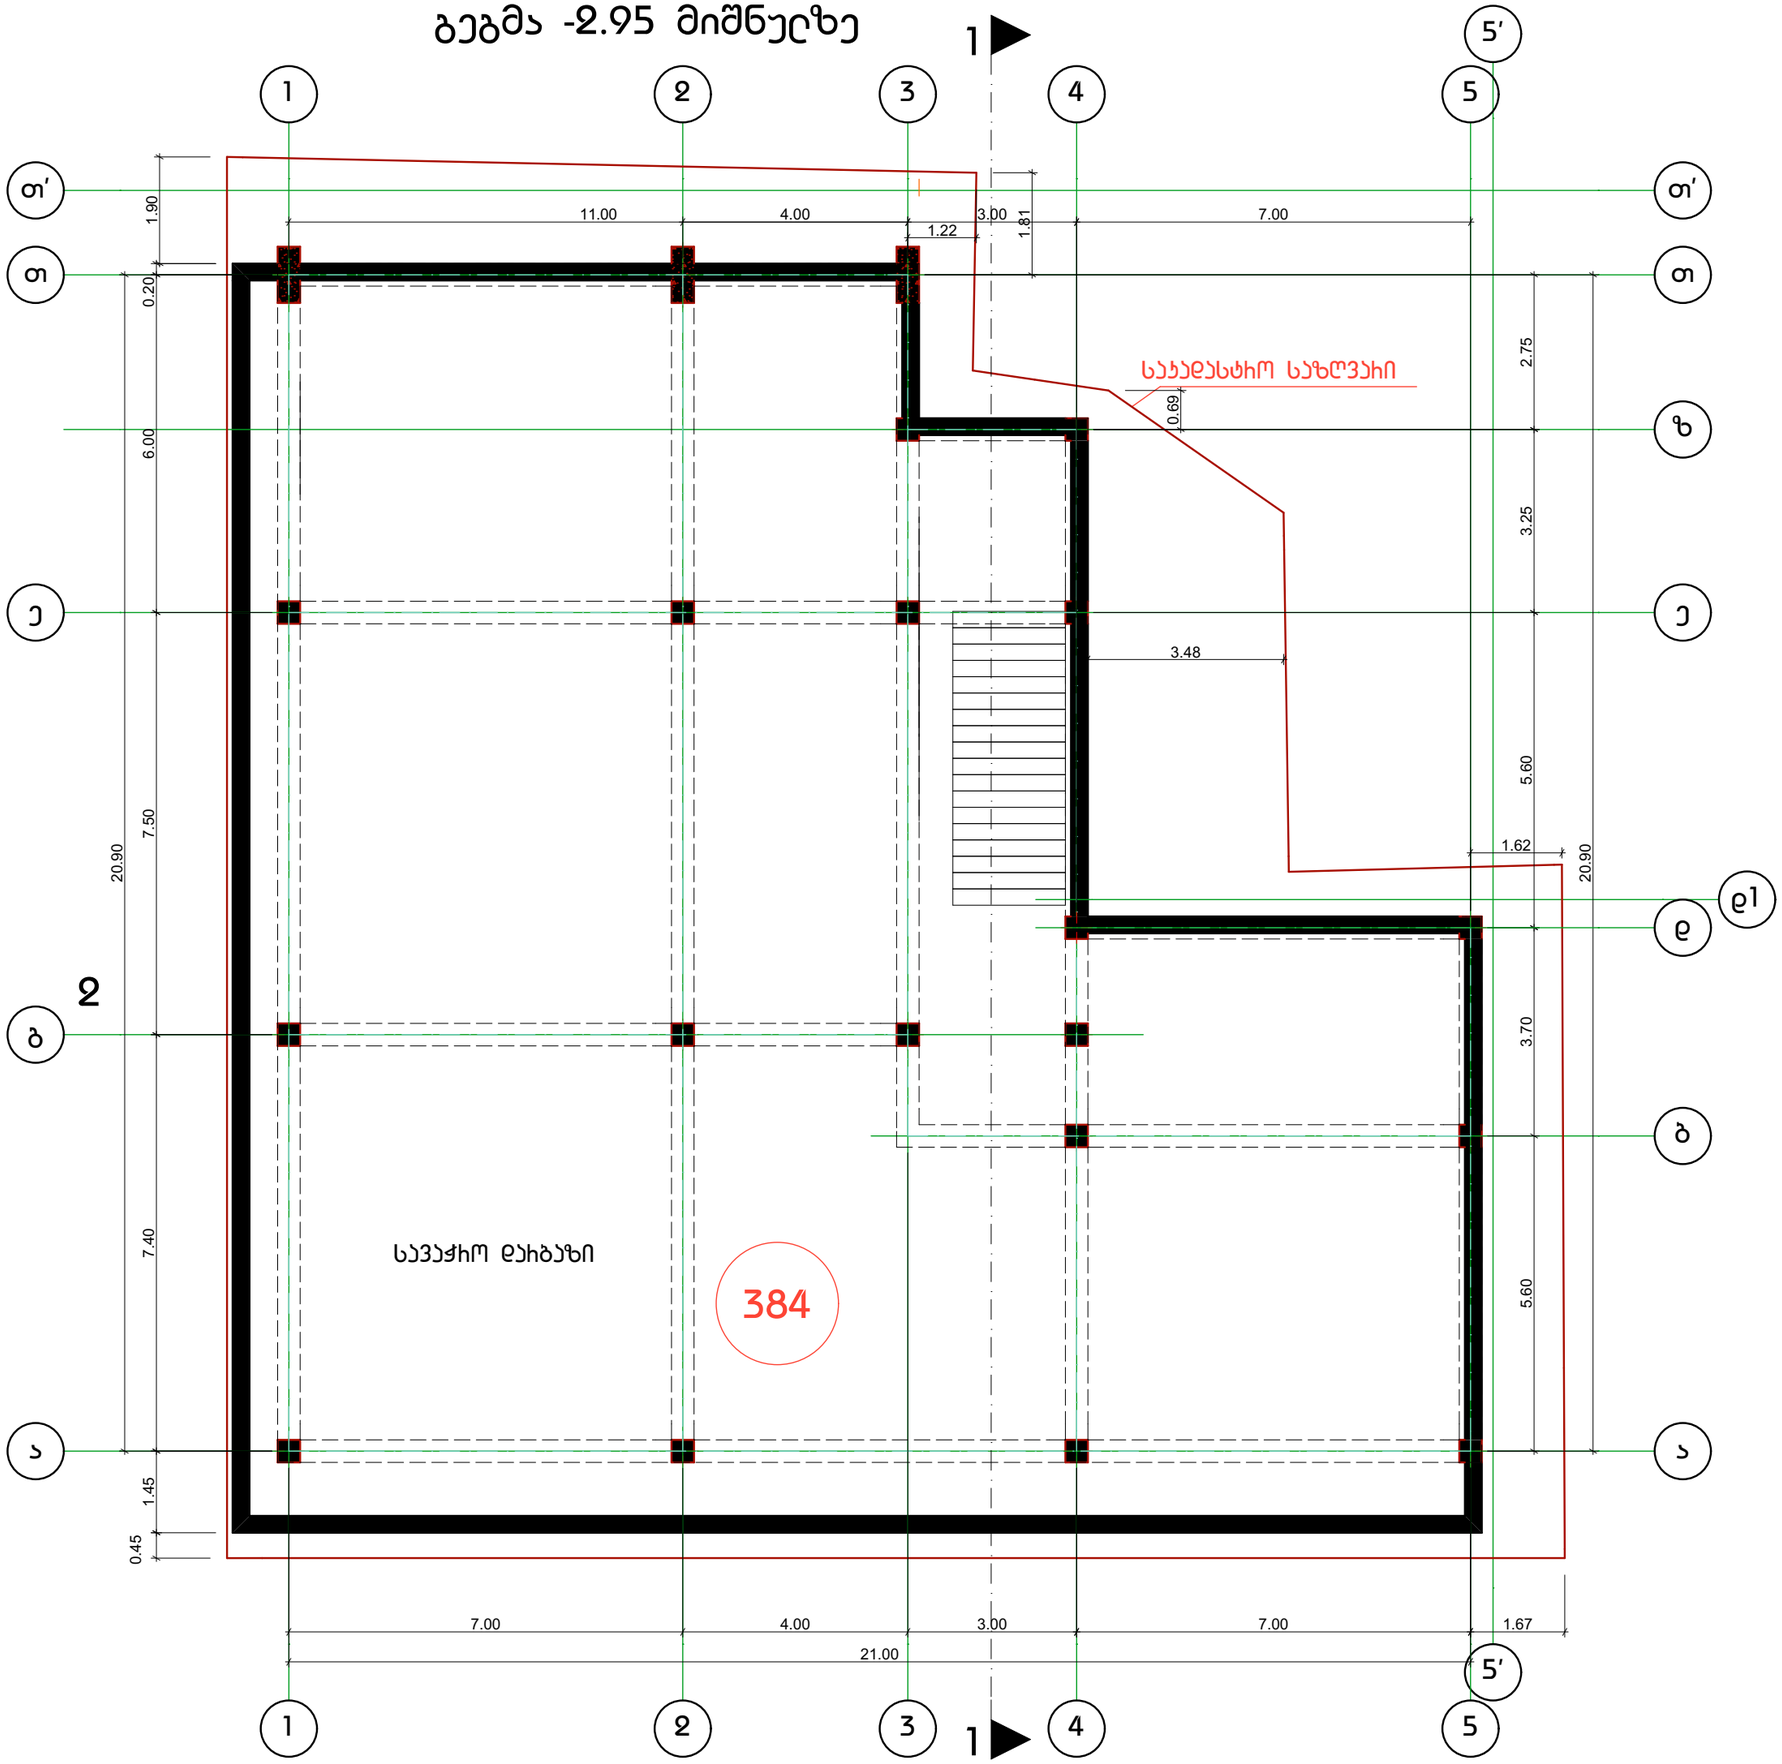

სტადია	პრ.
ფურცელი	1
თარიღი	სექტემბერი 2014
დირექტორი	
დ.ვაშაკიძე	
მთ.არქიტექტორი	
დ.ვაშაკიძე	
არქიტექტორი	
ა.ნოდია	
შეასრულა	
ა.ნოდია	
ნახაზი	ბეგმა -2.95 მიწნულზე
პროექტის სახელწოდება	სავაჭრო-საოფისე
მისამართი	ბოჩის ქუჩა N1
დამკვეთი	შ.პ.ს "იოხდნე"
შენიშვნა	
ფურცელი #3	
პომეხსიელი ფართი 384მ²	
მ 1:100	

ბეგმა 0.00 =447.74 ნიშნულზე



DAVID VASHAKIDZE ARCHITECTS

სტადია პრ.

ფურცელი 2

თარიღი სექტემბერი 2014

დირექტორი	
დ.ვაშაკიძე	
მთ.არქიტექტორი	
დ.ვაშაკიძე	
არქიტექტორი	
ა.ნოდია	
შეასრულა	
ა.ნოდია	

ნახაზი

ბეგმა 0.00 =447.74 ნიშნულზე

პროექტის სახელწოდება

სავაჭრო-საოფისე

მისამართი

ბოის ქუჩა N1

დამკვეთი

შ.პ.ს "იოხდანე"

შენიშვნა

ფურცელი #3

ჯამური ფართი 377.5მ²

სადარბაზო 33.0მ²

განაშენიანების ფართი 443.1მ²

მ 1:100

ბებმა +4.50 ნიშნულზე

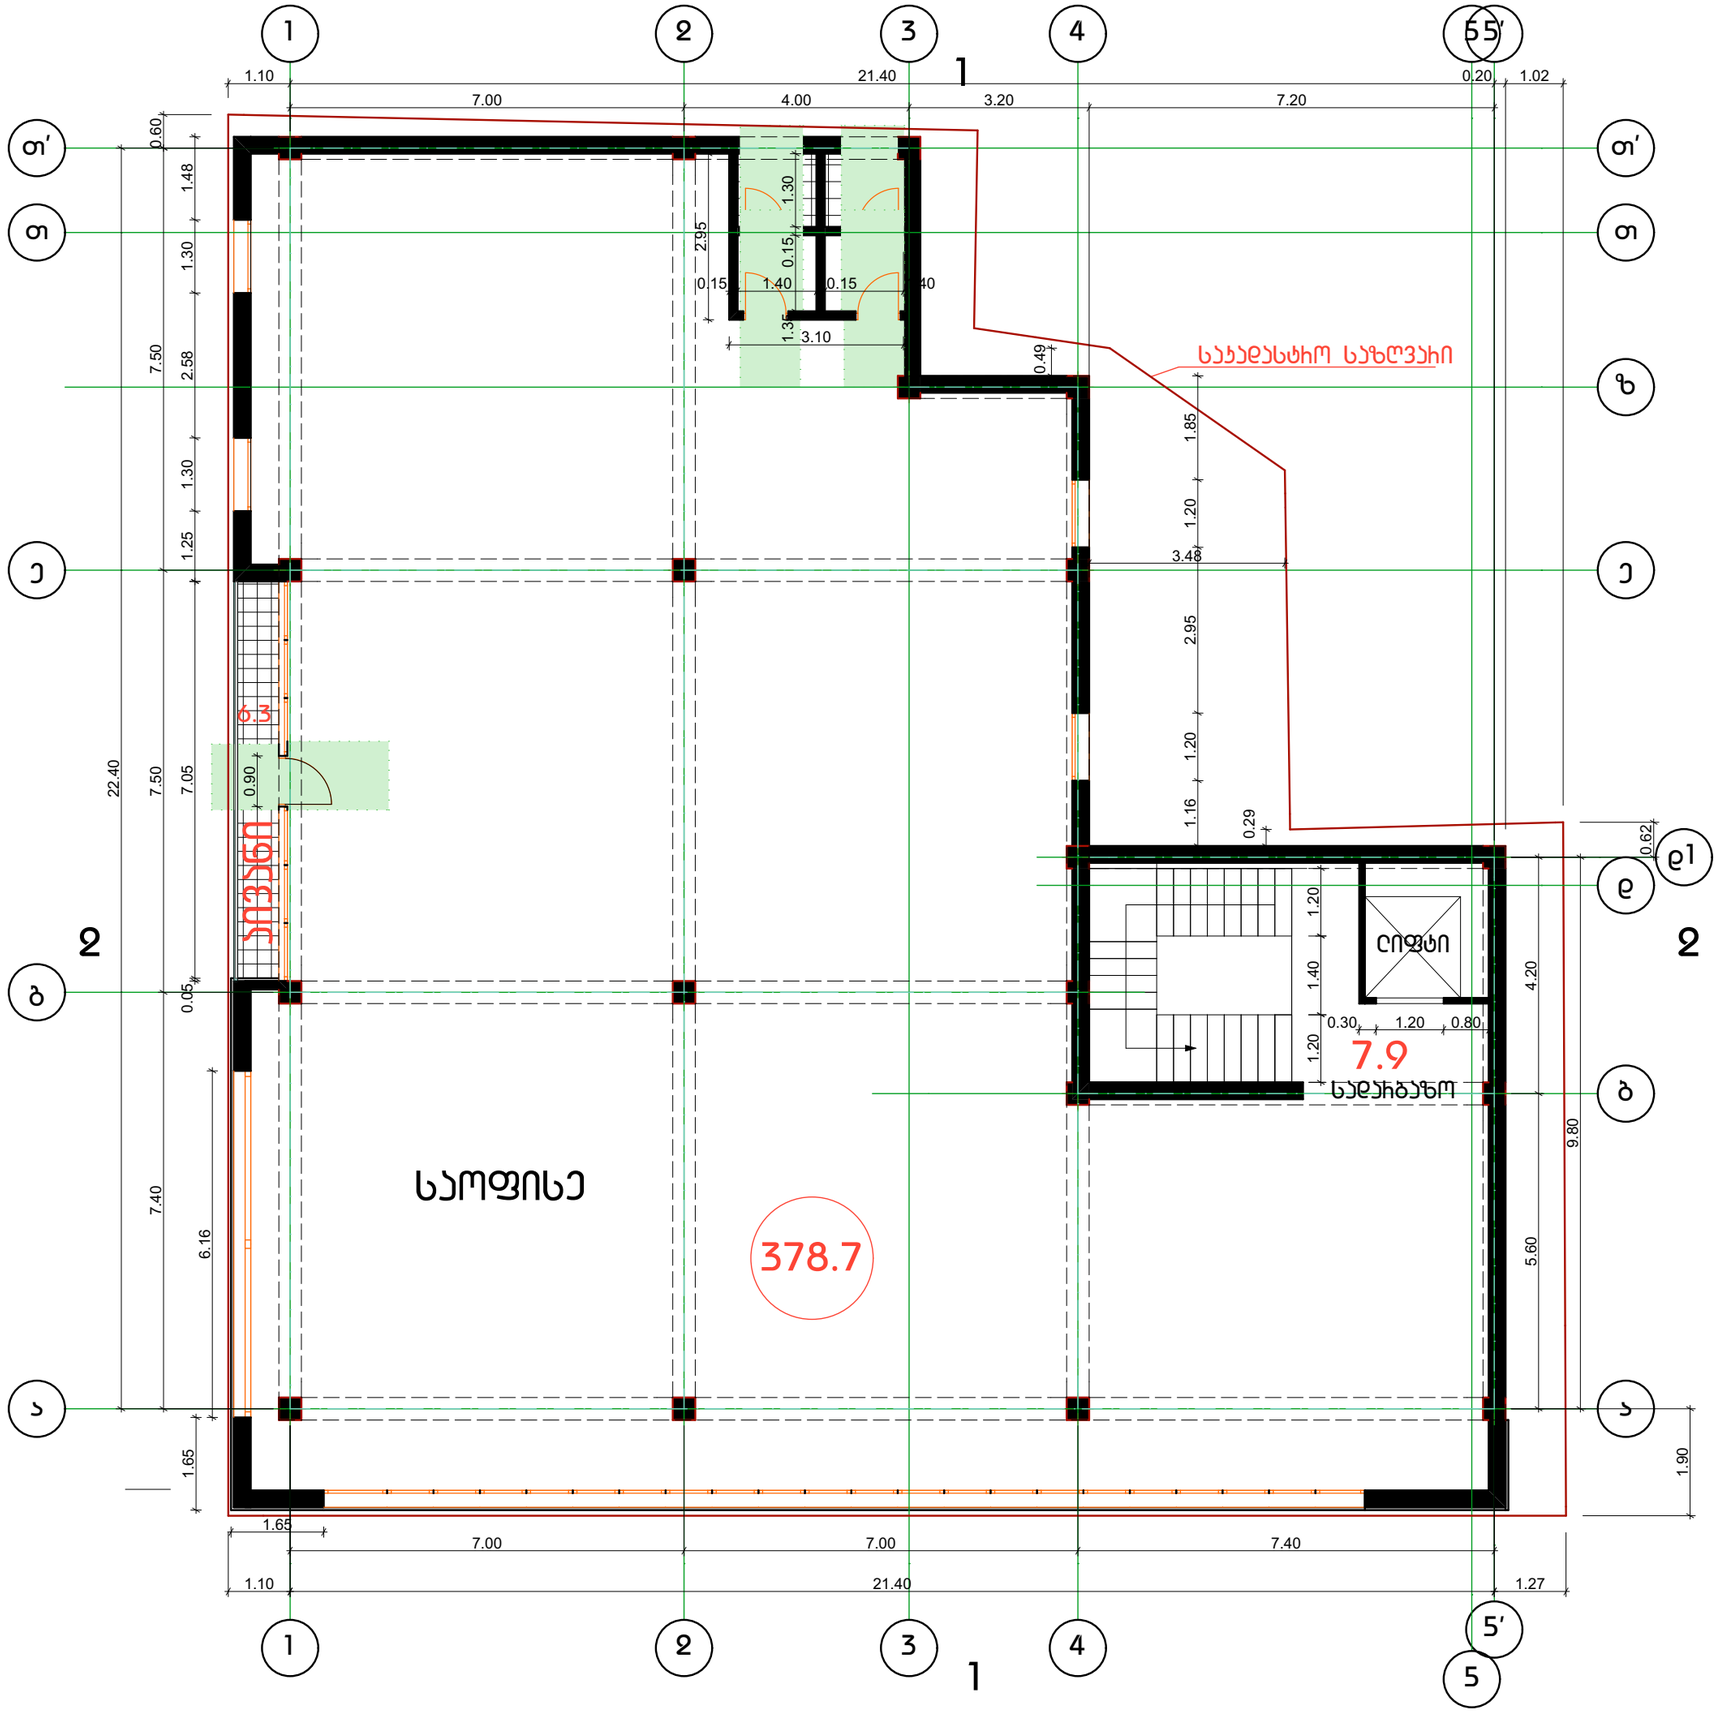

DAVID VASHAKIDZE ARCHITECTS

სტადია ჯრ.
ფურცელი 3
თარიღი სექტემბერი 2014

დირექტორი
დ.ვაშაჯიძე
მთ.არქიტექტორი
დ.ვაშაჯიძე
არქიტექტორი
ა.ნოდია
შეასრულა
ა.ნოდია

ნახაზი

ბებმა +4.50 ნიშნულზე

ჯროექტის სახელნოდება

სავაჭრო-საოფისე

მისამართი
ბორის ქუჩა N1

დამჯვეთი

შ.ჯ.ს "იორდანე"

შენიშვნა

ფურცელი A3

საოფისე-ჯომერციული ფართი 378.7მ²
სადარბაზოს ფართი 7.9მ²
საზაფხულო ფართი 6.3მ²
ბანაშენიანების ფართი 443.1მ²

მ 1:100

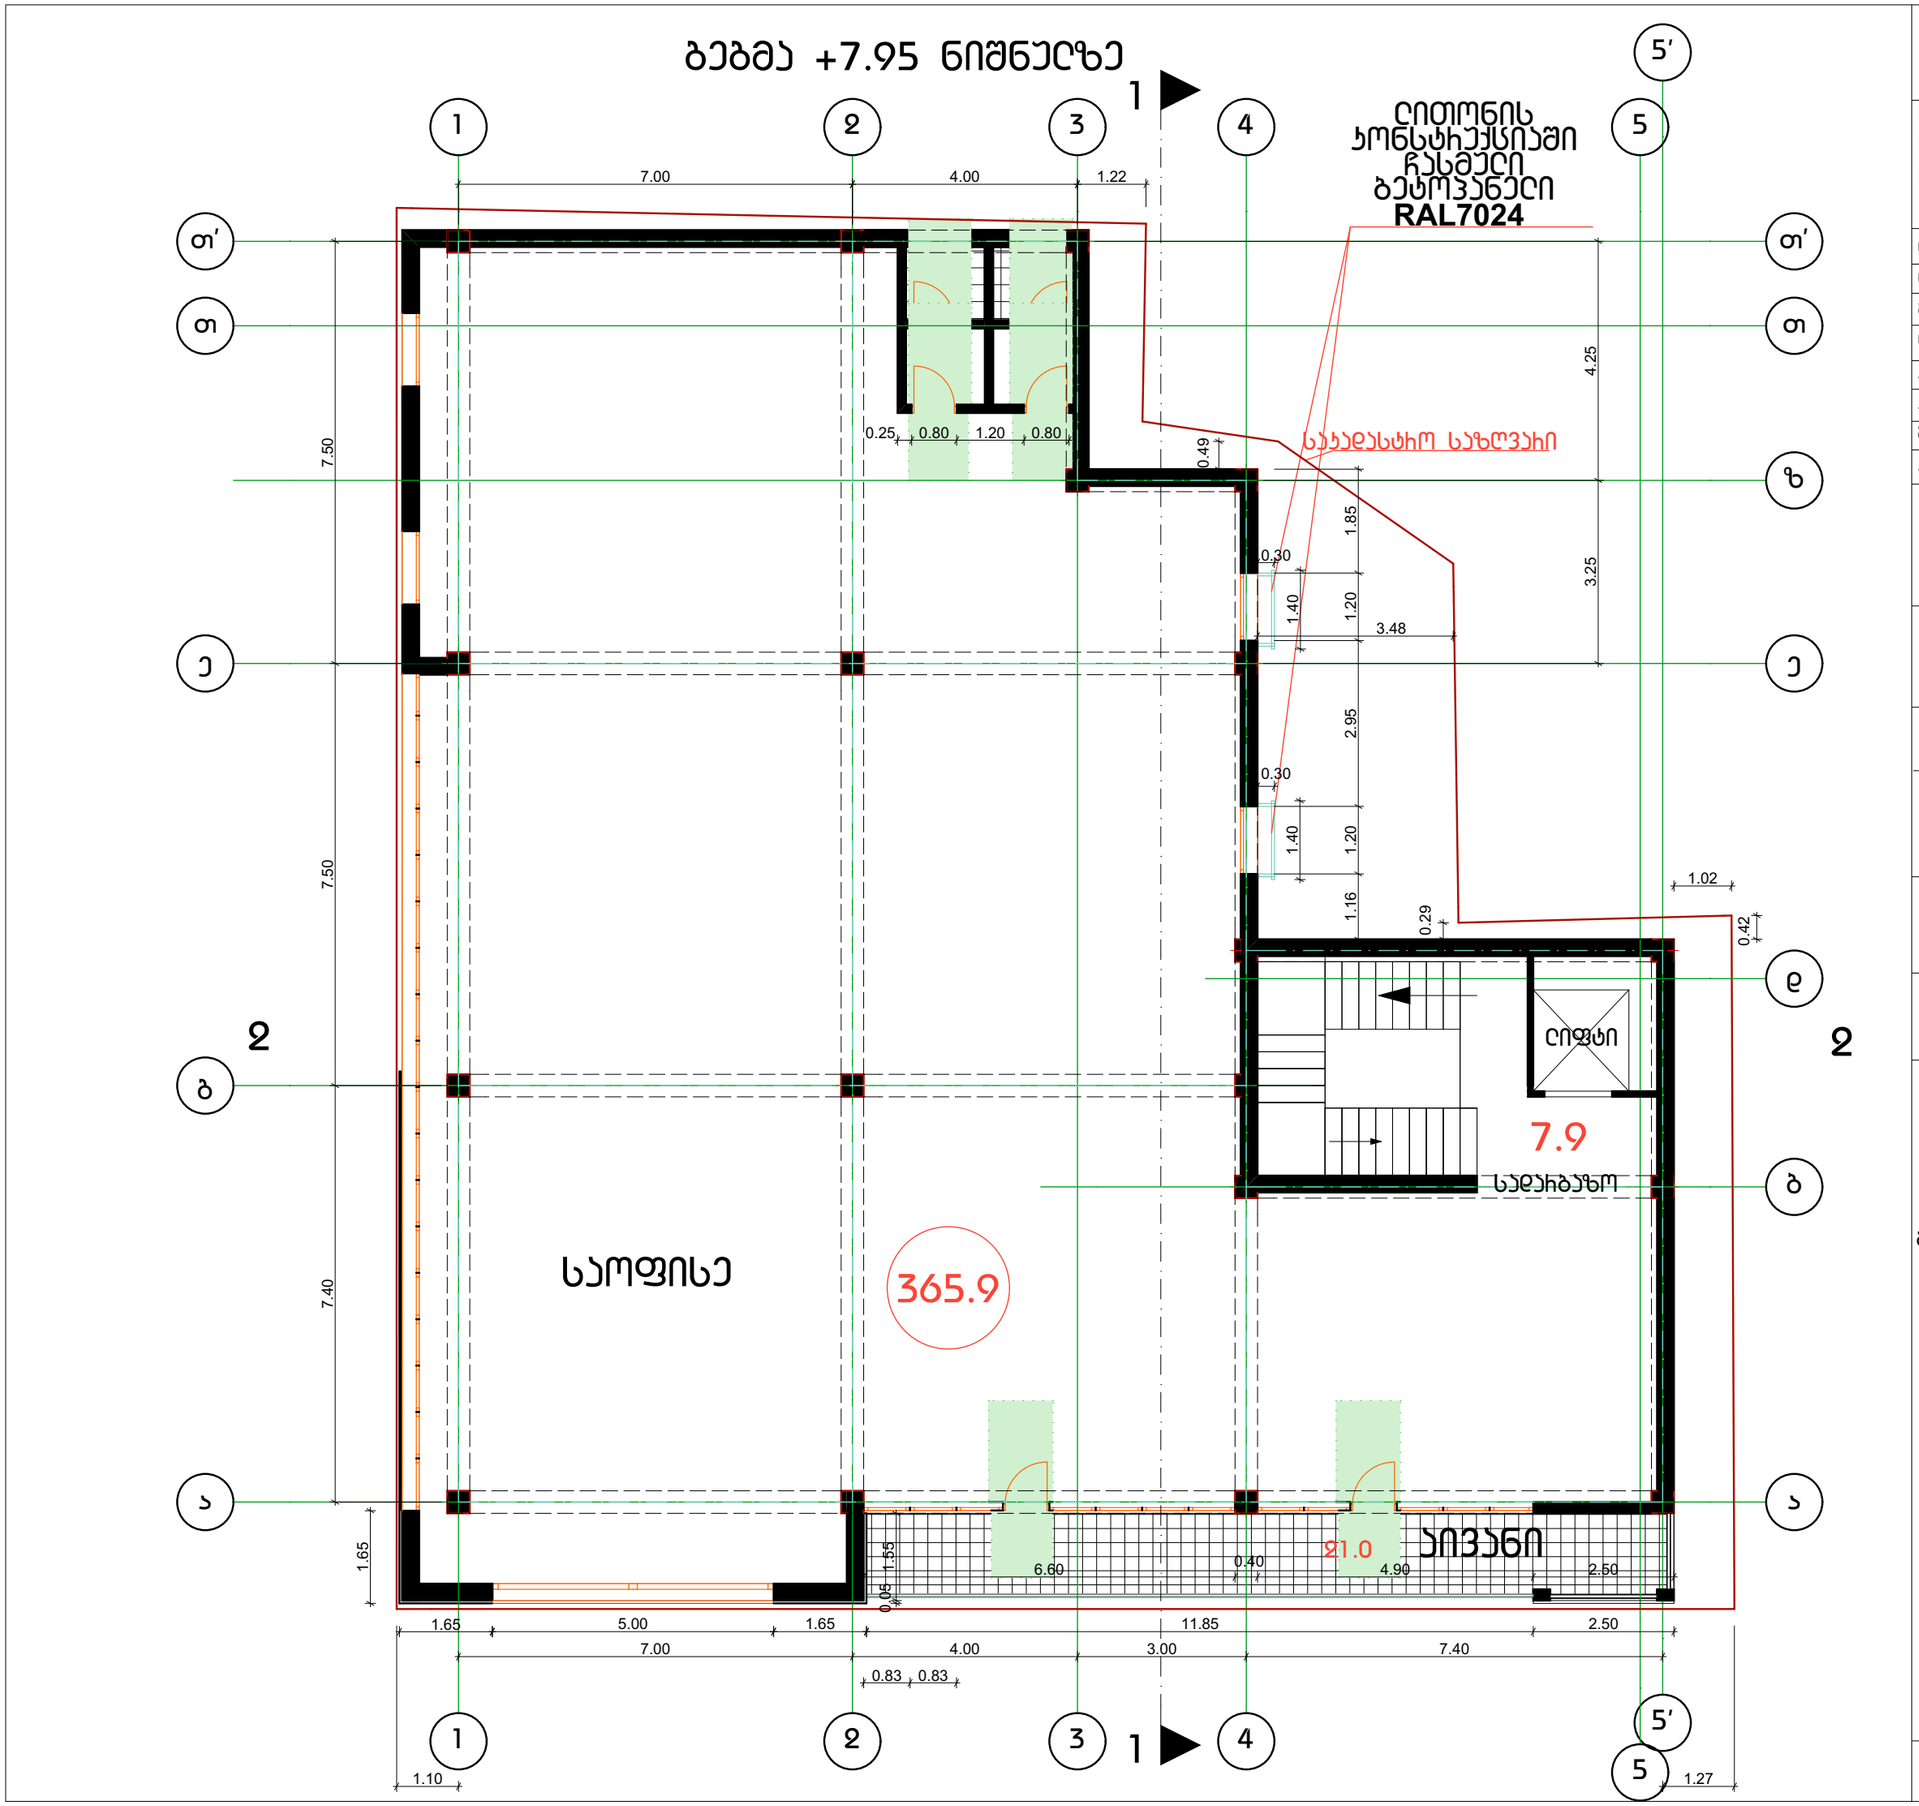

DAVID VASHAKIDZE ARCHITECTS

სტადია ჯრ.
ფურცელი 4
თარიღი სექტემბერი 2014

დირექტორი	
დ.ვაშაჯიძე	
მთ.არქიტექტორი	
დ.ვაშაჯიძე	
არქიტექტორი	
ა.ნოდია	
შეასრულა	
ა.ნოდია	

ნახაზი

ბებმა +8.03 ნიშნულზე

ჯროექტის სახელნოდება
სავაჭრო-საოფისე

მისამართი
ბორის ქუჩა N1

დამჯვეთი

შ.ჯ.ს "იორდანე"

შენიშვნა

ფურცელი A3

საოფისე-ჯომერციული ფართი 365.9მ²
სადარბაზოს ფართი 7.9მ²
საზაფხულო ფართი 21მ²
ბანაშენიანების ფართი 443.1მ²

მ 1:100

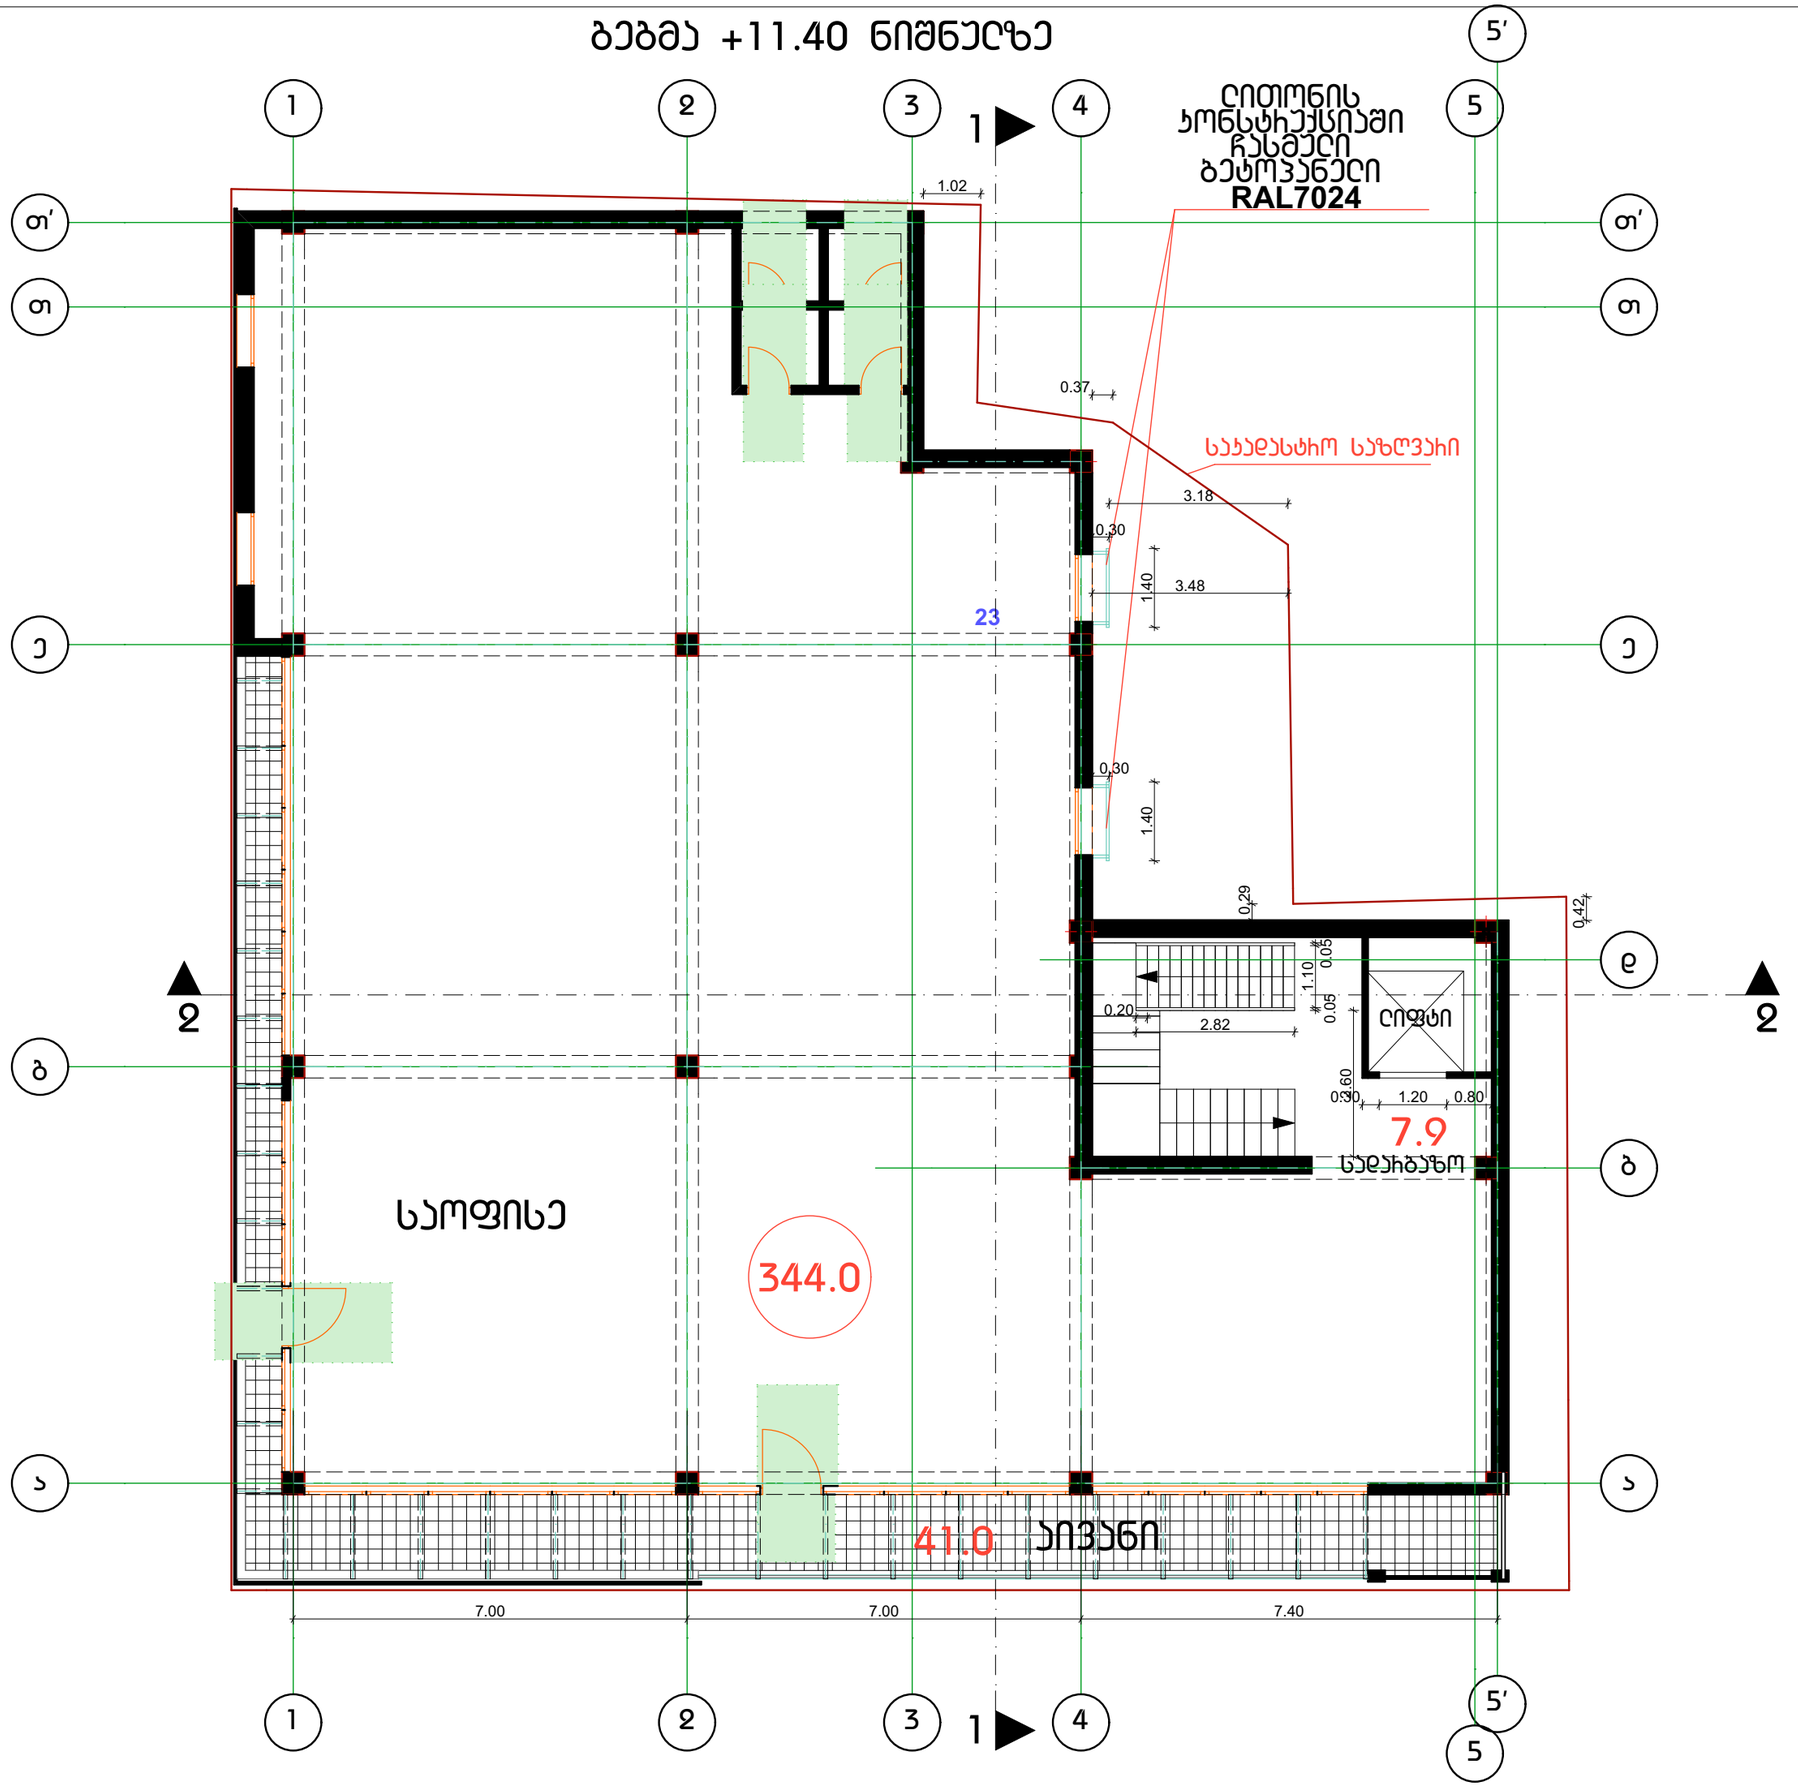

DAVID VASHAKIDZE ARCHITECTS

სტადია	ჯრ.
ფურცელი	5
თარიღი	სექტემბერი 2014
ლიტექტორი	
დ.ვაშაჯიძე	
მთ.არქიტექტორი	
დ.ვაშაჯიძე	
არქიტექტორი	
ა.ნოდია	
შეასრულა	
ა.ნოდია	
ნახაზი	ბებმა + 11.40ნიშნულზე
ჰოოექტის სახელნოდება	სავაჭრო-საოფისე
მისამართი	ბორის ქუჩა N1
დამჯვეთი	შ.ჰ.ს "იორდანე"
შენიშვნა	
ფურცელი	A3
საოფისე-ჯომეარცელი ფართი	344მ²
სადარბაზოს ფართი	7.9მ²
საზაფხულო ფართი	41მ²
ბანაშენიანების ფართი	443.1მ²
მ	1:100

ბაღახშირის ბებმა +14.92 ნიშნულზე

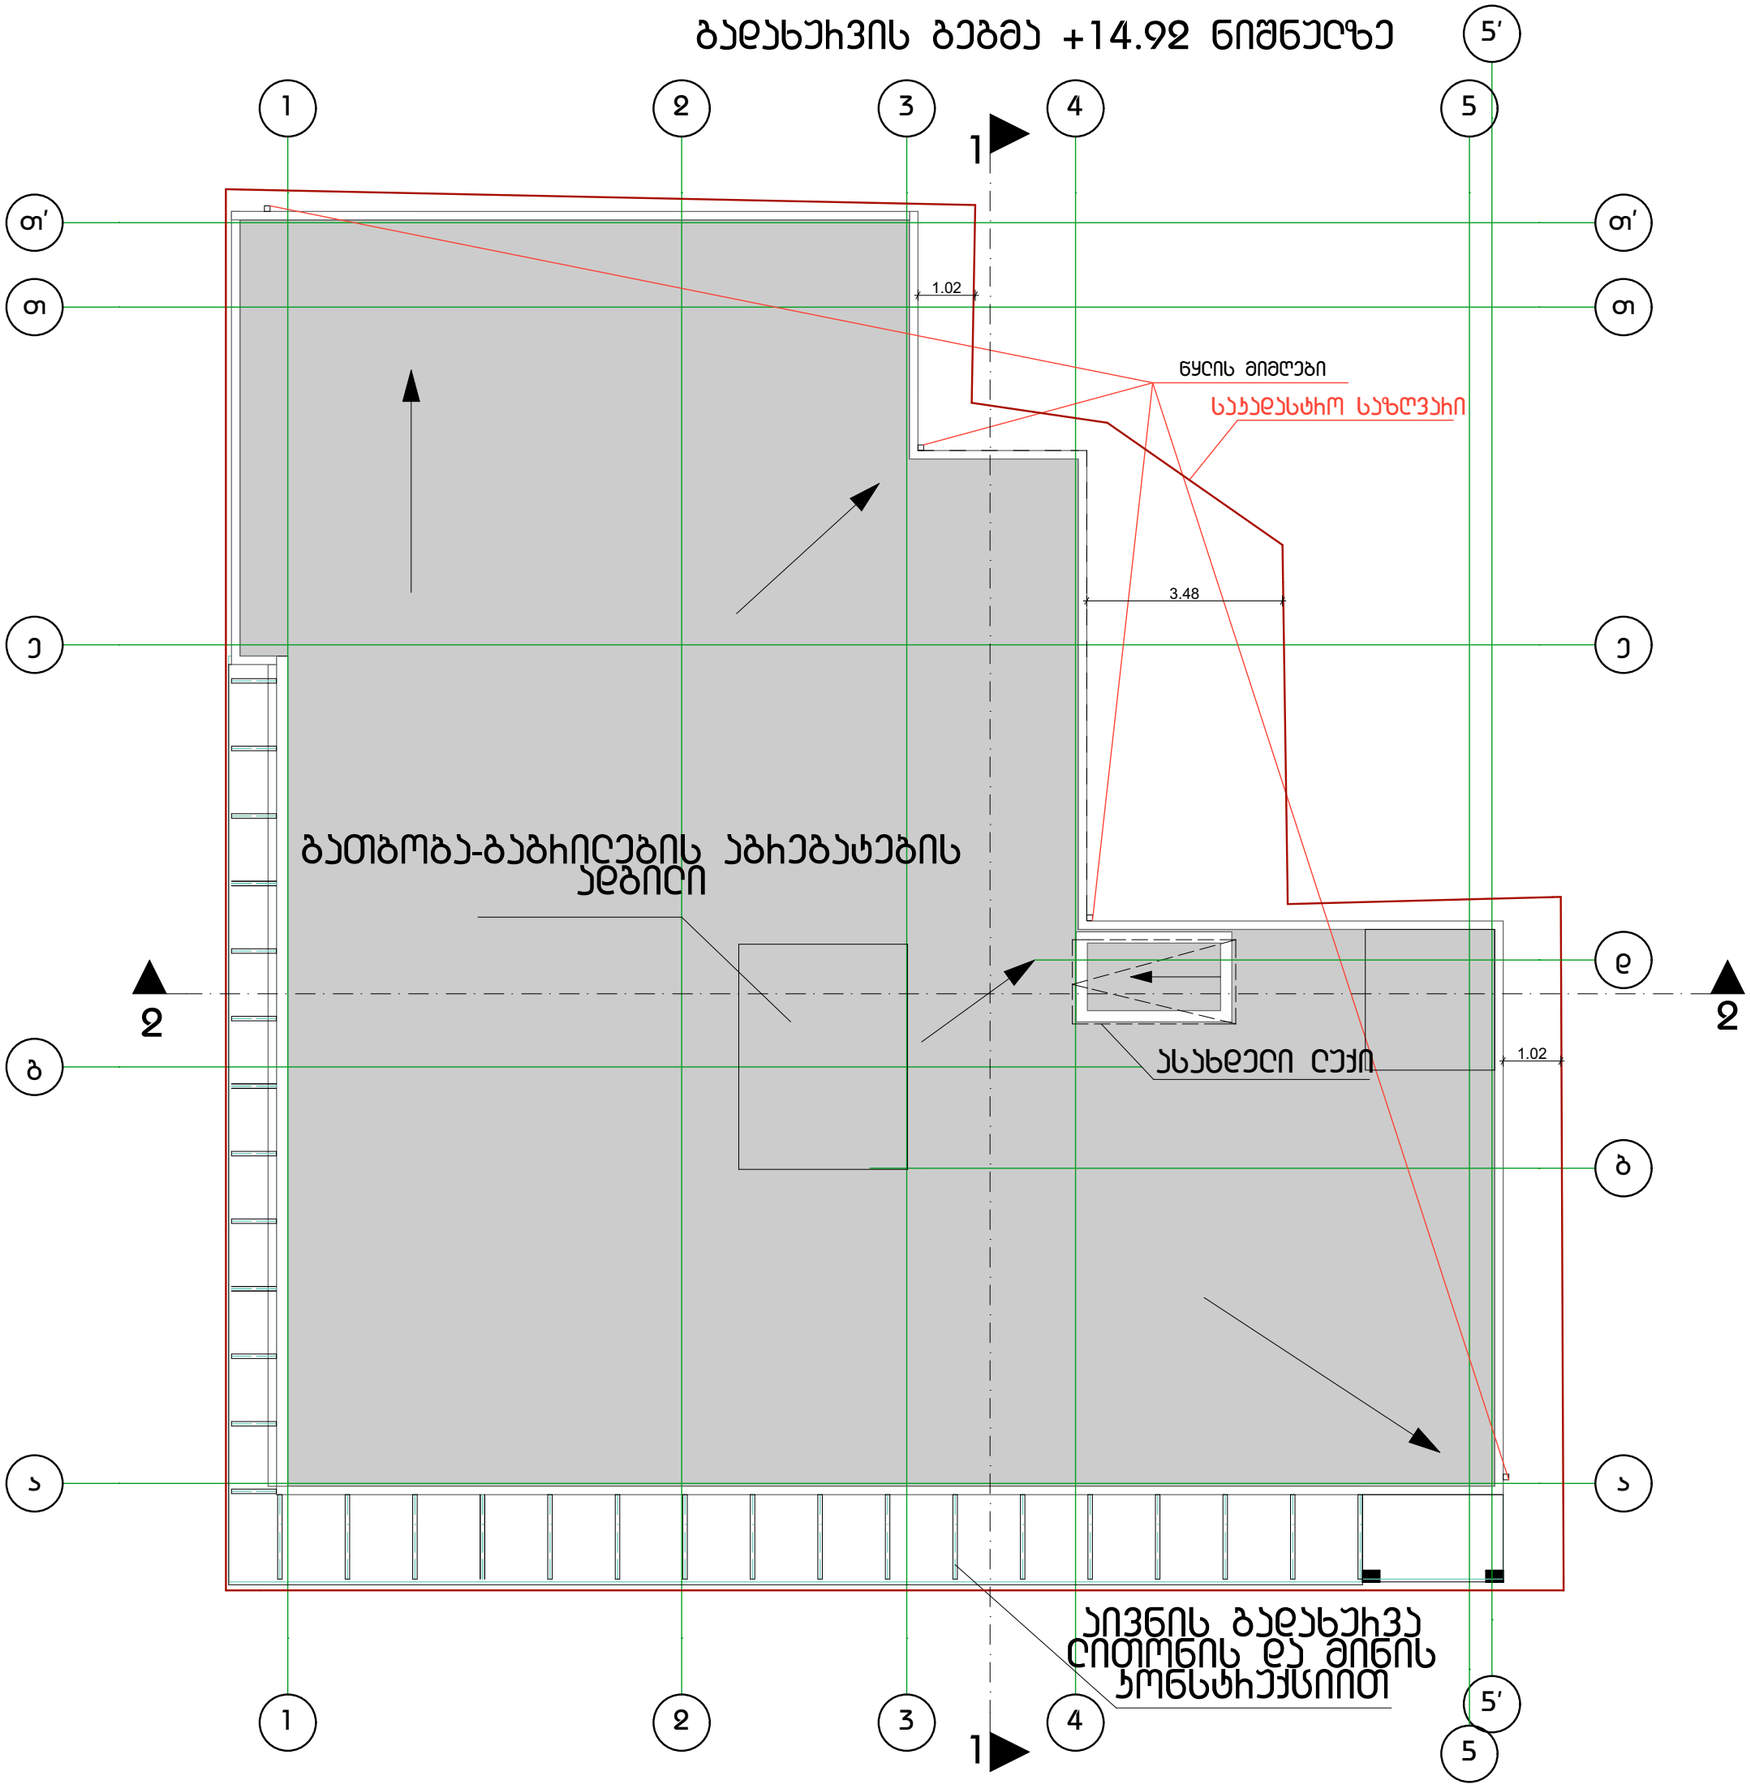

DAVID VASHAKIDZE ARCHITECTS

სტადია პრ.
ფურცელი 6
თარიღი სექტემბერი 2014

დირექტორი
დ.ვაშაკიძე
მთ.არქიტექტორი
დ.ვაშაკიძე
არქიტექტორი
ა.ნოდია
შეასრულა
ა.ნოდია

ნახაზი

ბაღახშირის ბებმა + 14.92 ნიშნულზე

პროექტის სახელწოდება
სავაჭრო-საოფისე

მისამართი
ბორის ჯუჯა N1

დამკვეთი

შ.პ.ს "იოხღანე"

შენიშვნა

ფურცელი #3

მ 1:100