

ჭრილი 1-1
მ. 1:200

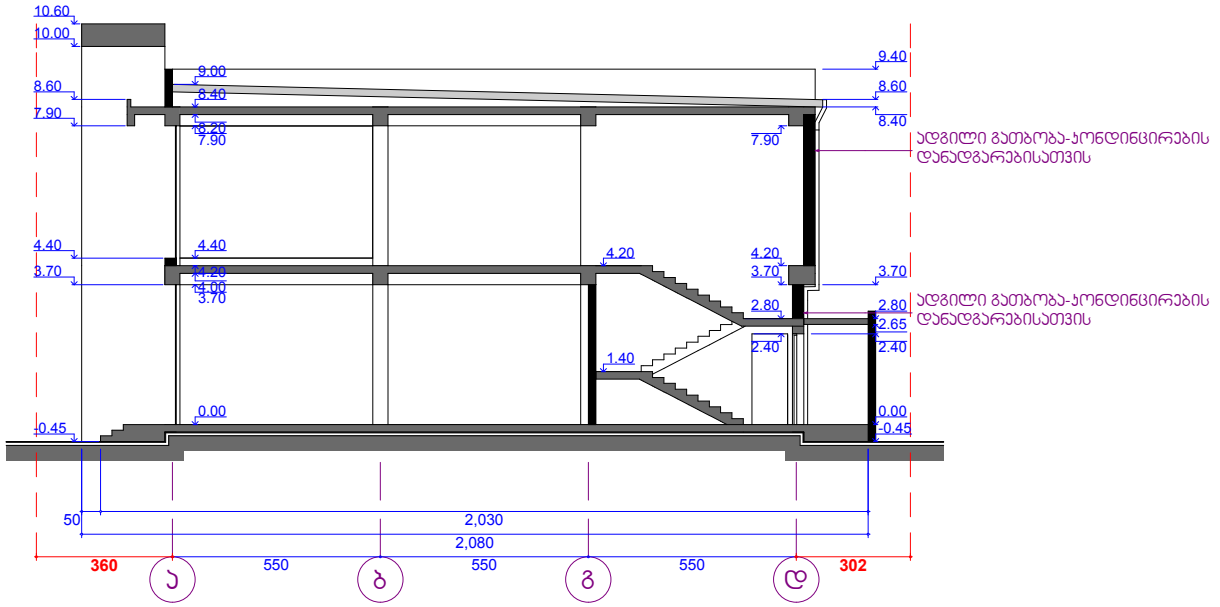

ინდ. მეწარმე ნელი ჩხაიძე ს.კ. 31001041939			საპატრო საოფისე შენობა ქ. თბილისი, სოფ. დიღომი (01.72.14.034.822)		
თანამდებობა	გვარი	ხელმ.	არქიტექტორული ნაწილი	2014 წ.	
ინდ. მეწარმე	ნ.ჩხაიძე				
პრ.მთ.არქიტექტორი	პ.ქამიამვილი		ჭრილი 2-2 მ. 1:200	სტად.	ფურც. სულ
შემსრულა	პ.ქამიამვილი			მ.პრ.	პ/11 13

ჭრილი 2-2
მ. 1:200

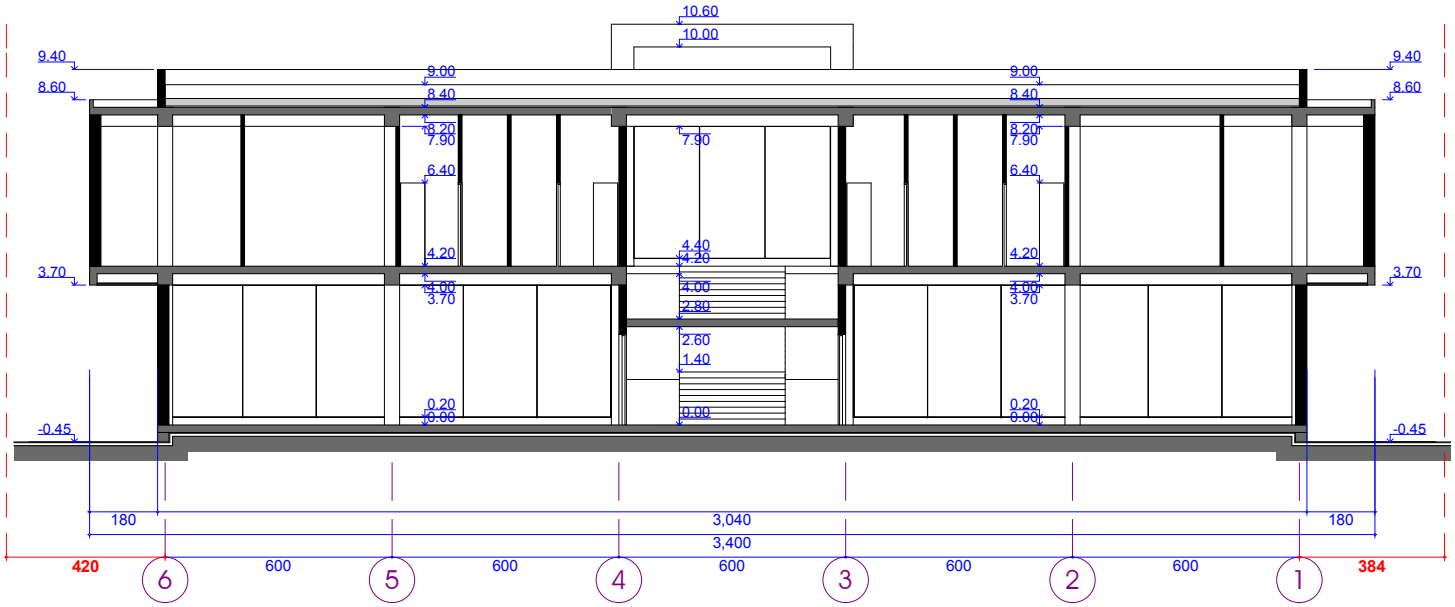

ინდ. მეწარმე ნელი ჩხაიძე ს.კ. 31001041939			სპეციალური საოფისე მენოება ქ. თბილისი, სოფ. დიღომი (01.72.14.034.822)		
თანამდებობა	გვარი	ხელმ.	არქიტექტურული ნაწილი	2014 წ.	
ინდ. მეწარმე	ნ.ჩხაიძე				
პრ.მთ.არქიტექტორი	ა.ქაშიაშვილი		ჭრილი 2-2 მ. 1:200	სტად.	ფურც. სულ
შემსრულებელი	ა.ქაშიაშვილი			მ.პრ.	ა/12 13