ფასადი 1-6
მ. 1:200

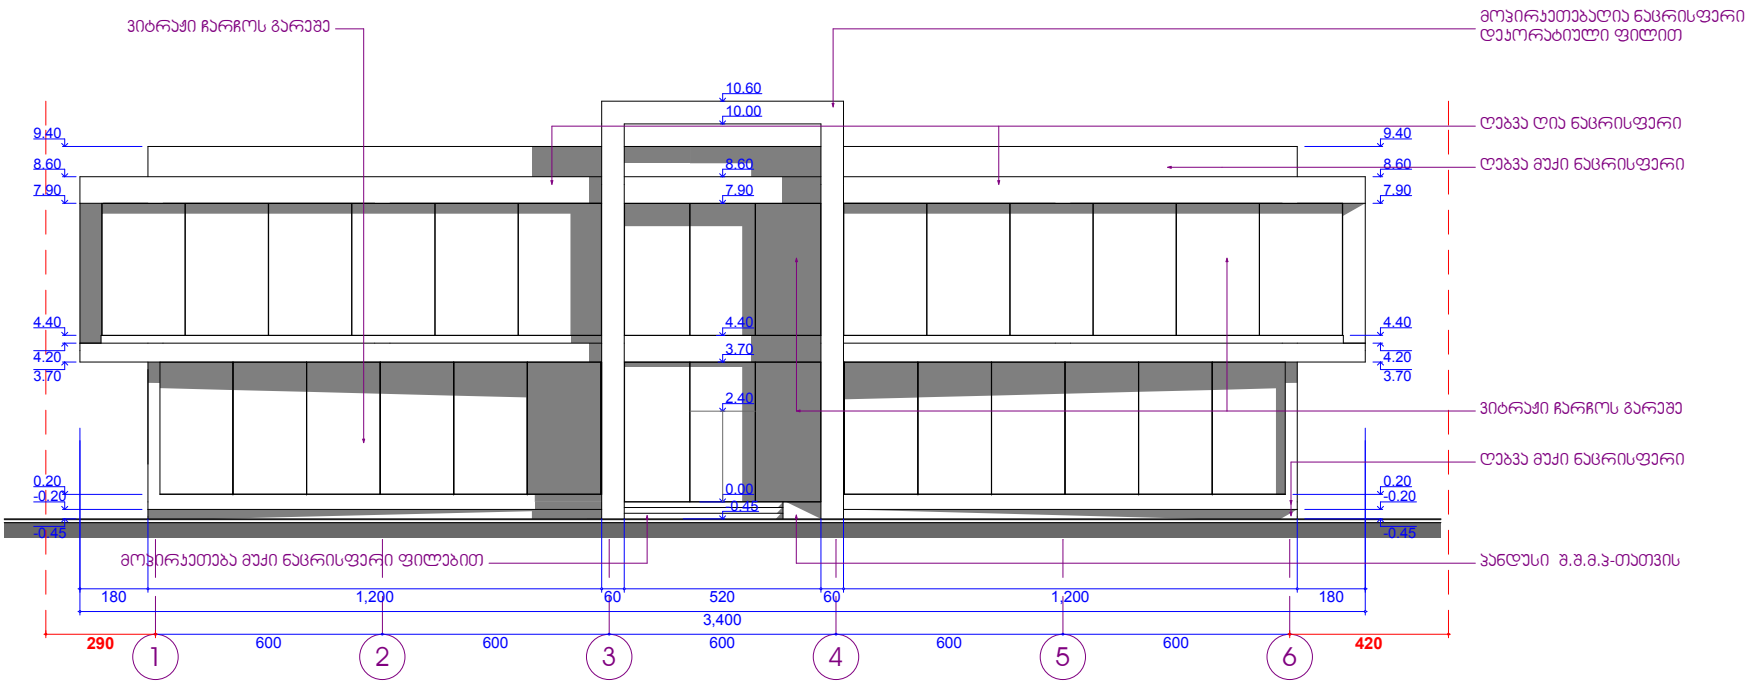

ინდ. მეწარმე ნელი ჩხაიძე ს.კ. 31001041939			საკაჯრო საოფისე შენობა ქ. თბილისი, სოფ. დიღომი (01.72.14.034.822)			
თანამდებობა	გვარი	ხელმ.	არქიტექტურული ნაწილი	2014 წ.		
ინდ. მეწარმე	ნ.ჩხაიძე					
ჯრ.მთ.არქიტექტორი	ა.ქამიაშვილი		ფასადი 1-6 მ. 1:200	სტად.	ფურც.	სულ
შესრულა	ა.ქამიაშვილი			მ.ჯრ.	ა/ 7	13

ფასადი ა-დ
მ. 1:200

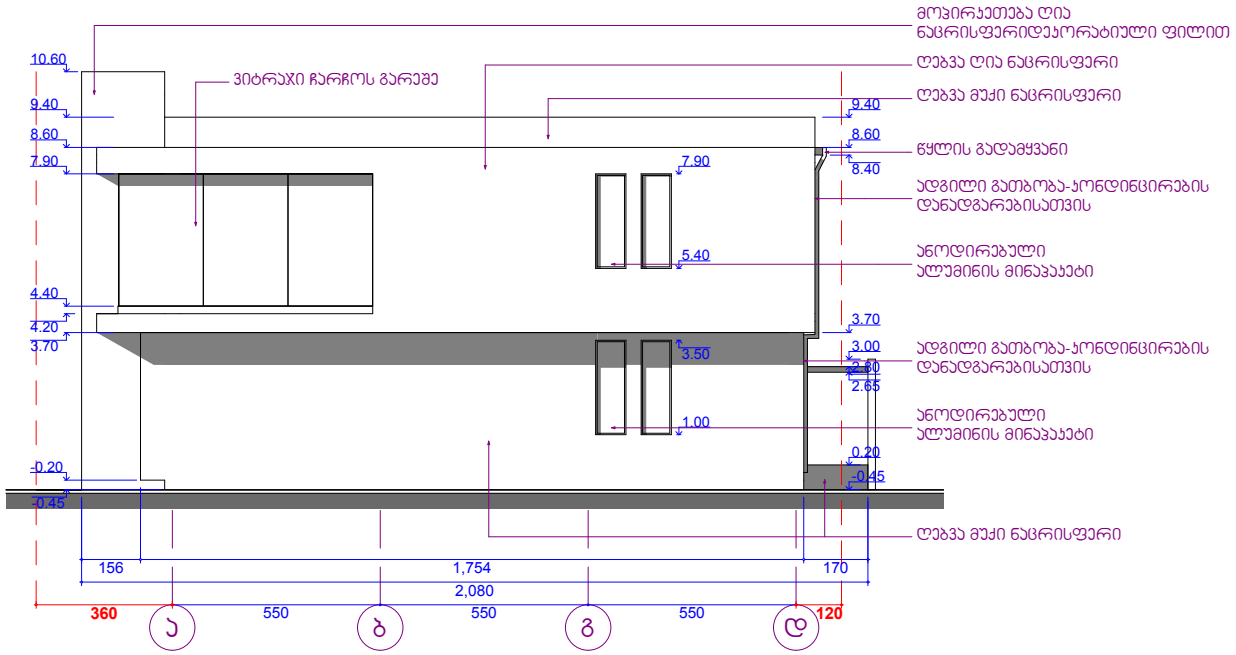

ინდ. მეწარმე ნელი ჩხაიძე ს.ჯ. 31001041939			სავაჯრო საოფისე შენობა ქ. თბილისი, სოფ. დიღომი (01.72.14.034.822)			
თანამდებობა	გვარი	ხელმ.	არქიტექტურული ნაწილი	2014 წ.		
ინდ. მეწარმე	ნ.ჩხაიძე					
ჯრ.მთ.არქიტექტორი	ა.ქამიაშვილი		ფასადი ა-დ მ. 1:200	სტად.	ფურც.	სულ
შეასრულა	ა.ქამიაშვილი			მ.ჯრ.	ა/ 8	13

ფასადი 6-1
მ. 1:200

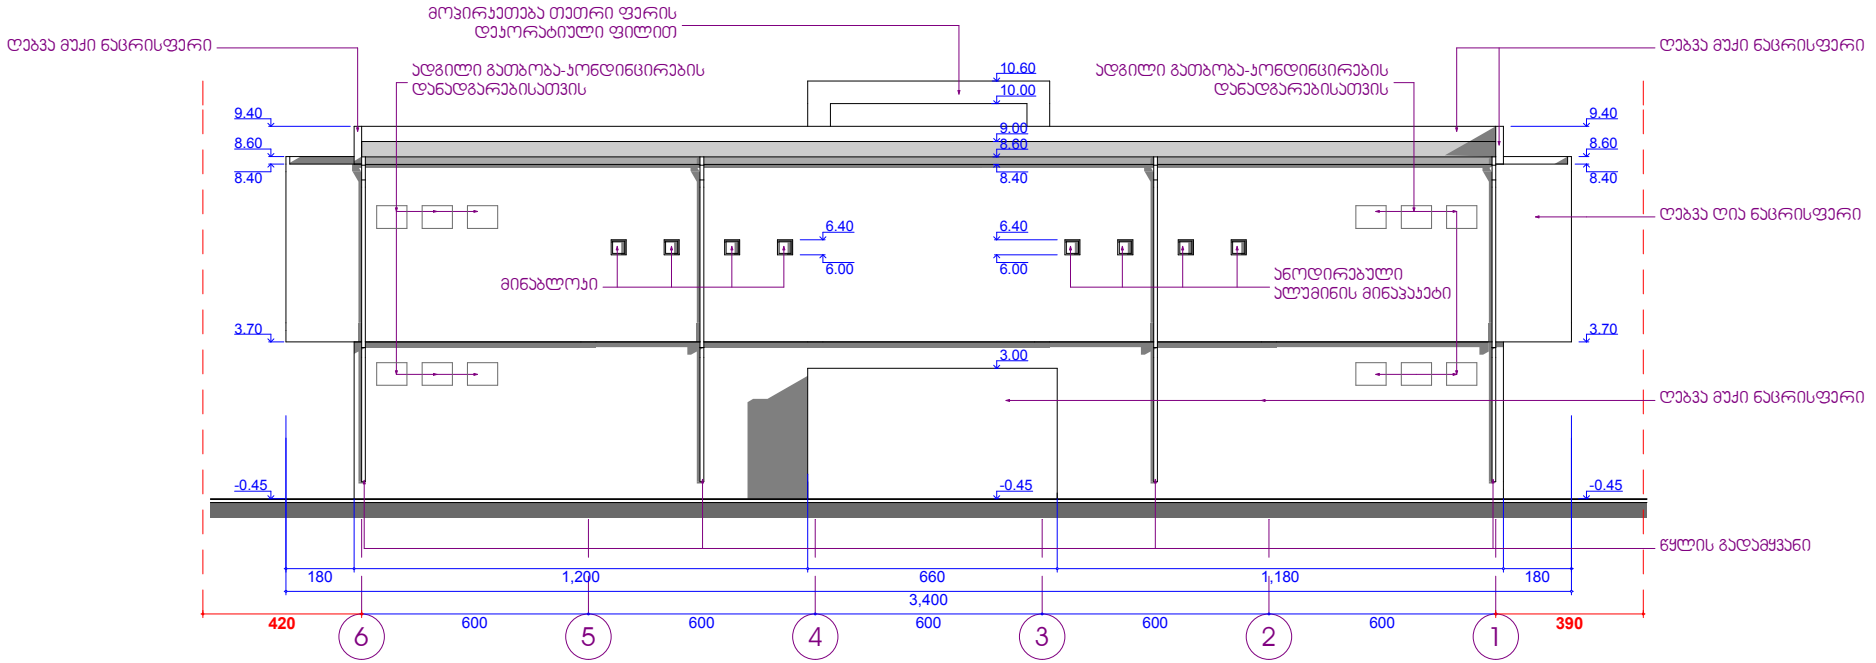

ინდ. მეწარმე ნელი ჩხაიძე ს.კ. 31001041939			სავაჭრო სართულის შენობა ქ. თბილისი, სოფ. დიღომი (01.72.14.034.822)		
თანამდებობა	გვარი	ხელმ.	არქიტექტორული ნაწილი	2014 წ.	
ინდ. მეწარმე	ნ.ჩხაიძე				
პრ.მთ.არქიტექტორი	ა.ქაშმაშვილი		ფასადი 6-1 მ. 1:200	სტად.	ფურც.	სულ
შემსრულა	ა.ქაშმაშვილი			მ.პრ.	ა/ 9	13

ფასადი დ-ა
მ. 1:200

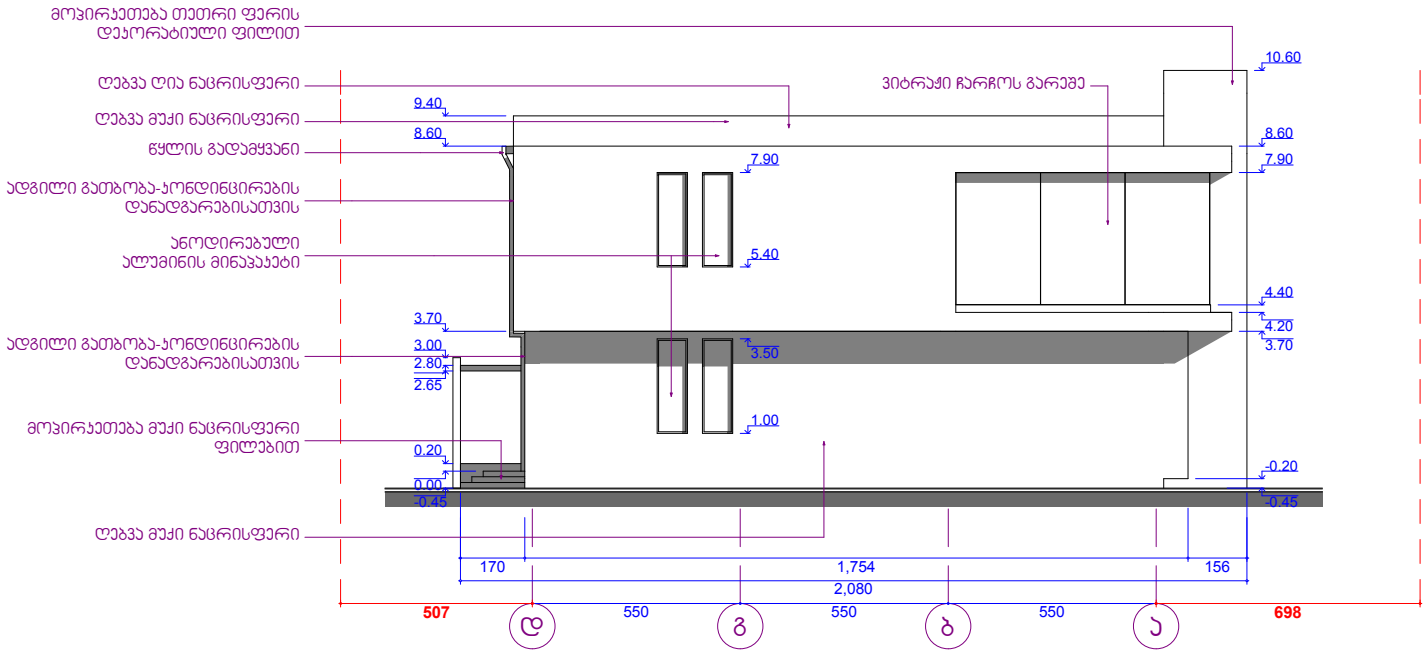

ინდ. მეწარმე ნელი ჩხაიძე ს.ს. 31001041939			სპეციალური საოფისე შენობა ქ. თბილისი, სოფ. დიღომი (01.72.14.034.822)		
თანამდებობა	გვარი	ხელმ.	არქიტექტორული ნაწილი	2014 წ.	
ინდ. მეწარმე	ნ.ჩხაიძე				
პრ.მთ.არქიტექტორი	ა.ქაშიაშვილი		ფასადი დ-ა მ. 1:200	სტად.	ფურც.	სულ
შეასრულა	ა.ქაშიაშვილი			მ.პრ.	ა/10	13