I სართულის გეგმა
მ. 1:200

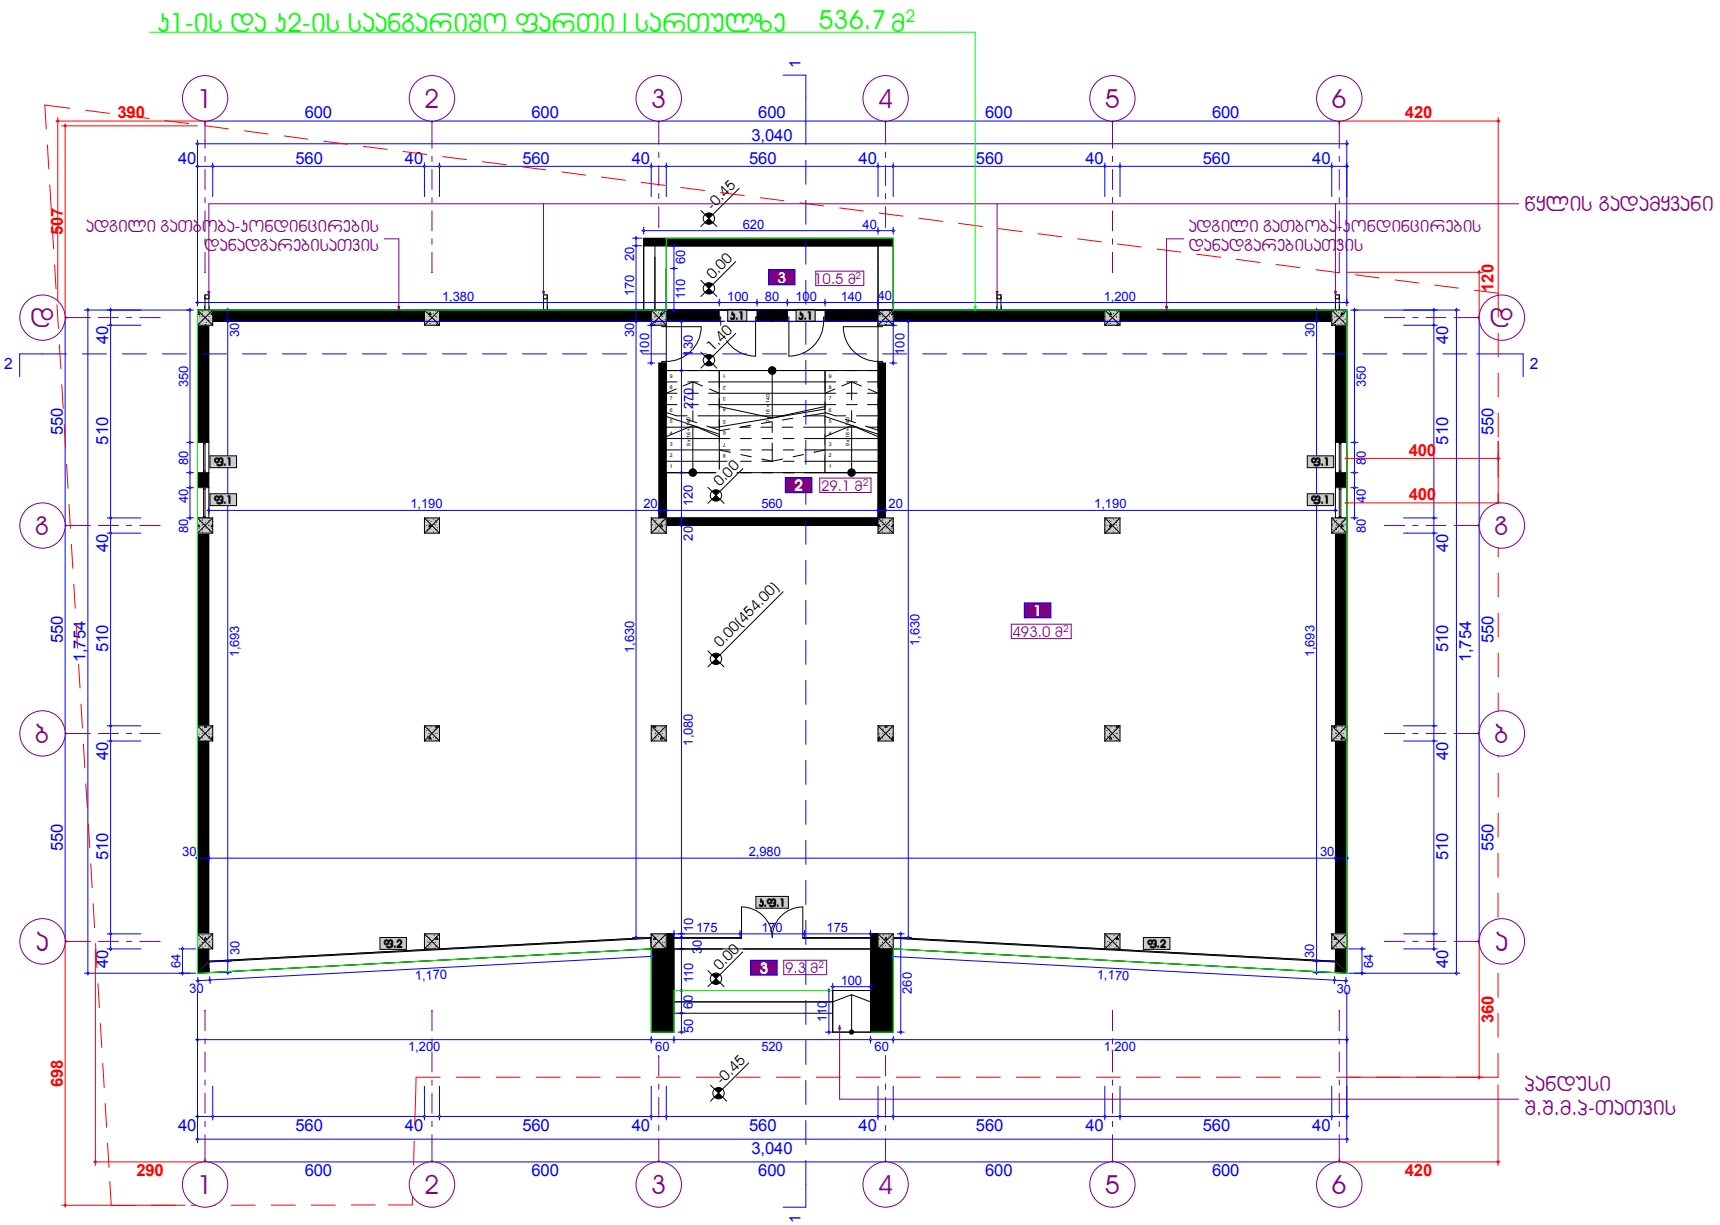

ექსპლიკაცია
1. სავაჭრო დარბაზი
2. ჯიბის უჯრედი
3. ჯიბის ბაქანი

ინდ. მეწარმე ნელი ჩხაიძე ს.კ. 31001041939			სავაჭრო საოფისე შენობა ქ. თბილისი, სოფ. დიღომი (01.72.14.034.822)		
თანამდებობა	გვარი	ხელმ.	არქიტექტურული ნაწილი	2014 წ.	
ინდ. მეწარმე	ნ.ჩხაიძე				
არქ.მთ.არქიტექტორი	ა.კაპიანიშვილი		I სართულის გეგმა მ. 1:200	ს/ბად.	ფურც. / ს/ფ. 4	სულ 13
შეასრულა	ა.კაპიანიშვილი			მ.პრ.		

II სართულის გეგმა
მ. 1:200

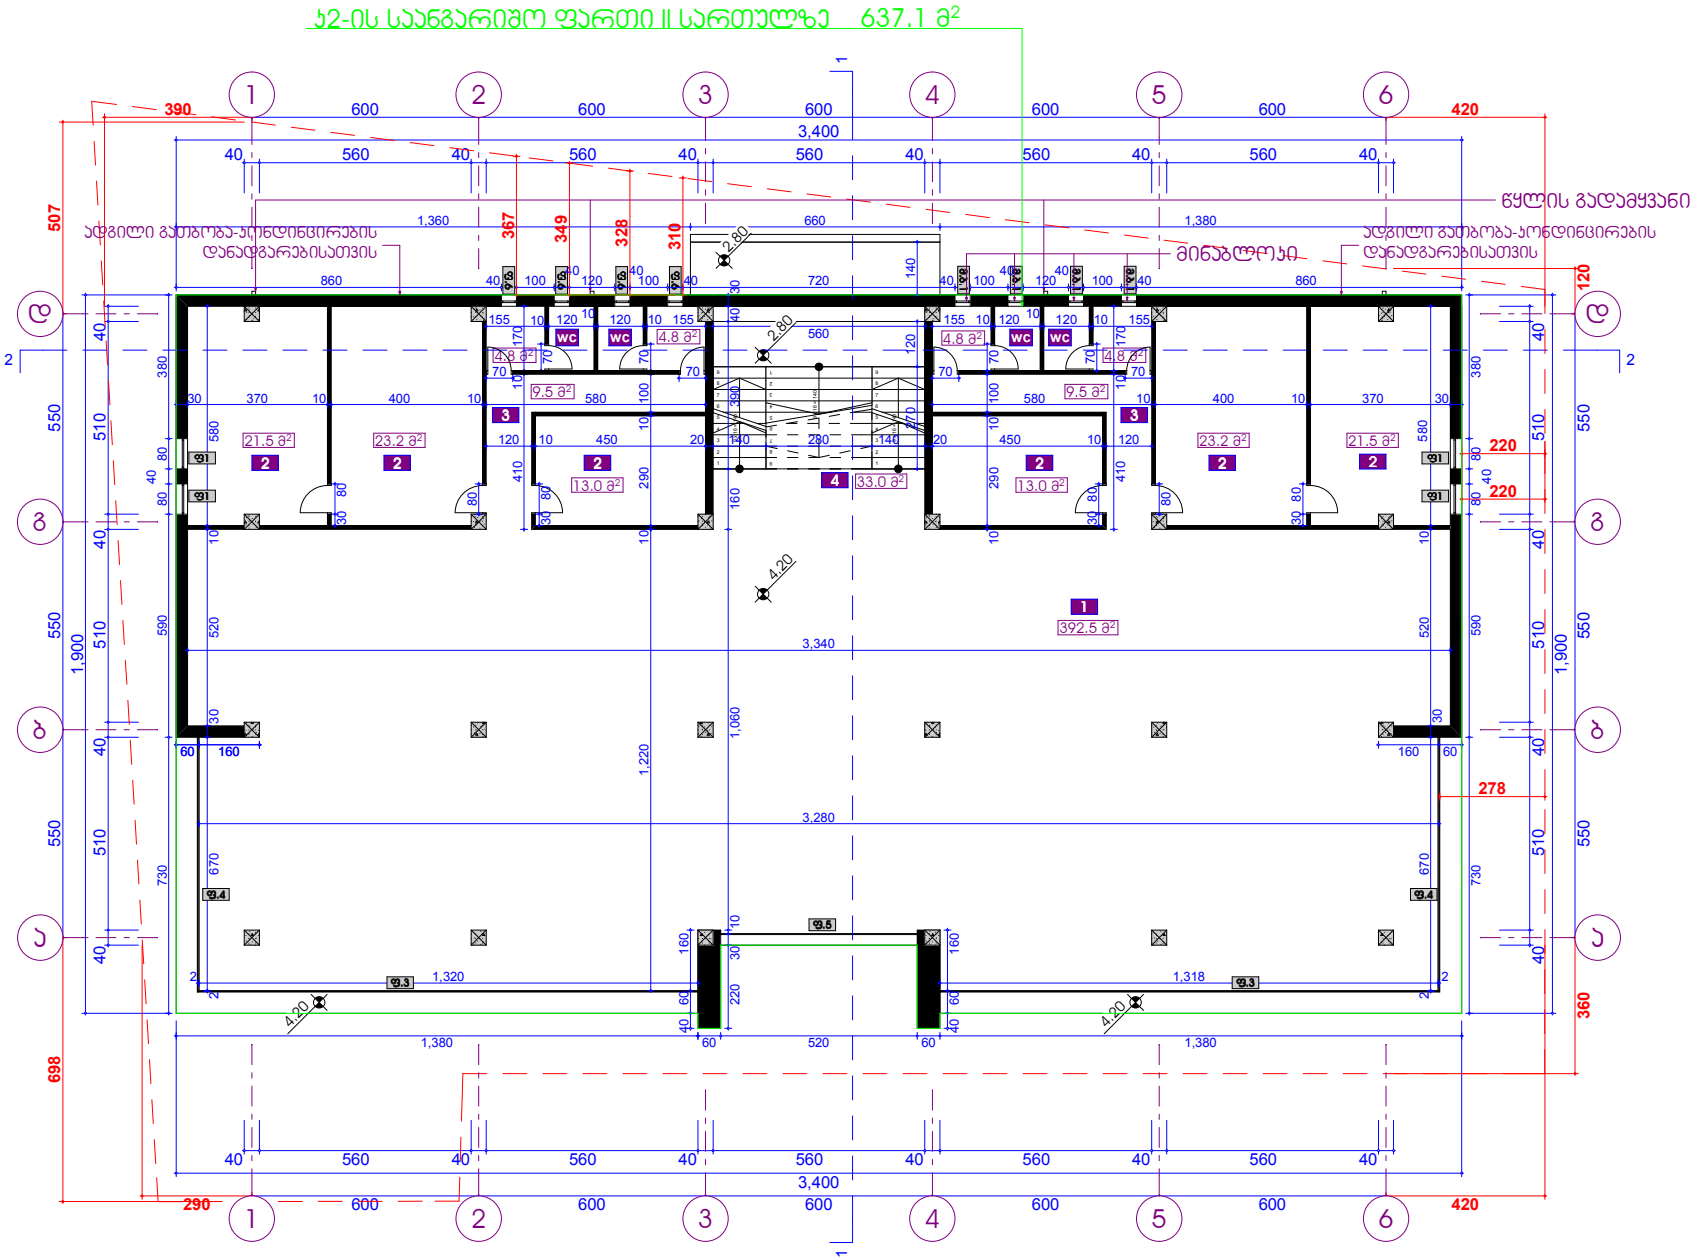

ექსპლიკაცია
1. სავაჭრო დარბაზი
2. ოფისი
3. ჰოლი
4. პიბის უჯრედი

ინდ. მეწარმე ნელი ჩხაიძე ს.კ. 31001041939			სავაჭრო საოფისე შენობა ქ. თბილისი, სოფ. დიღომი (01.72.14.034.822)	
თანამდებობა	გვარი	ხელმ.	არქიტექტურული ნაწილი	2014 წ.
ინდ. მეწარმე	ნ.ჩხაიძე			
პრ.მთ.არქიტექტორი	ა.ქაშიაშვილი		II სართულის გეგმა მ. 1:200	ს/ფ. ფურც. სულ მ.პრ. ა/ 5 13
შემსრულა	ა.ქაშიაშვილი			

სახურავის გეგმა
მ. 1:200

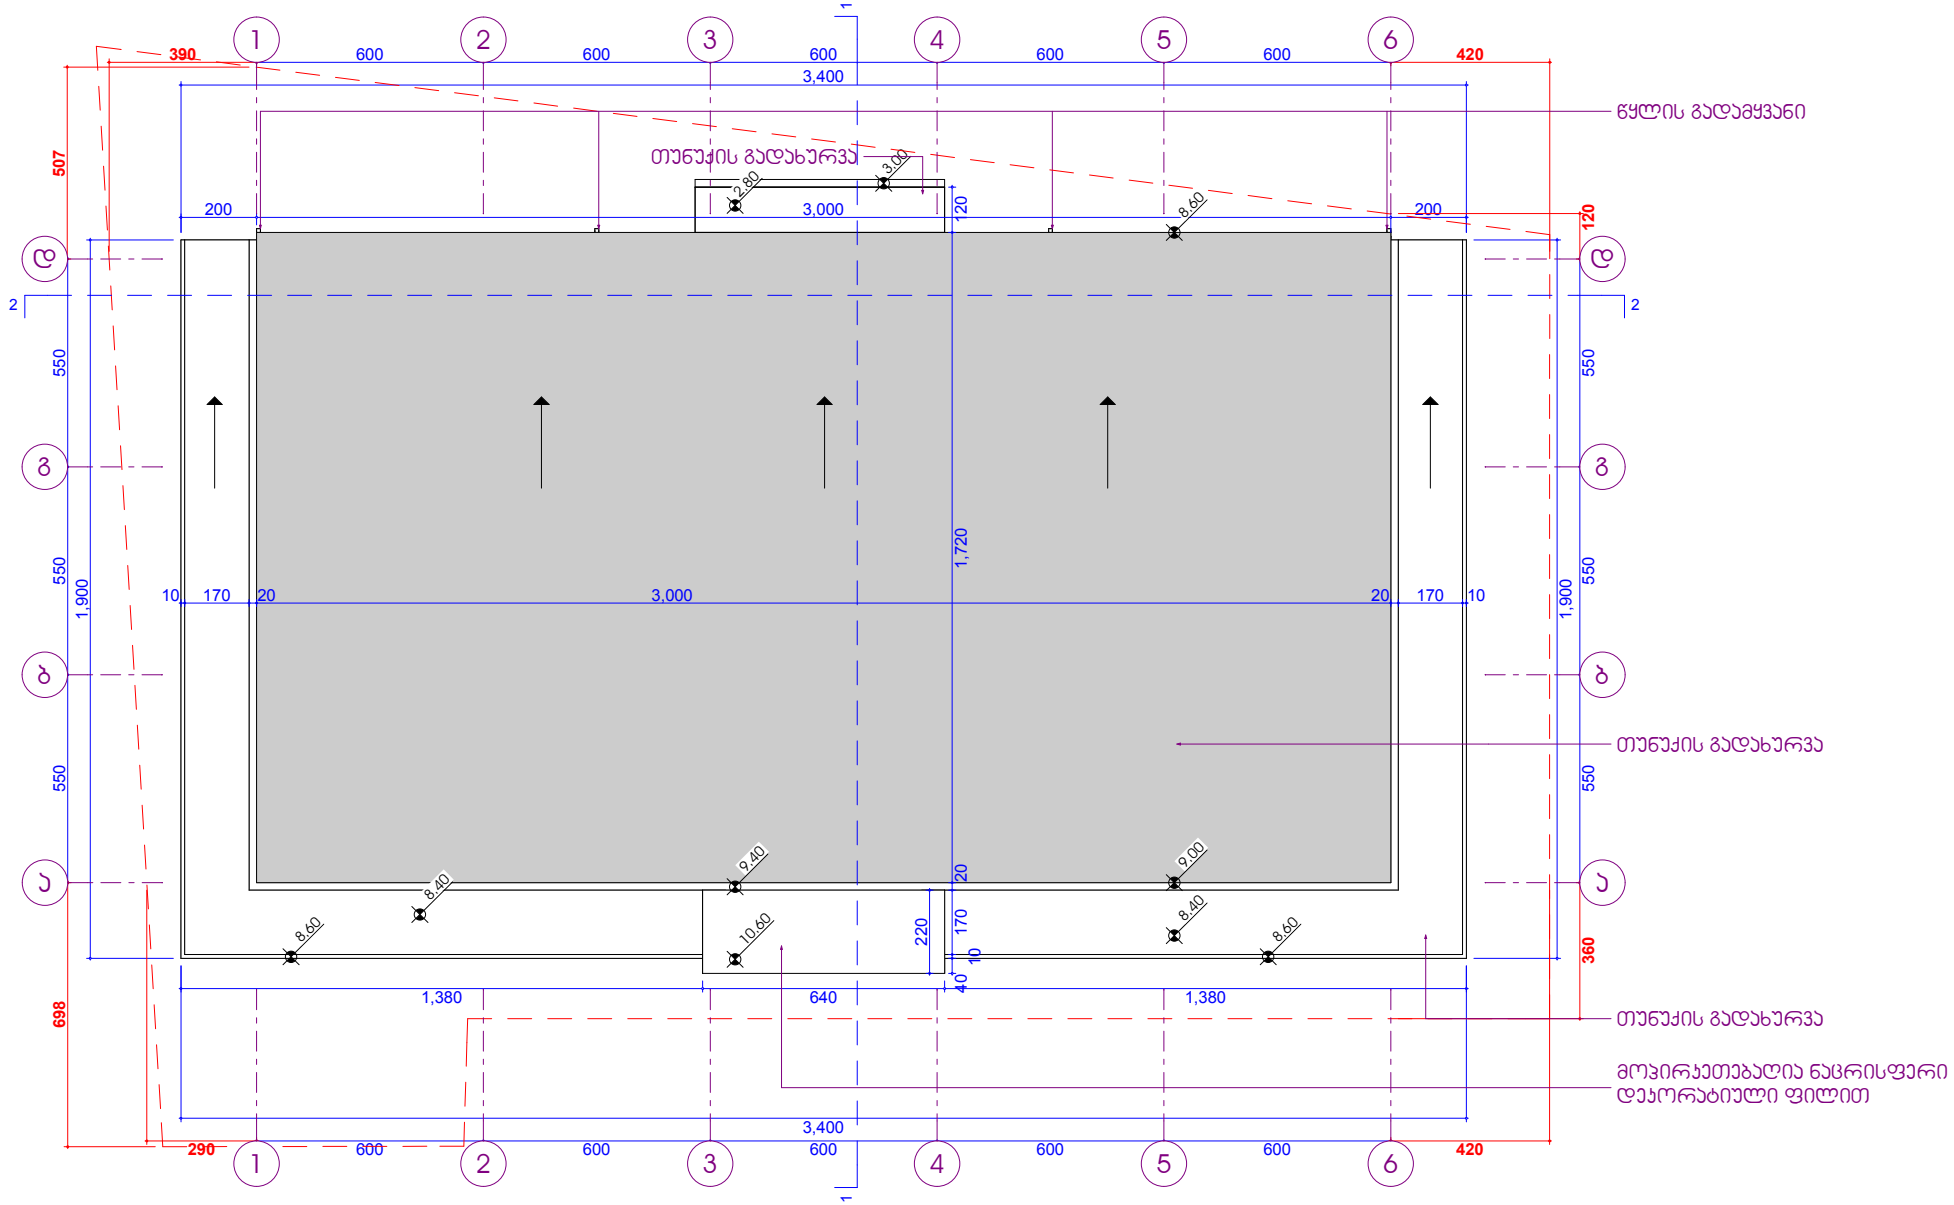

ინდ. მეწარმე ნელი ჩხაიძე ს.კ. 31001041939			საკურორტო სოფლის მშენობა ქ. თბილისი, სოფ. დიღომი (01.72.14.034.822)		
თანამდებობა	გვარი	ხელმ.	არქიტექტურული ნაწილი	2014 წ.	
ინდ. მეწარმე	ნ.ჩხაიძე				
პრ.მთ.არქიტექტორი	ა.ქამიშვილი		სახურავის გეგმა მ. 1:200	სპად.	ფურც.	სულ
შემსრულა	ა.ქამიშვილი			მ.პრ.	ა/ 6	13