
ღებვა ღია ნაცრისფერი
მოჰირკეთებადია ნაცრისფერი
დეკორატიული ფილით
10.60
ვიტრაჟი ჩარჩოს გარეშე
ღებვა მუქი ნაცრისფერი
8.60
4.40
ვიტრაჟი ჩარჩოს გარეშე
0.00
ღებვა მუქი ნაცრისფერი
-0.45
3.400
მოჰირკეთება ნაცრისფერი ფილებით
პანდუსი შ.შ.მ.პ-თათვის

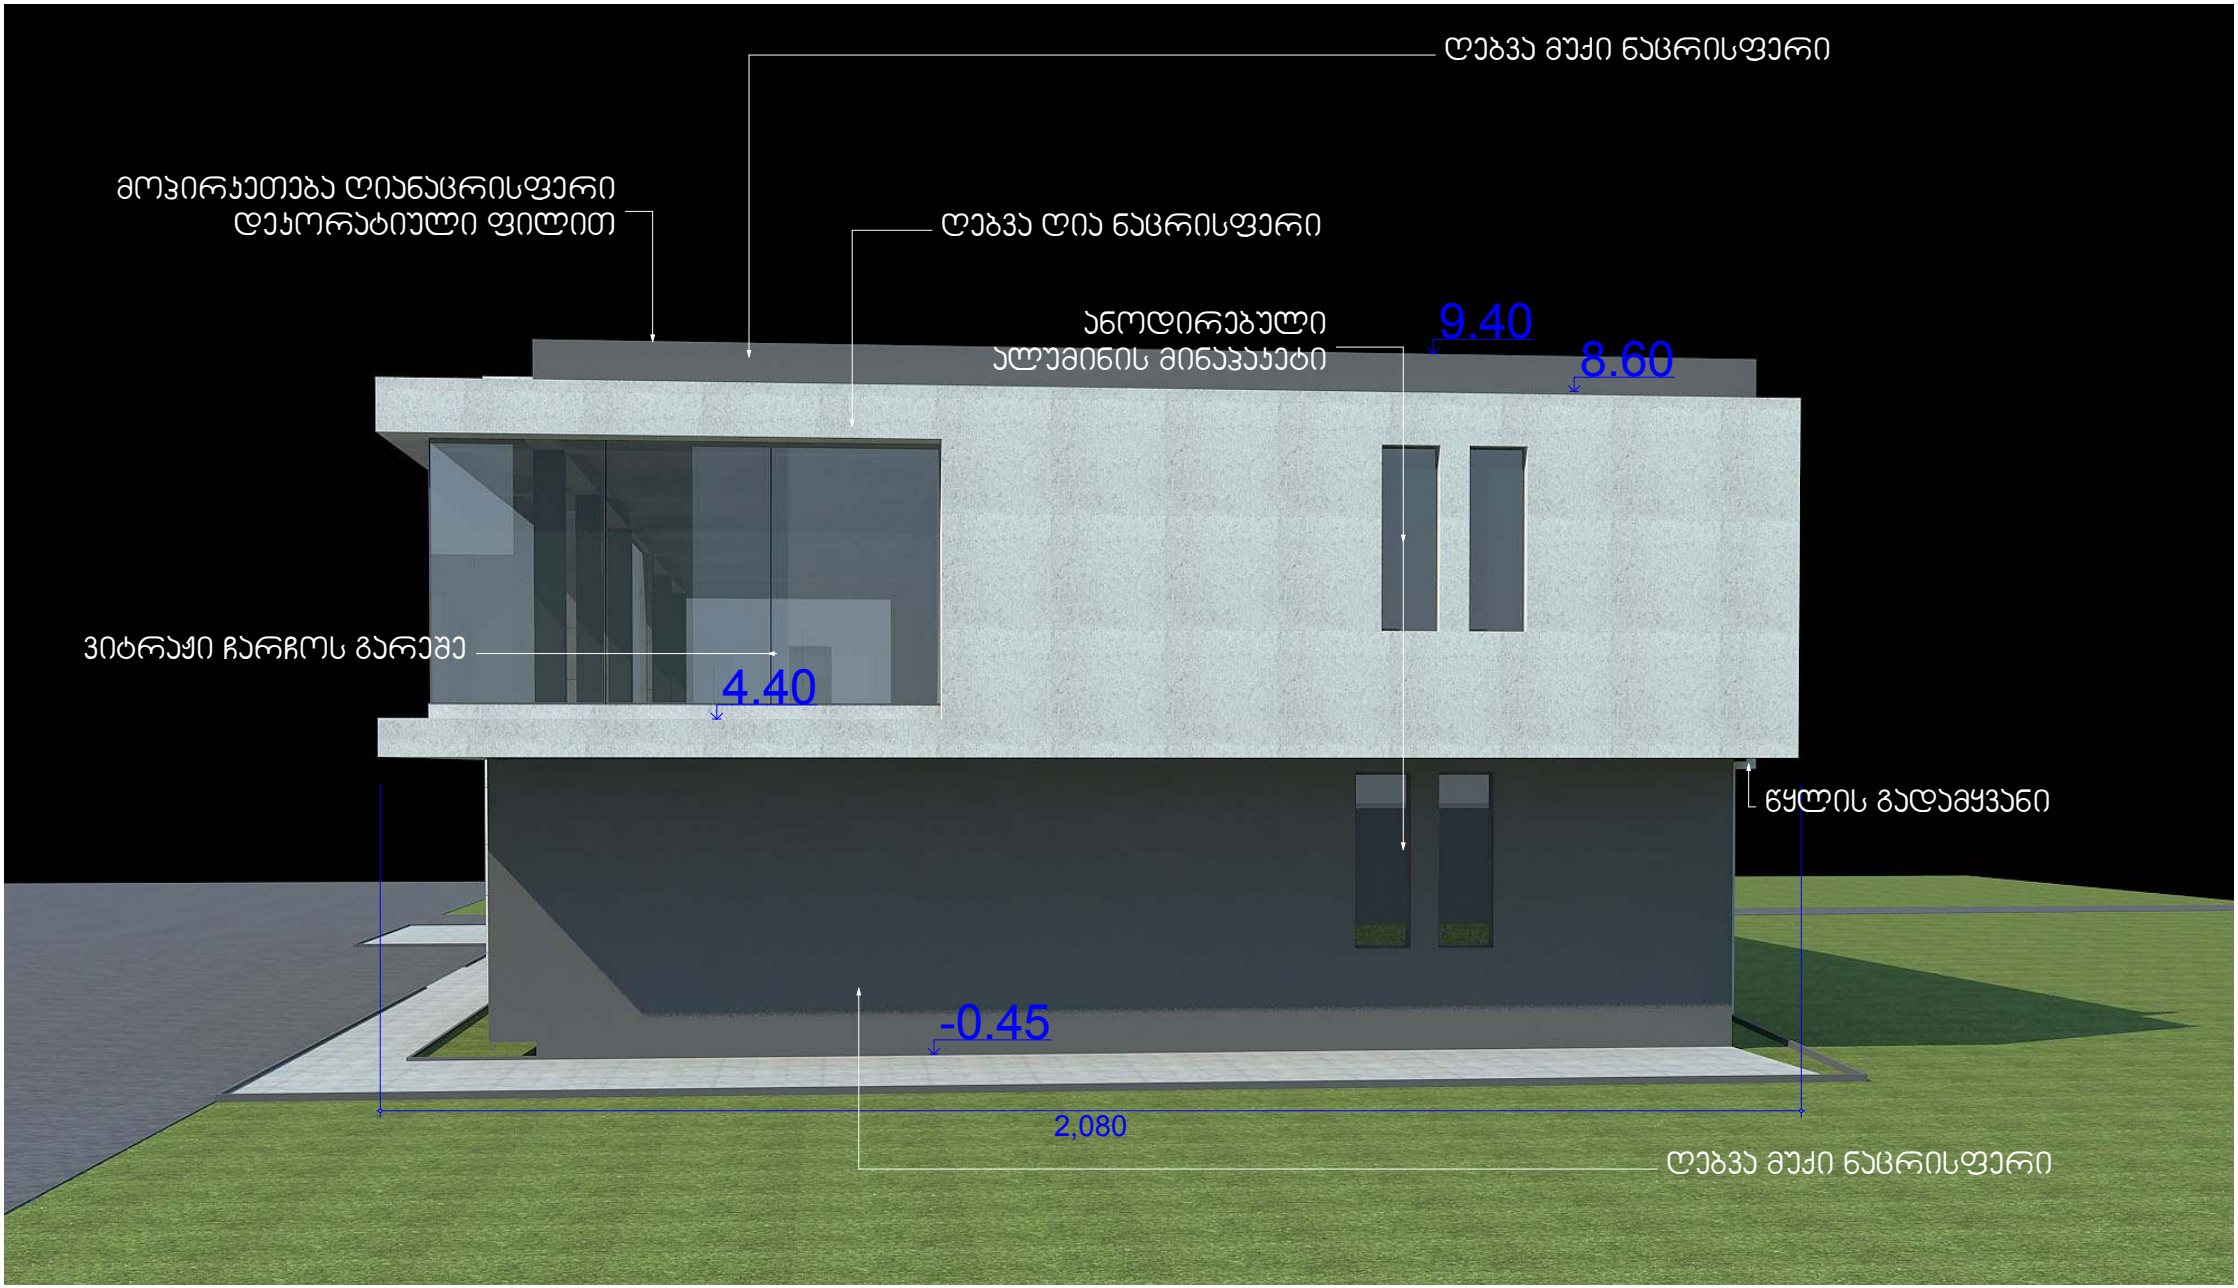
ღებვა მუქი ნაცრისფერი
მოპირკეთება ღიანაცრისფერი
დეკორატიული ფილით
ღებვა ღია ნაცრისფერი
ანოდირებული
ალუმინის მინაპაკეტი
9.40
8.60
ვიტრაჟი ჩარჩოს გარეშე
4.40
წყლის გადამყვანი
-0.45
2,080
ღებვა მუქი ნაცრისფერი

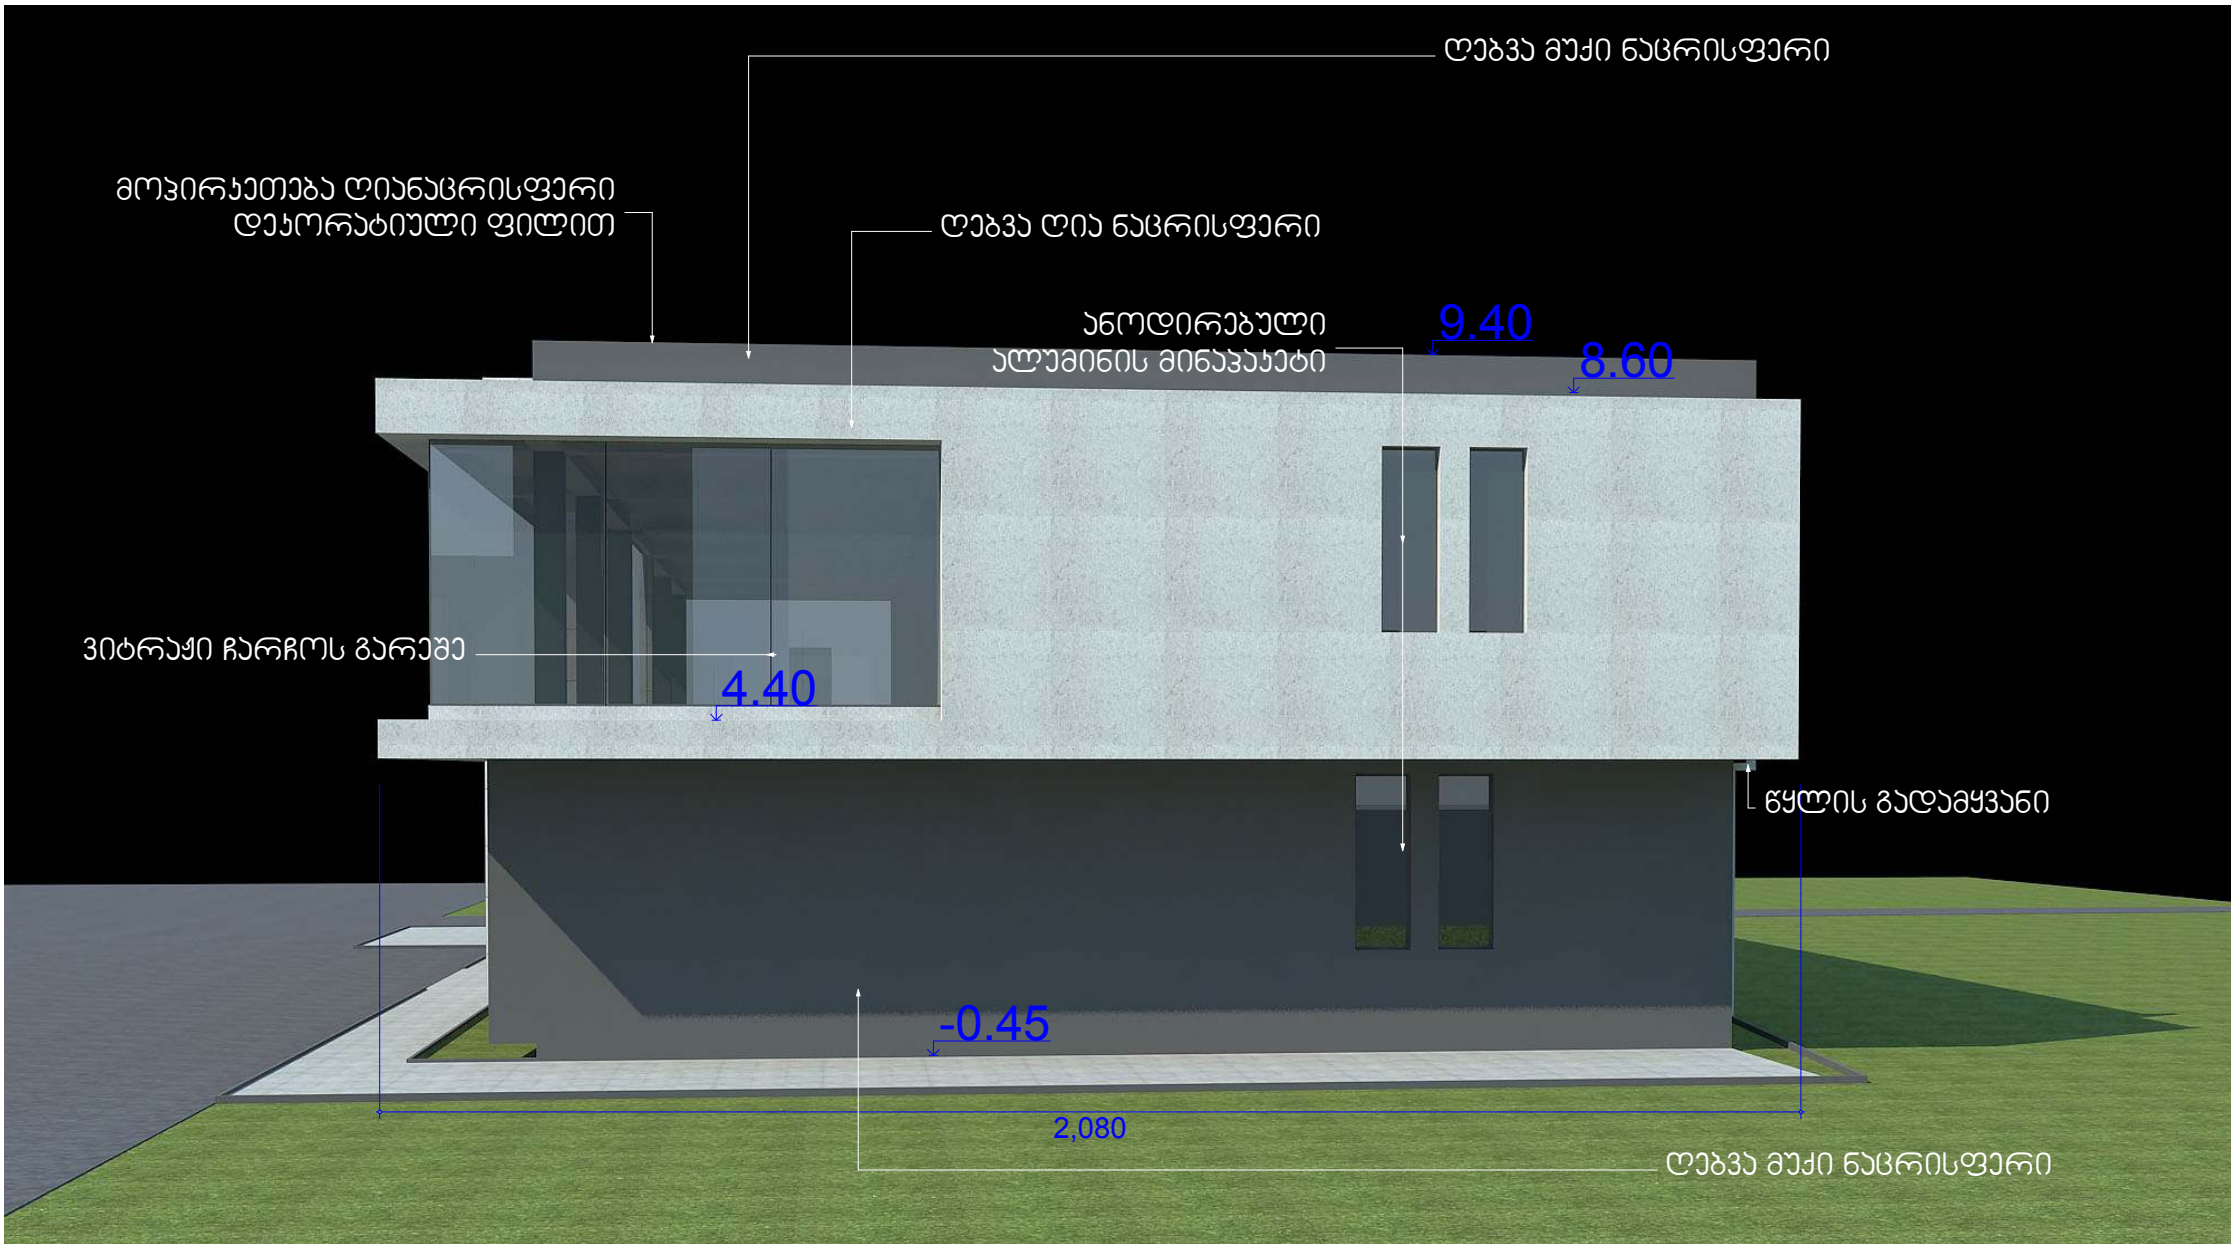
ღებვა მუქი ნაცრისფერი
მოპირკეთება ღიანაცრისფერი
დეკორატიული ფილით
ღებვა ღია ნაცრისფერი
ანოდირებული
ალუმინის მინაპაკეტი
9.40
8.60
ვიტრაჟი ჩარჩოს გარეშე
4.40
წყლის გადამყვანი
-0.45
2,080
ღებვა მუქი ნაცრისფერი

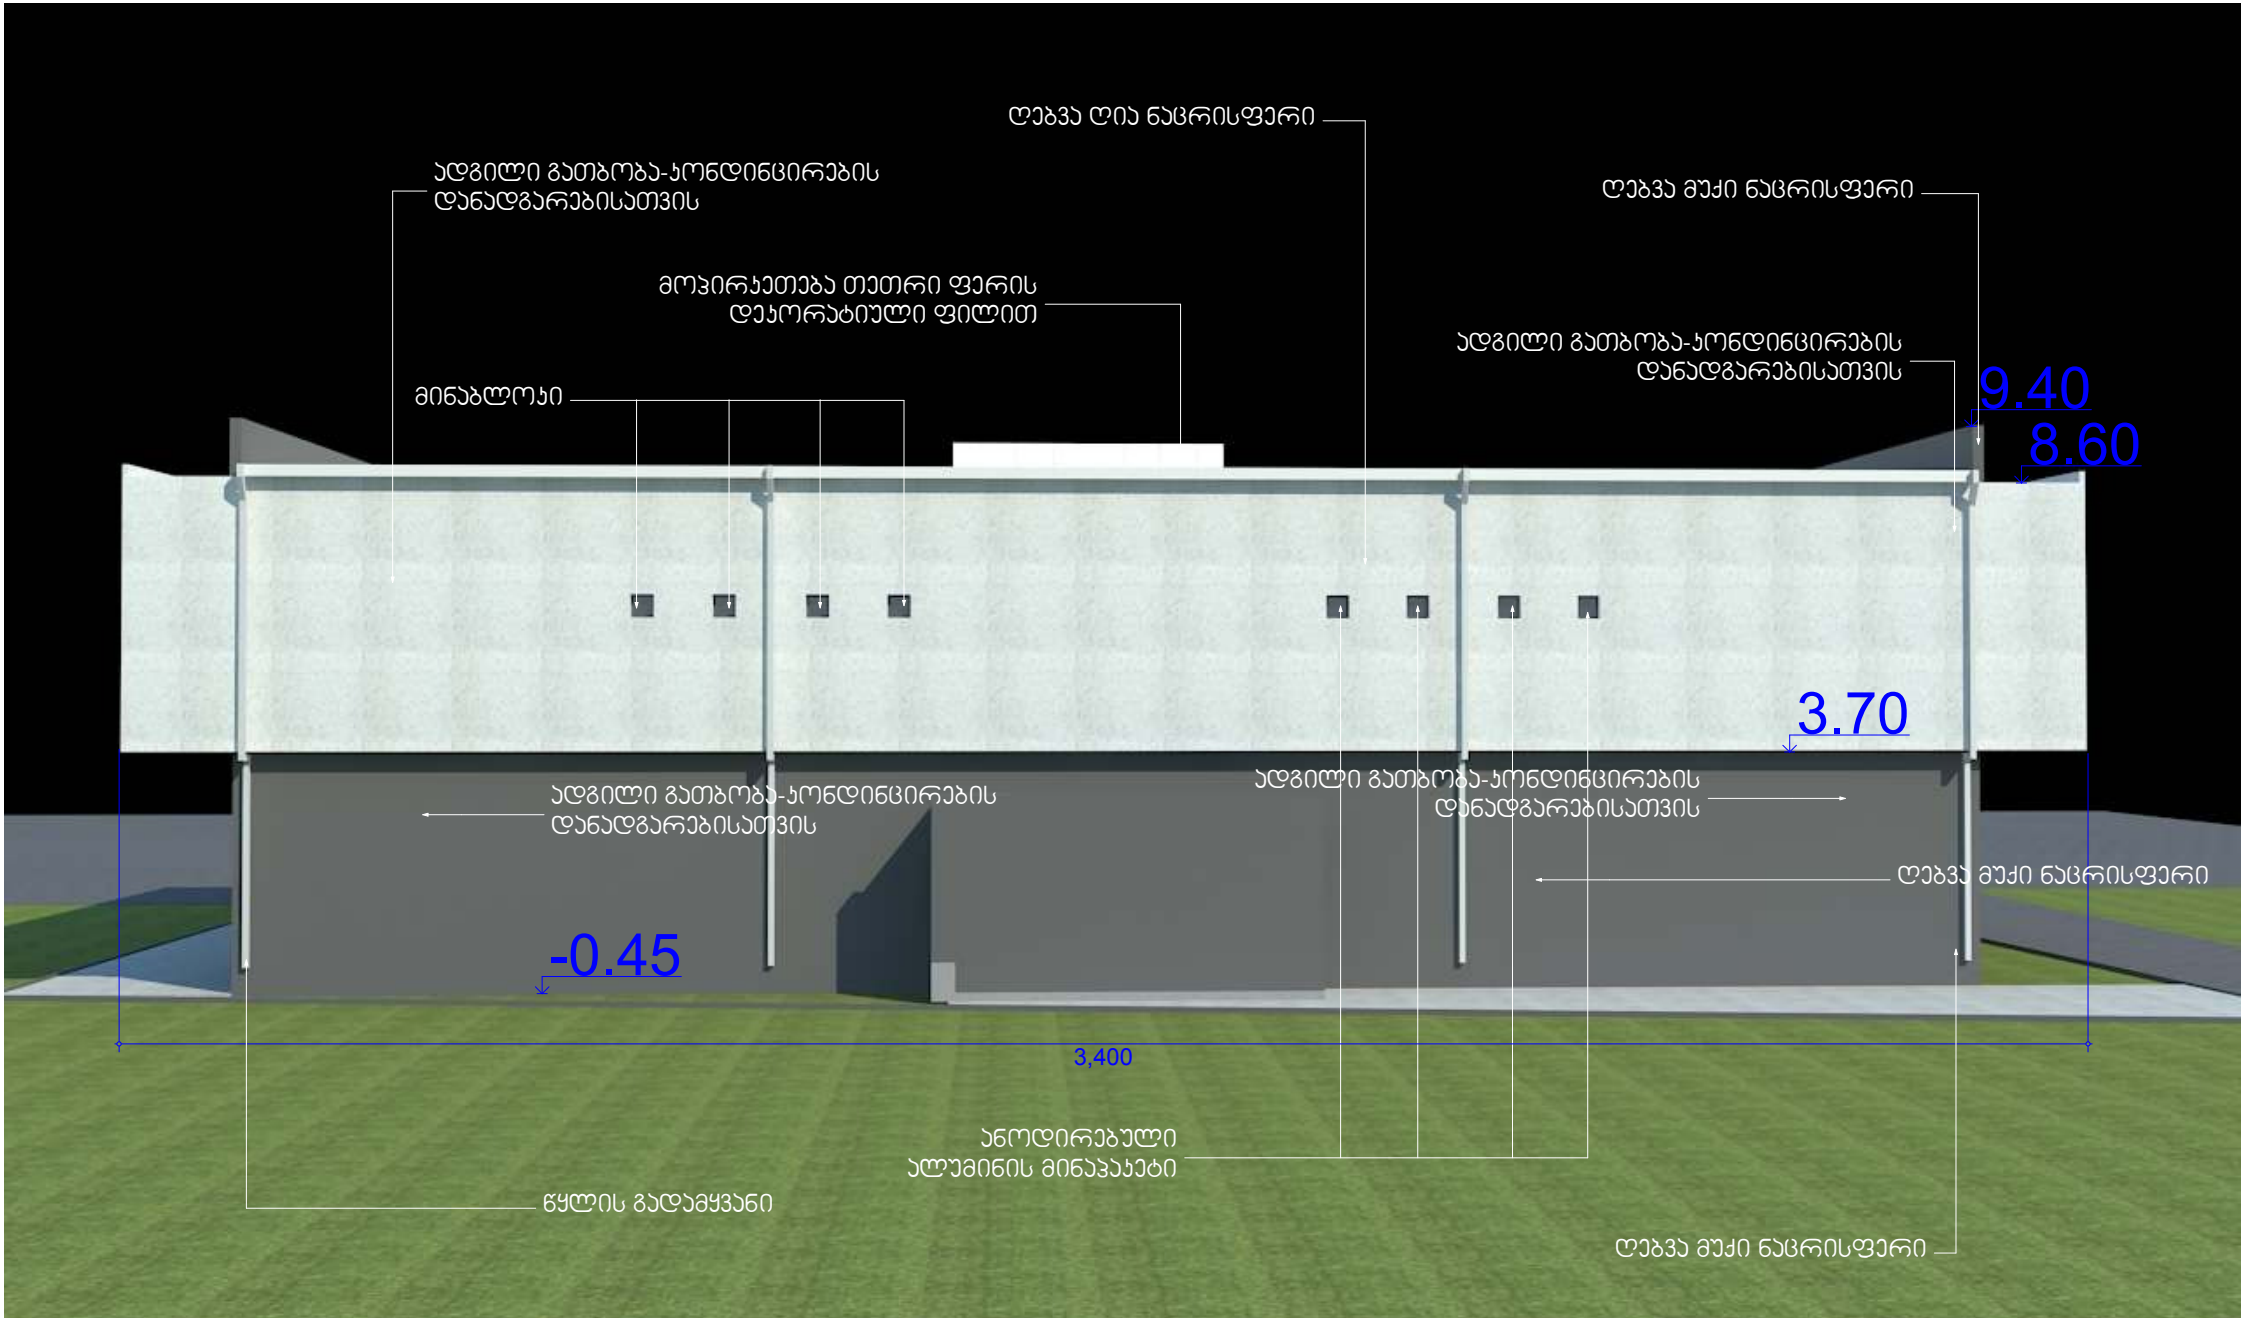
ღებვა ღია ნაცრისფერი
ადგილი გათბობა-კონდინცირების დანადგარებისათვის
მოპირკეთება თეთრი ფერის დეკორატიული ფილით
მინაბლოკი
ღებვა მუქი ნაცრისფერი
ადგილი გათბობა-კონდინცირების დანადგარებისათვის
9.40
8.60
3.70
ადგილი გათბობა-კონდინცირების დანადგარებისათვის
ადგილი გათბობა-კონდინცირების დანადგარებისათვის
ღებვა მუქი ნაცრისფერი
-0.45
3,400
ანოდირებული ალუმინის მინაპაკეტი
წყლის გადამყვანი
ღებვა მუქი ნაცრისფერი

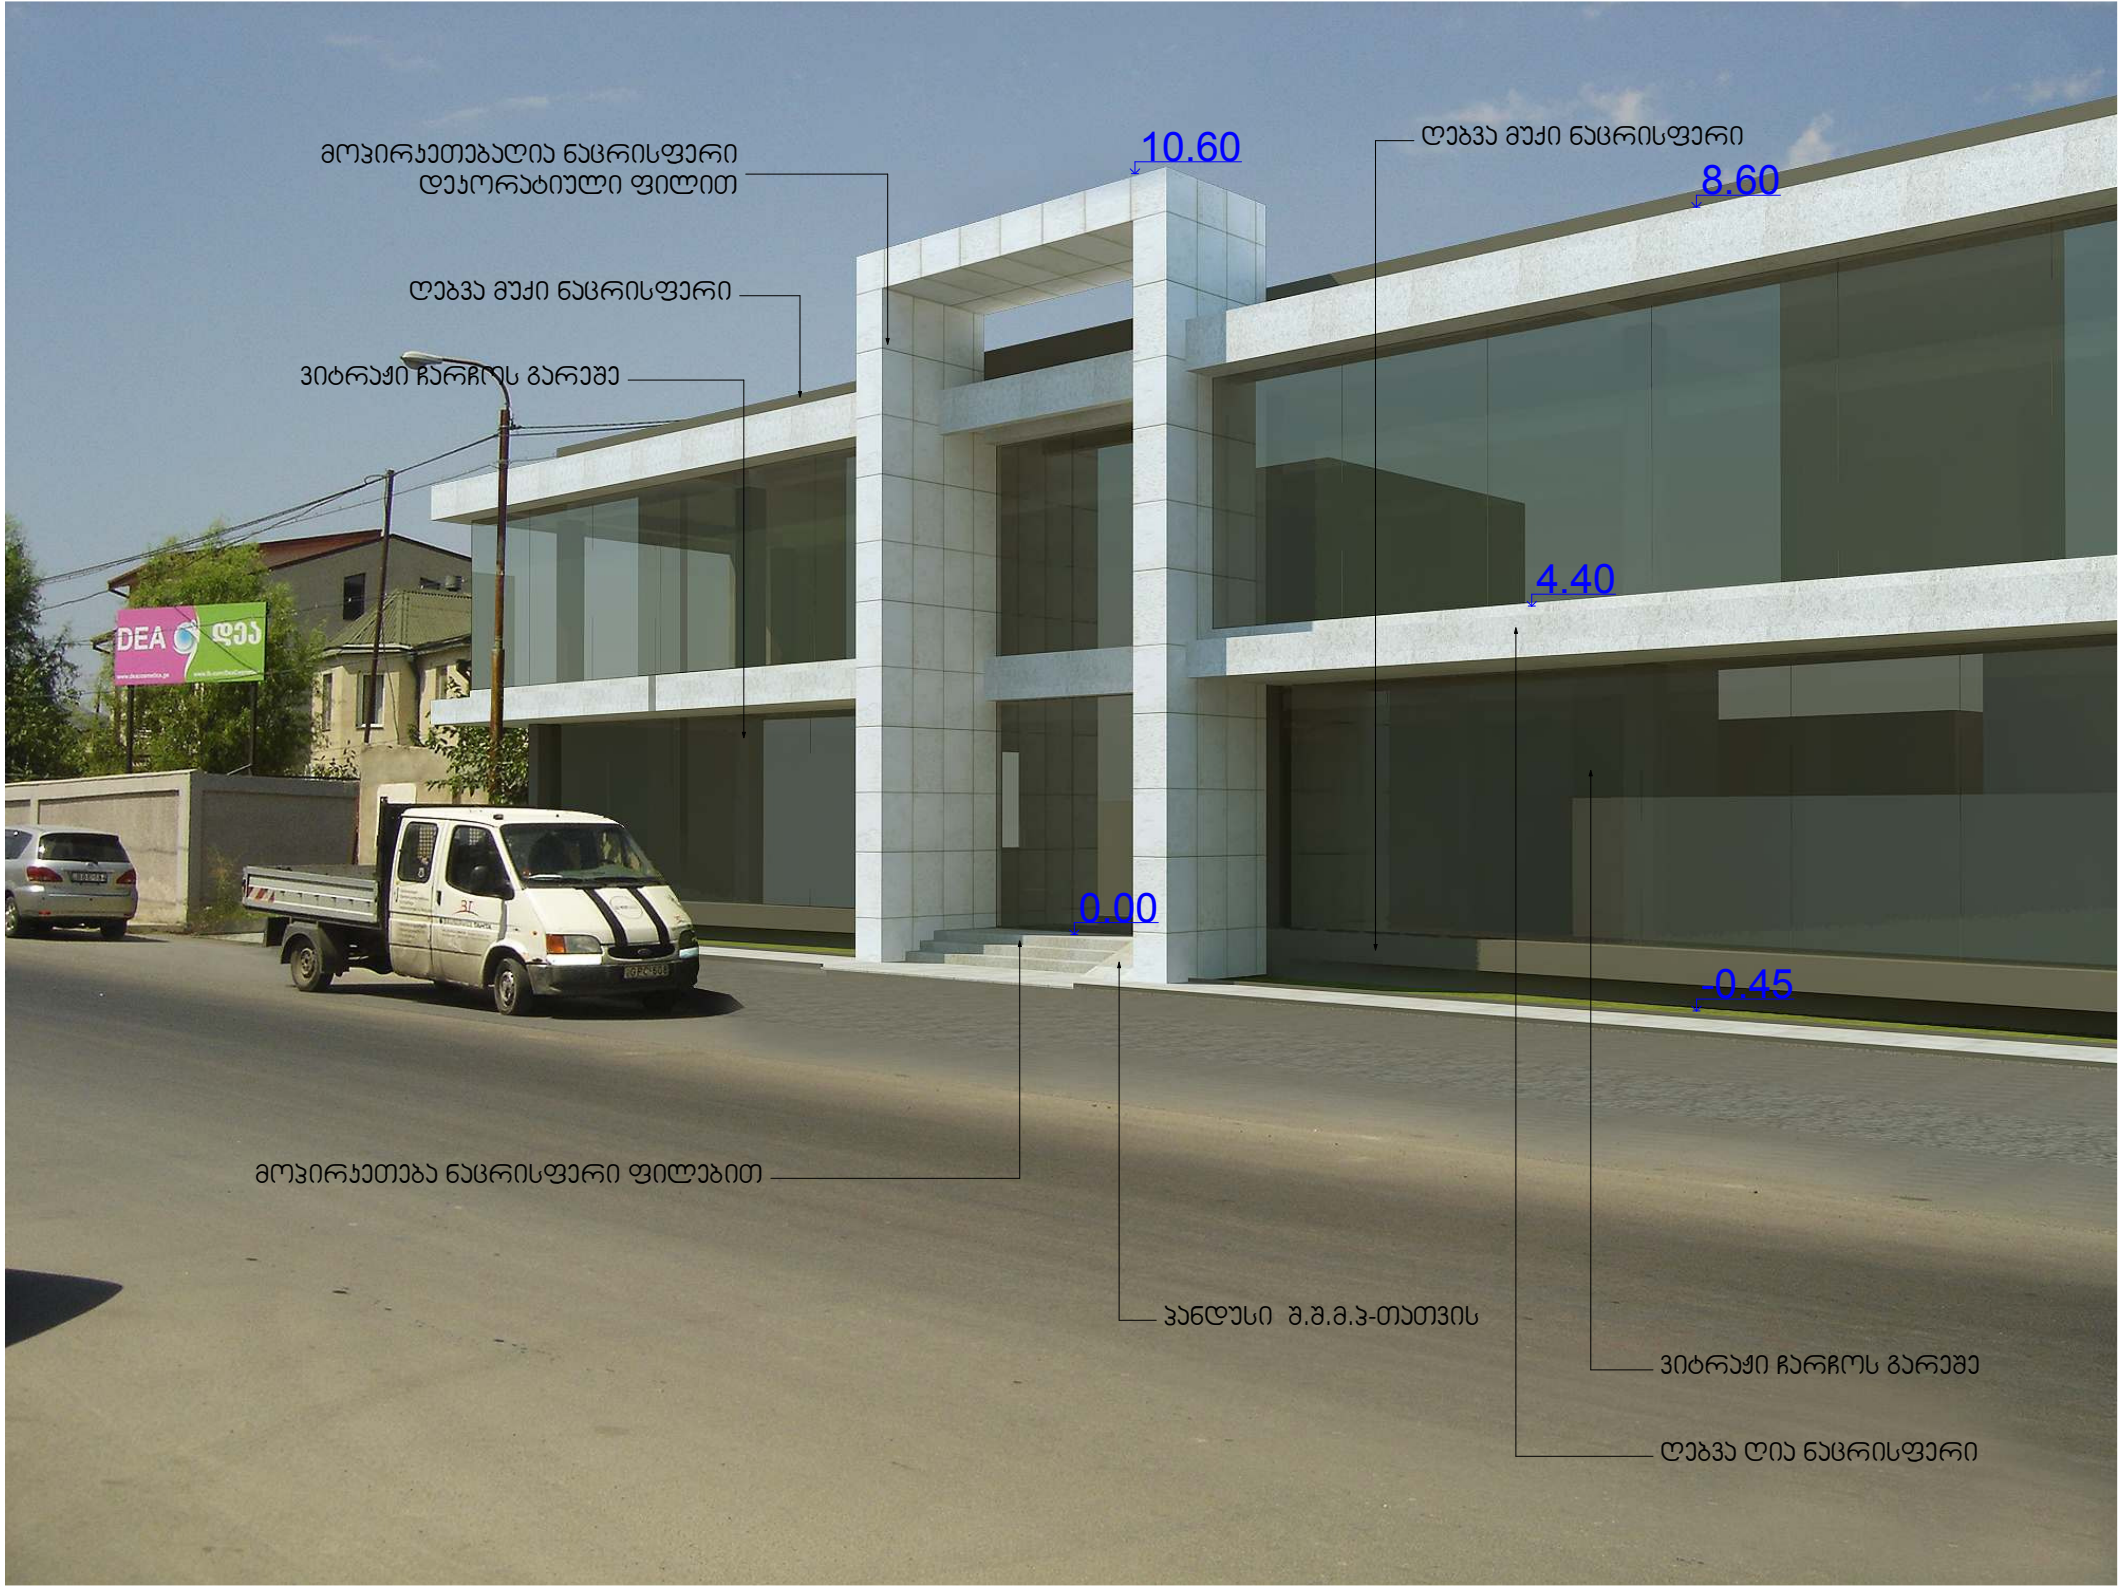
მოპირკეთებადია ნაცრისფერი
დეკორატიული ფილით
ღებვა მუქი ნაცრისფერი
ვიტრაჟი ჩარჩოს გარეშე
10.60
8.60
4.40
0.00
-0.45
მოპირკეთება ნაცრისფერი ფილებით
პანდუსი შ.შ.მ.პ-თათვის
ვიტრაჟი ჩარჩოს გარეშე
ღებვა ღია ნაცრისფერი


მოპირკეთებადია ნაცრისფერი
დეკორატიული ფილით
10.60
8.60
ღებვა ღია ნაცრისფერი
ანოდირებული ალუმინის
მინაპაკეტი
ვიტრაჟი ჩარჩოს გარეშეი
4.40
ღებვა მუქი ნაცრისფერი
ანოდირებული ალუმინის
მინაპაკეტი
0.00
-0.45
მოპირკეთება ნაცრისფერი ფილებით
პანდუსი შ.შ.მ.პ-თათვის
ვიტრაჟი ჩარჩოს გარეშე
ღებვა მუქი ნაცრისფერი


ღებვა მუქი ნაცრისფერი
ანოდირებული ალუმინის მინანჯარები
8.60
4.40
-0.45
მოპირკეთებაღია ნაცრისფერი დეკორატიული ფილით
10.60
მოპირკეთება ნაცრისფერი ფილებით
პანდუსი შ.შ.მ.პ-თათვის
ღებვა ღია ნაცრისფერი
ანოდირებული ალუმინის მინანჯარები
ვიტრაჟი ჩარჩოს გარეშე
ვიტრაჟი ჩარჩოს გარეშე