
ღებვა ღია ნაცრისფერი
მოჰირკეთებადია ნაცრისფერი
დეკორატიული ფილით
10.60
ვიტრაჟი ჩარჩოს გარეშე
ღებვა მუქი ნაცრისფერი
8.60
4.40
ვიტრაჟი ჩარჩოს გარეშე
0.00
ღებვა მუქი ნაცრისფერი
-0.45
3.400
მოჰირკეთება ნაცრისფერი ფილებით
პანდუსი შ.შ.მ.პ-თათვის

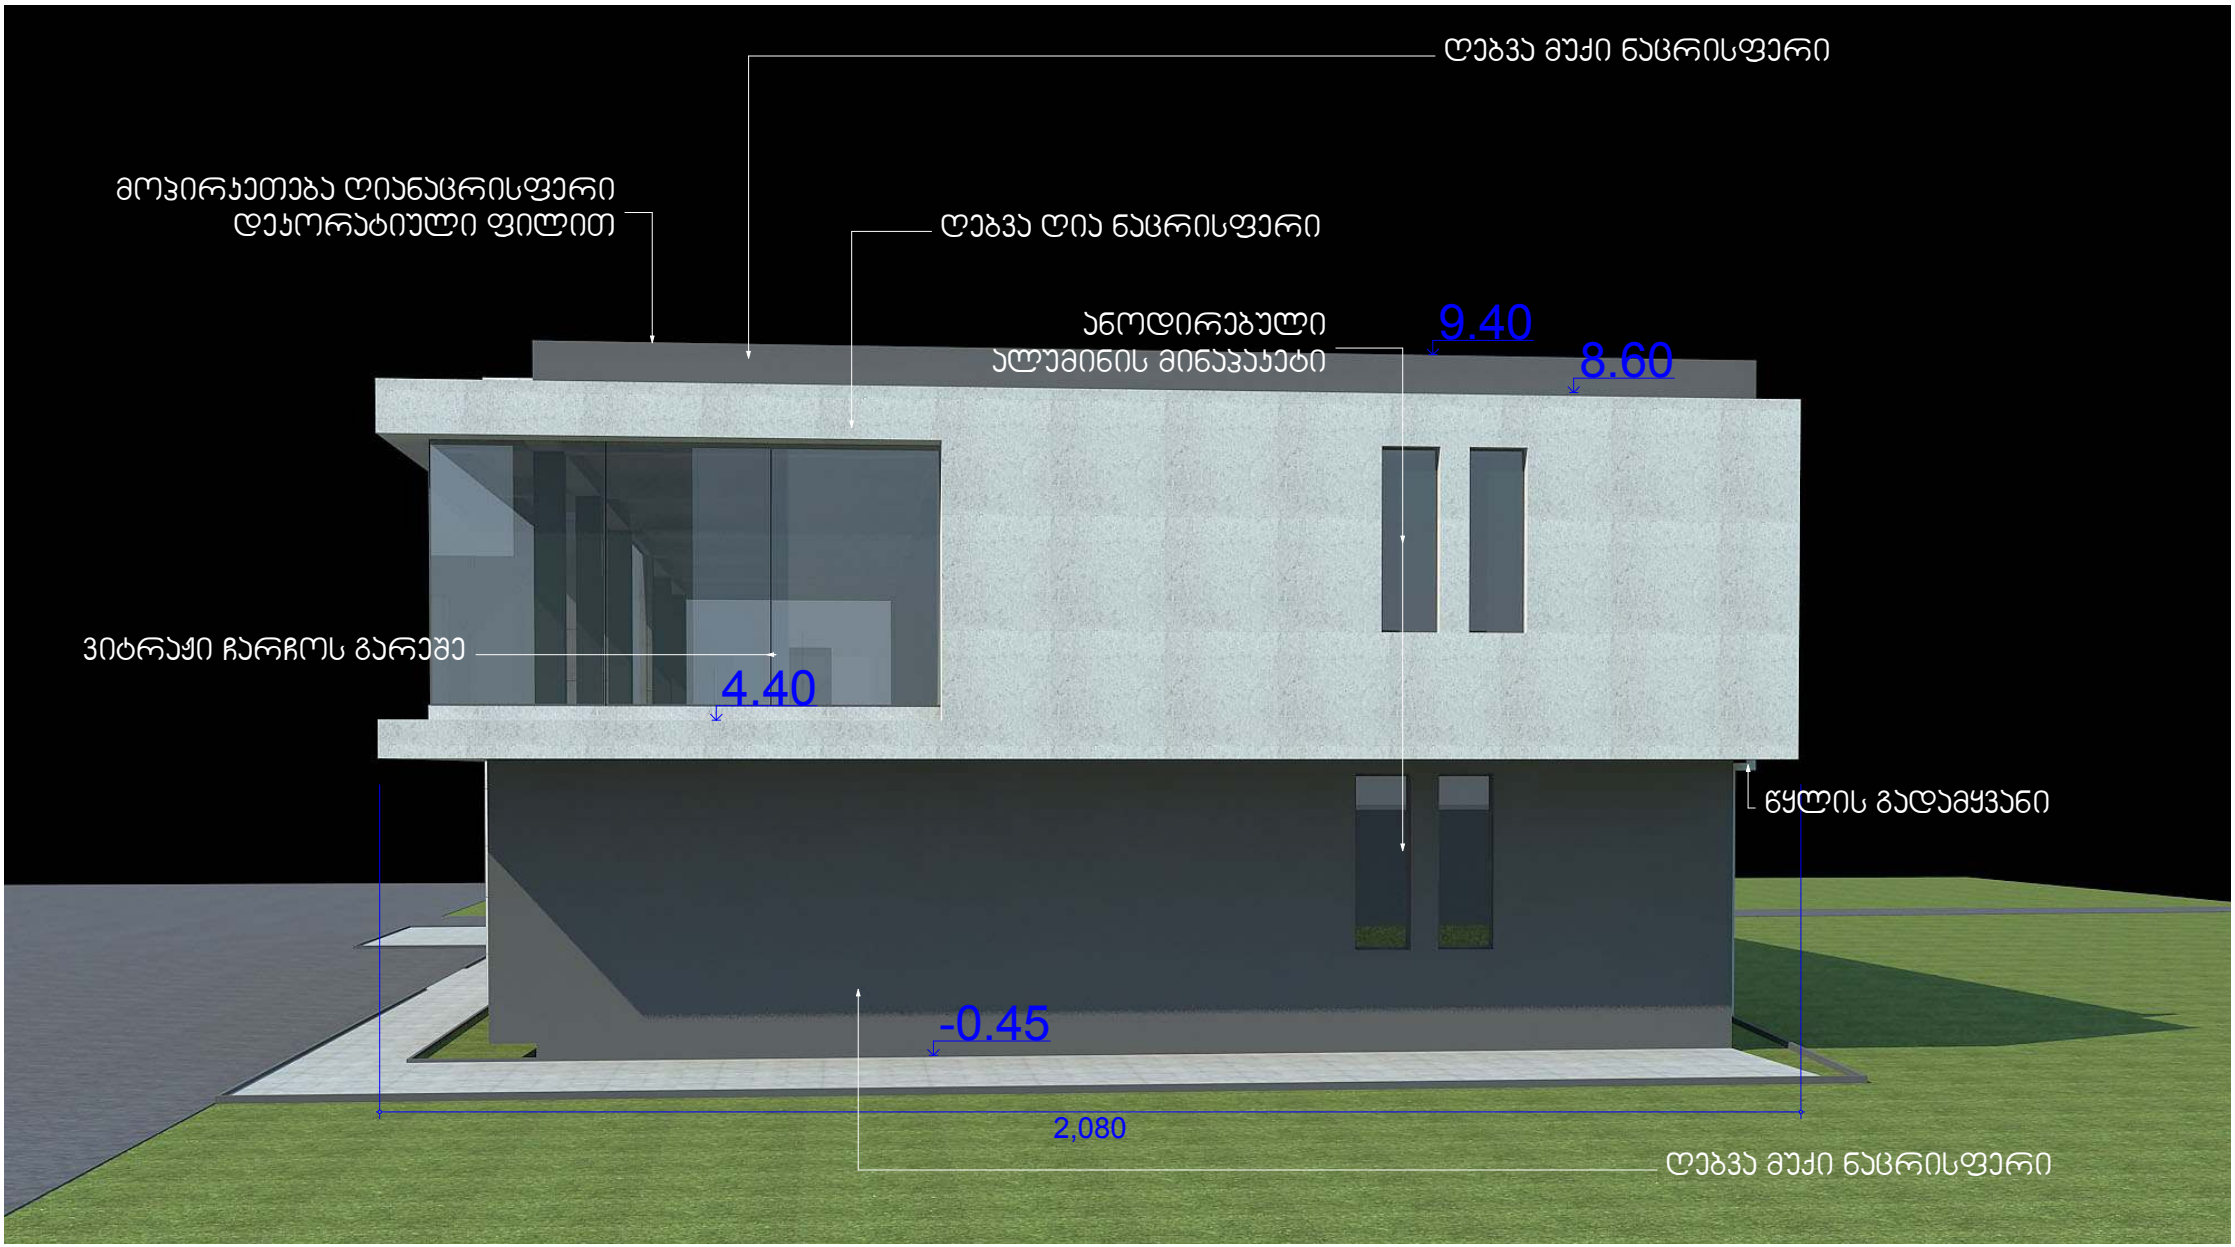
ღებვა მუქი ნაცრისფერი
მოპირკეთება ღიანაცრისფერი
დეკორატიული ფილით
ღებვა ღია ნაცრისფერი
ანოდირებული
ალუმინის მინაპაკეტი
9.40
8.60
ვიტრაჟი ჩარჩოს გარეშე
4.40
წყლის გადამყვანი
-0.45
2,080
ღებვა მუქი ნაცრისფერი

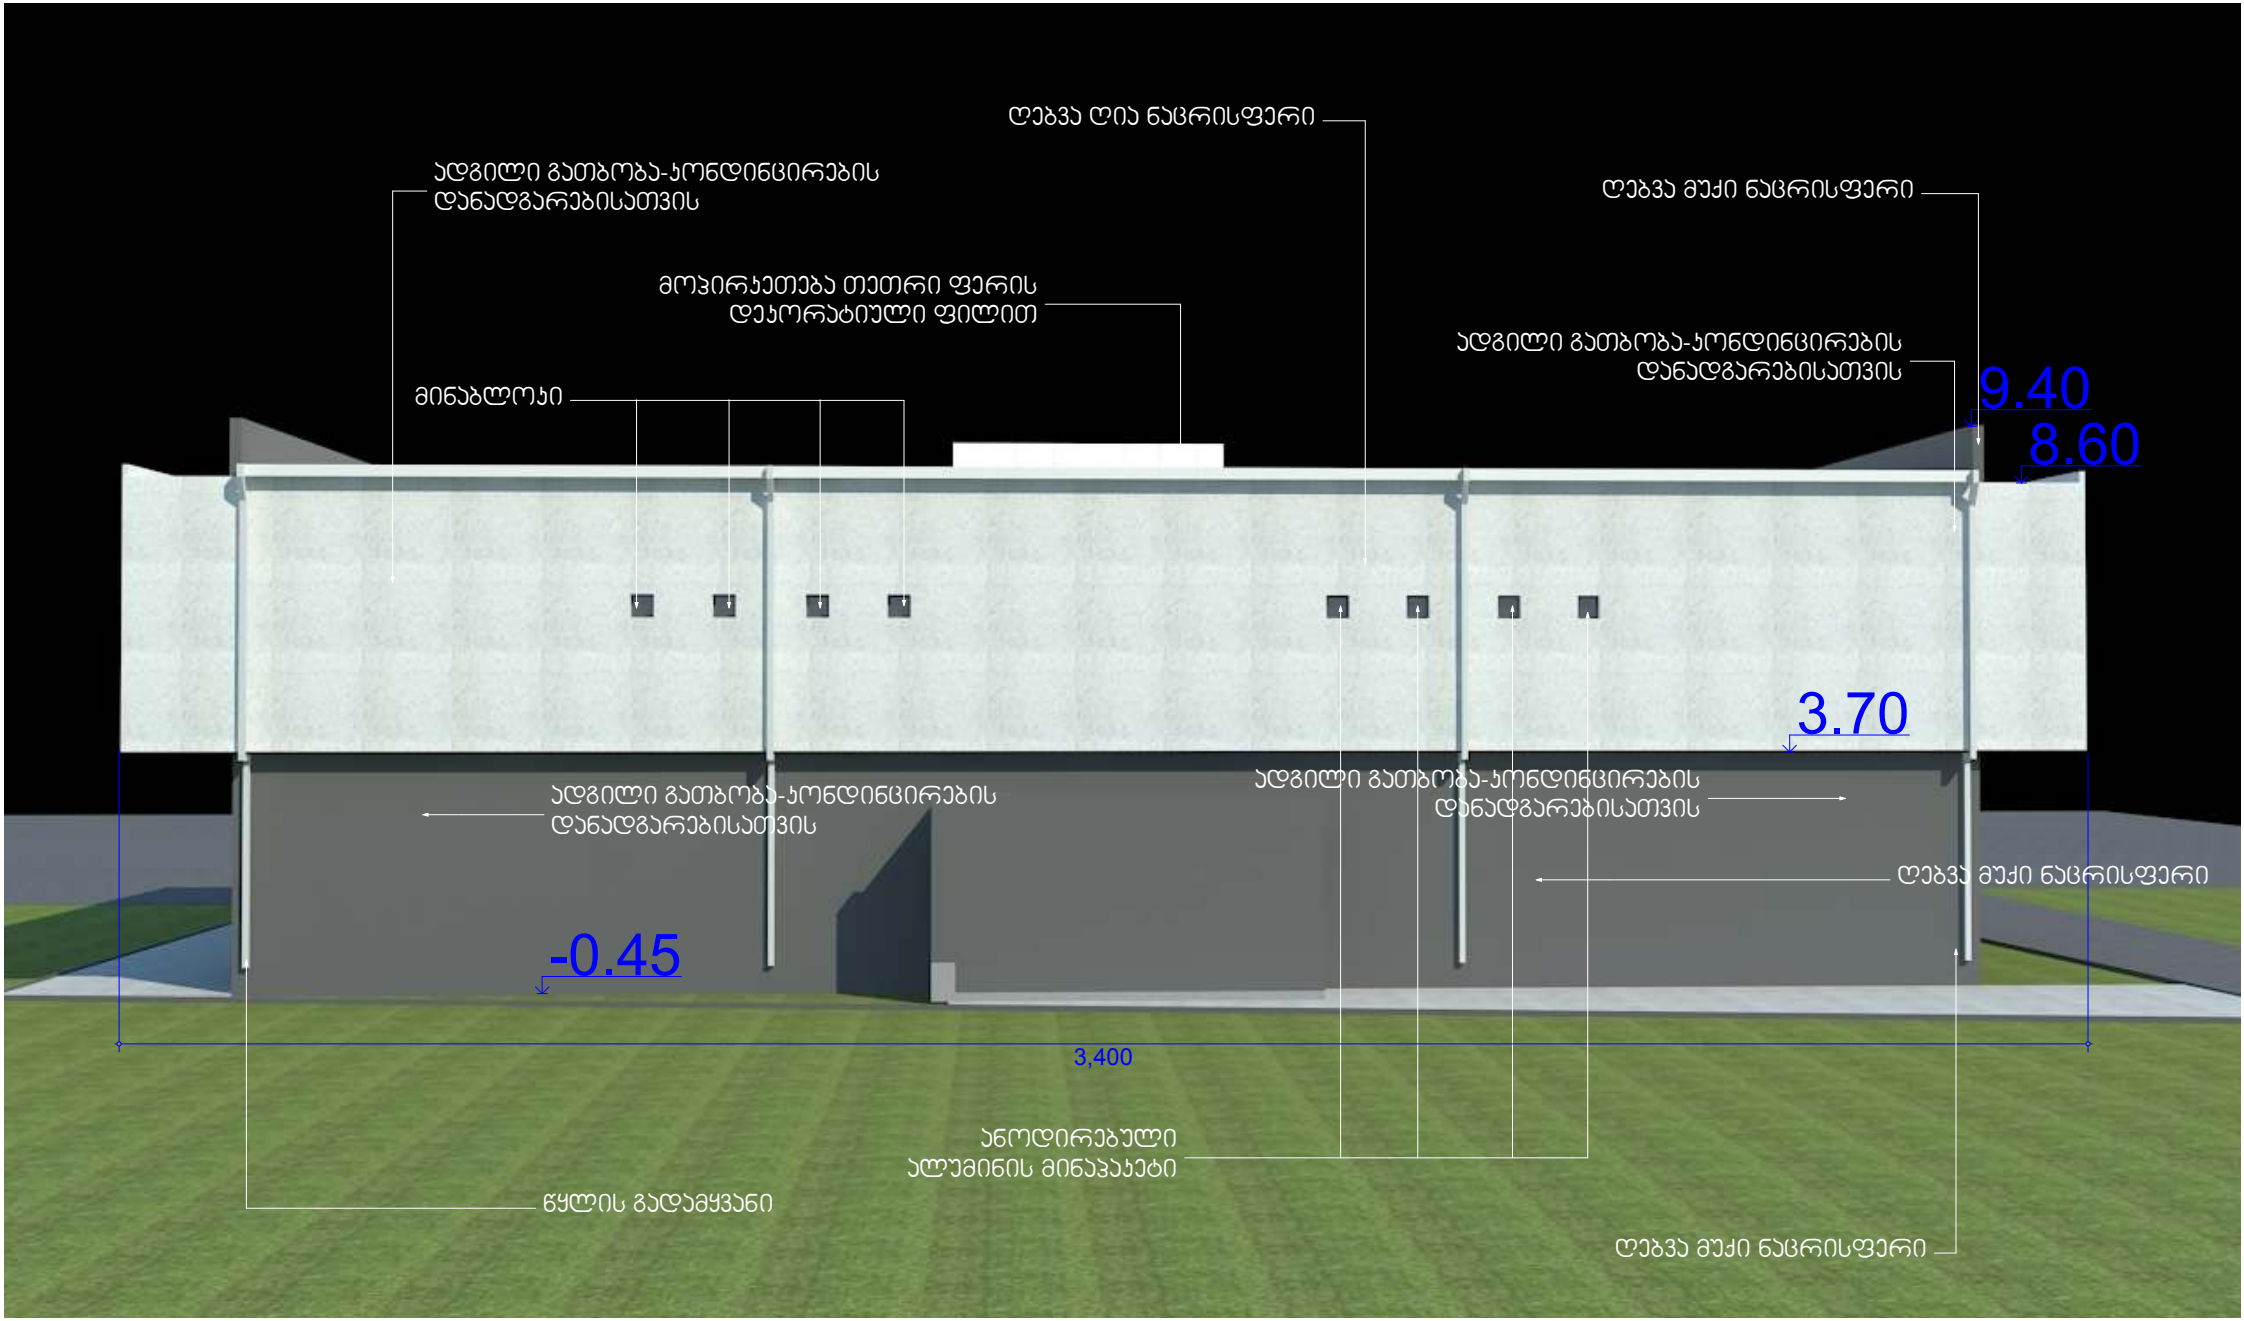
ღებვა ღია ნაცრისფერი
ადგილი გათბობა-კონდინცირების დანადგარებისათვის
მოპირკეთება თეთრი ფერის დეკორატიული ფილით
მინაბლოკი
ღებვა მუქი ნაცრისფერი
ადგილი გათბობა-კონდინცირების დანადგარებისათვის
9.40
8.60
3.70
ადგილი გათბობა-კონდინცირების დანადგარებისათვის
ადგილი გათბობა-კონდინცირების დანადგარებისათვის
ღებვა მუქი ნაცრისფერი
-0.45
3,400
ანოდირებული ალუმინის მინაპაკეტი
წყლის გადამყვანი
ღებვა მუქი ნაცრისფერი

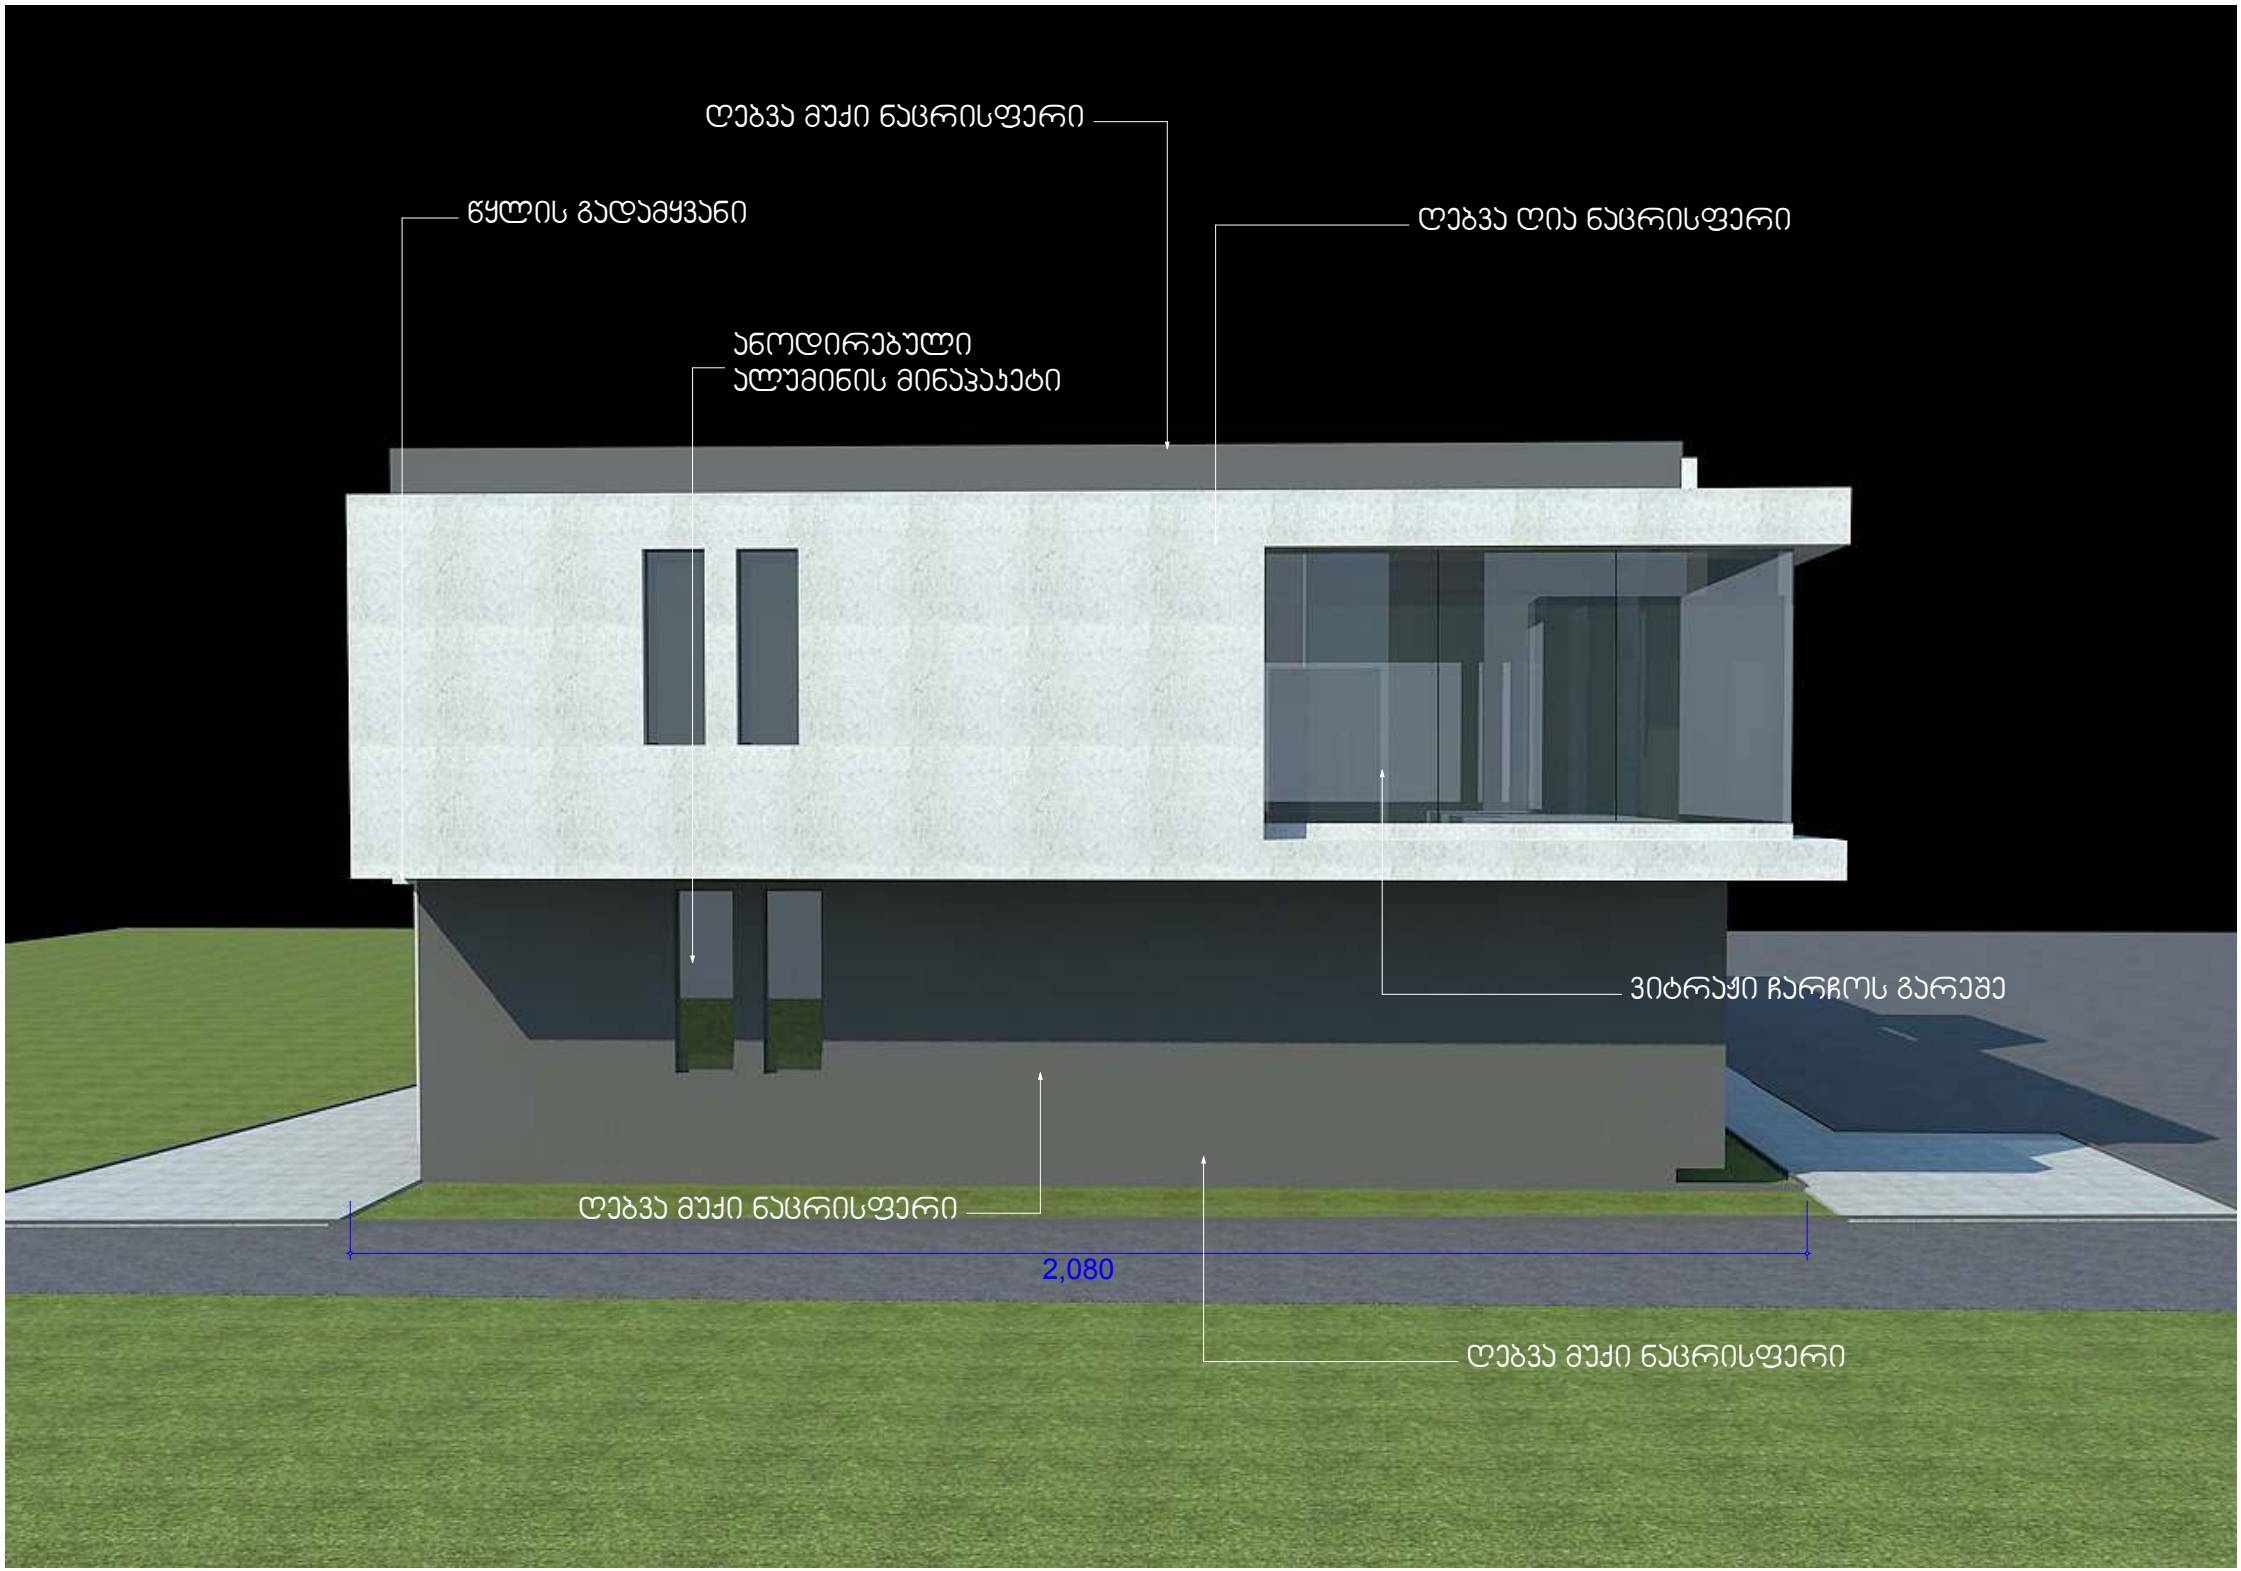
ღებვა მუქი ნაცრისფერი
წყლის გადამყვანი
ღებვა ღია ნაცრისფერი
ანოდირებული
ალუმინის მინაჯაპეტი
ვიტრაჟი ჩარჩოს გარეშე
ღებვა მუქი ნაცრისფერი
2,080
ღებვა მუქი ნაცრისფერი

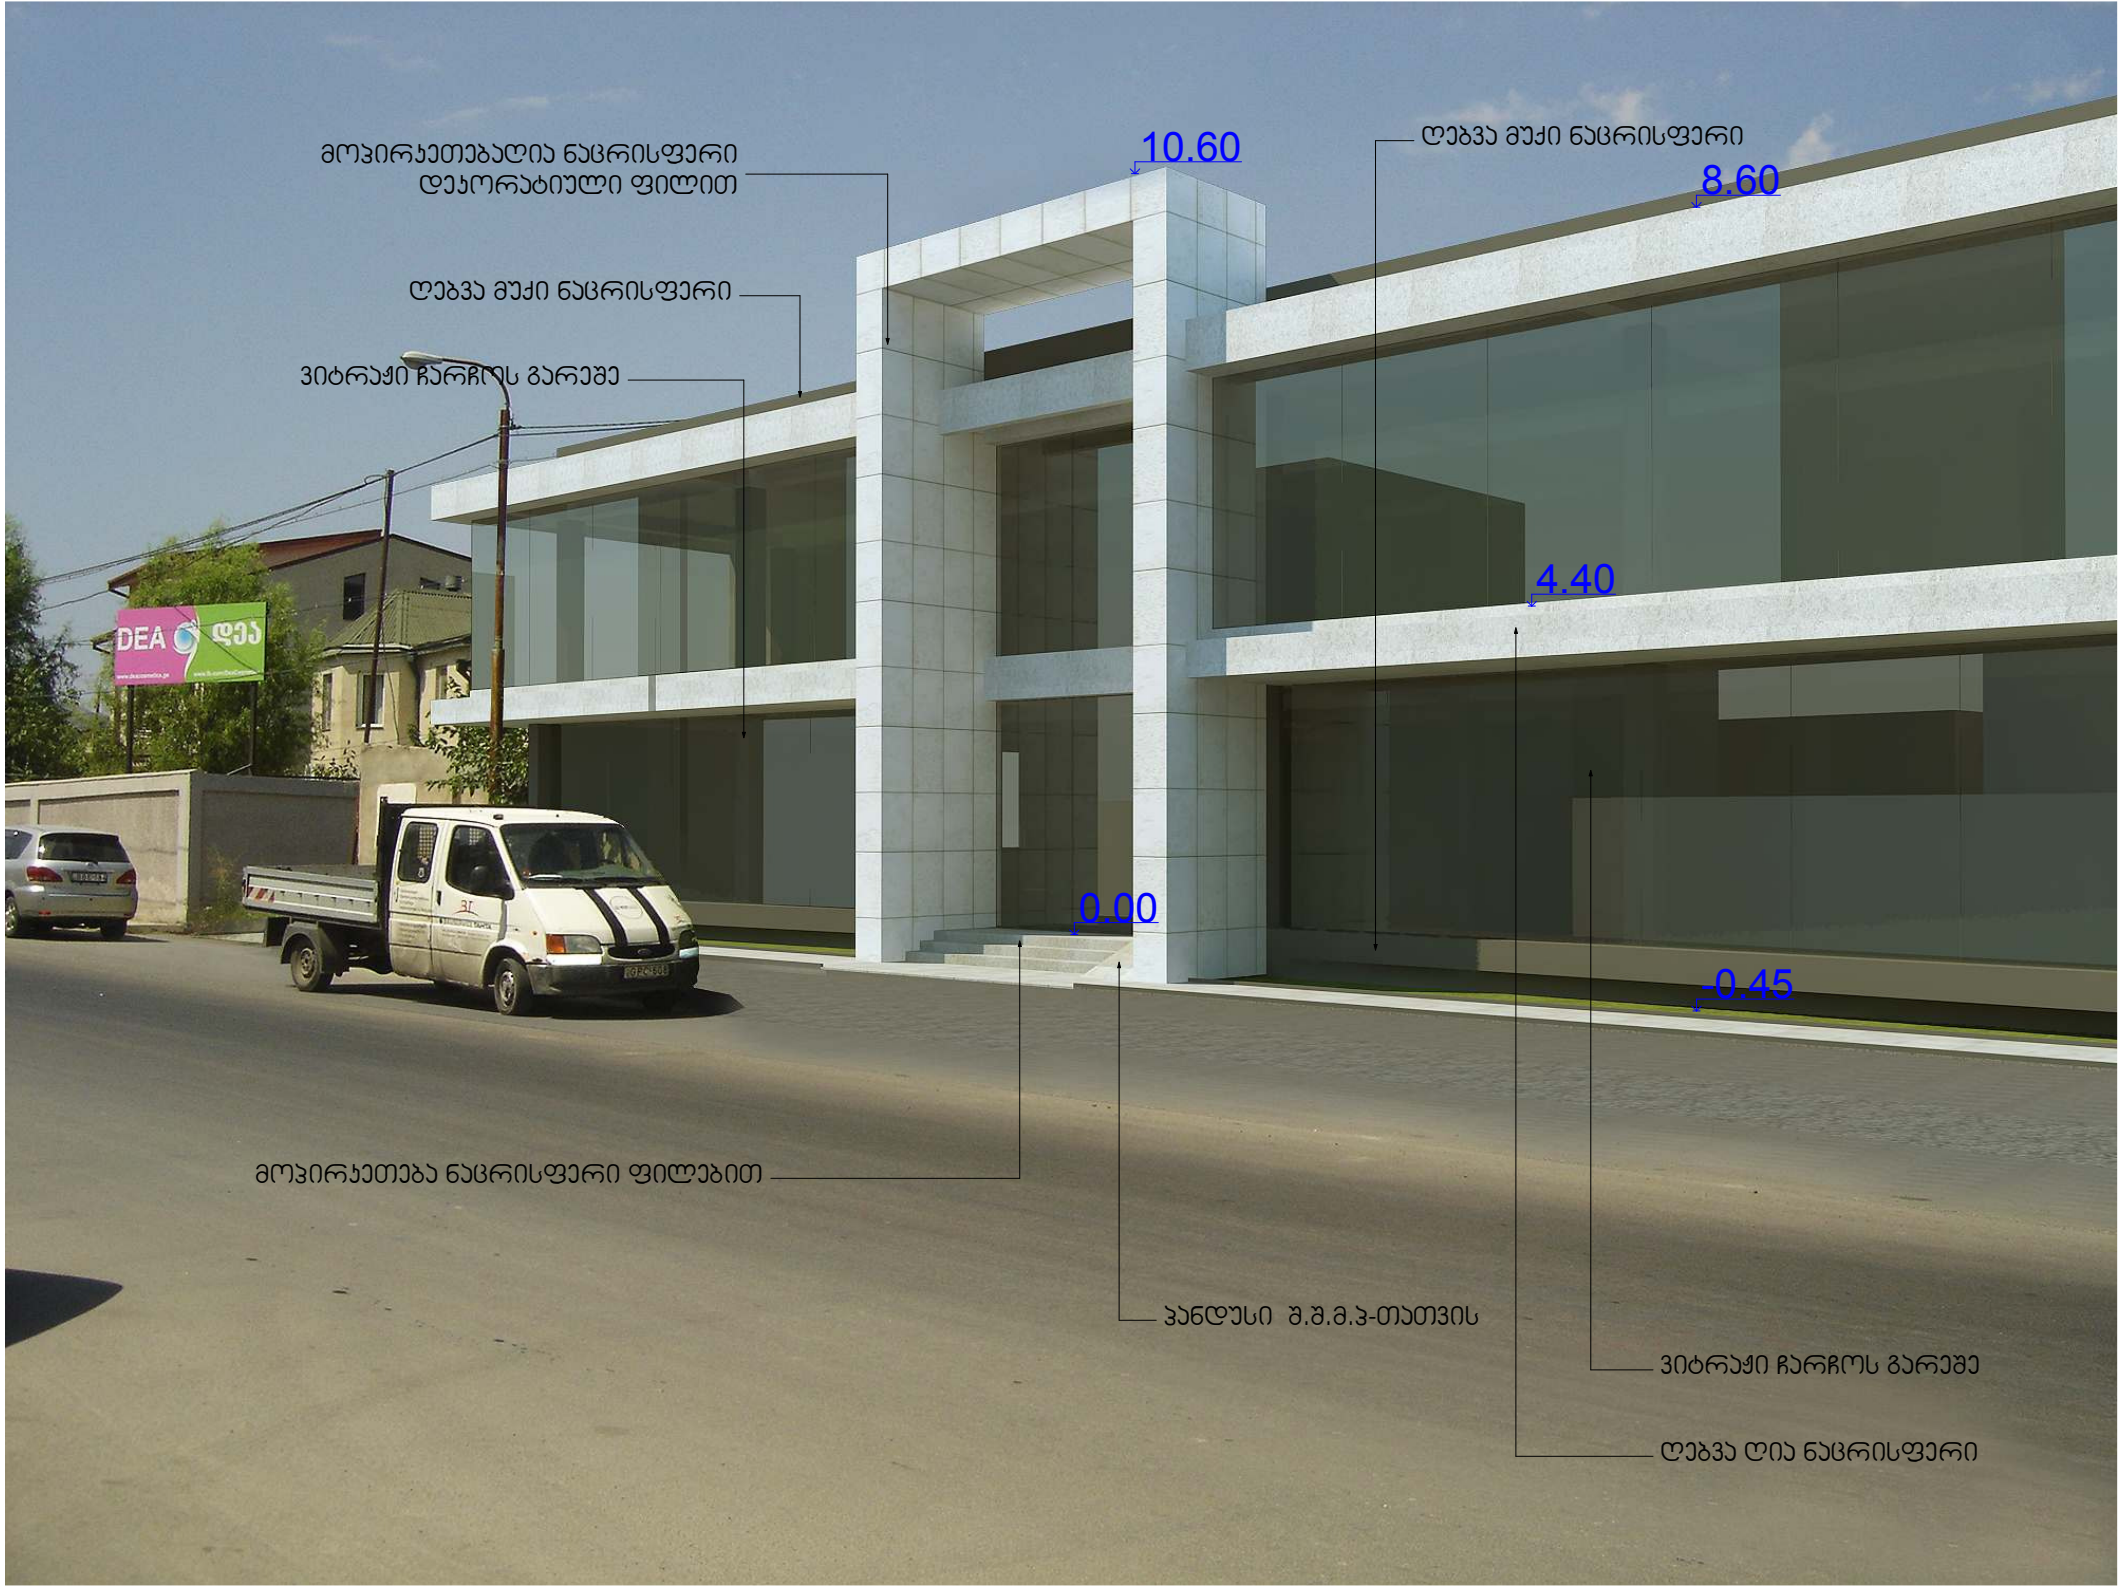
მოპირკეთებადია ნაცრისფერი
დეკორატიული ფილით
ღებვა მუქი ნაცრისფერი
ვიტრაჟი ჩარჩოს გარეშე
10.60
8.60
4.40
0.00
-0.45
მოპირკეთება ნაცრისფერი ფილებით
პანდუსი შ.შ.მ.პ-თათვის
ვიტრაჟი ჩარჩოს გარეშე
ღებვა ღია ნაცრისფერი


მოპირკეთებადია ნაცრისფერი
დეკორატიული ფილით
10.60
8.60
ღებვა ღია ნაცრისფერი
ანოდირებული ალუმინის
მინაპაკეტი
ვიტრაჟი ჩარჩოს გარეშეი
4.40
ღებვა მუქი ნაცრისფერი
ანოდირებული ალუმინის
მინაპაკეტი
0.00
-0.45
მოპირკეთება ნაცრისფერი ფილებით
პანდუსი შ.შ.მ.პ-თათვის
ვიტრაჟი ჩარჩოს გარეშე
ღებვა მუქი ნაცრისფერი


ღებვა მუქი ნაცრისფერი
ანოდირებული ალუმინის მინანჯარები
8.60
4.40
-0.45
მოპირკეთებაღია ნაცრისფერი დეკორატიული ფილით
10.60
მოპირკეთება ნაცრისფერი ფილებით
პანდუსი შ.შ.მ.პ-თათვის
ღებვა ღია ნაცრისფერი
ანოდირებული ალუმინის მინანჯარები
ვიტრაჟი ჩარჩოს გარეშე
ვიტრაჟი ჩარჩოს გარეშე