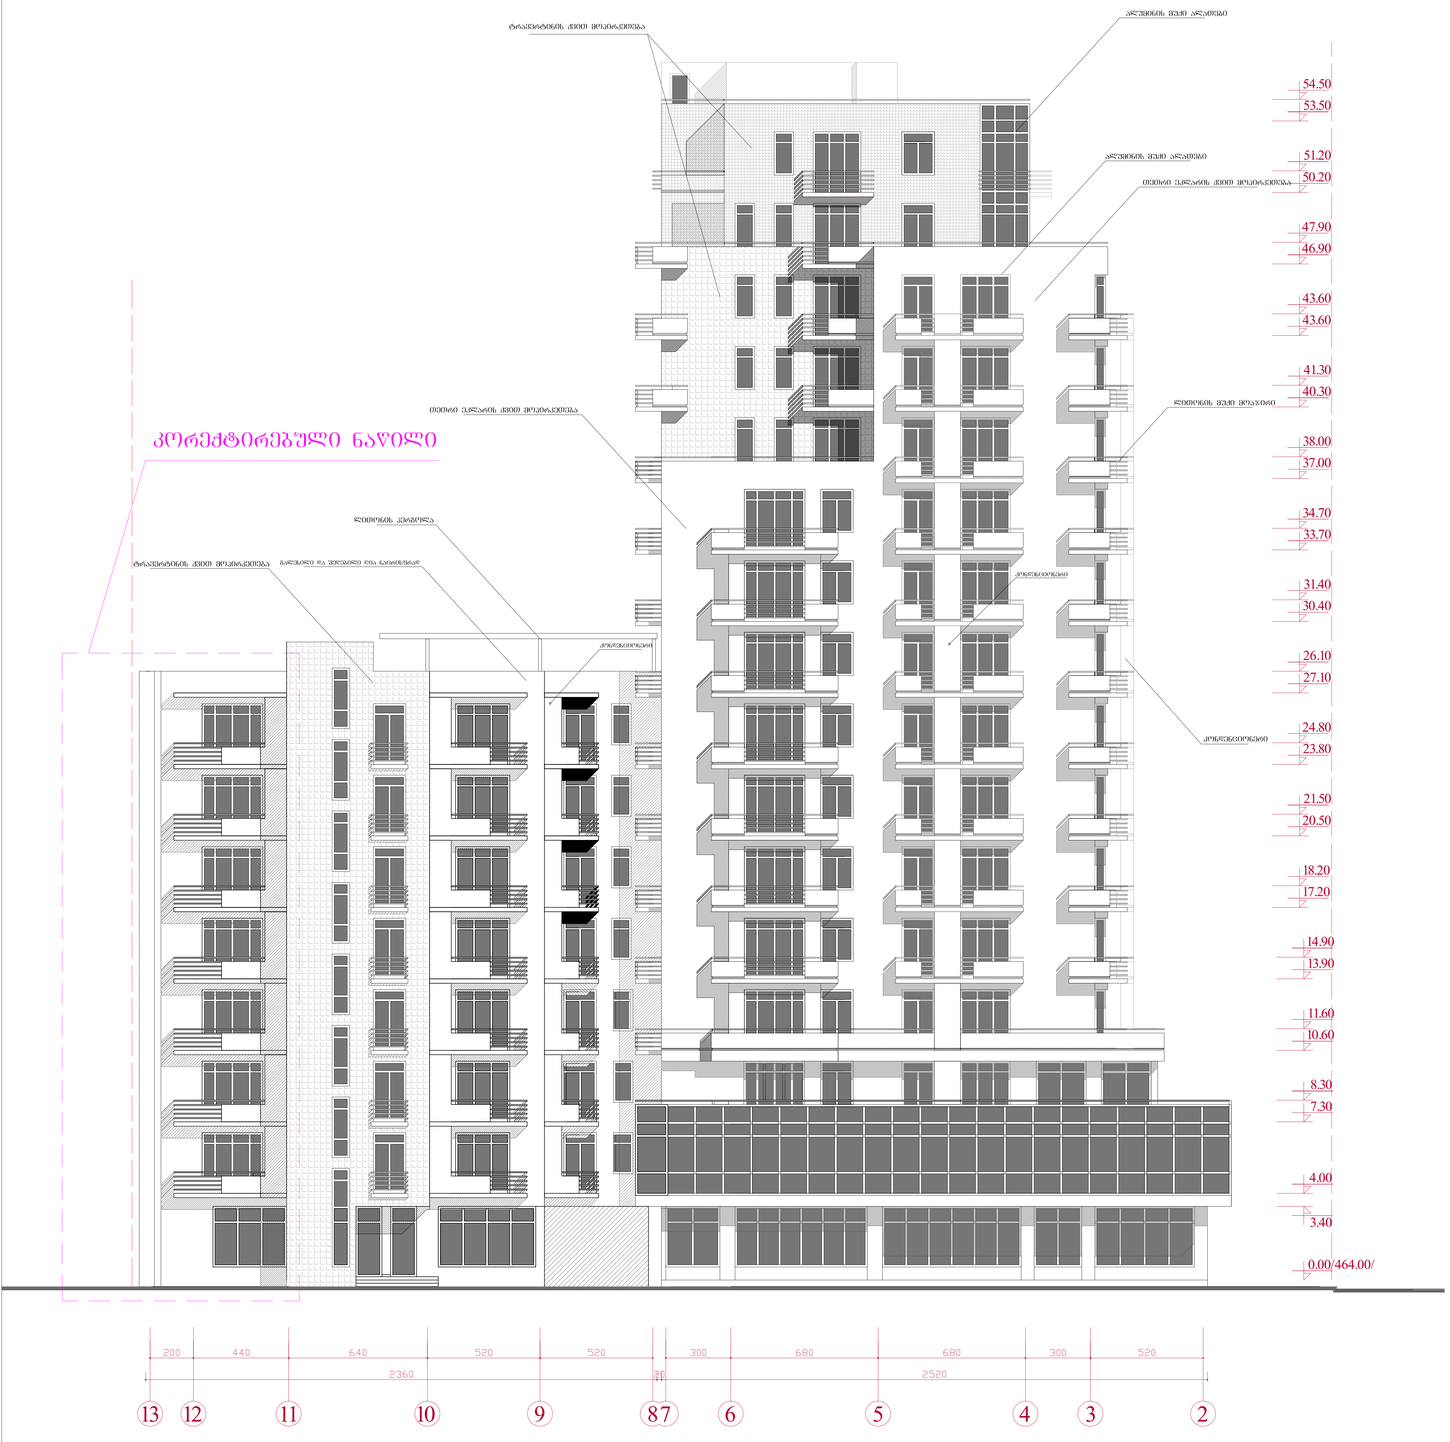

13 11 10 9 87 6 5 4 3 2 ზ ე დ გ ა 4.00 7.30 10.60 13.90 17.20 20.50 23.80 27.10 30.40 33.70 37.00 40.30 43.60 46.90 50.20 53.50 11.60 47.90 8.30 18.20 21.50 24.80 26.10 31.40 34.70 38.00 41.30 43.60 14.90 51.20 54.50 3.40 0.00/464.00/ 4.00 7.30 10.60 13.90 17.20 20.50 23.80 27.10 30.40 33.70 37.00 40.30 43.60 46.90 50.20 53.50 11.60 47.90 8.30 18.20 21.50 24.80 26.10 31.40 34.70 38.00 41.30 43.60 14.90 51.20 54.50 3.40 ფასადი 12-2 ღერძებში მ. 1-100 ფასადი ზ-ა ღერძებში მ. 1-100 38.00 44.60 47.90 51.20 54.50 10.60 11.60 0.00/464.00/ ტრავერტინის ქვით მოპირკეთება ტრავერტინის ქვით მოპირკეთება გალესილი და შეღებილი ღია ნაცრისფრად ლითონის პერგოლათეთრი ეკლარის ქვით მოპირკეთება ალუმინის მუქი ალათები თეთრი ეკლარის ქვით მოპირკეთება ალუმინის მუქი ალათები კონდენციონერი კონდენციონერი ლითონის მუქი მოაჯირი კონდენციონერი ალუმინის მუქი ალათები თეთრი ეკლარის ქვით მოპირკეთება ტრავერტინის ქვით მოპირკეთება თეთრი ეკლარის ქვით მოპირკეთება კონდენციონერი ლითონის მუქი მოაჯირი ალუმინის მუქი ალათები 12 კორექტირებული ნაწილი სტად. ფურც. პრ. არქიტექტურული ნაწილი რაოდ. ფასადი 12-2 და ზ-ა ღერძებში ა- მ. 1-100 ქ. თბილისში, ვაკე-საბურთალოს რაიონში, ჭავჭავაძის გამზ. #29ა-ში შპს. "სითი სთარი"-ს მრავალფუნქციური საცხოვრებელი კომპლექსის კორექტირებული პროექტი არქიტექტორი ს. მელიქიშვილი კონსტრუქტორი მ.მექვაბიშნილი

3 4 5 6 78 9 10 11 13 0.00/464.00/ 4.00 7.30 10.60 13.90 17.20 20.50 23.80 27.10 30.40 33.70 37.00 40.30 43.60 46.90 50.20 53.50 11.60 47.90 8.30 18.20 21.50 24.80 26.10 31.40 34.70 38.00 41.30 43.60 14.90 51.20 54.50 3.40 2 ფასადი 2-12 ღერძებში მ. 1-100 ბ გ დ ე ზ 29.70 -0.10 4.00 7.30 10.60 13.90 17.20 20.50 23.80 27.10 30.40 33.70 37.00 40.30 43.60 46.90 50.20 53.50 11.60 47.90 8.30 18.20 21.50 24.80 26.10 31.40 34.70 38.00 41.30 43.60 14.90 51.20 54.50 3.40 ფასადი ა-ზ ღერძებში მ. 1-100 0.00/464.00/ 4.00 7.30 10.60 13.90 17.20 20.50 23.80 27.10 30.40 33.70 37.00 11.60 8.30 18.20 21.50 24.80 26.10 31.40 34.70 38.00 14.90 3.40 40.30 43.60 46.90 50.20 53.50 47.90 41.30 43.60 51.20 54.50 ა ტრავერტინის ქვით მოპირკეთება ლითონის მუქი მოაჯირი ალუმინის მუქი ალათები ალუმინის მუქი ალათები თეთრი ეკლარის ქვით მოპირკეთება კონდენციონერი ტრავერტინის ქვით მოპირკეთება თეთრი ეკლარის ქვით მოპირკეთება გალესილი და შეღებილი ღია ნაცრისფრად ალუმინის მუქი ალათები კონდენციონერი 56.10 56.10 12 სტად. ფურც. პრ. არქიტექტურული ნაწილი რაოდ. ფასადი 12-2 და ზ-ა ღერძებში ა- მ. 1-100 ქ. თბილისში, ვაკე-საბურთალოს რაიონში, ჭავჭავაძის გამზ. #29ა-ში შპს. "სითი სთარი"-ს მრავალფუნქციური საცხოვრებელი კომპლექსის კორექტირებული პროექტი არქიტექტორი ს. მელიქიშვილი კონსტრუქტორი მ.მექვაბიშნილი