საგადახდო დავალება
Payment Order

874 GEL

ს.ს. "თიბისი ბანკის" გლდანის სც #1

თარიღი / Date: 24/09/2014

გადამხდელი / Sender

შპს 'ცეკური' - 209442174

რეფერენსი / Ref. Num.

1090103952

გადამხდელის ანგარიში/ Sender's Account

GE78TB0600000055360255

თანხა / Amount

4,000.00 GEL

გადამხდელის ბანკი / Sender's Bank

სს თიბისი ბანკი

ბანკის კოდი / Bank Code

TBCBGE22

თანხა სიტყვიერად
Amount in words

ოთხი ათასი ლარი 00 თეთრი

ინფორმაცია პირზე, რომლის სასარგებლოდაც სრულდება გადახდა
Information on a person on behalf of whom the payment is made

დასახელება / Name

შპს 'ცეკური'

საიდენტიფიკაციო კოდი / Sender's Tax Code

209442174

მიმღები / Receiver

საზინის ერთიანი ანგარიში. სხვა შემოსულობები (თვითმმართველი ქალაქი თბილ

ანგარიშის / სახაზინო კოდი Receiver's Acc. / Treasury Code

300773263

მიმღების ბანკი / ხაზინა Receiver's Bank /Treasury

ფინანსთა სამინისტროს სახაზინო სამსახური

ბანკის კოდი / Bank Code

TRESGE22

შესრულების თარიღი / Operation Date

24/09/2014

ბანკში შემოსვლის თარიღი /Received

24/09/2014

გადახდის დანიშნულება / Operation Details

შემოსაგალი სანქციებიდან (ჯარიმები და საურავები) არქიტექტურულ - სამშენებლო საქმიანობაში გამოვლენილი დარღვევის გამო

დამატებითი ინფორმაცია / Additional Information

დადგენილება N000729 სამშენებლო სამართალდარღვევის საქმეზე .

ხელმოწერა
Signature

შტამპის ადგილი

ხელმოწერები
Signatures

ბ.ა.

ამ დოკუმენტის ხელმოწერით კლიენტი ადასტურებს, რომ: დეტალურად იცნობს სს "თიბისი ბანკის" ფილიალებსა და ინტერნეტ-გვერდზე www.tbcbank.ge განთავსებული საბანკო ოპერაციების წარმოების შესახებ ხელშეკრულების პირობებს (ამ ხელშეკრულებაში შეტანილ ყველა ცვლილებასა და დამატებას) და ეთანხმება მათ, რითაც უერთდება ზემოხსენებულ ხელშეკრულებას.

9/25/2014 11:19:46 A 1090103952 ხაზუნა ხორგუანი

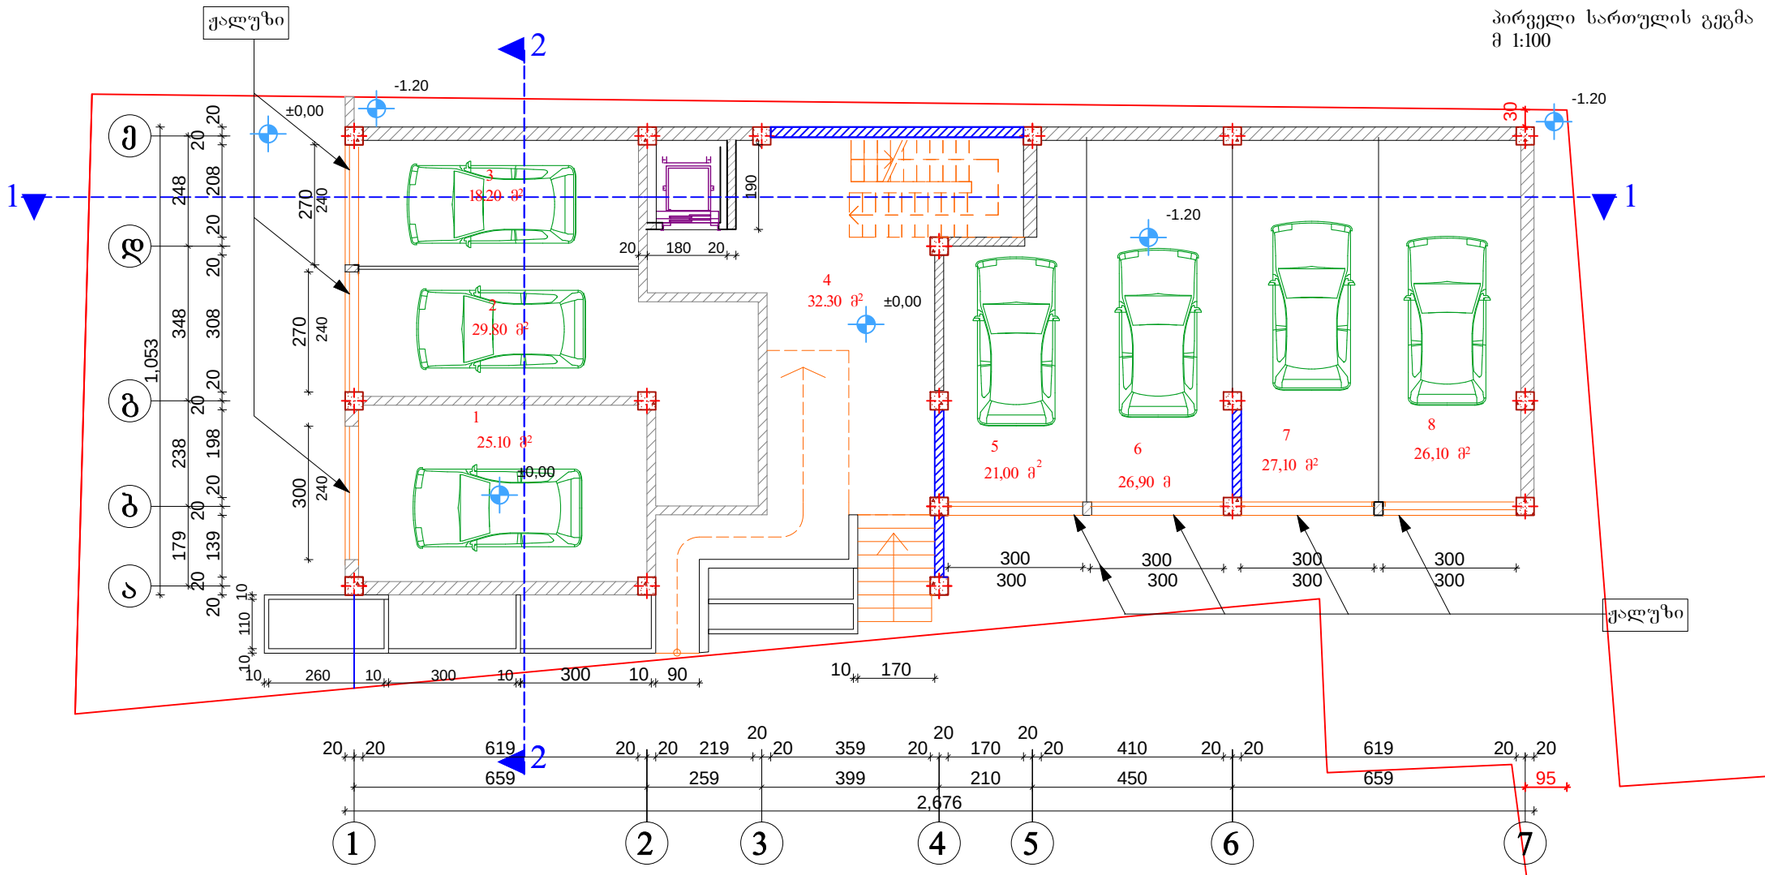

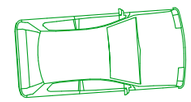

პირველი სართულის გეგმა
მ 1:100

ექსპლიკაცია

1. ავტოფარეხი -- 25.10 მ²
2. ავტოფარეხი -- 29.80 მ²
3. ავტოფარეხი -- 18.20 მ²
4. სადარბაზო -- 32.30 მ²
5. ავტოფარეხი -- 21.00 მ²
6. ავტოფარეხი -- 26.90 მ²
7. ავტოფარეხი -- 27.10 მ²
8. ავტოფარეხი -- 26.10 მ²

სპეციფიკაცია

კარები
1. კ-1 - 1ც

2014წ	შ.პ.ს „ცვკური"		
დირექტორი		ე. მელიქიძე	დამკვეთი
პროექტის მთარე		ბ. კვირცხალია	
შესრულა		თ. კვირცხალია	ემზარი მელიქიძე
ქ. თბილისი, ხევსმარის ქუჩა №4		პირველი სართულის გეგმა მ 1:100	ფურცელი არ-

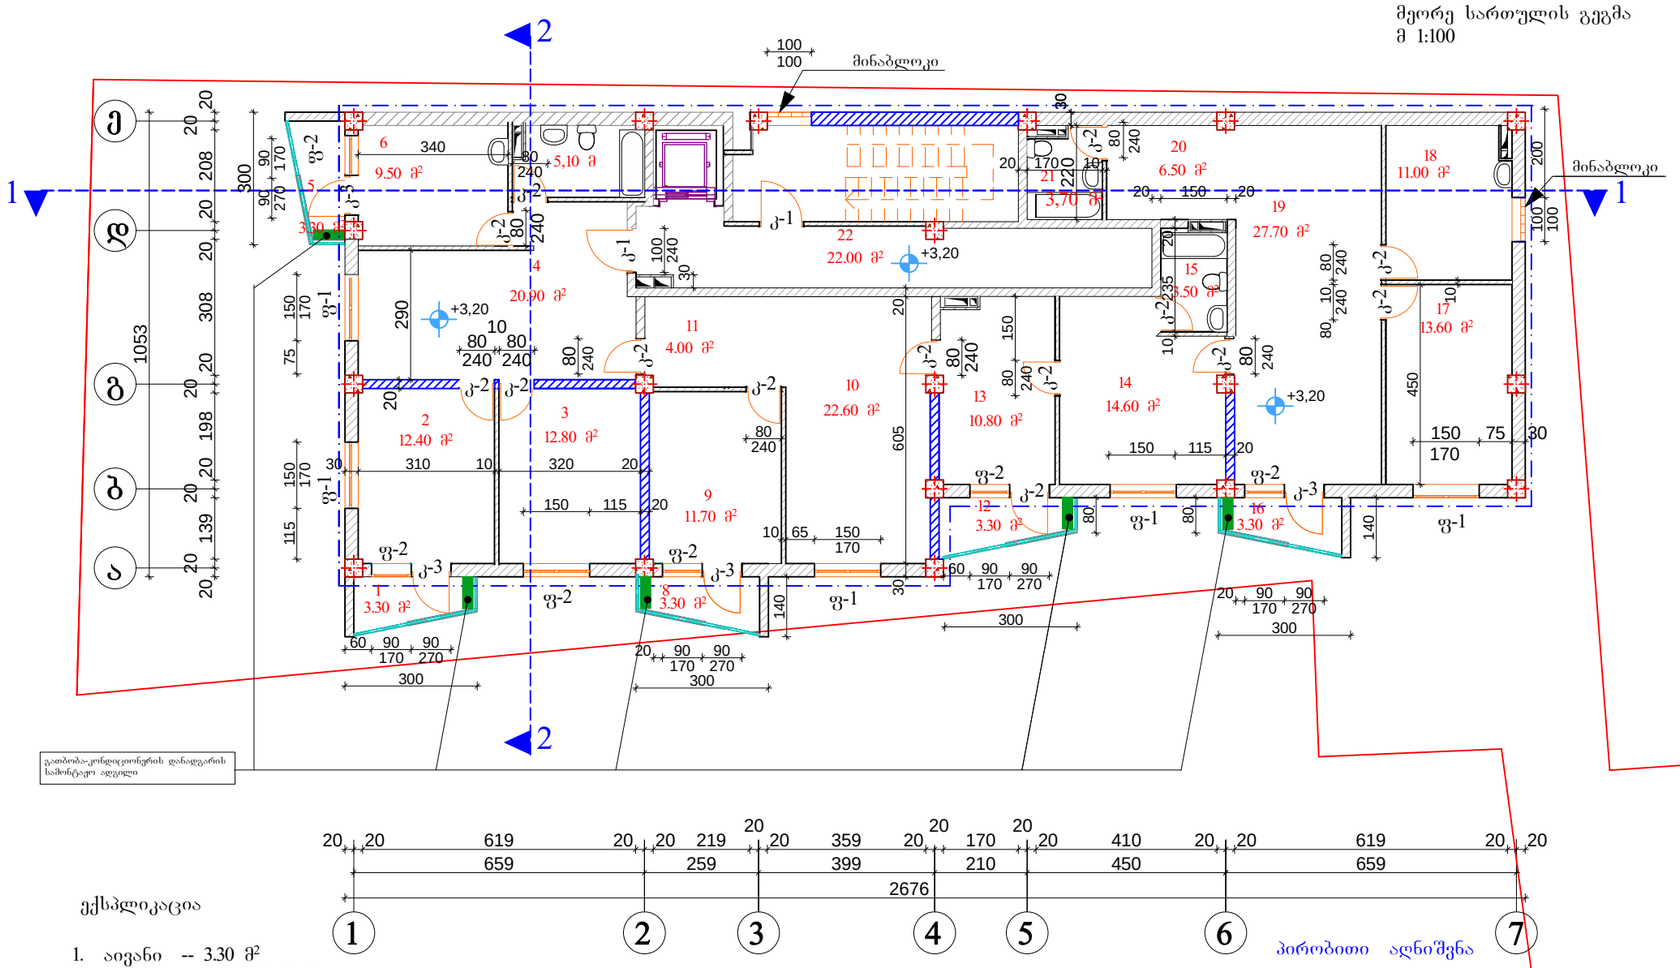

ექსპლიკაცია

1. აივანი -- 3.30 მ²
2. საძინებელი -- 12.40 მ²
3. საძინებელი -- 12.80 მ²
4. საერთო ოთახი -- 20.90 მ²
5. აივანი -- 3.30 მ²
6. სამზარეულო -- 9.50 მ²
7. wc -- 5.10 მ²

8. აივანი -- 3.30 მ²
9. საძინებელი -- 11.70 მ²
10. საერთო ოთახი -- 22.60 მ²
11. კოლიდორი -- 4.00 მ²

12. აივანი -- 3.30 მ²
13. საძინებელი -- 10.80 მ²
14. საერთო ოთახი -- 14.60 მ²
15. wc -- 3.50 მ²

22. სადარბაზო -- 22.00 მ²

16 აივანი -- 3.30 მ²
17. საძინებელი -- 13.60 მ²
18. სამზარეულო -- 11.00 მ²
19. საერთო ოთახი -- 27.70 მ²
20. კოლიდორი -- 6.50 მ²
21. wc -- 3.70 მ²

პირობითი აღნიშვნა

კ-2 საანგარიშო ფართი გარე კედლების ჩათვლით= 257.92 მ²

2014წ	შ.პ.ს „ცეკური"		
დირექტორი		ე. მელიქიძე	დამკვეთი
პროექტის მთ.არქ		ბ. ჯვირცხალია	ემზარი მელიქიძე
შესრულა		თ. ჯვირცხალია	
ქ. თბილისი, ხევსმარის ქუჩა №4		მეორე სართულის გეგმა მ 1:100	ფურცელი არ-

მეორე სართულის გეგმა
მ 1:100

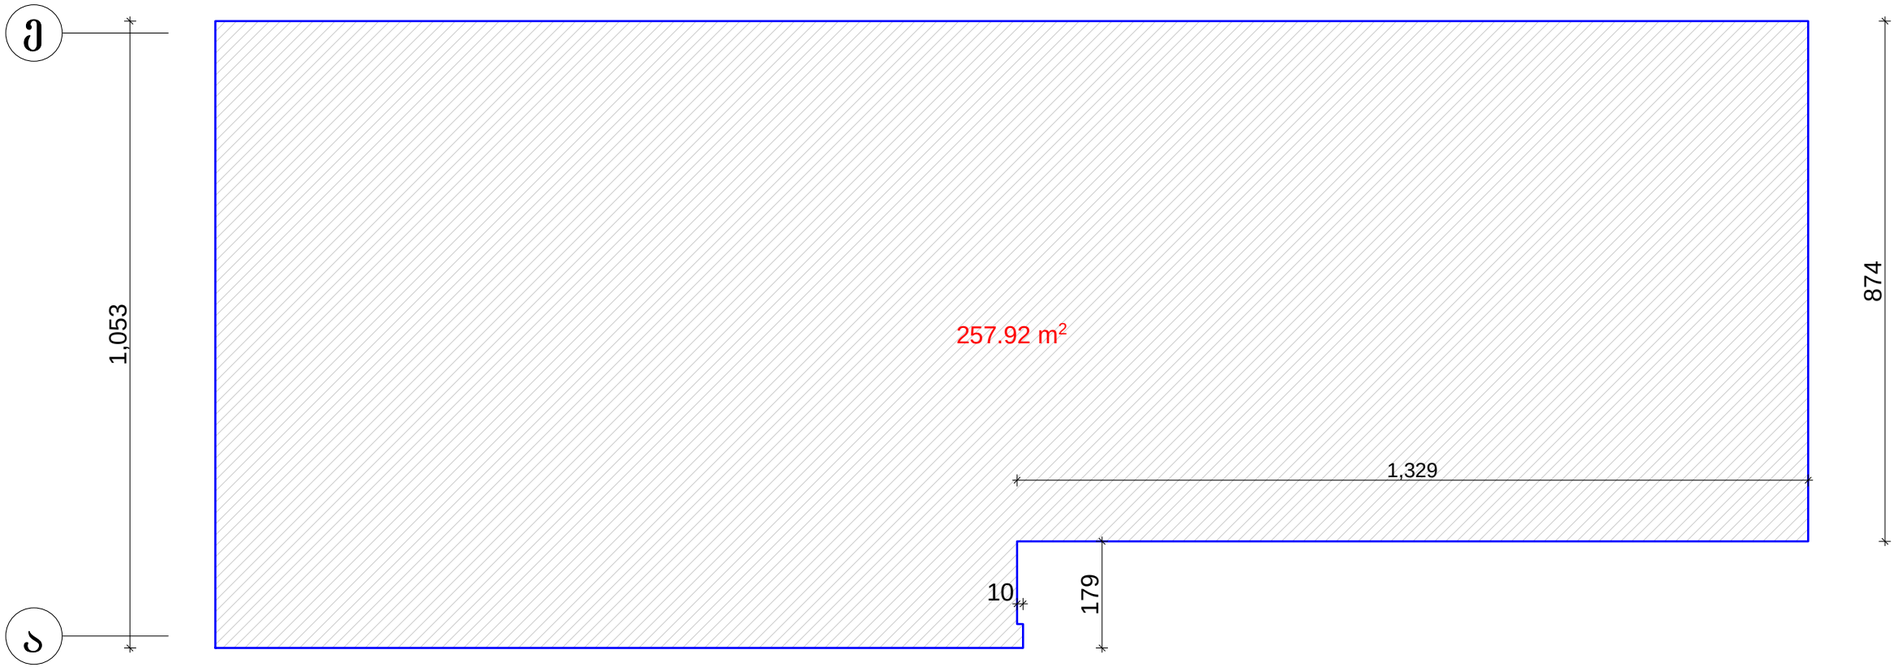

პირობითი აღნიშვნა

კ-2 საანგარიშო ფართი გარე კედლების ჩათვლით= 257.92 მ²

2014წ	შ.პ.ს „ცეკური"		
დირექტორი		ე. მელიძიძე	დამკვეთი
პროექტის მთ.არქ		გ. კვირცხალია	ქმზარი მელიძიძე
შეასრულა		თ. კვირცხალია	
ქ. თბილისი, ხევძმარის ქუჩა №4		მეორე სართულის გეგმა მ 1:100	ფურცელი არ-

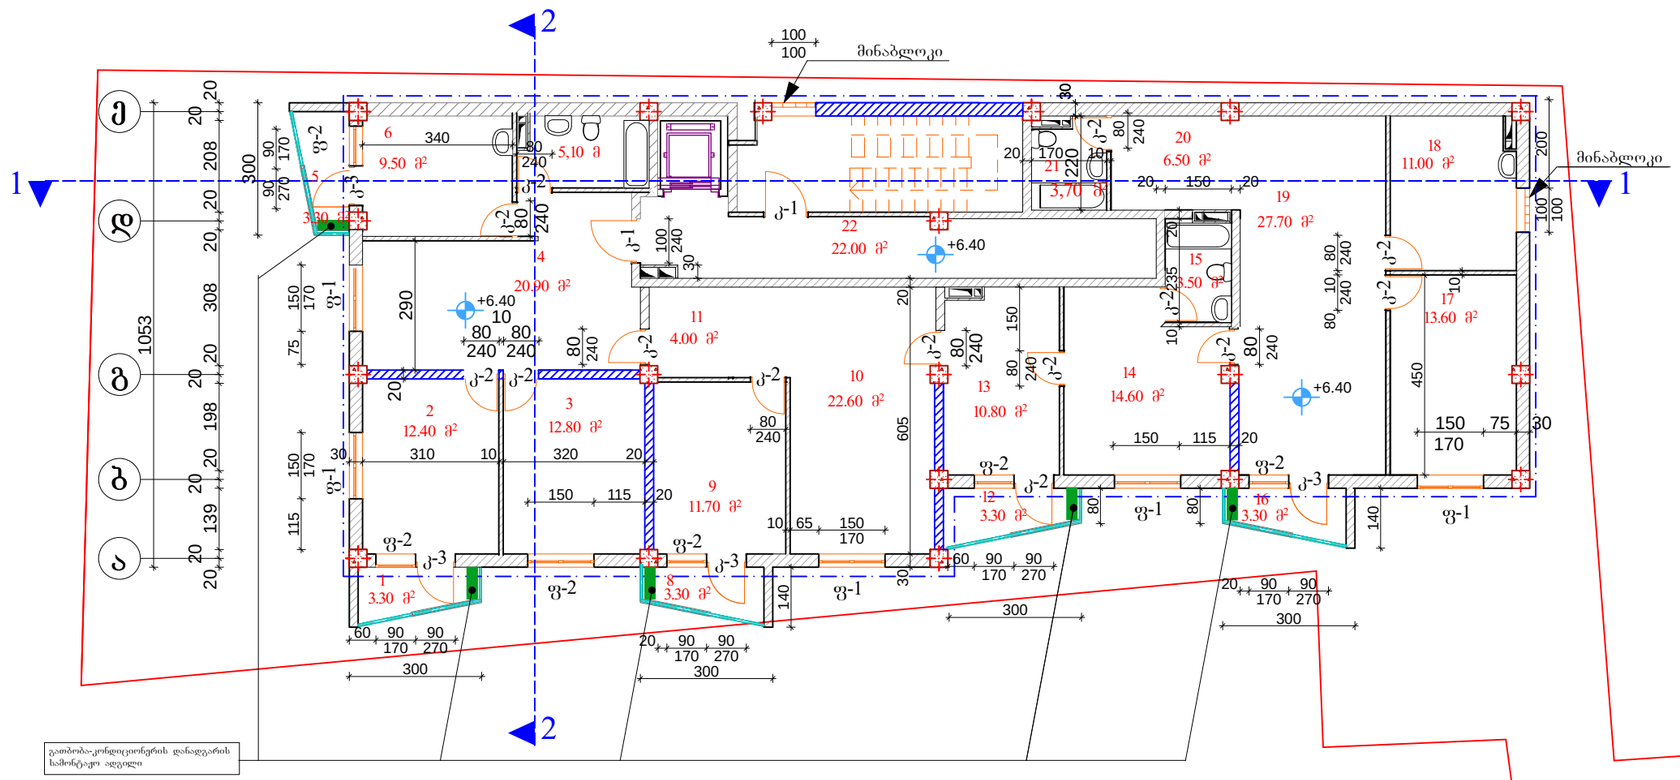

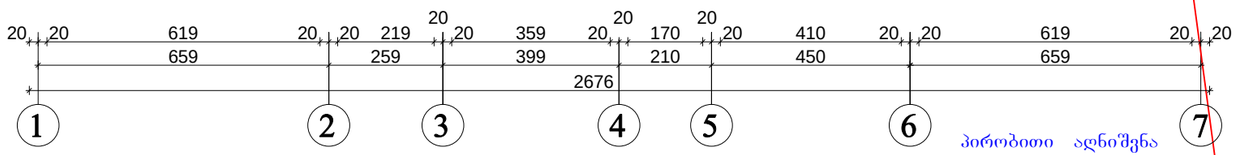

მესამე სართულის გეგმა
მ 1:100

ექსპლიკაცია

1. აივანი -- 3.30 მ²
2. საძინებელი -- 12.40 მ²
3. საძინებელი -- 12.80 მ²
4. საერთო ოთახი -- 20.90 მ²
5. აივანი -- 3.30 მ²
6. სამზარეულო -- 9.50 მ²
7. wc -- 5.10 მ²

8. აივანი -- 3.30 მ²
9. საძინებელი -- 11.70 მ²
10. საერთო ოთახი -- 22.60 მ²
11. კოლიდორი -- 4.00 მ²

12. აივანი -- 3.30 მ²
13. საძინებელი -- 10.80 მ²
14. საერთო ოთახი -- 14.60 მ²
15. wc -- 3.50 მ²

22. სადარბაზო -- 22.00 მ²

16 აივანი -- 3.30 მ²
17. საძინებელი -- 13.60 მ²
18. სამზარეულო -- 11.00 მ²
19. საერთო ოთახი -- 27.70 მ²
20. კოლიდორი -- 6.50 მ²
21. wc -- 3.70 მ²

პირობითი აღნიშვნა

კ-2 საანგარიშო ფართი გარე კედლების ჩათვლით= 257.92 მ²

2014წ	შ.პ.ს „ცეკური"		
დირექტორი		ე. მელიქიძე	დამკვეთი
პროექტის მთ.არქ		ბ. ქვირცხალია	
შეასრულა		თ. ქვირცხალია	ემზარი მელიქიძე
ქ. თბილისი, ხევძმარის ქუჩა №4		მესამე სართულის გეგმა მ 1:100	შურცელი არ-

მესამე სართულის გეგმა
მ 1:100

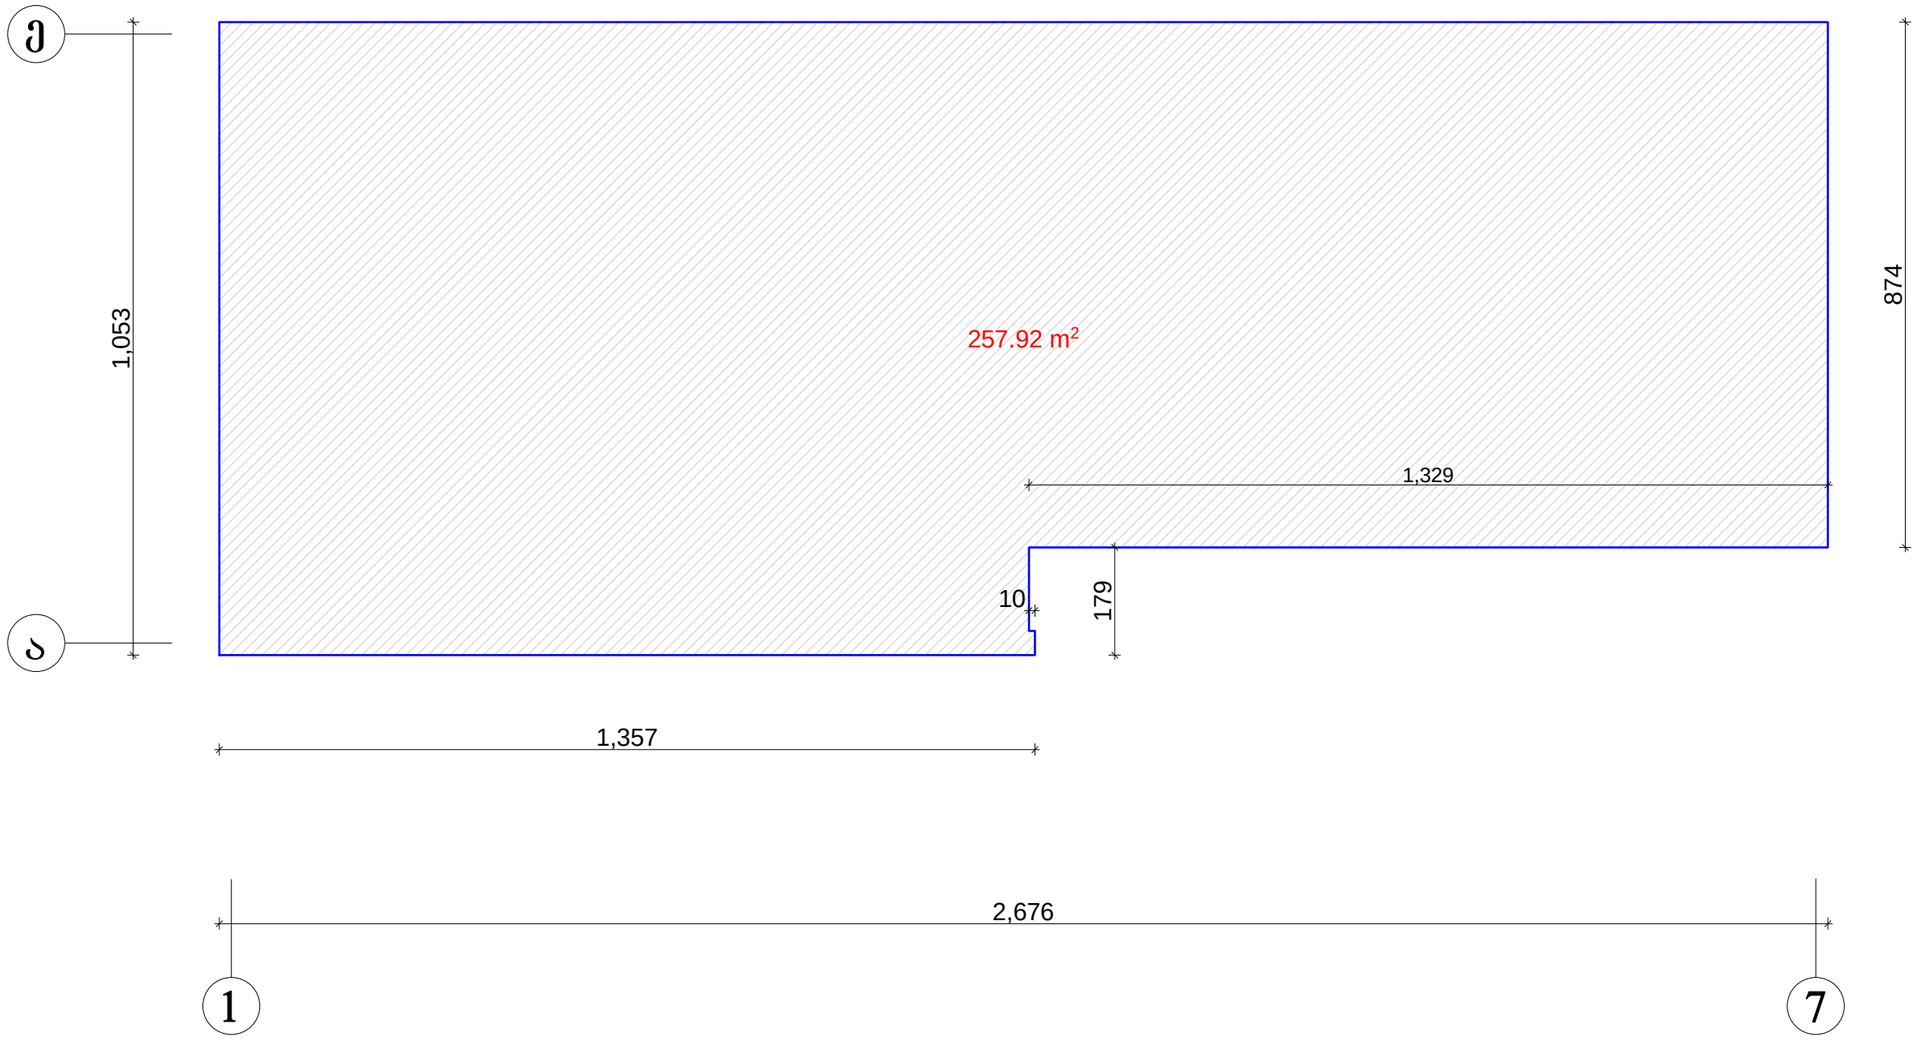

პირობითი აღნიშვნა

კ-2 საანგარიშო ფართი გარე კედლების ჩათვლით= 257.92 მ²

2014წ	შ.პ.ს „ცეკური"		
დირექტორი		ე. მელიქიძე	დამკვეთი
პროექტის მთ.არქ		ბ. კვირცხალია	ემზარი მელიქიძე
შესრულა		თ. კვირცხალია	
ქ. თბილისი, ხევძმარის ქუჩა №4		მესამე სართულის გეგმა მ 1:100	ფურცელი არ-

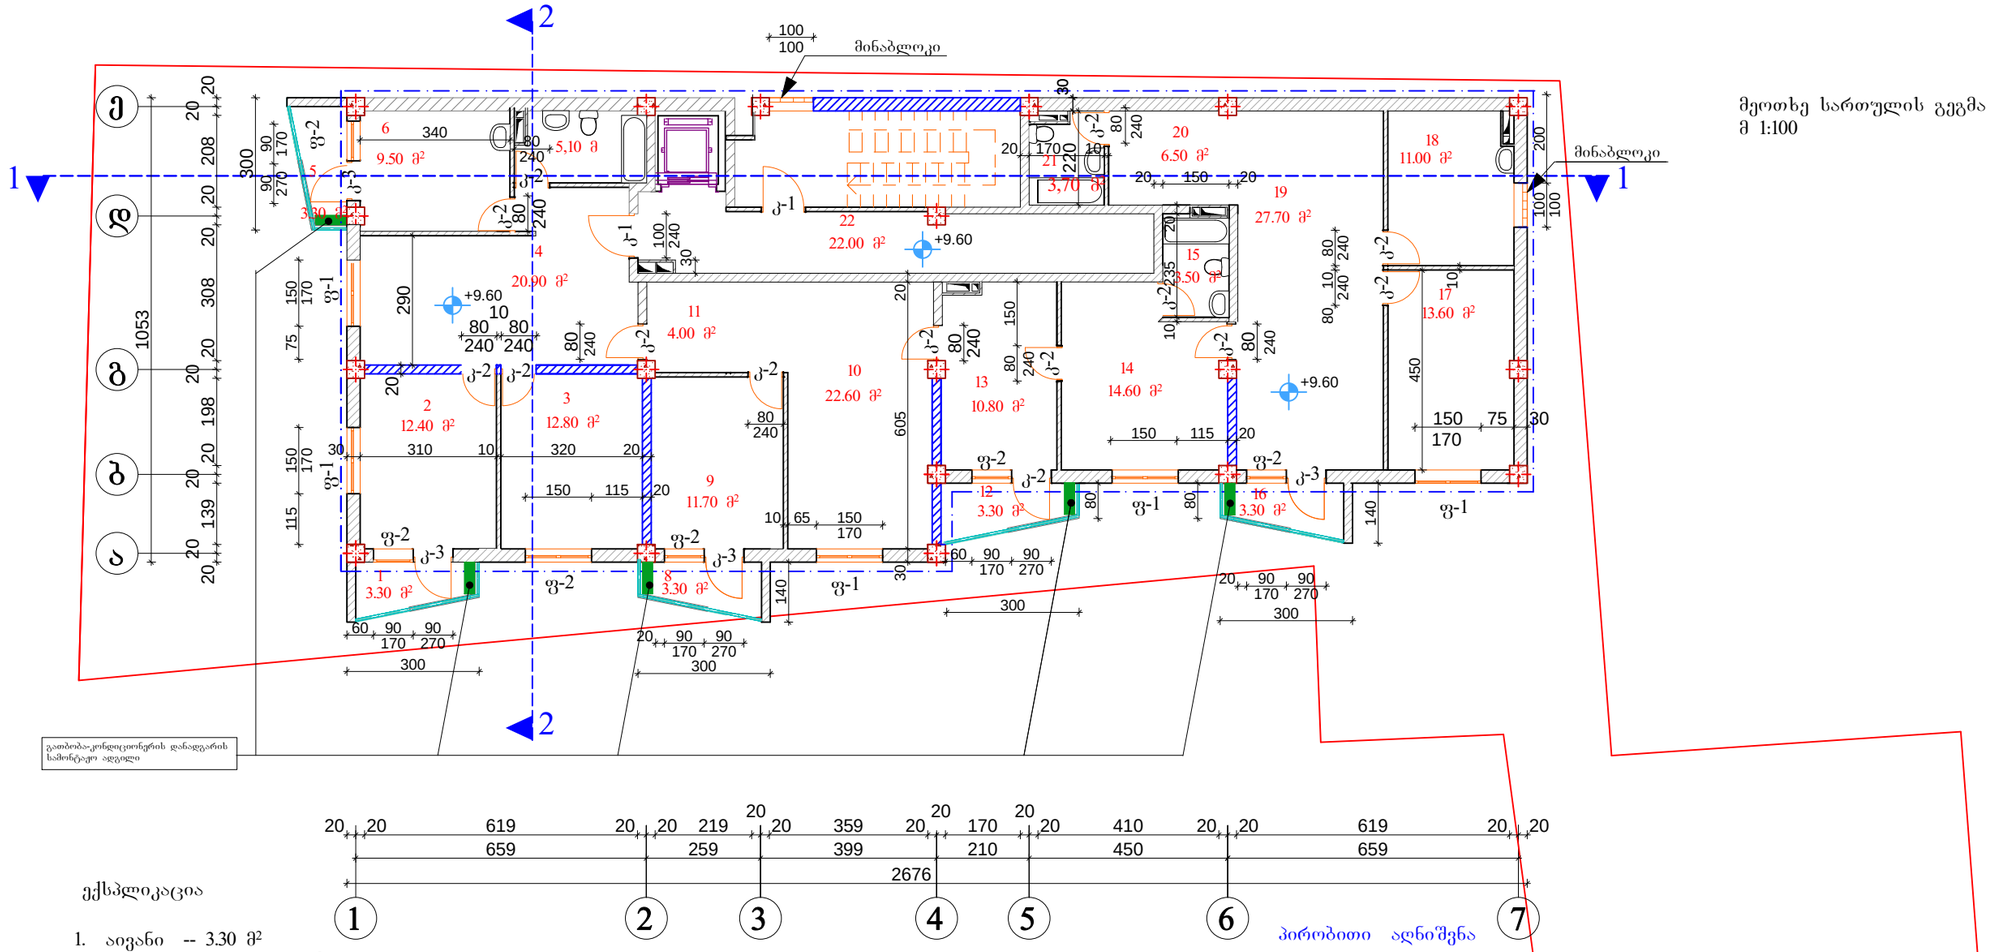

მეოთხე სართულის გეგმა
მ 1:100

ექსპლიკაცია

1. აივანი -- 3.30 მ²
2. საძინებელი -- 12.40 მ²
3. საძინებელი -- 12.80 მ²
4. საერთო ოთახი -- 20.90 მ²
5. აივანი -- 3.30 მ²
6. სამზარეულო -- 9.50 მ²
7. wc -- 5.10 მ²

8. აივანი -- 3.30 მ²
9. საძინებელი -- 11.70 მ²
10. საერთო ოთახი -- 22.60 მ²
11. კოლიდორი -- 4.00 მ²

12. აივანი -- 3.30 მ²
13. საძინებელი -- 10.80 მ²
14. საერთო ოთახი -- 14.60 მ²
15. wc -- 3.50 მ²

22. სადარბაზო -- 22.00 მ²

16 აივანი -- 3.30 მ²
17. საძინებელი -- 13.60 მ²
18. სამზარეულო -- 11.00 მ²
19. საერთო ოთახი -- 27.70 მ²
20. კოლიდორი -- 6.50 მ²
21. wc -- 3.70 მ²

პირობითი აღნიშვნა

კ-2 საანგარიშო ფართი გარე კედლების ჩათვლით= 257.92 მ²

2014წ	შ.პ.ს „ცეკური"		
დირექტორი		ე. მელიქიძე	დამკვეთი
პროექტის მთ.არქ		ბ. კვირცხალია	
შეასრულა		თ. კვირცხალია	ემზარი მელიქიძე
ქ. თბილისი, ხევსმარის ქუჩა №4		მეოთხე სართულის გეგმა მ 1:100	შურცელი არ-

მეოთხე სართულის გეგმა
მ 1:100

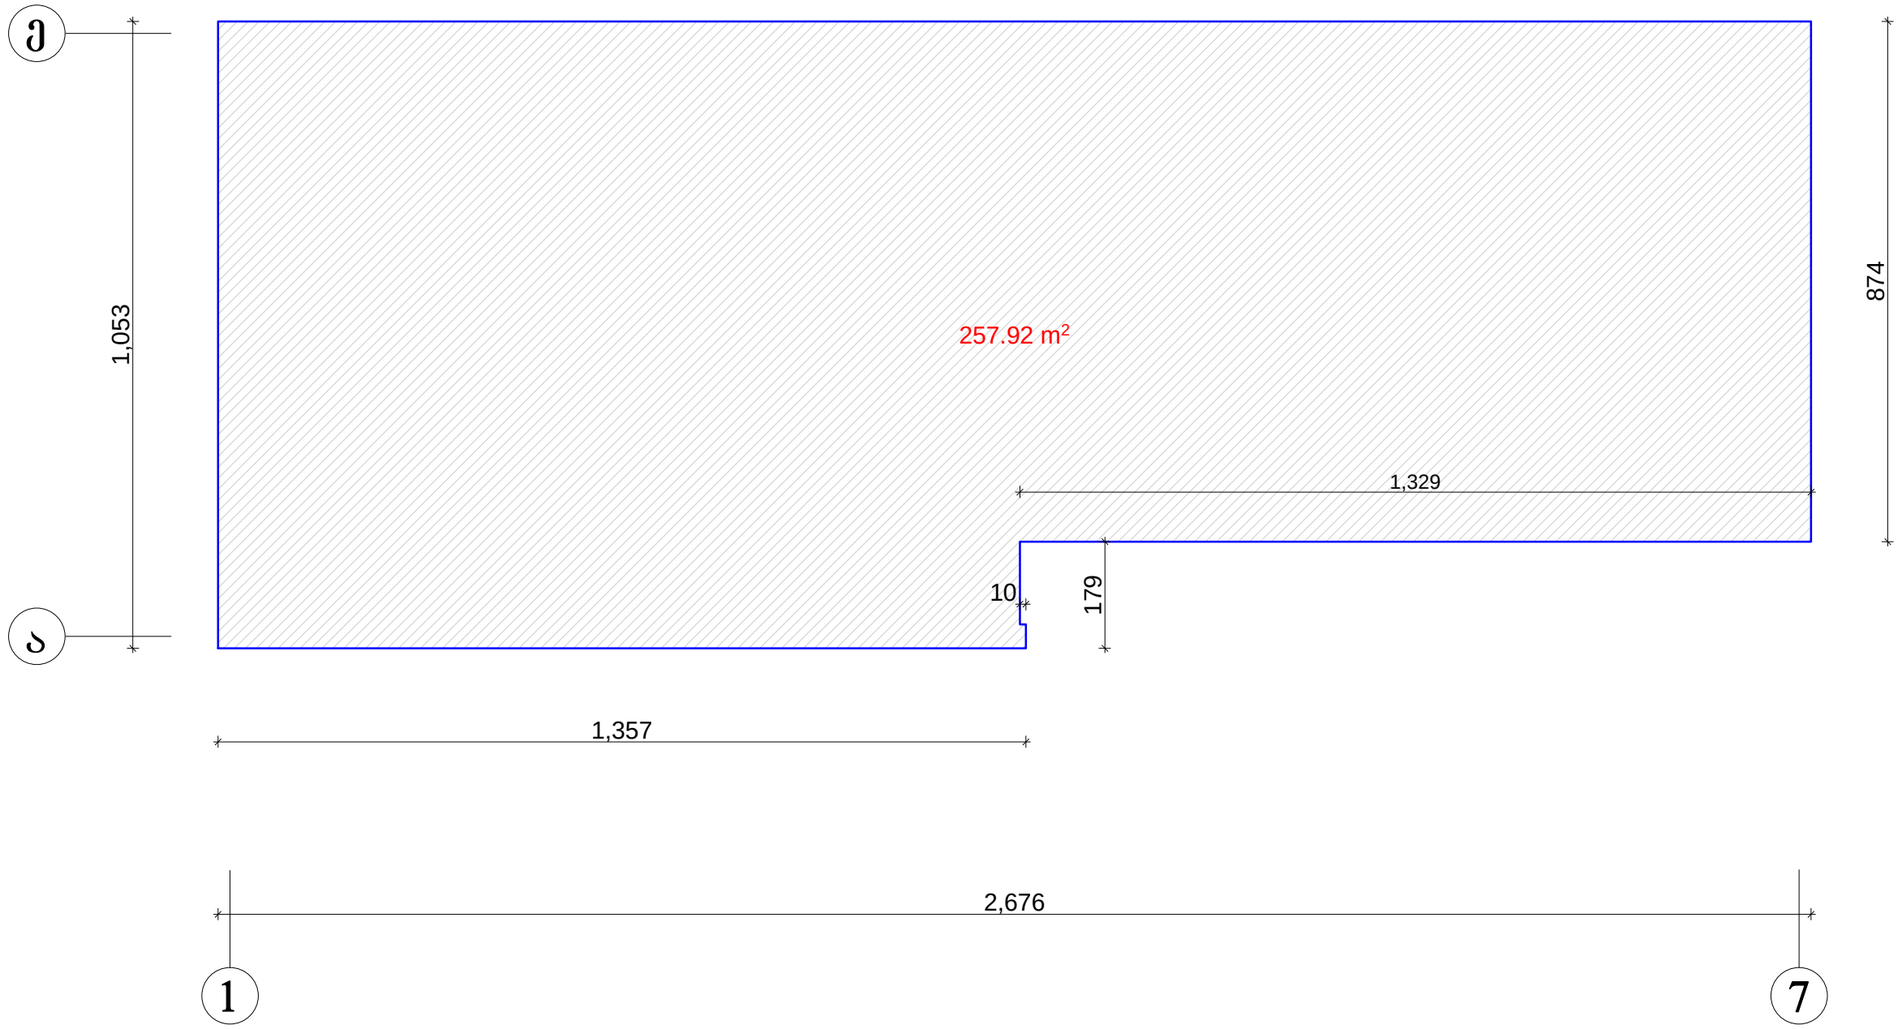

პირობითი აღნიშვნა

კ-2 საანგარიშო ფართი გარე კედლების ჩათვლით= 257.92 მ²

2014წ	შპს „ცეკური"		
დირექტორი		ე. მელიქიძე	დაგეგმილი
პროექტის მთ.არქ		ბ. კვირცხალია	
შესრულა		თ. კვირცხალია	მეზარი მელიქიძე
ქ. თბილისი, ხეჭიძარის ქუჩა №4		მეოთხე სართულის გეგმა მ 1:100	ფურცელი არ-

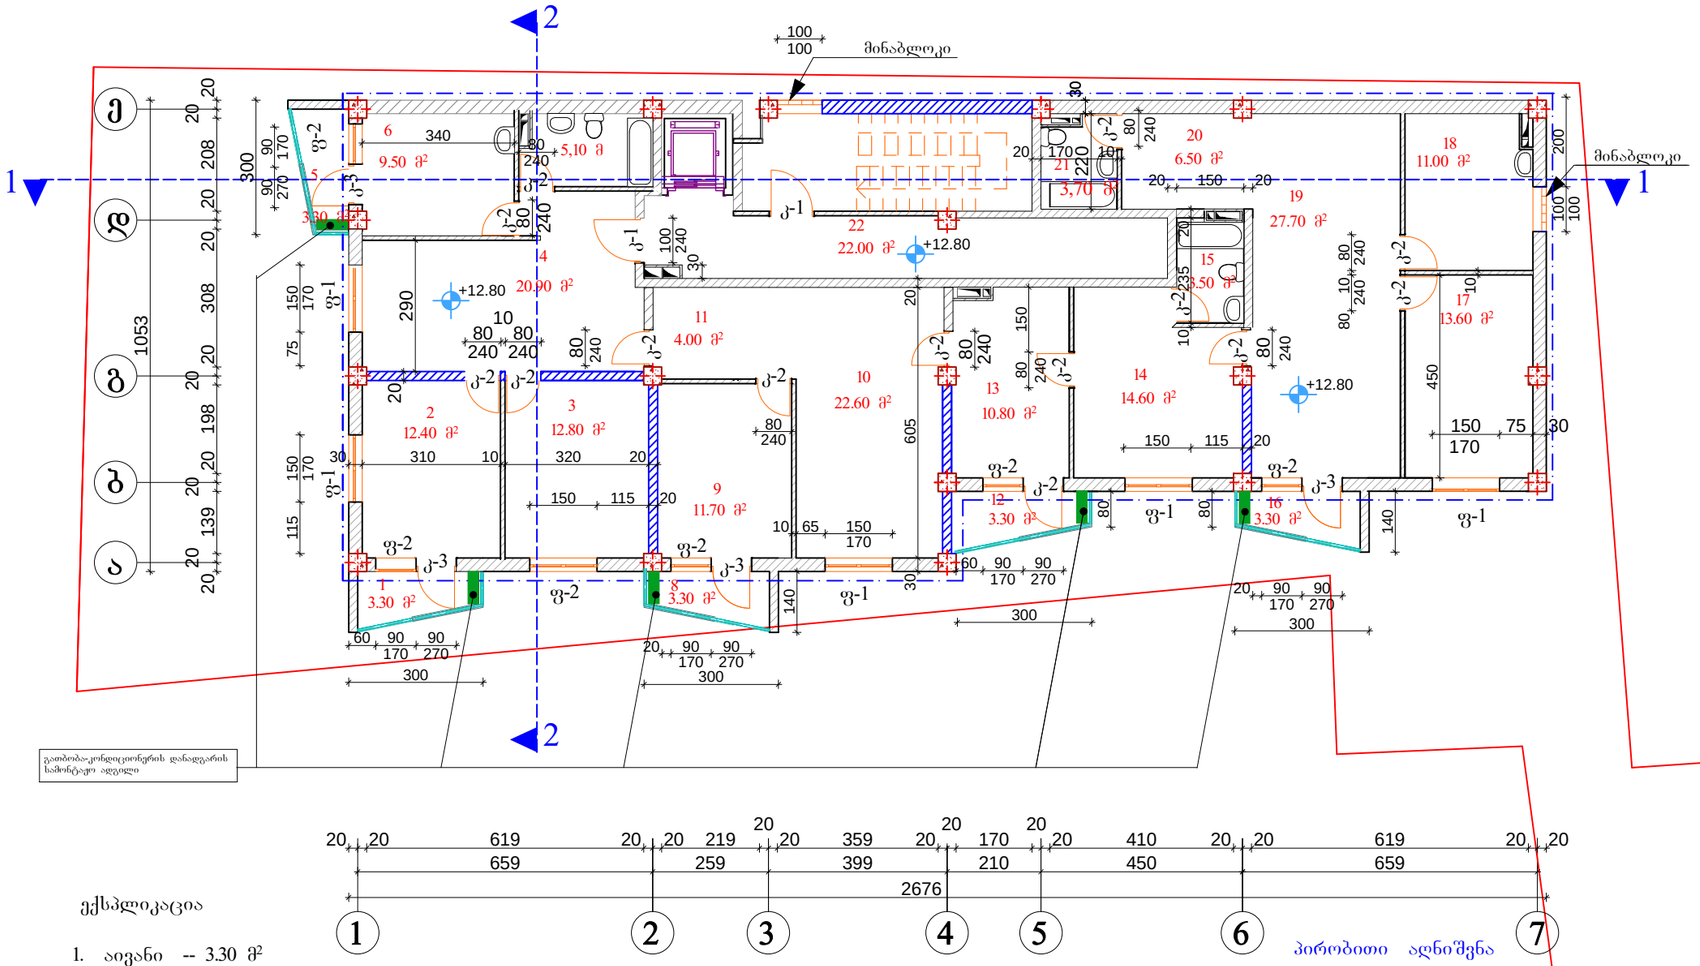

მეხუთე სართულის გეგმა
მ 1:100

ექსპლიკაცია

1. აივანი -- 3.30 მ²
2. საძინებელი -- 12.40 მ²
3. საძინებელი -- 12.80 მ²
4. საერთო ოთახი -- 20.90 მ²
5. აივანი -- 3.30 მ²
6. სამზარეულო -- 9.50 მ²
7. wc -- 5.10 მ²

8. აივანი -- 3.30 მ²
9. საძინებელი -- 11.70 მ²
10. საერთო ოთახი -- 22.60 მ²
11. კოლიდორი -- 4.00 მ²

12. აივანი -- 3.30 მ²
13. საძინებელი -- 10.80 მ²
14. საერთო ოთახი -- 14.60 მ²
15. wc -- 3.50 მ²

22. სადარბაზო -- 22.00 მ²

16 აივანი -- 3.30 მ²
17. საძინებელი -- 13.60 მ²
18. სამზარეულო -- 11.00 მ²
19. საერთო ოთახი -- 27.70 მ²
20. კოლიდორი -- 6.50 მ²
21. wc -- 3.70 მ²

პირობითი აღნიშვნა

კ-2 საანგარიშო ფართი გარე კედლების ჩათვლით= 257.92 მ²

2014წ	შ.პ.ს „ცეკური"		
დირექტორი		ე. მელიქიძე	დამკვეთი
პროექტის მთარე		ბ. კვირცხალია	ემზარი მელიქიძე
შეასრულა		თ. კვირცხალია	
ქ. თბილისი, ხევსმარის ქუჩა №4		მეხუთე სართულის გეგმა მ 1:100	ფურცელი არ-

მეხუთე სართულის გეგმა
მ 1:100

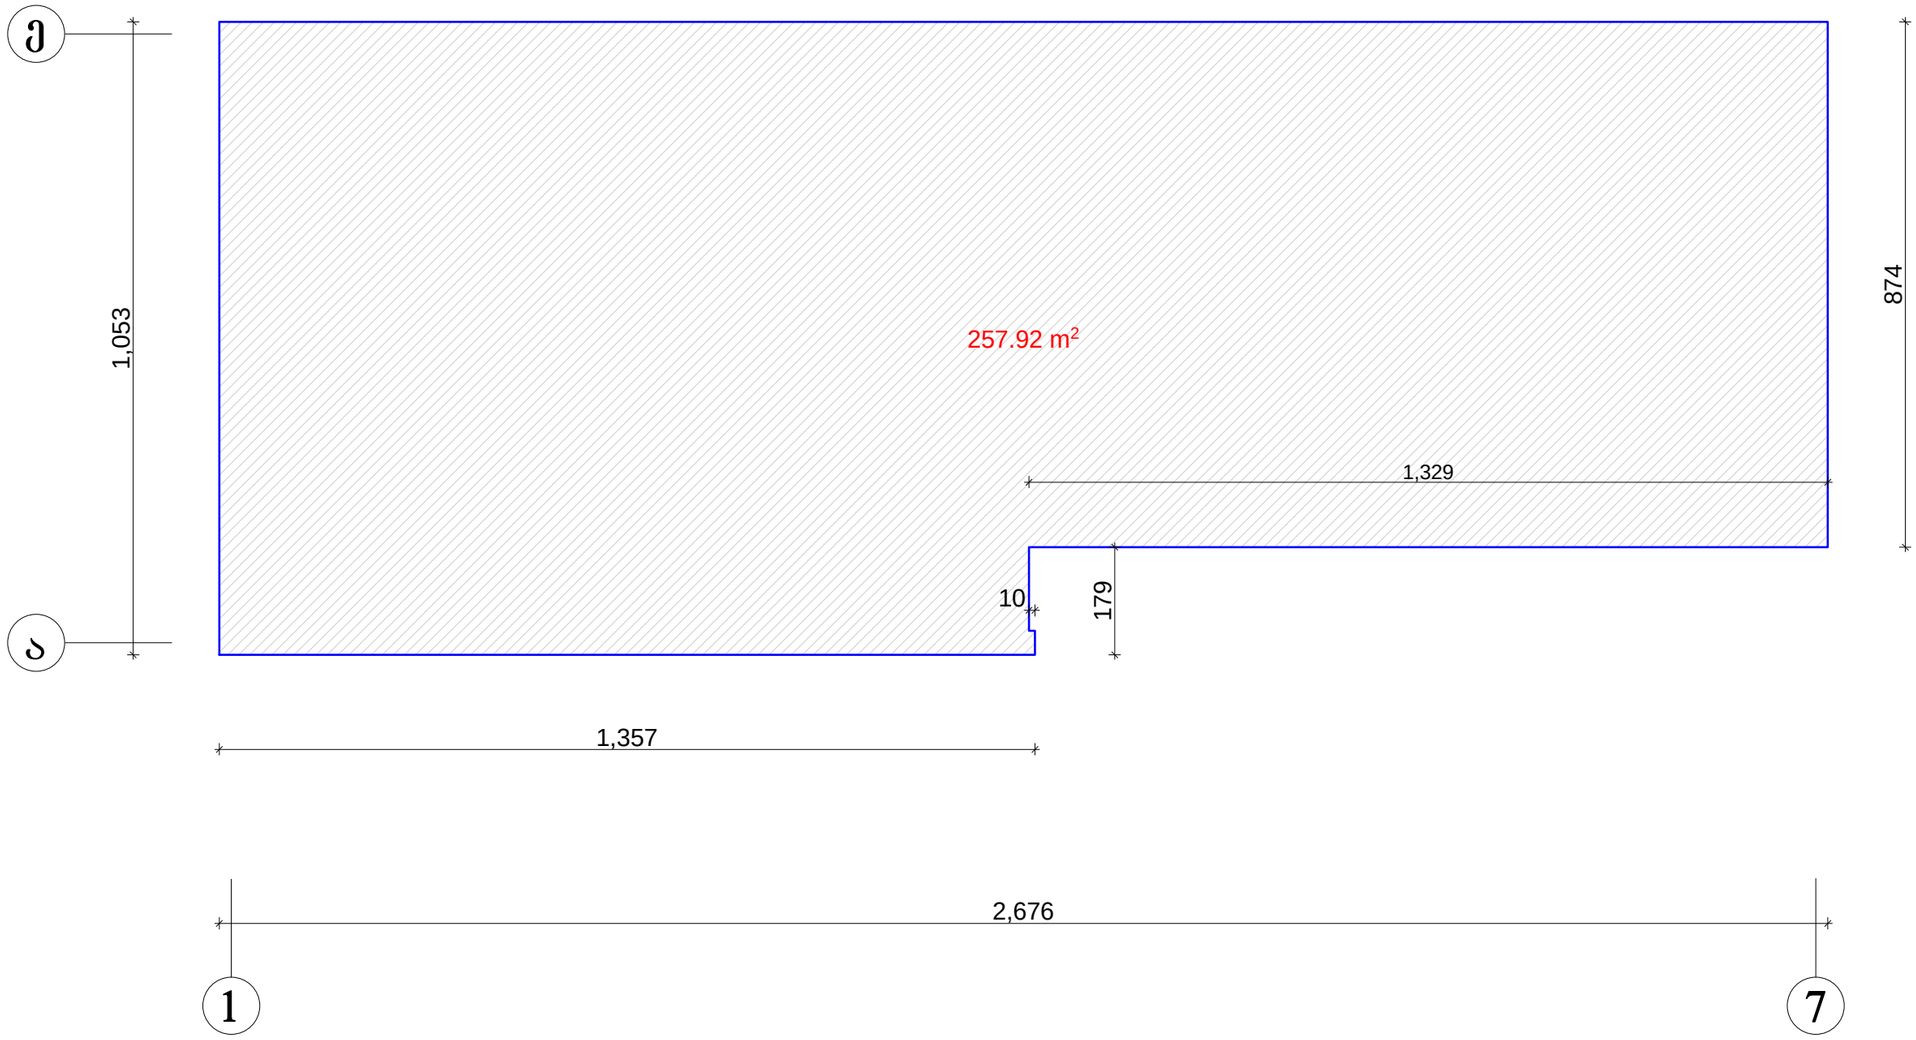

პირობითი აღნიშვნა

კ-2 საანგარიშო ფართი გარე კედლების ჩათვლით= 257.92 მ²

2014წ	შ.პ.ს „ცეკური"		
დირექტორი		ე. მელიქიძე	დამკვეთი
პროექტის მთ.არქ		ბ. კვირცხალია	ემზარი მელიქიძე
შესრულა		თ. კვირცხალია	
ქ. თბილისი, ხევძმარის ქუჩა №4		მეხუთე სართულის გეგმა მ 1:100	ფურცელი არ-

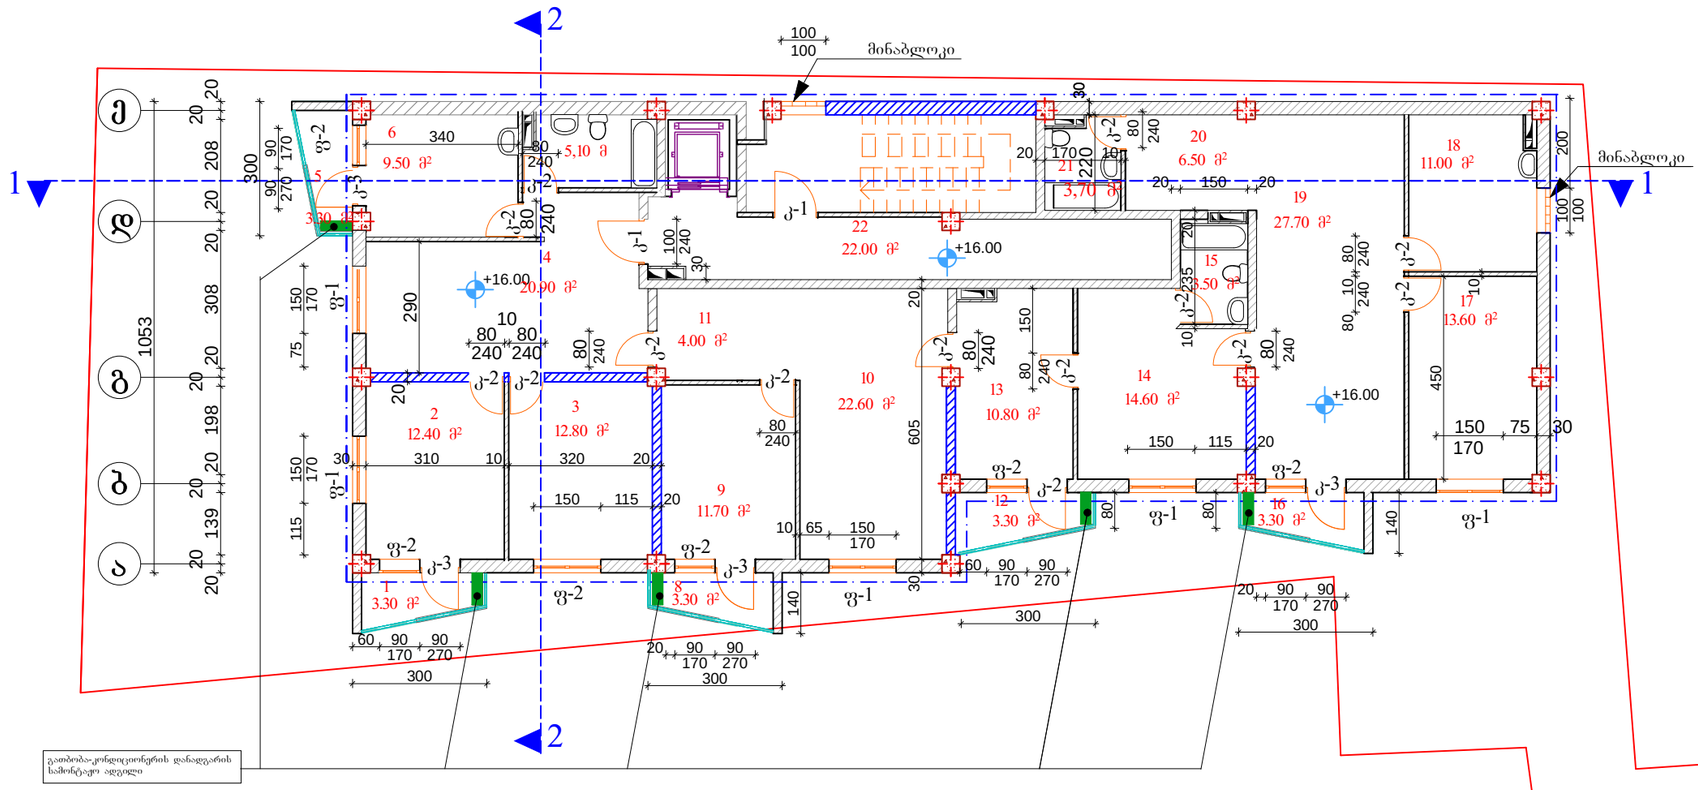

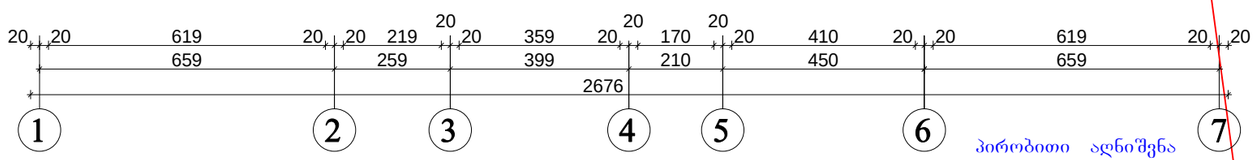

გათბობა-კონდიციონერის დანადგარის სამონტაჟო ადგილი

მეექვსე სართულის გეგმა
მ 1:100

ექსპლიკაცია

1. აივანი -- 3.30 მ²
2. საძინებელი -- 12.40 მ²
3. საძინებელი -- 12.80 მ²
4. საერთო ოთახი -- 20.90 მ²
5. აივანი -- 3.30 მ²
6. სამზარეულო -- 9.50 მ²
7. wc -- 5.10 მ²
8. აივანი -- 3.30 მ²
9. საძინებელი -- 11.70 მ²
10. საერთო ოთახი -- 22.60 მ²
11. კოლიდორი -- 4.00 მ²
12. აივანი -- 3.30 მ²
13. საძინებელი -- 10.80 მ²
14. საერთო ოთახი -- 14.60 მ²
15. wc -- 3.50 მ²
16. აივანი -- 3.30 მ²
17. საძინებელი -- 13.60 მ²
18. სამზარეულო -- 11.00 მ²
19. საერთო ოთახი -- 27.70 მ²
20. კოლიდორი -- 6.50 მ²
21. wc -- 3.70 მ²
22. სადარბაზო -- 22.00 მ²

პირობითი აღნიშვნა

— · — · — კ-2 საანგარიშო ფართი გარე კედლების ჩათვლით= 257.92 მ²

2014წ	შპს „ცისკრის“		
დირექტორი		ე. ჭელიძიძე	დამკვეთი
პროექტის მთ.არქ		ბ. კვირიკაშვილია	ქ/მ ოზურგეთის, ხეცმკარის ქუჩა N4
შესრულა		თ. კვირიკაშვილია	
ქ. ოზურგეთის, ხეცმკარის ქუჩა N4		მეექვსე სართულის გეგმა მ 1:100	შეზარი ჭელიძიძე
			ფურცელი არ-

მეექვსე სართულის გეგმა
მ 1:100

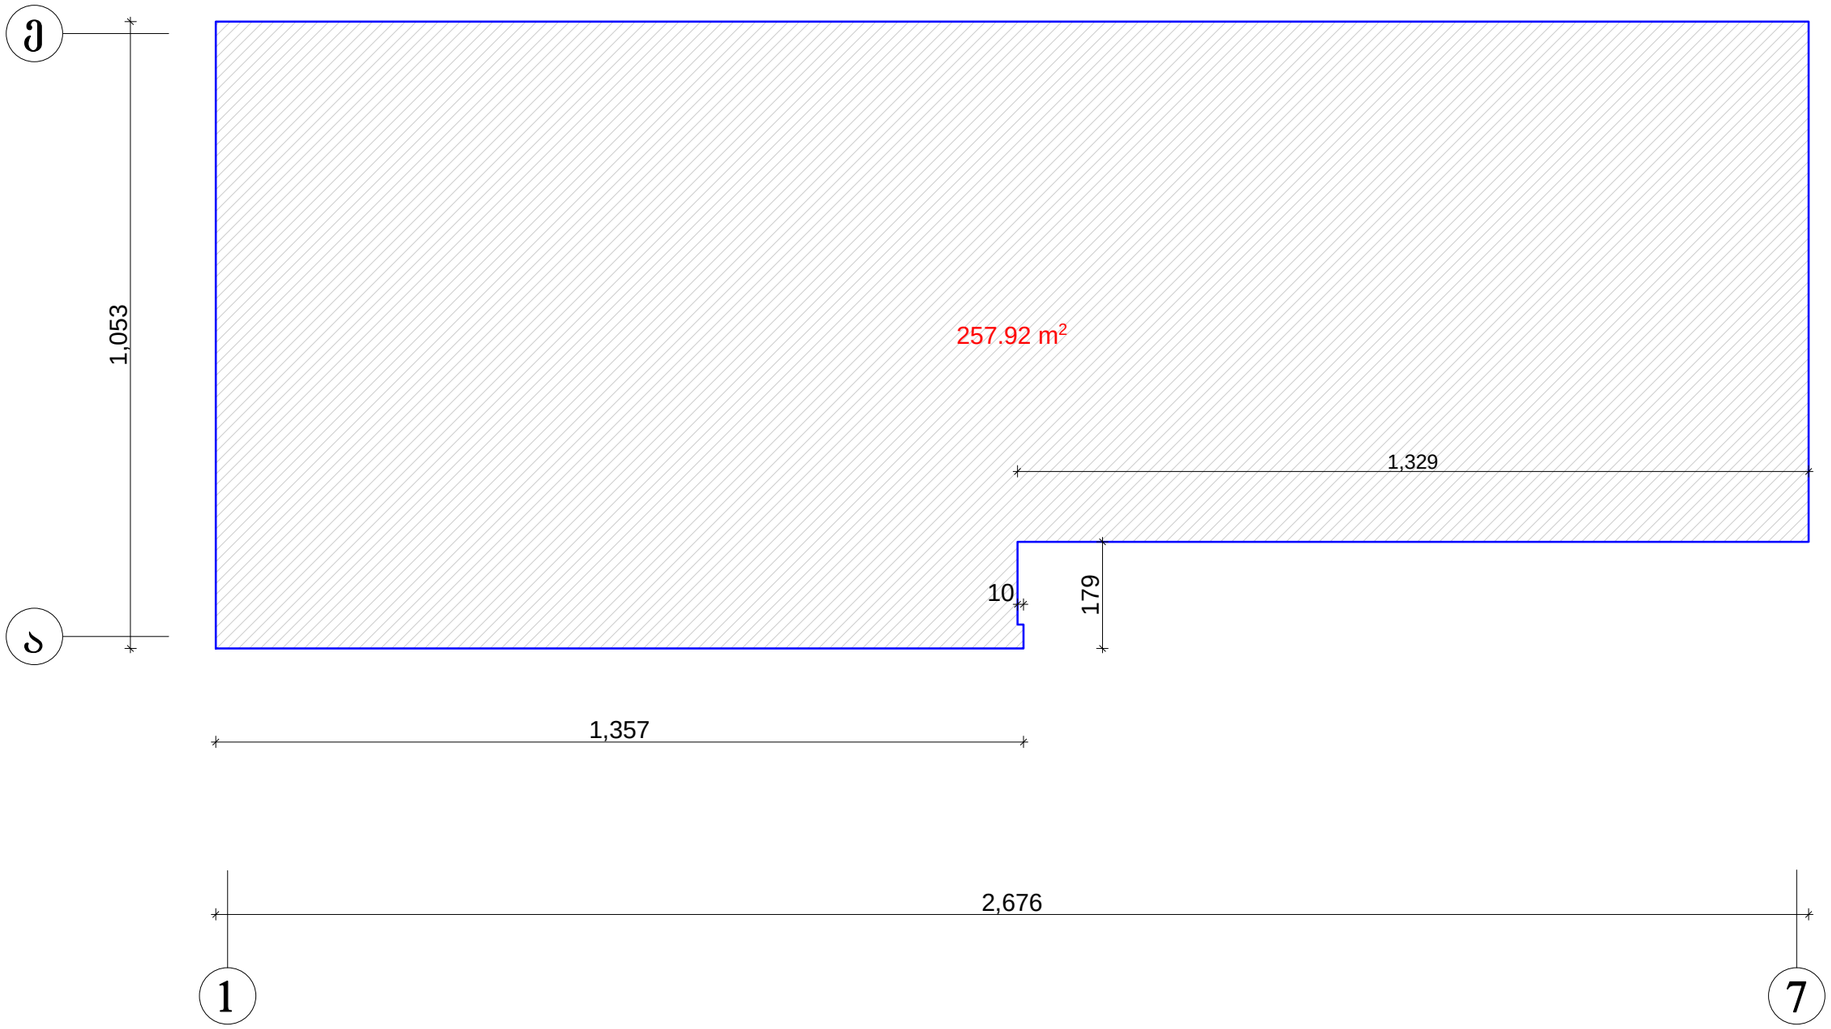

პირობითი აღნიშვნა



კ-2 საანგარიშო ფართი გარე კედლების ჩათვლით= 257.92 მ²

2014წ	შ.პს „ცეკური"		
დირექტორი		ე. მელიქიძე	დამკვეთი
პროექტის მთ.არქ		ბ. კვირცხალია	ემზარი მელიქიძე
შესრულა		თ. კვირცხალია	
ქ. თბილისი, ხევსმარის ქუჩა №4		მეექვსე სართულის გეგმა მ 1:100	ფურცელი არ-

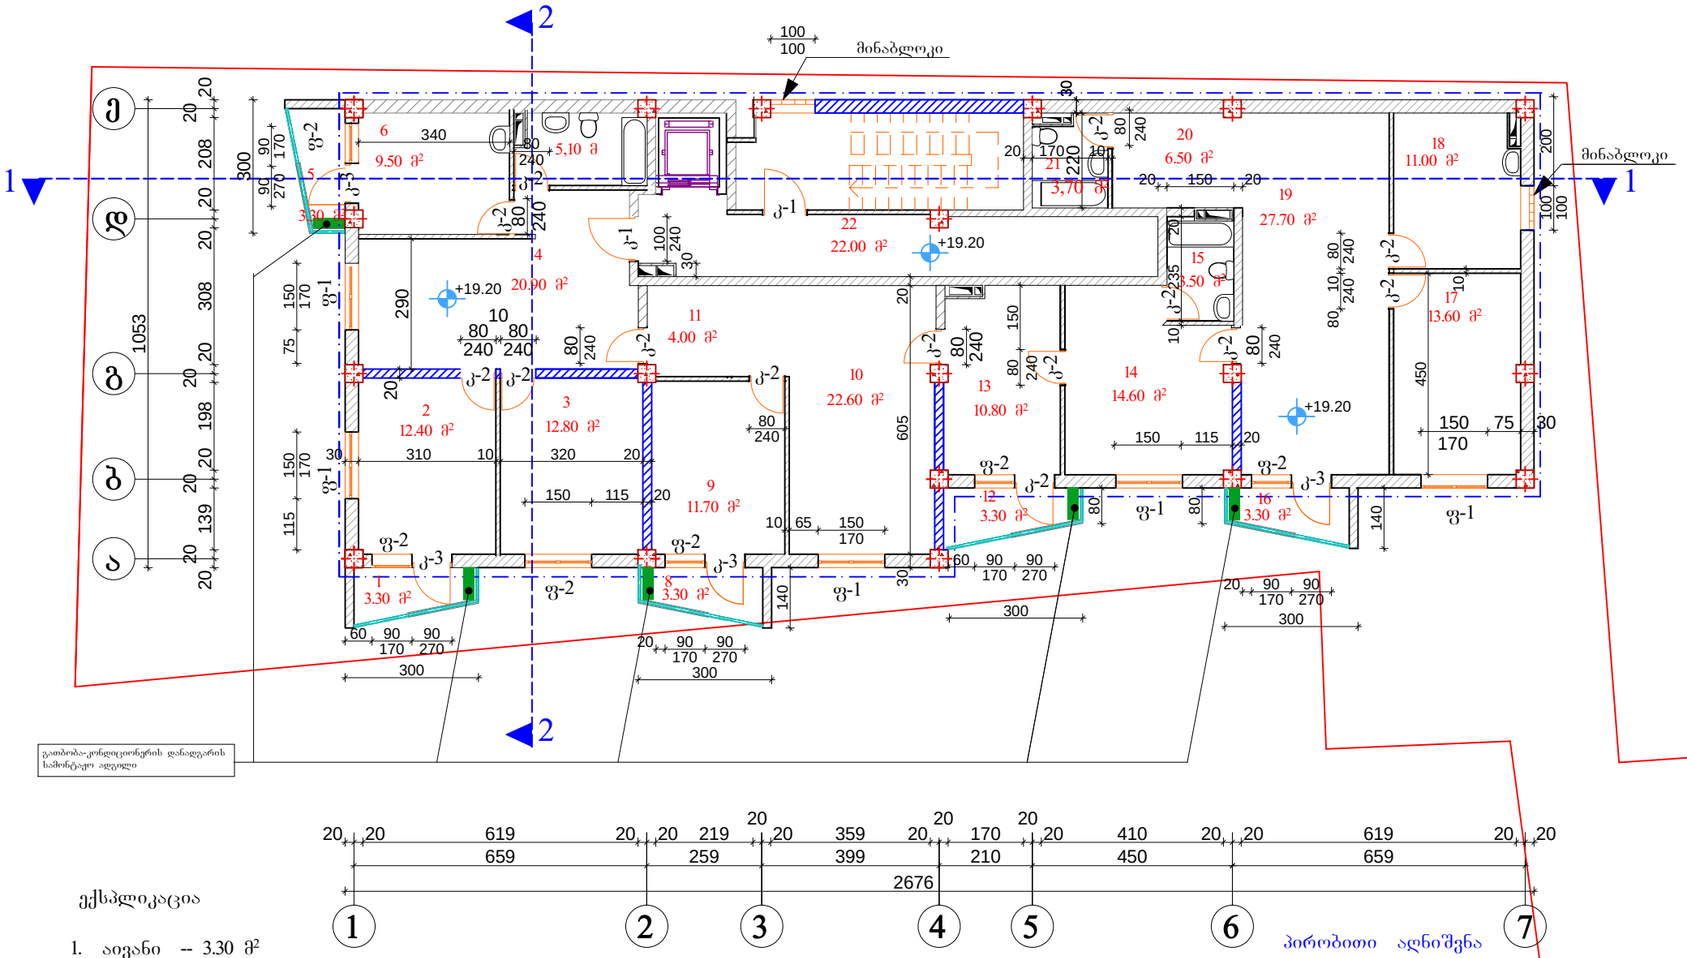

მეშვიდე სართულის გეგმა
მ 1:100

ექსპლიკაცია

1. აივანი -- 3.30 მ²
2. საძინებელი -- 12.40 მ²
3. საძინებელი -- 12.80 მ²
4. საერთო ოთახი -- 20.90 მ²
5. აივანი -- 3.30 მ²
6. სამზარეულო -- 9.50 მ²
7. wc -- 5.10 მ²

8. აივანი -- 3.30 მ²
9. საძინებელი -- 11.70 მ²
10. საერთო ოთახი -- 22.60 მ²
11. კოლიდორი -- 4.00 მ²

12. აივანი -- 3.30 მ²
13. საძინებელი -- 10.80 მ²
14. საერთო ოთახი -- 14.60 მ²
15. wc -- 3.50 მ²

22. სადარბაზო -- 22.00 მ²

16 აივანი -- 3.30 მ²
17. საძინებელი -- 13.60 მ²
18. სამზარეულო -- 11.00 მ²
19. საერთო ოთახი -- 27.70 მ²
20. კოლიდორი -- 6.50 მ²
21. wc -- 3.70 მ²

პირობითი აღნიშვნა

კ-2 საანგარიშო ფართი გარე კედლების ჩათვლით= 257.92 მ²

2014წ	შ.პ.ს „ცეკური"		
დირექტორი		ე. მელიქიძე	დამკვეთი
პროექტის მთ.არქ		ბ. კვირცხალია	ემზარი მელიქიძე
შესრულა		თ. კვირცხალია	
ქ. თბილისი, ხევსმარის ქუჩა №4		მეშვიდე სართულის გეგმა მ 1:100	ფურცელი არ-

მეშვიდე სართულის გეგმა
მ 1:100

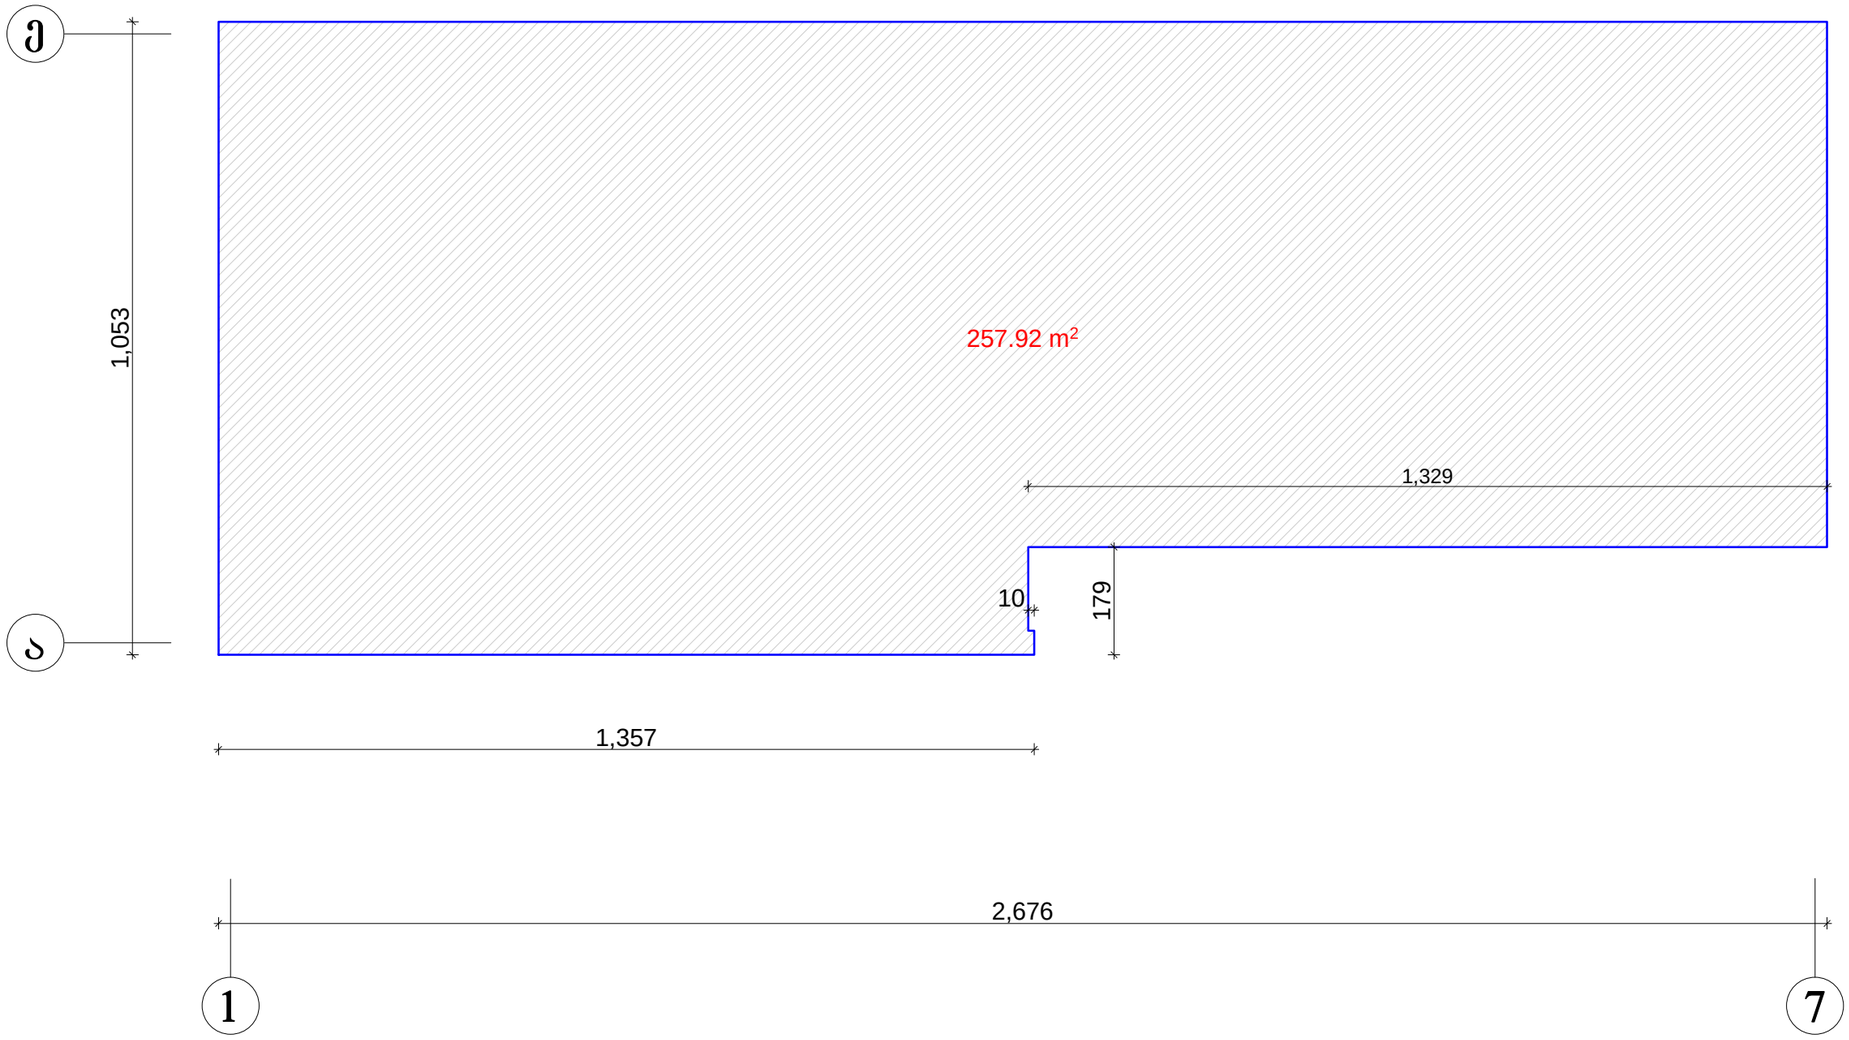

პირობითი აღნიშვნა

კ-2 საანგარიშო ფართი გარე კედლების ჩათვლით= 257.92 მ²

2014წ	შპს „ცეკური"		
დირექტორი		ე. მელიქიძე	დამკვეთი
პროექტის მთავარ		გ. კვირცხალია	ემზარი მელიქიძე
შესრულა		თ. კვირცხალია	
ქ. თბილისი, ხეცძმარის ქუჩა №4		მეშვიდე სართულის გეგმა მ 1:100	ფურცელი არ-

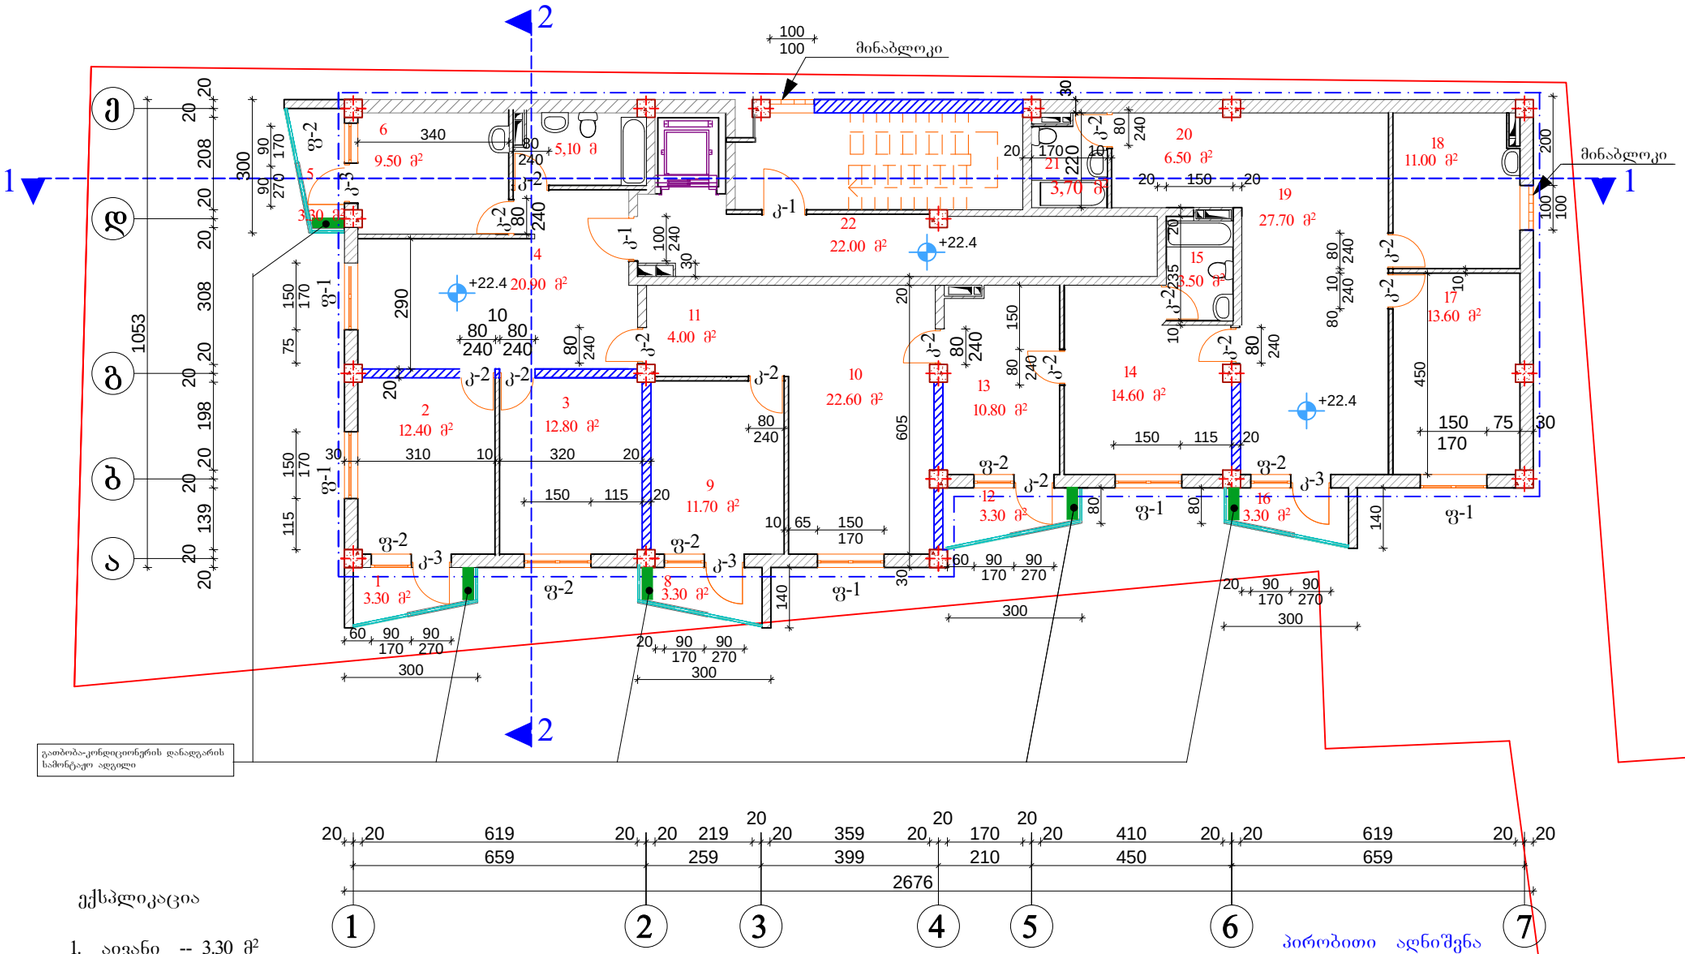

მერვე სართულის გეგმა
მ 1:100

ექსპლიკაცია

1. აივანი -- 3.30 მ²
2. საძინებელი -- 12.40 მ²
3. საძინებელი -- 12.80 მ²
4. საერთო ოთახი -- 20.90 მ²
5. აივანი -- 3.30 მ²
6. სამზარეულო -- 9.50 მ²
7. wc -- 5.10 მ²

8. აივანი -- 3.30 მ²
9. საძინებელი -- 11.70 მ²
10. საერთო ოთახი -- 22.60 მ²
11. კოლიდორი -- 4.00 მ²

12. აივანი -- 3.30 მ²
13. საძინებელი -- 10.80 მ²
14. საერთო ოთახი -- 14.60 მ²
15. wc -- 3.50 მ²

22. სადარბაზო -- 22.00 მ²

16 აივანი -- 3.30 მ²
17. საძინებელი -- 13.60 მ²
18. სამზარეულო -- 11.00 მ²
19. საერთო ოთახი -- 27.70 მ²
20. კოლიდორი -- 6.50 მ²
21. wc -- 3.70 მ²

პირობითი აღნიშვნა

კ-2 საანგარიშო ფართი გარე კედლების ჩათვლით= 257.92 მ²

2014წ	შ.პ.ს „ცეკური"		
დირექტორი		ე. მელიქიძე	დამკვეთი
პროექტის მთ.არქ		ბ. კვირცხალია	
შეასრულა		თ. კვირცხალია	ემზარი მელიქიძე
ქ. თბილისი, ხევძმარის ქუჩა №4		მერვე სართულის გეგმა მ 1:100	შურცელი არ-

მერვე სართულის გეგმა
მ 1:100

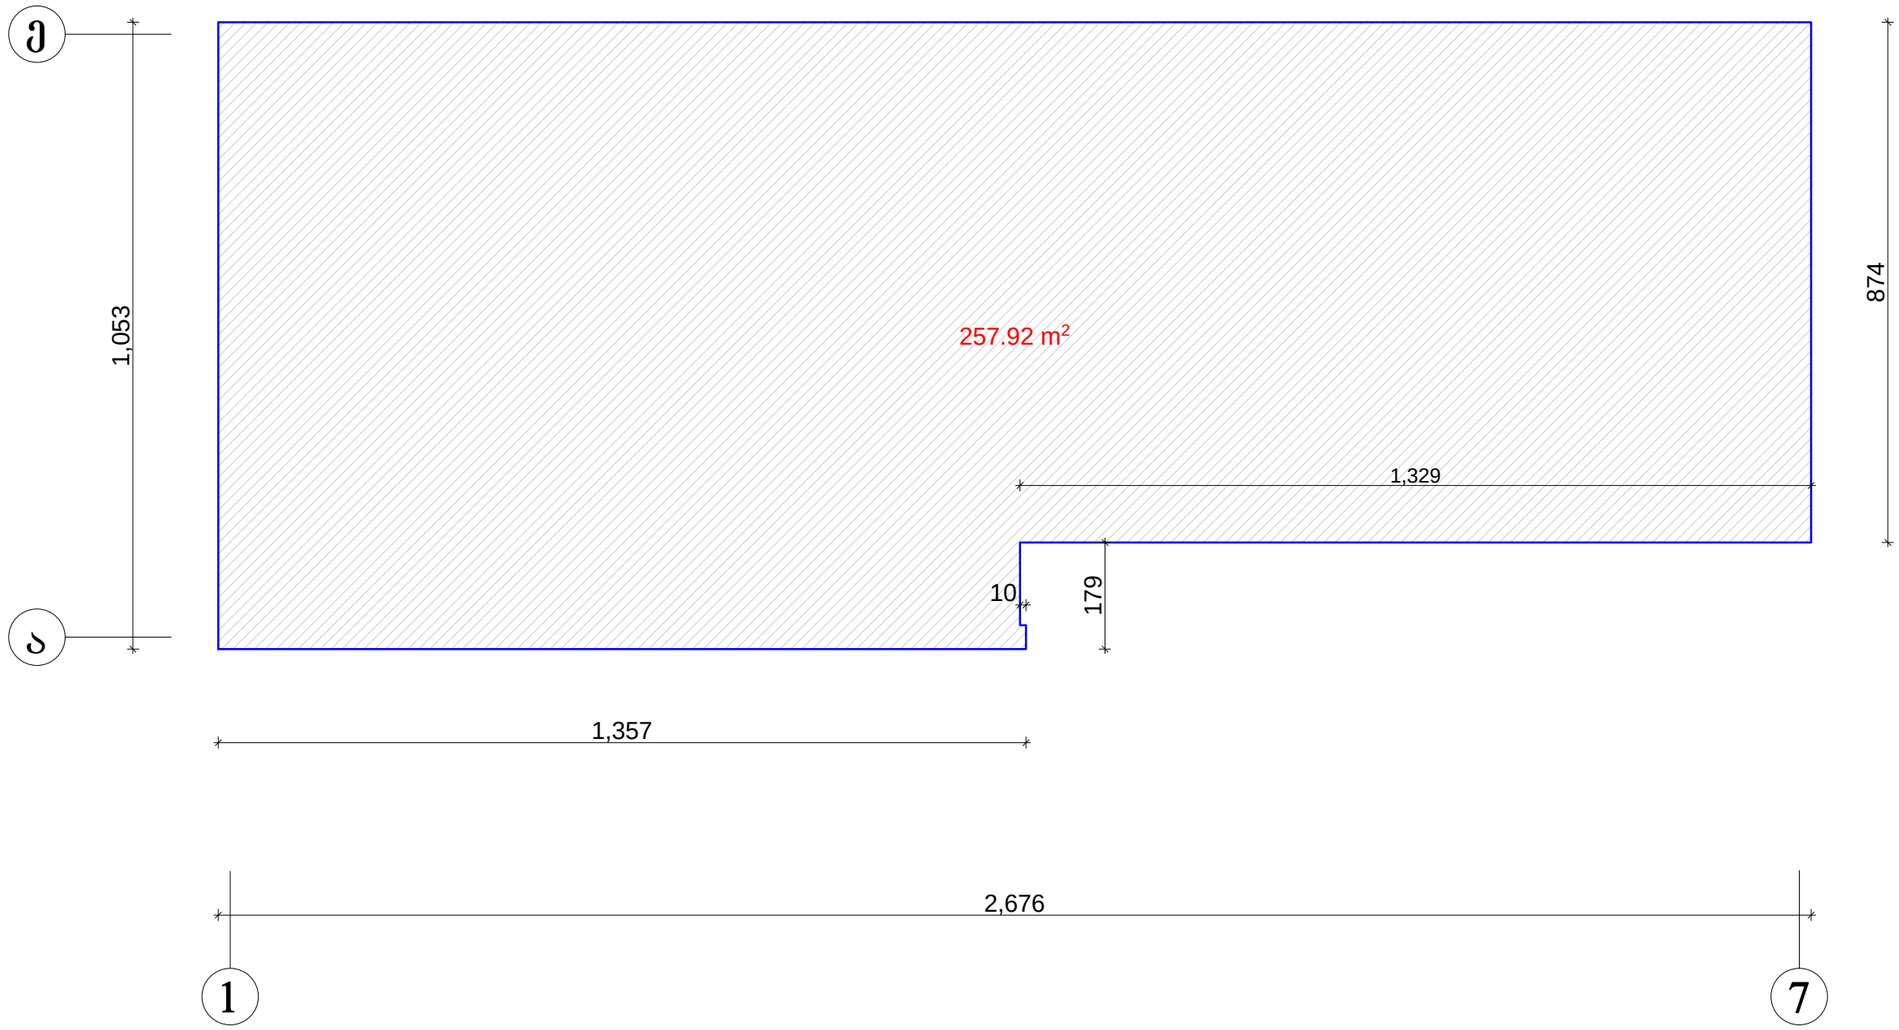

პირობითი აღნიშვნა

კ-2 საანგარიშო ფართი გარე კედლების ჩათვლით= 257.92 მ²

2014წ	შ.პ.ს „ცეკური"		
დირექტორი		ე. მელიქიძე	დამკვეთი
პროექტის მთ.არქ		ბ. კვირცხალია	ქმზარი მელიქიძე
შესასრულა		თ. კვირცხალია	
ქ. თბილისი, ხევსმარის ქუჩა №4		მერვე სართულის გეგმა მ 1:100	ფურცელი არ-

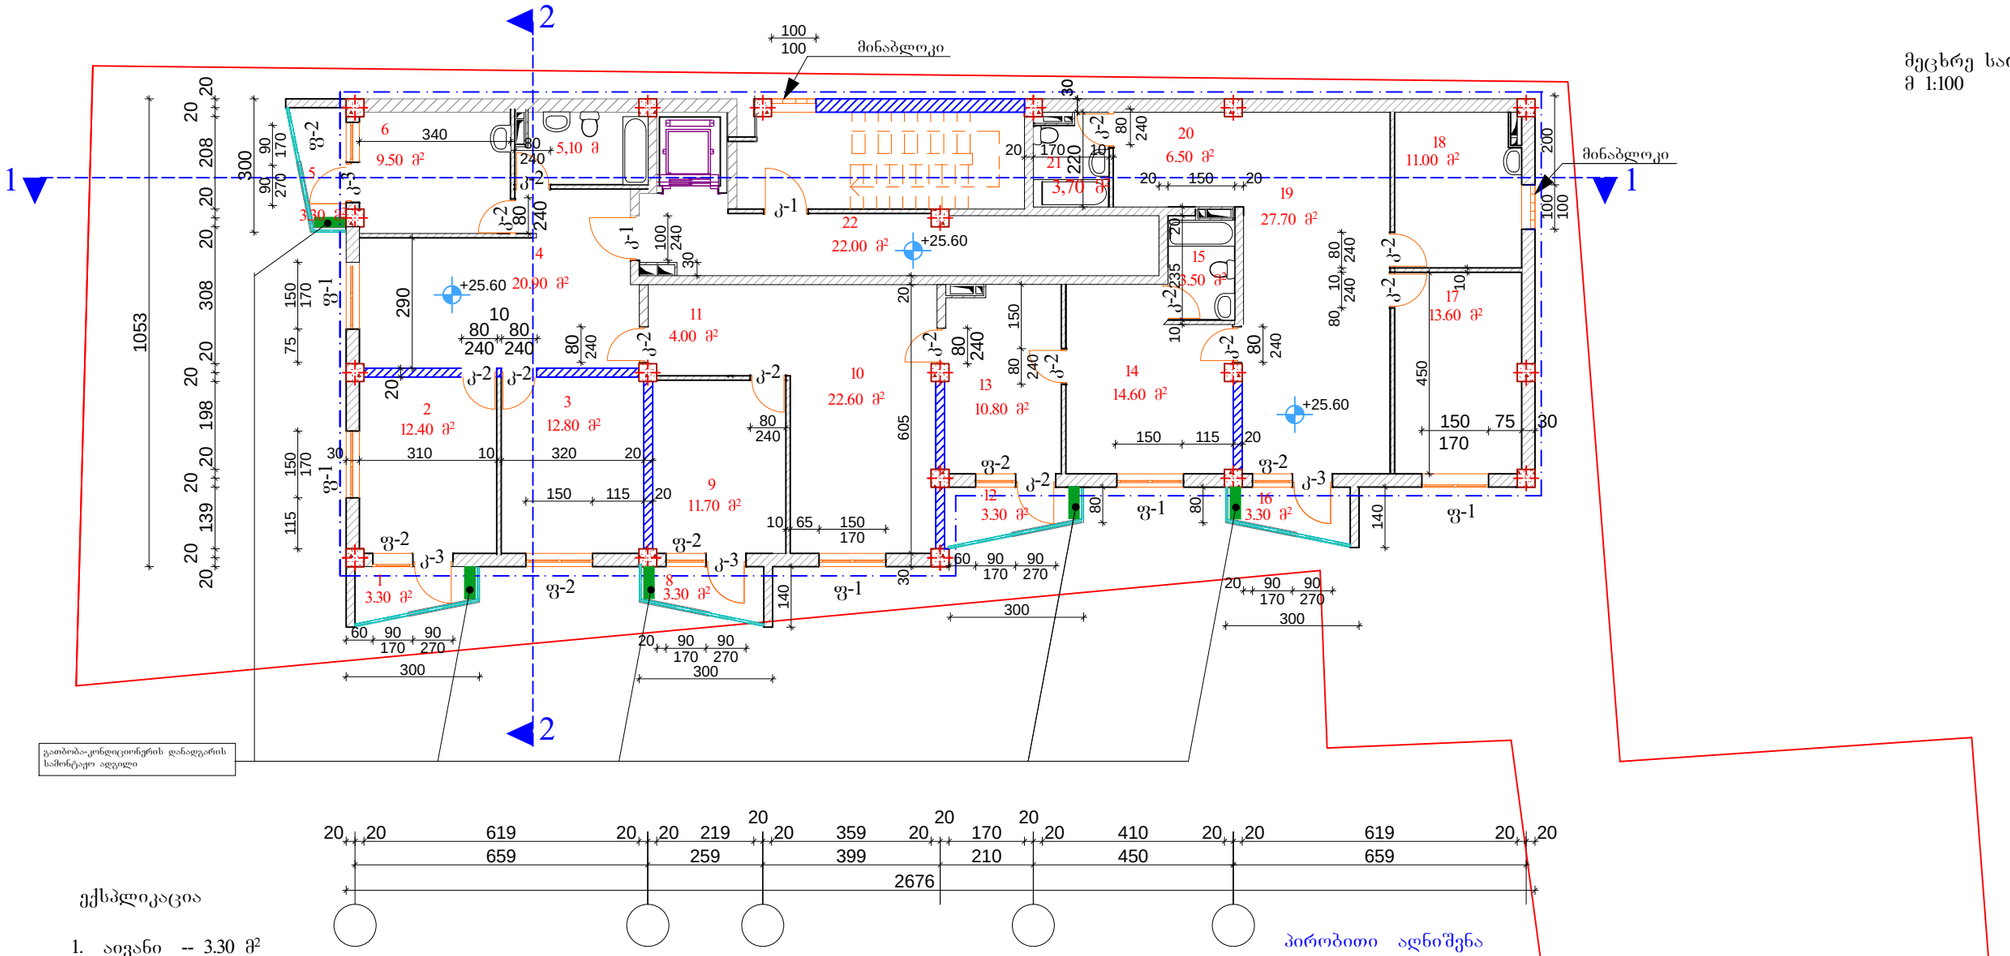

მეცხრე სართულის გეგმა
მ 1:100

ექსპლიკაცია

1. აივანი -- 3.30 მ²
2. საძინებელი -- 12.40 მ²
3. საძინებელი -- 12.80 მ²
4. საერთო ოთახი -- 20.90 მ²
5. აივანი -- 3.30 მ²
6. სამზარეულო -- 9.50 მ²
7. wc -- 5.10 მ²

8. აივანი -- 3.30 მ²
9. საძინებელი -- 11.70 მ²
10. საერთო ოთახი -- 22.60 მ²
11. კოლიდორი -- 4.00 მ²

12. აივანი -- 3.30 მ²
13. საძინებელი -- 10.80 მ²
14. საერთო ოთახი -- 14.60 მ²
15. wc -- 3.50 მ²

22. სადარბაზო -- 22.00 მ²

16 აივანი -- 3.30 მ²
17. საძინებელი -- 13.60 მ²
18. სამზარეულო -- 11.00 მ²
19. საერთო ოთახი -- 27.70 მ²
20. კოლიდორი -- 6.50 მ²
21. wc -- 3.70 მ²

პირობითი აღნიშვნა

კ-2 საანგარიშო ფართი გარე კედლების ჩათვლით= 257.92 მ²

2014წ	შ.პ.ს „ცეკური"		
დირექტორი		ე. მელიქიძე	დამკვეთი
პროექტის მთ.არქ		ბ. კვირცხალია	
შეასრულა		თ. კვირცხალია	ემზარი მელიქიძე
ქ. თბილისი, ხევძმარის ქუჩა №4		მეცხრე სართულის გეგმა მ 1:100	ფურცელი არ-

მეცხრე სართულის გეგმა
მ 1:100

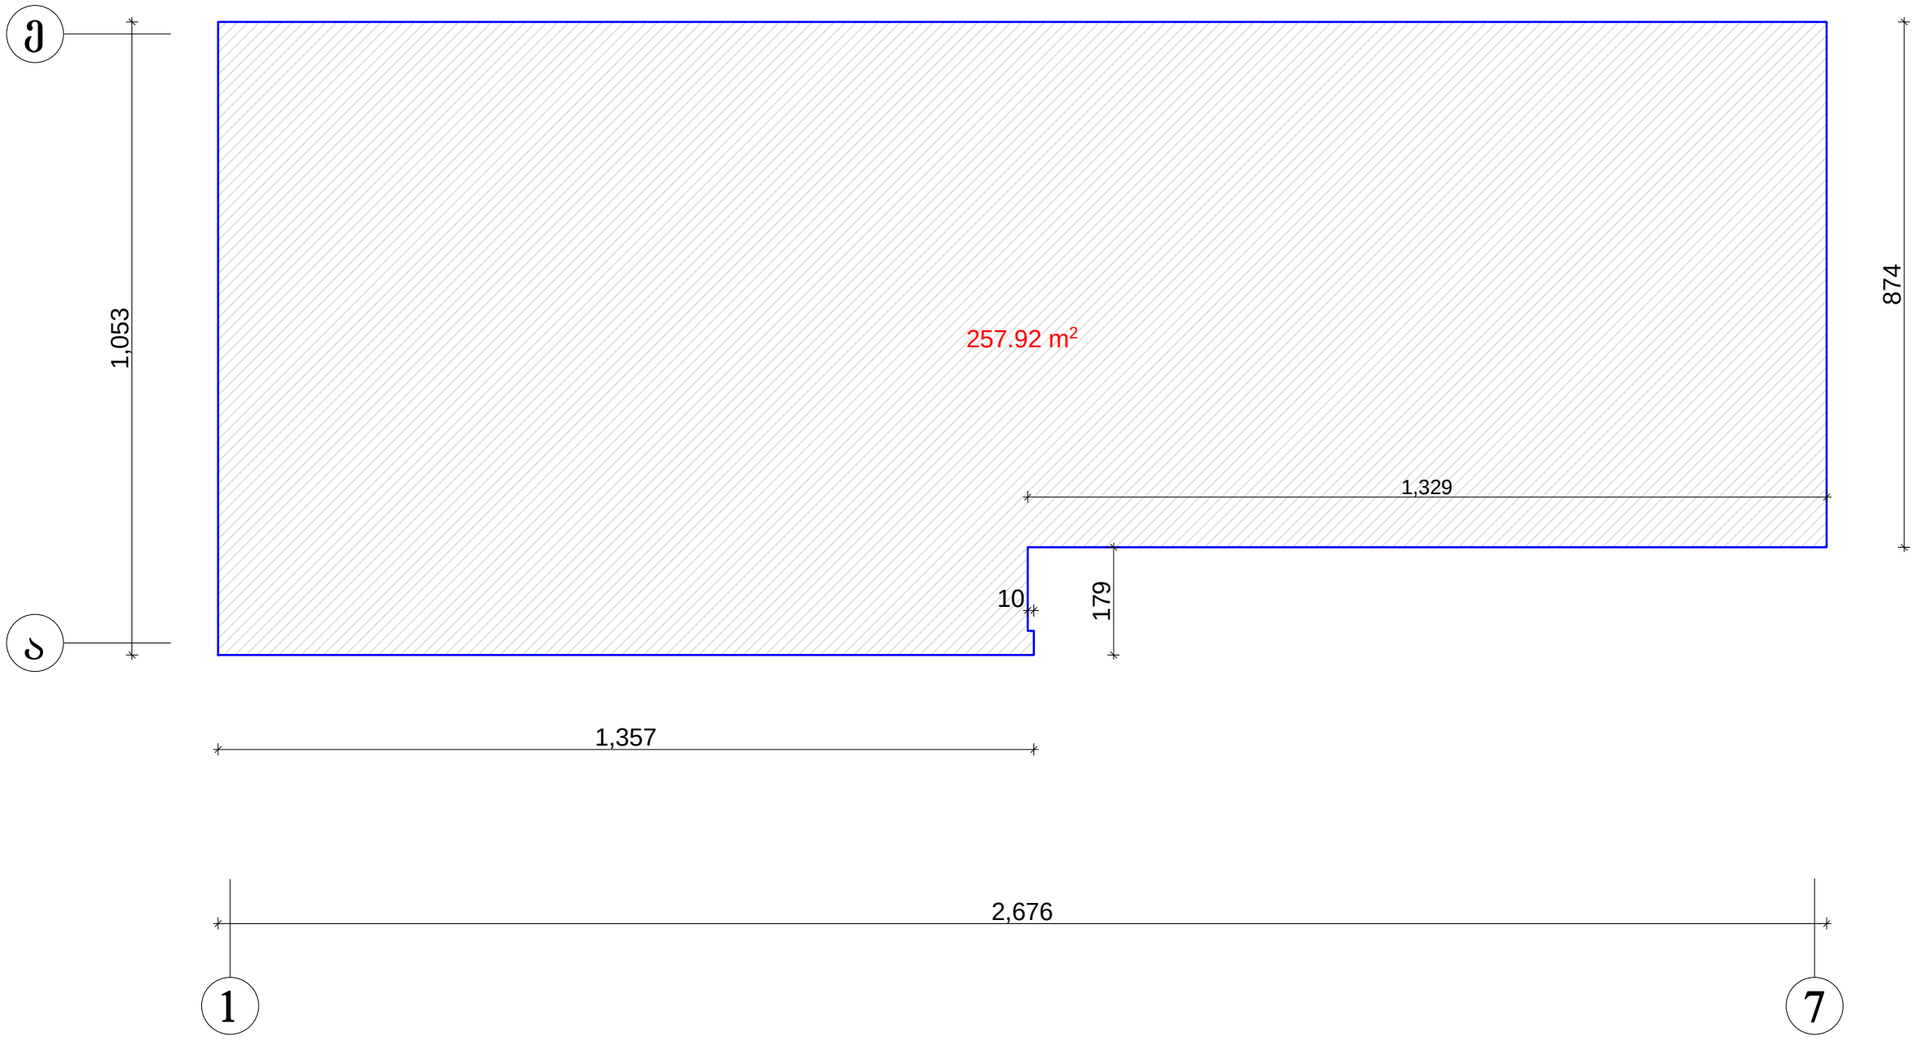

პირობითი აღნიშვნა

კ-2 საანგარიშო ფართი გარე კედლების ჩათვლით= 257.92 მ²

2014წ	შ.პს „ცეკური"		
დირექტორი		ე. მელიქიძე	დამკვეთი
პროექტის მთ.არქ		ბ. კვირცხალია	ქმზარი მელიქიძე
შესრულა		თ. კვირცხალია	
ქ. თბილისი, ხეჭმარის ქუჩა №4		მერვე სართულის გეგმა მ 1:100	ფურცელი არ-

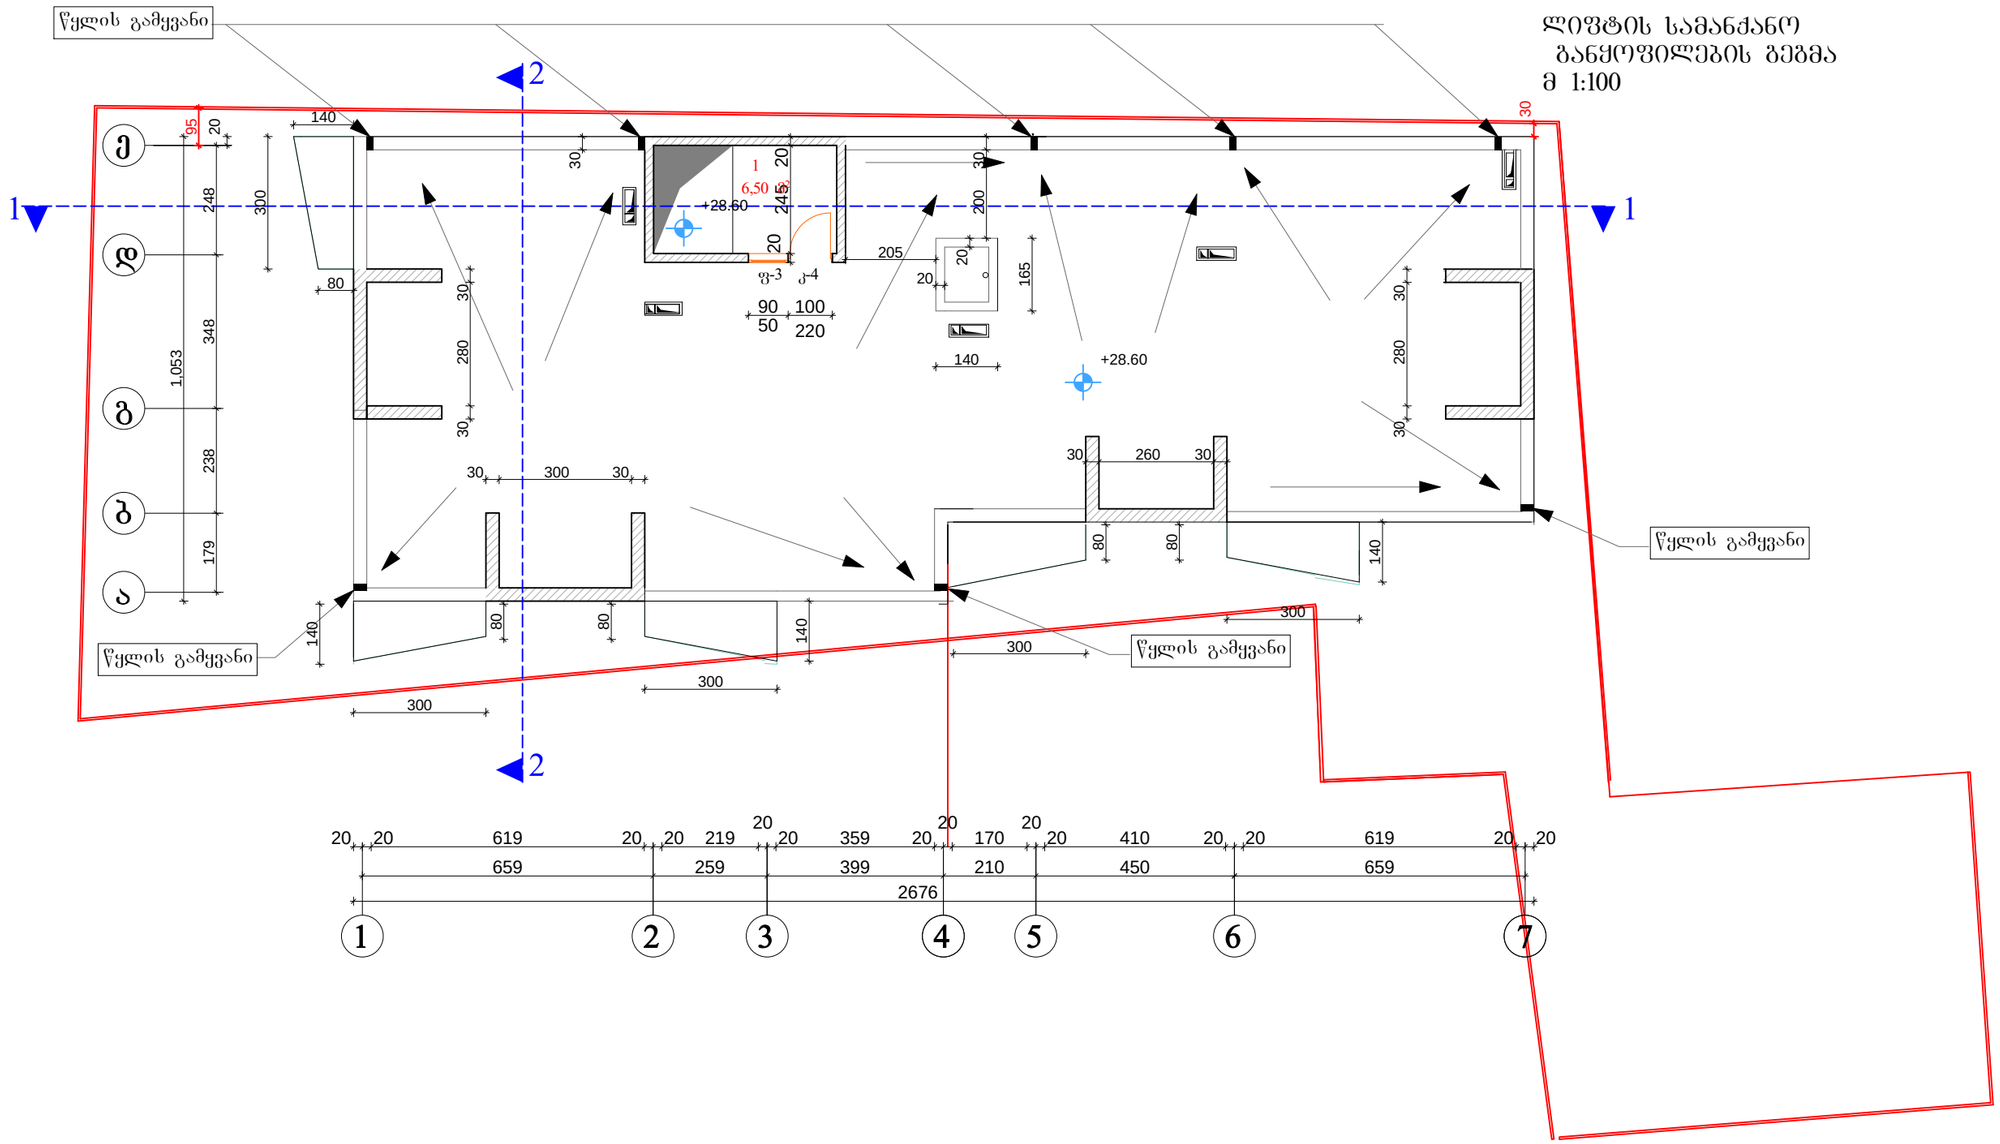

2014წ	შ.პ.ს „ცეკური"		
დირექტორი		ე. მელიქიძე	დამკვეთი
პროექტის მთ.არქ		ბ. კვირცხალია	
შესრულა		თ. კვირცხალია	ემზარი მელიქიძე
ქ. თბილისი, ხევძმარის ქუჩა №4		ლიფტის სამანქანო განყოფილების გეგმა მ 1:100	ფურცელი არ-

გადახურვის გეგმა
მ 1:100

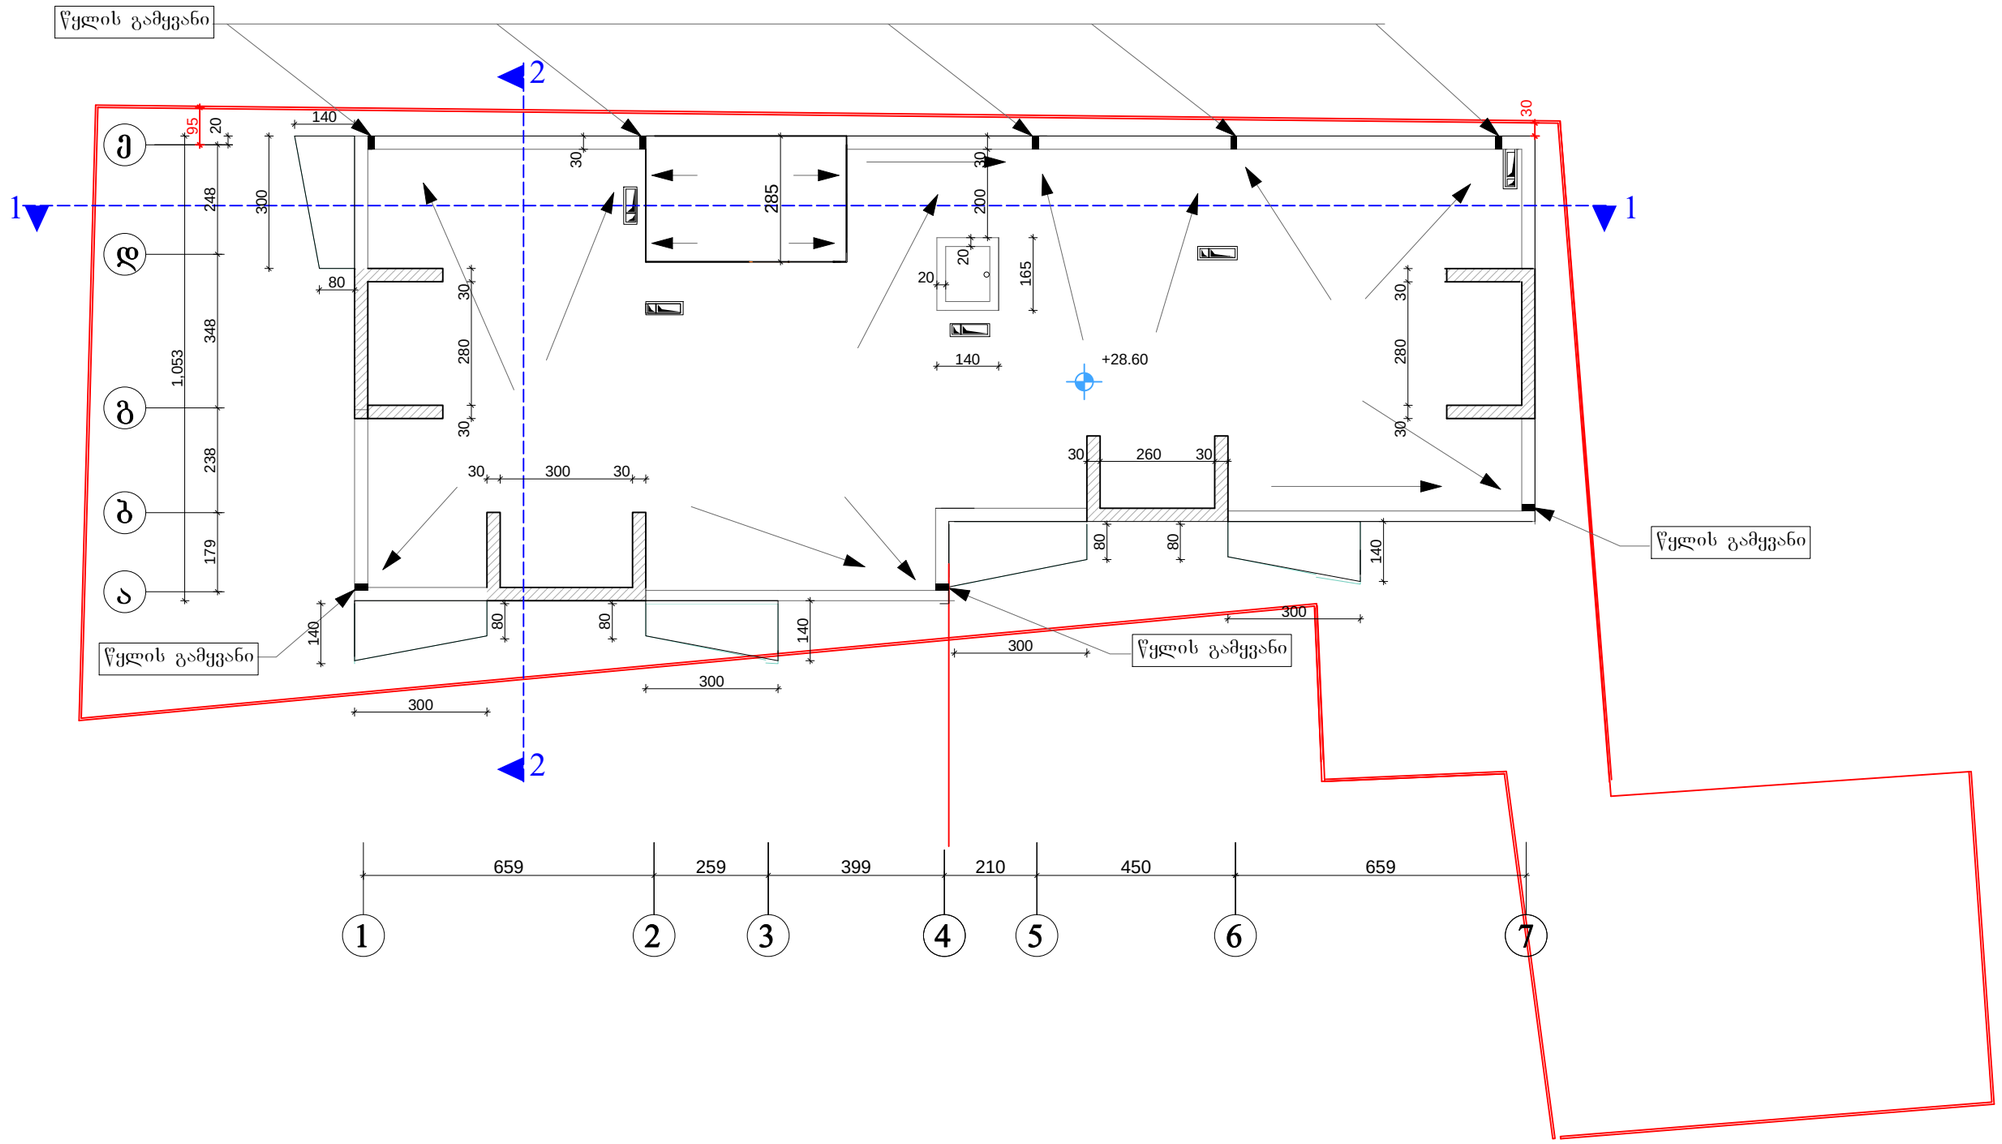

2014წ	შ.პ.ს „ცეკური"		
დირექტორი		ე. მელიქიძე	დამკვეთი
პროექტის მთარე		ბ. კვირცხალია	
შესრულა		თ. კვირცხალია	ემზარი მელიქიძე
ქ. თბილისი, ხევძმარის ქუჩა №4		გადახურვის გეგმა მ 1:100	ფურცელი არ-