
ჭრილი 1-1

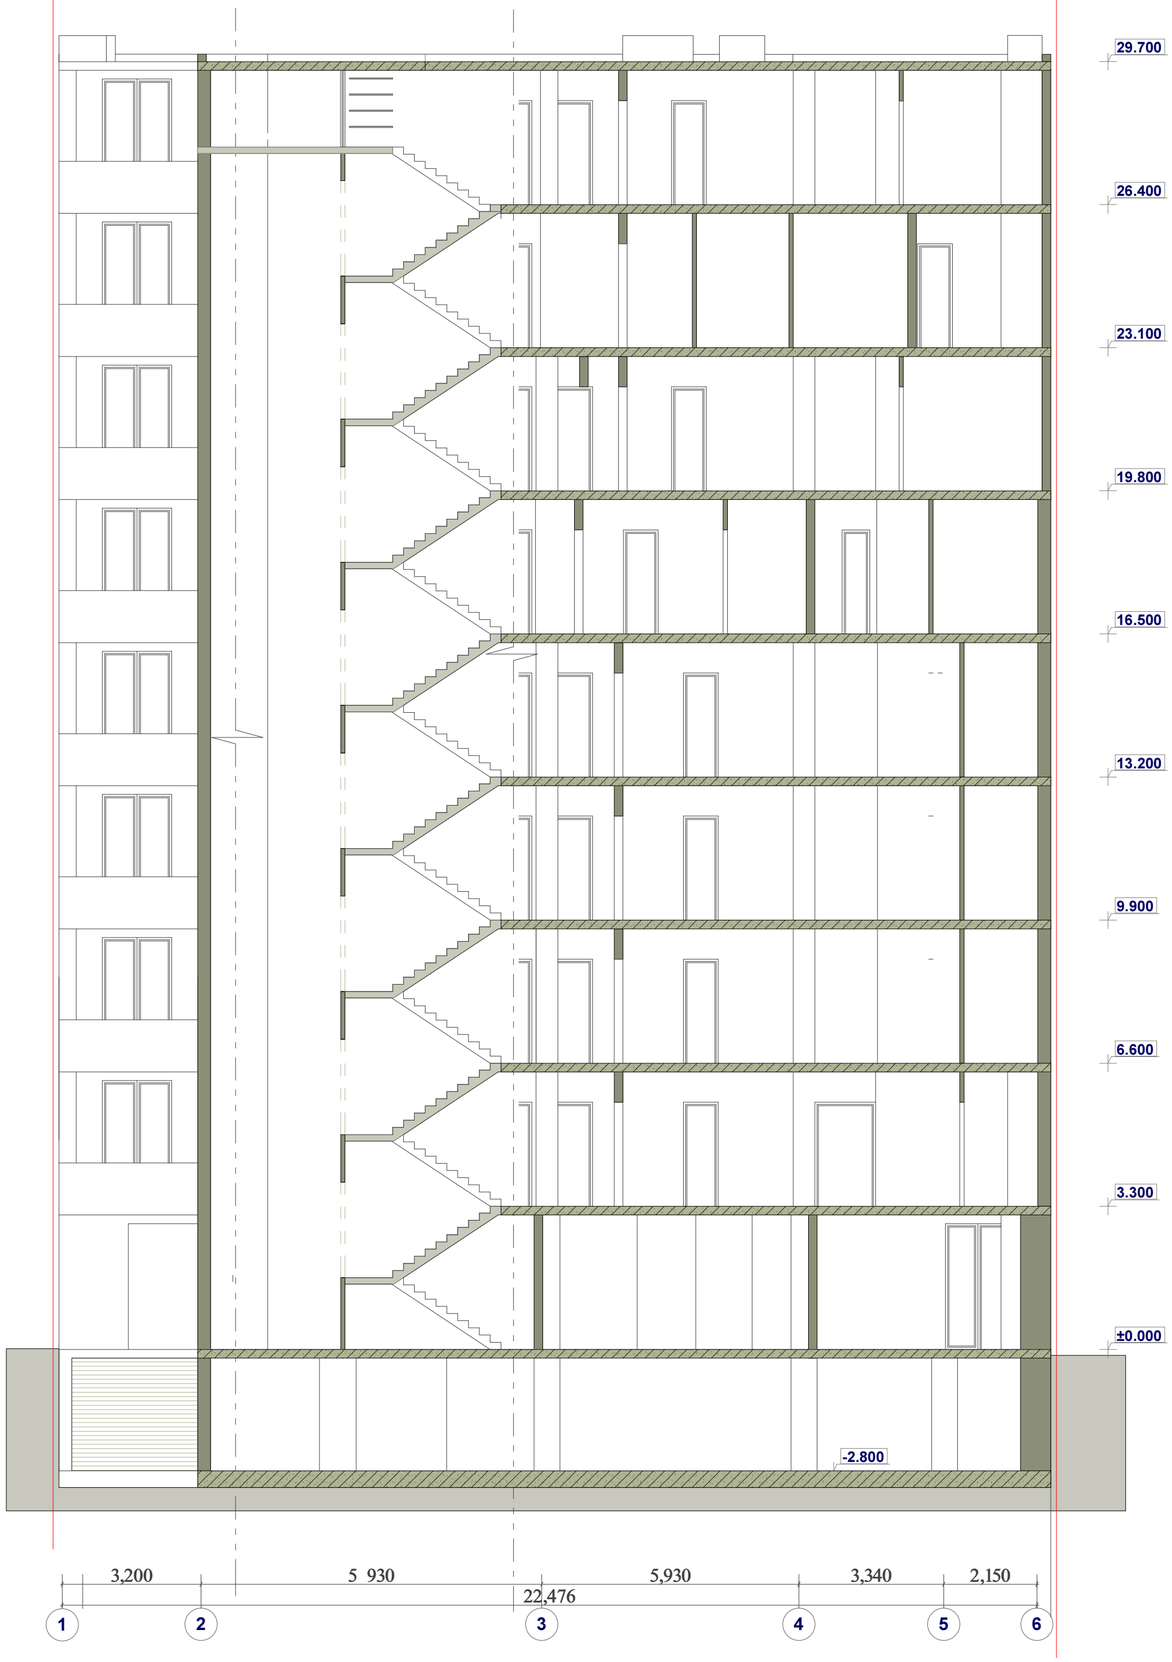

ფორმატი	სტადია
A2	პრ.

პირობითი აღნიშვნები

ტერიტორიის საკადასტრო საზღვარი

თბილისი,
ჭოველიძის ქ. №12

დამკვეთი - შ.პ.ს. **"CDI COMPANY"**

მრავალბინიანი
საცხოვრებელი სახლი

არქიტექტურული პროექტი

ჭრილი 1-1


დირექტორი	თ. ჯავჯანიძე	
მთ.არქიტექტორი	მ. კურცხალია	
არქიტექტორი	თ. ჯავჯანიძე	
არქიტექტორი	გ. წუბინიძე	
არქიტექტორი	ლ. დემურაშვილი	
არქიტექტორი	დ. ახალუდიანი	
არქიტექტორი	გ. თუმზაძე	

შ.პ.ს. **"NBC group"**

მას.შტ.	ფურც.	ფურც-ბი
1 : 100	ა - 11	19

თბილისი 2014

ჭრილი 2-2

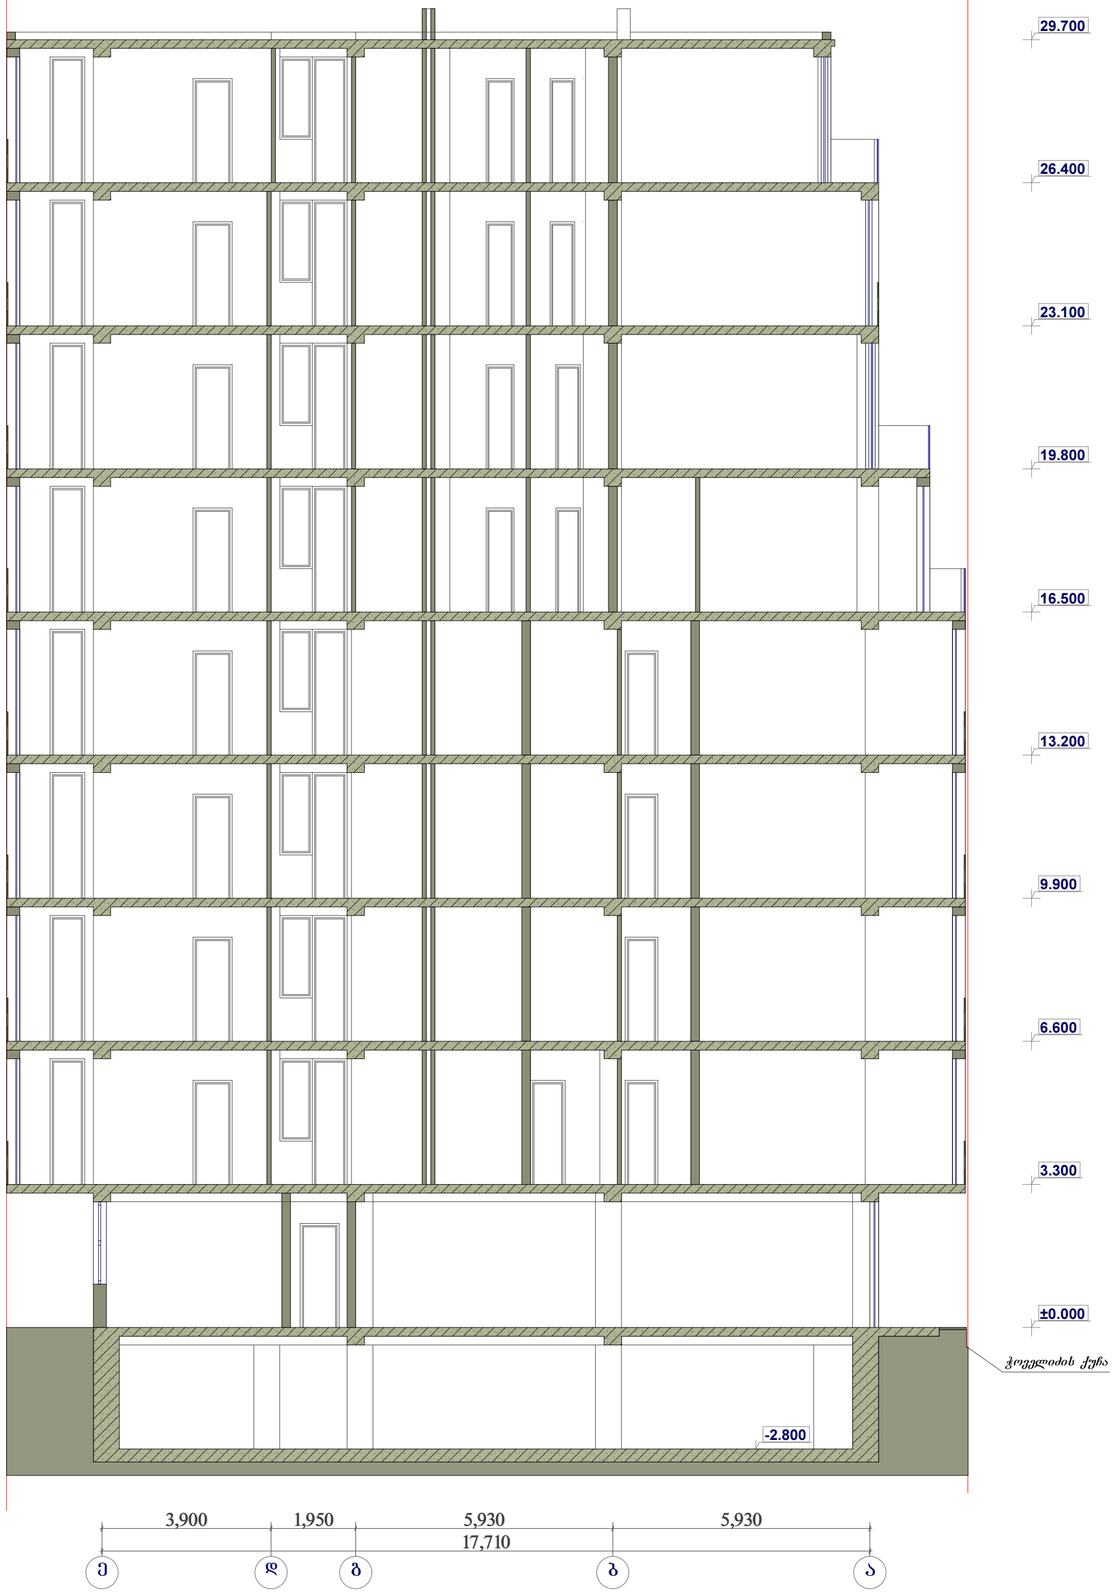

ფორმატი	სტადია
A2	პრ.

პირობითი აღნიშვნები

ტერიტორიის საკადასტრო საზღვარი

თბილისი,
ჭოველიძის ქ. №12

დამკვეთი - შ.პ.ს. **"CDI COMPANY"**

მრავალბინიანი
საცხოვრებელი სახლი

არქიტექტურული პროექტი

ჭრილი 2-2

დირექტორი	თ. ჯავჯანიძე	
მთ.არქიტექტორი	მ. ქურცხალია	
არქიტექტორი	თ. ჯავჯანიძე	
არქიტექტორი	გ. ჩუბინიძე	
არქიტექტორი	ლ. დემურაშვილი	
არქიტექტორი	დ. ახვლედიანი	
არქიტექტორი	გ. თევზაძე	

შ.პ.ს. **"NBC group"**

მას.შტ.	ფურც.	ფურც-ბი
1 : 100	ა - 12	19

თბილისი 2014