ფასადი 1-6 ღერძებში

შეილესოს და შეიღებოს მუქი ფერის საფასადე საღებავით /"მიუნხენი"-ს მეთოდი/
Tundra 15 L58-C6-H100

ლითონის მოაჯირი

ქვის მოაჯირი

მინის მოაჯირი

შეილესოს და შეიღებოს ღია ფერის საფასადე საღებავით /"მიუნხენი"-ს მეთოდი/
Muskat 18 L94-C5-H88

მეტალოპლასტმასის კარ-ფანჯარა

ალუმინის ვიტრაჟი

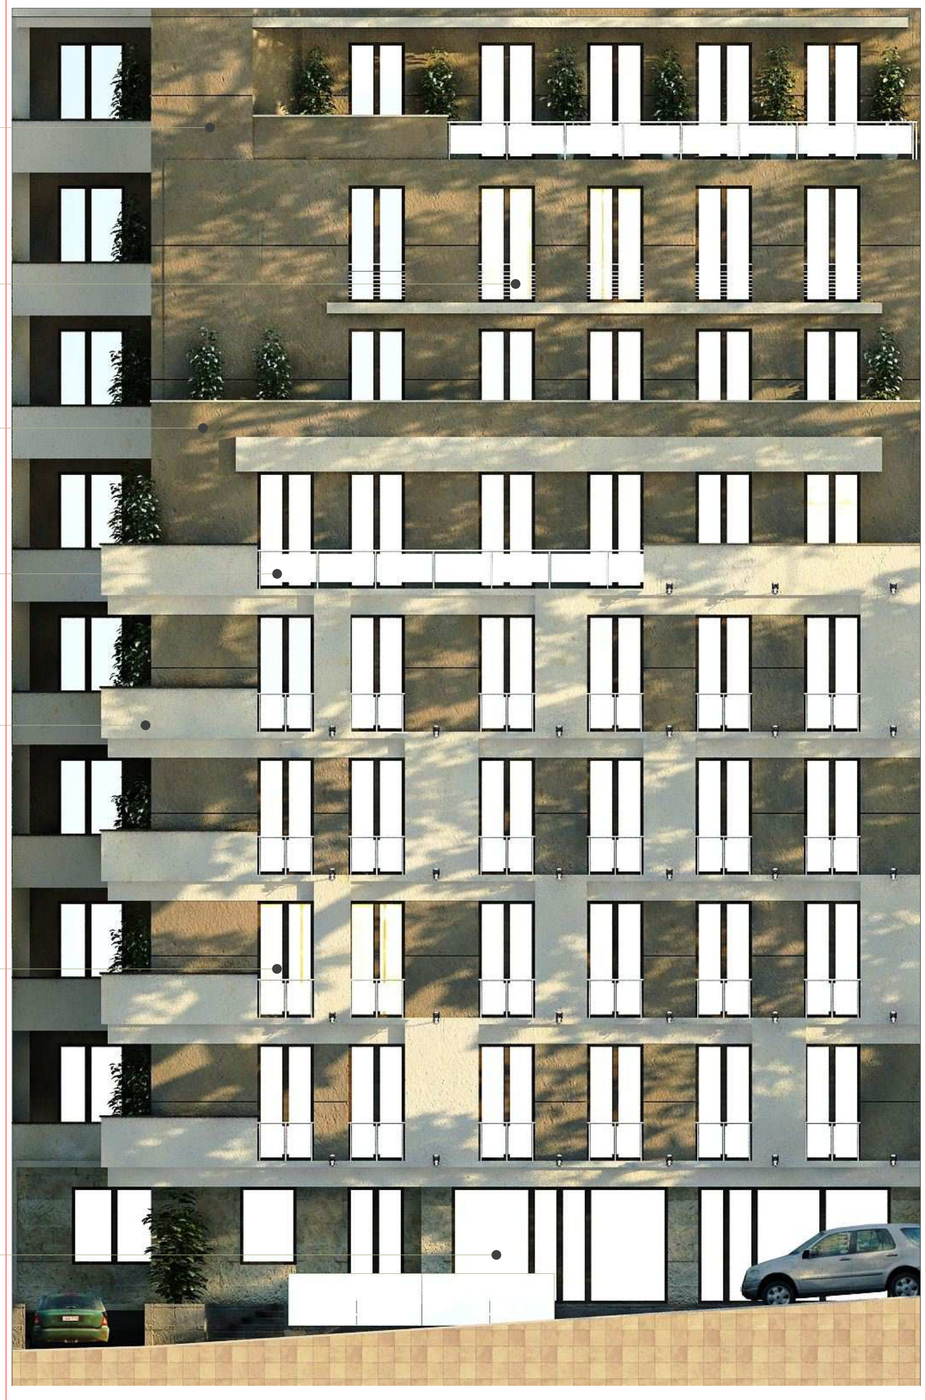

29.700
26.400
23.100
19.800
16.500
13.200
9.900
6.600
3.300
±0.000

3,200 | 5,930 | 5,930 | 3,340 | 2,150
20,550
1 2 3 4 5 6

ფორმატი	სტადია
A2	პრ.

პირობითი აღნიშვნები
ტერიტორიის საკადასტრო საზღვარი

თბილისი,
ჭოველიძის ქ. №12

დამკვეთი - შ.პ.ს. **"CDI COMPANY"**

მრავალბინიანი საცხოვრებელი სახლი

არქიტექტურული პროექტი

ფასადი 1-6 ღერძებში

დირექტორი	თ. ჯაჯანიძე	
მთ.არქიტექტორი	მ. კურცხალია	
არქიტექტორი	თ. ჯაჯანიძე	
არქიტექტორი	გ. ჩუბინიძე	
არქიტექტორი	ლ. დემეტრაშვილი	
არქიტექტორი	დ. ახვლედიანი	
არქიტექტორი	გ. თევზაძე	

შ.პ.ს. **"NBC group"**

მასშტ.	ფურც.	ფურც-ბი
1 : 100	ა - 13	19

თბილისი 2014

ფასადი 6-1 ღერძებში

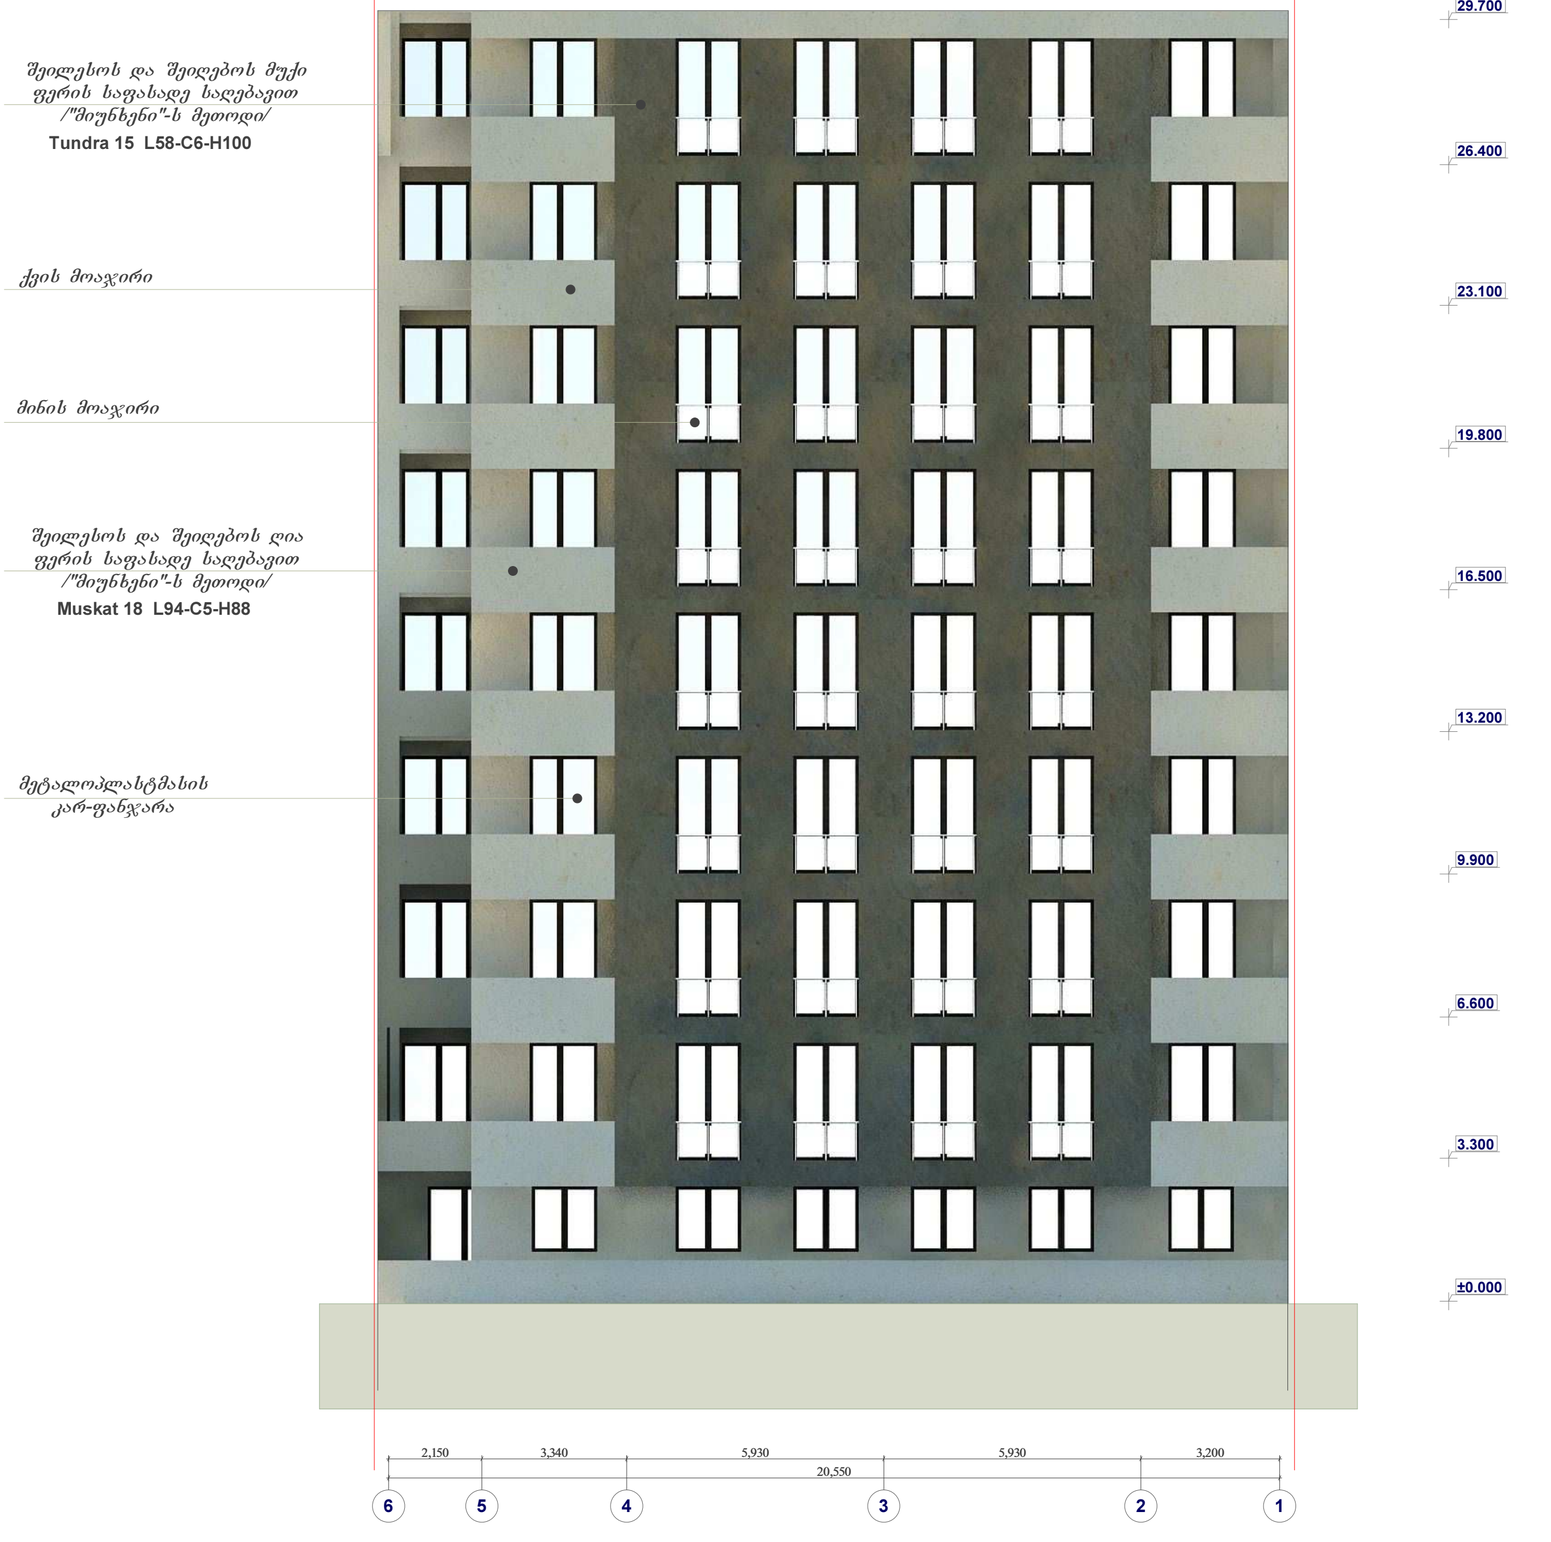

ფორმატი	სტადია
A2	პრ.

პირობითი აღნიშვნები

ტერიტორიის საკადასტრო საზღვარი

თბილისი,
ჭოველიძის ქ. №12

დამკვეთი - შ.პ.ს. **"CDI COMPANY"**

მრავალბინიანი
საცხოვრებელი სახლი

არქიტექტურული პროექტი

ფასადი 6-1 ღერძებში

დირექტორი	თ. ჯაჯანიძე	
მთ.არქიტექტორი	მ. კურცხალია	
არქიტექტორი	თ. ჯაჯანიძე	
არქიტექტორი	გ. წუბინიძე	
არქიტექტორი	ლ. დემურაშვილი	
არქიტექტორი	დ. ახვლედიანი	
არქიტექტორი	გ. თევზაძე	

შ.პ.ს. **"NBC group"**

მასშტ.	ფურც.	ფურც-ბი
1 : 100	ა - 14	19

თბილისი 2014

ფასადი ე-ა ღერძებში

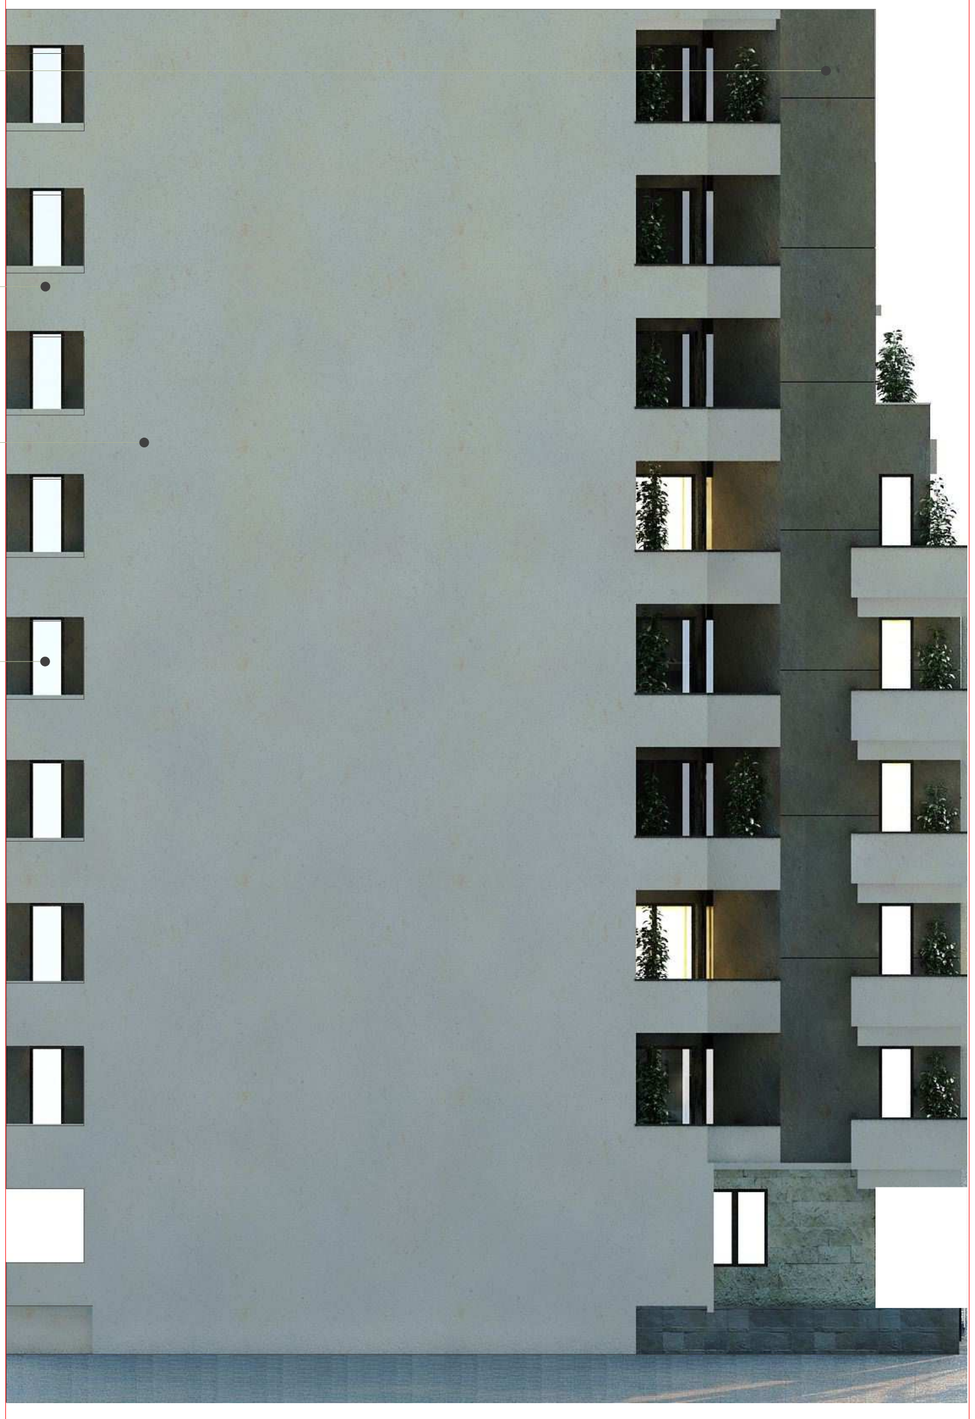

შეილესოს და შეიღებოს მუქი ფერის საფასადე საღებავით /"მიუნხენი"-ს მეთოდი/
Tundra 15 L58-C6-H100

ქვის მოპირკეთება

შეილესოს და შეიღებოს ღია ფერის საფასადე საღებავით /"მიუნხენი"-ს მეთოდი/
Muskat 18 L94-C5-H88

მეტალოპლასტმასის კარ-ფანჯარა

ფორმატი	სტადია
A2	პრ.

პირობითი აღნიშვნები

ტერიტორიის საკადასტრო საზღვარი

თბილისი, ჭოველიძის ქ. №12

დამკვეთი - შ.პ.ს. **"CDI COMPANY"**

მრავალბინიანი საცხოვრებელი სახლი

არქიტექტურული პროექტი

ფასადი ე-ა ღერძებში

დირექტორი	თ. ჯაჯანიძე	
მთ.არქიტექტორი	მ. კურცხალია	
არქიტექტორი	თ. ჯაჯანიძე	
არქიტექტორი	გ. ჩუბინიძე	
არქიტექტორი	ლ. დემეტრაშვილი	
არქიტექტორი	დ. ახვლედიანი	
არქიტექტორი	გ. თევზაძე	

შ.პ.ს. **"NBC group"**

მას.შტ.	ფურც.	ფურც-ბი
1 : 100	ა - 15	19

თბილისი 2014

ფასადი ა-ე ღერძებში

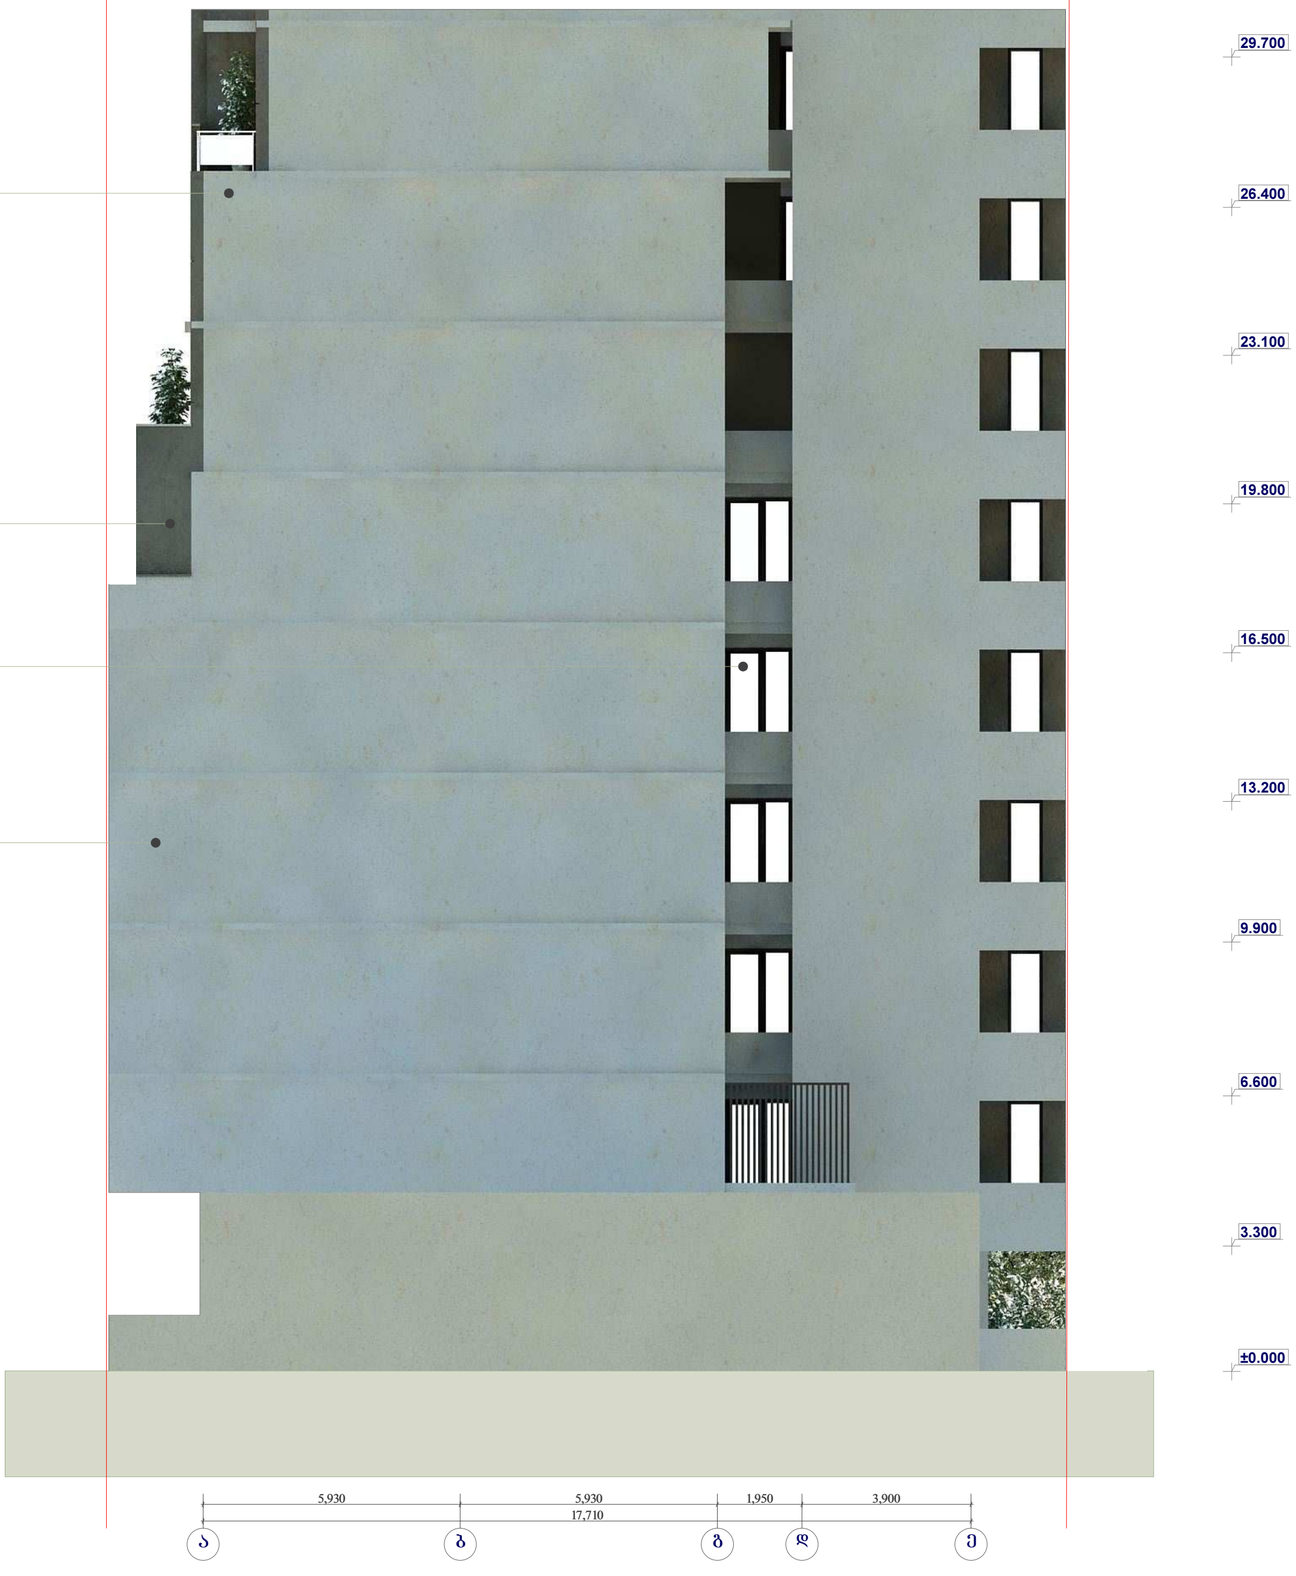

ფორმატი	სტადია
A2	პრ.

პირობითი აღნიშვნები

ტერიტორიის საკადასტრო საზღვარი

თბილისი,
ჭოველიძის ქ. №12

დამკვეთი - შ.პ.ს. **"CDI COMPANY"**

მრავალბინიანი
საცხოვრებელი სახლი

არქიტექტურული პროექტი

ფასადი ა-ე ღერძებში

დირექტორი	თ. ჯავჯანიძე	
მთ.არქიტექტორი	მ. კურცხალია	
არქიტექტორი	თ. ჯავჯანიძე	
არქიტექტორი	გ. ჩუბინიძე	
არქიტექტორი	ლ. დემეტრაშვილი	
არქიტექტორი	დ. ახალდიანი	
არქიტექტორი	გ. თევზაძე	

შ.პ.ს. **"NBC group"**

მას.შტ.	ფურც.	ფურც-ბი
1 : 100	ა - 16	19

თბილისი 2014