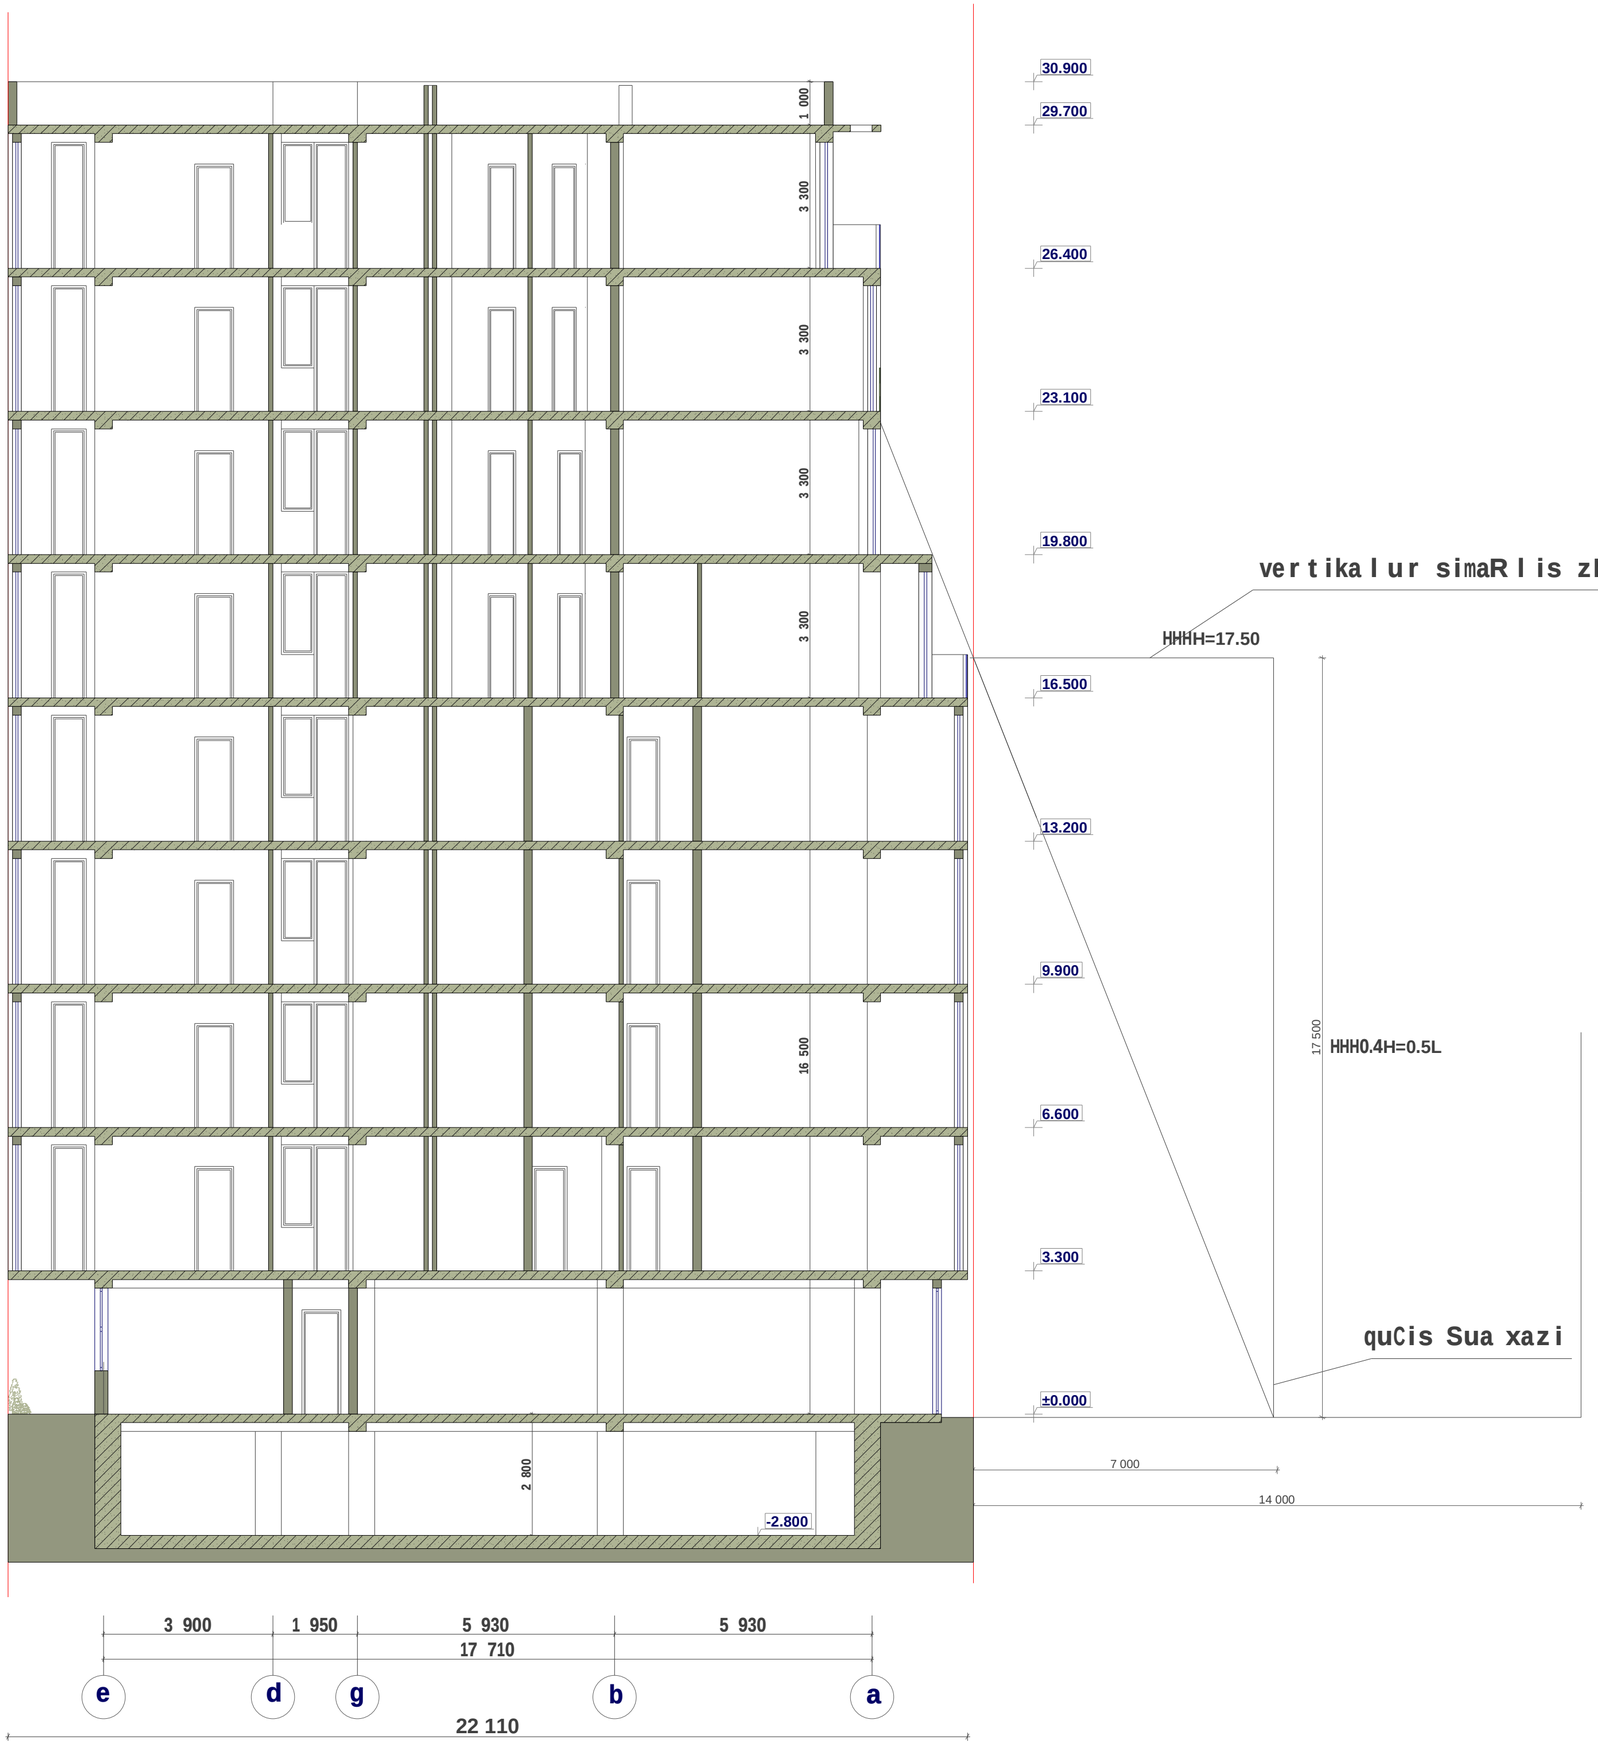


formati	stadia
A2	pr.

pirobiTi aRniSvnebi

teritoriis sakadastro sazRvari

Tbilisi,
Wovelizis q.@#12

damkveTi - S.p.s. **"CDI COMPANY"**

mravalbiniani sacxovrebeli saxli

arqiteqturuli proeqti

simaRlis ganmsazRvreli sxivi

direqtori	T. jajaniZe	
mT.arqiteqtori	m. kurcxalia	
arqiteqtori	T. jajaniZe	
arqiteqtori	g. CubiniZe	
arqiteqtori	l. demetraSvili	
arqiteqtori	d. axvlediani	
arqiteqtori	g. TevzaZe	

S.p.s. **"NBC group"**

masSt.	furc.	furc-bi
1 : 100		

Tbilisi 2013