გეგმა -3.00 ნიშნულზე მ.: 1:100

	შ.პ.ს. „ ამფიონი"				
დირექტორი		მჩხაიძე	მრავალბინიანი საცხოვრებელი სახლი ქ. თბილისი შიდატის ქ. №22, ბურჯნალას ქ. №24		
პრ.მთ.არქიტ		ნ.სვანიძე			
პრ.ავტორი		ნ.სვანიძე			
კონსტრუქტ.		ბ.შერბელაშვილი	მ 1:100	სტადია	ფურცელი
შესრულა		მ.აბაიშვილი	გეგმა -3.00 ნიშნულზე		
შეამოწმა		მჩხაიძე		პრ.	
				დაკვეთა №	

გეგმა 0.00 ნიშნულზე მ.: 1:100

	შ.პ.ს. „ ამფიონი"				
დირექტორი		მჩხაიძე	მრავალბინიანი საცხოვრებელი სახლი ქ. ობოლისი შიდატის ქ. №22, ბურძგლას ქ. №24		
პრ.მთ.არქიტ		ნ.სვანიძე			
პრ.ამტორი		ნ.სვანიძე			
კონსტრუქტ.		ბ.შერბელაშვილი	მ 1:100	სტადია	ფურცელი
შესრულა		მ.აბაიშვილი	გეგმა 0.00 ნიშნულზე	პრ.	
შეამოწმა		მჩხაიძე		დაკვეთა №	

გეგმა 3.00 ნიშნულზე მ.: 1:100

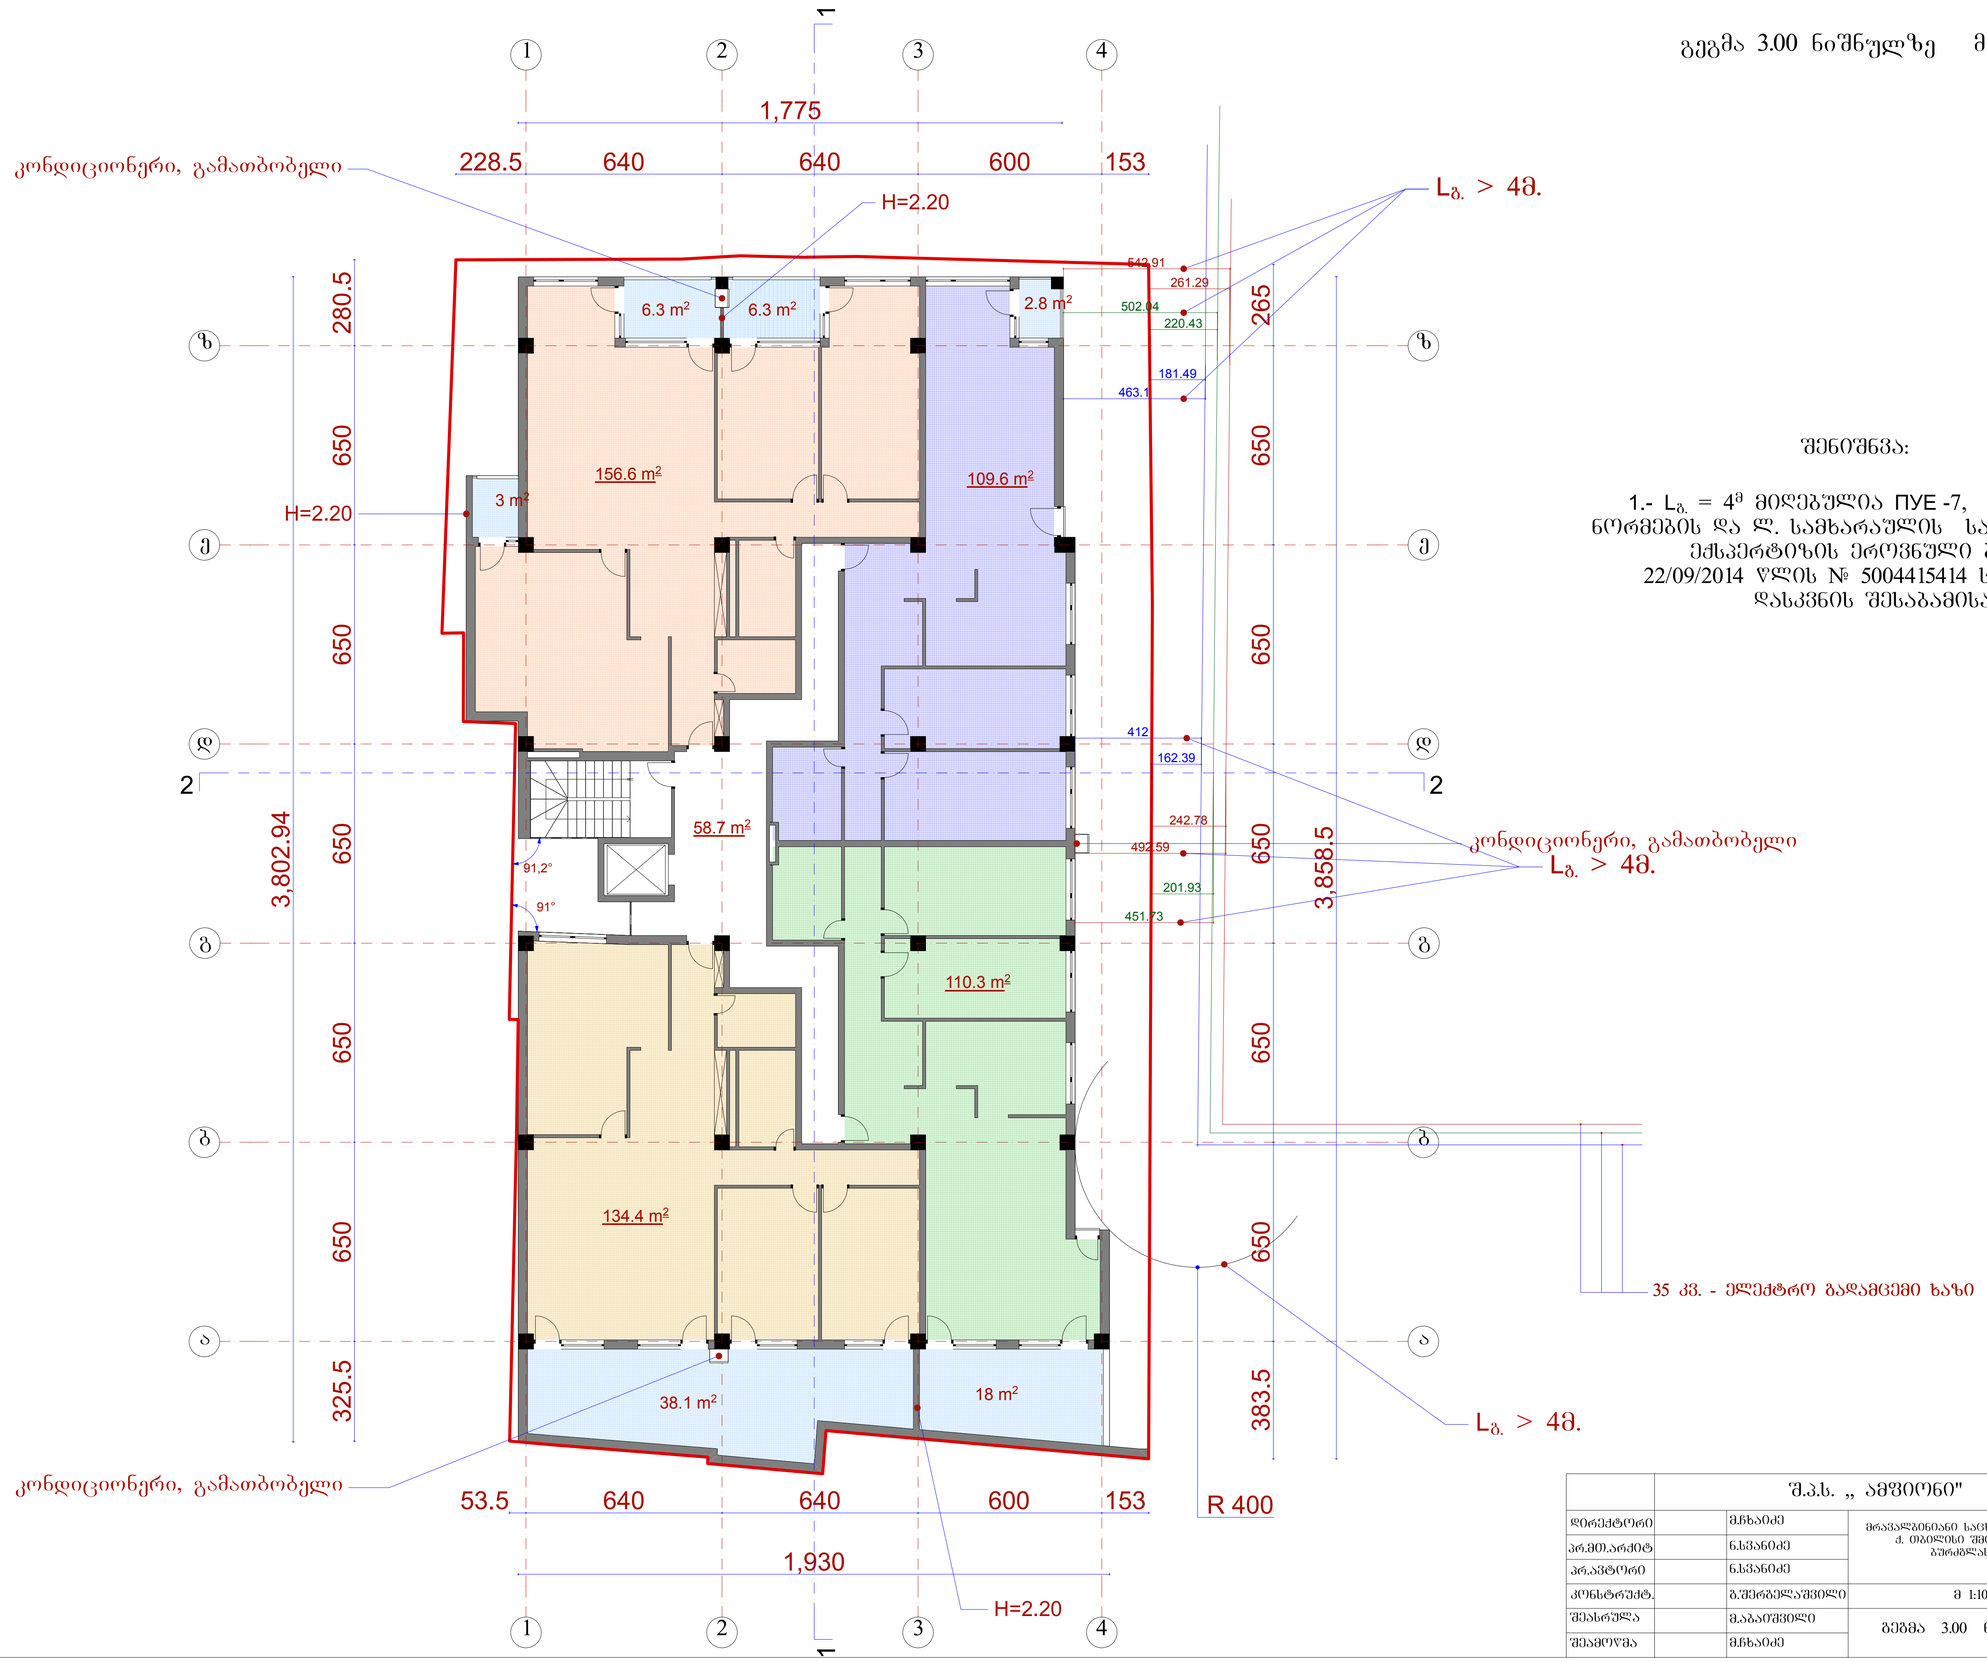

შენიშვნა:

1.- $L_{გ.}$ = 4მ მიღებულია ПУЕ -7, პუნქტი 2.5.15 ნორმების და ლ. სამხარაულის სახ. სასამართლო ექსპერტიზის ეროვნული ბიუროს 22/09/2014 წლის № 5004415414 საექსპერტო დასკვნის შესაბამისად

	შ.პ.ს. „ ამფიონი"				
დირექტორი		მ.ჩხაიძე	მრავალბინიანი საცხოვრებელი სახლი ქ. თბილისი შიდატის ქ. №22, ბურჯანას ქ. №24		
პრ.მთ.არქიტ		ნ.სვანიძე			
პრ.არქიტორი		ნ.სვანიძე			
კონსტრუქტ.		ბ.შერბელაშვილი	მ 1:100	სტადია	ფურცელი
შესრულა		მ.აბაიშვილი	გეგმა 3.00 ნიშნულზე	პრ.	
შეამოწმა		მ.ჩხაიძე		დაკვეთა №	

გეგმა 6.30 ნიშნული მ.: 1:100

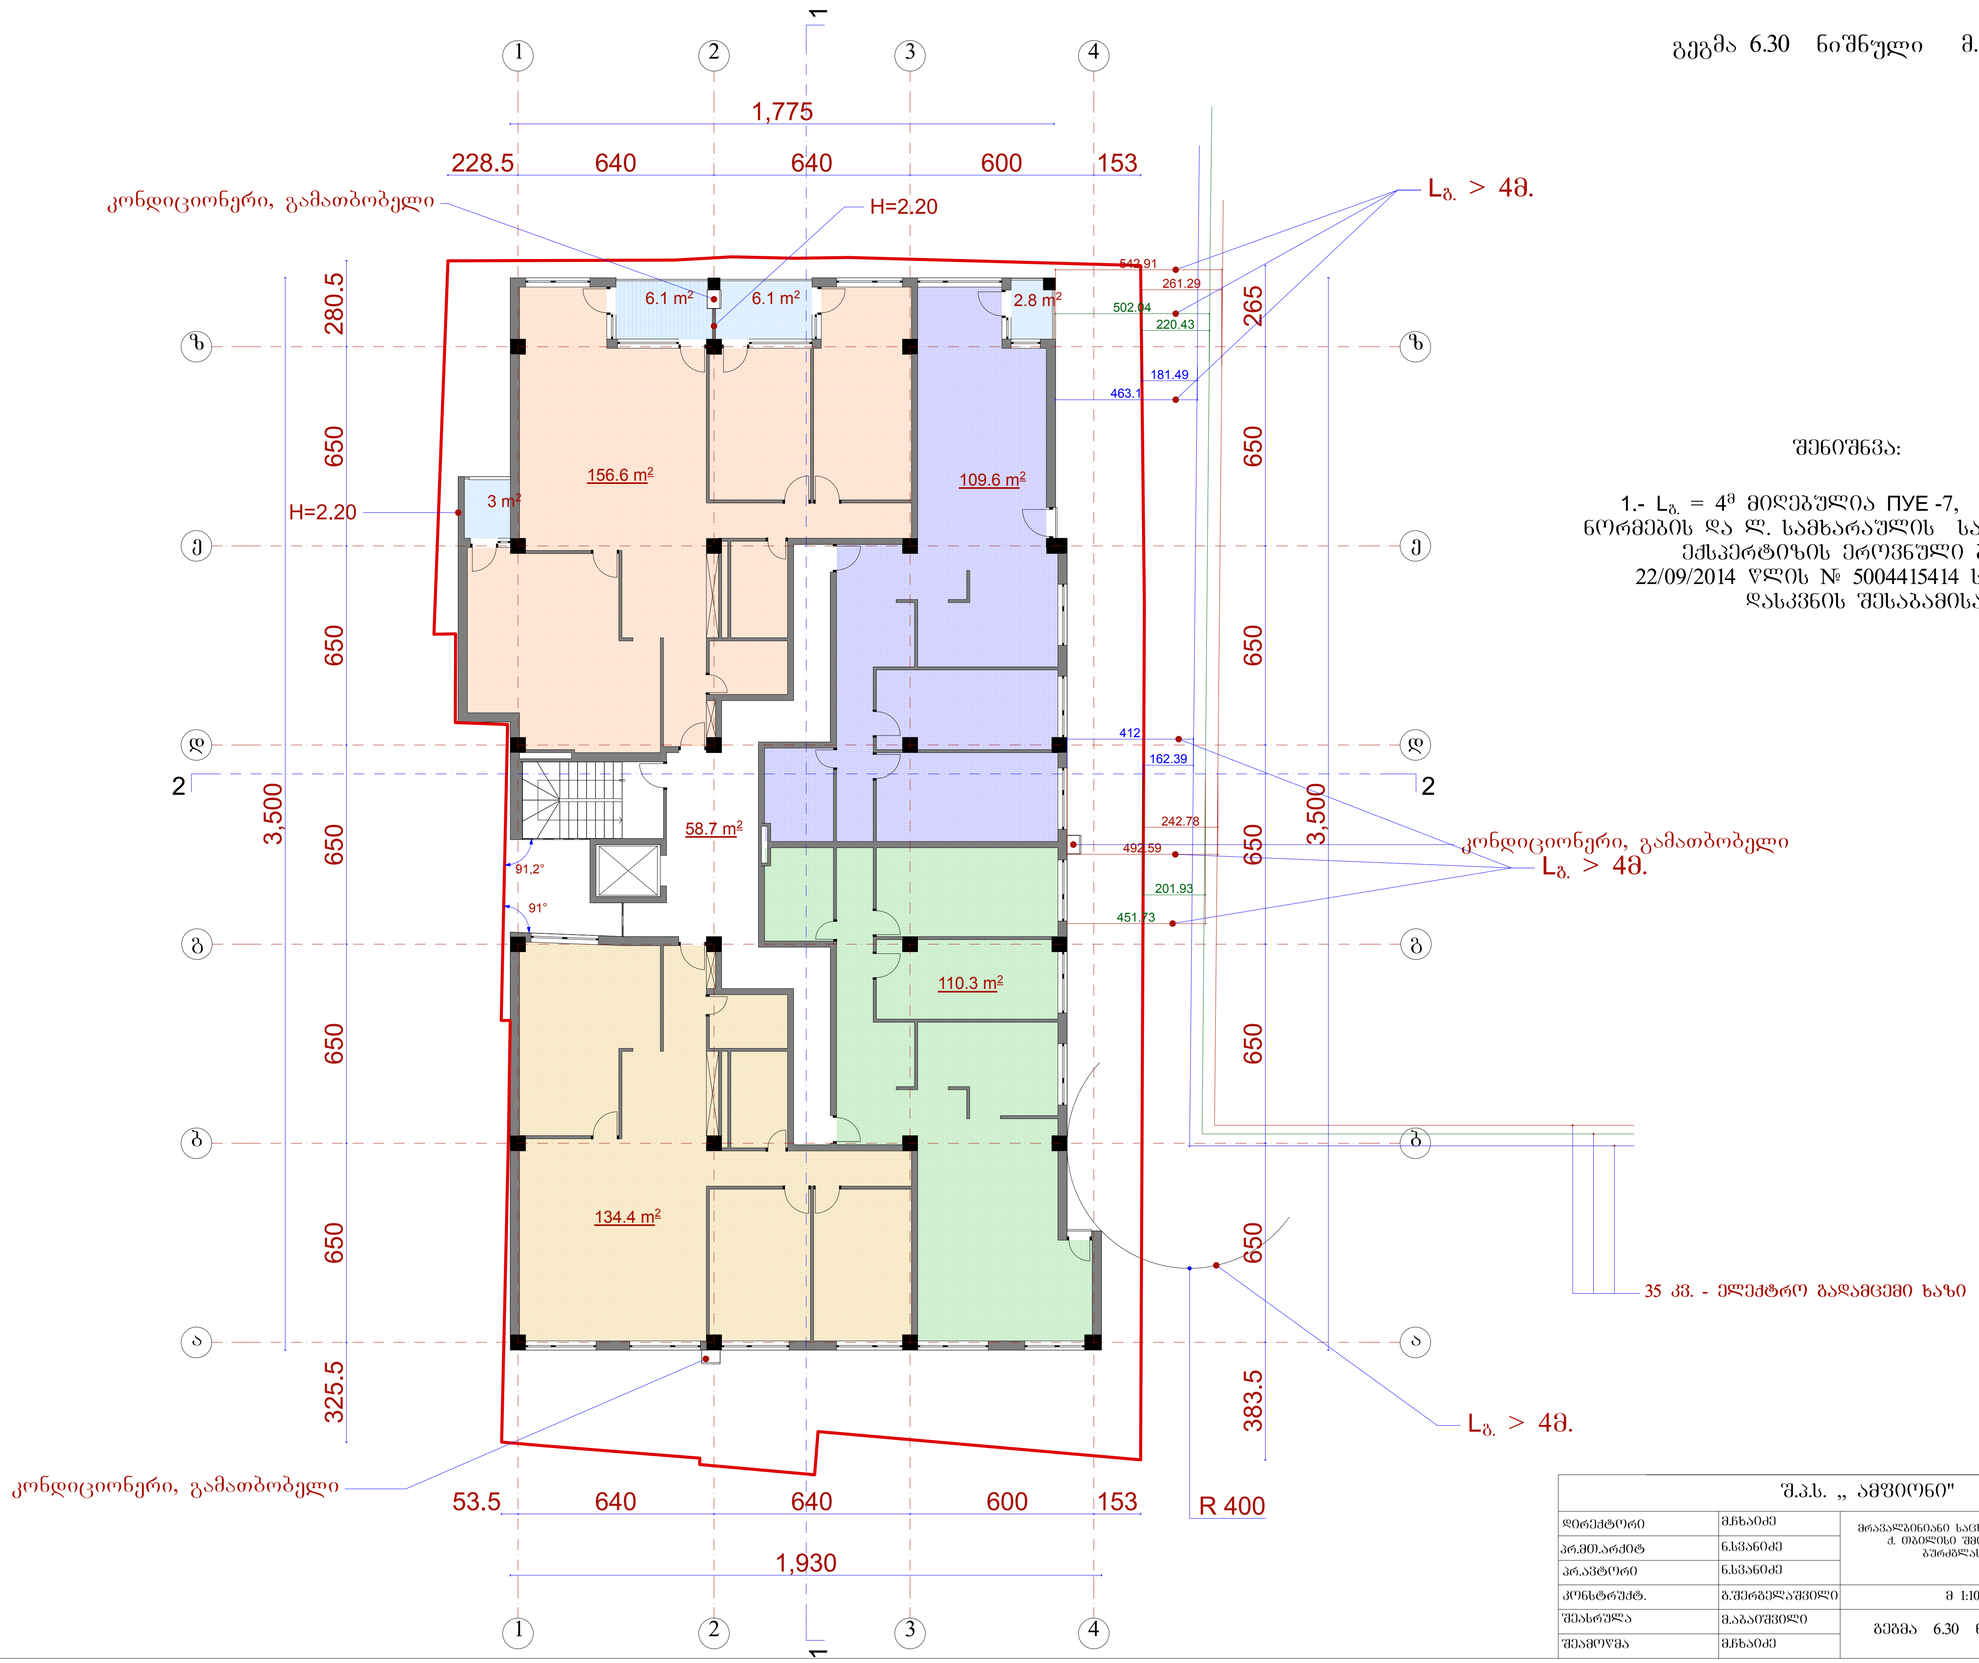

შენიშვნა:

1.- Lგ. = 4მ მიღებულია ПУЕ -7, პუნქტი 2.5.15 ნორმების და ლ. სამხარაულის სახ. სასამართლო ექსპერტიზის ეროვნული ბიუროს 22/09/2014 წლის № 5004415414 საექსპერტო დასკვნის შესაბამისად

შ.პ.ს. „ ამფიონი"					
დირექტორი	მ.ხახაიძე	მრავალბინიანი საცხოვრებელი სახლი ქ. თბილისი შიდატის ქ. №22, ბუხრიძლას ქ. №24			
არ.მთ.არქიტ	ნ.სვანიძე				
პრ.აპტორი	ნ.სვანიძე				
კონსტრუქტ.	გ.შერბელაშვილი	მ 1:100	სტადიაშიფრი	ფურცლის	
შესრულა	მ.აბაიშვილი	გეგმა 6.30 ნიშნულზე	არ.		
შეამოწმა	მ.ხახაიძე		დაგეგმია №		

გეგმა 9.60 ნიშნულზე მ.: 1:100

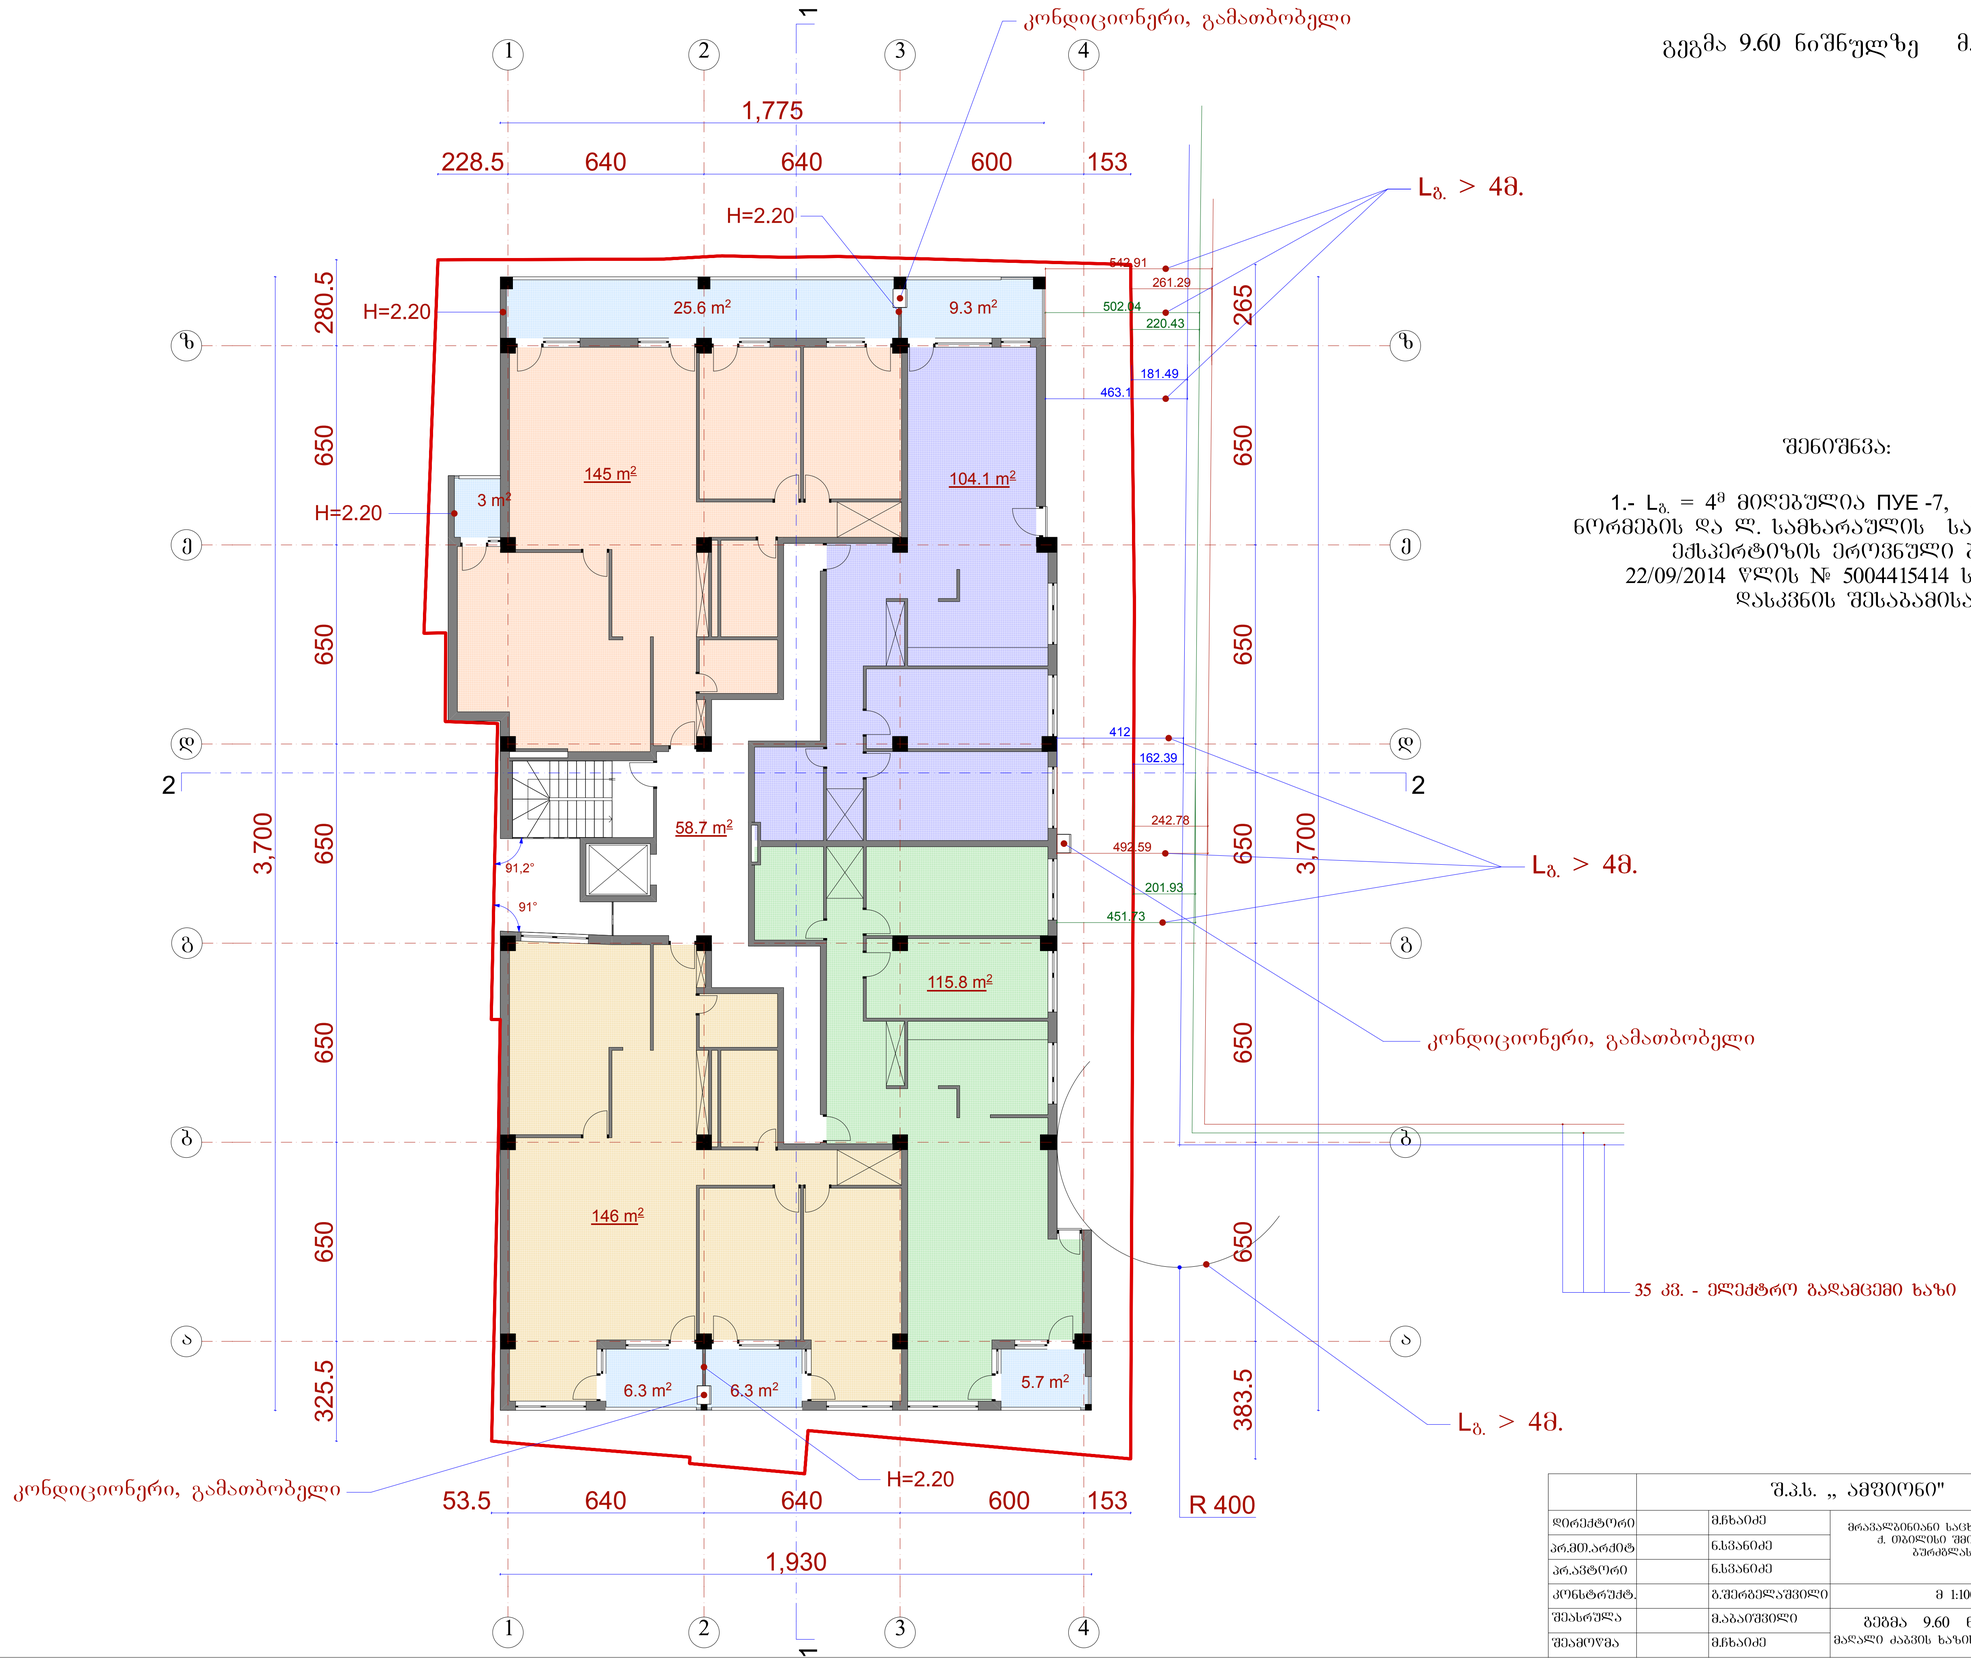

შენიშვნა:

1.- $L_{გ.}$ = 4მ მიღებულია ПУЕ -7, პუნქტი 2.5.15 ნორმების და ლ. სამხარაულის სახ. სასამართლო ექსპერტიზის ეროვნული ბიუროს 22/09/2014 წლის № 5004415414 საექსპერტო დასკვნის შესაბამისად

	შ.პ.ს. „ ამფიონი"				
დირექტორი		მჩხაიძე	მრავალბინიანი საცხოვრებელი სახლი ქ. ბათილისი შიდატის ქ. №22, ბურჯნასის ქ. №24		
პრ.მთ.არქიტ		ნ.სვანიძე			
პრ.ავტორი		ნ.სვანიძე			
კონსტრუქტ.		ბ.შერბელაშვილი	მ 1:100	სტადია	ფურცელი
შესრულა		მ.აბაიშვილი	გეგმა 9.60 ნიშნულზე	პრ.	
შეამოწმა		მჩხაიძე	მაღალი ძაბვის ხაზის განლაგების სქემა	დაკვეთა №	

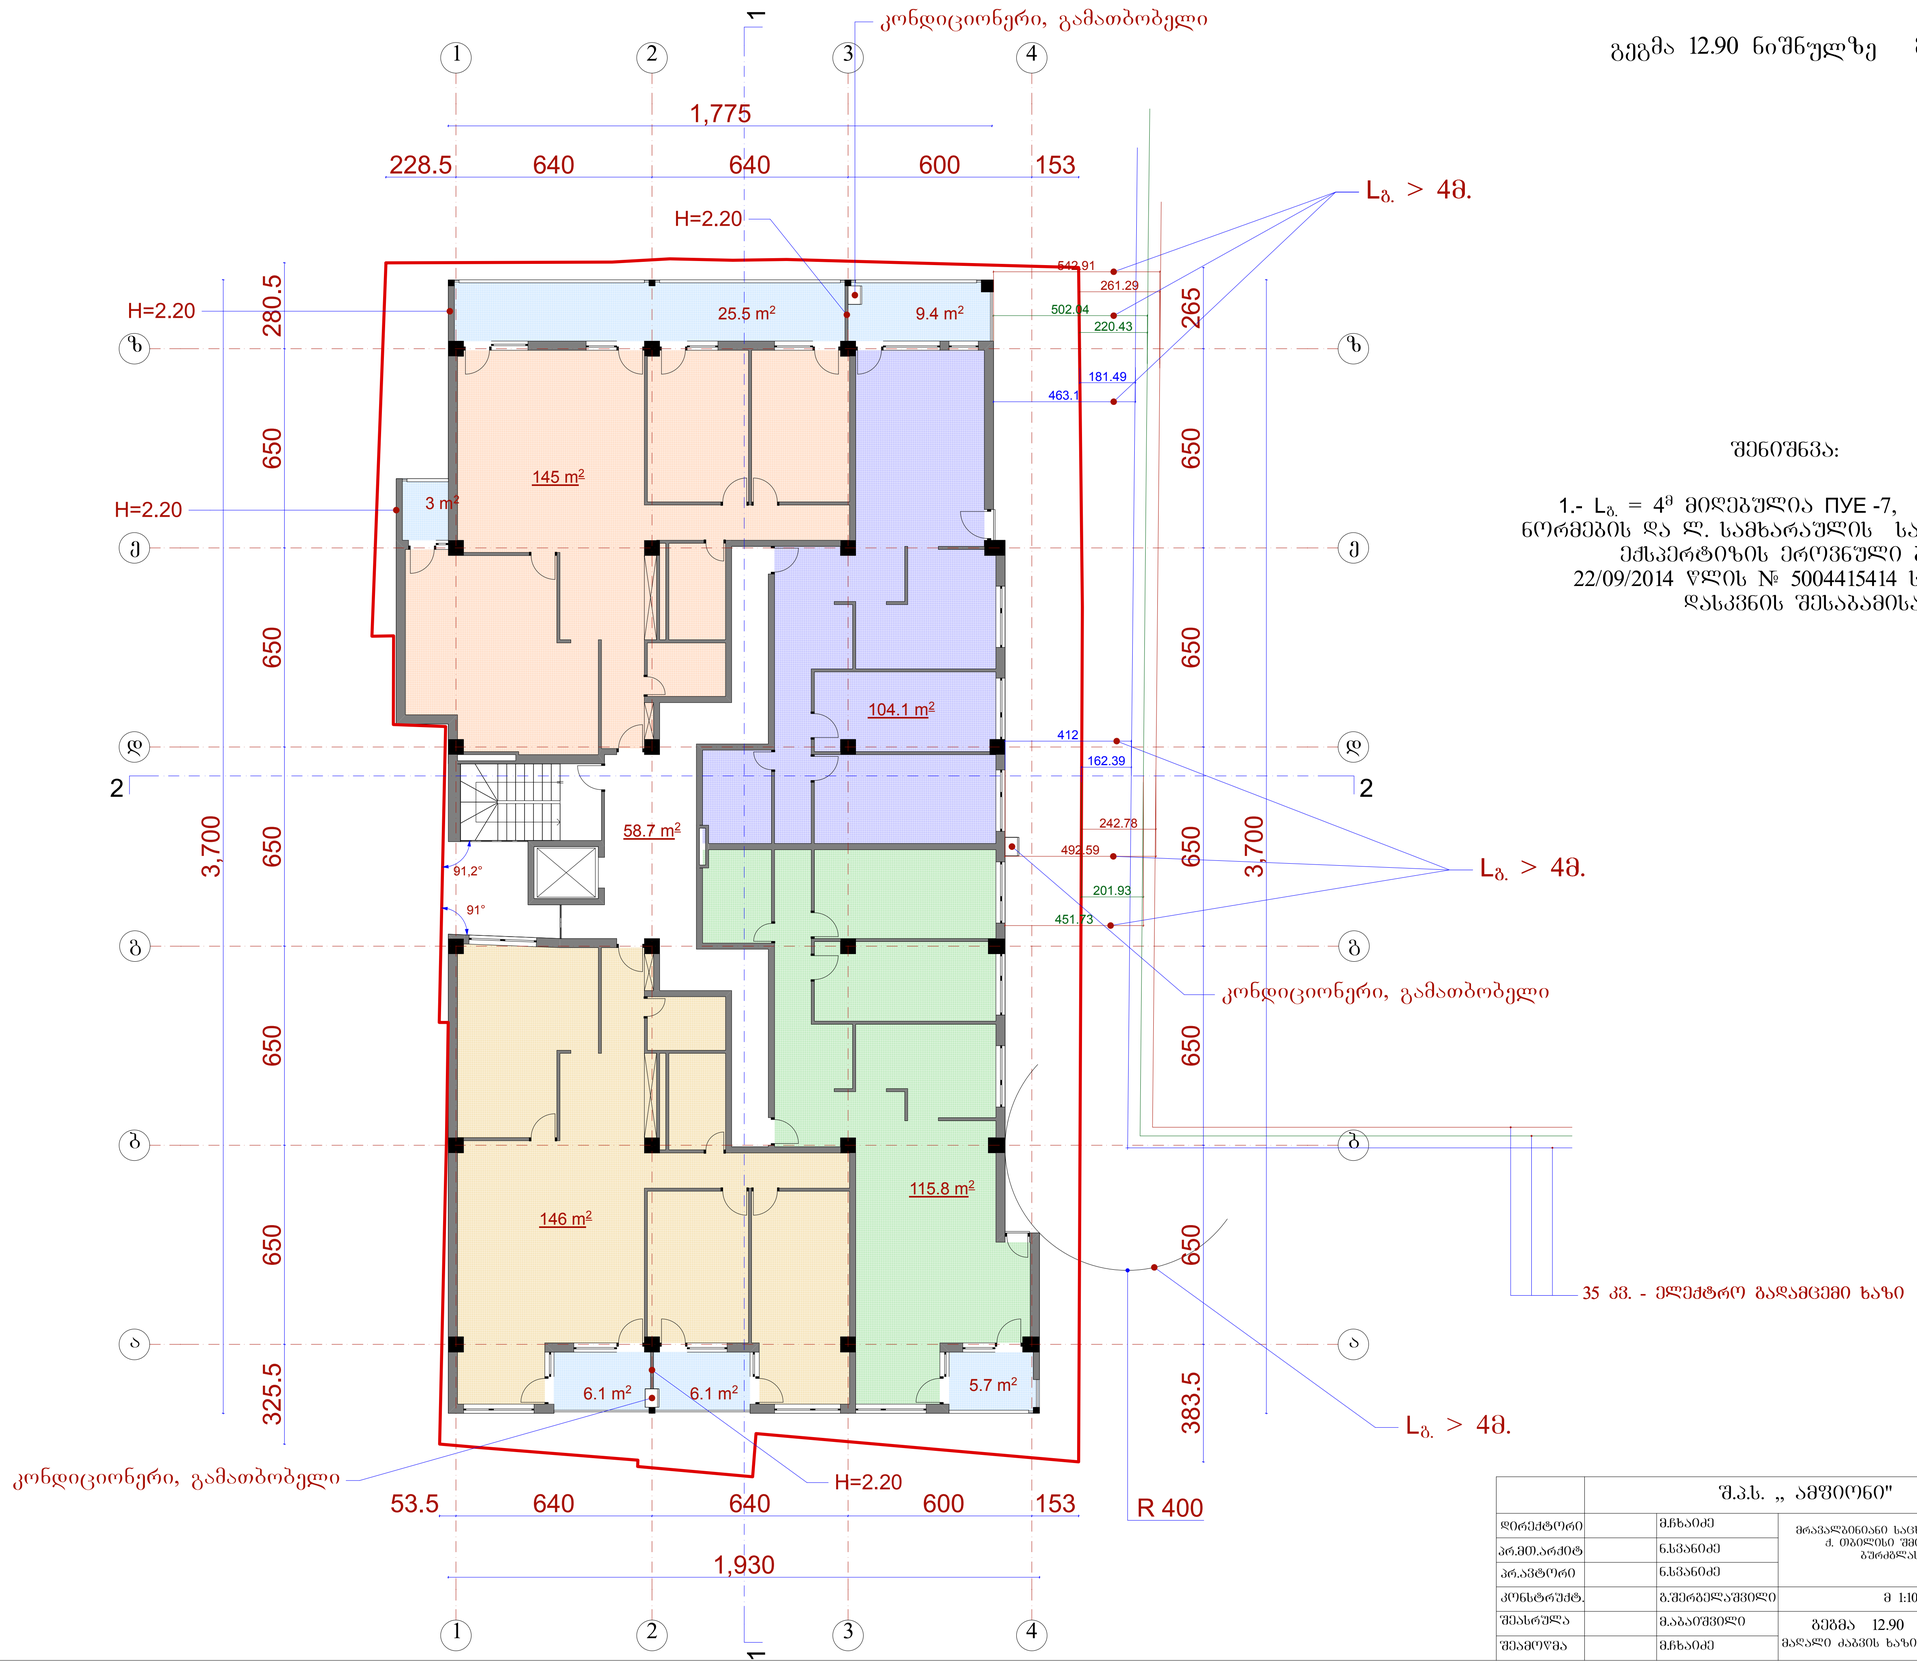

გეგმა 12.90 ნიშნულზე მ.: 1:100

შენიშვნა:

1.- $L_{გ.}$ = 4მ მიღებულია ПУЕ -7, პუნქტი 2.5.15 ნორმების და ლ. სამხარაულის სახ. სასამართლო ექსპერტიზის ეროვნული ბიუროს 22/09/2014 წლის № 5004415414 საექსპერტო დასკვნის შესაბამისად

	შ.პ.ს. „ ამფიონი"				
დირექტორი		მ.ჩხაიძე	მრავალბინიანი საცხოვრებელი სახლი ქ. ბათუმი შიოლტის ქ. №22, ბურჯნასის ქ. №24		
პრ.მთ.არქიტ		ნ.სვანიძე			
პრ.ამტორი		ნ.სვანიძე			
კონსტრუქტ.		ბ.შერბელაშვილი	მ 1:100	სტადია	სექტორ.	შეკვრ.
შესრულა		მ.აბაიშვილი	გეგმა 12.90 ნიშნულზე	პრ.		
შემოწმა		მ.ჩხაიძე	მაღალი ძაბვის ხაზის გადაბმის სქემა	ფაილი №		

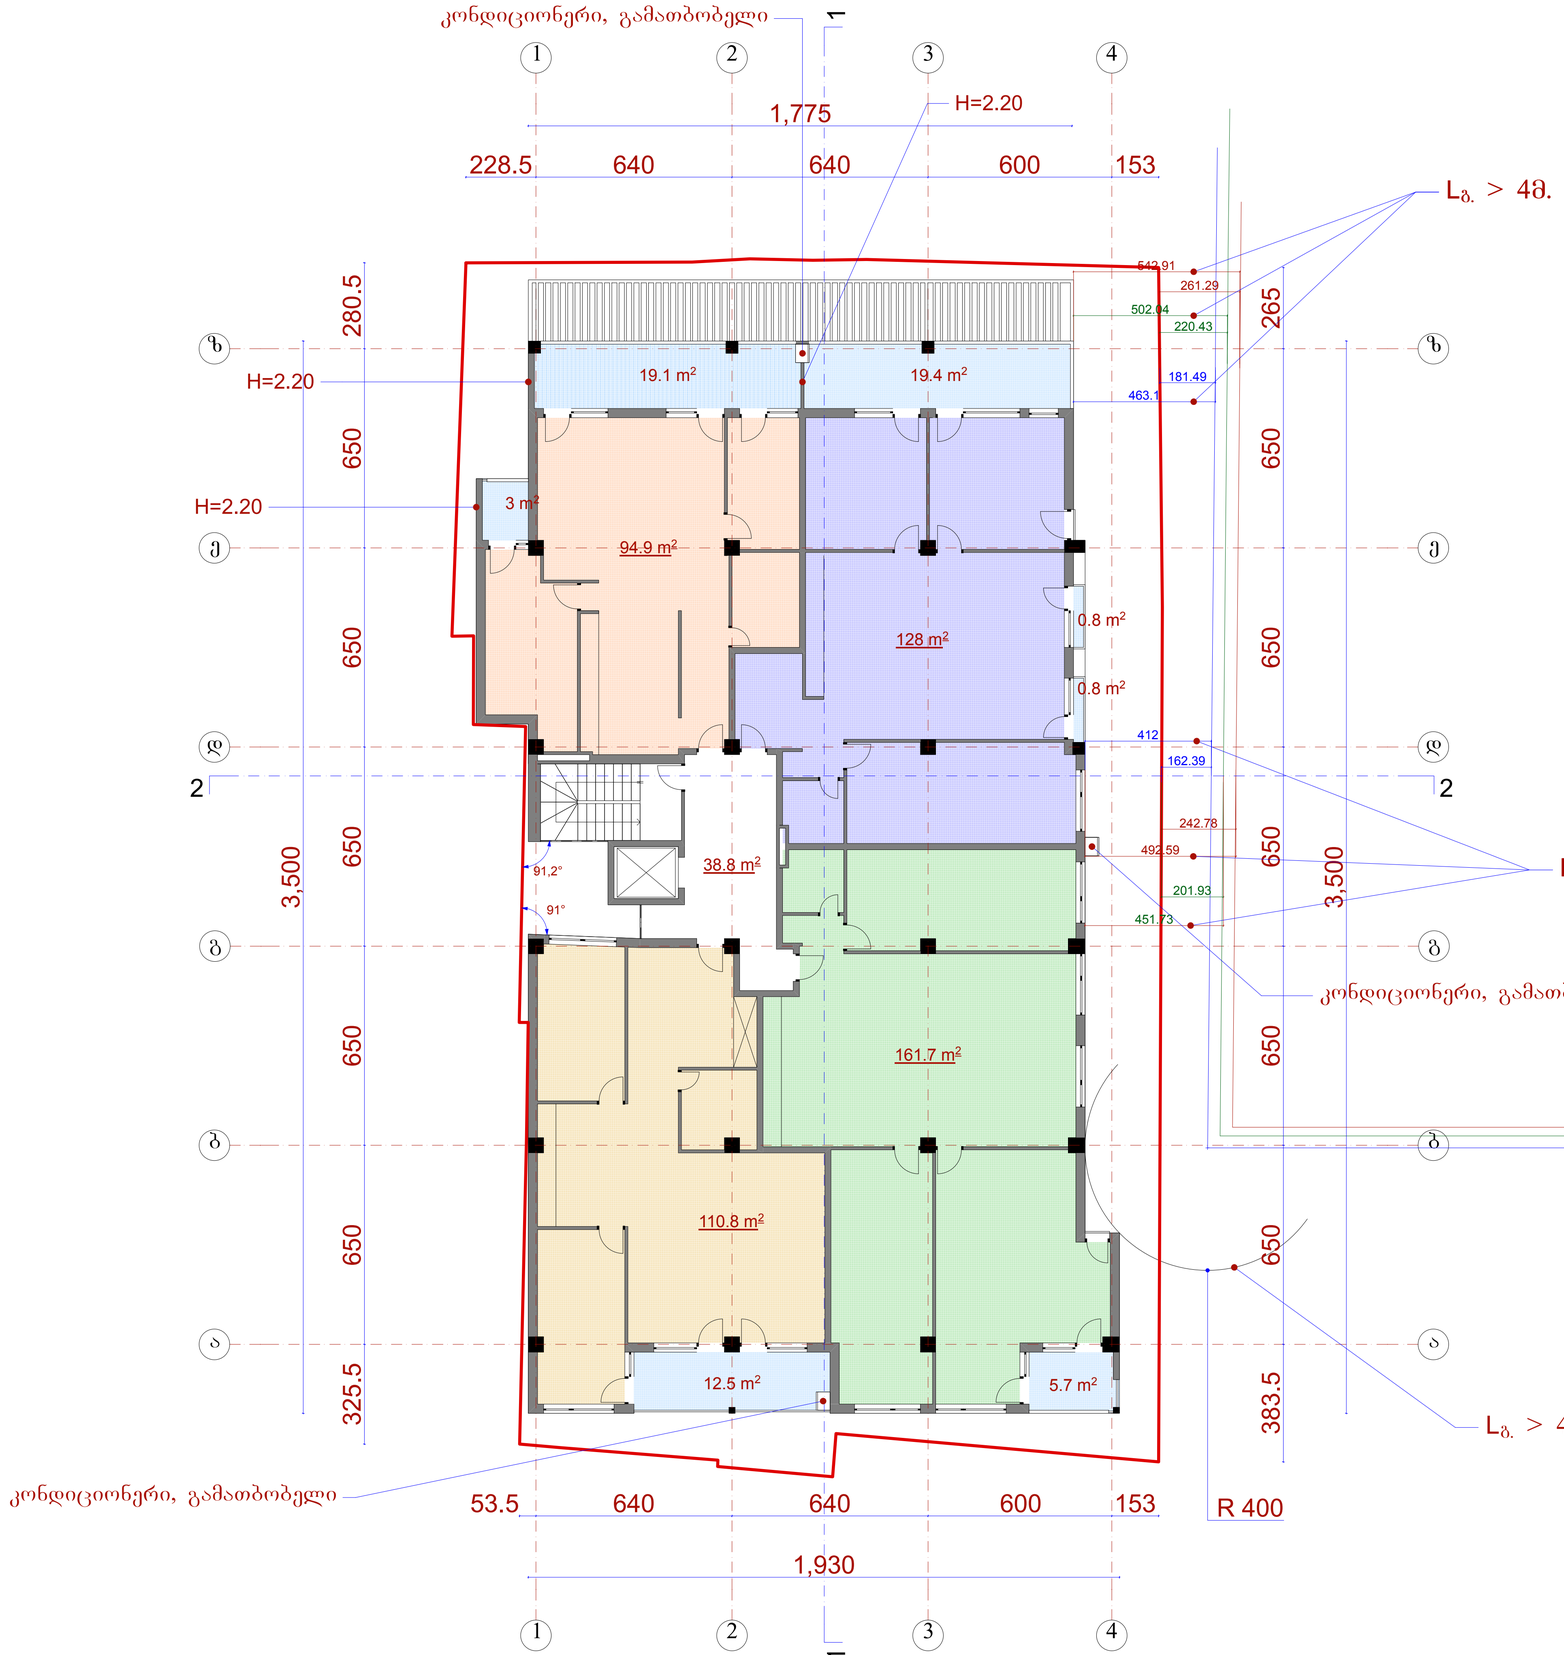

1

1

2

2

3

3

4

4

z

z

a

a

b

b

g

g

d

d

e

e

1 1 228.5 640 640 600 153

383.5 650 650 650 650 650 265

53.5 640 640 600 153

325.5 650 650 650 650 650 280.5

3,500

463.1

181.49
502.04

220.43
542.91

261.29

242.78

201.93

162.39
412

492.59

451.73

1,930

3,500

1,775

R 400

91°
91,2°

19.1 m

2 19.4 m

2

12.5 m

2

3 m

2

5.7 m

2

94.9 m

2

128 m

2

110.8 m

2

161.7 m

2

38.8 m

2

0.8 m

2

0.8 m

2

35 კვ. - ელექტრო გადამცემი ხაზი
Lg. > 4m.

Lg. > 4m.

კონდიციონერი, გამათბობელი

კონდიციონერი, გამათბობელი

კონდიციონერი, გამათბობელი

H=2.20
H=2.20

H=2.20

Lg. > 4m.

გეგმა 16.20 ნიშნულზე მ.: 1:100

1.- Lg. = 4

მ მიღებულია ПУЕ -7, პუნქტი 2.5.15

ნორმების და ლ. სამხარაულის სახ. სასამართლო

ექსპერტიზის ეროვნული ბიუროს

22/09/2014 წლის # 5004415414 საექსპერტო

დასკვნის შესაბამისად

შენიშნვა:

2

2

ფურც. ფურც.რ.

დაკვეთა #

pr.
სტადია

გეგმა 16.20 ნიშნულზე

S.p.s. ,, amfioni"

m 1:100

მრავალბინიანი საცხოვრებელი სახლი

ქ. თბილისი Smidtis ქ. #22,

ბურძგლას ქ. #24

დირექტორი

პრ.ავტორი

პრ.მთ.არქიტ

შეასრულა

შეამოწმა

ნ.სვანიძე

მ.აბაიშვილი

მ.ჩხაიძე

მ.ჩხაიძე

ნ.სვანიძე

კონსტრუქტ. გ.შერგელაშვილი

მაღალი ძაბვის ხაზის განლაგების სქემა

გეგმა 19.50 ნიშნულზე მ.: 1:100

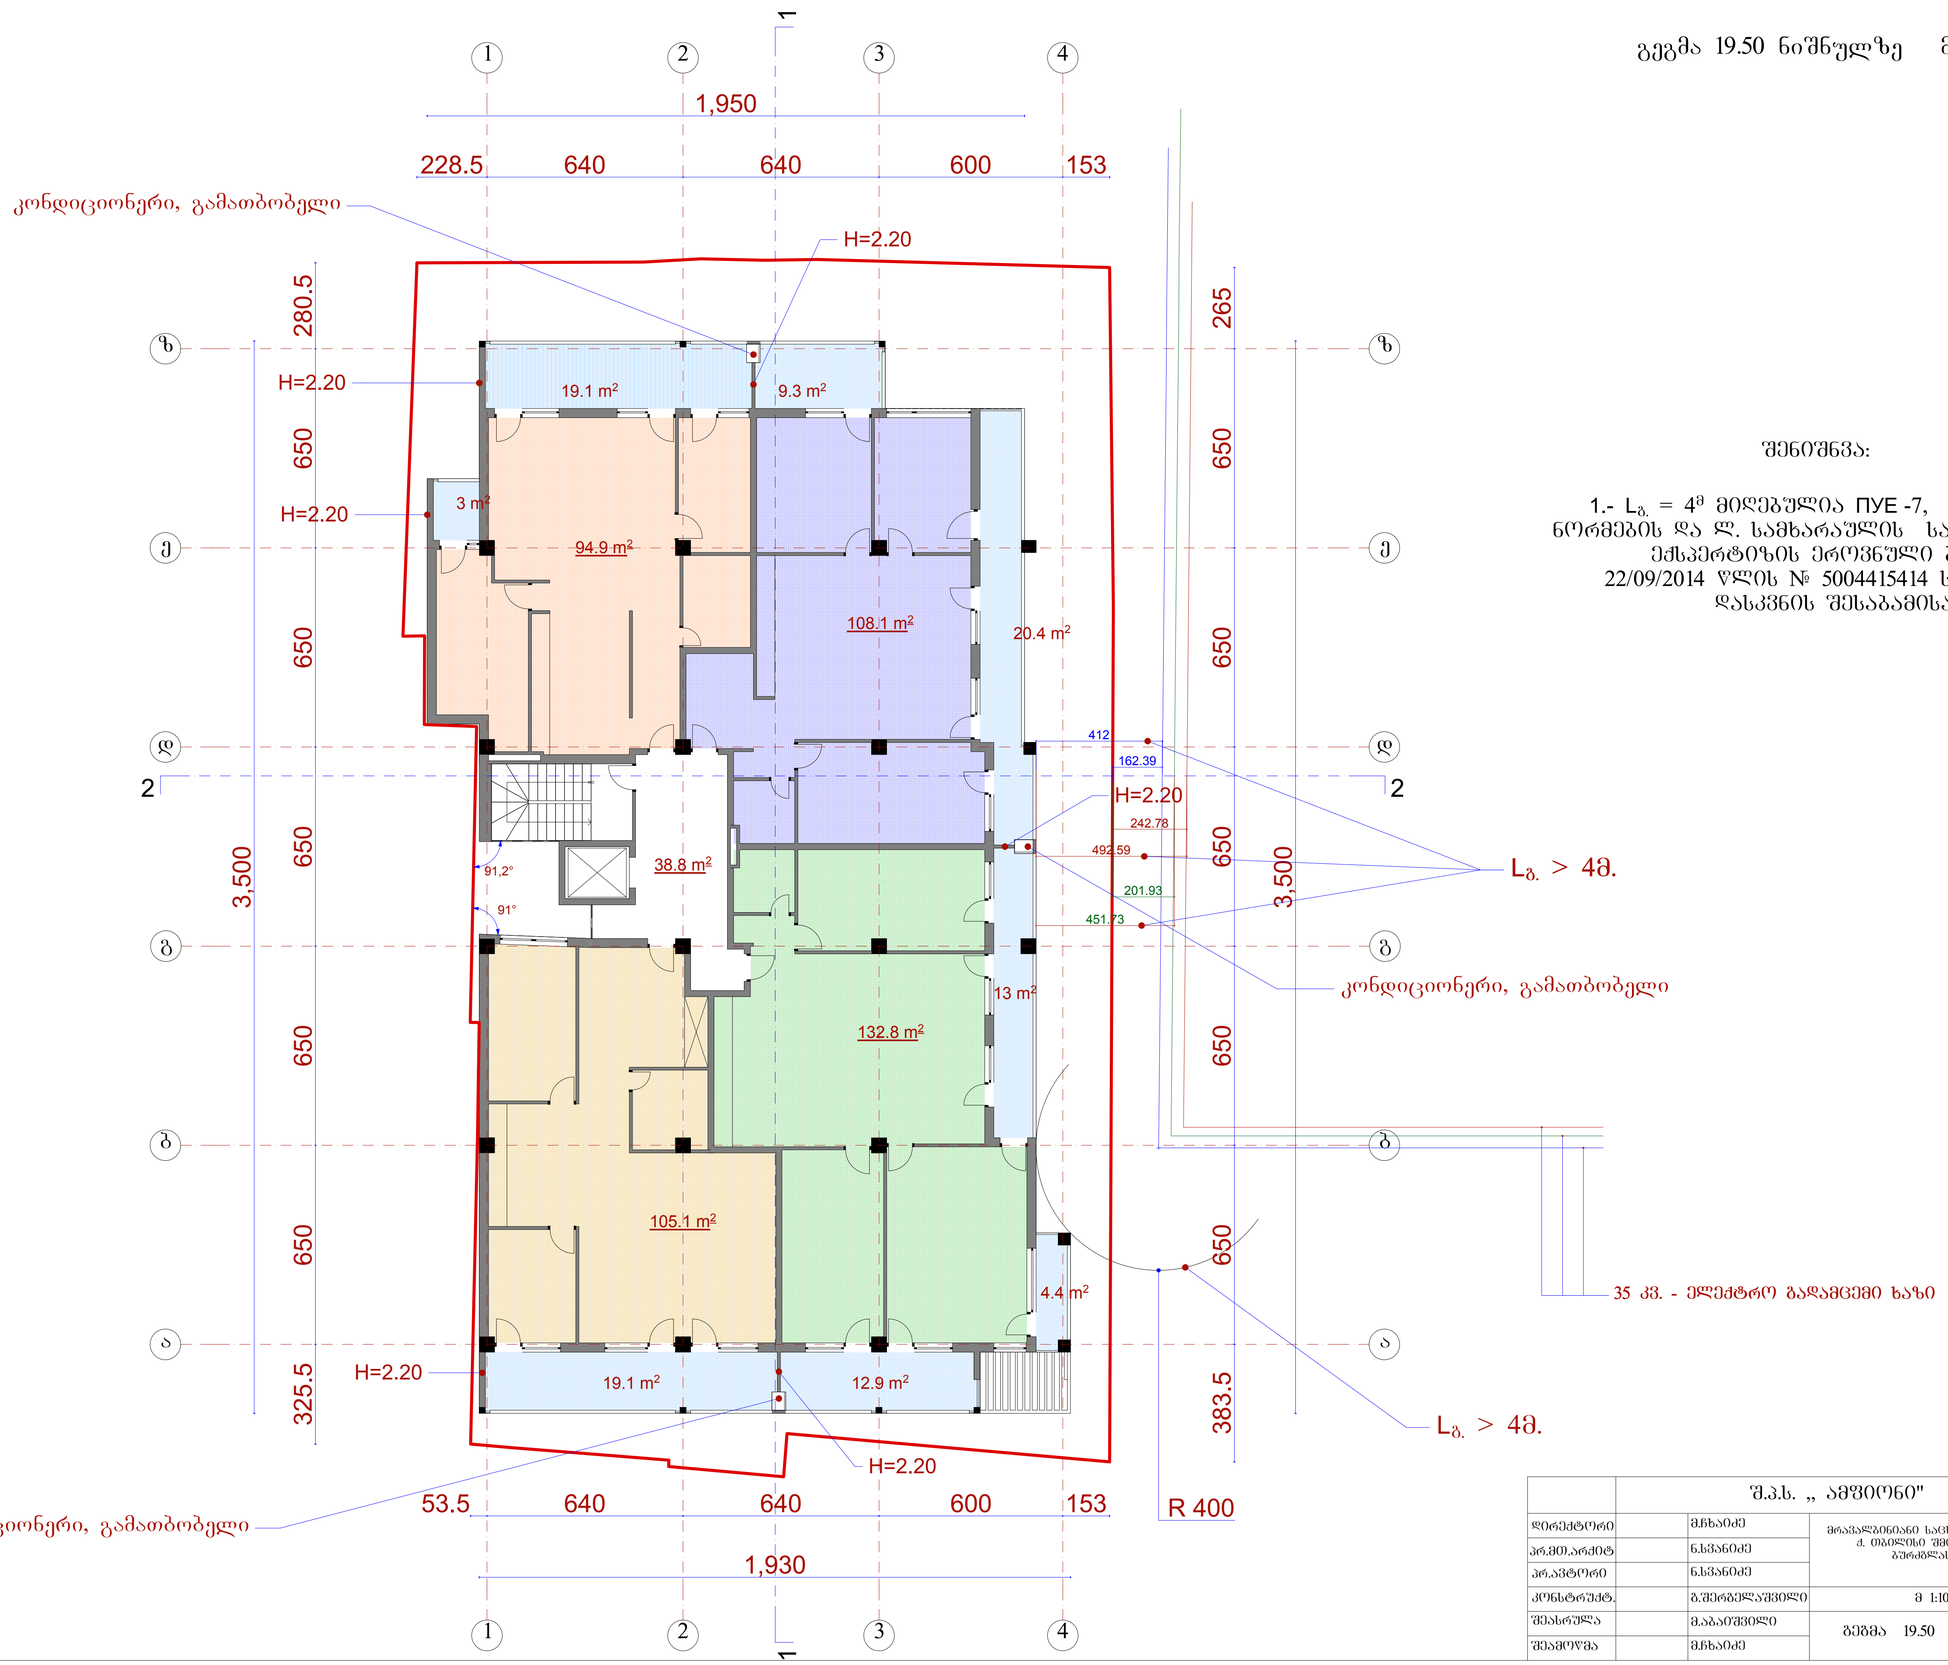

შენიშვნა:

1.- $L_{გ.}$ = 4მ მიღებულია ПУЕ -7, პუნქტი 2.5.15 ნორმების და ლ. სამხარაულის სახ. სასამართლო ექსპერტიზის ეროვნული ბიუროს 22/09/2014 წლის № 5004415414 საექსპერტო დასკვნის შესაბამისად

	შ.პ.ს. „ ამფიონი"				
დირექტორი		მ.ხახაიძე	მრავალბინიანი საცხოვრებელი სახლი ქ. ობოლიხი შიდატის ქ. №22, ბურჯნალას ქ. №24		
პრ.მთ.არქიტ		ნ.სვანიძე			
პრ.არქიტორი		ნ.სვანიძე			
კონსტრუქტ.		გ.შერგელაშვილი	მ 1:100	სტადია	სულ
შესრულა		მ.აბაიშვილი	გეგმა 19.50 ნიშნულზე	პრ.	
შემოწმა		მ.ხახაიძე		დაფილია №	

გეგმა 22.80 ნიშნულზე მ.: 1:100

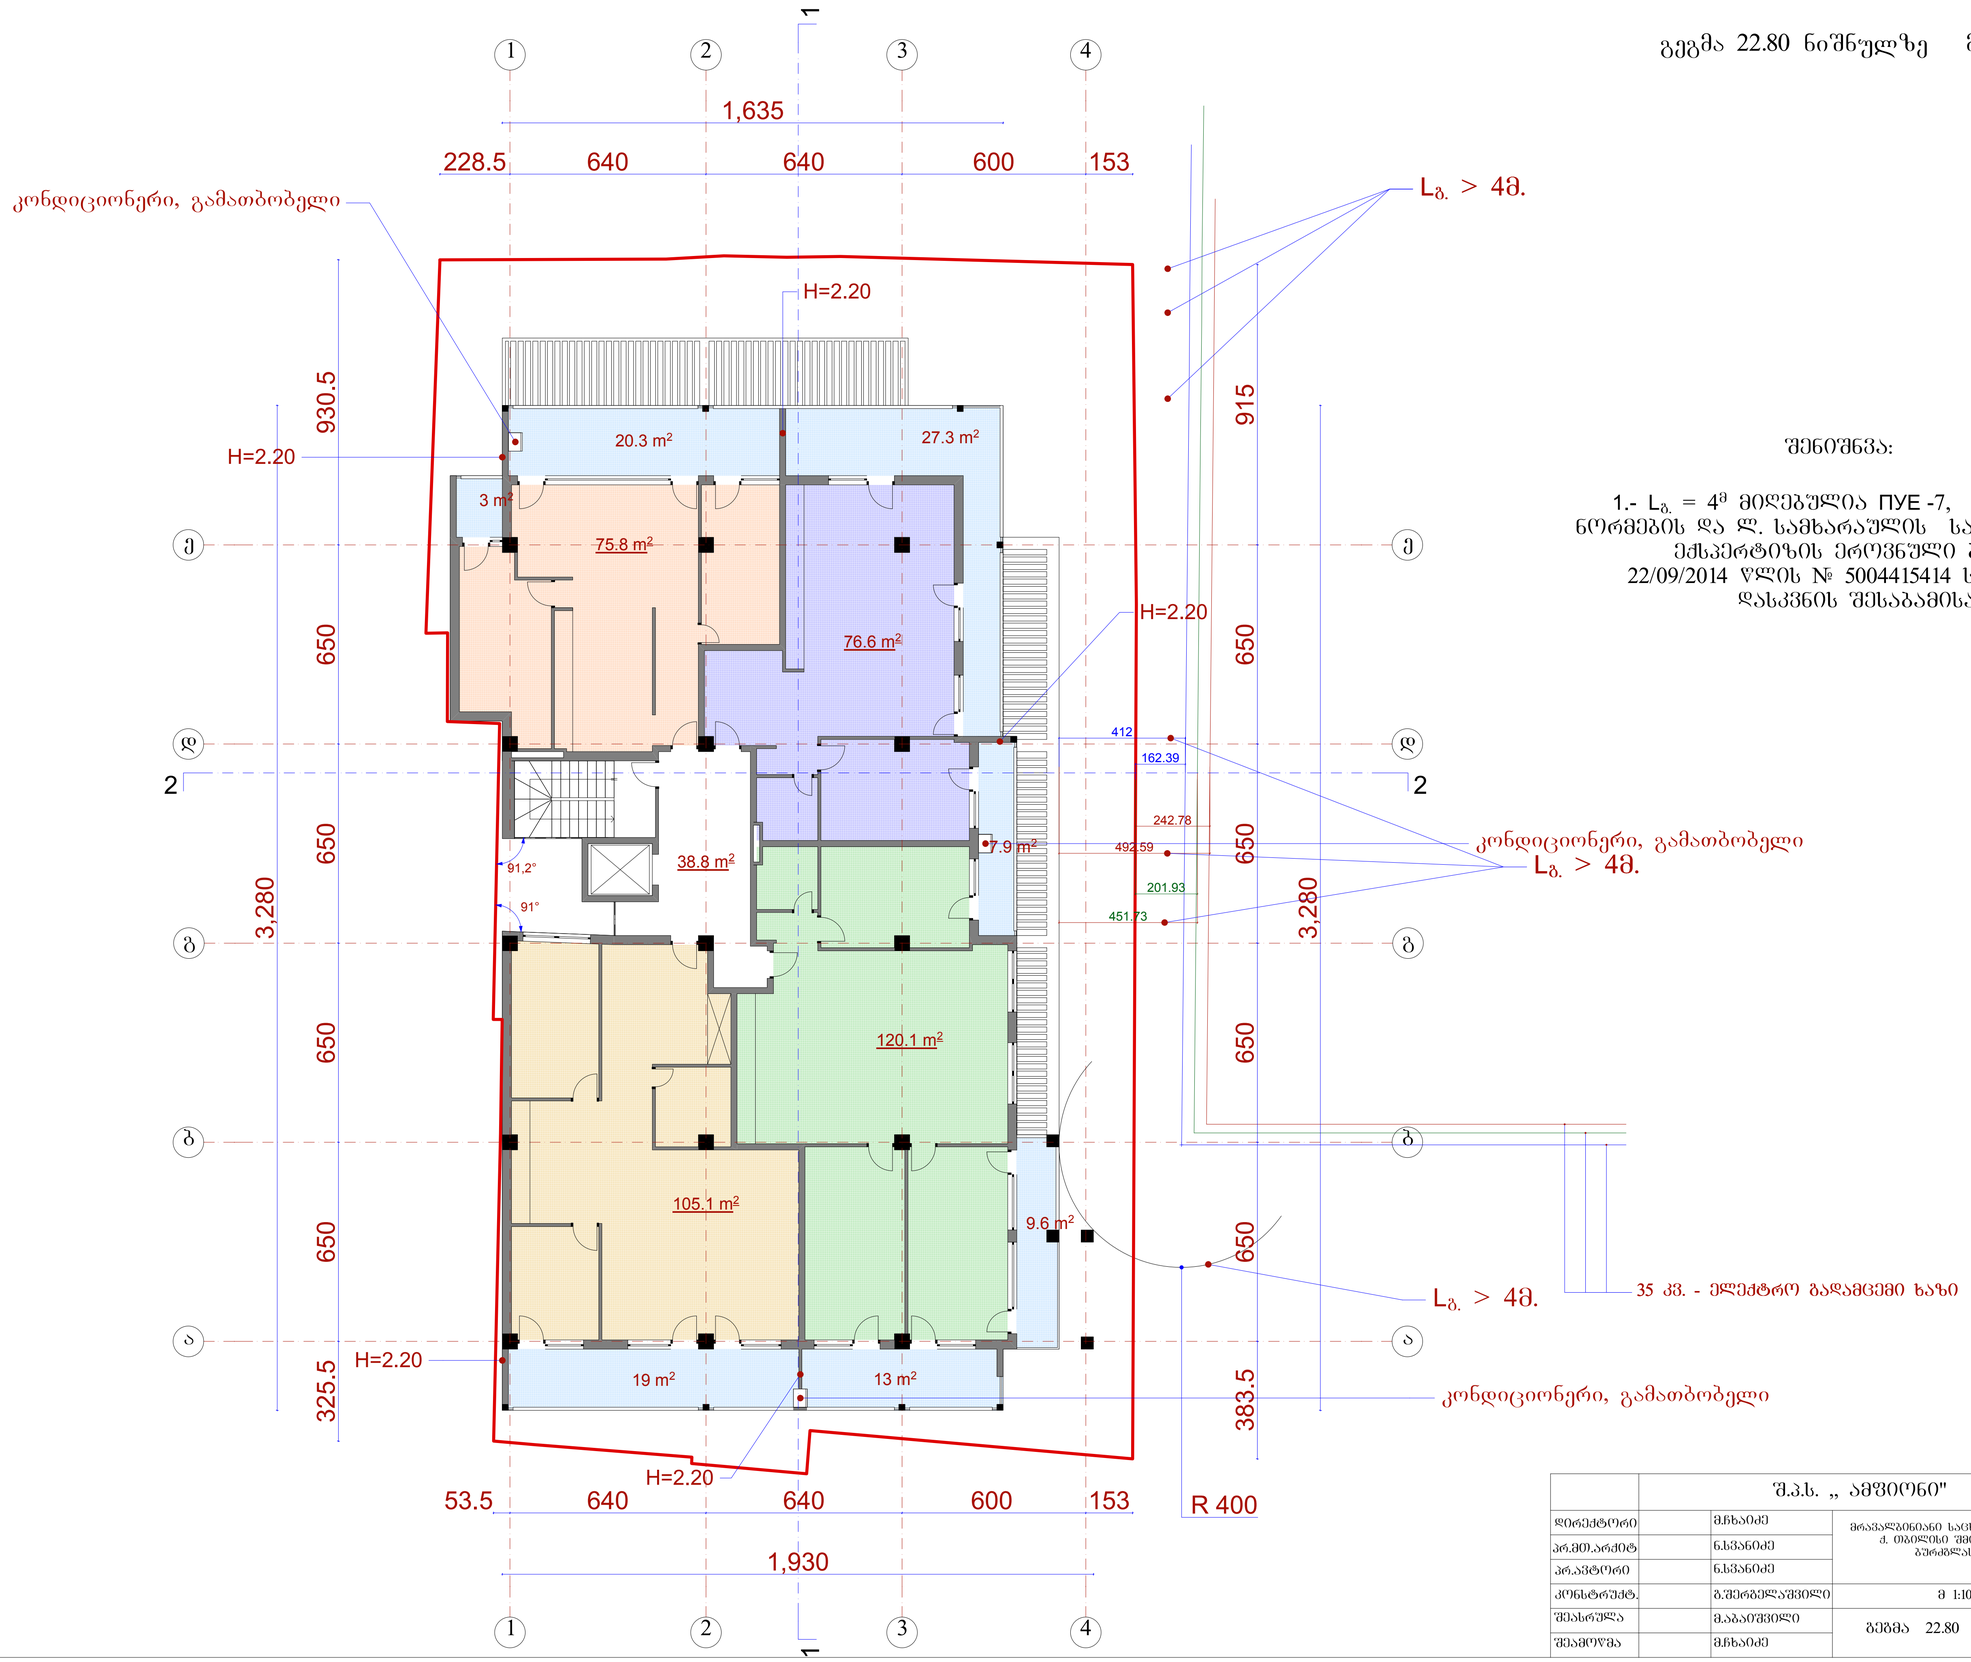

შენიშვნა:

1.- $L_{გ.}$ = 4მ მიღებულია ПУЕ -7, პუნქტი 2.5.15 ნორმების და ლ. სამხარაულის სახ. სასამართლო ექსპერტიზის ეროვნული ბიუროს 22/09/2014 წლის № 5004415414 საექსპერტო დასკვნის შესაბამისად

	შ.პ.ს. „ ამფიონი"				
დირექტორი		მ.ჩხაიძე	მრავალბინიანი საცხოვრებელი სახლი ქ. ობოლისი შმიდტის ქ. №22, ბურჯანაძის ქ. №24		
პრ.მთ.არქიტ		ნ.სვანიძე			
პრ.არქიტორი		ნ.სვანიძე			
კონსტრუქტ.		ბ.შერბელაშვილი	მ 1:100	სტადია	ფურცელი
შესრულა		მ.აბაიშვილი	გეგმა 22.80 ნიშნულზე	პრ.	
შეამოწმა		მ.ჩხაიძე		დაკვეთა №	

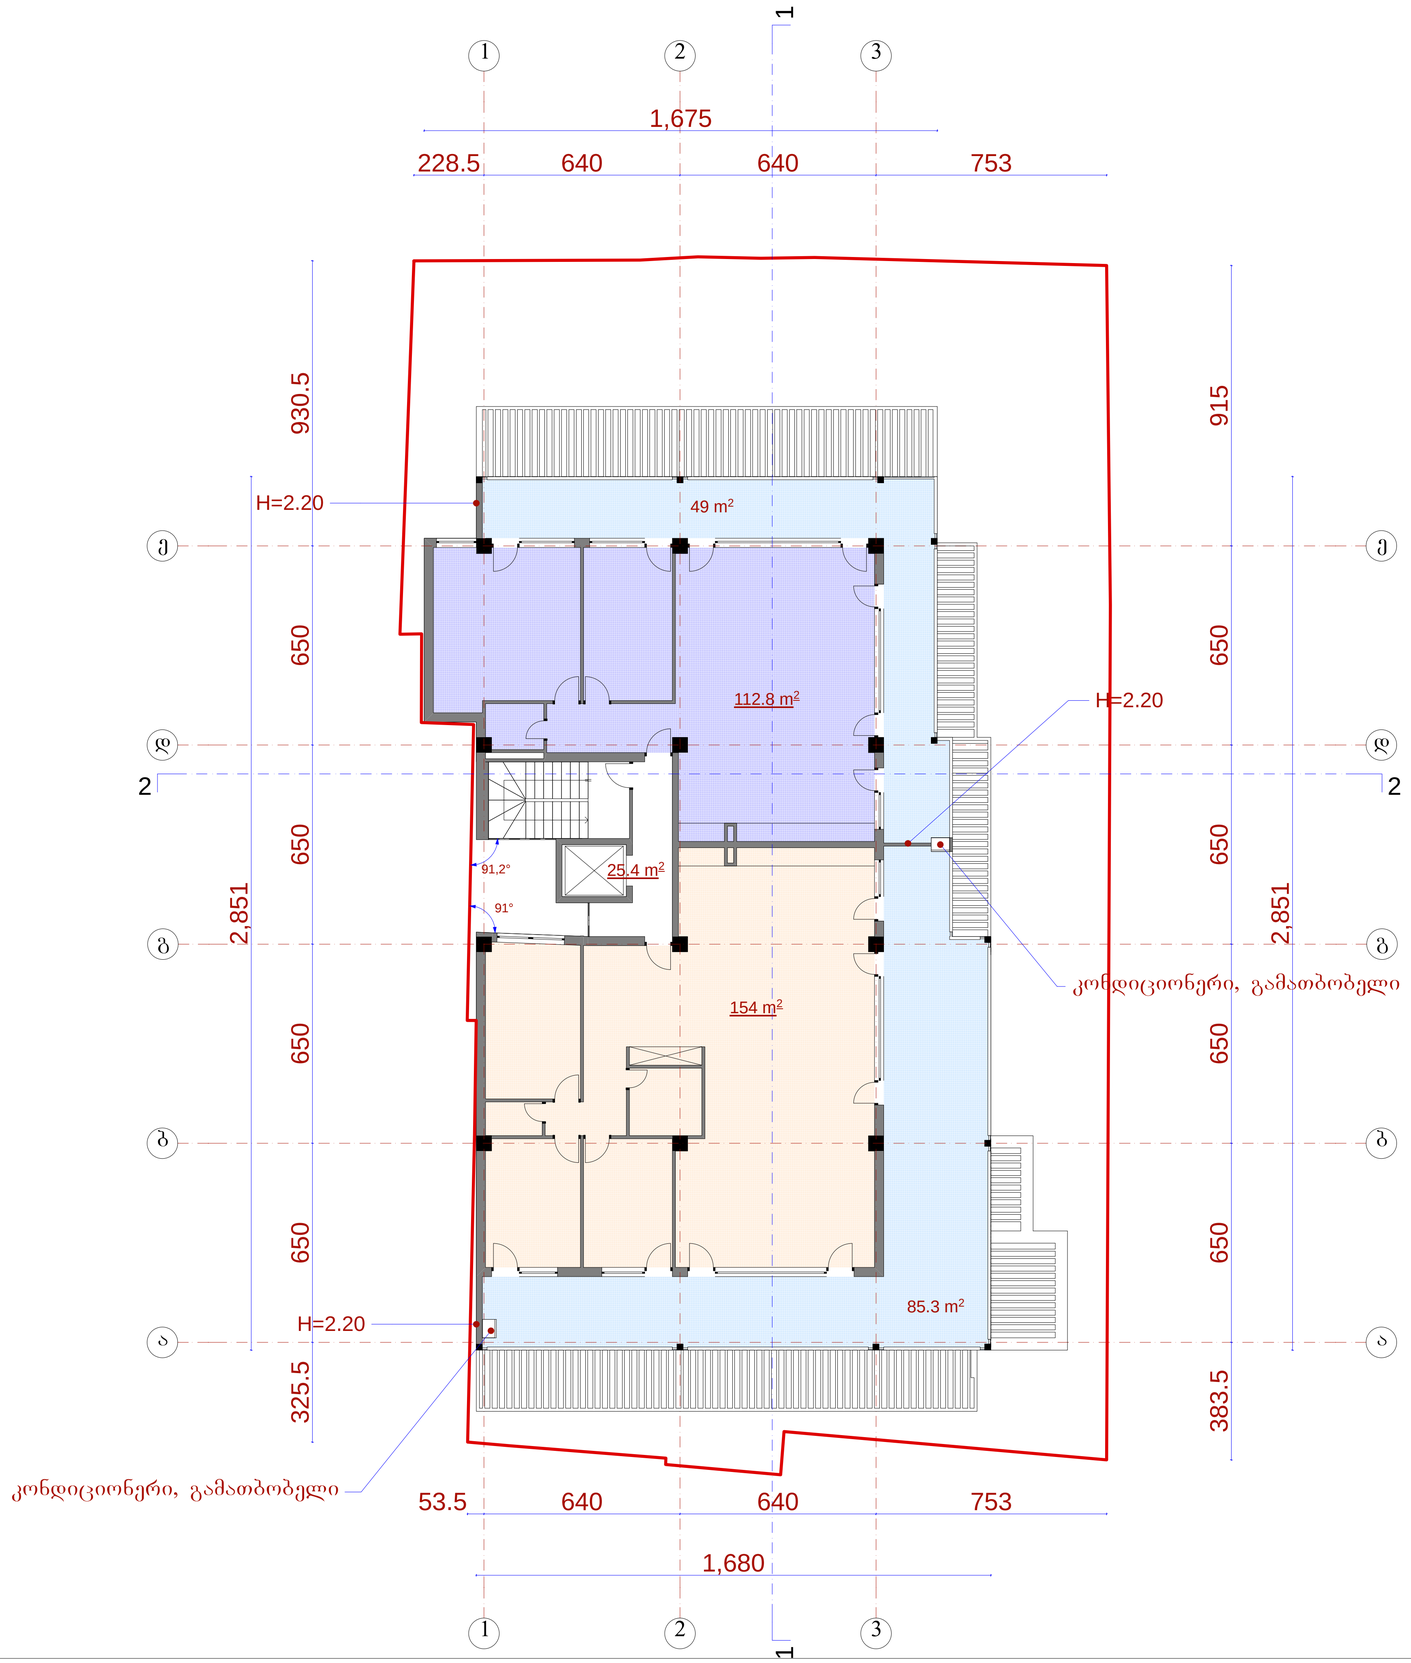

1

1

2

2

3

3

a a

b b

g g

d d

e e

1

1

228.5 640 640 753

383.5 650 650 650 650 915

53.5 640 640 753

2,851

325.5 650 650 650 650 930.5 2,851

1,680
1,675

91°
91,2°

112.8 m2
49 m2

154 m2

85.3 m2

25.4 m2

H=2.20
H=2.20

კონდიციონერი, გამათბობელი

კონდიციონერი, გამათბობელი

H=2.20

გეგმა 26.10 ნიშნულზე მ.: 1:100

2 2

ფურც. ფურც.რ.

დაკვეთა #

pr.
სტადია

გეგმა 26.10 ნიშნულზე

S.p.s. ,, amfioni"

m 1:100

მრავალბინიანი საცხოვრებელი სახლი

ქ. თბილისი Smidtis ქ. #22,

ბურძგლას ქ. #24

დირექტორი

პრ.ავტორი

პრ.მთ.არქიტ

შეასრულა

შეამოწმა

ნ.სვანიძე

მ.აბაიშვილი

მ.ჩხაიძე

მ.ჩხაიძე

ნ.სვანიძე

კონსტრუქტ. გ.შერგელაშვილი

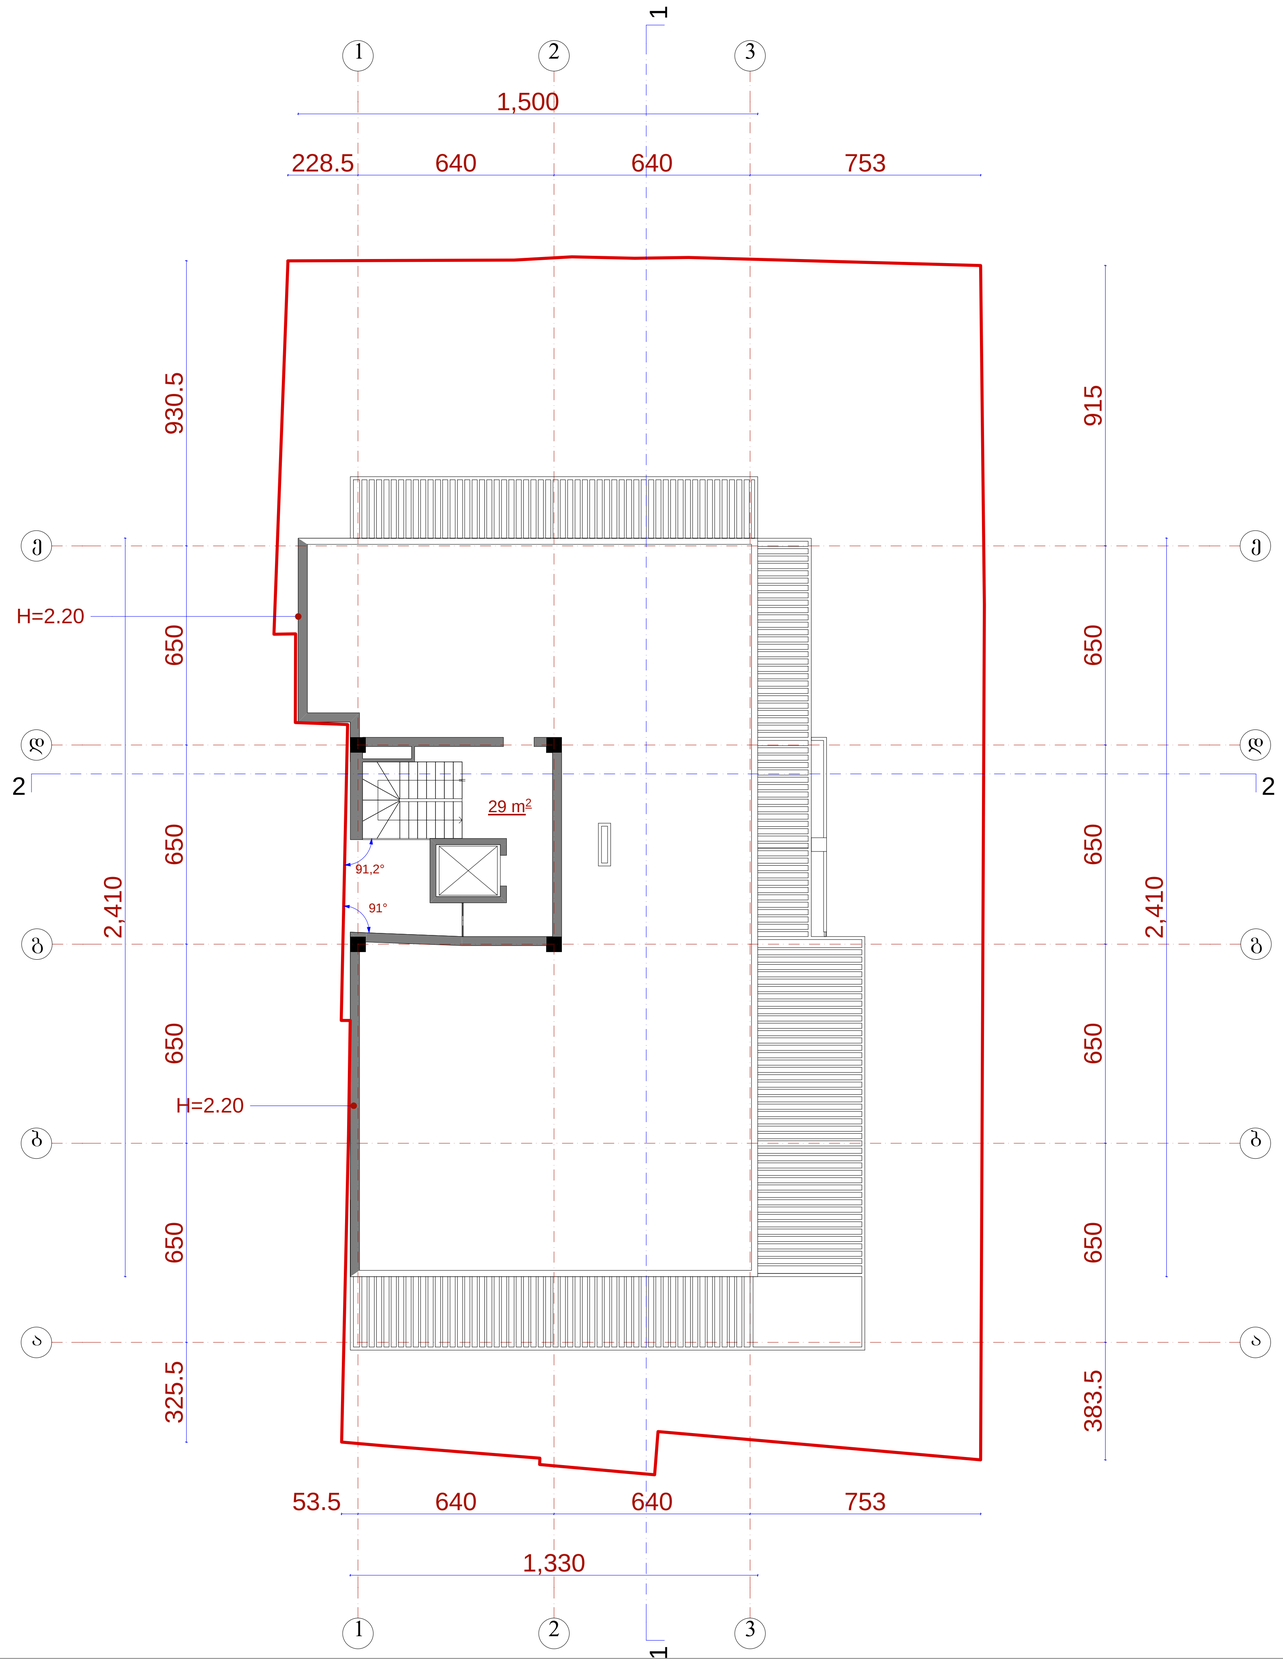

1

1

2

2

3

3

a

a

b

b

g

g

d

d

e

e

1 1 228.5 640 640 753

383.5 650 650 650 650 915

53.5 640 640 753

1,500

2,410

325.5 650 650 650 650 930.5 2,410

1,330

91°
91,2°

29 m

2

H=2.20

H=2.20

გეგმა 29.40 ნიშნულზე მ.: 1:100

2

2

ფურც. ფურც.რ.

დაკვეთა #

pr.
სტადია

გეგმა 29.40 ნიშნულზე

S.p.s. ,, amfioni"

m 1:100

მრავალბინიანი საცხოვრებელი სახლი

ქ. თბილისი Smidtis ქ. #22,

ბურძგლას ქ. #24

დირექტორი

პრ.ავტორი

პრ.მთ.არქიტ

შეასრულა

შეამოწმა

ნ.სვანიძე

მ.აბაიშვილი

მ.ჩხაიძე

მ.ჩხაიძე

ნ.სვანიძე

კონსტრუქტ. გ.შერგელაშვილი

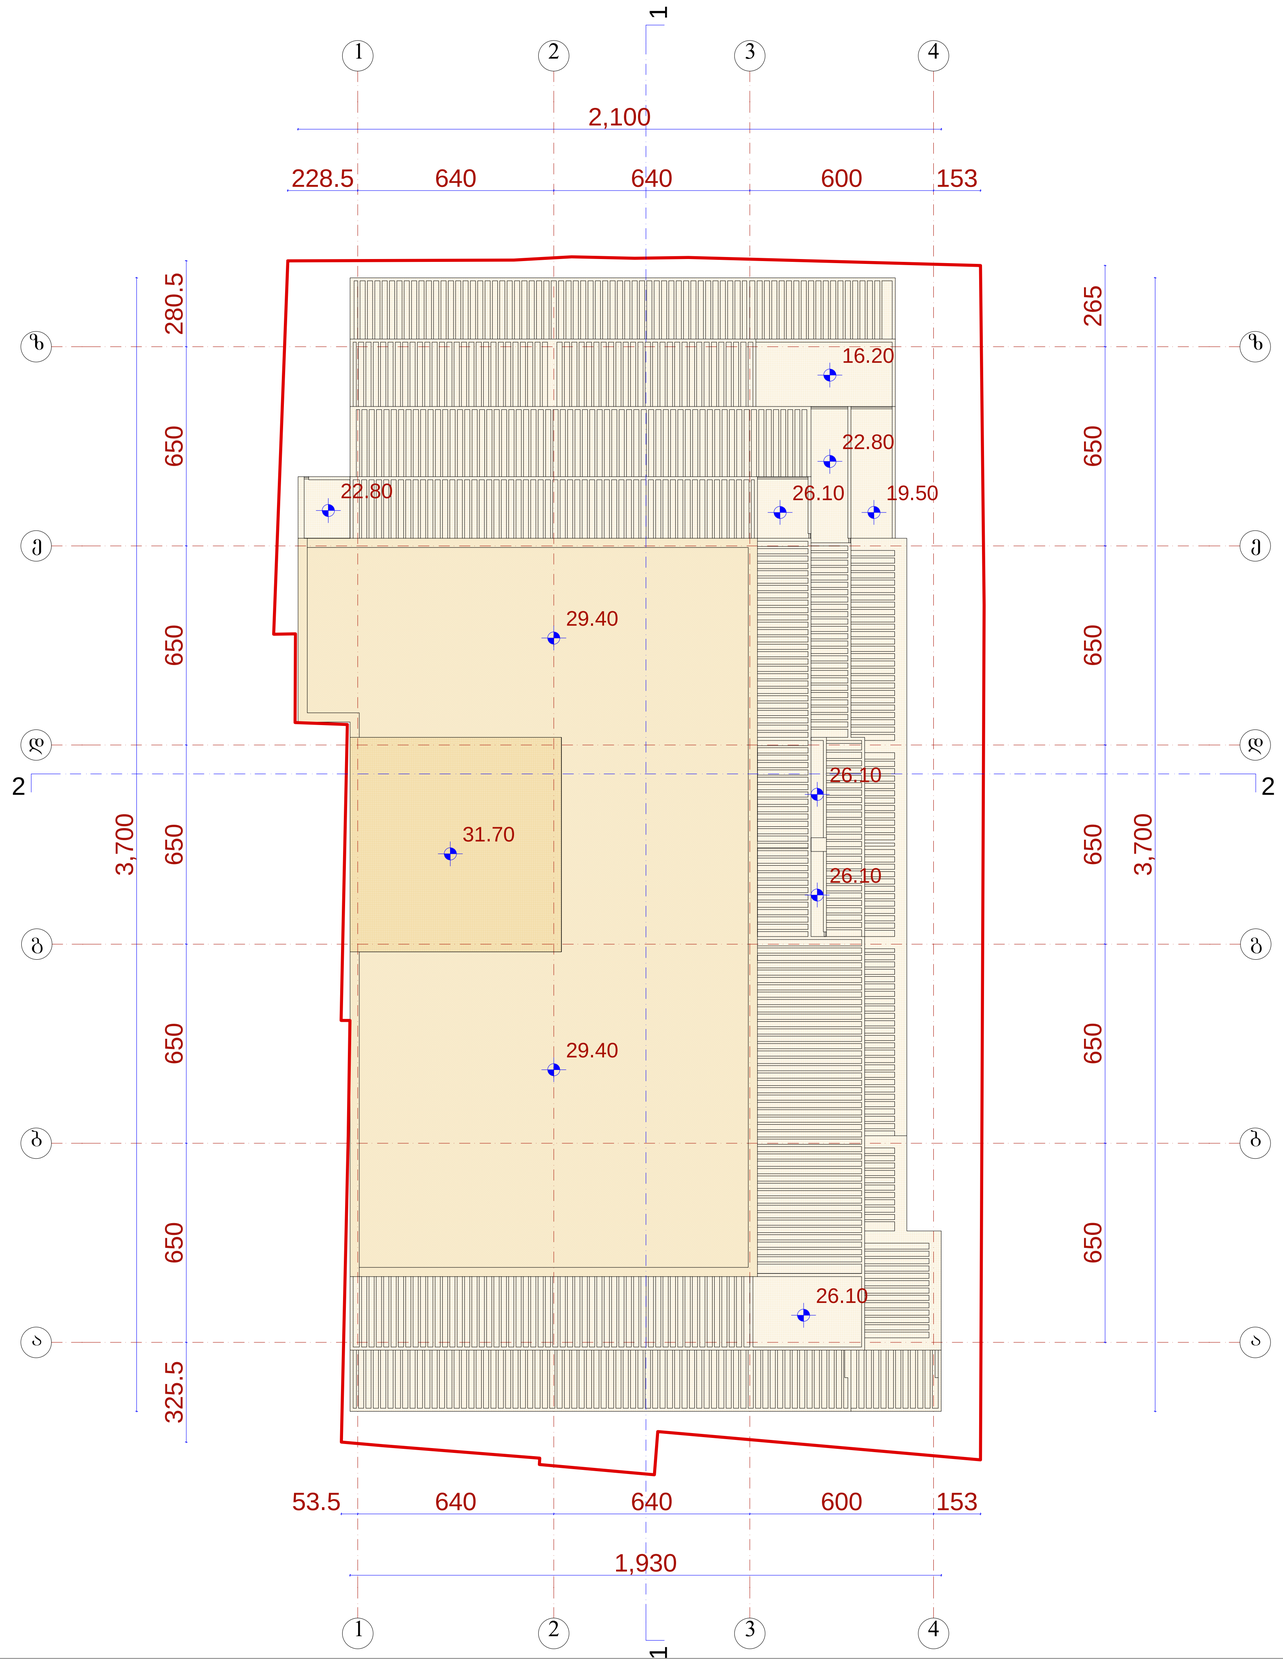

1

1

2

2

3

3

4

4

z

z

a

a

b

b

g

g

d

d

e

e

1 1

2

2

228.5 640 640 600 153

650 650 650 650 650 265

53.5 640 640 600 153

2,100

325.5 650 650 650 650 650 280.5

1,930

3,700

3,70031.70

29.40

26.10

26.10

26.10
26.10

22.80

29.40

22.80 19.50

16.20

სახურავის გეგმა მ.: 1:100

ფურც. ფურც.რ.

დაკვეთა #

pr.
სტადია

სახურავის გეგმა
S.p.s. ,, amfioni"

m 1:100

მრავალბინიანი საცხოვრებელი სახლი

ქ. თბილისი Smidtis ქ. #22,

ბურძგლას ქ. #24

დირექტორი

პრ.ავტორი

პრ.მთ.არქიტ

შეასრულა

შეამოწმა

ნ.სვანიძე

მ.აბაიშვილი

მ.ჩხაიძე

მ.ჩხაიძე

ნ.სვანიძე

კონსტრუქტ. გ.შერგელაშვილი